


La Famille
architectes depuis 1534

Restauration de la Ferme des Aurèdes

Dossier de Consultation Entreprises
Plans de démolition


25/09/2026

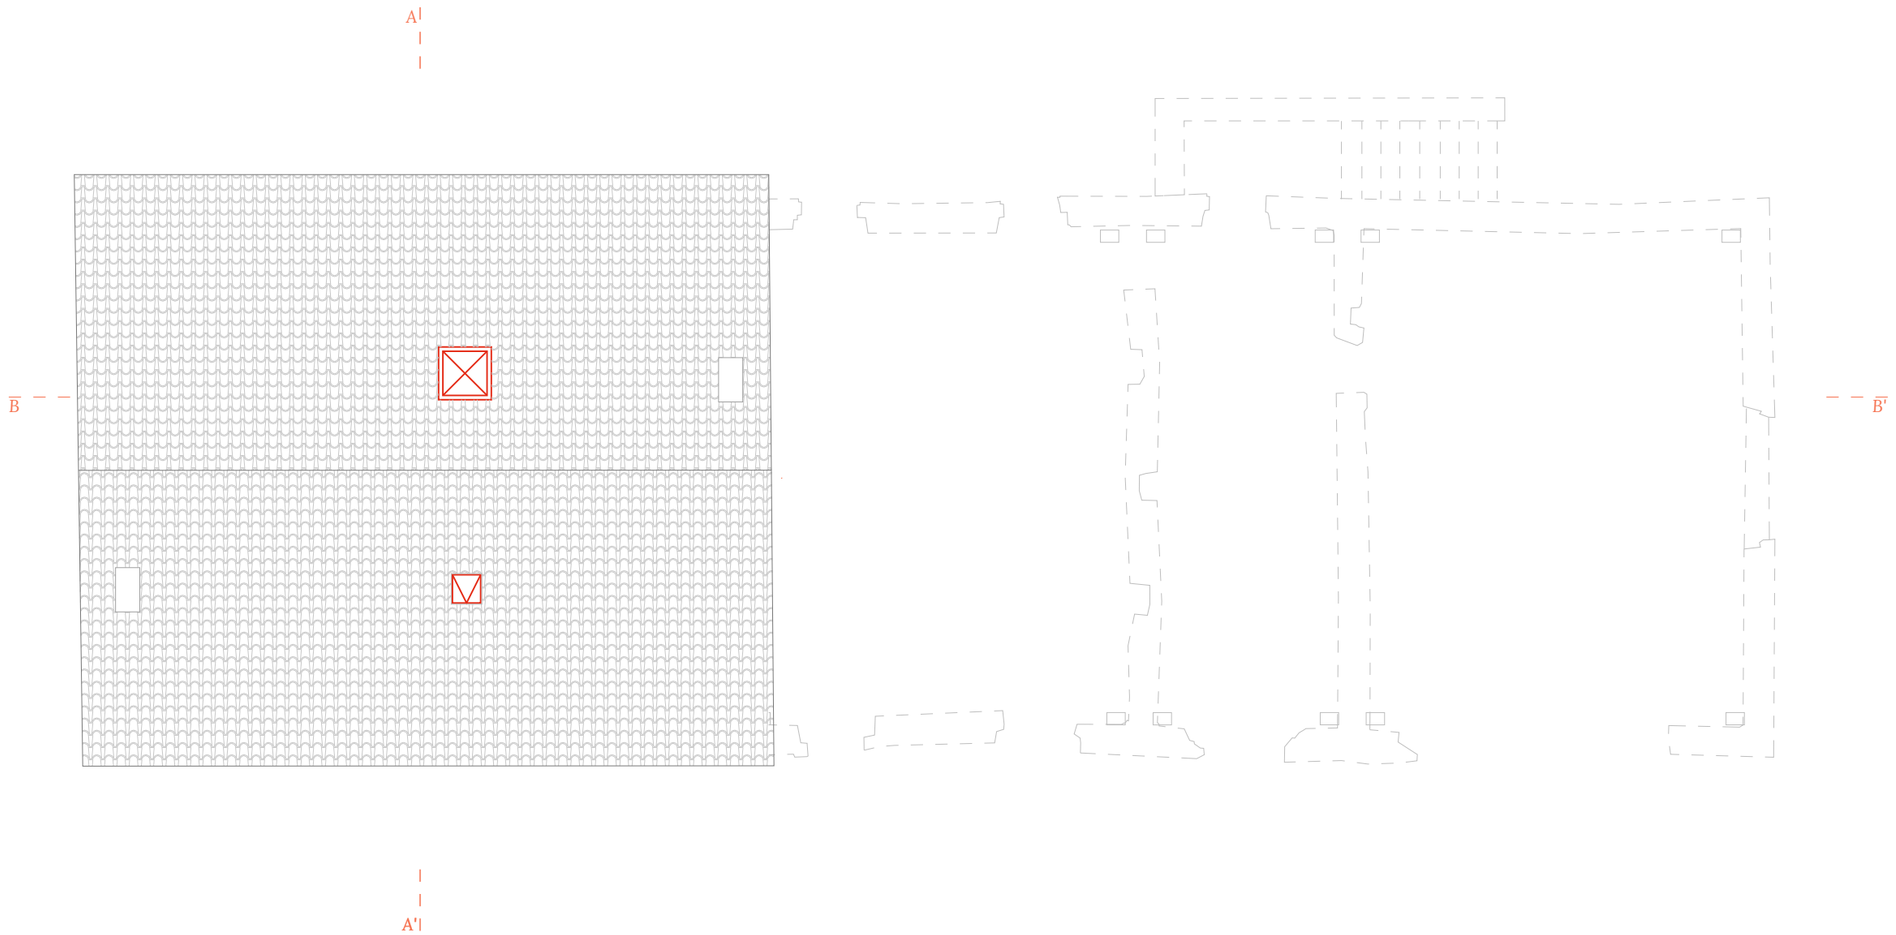

Conservatoire de l'espace littoral et des rivages lacustres Délégation PACA	Restauration de la ferme des Aurèdes	*Démolition - Plan de toiture*	*DCE*	*Ind A*	*1/100e*	*A3*	N

Le présent document n'est pas une étude d'éxecution, il ne doit pas être utilisé pour la réalisation de travaux. - *Architectes du projet : SAS La Famille* - *Société inscrite au CNOA sous le numéro S24417* - *50 Avenue des Caillols - 13012 Marseille* - *46 Chemin du Maz - 74120 Megève* - *www.lafamille.archi*

A

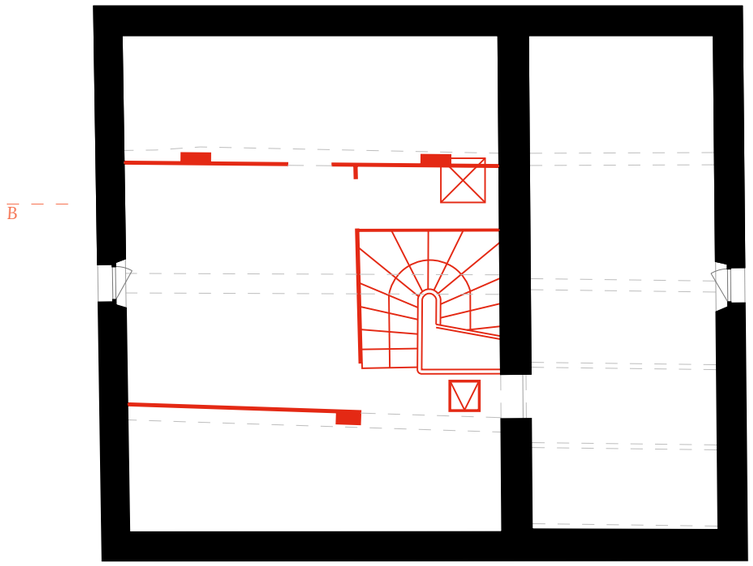


B

B'


A'

Conservatoire de l'espace littoral et des rivages lacustres Délégation PACA	Restauration de la ferme des Aurèdes	*Démolition - Plan de R+2*	*DCE*	*Ind A*	*1/100e*	*A3*	N


Le présent document n'est pas une étude d'éxecution, il ne doit pas être utilisé pour la réalisation de travaux. - Architectes du projet : SAS La Famille - Société inscrite au CNOA sous le numéro S24417 - 50 Avenue des Caillols - 13012 Marseille - 46 Chemin du Maz - 74120 Megève - www.lafamille.archi

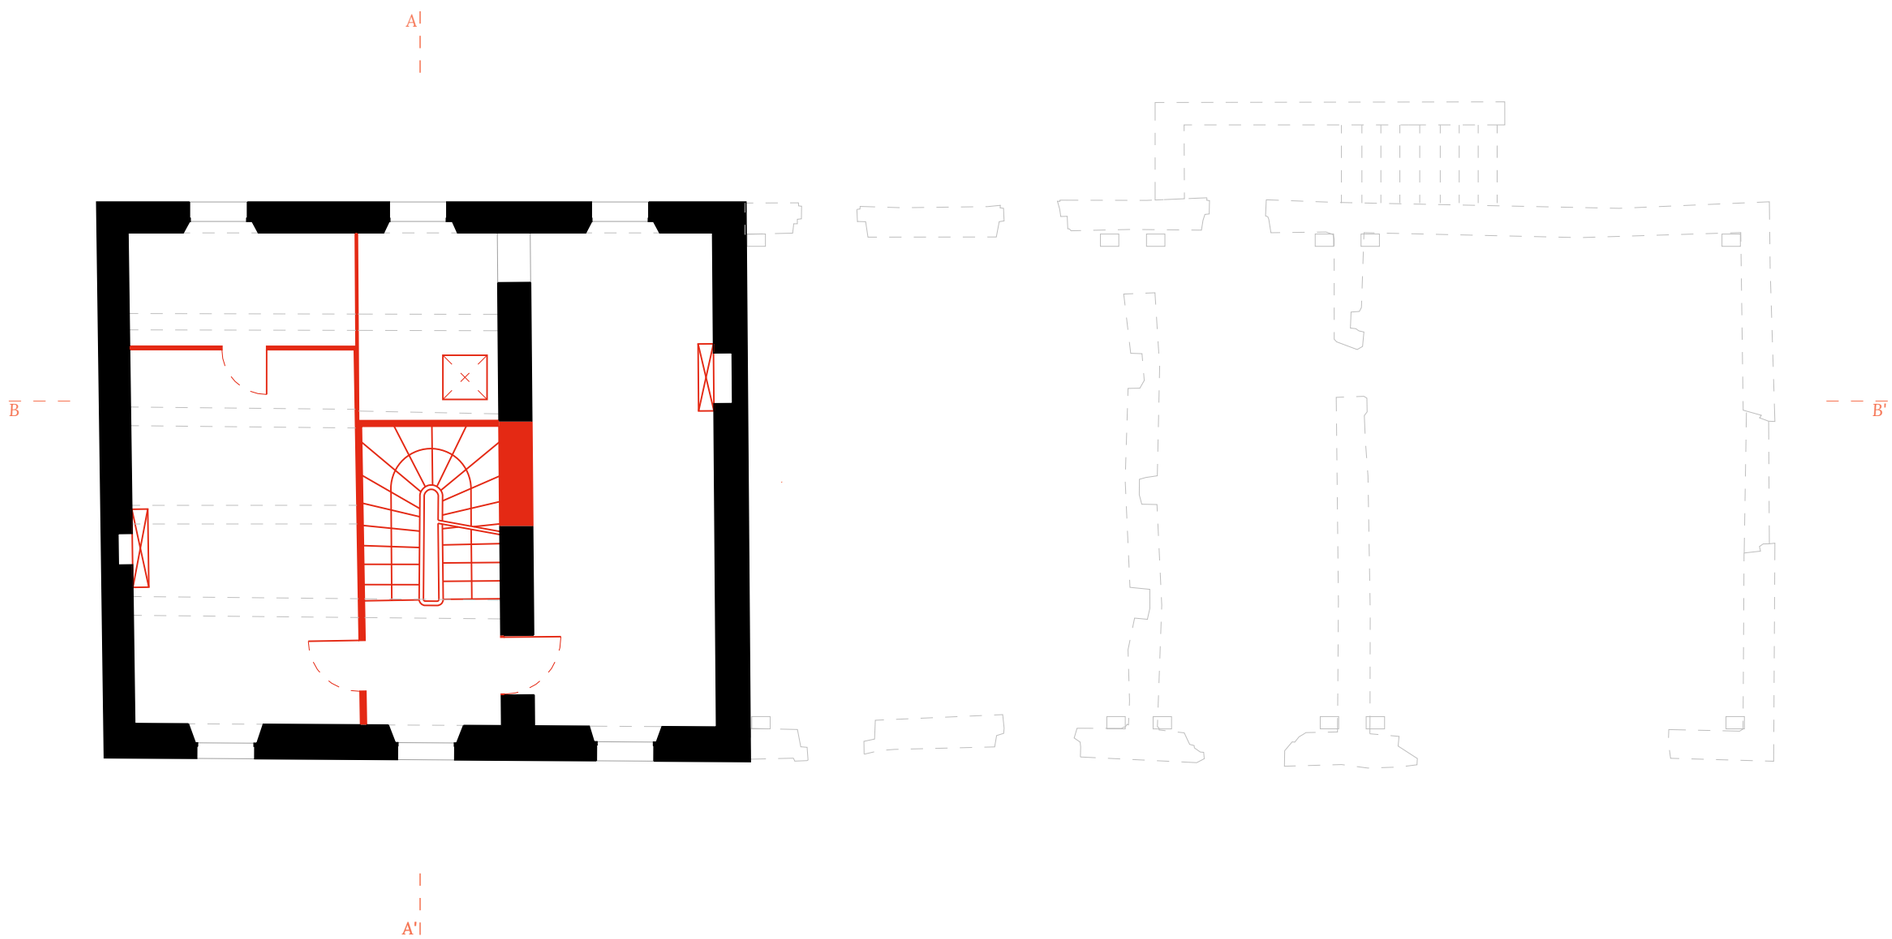

Conservatoire de l'espace littoral et des rivages lacustres Délégation PACA	Restauration de la ferme des Aurèdes	*Démolition - Plan de R+1*	*DCE*	*Ind A*	*1/100e*	*A3*	N

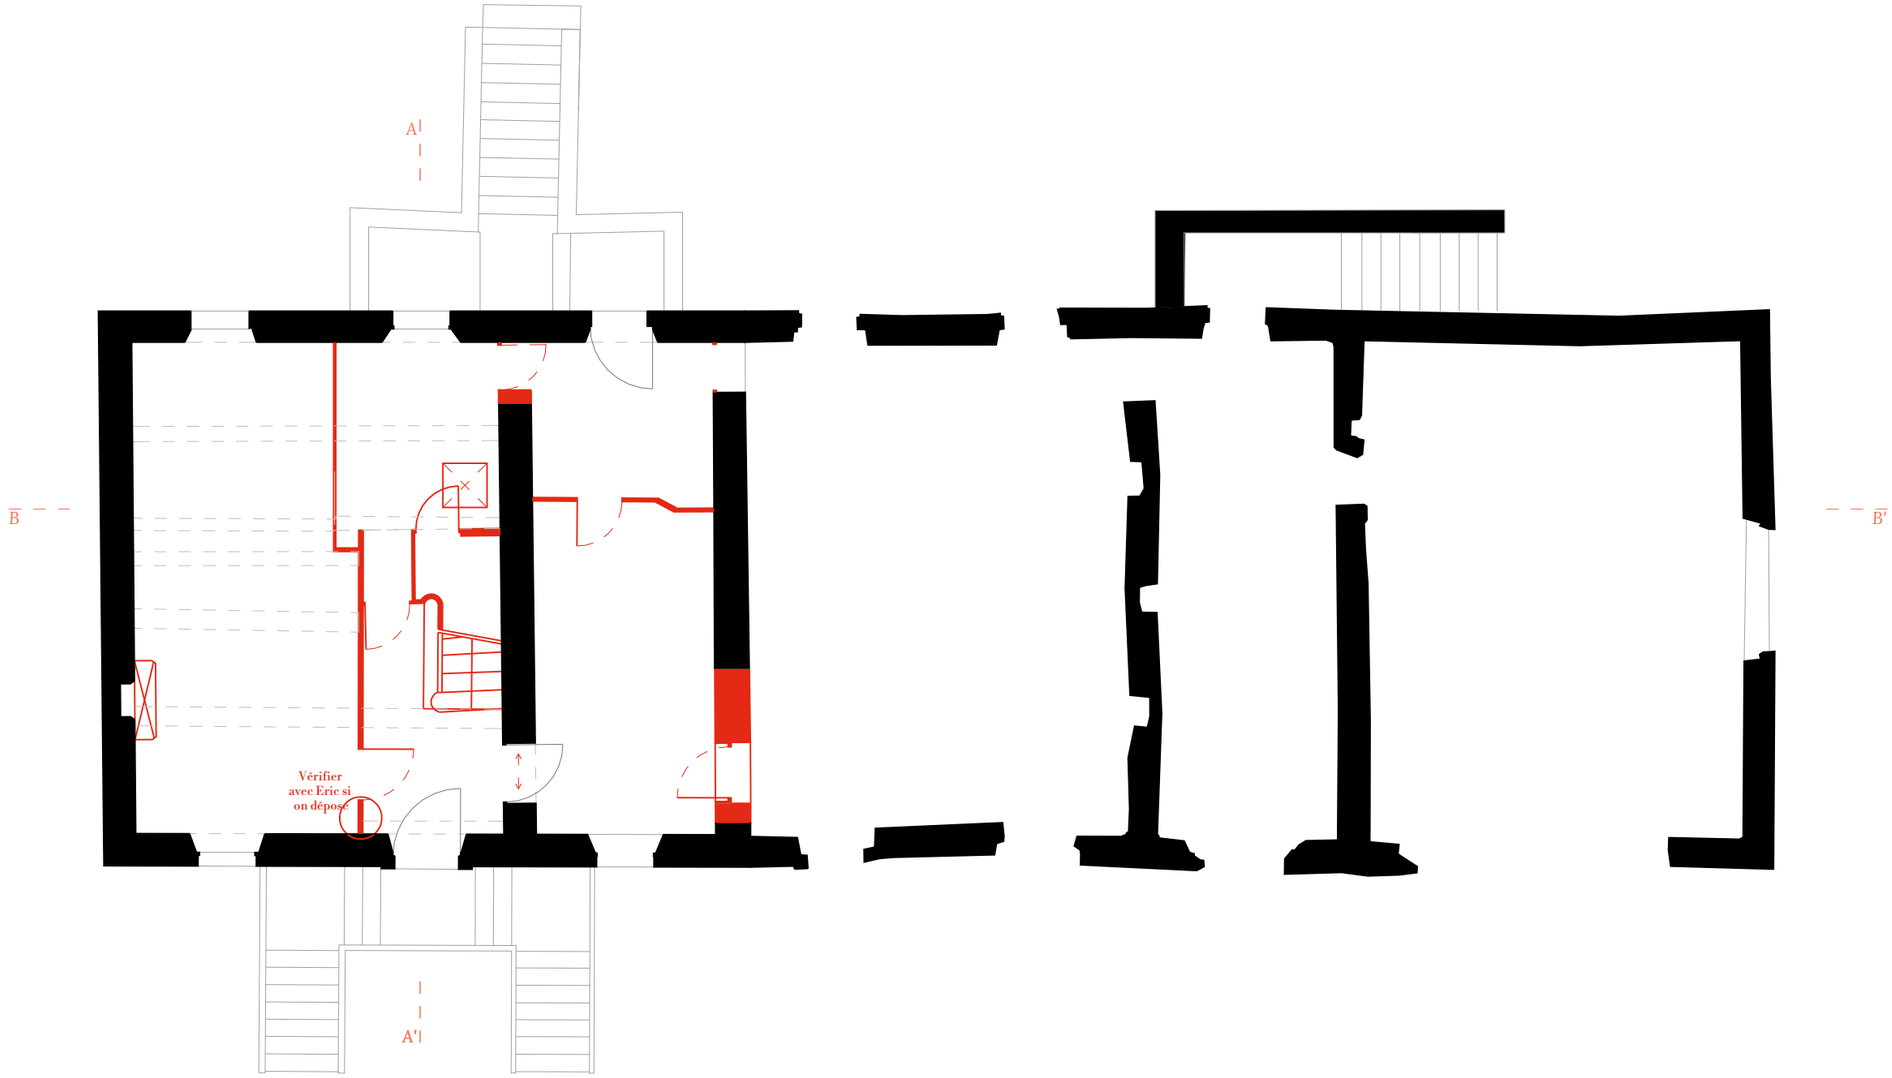

Conservatoire de l'espace littoral et des rivages lacustres Délégation PACA	Restauration de la ferme des Aurèdes	*Démolition - Plan de RDC*	*DCE*	*Ind A*	*1/100e*	*A3*	N

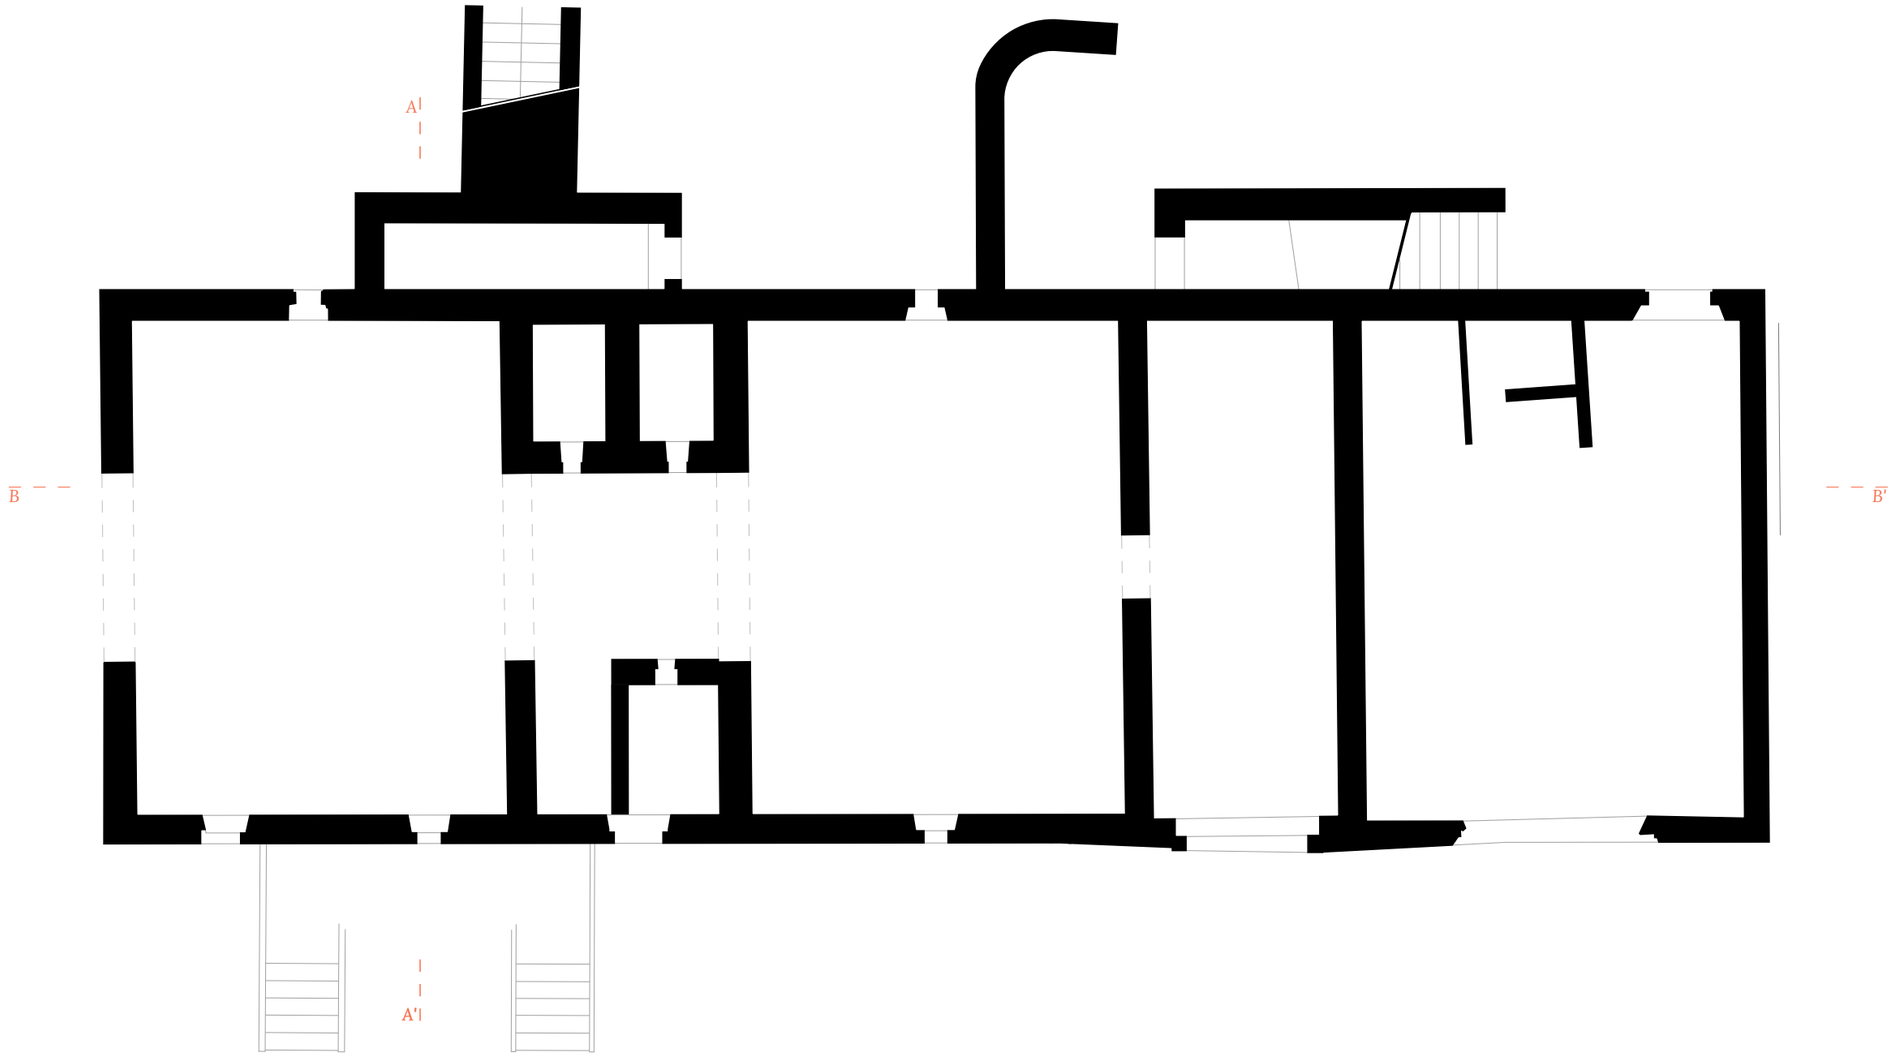


Conservatoire de l'espace littoral et des rivages lacustres Délégation PACA	Restauration de la ferme des Aurèdes	*Démolition - Plan de Sous-sol*	*DCE*	*Ind A*	*1/100e*	*A3*	N

Le présent document n'est pas une étude d'éxecution, il ne doit pas être utilisé pour la réalisation de travaux. - Architectes du projet : SAS La Famille - Société inscrite au CNOA sous le numéro S24417 - 50 Avenue des Caillols - 13012 Marseille - 46 Chemin du Maz - 74120 Megève - www.lafamille.archi




Conservatoire de l'espace littoral et des rivages lacustres Délégation PACA	Restauration de la ferme des Aurèdes	*Démolition - Façade Sud*	*DCE*	*Ind A*	*1/100e*	*A3*

Le présent document n'est pas une étude d'éxecution, il ne doit pas être utilisé pour la réalisation de travaux. - Architectes du projet : SAS La Famille - Société inscrite au CNOA sous le numéro S24417 - 50 Avenue des Caillols - 13012 Marseille - 46 Chemin du Maz - 74120 Megève - www.lafamille.archi

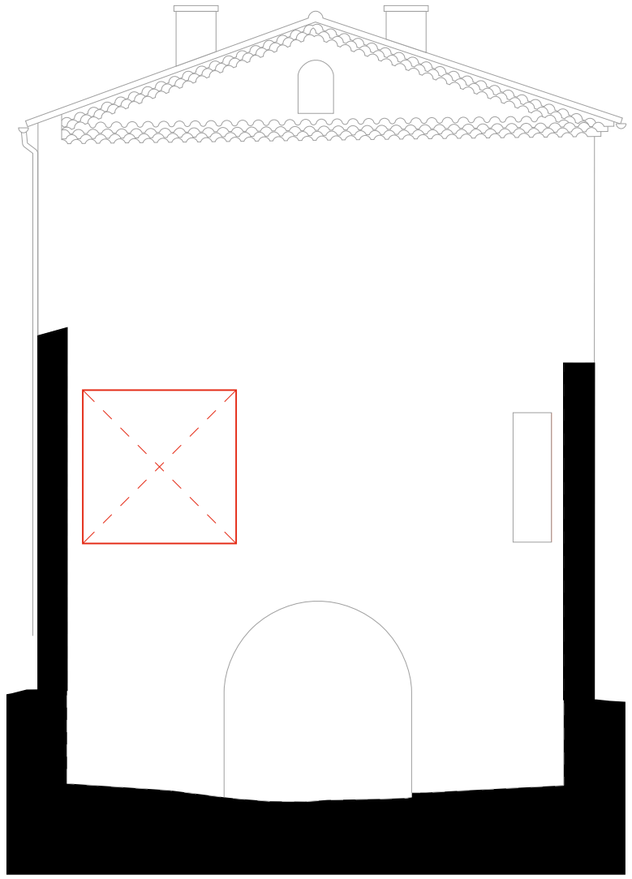


Conservatoire de l'espace littoral et des rivages lacustres Délégation PACA	Restauration de la ferme des Aurèdes	*Démolition - Façade Est*	*DCE*	*Ind A*	*1/100e*	*A3*

Le présent document n'est pas une étude d'éxecution, il ne doit pas être utilisé pour la réalisation de travaux. - Architectes du projet : SAS La Famille - Société inscrite au CNOA sous le numéro S24417 - 50 Avenue des Caillols - 13012 Marseille - 46 Chemin du Maz - 74120 Megève - www.lafamille.archi

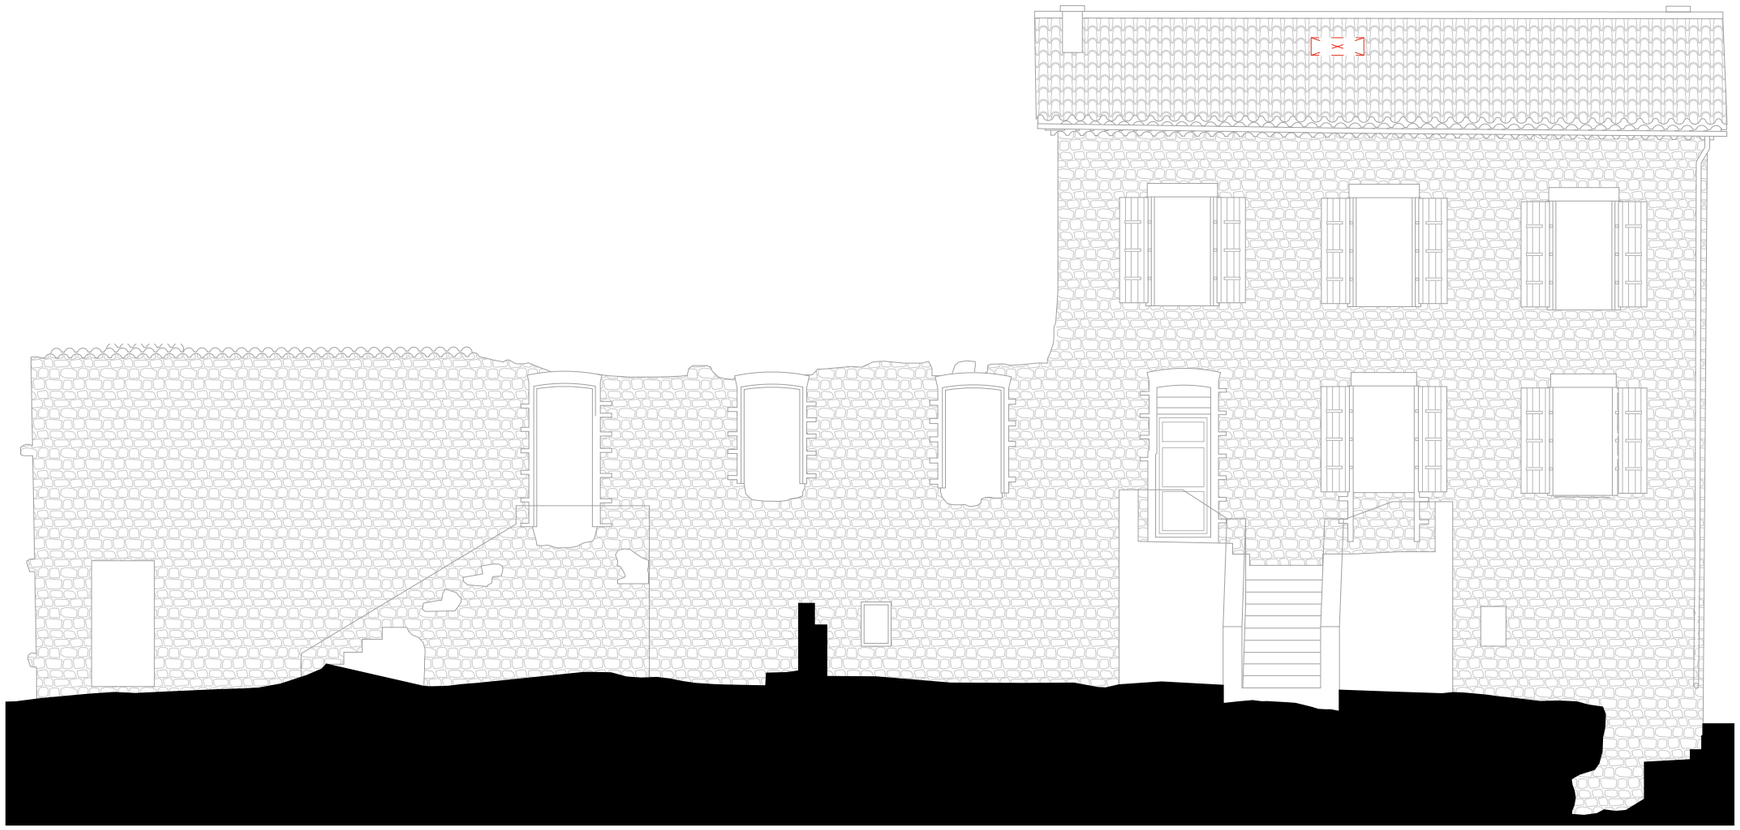


Conservatoire de l'espace littoral et des rivages lacustres Délégation PACA	Restauration de la ferme des Aurèdes	*Démolition - Façade Nord*	*DCE*	*Ind A*	*1/100e*	*A3*

Le présent document n'est pas une étude d'éxecution, il ne doit pas être utilisé pour la réalisation de travaux. - Architectes du projet : SAS La Famille - Société inscrite au CNOA sous le numéro S24417 - 50 Avenue des Caillols - 13012 Marseille - 46 Chemin du Maz - 74120 Megève - www.lafamille.archi

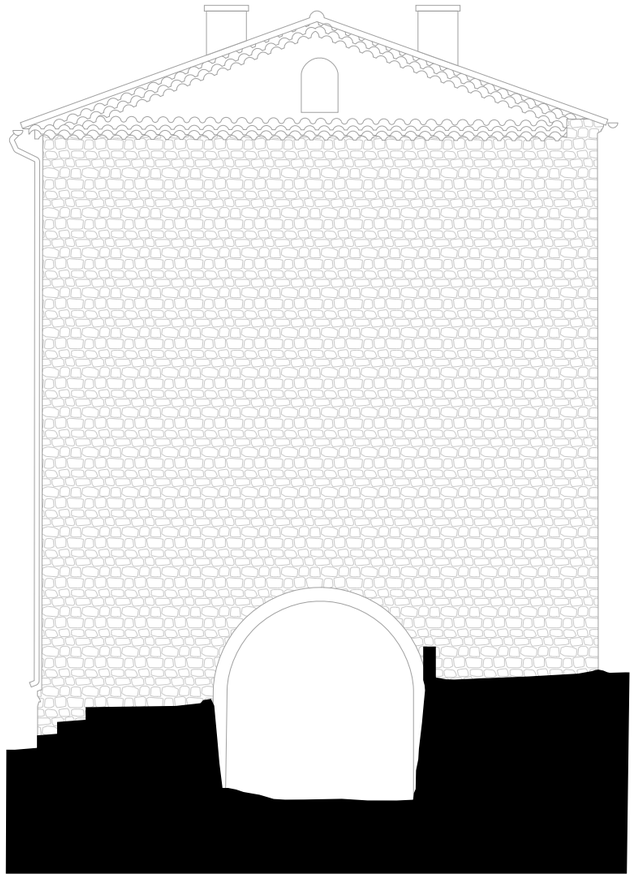


Conservatoire de l'espace littoral et des rivages lacustres Délégation PACA	Restauration de la ferme des Aurèdes	*Démolition - Façade Ouest*	*DCE*	*Ind A*	*1/100e*	*A3*

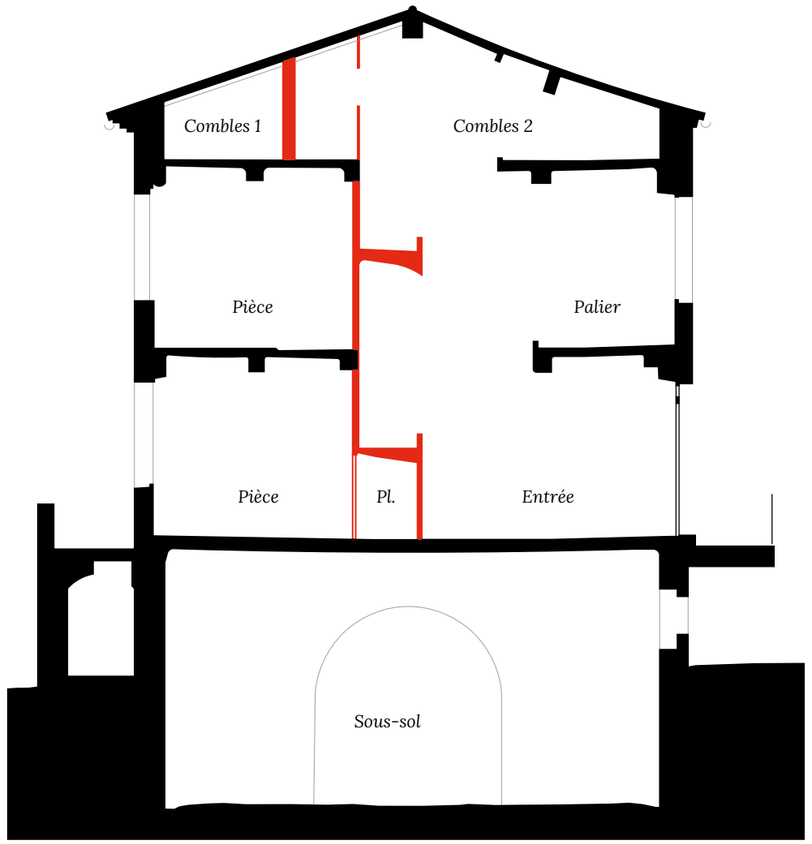

Conservatoire de l'espace littoral et des rivages lacustres Délégation PACA	Restauration de la ferme des Aurèdes	*Démolition - Coupe A*	*DCE*	*Ind A*	*1/100e*	*A3*

Le présent document n'est pas une étude d'éxecution, il ne doit pas être utilisé pour la réalisation de travaux. - Architectes du projet : SAS La Famille - Société inscrite au CNOA sous le numéro S24417 - 50 Avenue des Caillols - 13012 Marseille - 46 Chemin du Maz - 74120 Megève - www.lafamille.archi

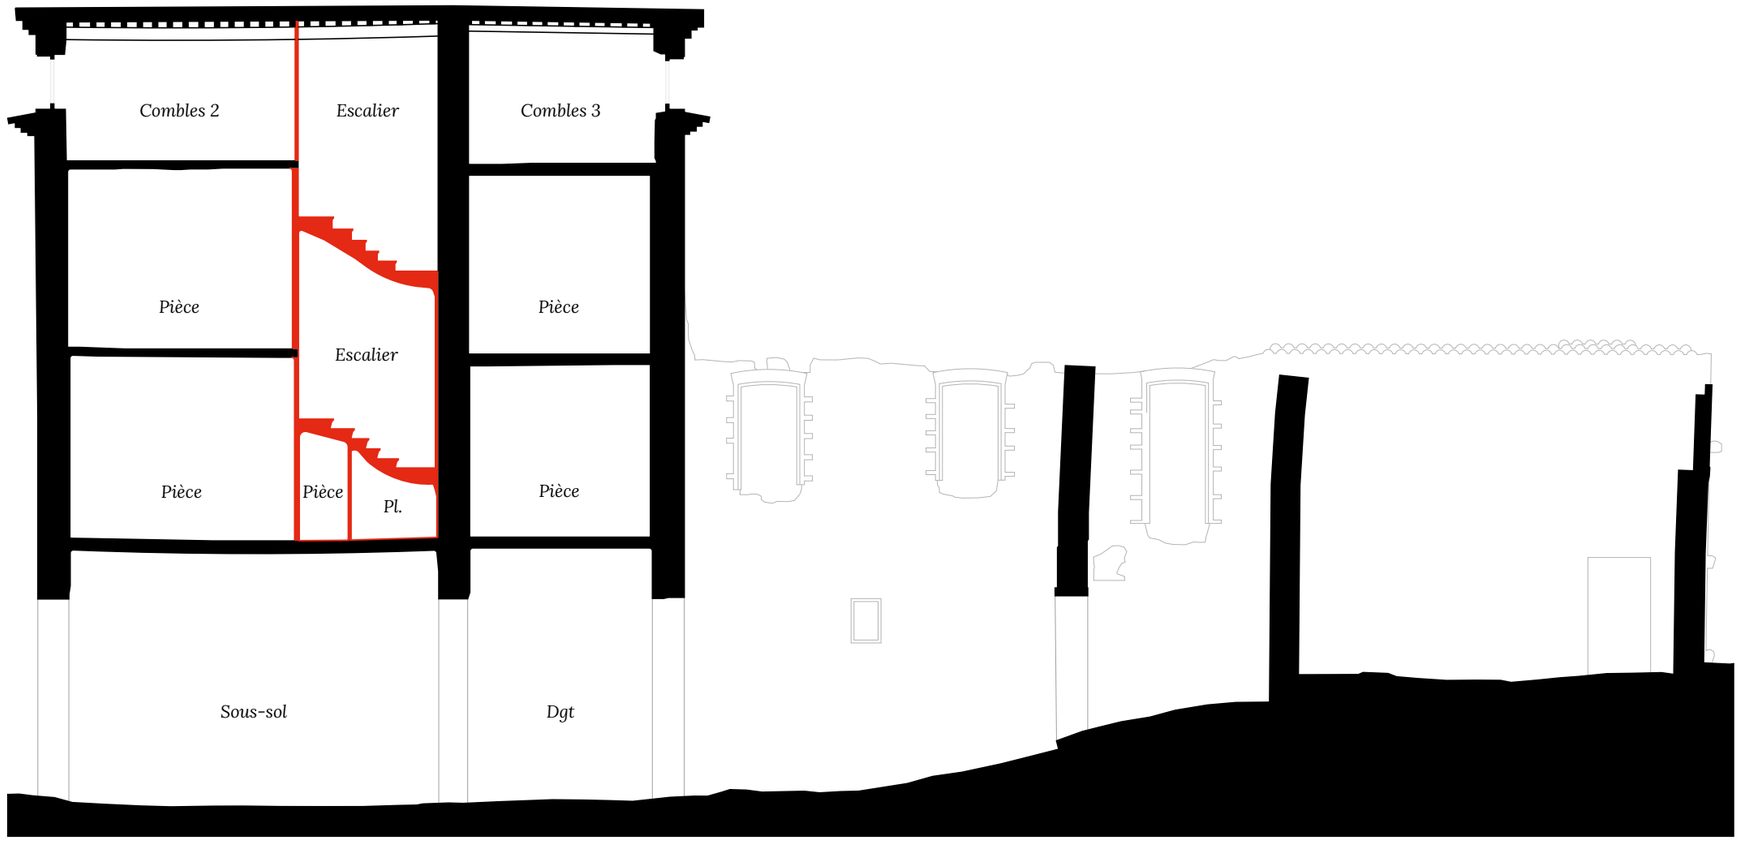

Conservatoire de l'espace littoral et des rivages lacustres Délégation PACA	Restauration de la ferme des Aurèdes	*Démolition - Coupe B*	*DCE*	*Ind A*	*1/100e*	*A3*

Le présent document n'est pas une étude d'éxecution, il ne doit pas être utilisé pour la réalisation de travaux. - *Architectes du projet : SAS La Famille* - *Société inscrite au CNOA sous le numéro S24417* - *50 Avenue des Caillols - 13012 Marseille* - *46 Chemin du Maz - 74120 Megève* - *www.lafamille.archi*