


La Famille
architectes depuis 1534


Restauration de la Ferme des Aurèdes

Dossier de Consultation Entreprises
Projet côté

25/09/2026

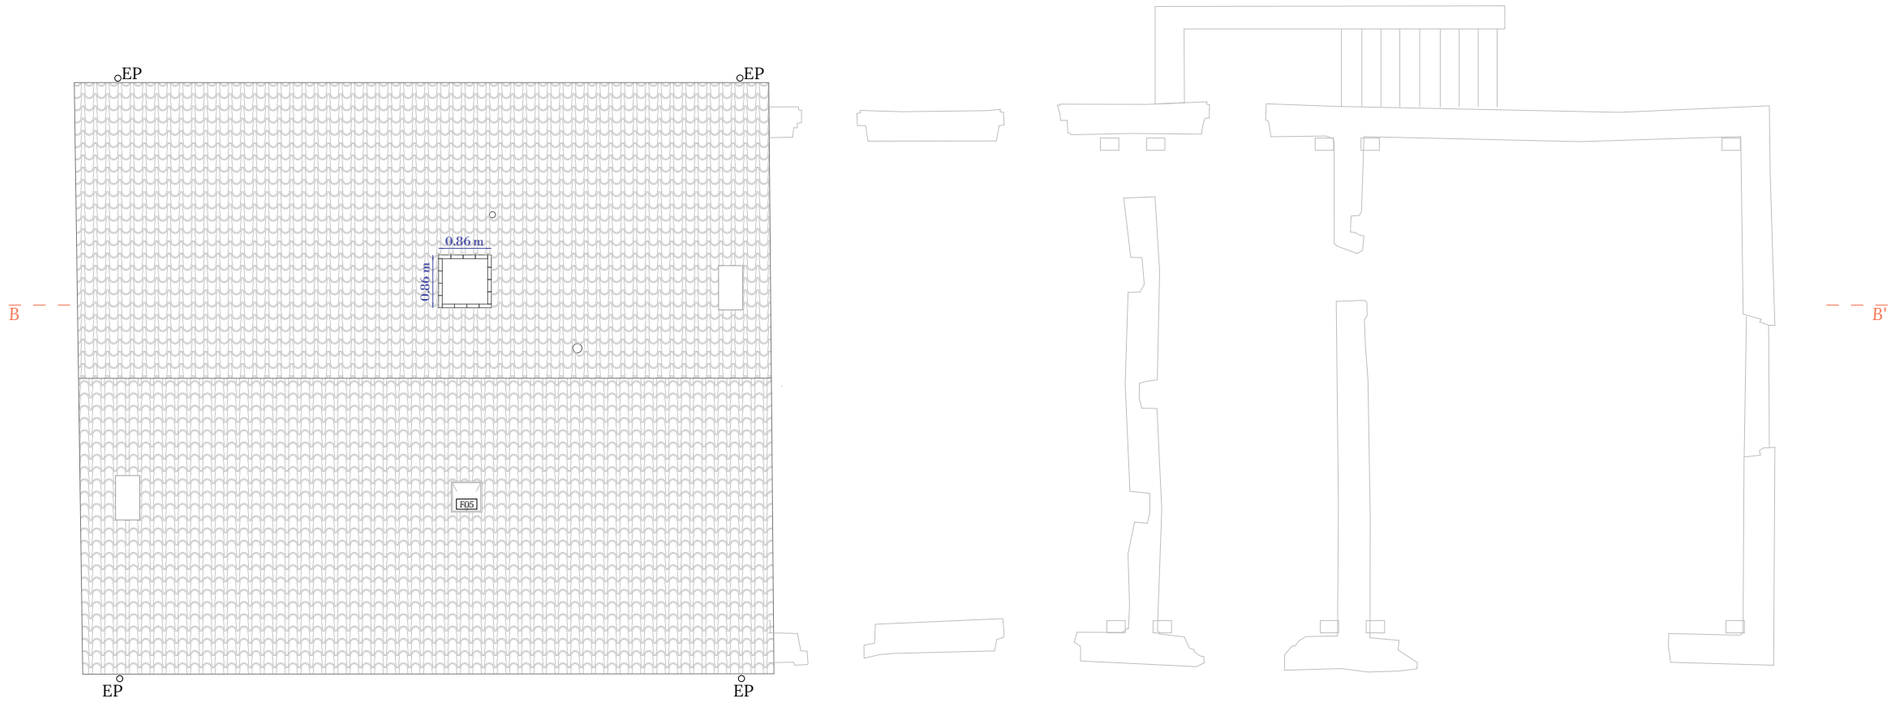


Conservatoire de l'espace littoral et des rivages lacustres Délégation PACA	Restauration de la ferme des Aurèdes	*Projet côté - Plan de toiture*	*DCE*	*Ind A*	*1/100e*	*A3*	N

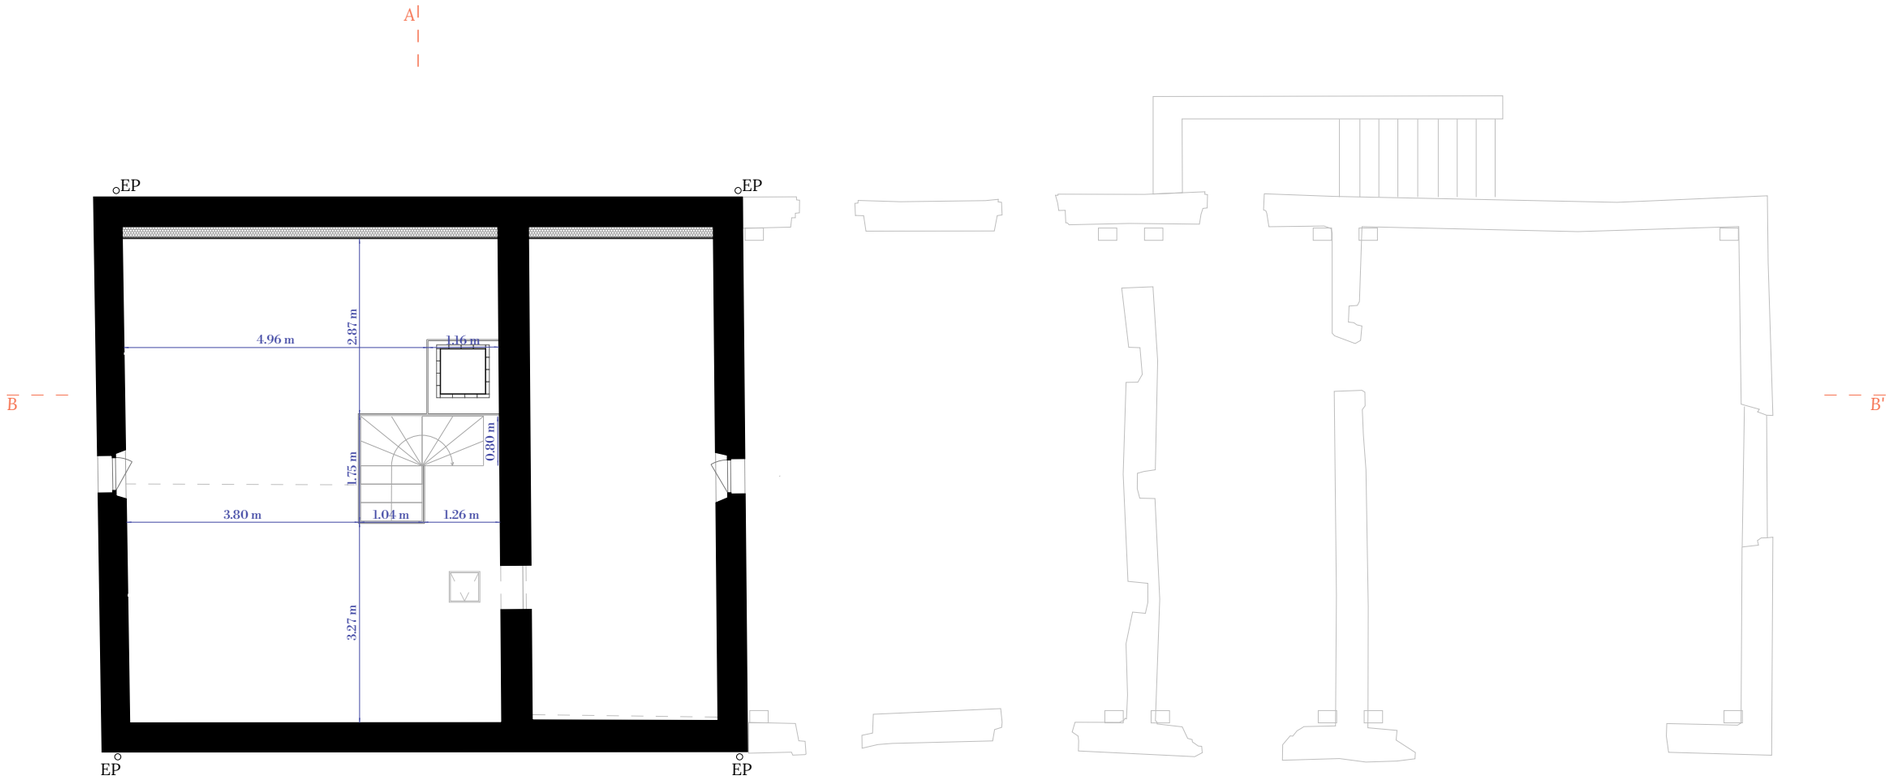


Conservatoire de l'espace littoral et des rivages lacustres Délégation PACA	Restauration de la ferme des Aurèdes	*Projet côté - Plan de R+2*	*DCE*	*Ind A*	*1/100e*	*A3*	N

Le présent document n'est pas une étude d'éxecution, il ne doit pas être utilisé pour la réalisation de travaux. - Architectes du projet : SAS La Famille - Société inscrite au CNOA sous le numéro S24417 - 50 Avenue des Caillols - 13012 Marseille - 46 Chemin du Maz - 74120 Megève - www.lafamille.archi

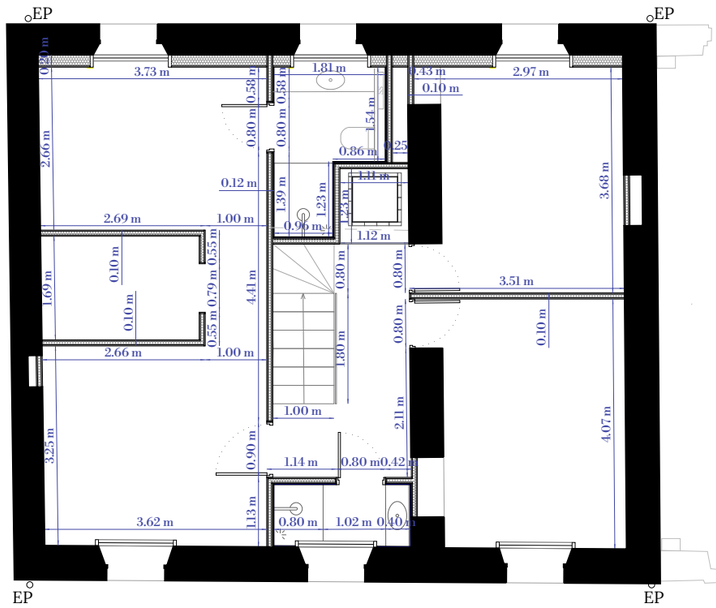


Le présent document n'est pas une étude d'éxecution, il ne doit pas être utilisé pour la réalisation de travaux. - Architectes du projet : SAS La Famille - Société inscrite au CNOA sous le numéro S24417 - 50 Avenue des Caillols - 13012 Marseille - 46 Chemin du Maz - 74120 Megève - www.lafamille.archi

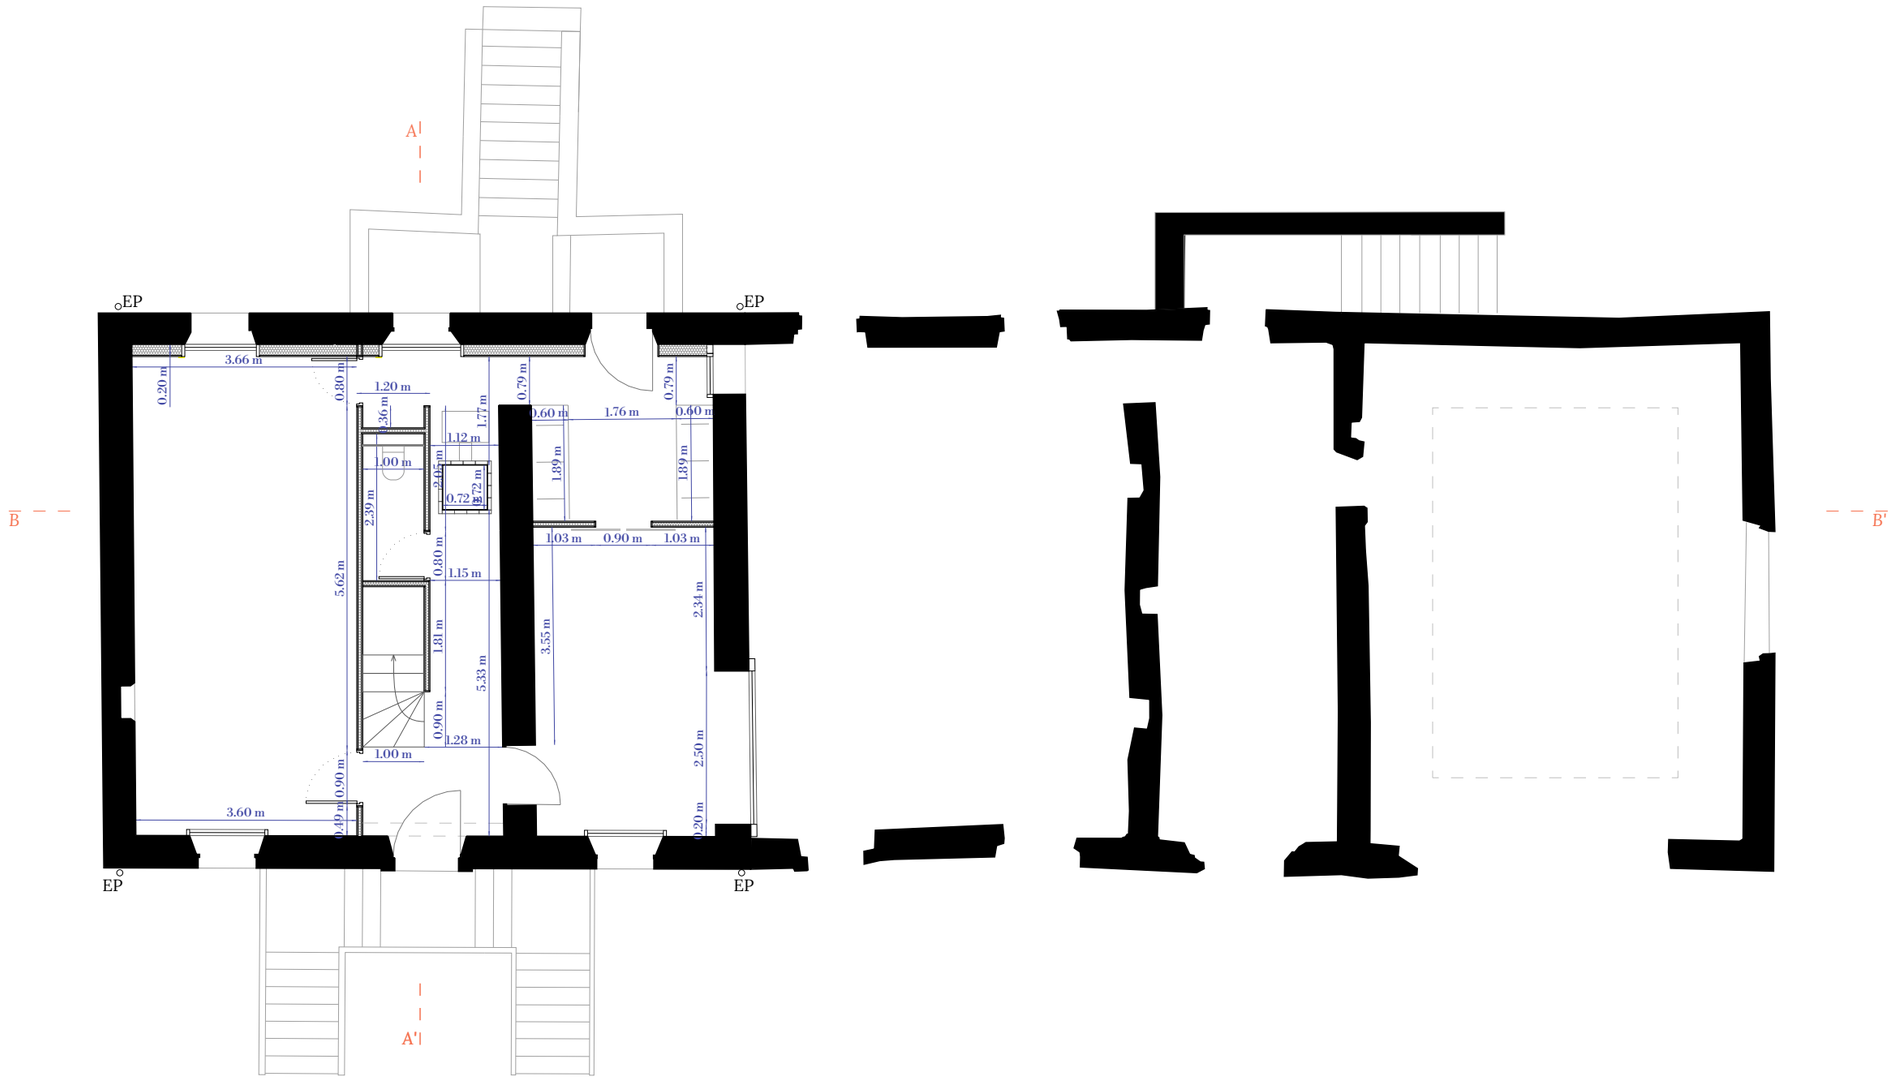

Conservatoire de l'espace littoral et des rivages lacustres Délégation PACA	Restauration de la ferme des Aurèdes	*Projet côté - Plan de RDC*	*DCE*	*Ind A*	*1/100e*	*A3*	N

Le présent document n'est pas une étude d'éxecution, il ne doit pas être utilisé pour la réalisation de travaux. - Architectes du projet : SAS La Famille - Société inscrite au CNOA sous le numéro S24417 - 50 Avenue des Caillols - 13012 Marseille - 46 Chemin du Maz - 74120 Megève - www.lafamille.archi

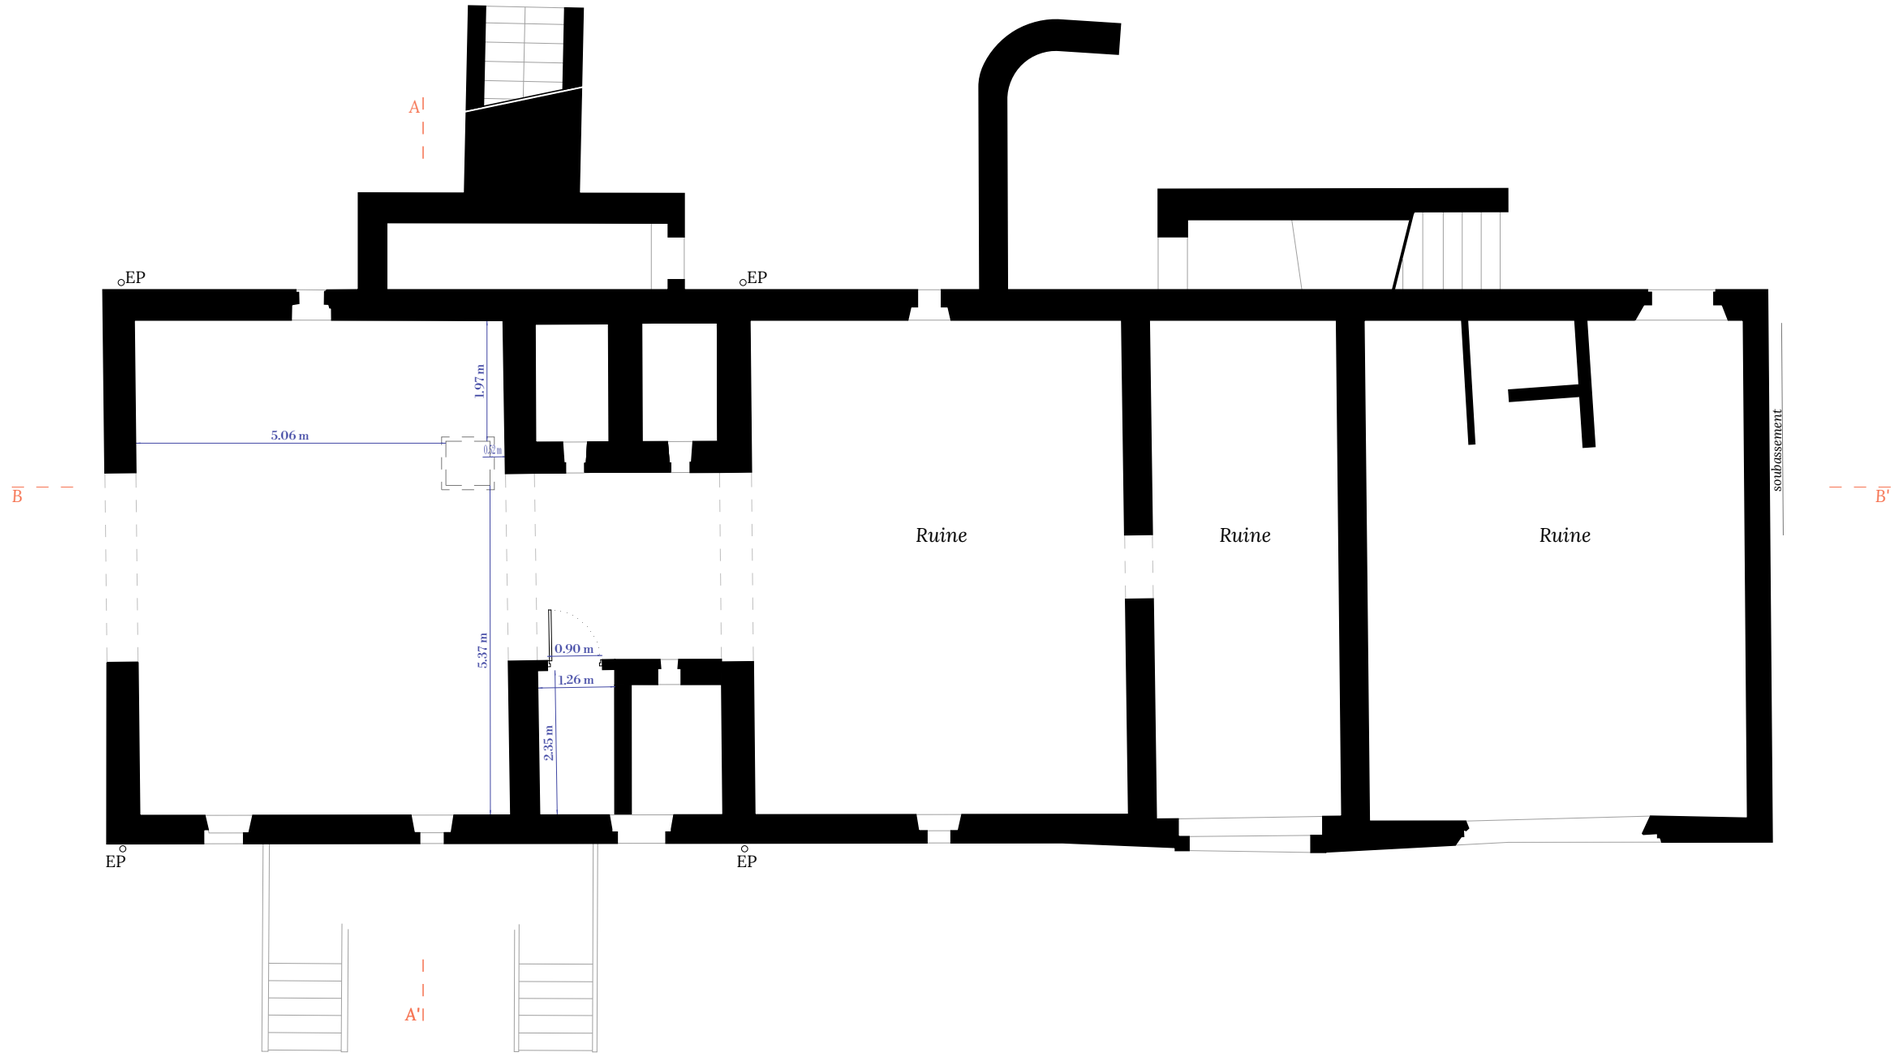


Conservatoire de l'espace littoral et des rivages lacustres Délégation PACA	Restauration de la ferme des Aurèdes	*Projet côté - Plan de Sous-sol*	*DCE*	*Ind A*	*1/100e*	*A3*	N

Le présent document n'est pas une étude d'éxecution, il ne doit pas être utilisé pour la réalisation de travaux. - *Architectes du projet : SAS La Famille* - *Société inscrite au CNOA sous le numéro S24417* - *50 Avenue des Caillols - 13012 Marseille* - *46 Chemin du Maz - 74120 Megève* - *www.lafamille.archi*



Conservatoire de l'espace littoral et des rivages lacustres Délégation PACA	Restauration de la ferme des Aurèdes	*Projet côté - Façade Sud*	*DCE*	*Ind A*	*1/100e*	*A3*

Le présent document n'est pas une étude d'éxecution, il ne doit pas être utilisé pour la réalisation de travaux. - Architectes du projet : SAS La Famille - Société inscrite au CNOA sous le numéro S24417 - 50 Avenue des Caillols - 13012 Marseille - 46 Chemin du Maz - 74120 Megève - www.lafamille.archi

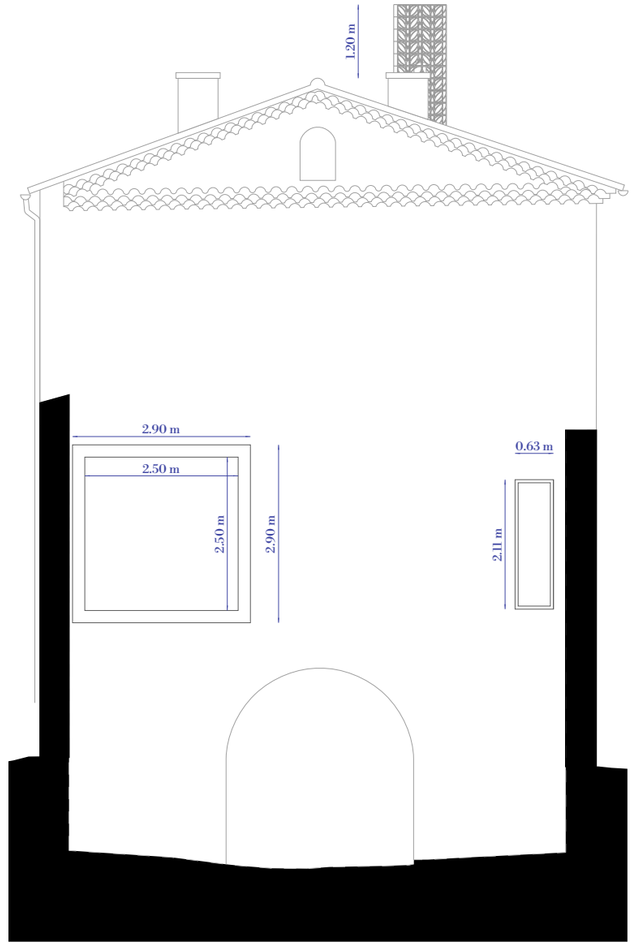


Conservatoire de l'espace littoral et des rivages lacustres Délégation PACA	Restauration de la ferme des Aurèdes	*Projet côté - Façade Est*	*DCE*	*Ind A*	*1/100e*	*A3*

Le présent document n'est pas une étude d'éxecution, il ne doit pas être utilisé pour la réalisation de travaux. - Architectes du projet : SAS La Famille - Société inscrite au CNOA sous le numéro S24417 - 50 Avenue des Caillols - 13012 Marseille - 46 Chemin du Maz - 74120 Megève - www.lafamille.archi



Conservatoire de l'espace littoral et des rivages lacustres Délégation PACA	Restauration de la ferme des Aurèdes	*Projet côté - Façade Nord*	*DCE*	*Ind A*	*1/100e*	*A3*


Le présent document n'est pas une étude d'éxecution, il ne doit pas être utilisé pour la réalisation de travaux. - Architectes du projet : SAS La Famille - Société inscrite au CNOA sous le numéro S24417 - 50 Avenue des Caillols - 13012 Marseille - 46 Chemin du Maz - 74120 Megève - www.lafamille.archi

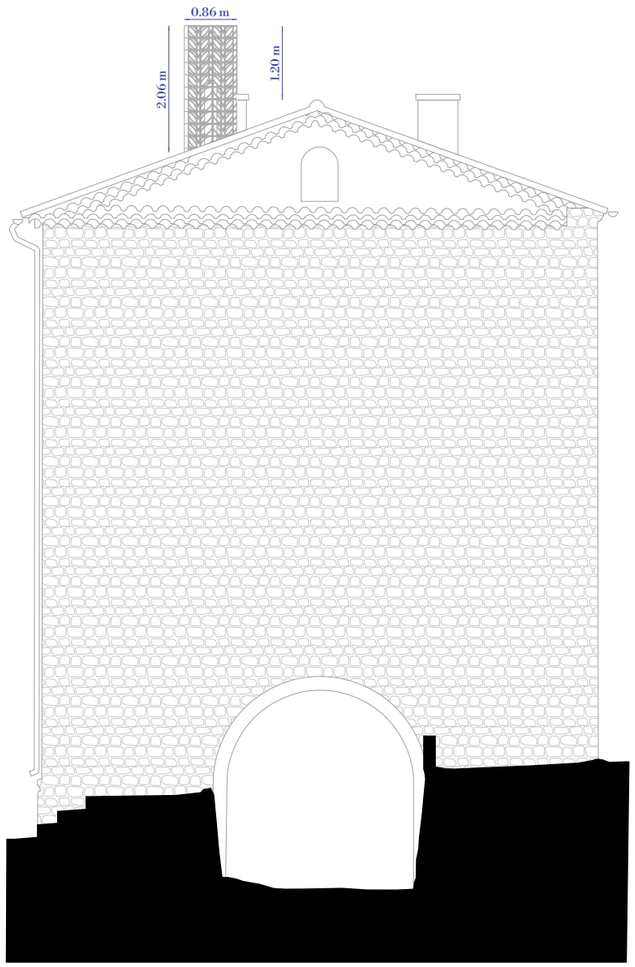

IPE 160 I
IPE 100 I


Conservatoire de l'espace littoral et des rivages lacustres Délégation PACA	Restauration de la ferme des Aurèdes	*Projet côté - Façade Ouest*	*DCE*	*Ind A*	*1/100e*	*A3*

Le présent document n'est pas une étude d'éxecution, il ne doit pas être utilisé pour la réalisation de travaux. - *Architectes du projet : SAS La Famille* - *Société inscrite au CNOA sous le numéro S24417* - *50 Avenue des Caillols - 13012 Marseille* - *46 Chemin du Maz - 74120 Megève* - *www.lafamille.archi*

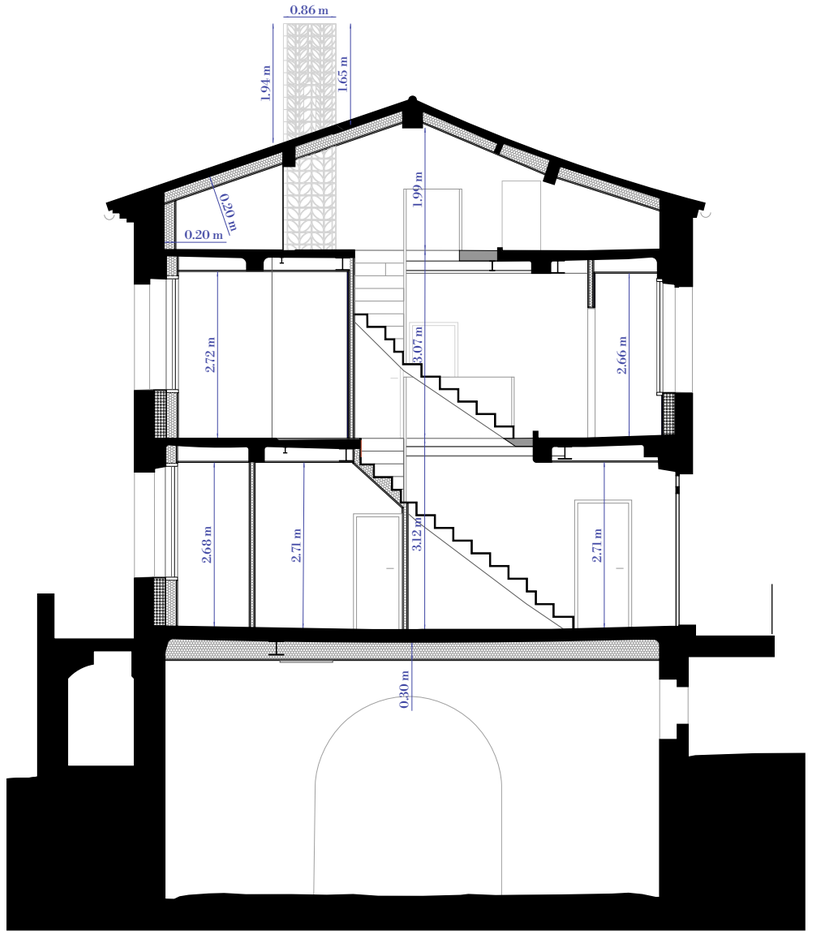

Conservatoire de l'espace littoral et des rivages lacustres Délégation PACA	Restauration de la ferme des Aurèdes	*Projet côté - Coupe A*	*DCE*	*Ind A*	*1/100e*	*A3*	

Le présent document n'est pas une étude d'éxecution, il ne doit pas être utilisé pour la réalisation de travaux. - Architectes du projet : SAS La Famille - Société inscrite au CNOA sous le numéro S24417 - 50 Avenue des Caillols - 13012 Marseille - 46 Chemin du Maz - 74120 Megève - www.lafamille.archi

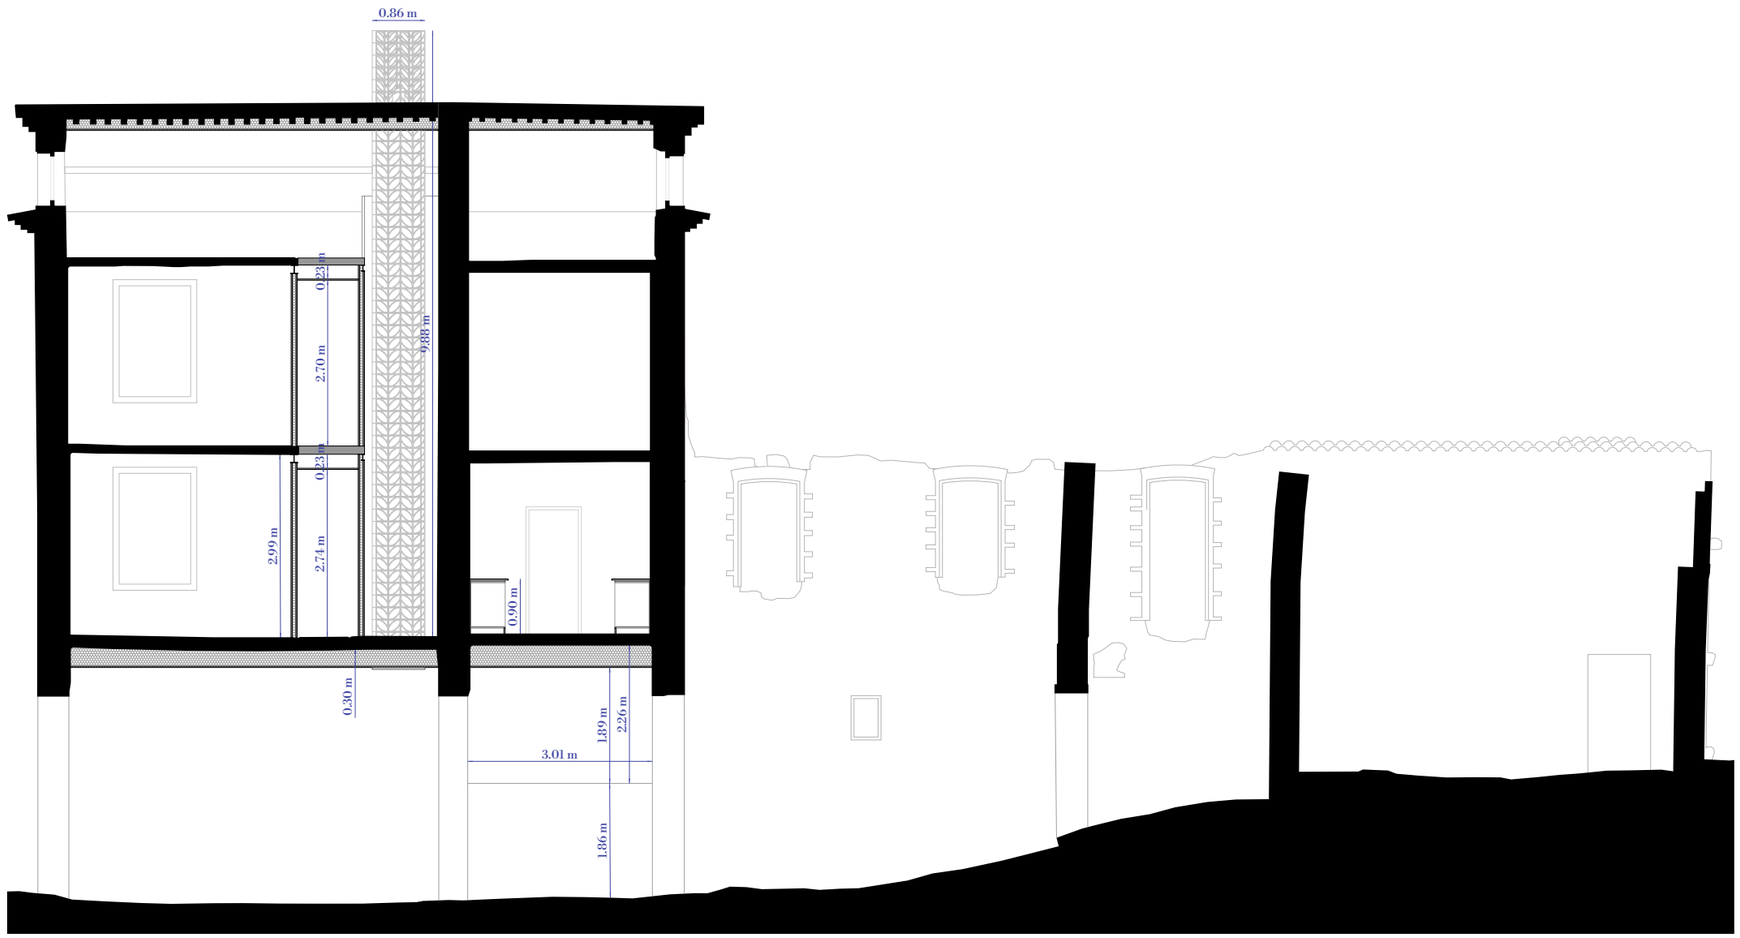

Conservatoire de l'espace littoral et des rivages lacustres Délégation PACA	Restauration de la ferme des Aurèdes	*Projet côté - Coupe B*	*DCE*	*Ind A*	*1/100e*	*A3*

Le présent document n'est pas une étude d'éxecution, il ne doit pas être utilisé pour la réalisation de travaux. - Architectes du projet : SAS La Famille - Société inscrite au CNOA sous le numéro S24417 - 50 Avenue des Caillols - 13012 Marseille - 46 Chemin du Maz - 74120 Megève - www.lafamille.archi