
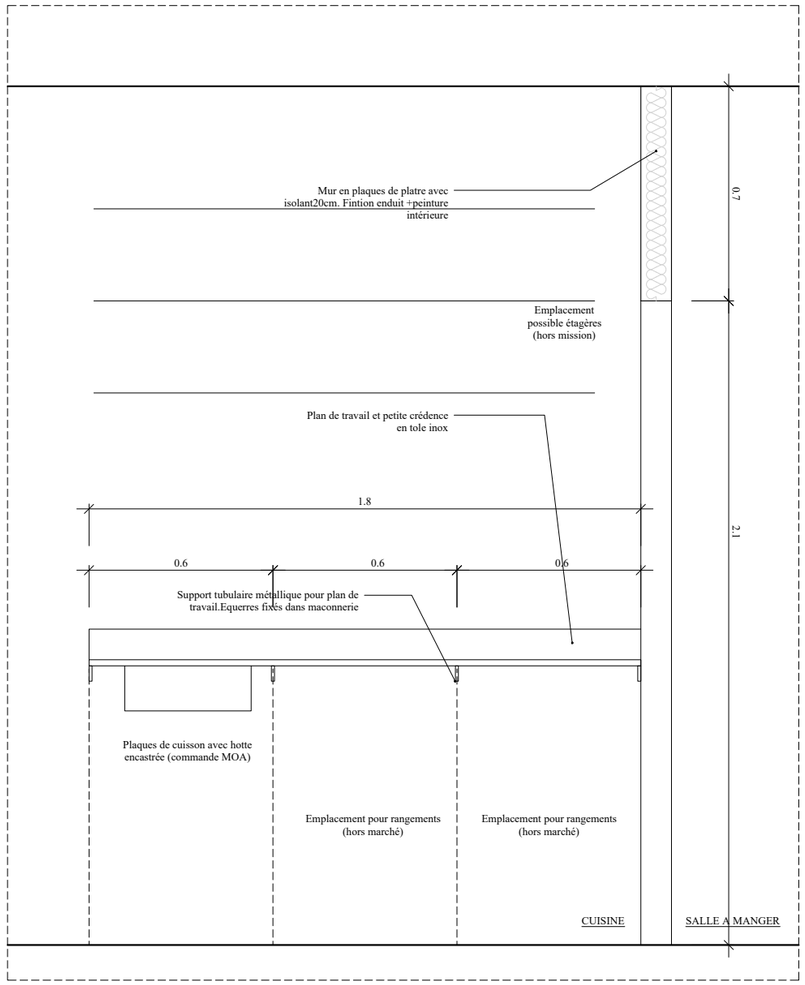


ELEVATION CUISINE MUR
COTE RUINE

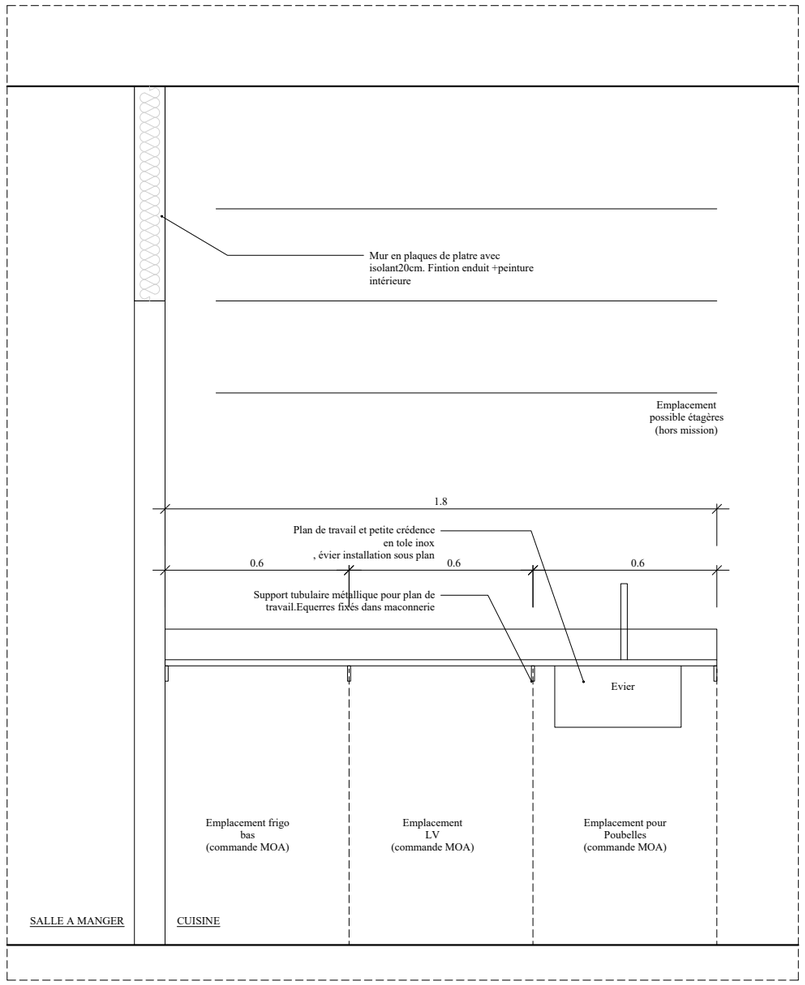

ELEVATION CUISINE MUR
COTE ESCALIER

MAITRE D'OUVRAGE

MAITRE D'OEUVRE

ATELIER DELALANDE TABOURIN
11, RUE SAINT-BERNARD
75011 PARIS

A | D | T

PHASE: PRO/DCE
ECHELLE: 1 / 20
DATE: 04.08.2026
FORMAT: A3
INDICE: A
PAGE: X / X

COUPE DETAIL CUISINE

Plan non contractuel. Les plans fournis ne peuvent en aucun cas être utilisés comme plans d'exécution pour la réalisation de l'ouvrage. Les différents plans devront être exploités par les corps de métier respectifs qui engageront leurs responsabilité sur le travail effectué