

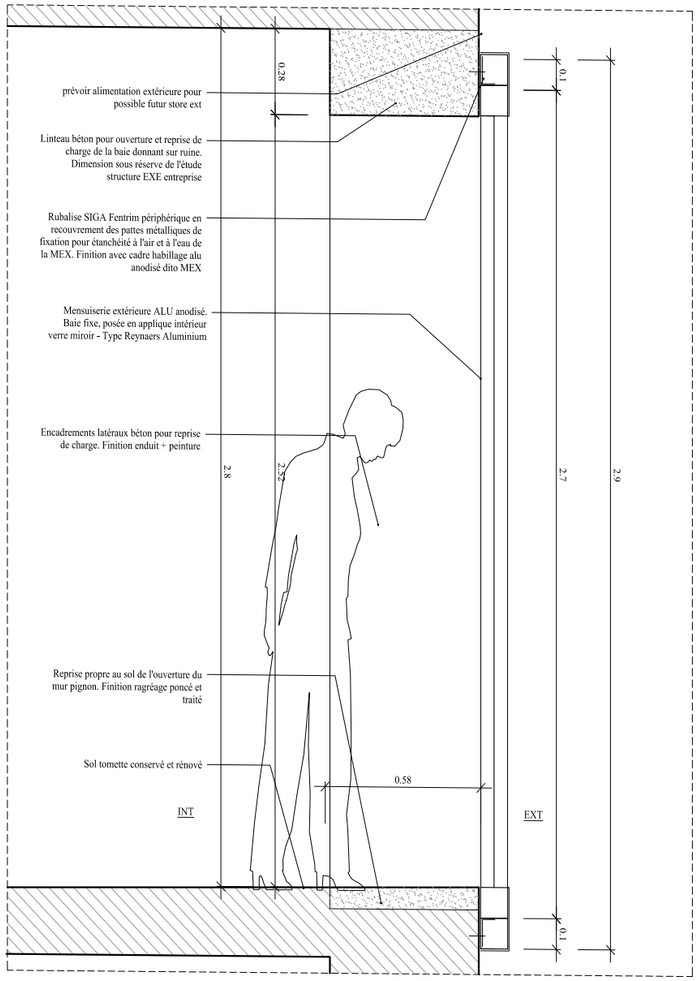


COUPE

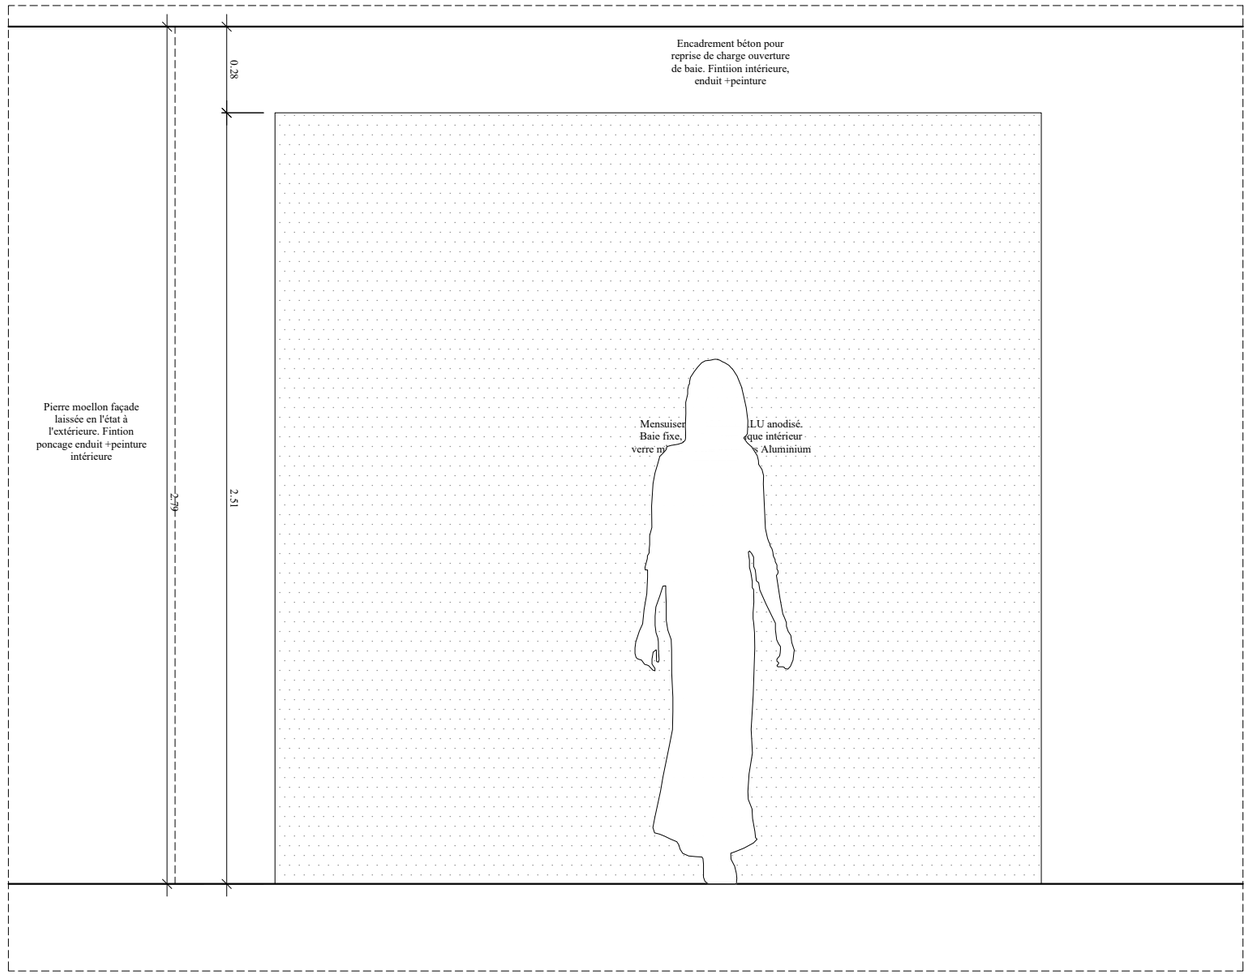

ELEVATION

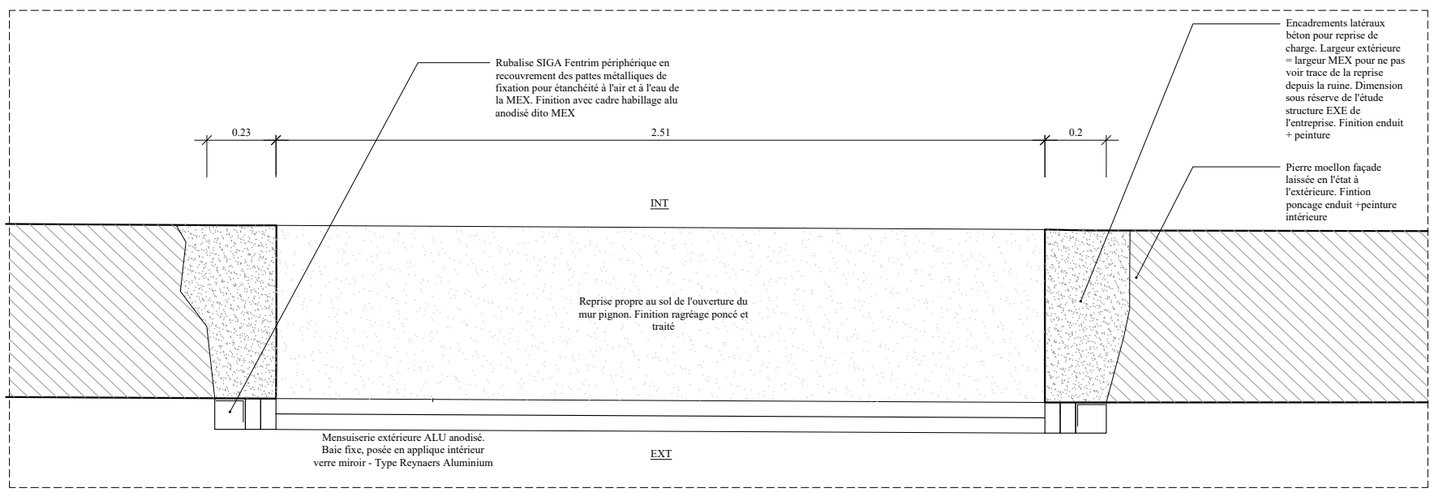

PLAN

MAITRE D'OUVRAGE

MAITRE D'OEUVRE

ATELIER DELALANDE TABOURIN
11, RUE SAINT-BERNARD
75011 PARIS

A | D | T

PHASE	ECHELLE	DATE	FORMAT	INDICE	PAGE
PRO/DCE	1 / 20	23.09.2026	A3	A	X / X

COUPE DETAIL MEX TYPE4

Plan non contractuel. Les plans fournis ne peuvent en aucun cas être utilisés comme plans d'exécution pour la réalisation de l'ouvrage. Les différents plans devront être exploités par les corps de métier respectifs qui engageront leurs responsabilité sur le travail effectué