

LEGENDE

	Point lumineux DCL		Alimentations diverses
	Luminaire de terrasse	GTL	Gaine technique logement 600x250+ Tableau de protection
	Luminaire salle de bain		Détecteur de fumée logement
	Luminaire A	SEJOUR	Convecteur électrique Séjour [y/c Alimentation]
	Luminaire B	CHAMBRE	Convecteur électrique Chambre [y/c Alimentation]
	Prise de courant 2x16A+T	SS	Sèche serviette [y/c Alimentation]
	Prise de courant 2x16A+T en hauteur		Prise RJ45
	Prise de courant spécialisée Machines à laver		
	Prise de courant spécialisée 20A - Four		Brasseur d'air
	Prise de courant spécialisée 32A - Plaque cuisson		
	Prise Etanche		Equipotentielles
	Bouton poussoir sonnerie		
	Simple allumage		
	Allumage en va et vient		
	Bouton poussoir		
	Va et vient à voyant		
	Va et vient étanche		
	Télécommande Brasseur d'air		

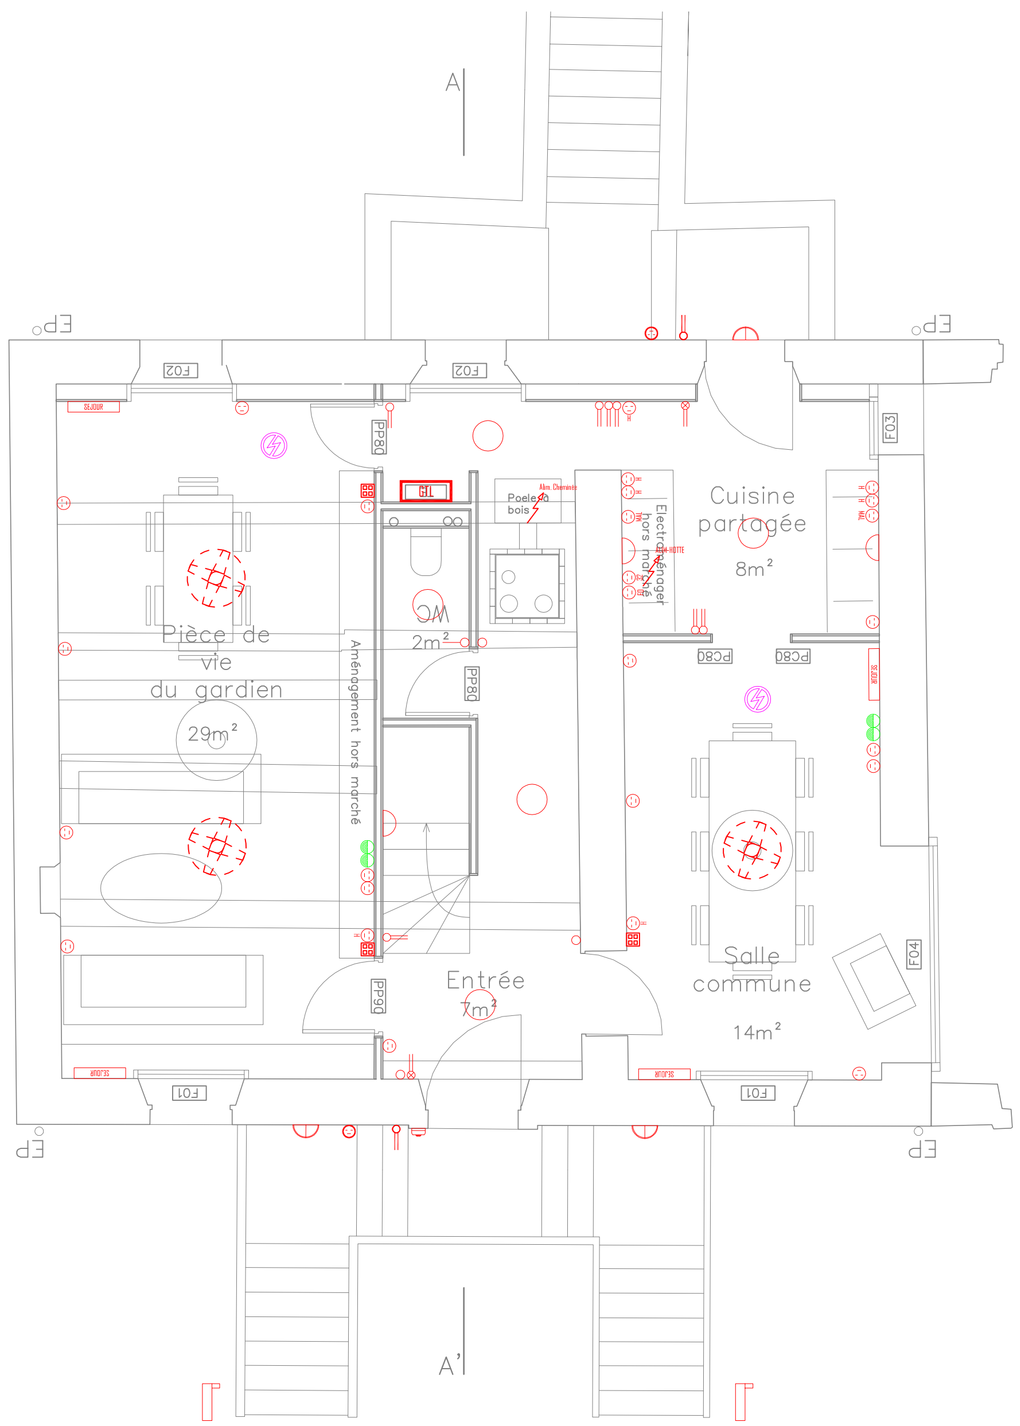

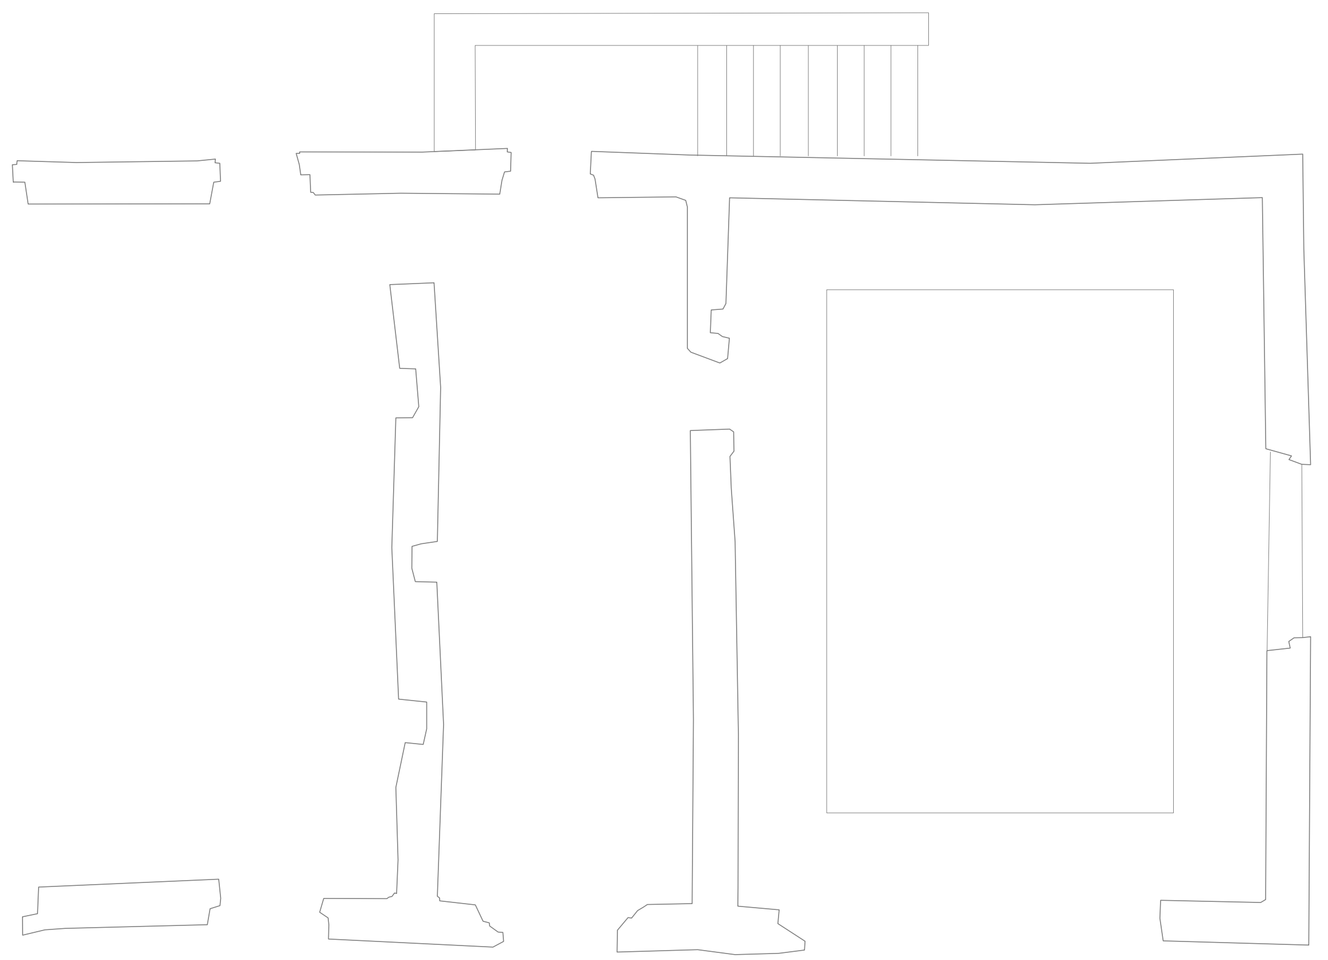

Plan Electricité CFO-CFA

Niveau RDC / ELEC002

B52

Restauration de la Ferme des Aurèdes
La Plaines des Maures
Le Cannet des Maures 83340

Maître d'ouvrage	Conservatoire du Littoral	Corderie Royale 17306 ROCHEFORT	T @
Architecte	LA FAMILLE	50 Avenue des Caillols 13012 Marseille	T @
BET Fluides	B52	251 chemin des Gourettes 06370 MOUANS-SARTOUX	T 04 92 28 03 09 @ ufficio@ufficio-b52.com

INDICE	DATE	LIBELLE DES MODIFICATIONS	
0	Septembre 2026	Libellé des modifications	PRO

Echelle 1/50

Ce document est la propriété de B52. Il ne peut pas être utilisé, reproduit ou communiqué sans autorisation écrite.