

LEGENDE

- Point lumineux DCL
- Luminaire de terrasse
- Luminaire salle de bain
- Luminaire A
- Luminaire B
- Prise de courant 2x16A+T
- Prise de courant 2x16A+T en hauteur
- Prise de courant spécialisée Machines à laver
- Prise de courant spécialisée 20A - Four
- Prise de courant spécialisée 32A - Plaque cuisson
- Prise Etanche
- Bouton poussoir sonnerie
- Simple allumage
- Allumage en va et vient
- Bouton poussoir
- Va et vient à voyant
- Va et vient étanche
- Alimentations diverses
- GTL — Gaine technique logement 600x250+ Tableau de protection
- Détecteur de fumée logement
- Convecteur électrique Séjour [y/c Alimentation]
- Convecteur électrique Chambre [y/c Alimentation]
- Sèche serviette [y/c Alimentation]
- Prise RJ45
- Brasseur d'air
- Equipotentielles

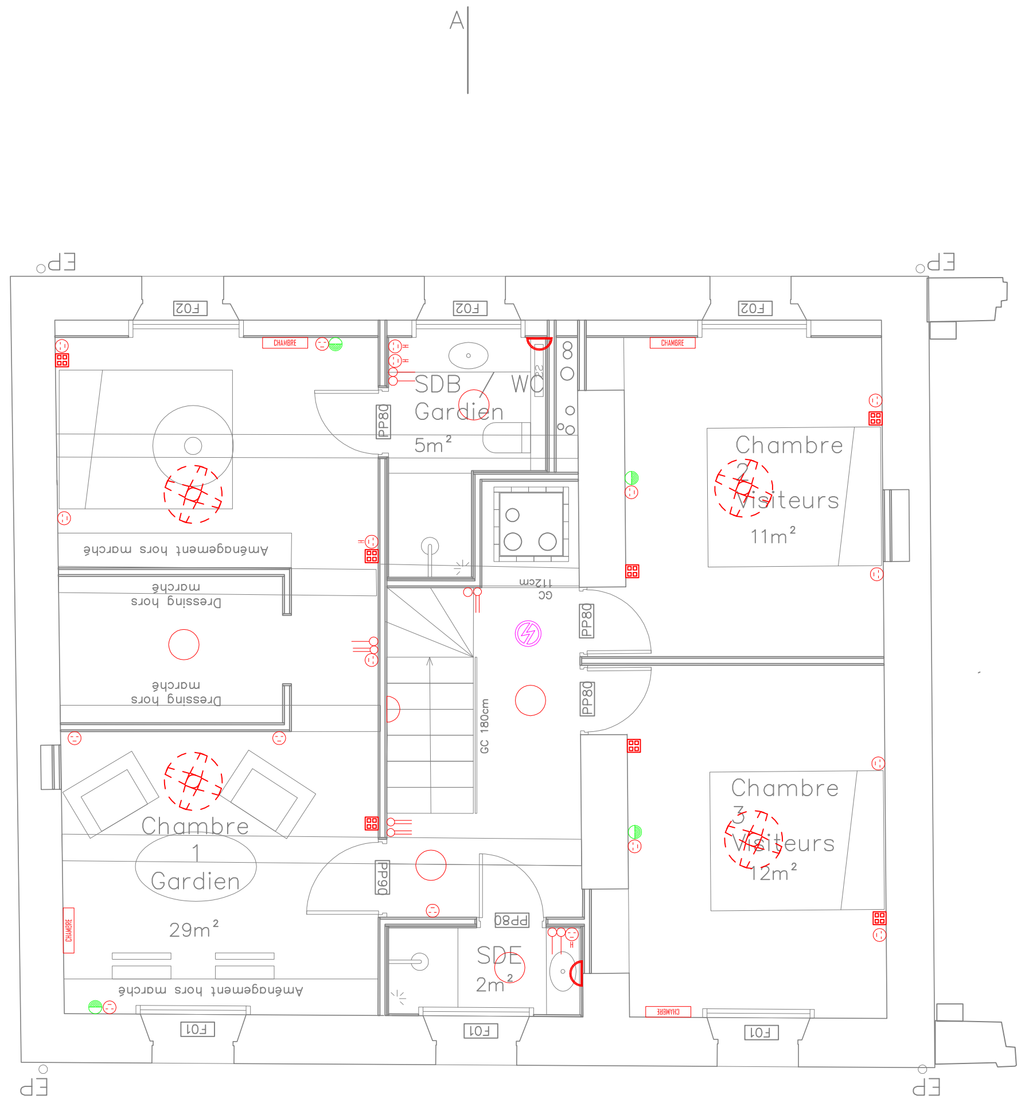

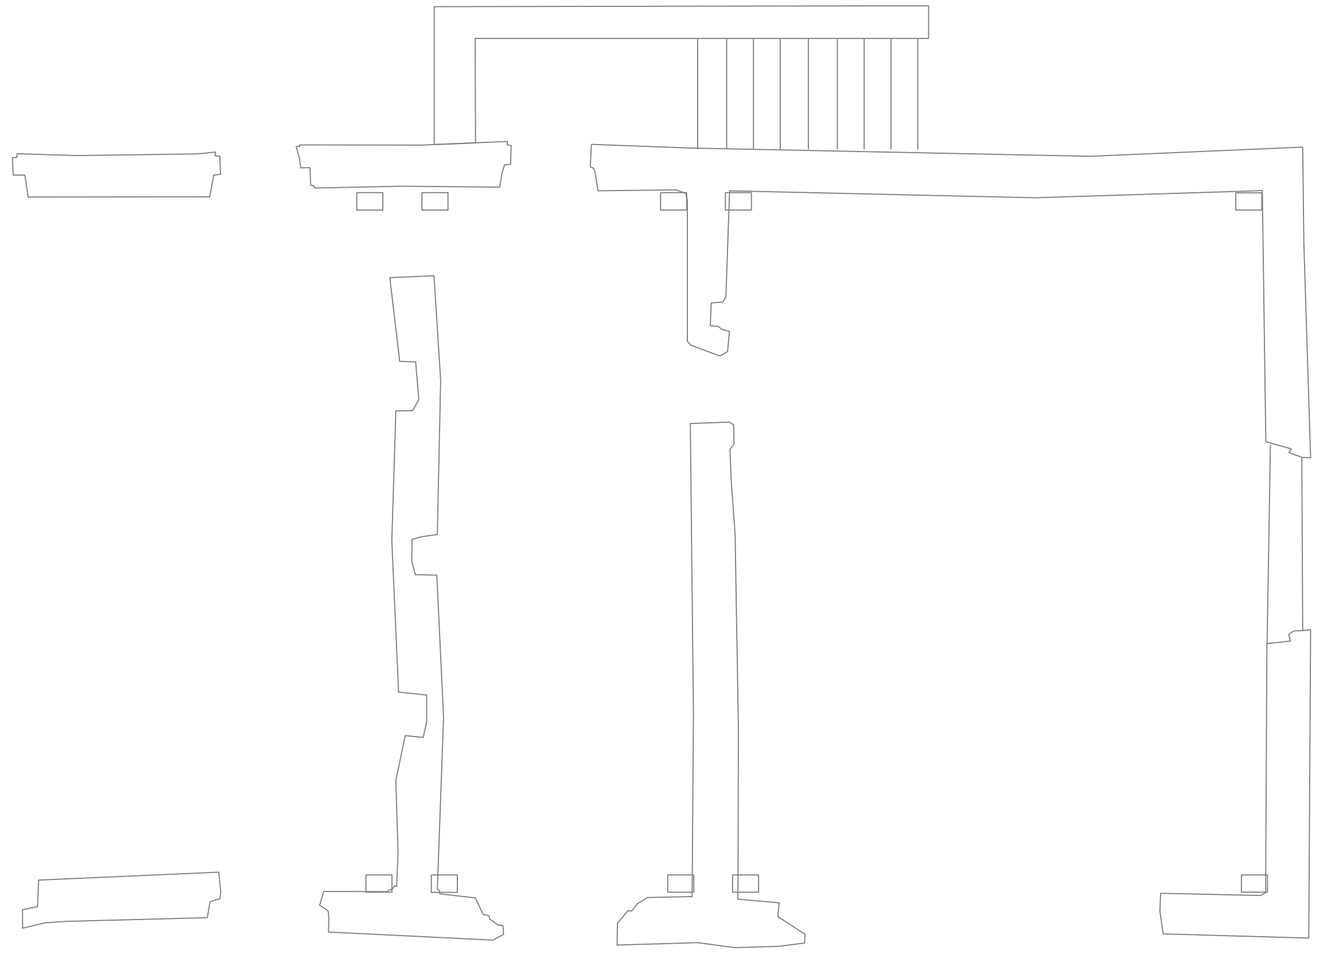

Plan Electricité CFO-CFA

Niveau R+1 / ELEC003

B52

Restauration de la Ferme des Aurèdes
La Plaines des Maures
Le Cannet des Maures 83340

Maître d'ouvrage	Conservatoire du Littoral	Corderie Royale 17306 ROCHEFORT	T @
Architecte	LA FAMILLE	50 Avenue des Caillols 13012 Marseille	T @
BET Fluides	B52	251 chemin des Gourettes 06370 MOUANS-SARTOUX	T 04 92 28 03 09 @ ufficio@ufficio-b52.com

INDICE	DATE	LIBELLE DES MODIFICATIONS	
0	Septembre 2026	Libellé des modifications	PRO

Echelle 1/50

Ce document est la propriété de B52. Il ne peut pas être vendu, reproduit ou communiqué sans autorisation écrite /