SDET_C-200326-075857-RCP_DTDICT-41632885

Liberté • Égalité • Fraternité
RÉPUBLIQUE FRANÇAISE
Ministère chargé de l'écologie

Récépissé de DT
Récépissé de DICT

cerfa N°14435*04

Au titre du chapitre IV du titre V du livre V (partie réglementaire) du Code de l'environnement et de la section 12 du chapitre IV du titre III du livre V de la 4ème partie (partie réglementaire) du Code du travail

(Annexe 2 de l'arrêté du 15 février 2012 modifié - NOR : DEVP1116359A)

Destinataire

- [x] Récépissé de DT
- [ ] Récépissé de DICT
- [ ] Récépissé de DT/DICT conjointe

Dénomination : OMEGA ALLIANCE
Complément / Service :
Numéro / Voie : 1 allée des nympheas
Lieu-dit / BP :
Code Postal / Commune : 31240 L'UNION
Pays :

N° consultation du téléservice : 20260319005622TKP
Référence de l'exploitant : SDET_C-200326-075857
N° d'affaire du déclarant : 7559048
Personne à contacter (déclarant) : AMIEL Xavier
Date de réception de la déclaration : 19 / 03 / 2026
Commune principale des travaux : Saint-Sulpice-la-Pointe
Adresse des travaux prévus : 8 chemin du bousquet,

Coordonnées de l'exploitant

Raison sociale : SDET - CEGELEC
Personne à contacter :
Numéro / Voie : 2 RUE GUSTAVE EIFFEL
Lieu-dit / BP :
Code Postal / Commune : 81000 ALBI
Tél. : 0563432140 Fax :

Éléments généraux de réponse

- [ ] Les renseignements que vous avez fournis ne nous permettent pas de vous répondre. La déclaration est à renouveler. Précisez notamment :
- [ ] Les réseaux/ouvrages que nous exploitons ne sont pas concernés au regard des informations fournies. Distance > à : _____ m
- [x] Il y a au moins un réseau / ouvrage concerné de catégorie *(voir liste des catégories au verso)* : EL ____ ____ . Autres informations :

Modification ou extension de nos réseaux / ouvrages

Modification ou extension de réseau/ouvrage envisagée dans un délai inférieur à 3 mois :

- [x] Réalisation de modifications en cours sur notre réseau/ouvrage.

Veuillez contacter notre représentant : M Philippe Allain Tél. : 0563432140

NB : Si nous avons connaissance d'une modification du réseau/ouvrage dans le délai maximal de 3 mois à compter de la consultation du téléservice, nous vous en informerons.

Emplacement de nos réseaux / ouvrages

- [x] Plans joints :

NB : La classe de précision A, B ou C figure dans les plans.

Références :	Echelle(1) :	Date d'édition(1) :	Sensible :	Prof. règl. mini(1) :	Matériau réseau(1) :
61123038_Les	1/null	20 / 03 / 2026	[x]	_____ cm	
RES_6112303	1/750	20 / 03 / 2026	[ ]	_____ cm	

- [ ] Réunion sur chantier pour localisation du réseau/ouvrage : [ ] Date retenue d'un commun accord : ___ / ___ / _____ à ___ h ___
  ou [ ] Prise de RDV à l'initiative du déclarant (date du dernier contact non conclusif : ___ / ___ / _____)
- [ ] Votre projet doit tenir compte de la servitude protégeant notre ouvrage.
- [ ] (cas d'un récépissé de DT) Vous devez prévoir des investigations complémentaires à notre charge (hors cas d'exemption prévus dans la réglementation) (2)
- [ ] Des branchements non cartographiés sont présents. Ils sont soit pourvus d'affleurants visibles et rattachés à un réseau principal souterrain identifié dans les plans joints, soit munis de dispositifs automatiques supprimant tout risque en cas d'endommagement (2)

(1) : facultatif si l'information est fournie sur le plan joint (2) : pour les tronçons et branchements non cartographiés en classe A, prévoir des clauses techniques et financières particulières dans le marché

Recommandations de sécurité

Les recommandations techniques spécifiques suivantes sont à appliquer, en fonction des risques liés à l'utilisation des techniques de travaux employées : Raccordements sans affleurant et/ou aéro-souterrains ep peuvent être dans emprise des travaux

Rubriques du guide technique relatives à des ouvrages ou travaux spécifiques : Voir chapitre 5 du guide technique relatif des travaux

Pour les exploitants de lignes électriques : si la distance d'approche a été précisée, la mise hors tension est : [ ] possible [ ] impossible

Mesures de sécurité à mettre en œuvre : Vous devrez avant le début des travaux évaluer les distances d'approche au réseau

Dispositifs importants pour la sécurité :

Cas de dégradation d'un de nos ouvrages

En cas de dégradation d'un de nos ouvrages, contactez nos services au numéro de téléphone suivant : 0563613936

Pour toute anomalie susceptible de mettre en cause la sécurité au cours du déroulement du chantier, prévenir le service départemental d'incendie et de secours (par défaut le 18 ou le 112) : SDIS du Tarn 0563773518


Responsable du dossier

Nom : AZAS Frédéric
Désignation du service :
Tél. : 0563432140

Signature de l'exploitant ou de son représentant

Nom du signataire : Nathalie Serres
Signature : Signé éléctroniquement sur www.dictservices.fr
Date : 20 / 03 / 2026 Nombre de pièces jointes, y compris les plans : 2

La loi n° 78-17 du 6 janvier 1978 modifiée relative à l'informatique, aux fichiers et aux libertés, garantit un droit d'accès et de rectification des données auprès des organismes destinataires du formulaire.

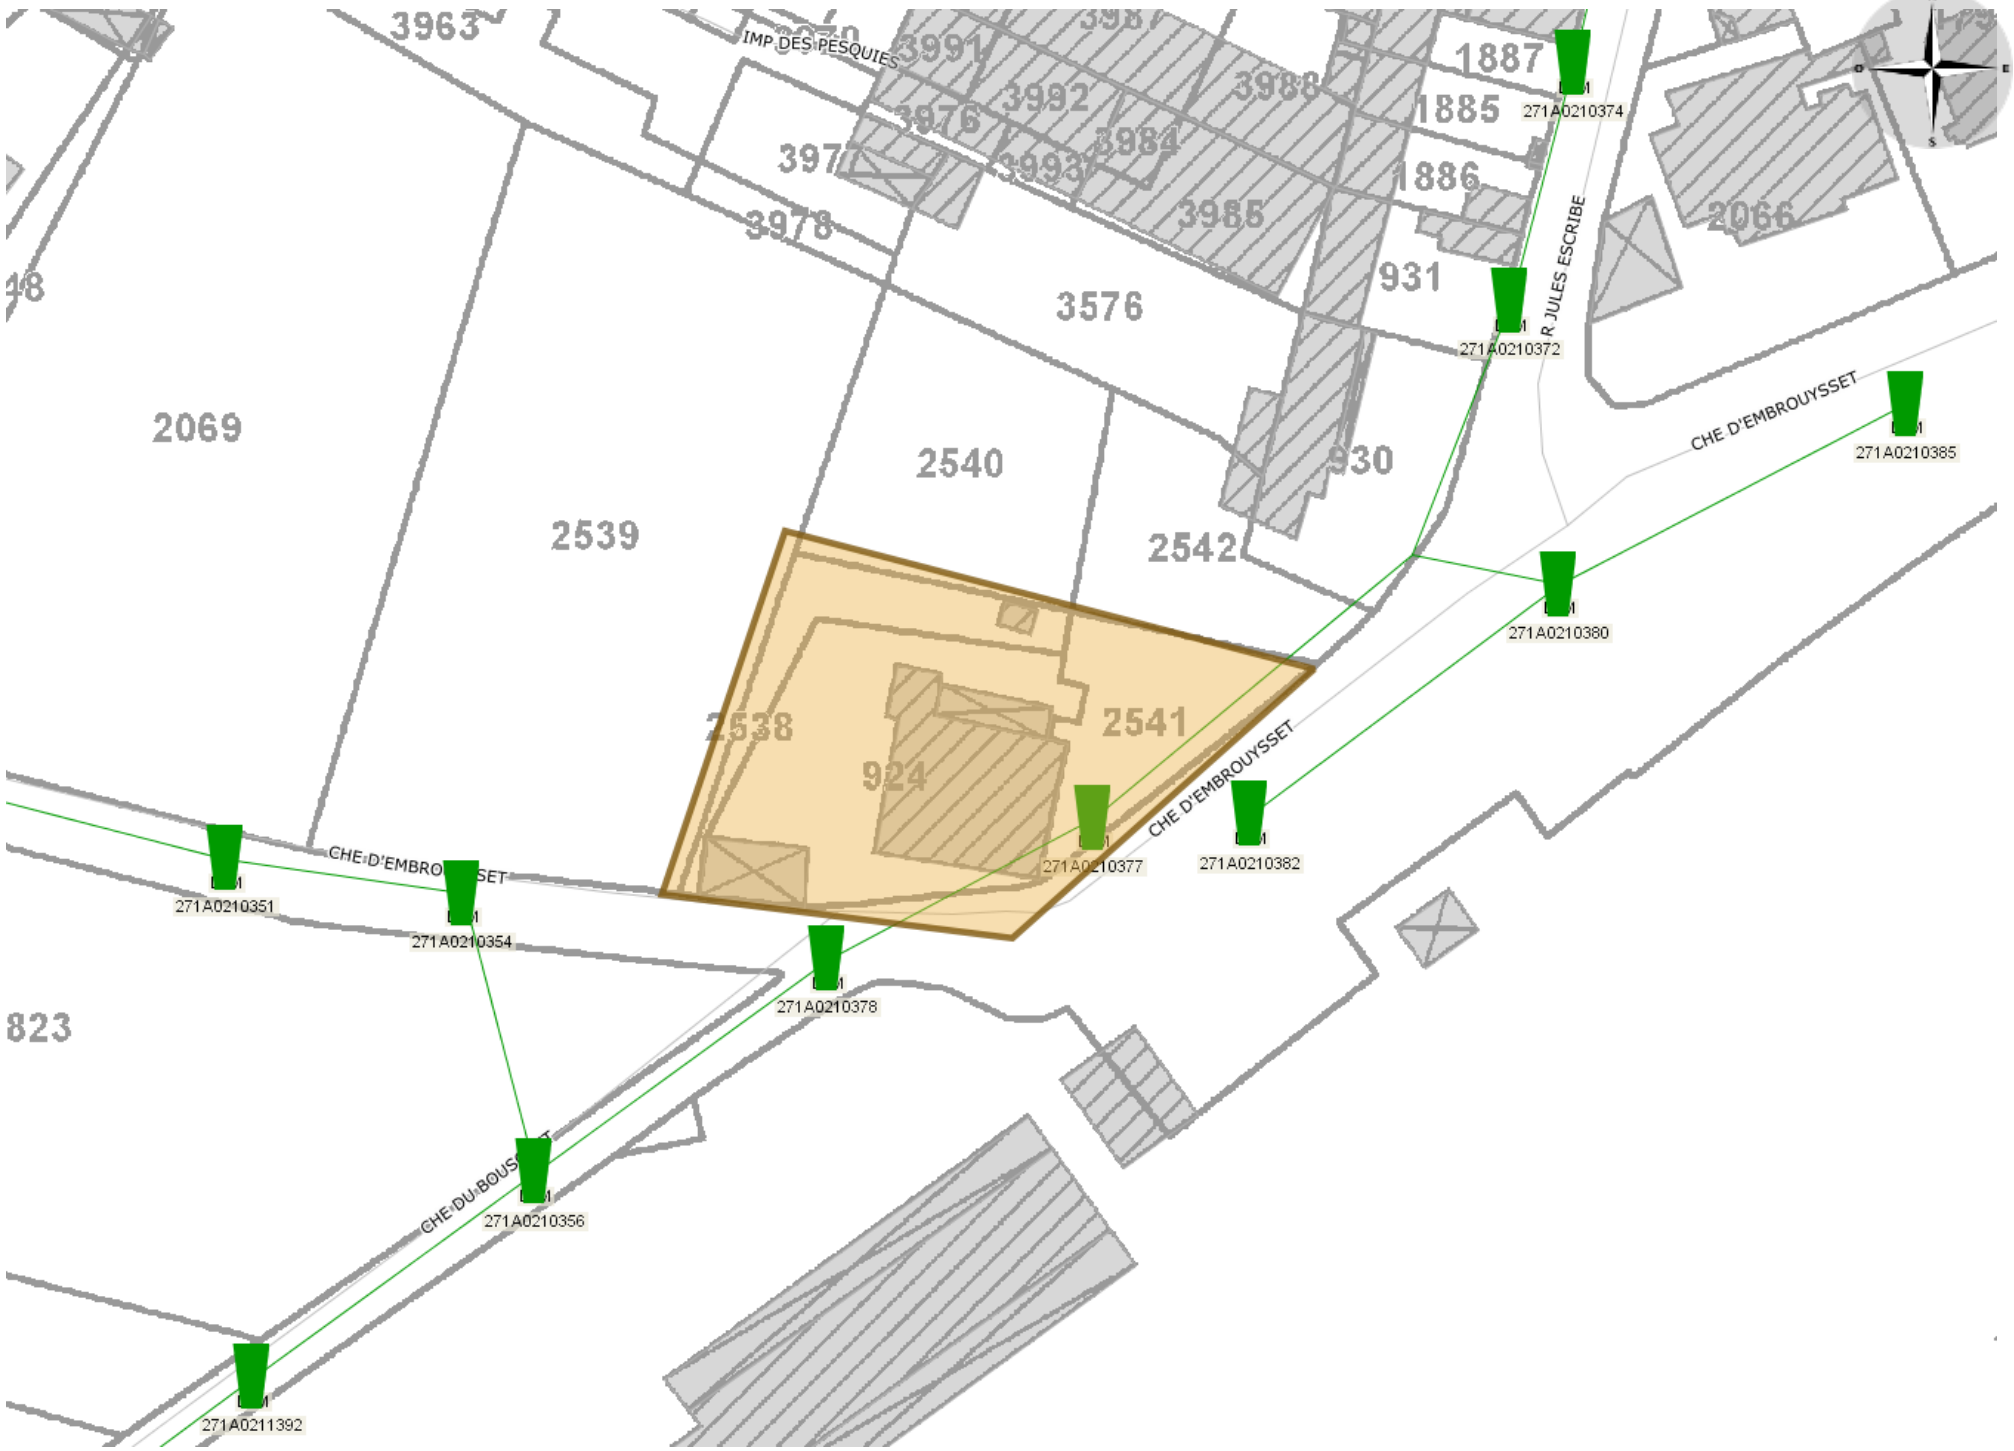

Référence: RES_61123039
SDET - CEGELEC

Format:A4

Echelle : 1/750

0 30 m

Emprise

Emprise de la déclaration

Cables - Classe: C

- classe C
- classe B
- classe A
- Tronçon Souter
- Gaine en atten

Foyers - Classe: C

- classe C
- classe B
- classe A
- Ballon Fluo
- Dichroïque
- Fluo compacte
- Halogène 12V
- Halogène 230V
- Inconnu
- Iodure métallique
- Lampe incandescente
- LED
- Sodium basse pression
- Sodium haute pression
- Tube fluo
- 0. H.S
- Fibre optique
- Abribus
- Cosmowhite
- Foyer
- Lampe Basse Consommation

Pastilles_georeferencement_ - Classe: C

- classe C
- classe B
- classe A
- Pastille