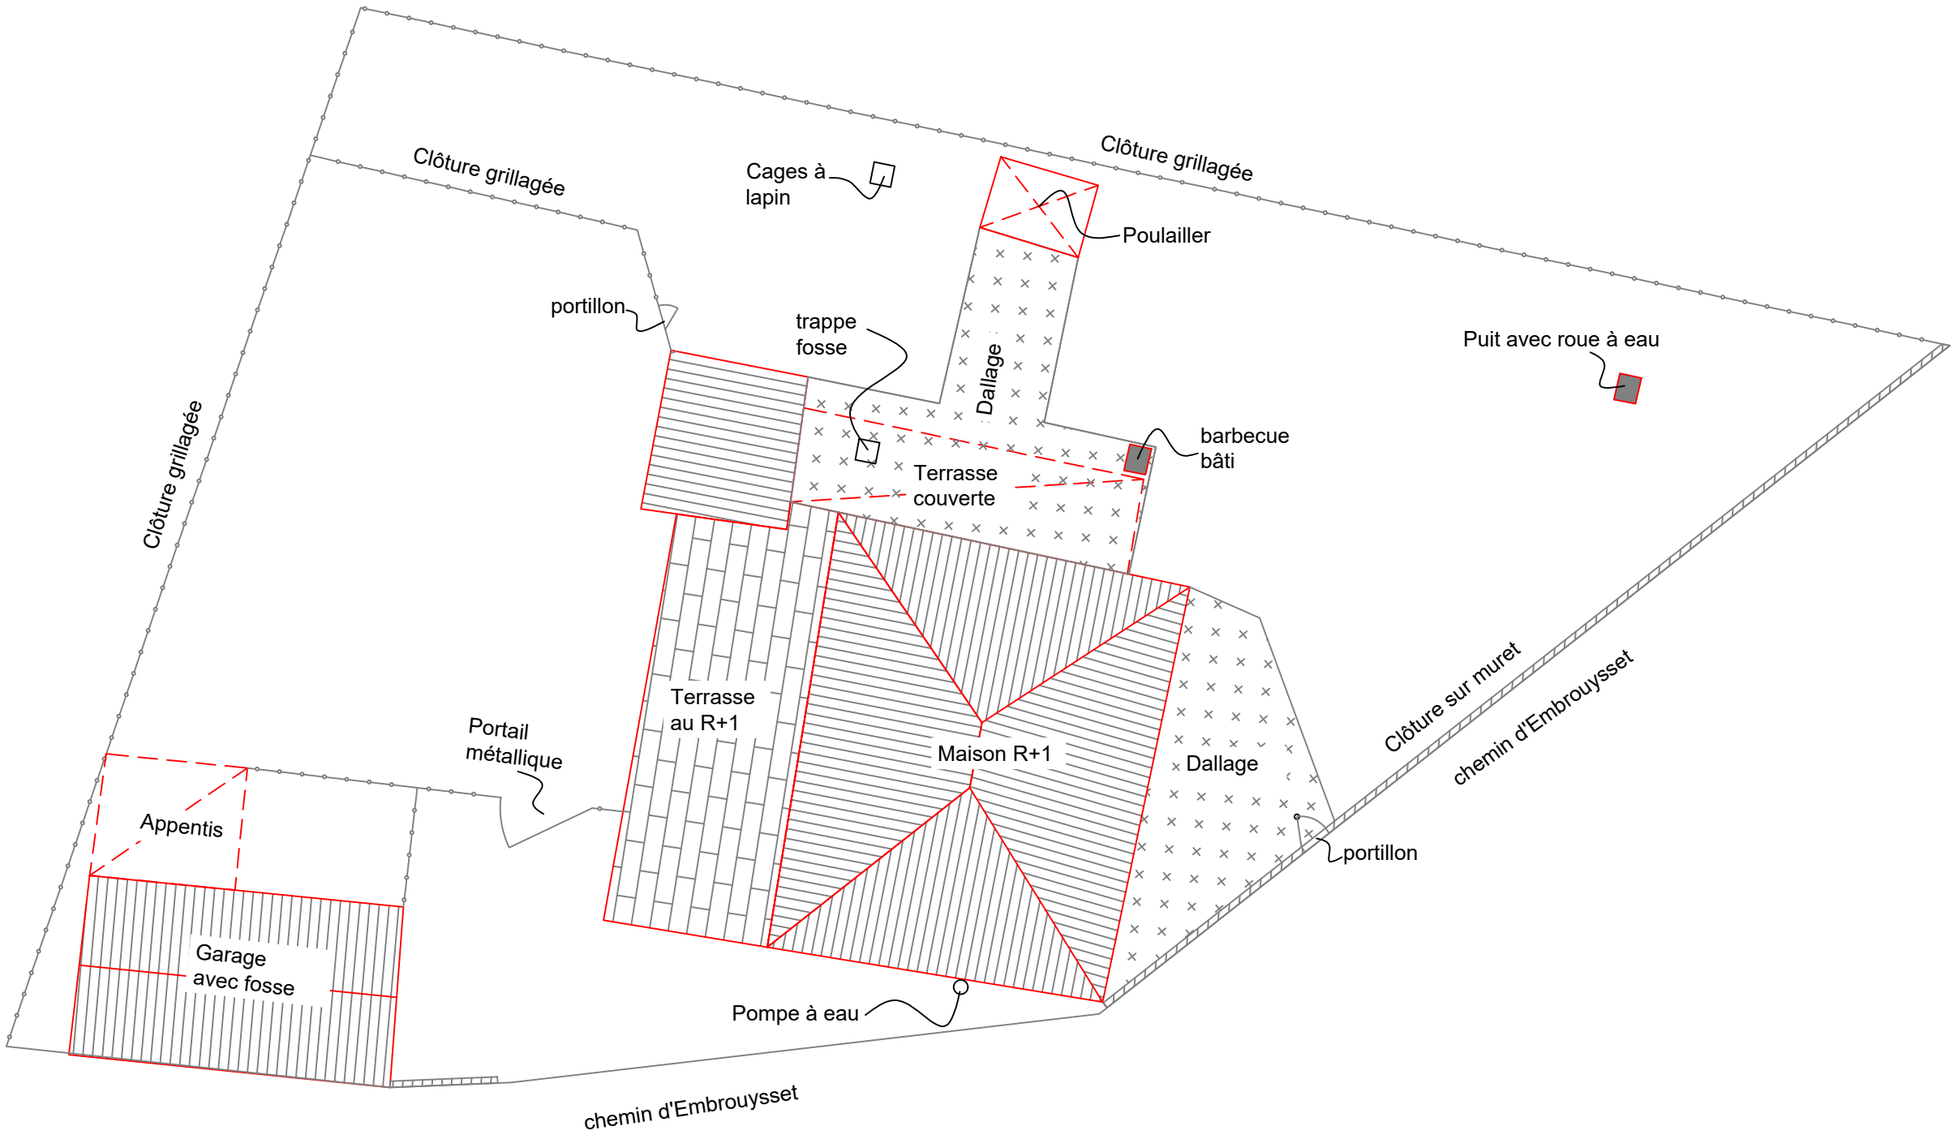



| | |
|---|---|
| | |
| | |
| A | |
| 0 | |

| PLAN DE MASSE | Ech : 1/200 | ind : |
|---|---|---|

**DEMOLITION - 8 chemin d'Embrouysset - SAINT-SULPICE-LA-POINTE**
**Cadastre : 000 B 924 - B2538 - B2541**

MAITRE D'OUVRAGE :
**ETABLISSEMENT PUBLIC FONCIER D'OCCITANIE**
Parc Club du Millénaire - Bâtiment 19
1025, rue Henri BECQUEREL
34000 MONTPELLIER

MAITRE D'OEUVRE :
Résidence les Ambassadeurs 2
1 allée des Nymphéas - 31240 L'UNION
Tél : 05 61 41 17 18 Fax : 05 61 41 20 00
Courriel : oso@omegaalliance.eu