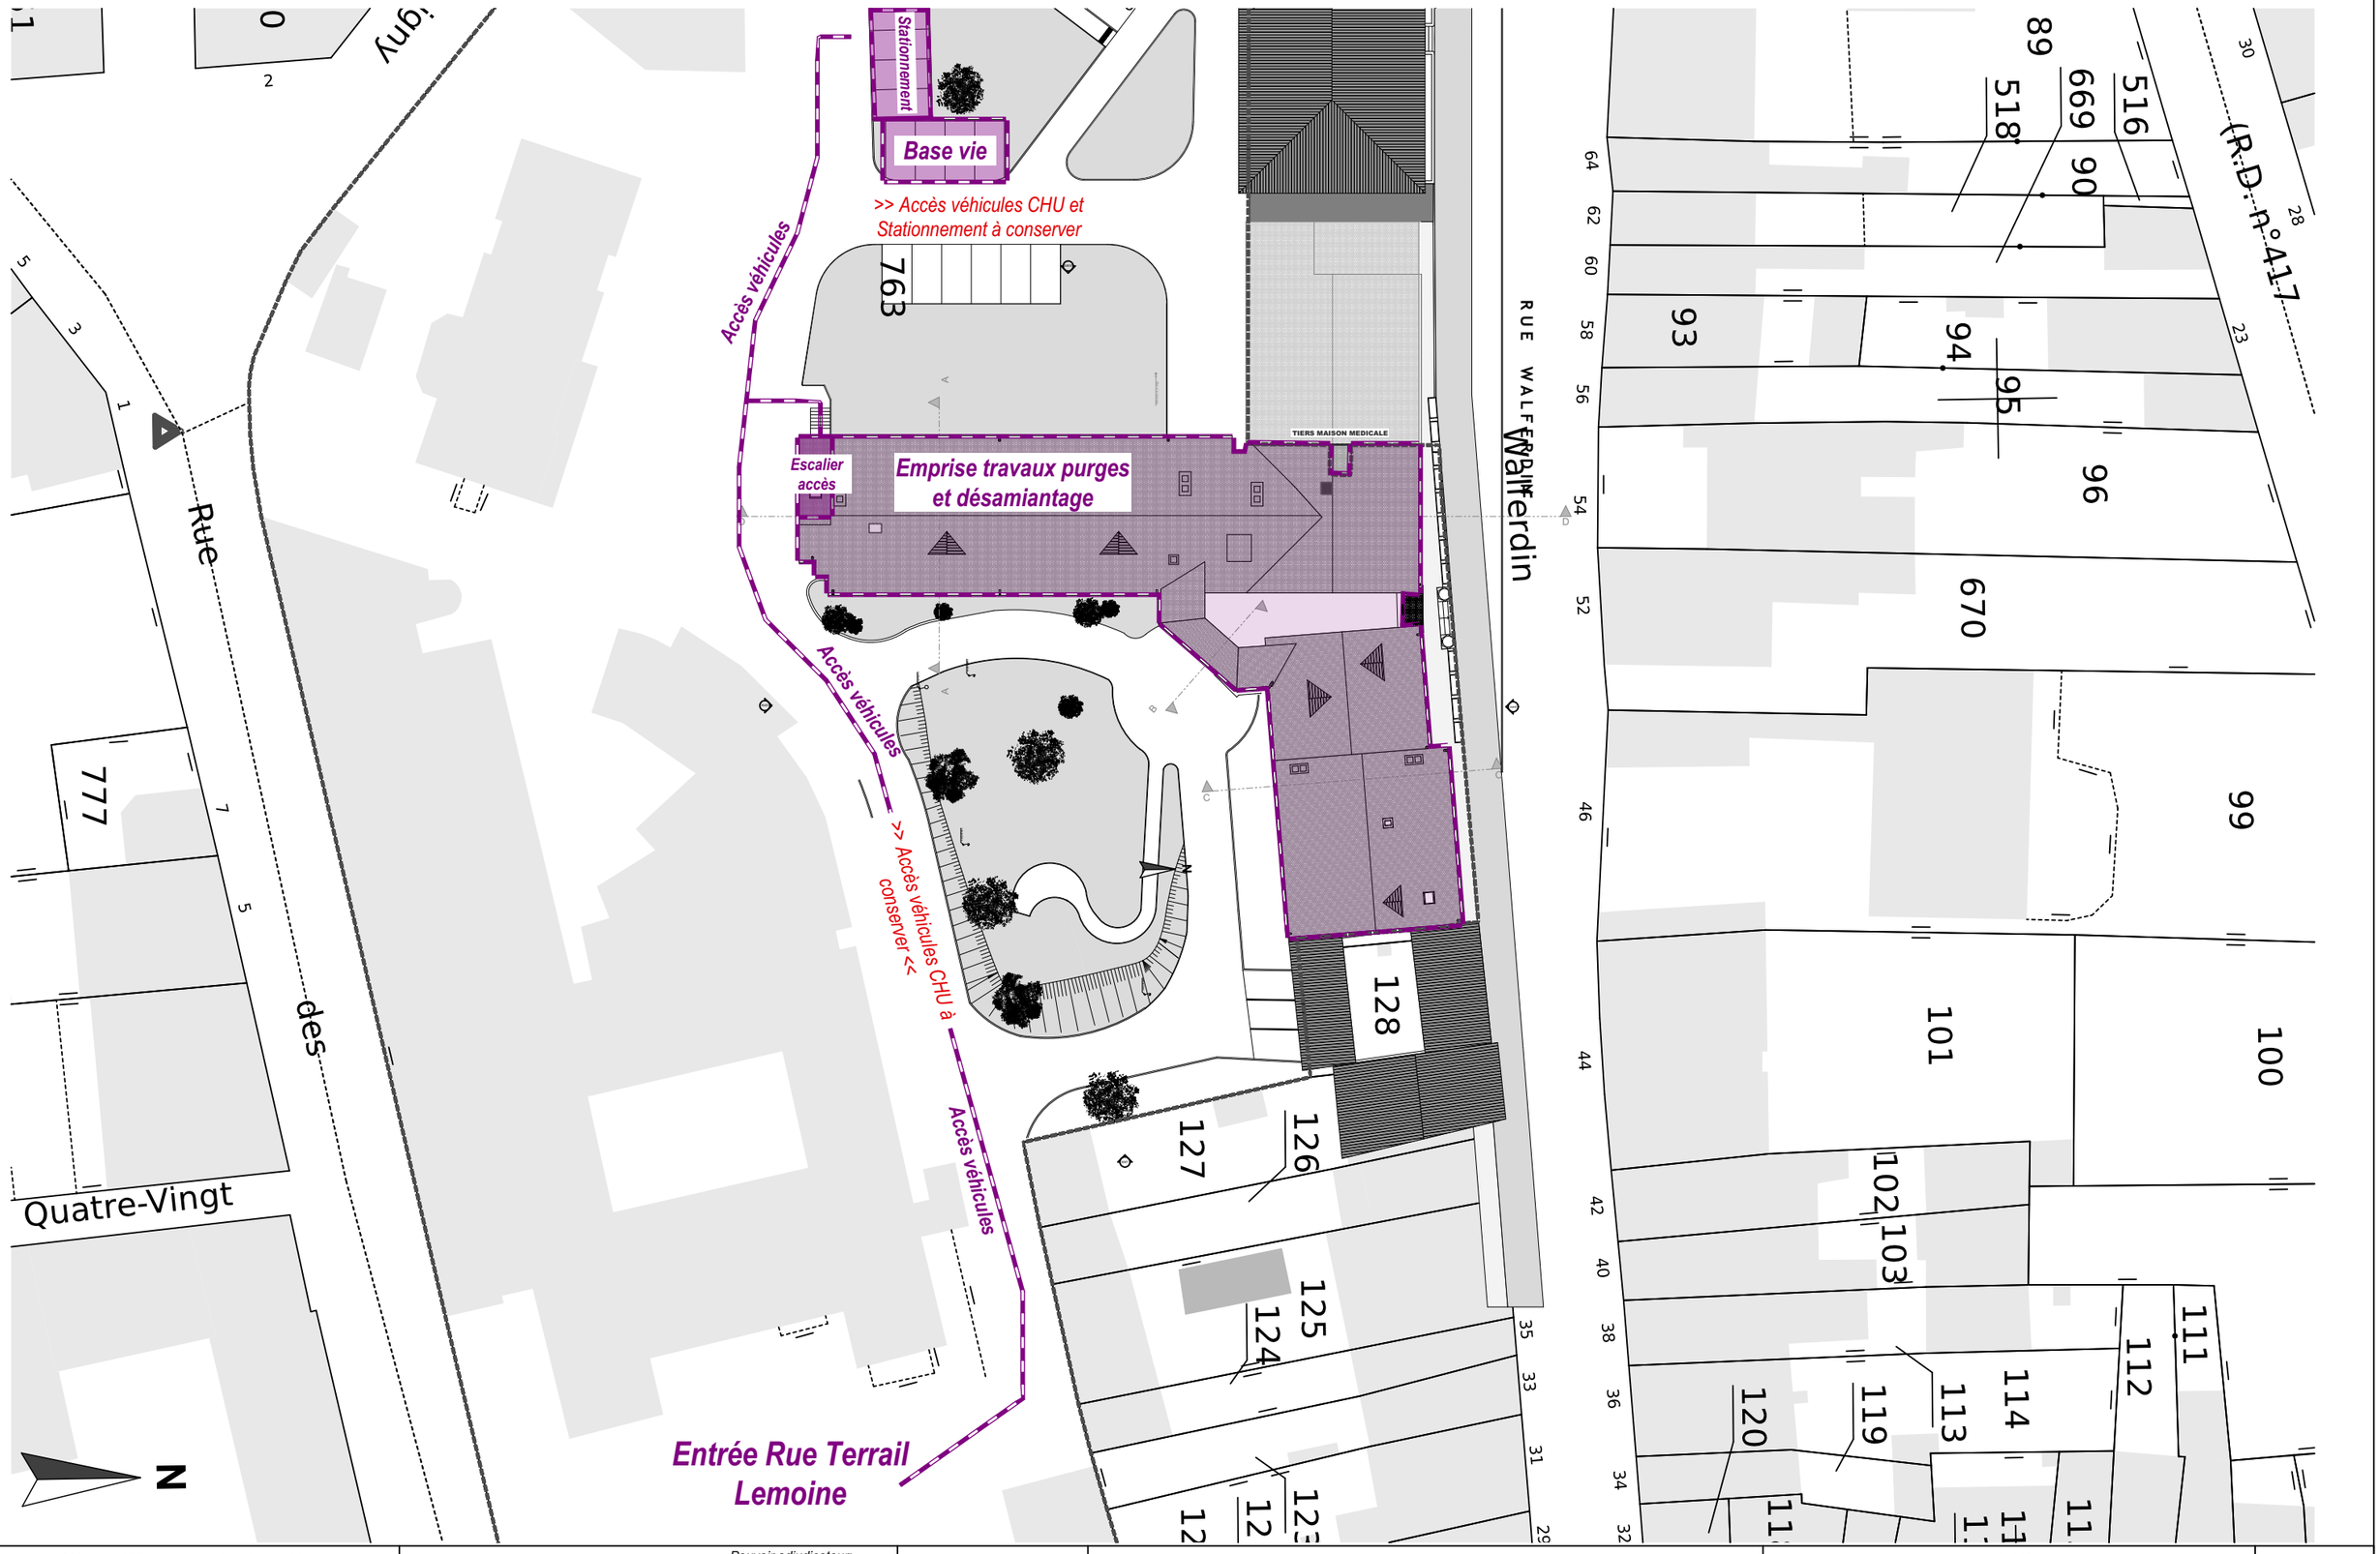



| | | | | |
|---|---|---|---|---|
| Opération : **BOURBONNE-LES-BAINS - 52400 - Réhabilitation du R+1 d'un bâtiment existant pour la création d'une unité SMR de 20 lits** 1 Rue Terrail Lemoine | Maître d'Ouvrage : Pouvoir adjudicateur: **CH BOURBONNE-LES-BAINS** 20 Rue de la Charité 52200 LANGRES Tél.: 03 25 30 70 30 | Assistant Maître d'Ouvrage : | Maître d'Oeuvre : **BOUILLON Architectes Associés** 1B rue du Souvenir 88190 GOLBEY Tél. : 03 29 31 39 69 E-mail : cabinetbouillon@gmail.com | BET : |

EXISTANT Masse d'ensemble

***PRO***

**INSTALLATION DE CHANTIER**

**00**

Date : 11/09/2026 | Echelle(s) : 1:500 | Réf. : 722/02/26