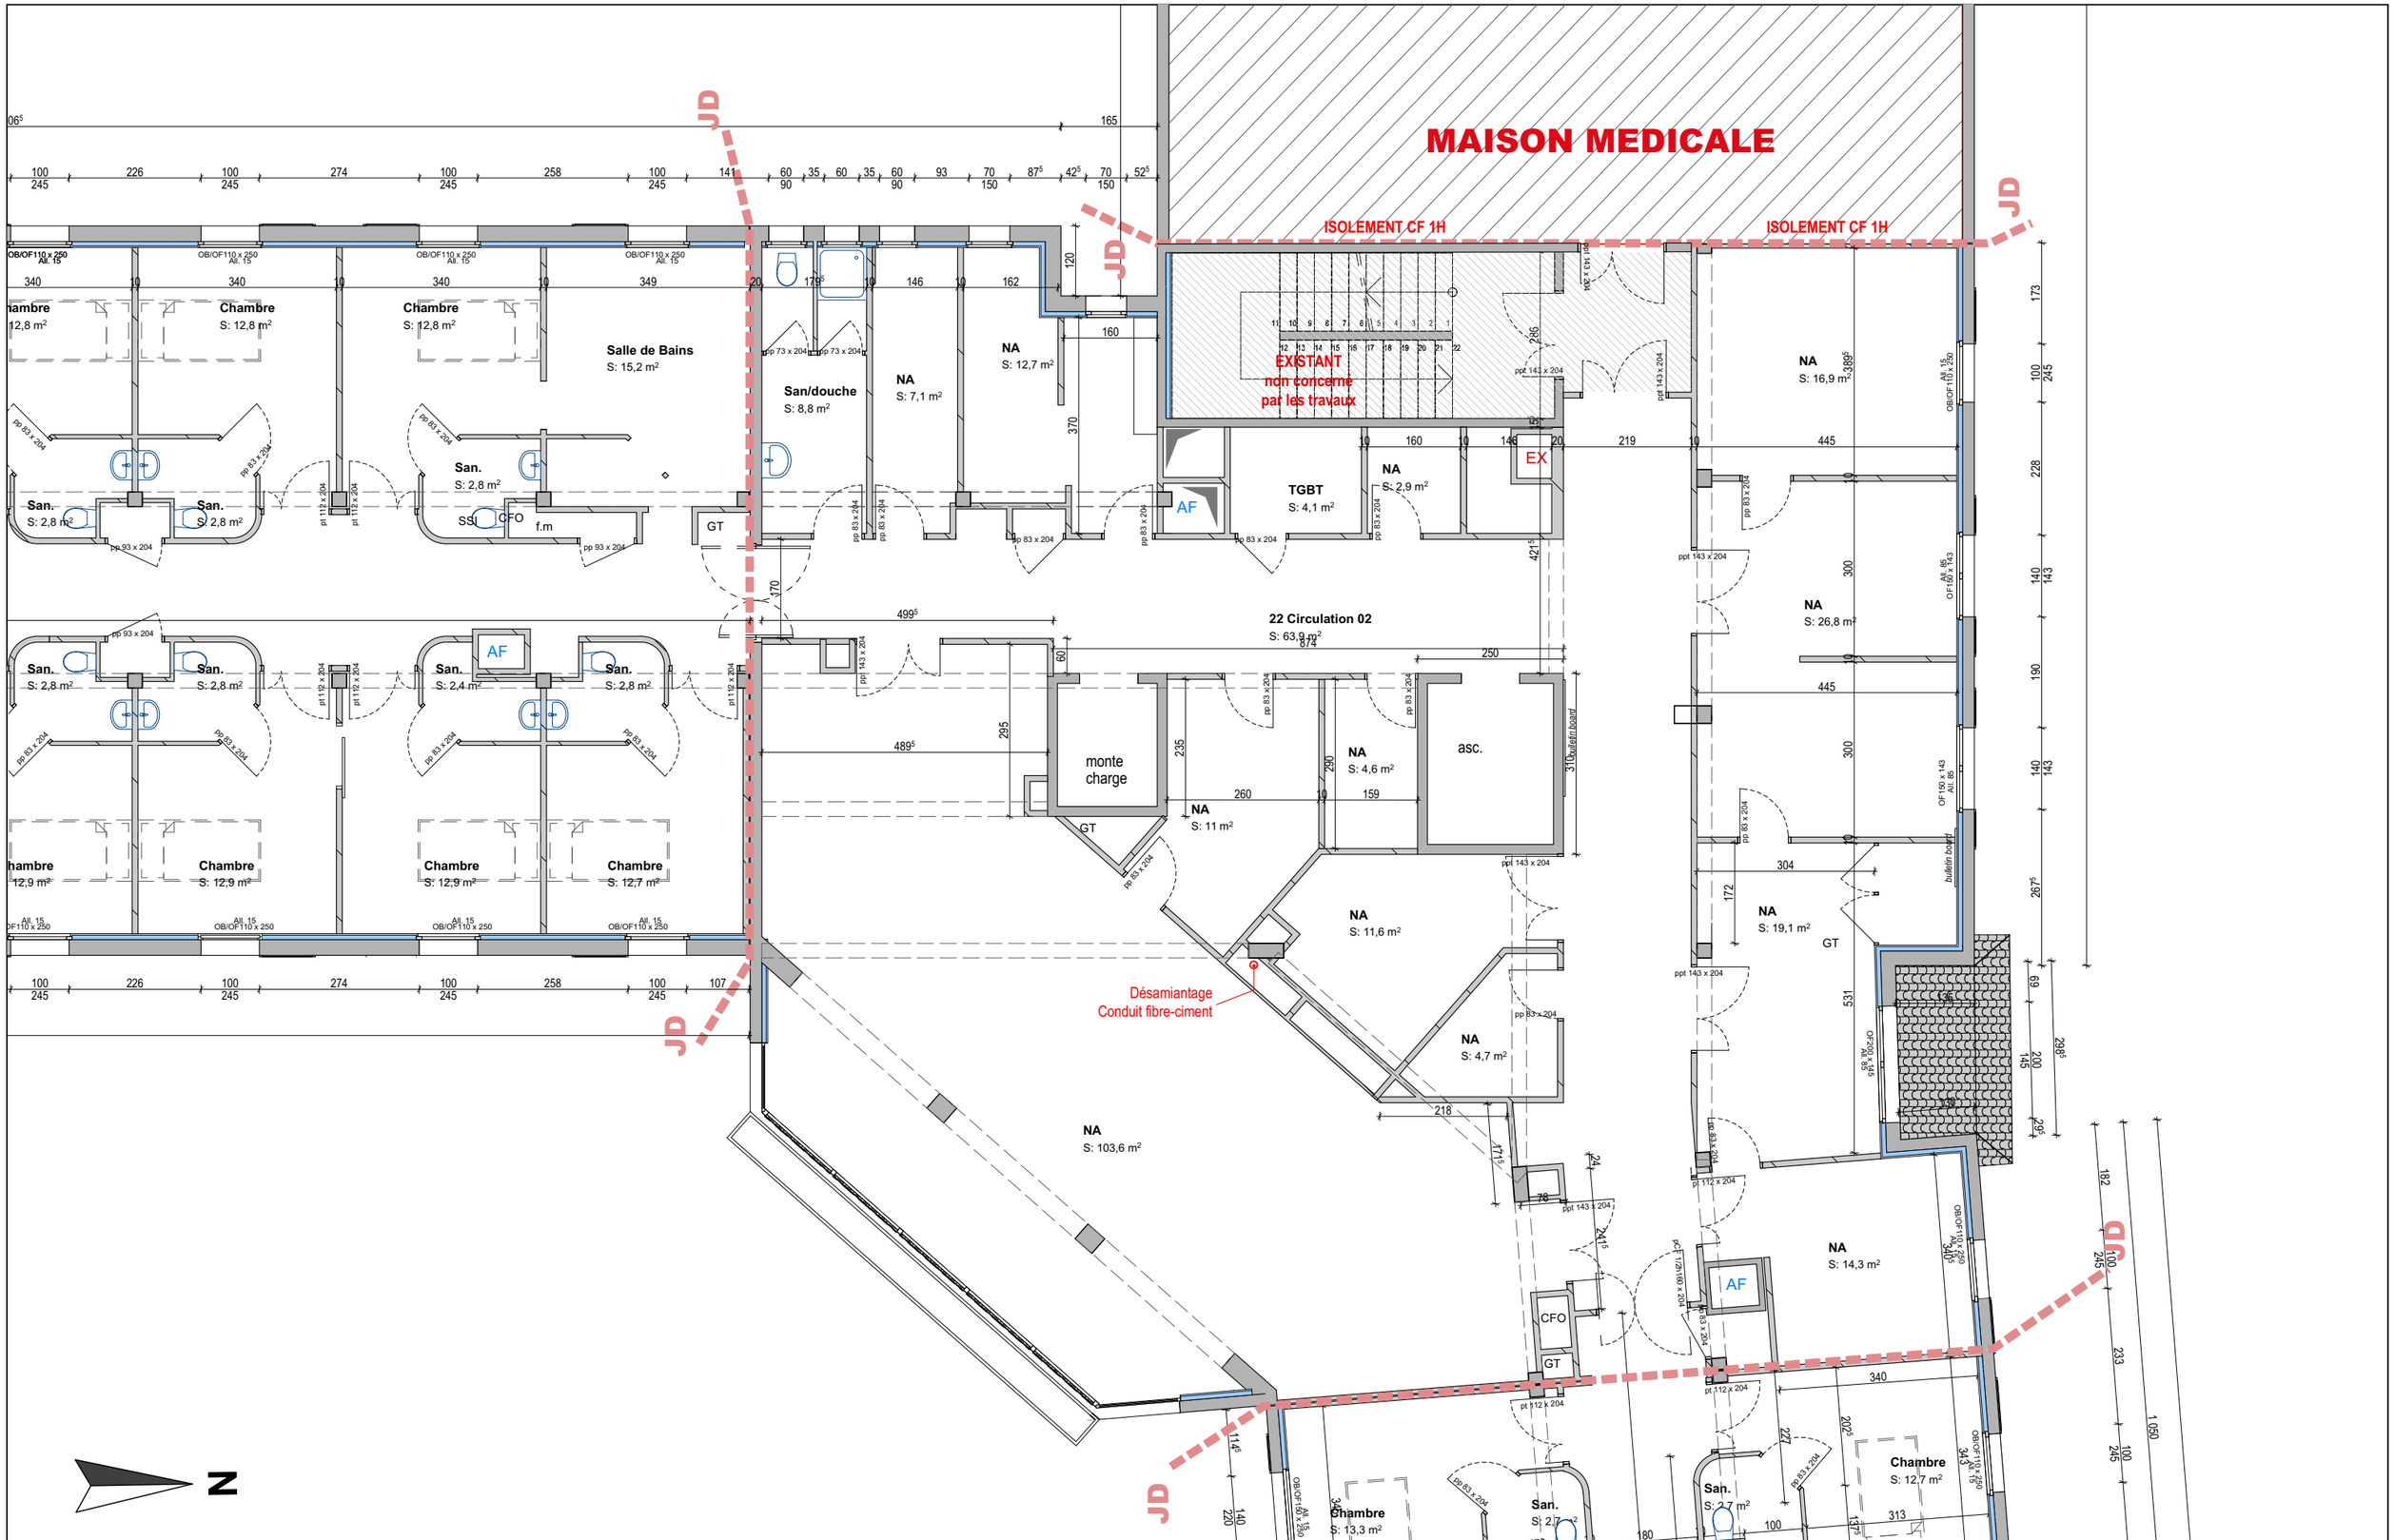


Opération : **BOURBONNE-LES-BAINS - 52400 - Réhabilitation du R+1 d'un bâtiment existant pour la création d'une unité SMR de 20 lits** 1 Rue Terrail Lemoine	*Maître d'Ouvrage :* **CH BOURBONNE-LES-BAINS** 1 Rue Terrail Lemoine 52400 BOURBONNE LES BAINS Tél.: 03 25 30 70 30 *Pouvoir adjudicateur:* GHT 21 52 GROUPEMENT HOSPITALIER DE TERRITOIRE	*Assistant Maître d'Ouvrage:* AMOME	*Maître d'Oeuvre :* **BOUILLON Architectes Associés** 1B rue du Souvenir 88190 GOLBEY Tél. : 03 29 31 39 69 E-mail : cabinetbouillon@gmail.com BOUILLON ARCHITECTES ASSOCIÉS *BET :* I2EF Bureau d'études fluides et électricité ADAM VOSGES S.A.S. BUREAU D'ETUDES TECHNIQUES Structures - Bâtiment Génie Civil - Ouvrages d'Art AMSTEIN + WALTHERT	***DCE - Purge désamiantage*** **EXISTANT - R+1 - noyau central** Date : 22/09/2026 Echelle(s) : 1:100	**05** Réf. : 722/02/26