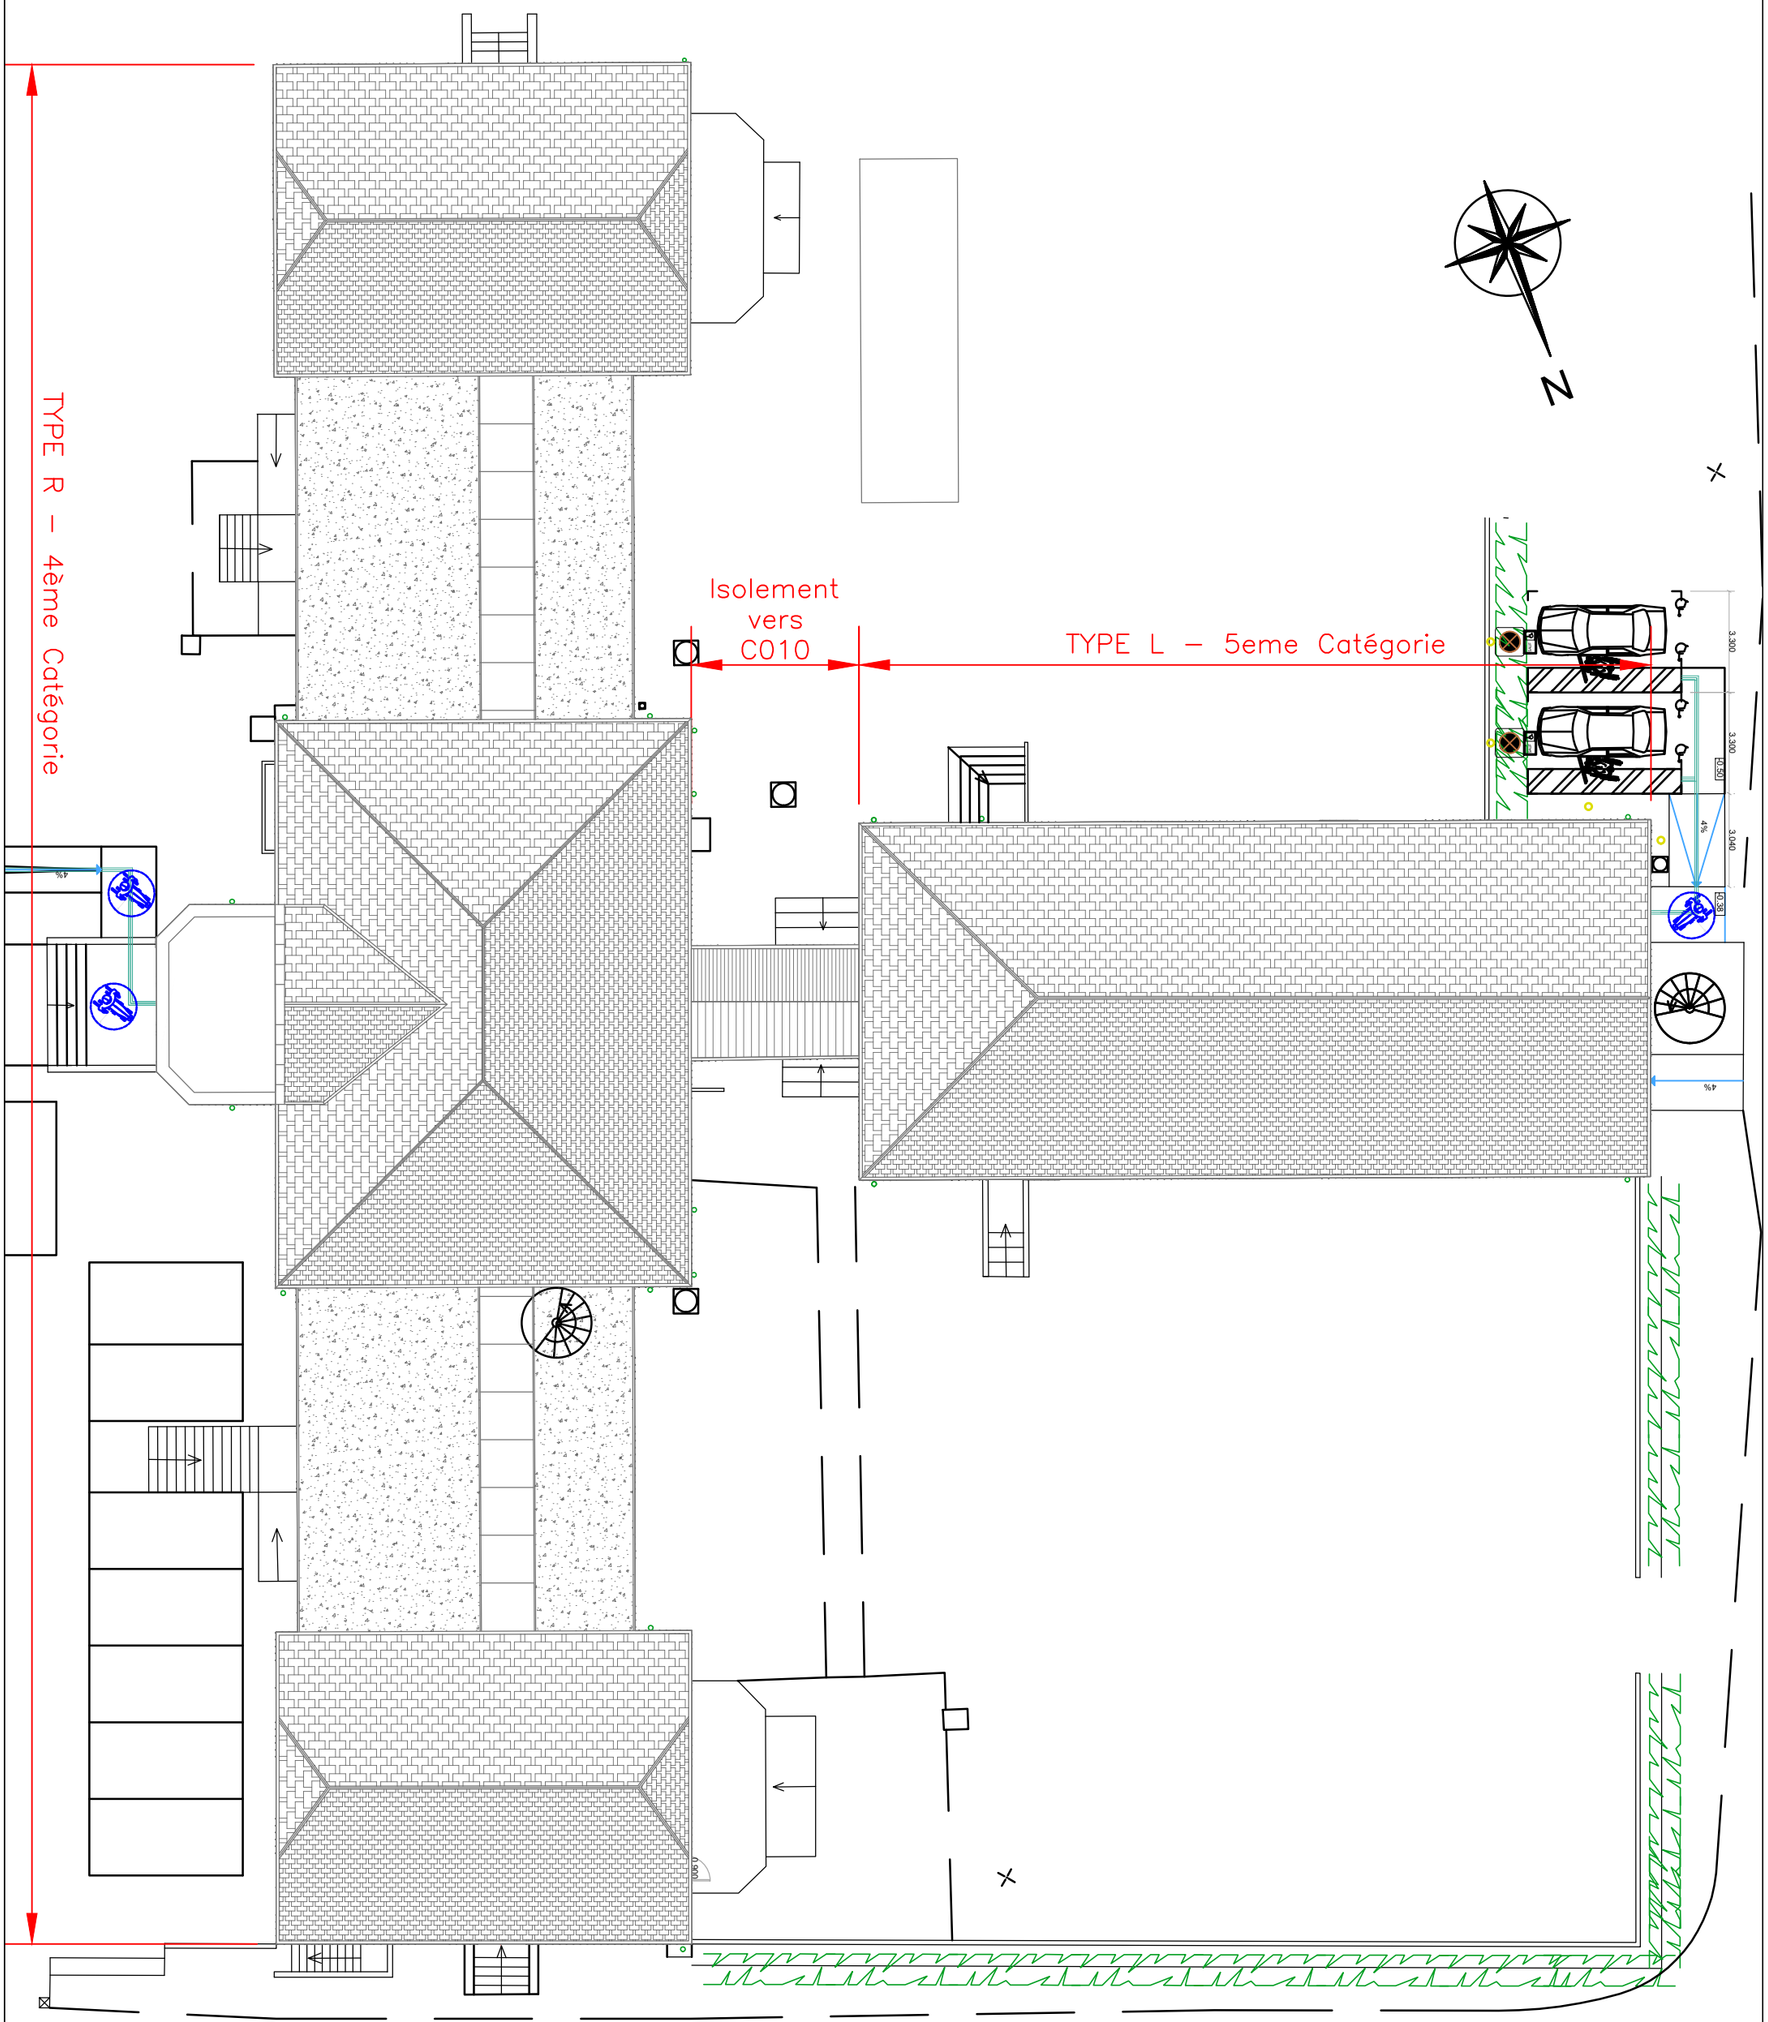


MAITRISE D'OUVRAGE

Établissement public de santé mentale de la Somme

Etablissement **P**ublic de **S**anté **M**entale de la **S**omme
Site Philippe PINEL
670, Route de PARIS
CS 74410
80480 DURY
☎: 03 22 53 46 46

PROJET: AMELIORATION DE L'AMENAGEMENT DE L'AMPHITHEATRE DE L'IFMS

ADRESSE: Site Philippe PINEL - CS74410
670, Route de Paris - 80480 DURY

CADASTRE: 000 A 685
SURFACE: 298 670.00 M²

FORMAT: ISO Full Bleed A3 (297.00 X 420.00 MM)

PHASE: DOSSIER DE CONSULTATION DES ENTREPRISES

ETAT: PROJET

PLAN: MASSE

MAITRISE D'OEUVRE

GCSMO

Groupement de **C**oopération **S**anitaire de **M**oyens de l'**O**ise
- Bureau d'études -

2, Rue des Finets - 60607 CLERMONT -
☎ 03 44 77 51 70
✉ gcsmo@chi-clermont.fr

D.C.E.

ECHELLE 1-200

DATE DE CREATION MARS 2026

N° 03-2

v:\pieces graphiques\epsm de la somme\ifms amphitheatre\renovation amphitheatre ifms\04- dce\02-dwg\dce 03 ef masse.dwg