
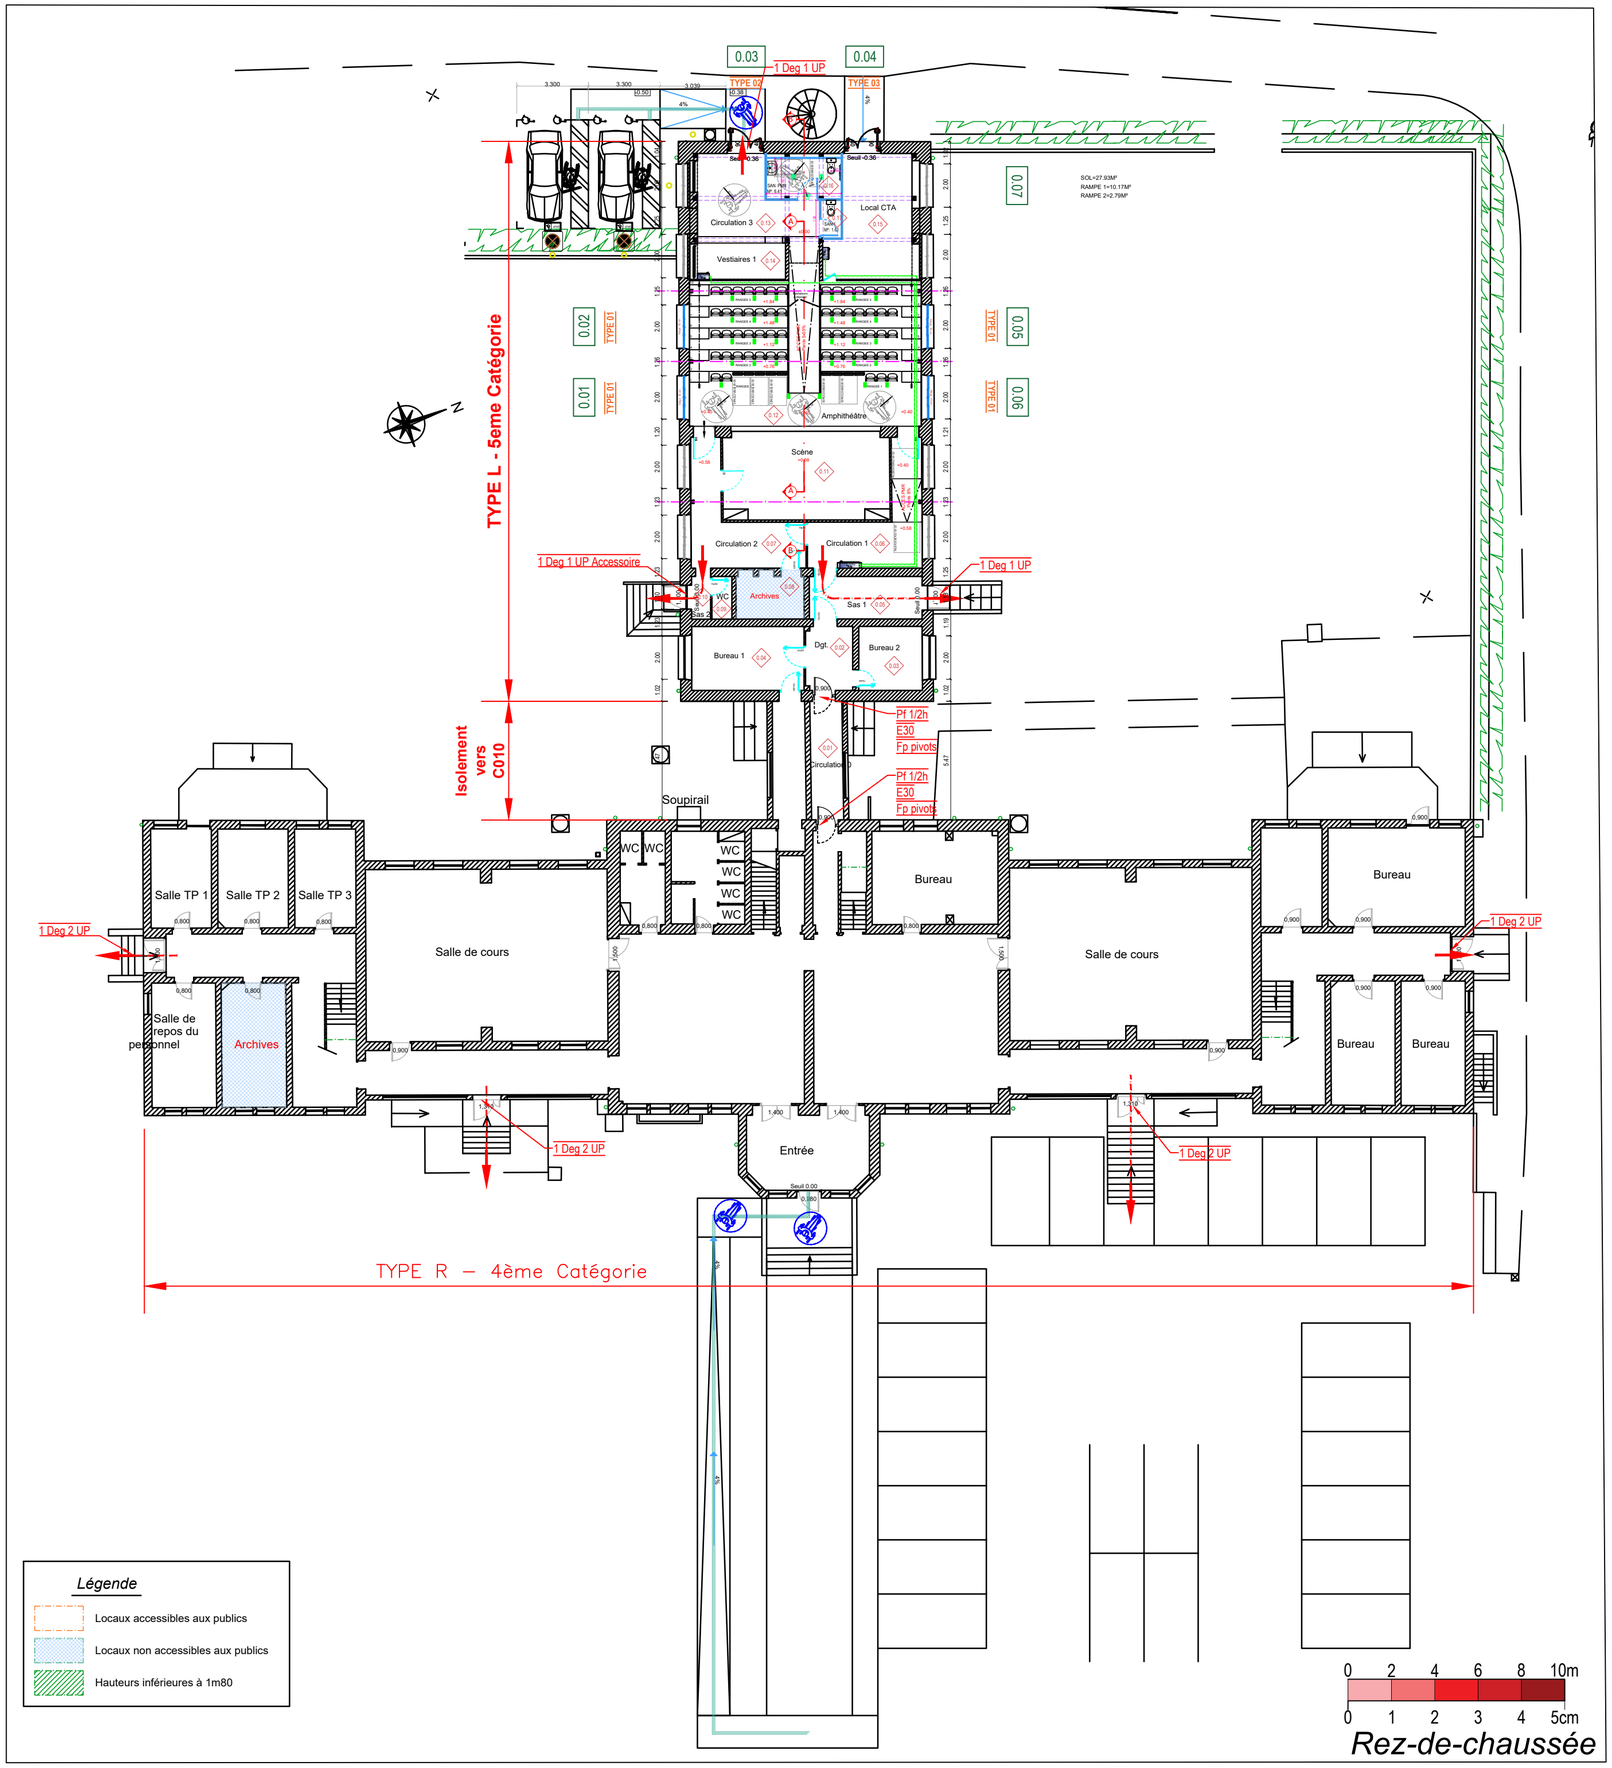


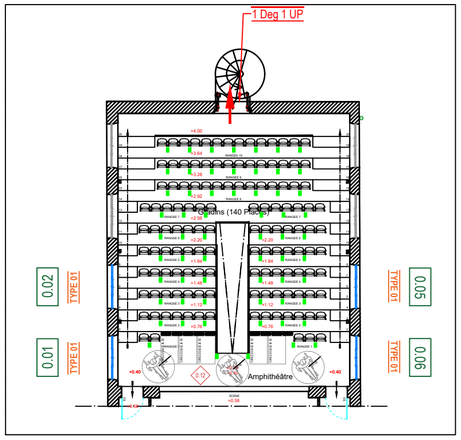

1. Étage....ATTIQUE 1:200

0 2 4 6 8 10m
0 1 2 3 4 5cm

NOTA : Ces plans ne sauraient être considérés comme des documents d'execution.

MAITRISE D'OUVRAGE

Établissement public de santé mentale de la Somme

Etablissement Public de Santé Mentale de la Somme

Site Philippe PINEL
670, Route de Paris
CS 74410
80480 DURY

03 22 53 46 46

VISA DU MAITRE D'OUVRAGE

MAITRISE D'OEUVRE

Groupement de Coopération Sanitaire de Moyens de l'Oise

- Bureau d'études -
2, Rue des Finets
60607 CLERMONT

03 44 77 51 70
gcsmo@chi-clermont.fr

VISA DU MAITRE D'OEUVRE

LIEU : Site Philippe Pinel - IFMS - 670, Route de Paris - 80480 DURY



PROJET : AMELIORATION DE L'AMENAGEMENT DE L'AMPHITHEATRE DE L'IFMS

PHASE : Dossier de Consultation des Entreprises

PLAN : REZ-DE-CHAUSSEE & ATTIQUE

ETAT : PROJET

FORMAT: A2

Ref. Informatique :v:\pieces graphiques\epsm de la somme\ifms amphitheatre\renovation amphitheatre ifms\04-dce\dce v2\02-dwg\dce 05 ef rdc.dwg

DATE :	OBJET DE LA MODIFICATION :	DIFFUSION:
A -x	-x	-x
B -	-	-

CONVENTION N° -

D.C.E.

RDC

ECHELLE 1-200

N° 05-1

DATE: AOUT-2026

Code de la Propriété Intellectuelle : Art. L. 112-2 : Toutes reproduction,modification,diffusion,impression ou utilisation de ce document sont interdites sans autorisation écrite des ayants-droit.