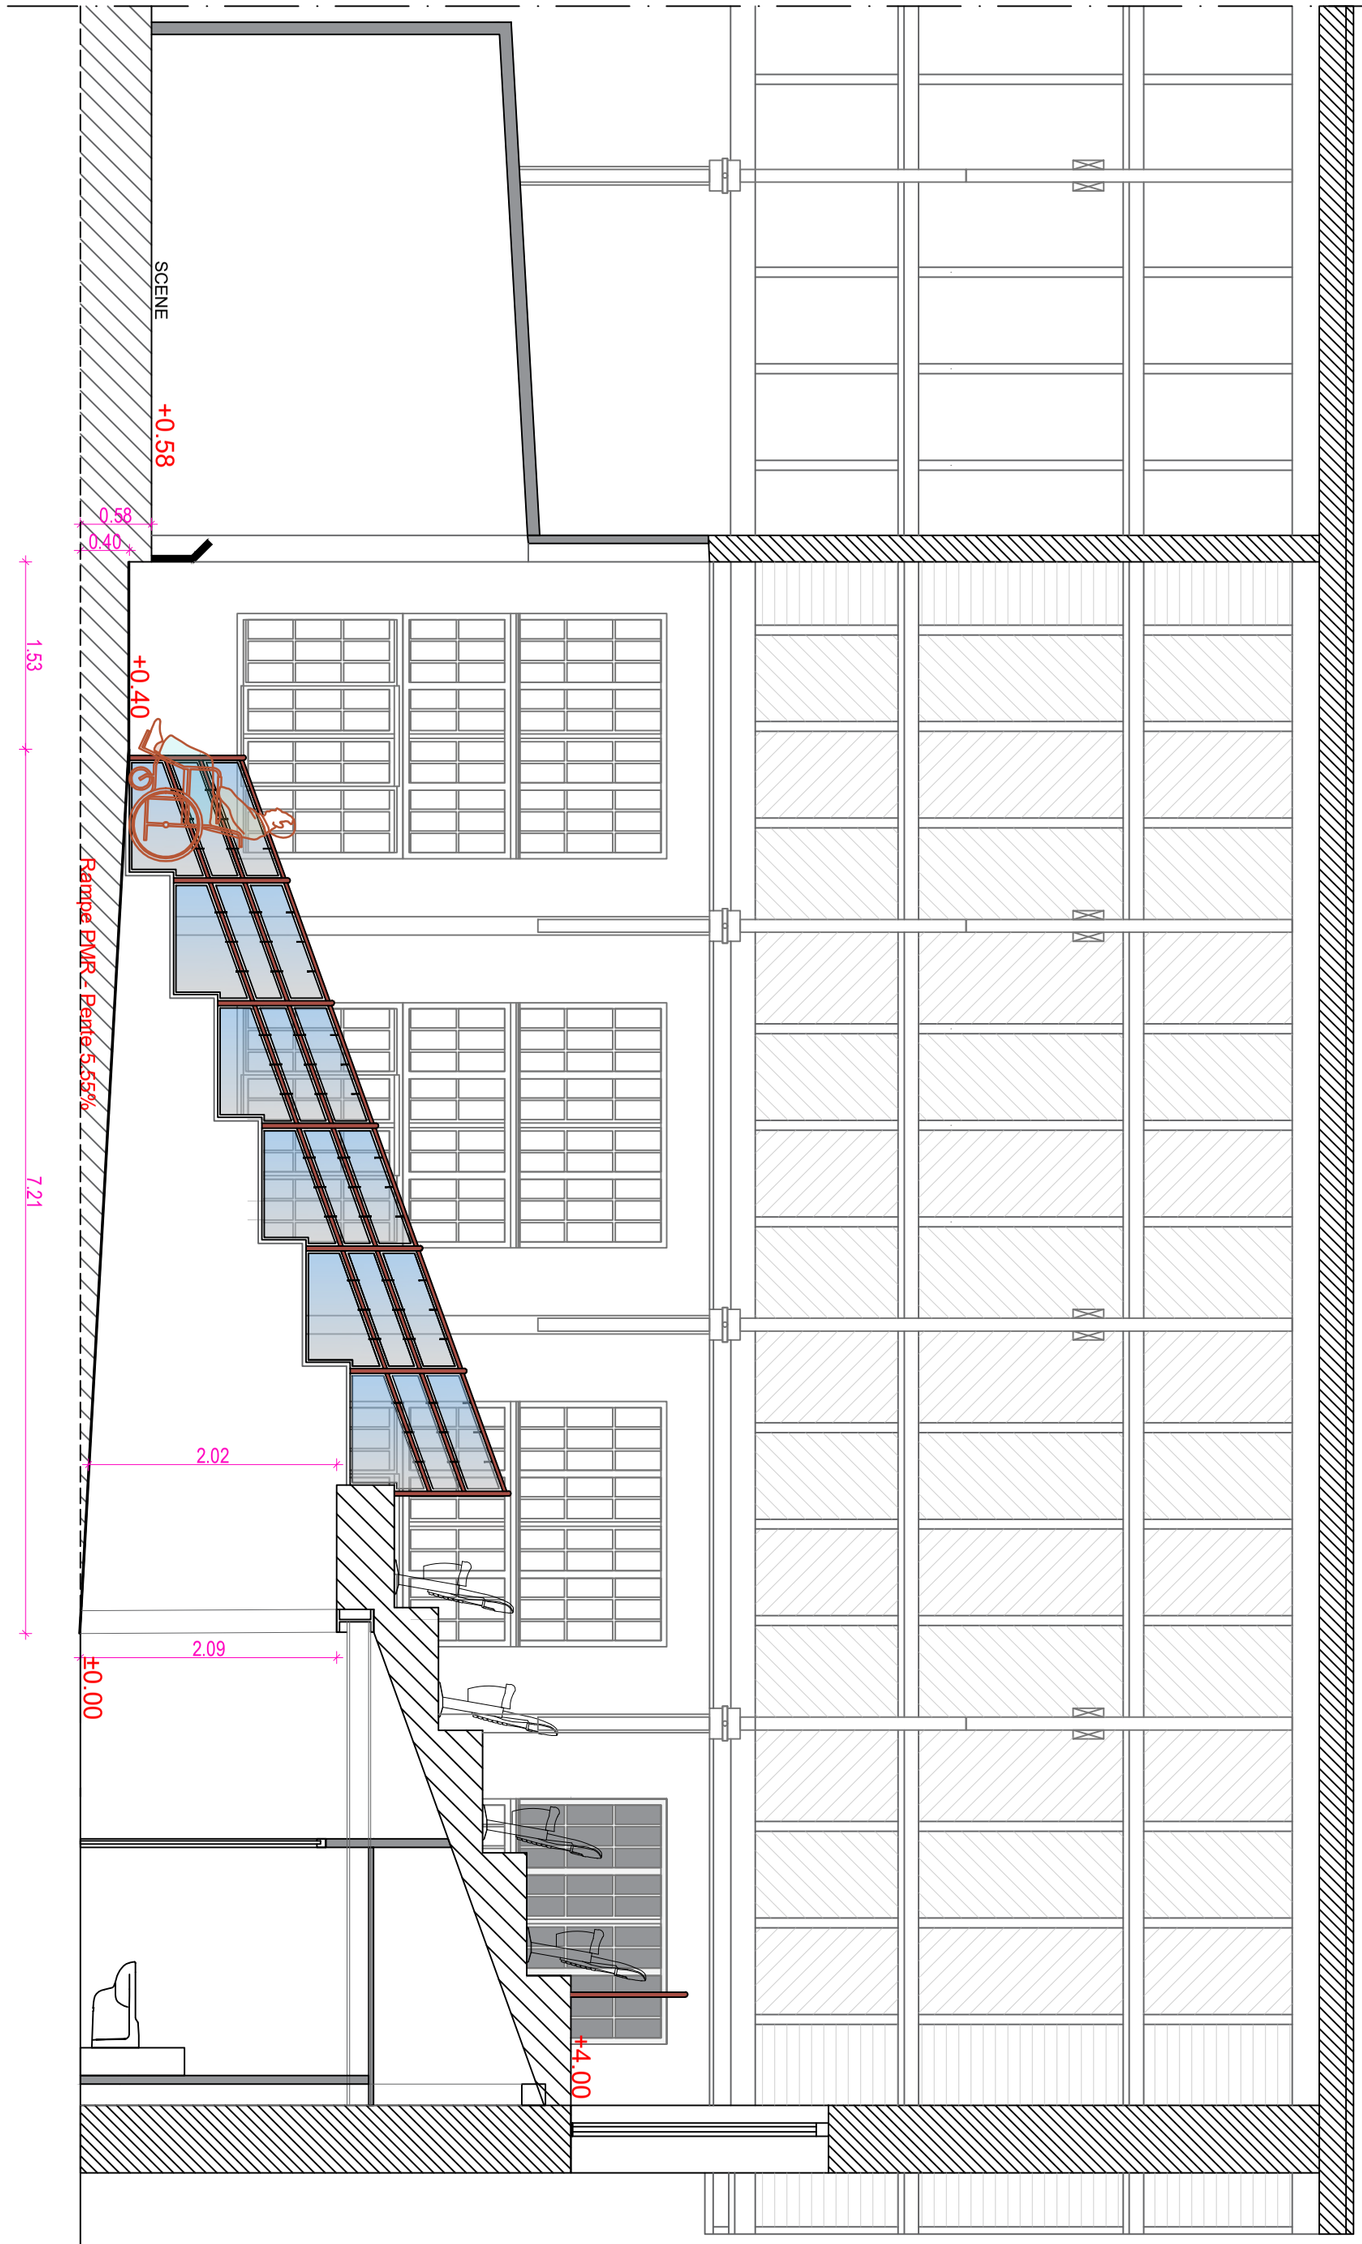


ETAT FUTUR : COUPE B-B AMPHITHEATRE

MAITRISE D'OUVRAGE

Établissement public de santé mentale de la Somme

Etablissement **P**ublic de **S**anté **M**entale de la **S**omme
Site Philippe PINEL
670, Route de PARIS
CS 74410
80480 DURY
☎: 03 22 53 46 46

PROJET: AMELIORATION DE L'AMENAGEMENT DE L'AMPHITHEATRE DE L'IFMS

ADRESSE: Site Philippe PINEL - CS74410
670, Route de Paris - 80480 DURY

CADASTRE: 000 A 685
SURFACE: 298 670.00 M²

FORMAT: ISO Full Bleed A3 (297.00 X 420.00 MM)

PHASE: DOSSIER DE CONSULTATION DES ENTREPRISES

ETAT: PROJET

PLAN: COUPE B-B - AMPHITEATRE

MAITRISE D'OEUVRE

Groupement de **C**oopération **S**anitaire de **M**oyens de l'**O**ise
- Bureau d'études -
2, Rue des Finets - 60607 CLERMONT -
☎ 03 44 77 51 70
✉ gcsmo@chi-dermont.fr

D.C.E.

ECHELLE 1-50

DATE DE CREATION AOUT 2026

N° 06-2

v:\pieces graphiques\epsm de la somme\ifms amphitheatre\renovation amphitheatre ifms\04- dce\dce v2\02-dwg\dce 06-01 et 02 ea-ef coupe a-a et coupe b-b.dwg