


Niveau: REZ-DE-CHAUSSEE

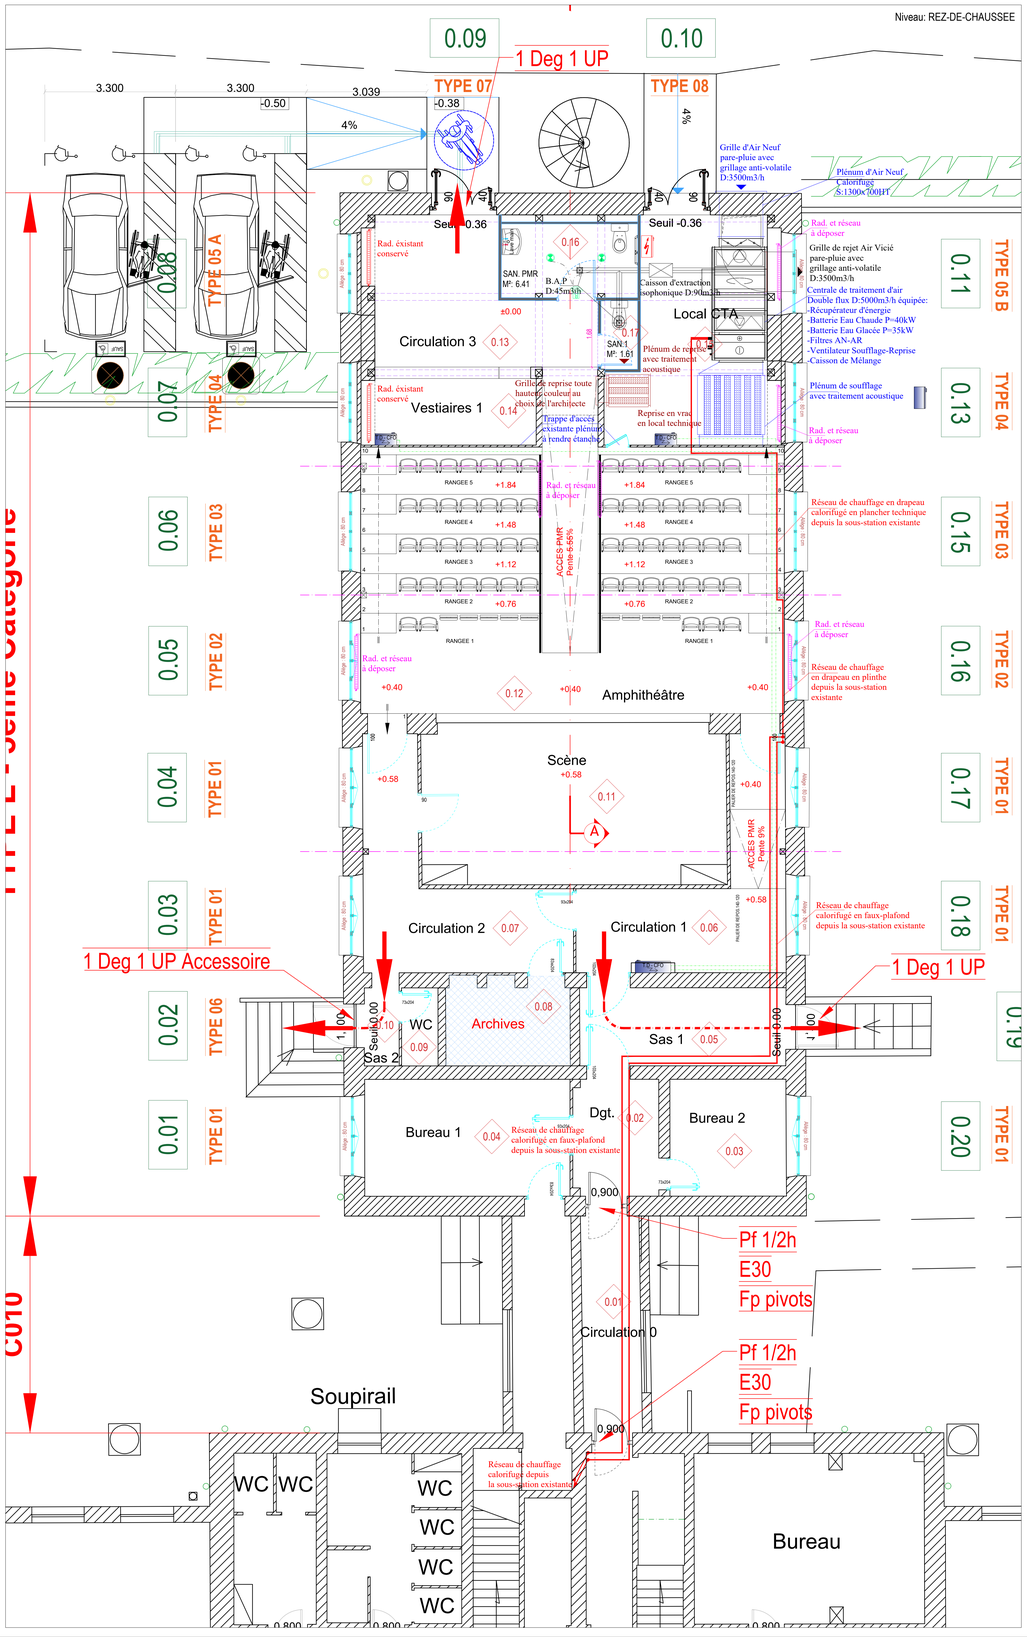


Niveau: AMPHITHEATRE

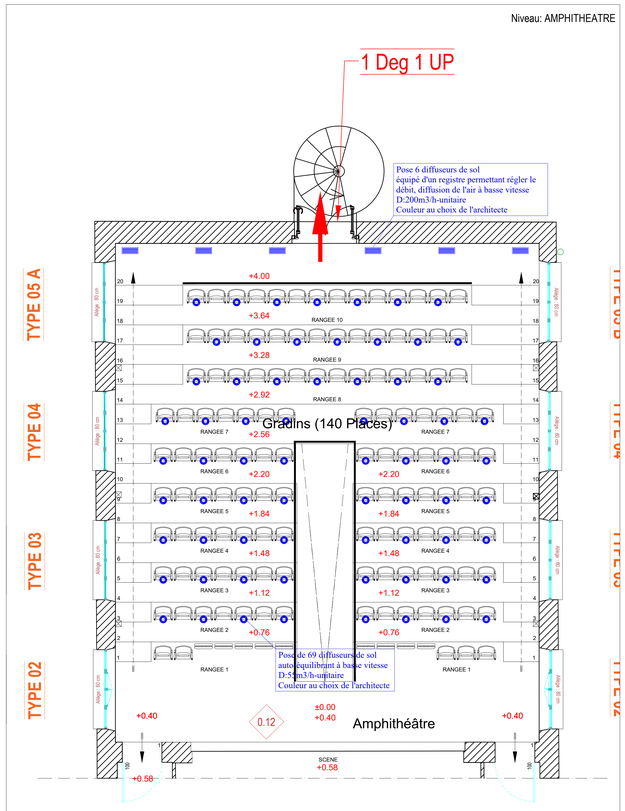

Niveau: SOUS-SOL

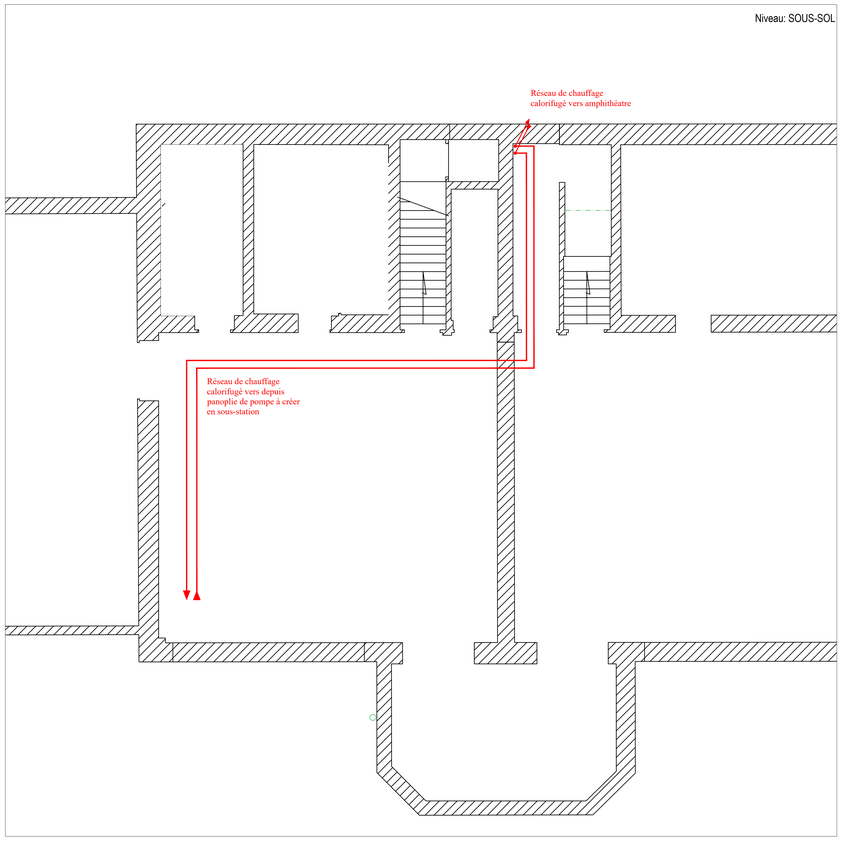

COUPE A-A AMPHITHEATRE

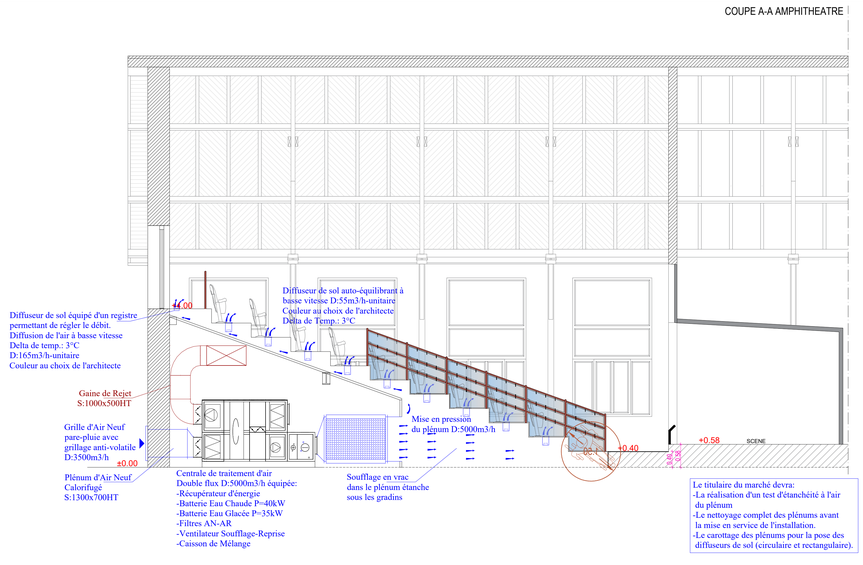

NOTA : Ces plans ne sauraient être considérés comme des documents d'execution.

MAITRISE D'OUVRAGE

Etablissement Public de Santé Mentale de la Somme
Site Philippe PINEL
670, Route de Paris
CS 74410
80480 DURY
03 22 53 46 46

VISA DU MAITRE D'OUVRAGE

MAITRISE D'OEUVRE

Groupement de Coopération Sanitaire de Moyens de l'Oise
- Bureau d'études -
2, Rue des Finets
60607 CLERMONT
03 44 77 51 70
gcsmo@chi-clermont.fr

ECO2E
- Bureau d'études Fluides-
11, Route de Saint-en-Amienois
80080 SAINT-FUSCIEN
03 22 41 43 29
bureau@eco2e-bet.fr

VISA DU MAITRE D'OEUVRE

LIEU : Site Philippe Pinel - IFMS - 670, Route de Paris - 80480 DURY



PROJET : AMELIORATION DE L'AMENAGEMENT DE L'AMPHITHEATRE DE L'IFMS

PHASE : Dossier de Consultation des Entreprises

PLAN : SOUS-SOL - REZ-DE-CHAUSSEE - ATTIQUE - COUPE AMPHITHEATRE

ETAT : PROJET: CHAUFFAGE-VENTILATION-RAFRAICHISSEMENT

Ref. Informatique : z:\epsm de la somme - pinel\4 - ifms amphitheatre\26te0001_dce pour finalisation\pièces graphiques (à revoir)\02-dwg\dce 09-ef plan coupe.dwg

DATE :	OBJET DE LA MODIFICATION :	DIFFUSION :
A	-	- x
B	-	-

CONVENTION N° -

D.C.E.

RDC

ECHELLE 1-50

N° 09

DATE MARS-2026

Code de la Propriété Intellectuelle : Art. L. 112-2 : Toutes reproduction,modification,diffusion,impression ou utilisation de ce document sont interdites sans autorisation écrite des ayants-droit