
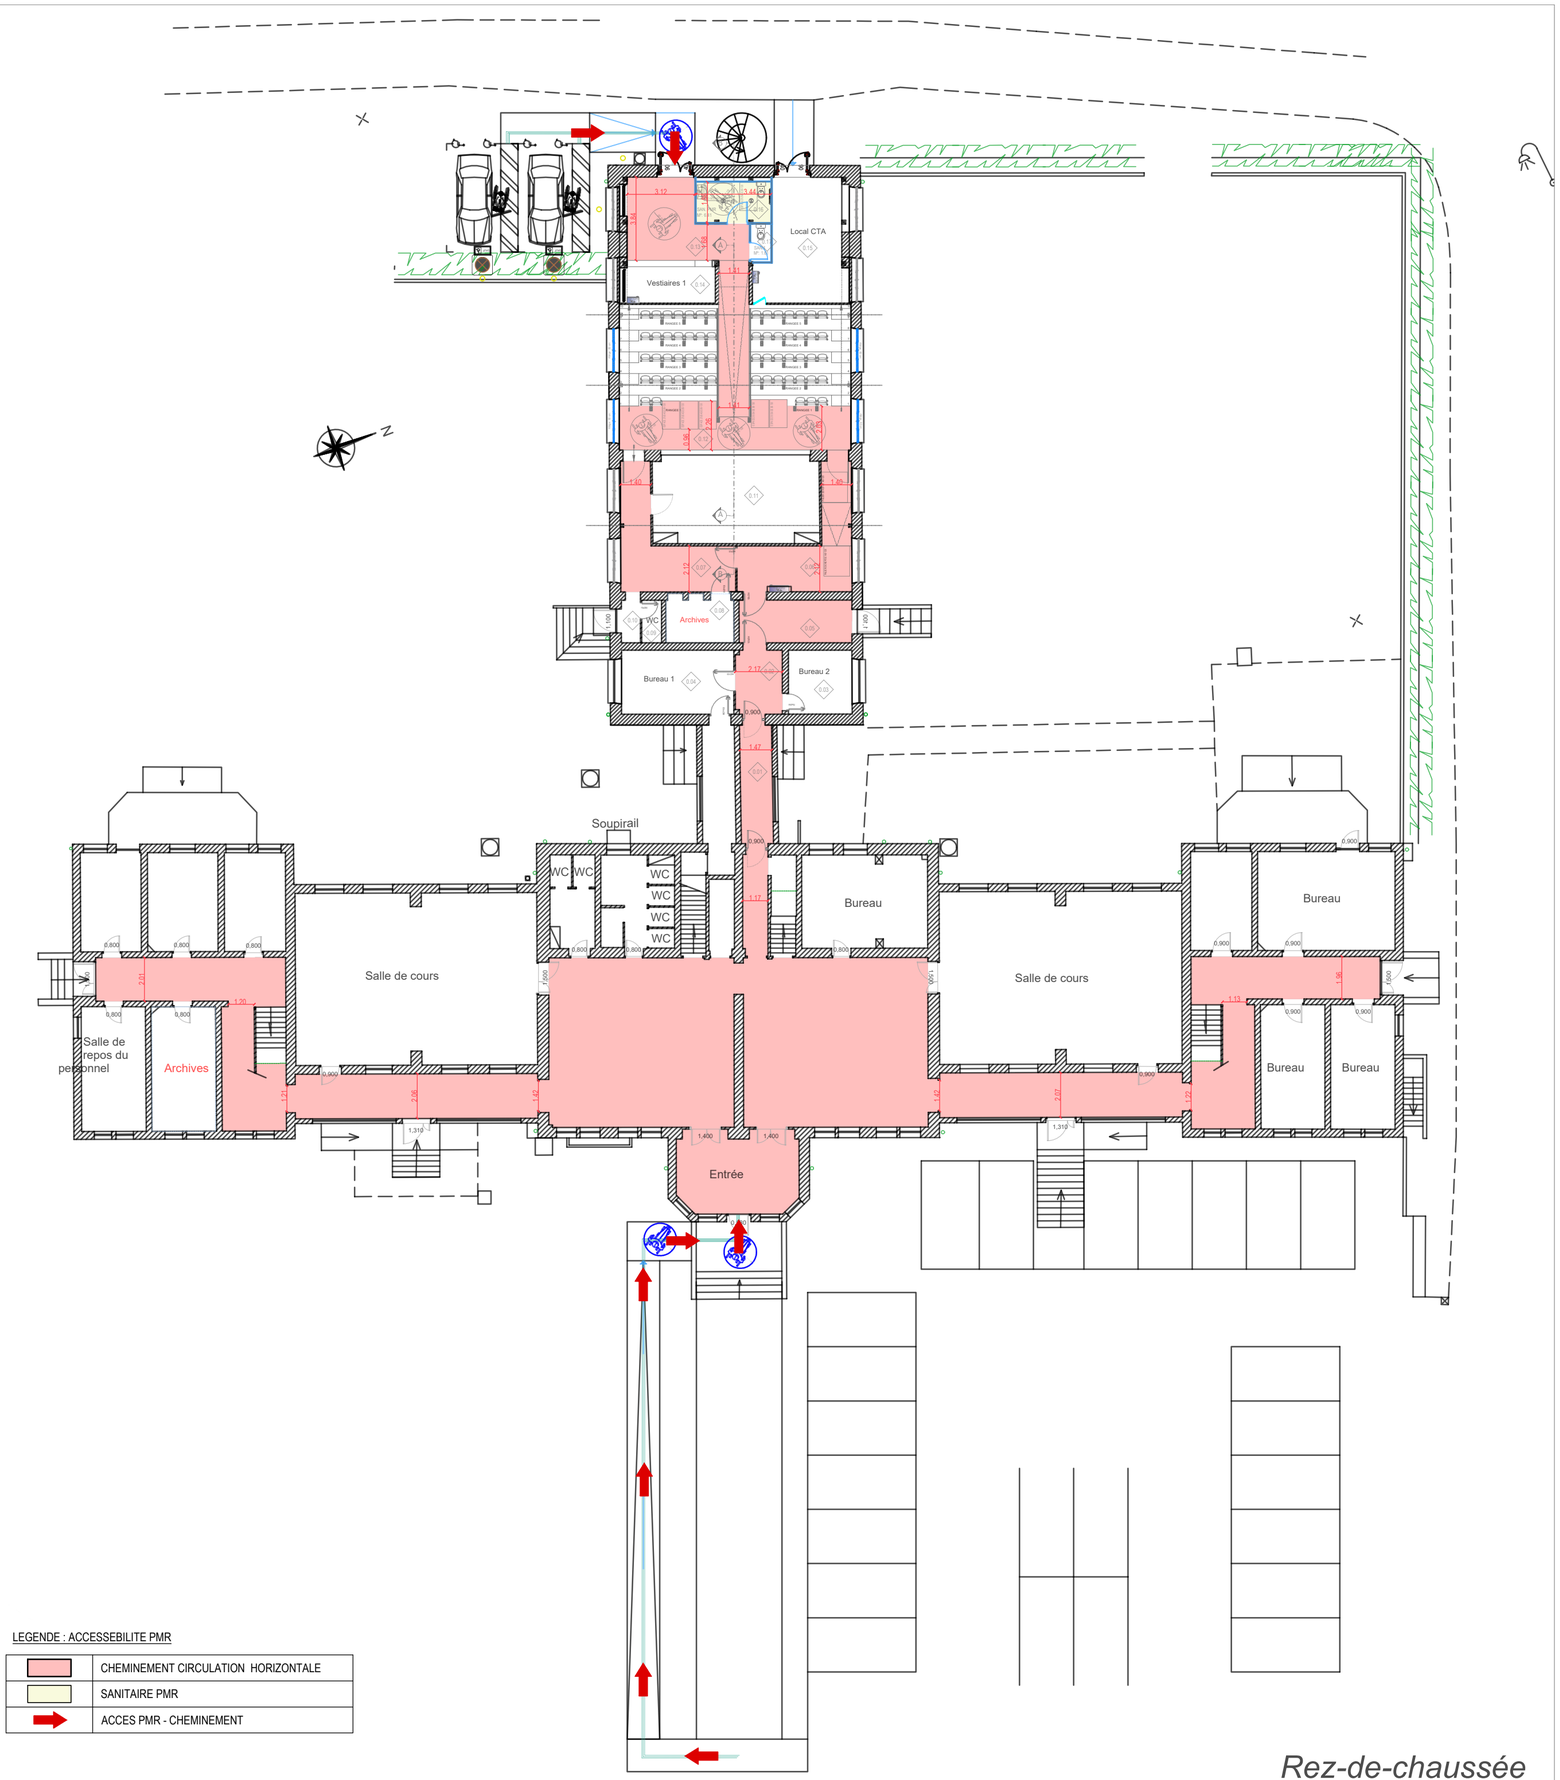


Rez-de-chaussée

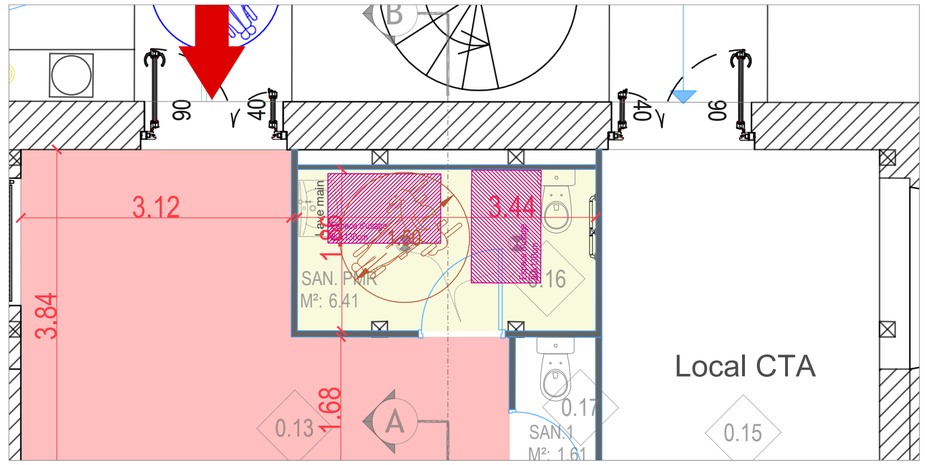

1. Sanitaire PMR 1:50

NOTA : Ces plans ne sauraient être considérés comme des documents d'execution.

MAITRISE D'OUVRAGE

Établissement public de santé mentale de la Somme

Etablissement Public de Santé Mentale de la Somme

Site Philippe PINEL
670, Route de Paris
CS 74410
80480 DURY

03 22 53 46 46

VISA DU MAITRE D'OUVRAGE

MAITRISE D'OEUVRE

GCSMO

Groupement de Coopération Sanitaire de Moyens de l'Oise

- Bureau d'études -
2, Rue des Finets
60607 CLERMONT

03 44 77 51 70
gcsmo@chi-clermont.fr

VISA DU MAITRE D'OEUVRE

LIEU : Site Philippe Pinel - IFMS - 670, Route de Paris - 80480 DURY



PROJET : AMELIORATION DE L'AMENAGEMENT DE L'AMPHITHEATRE DE L'IFMS

PHASE : Dossier de Consultation des Entreprises

PLAN : PLAN DE CIRCULATION PMR

ETAT : PROJET

FORMAT: A2

Ref. Informatique :z:\epsm de la somme - pinel\4 - ifms amphitheatre\26te0001_dce pour finalisation\pièces graphiques (a revoir)\02-dwg\dce 11 ef circulation pmr.dwg

DATE :	OBJET DE LA MODIFICATION :	DIFFUSION:
A -x	- x	- x
B -	-	-

CONVENTION N° -

D.C.E.

PMR

ECHELLE 1-200/1-50

N° 11

DATE: AOUT-2026

Code de la Propriété Intellectuelle : Art. L. 112-2 : Toutes reproduction,modification,diffusion,impression ou utilisation de ce document sont interdites sans autorisation écrite des ayants-droit.