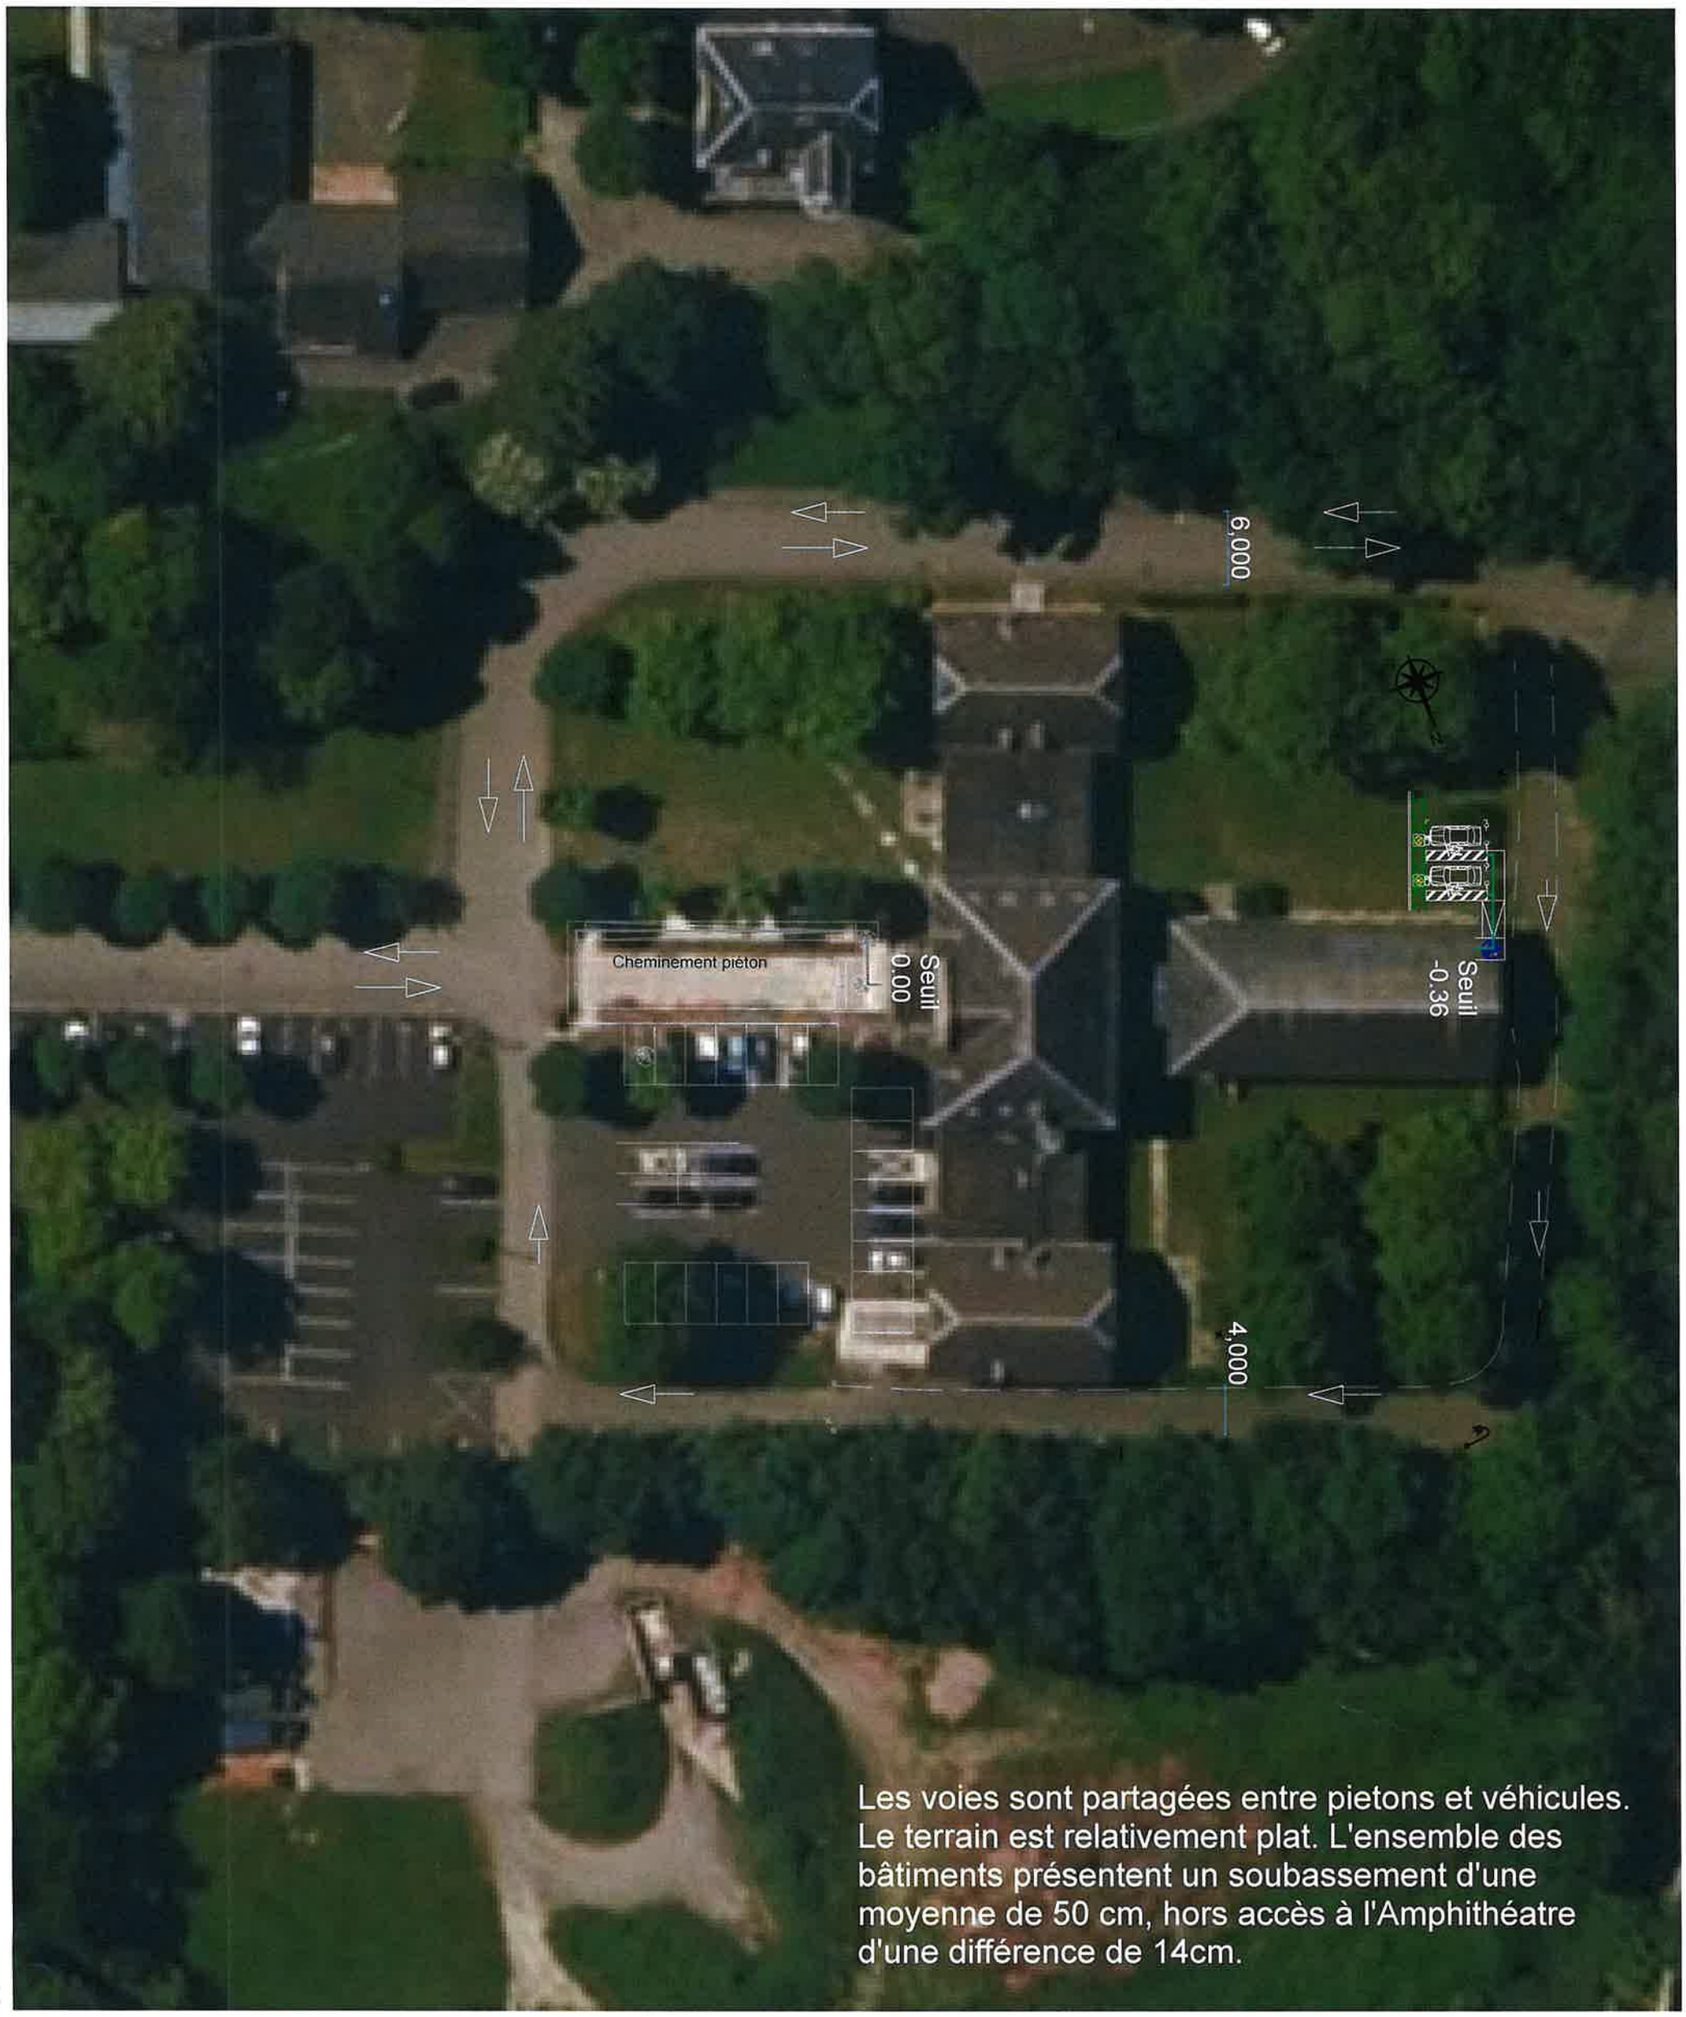


0.

Plan masse

1:500

MAITRISE D'OUVRAGE

Établissement public de santé mentale de la Somme

Etablissement Public de Santé Mentale de la Somme
Site Philippe Pinel
670 Route de PARIS
CS 74410
80480 DURY
☎: 03 22 53 46 46

PROJET: AMELIORATION DE L'AMENAGEMENT DE L'AMPHITHEATRE DE L'IFMS

ADRESSE: 670 Route de Paris 80480 Dury

PHASE: Permis de Construire

ETAT: APRES TRAVAUX

PLAN: Plan masse

MAITRISE D'OEUVRE

Groupement de Coopération Sanitaire de Moyens de l'Oise
Emmanuelle Danan Minard
Architecte D.P.L.G. - bureau d'études
2 rue des Finets - 60607 CLERMONT -
Tel : 03 44 77 51 70 fax : 03 44 77 51 71
courriel : gcsmo@chi-clermont.fr

PC 2

ECHELLE 1-500

DATE JANVIER 2026

N° ~~PC 2-2~~ 02

Référence: