
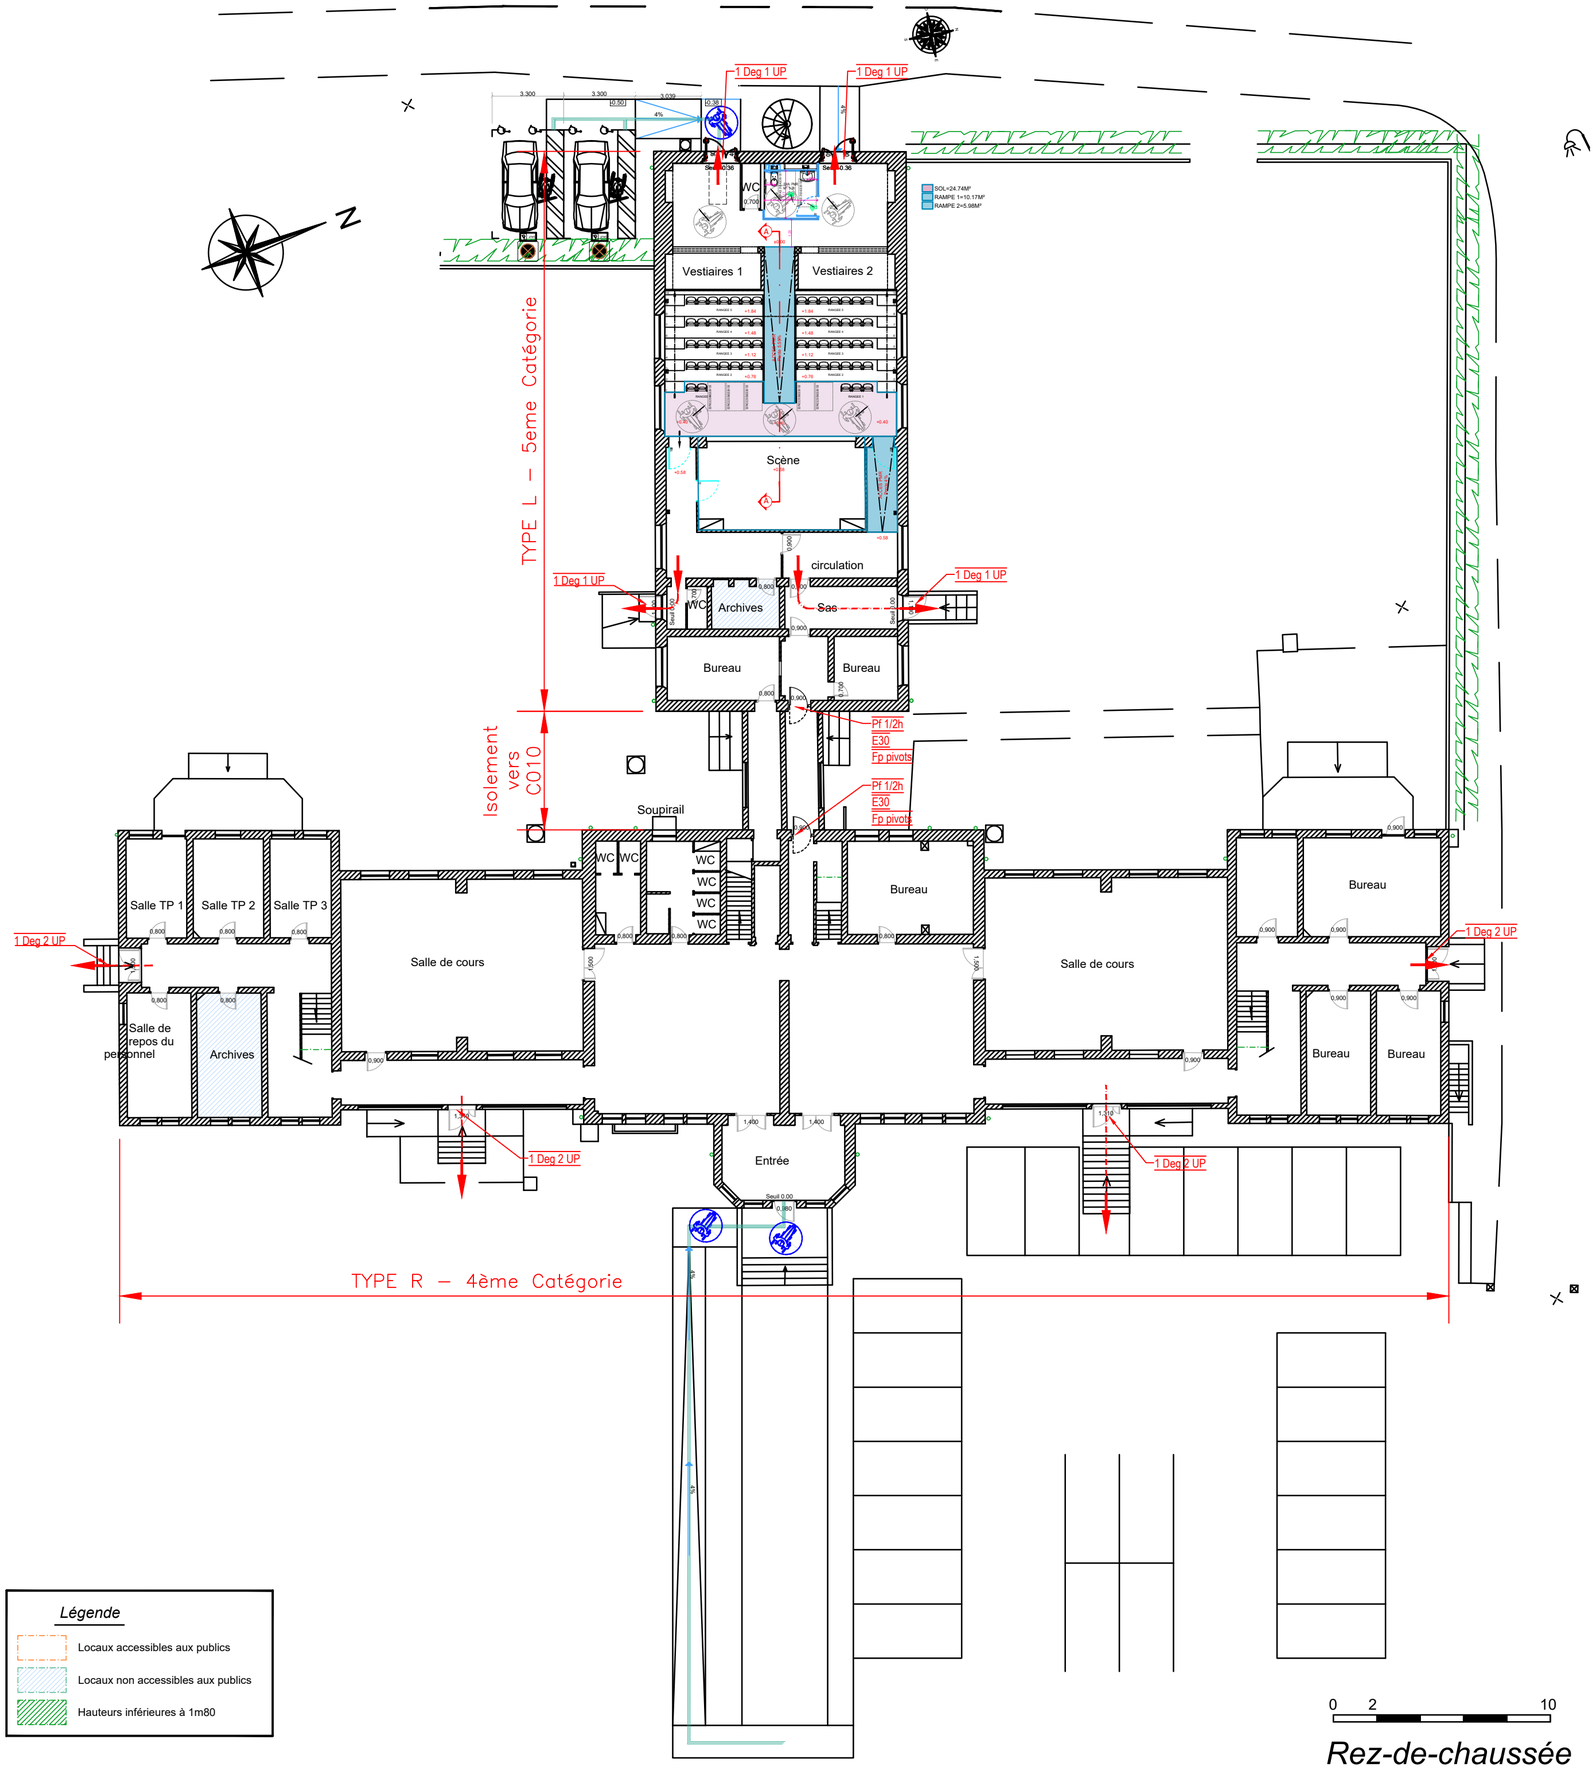


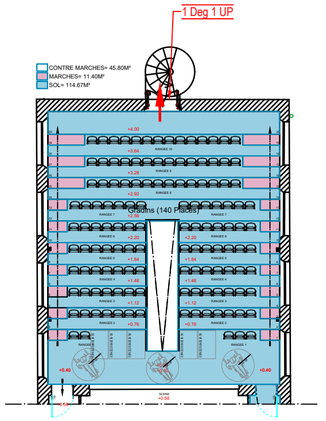

1. Étage....ATTIQUE 1:200

MAITRISE D'OUVRAGE

Etablissement Public de Santé Mentale de la Somme

Établissement public de santé mentale de la Somme

Site Philippe PINEL
670, Route de Paris
CS 74410
80480 DURY

VISA DU MAITRE D'OUVRAGE

MAITRISE D'OEUVRE

Groupement de Coopération Sanitaire de Moyens de l'Oise

- Bureau d'études -
2, Rue des Finets - 60607 CLERMONT
Emmanuelle Danan Minard
Architecte D.P.L.G.
03 44 77 51 70
gcsmo@chi-clermont.fr

VISA DU MAITRE D'OEUVRE

LIEU : Site Philippe Pinel - IFMS - 670, Route de Paris - 80480 DURY



PROJET :	AMELIORATION DE L'AMENAGEMENT DE L'AMPHITHEATRE DE L'IFMS
PHASE :	**PERMIS DE CONSTRUIRE**
PLAN :	REZ-DE-CHAUSSEE & ATTIQUE
ETAT :	PROJET — 2- Dossier destiné à la vérification de la conformité aux règles de sécurité

N° **PC40**

ECHELLE 1 - 200

DATE JANVIER-2026

N° **5-01**

DATE :	OBJET DE LA MODIFICATION :	DIFFUSION :
A		
B		
C		
D		

Dessinateur : Julien PASSET — Date de sortie

Ref. Informatique :v:\pieces graphiques\epsm de la somme\ifms amphitheatre\renovation amphitheatre ifms\03- permis de construire\carnet specifique\pc40 - pompiers\pc40 5-01 ef rdc.dwg