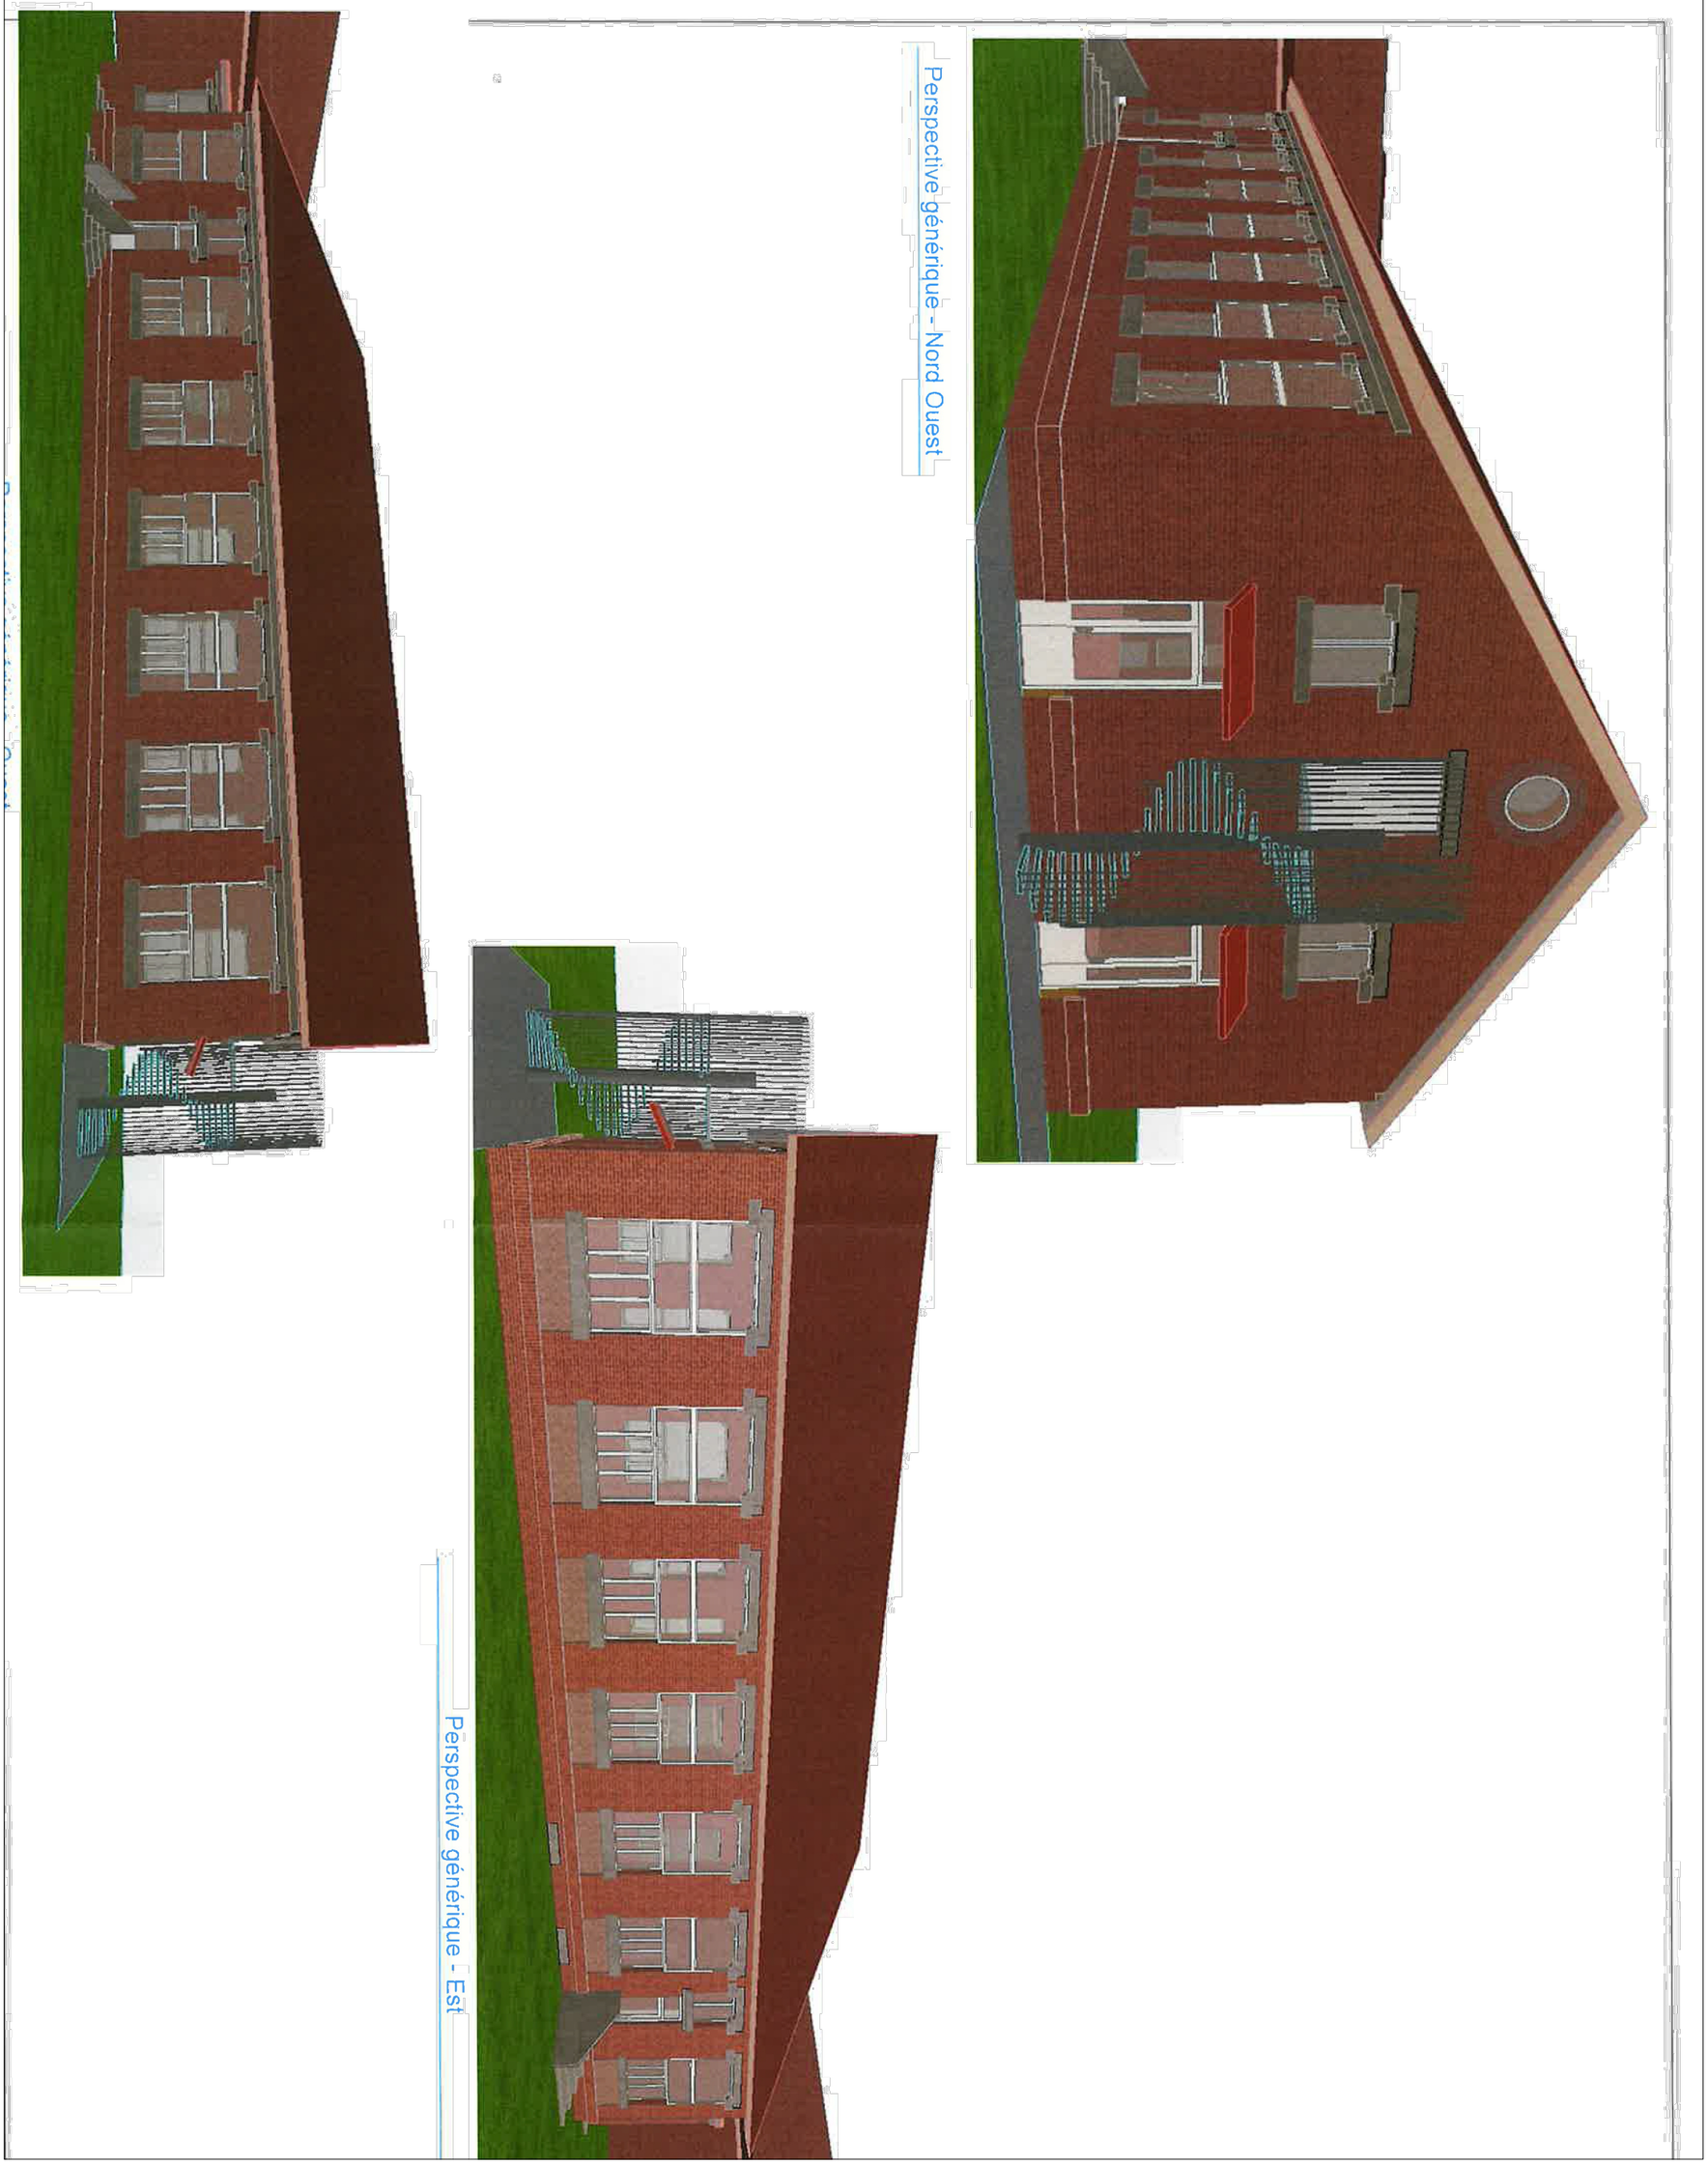


Perspective générique - Nord Ouest

Perspective générique - Est

MAITRISE D'OUVRAGE

Établissement public de santé mentale de la Somme

Etablissement **P**ublic de
Santé **M**entale de la **S**omme
Site Philippe PINEL
670, Route de PARIS
CS 74410
80480 DURY
☎: 03 22 53 46 46

PROJET: AMELIORATION DE L'AMENAGEMENT DE L'AMPHITHEATRE DE L'IFMS

ADRESSE: Site Philippe PINEL - CS74410
670, Route de Paris - 80480 DURY

CADASTRE: 000 A 685

SURFACE: 298 670.00 M²

PHASE: PERMIS DE CONSTRUIRE

2- Dossier destiné à la vérification de la conformité aux règles d'accessibilité

ETAT: APRES TRAVAUX

PLAN: Insertion dans le site

MAITRISE D'OEUVRE

Groupement de **C**oopération **S**anitaire
de **M**oyens de l'**O**ise
- Bureau d'études -
Emmanuelle Danan Minard
Architecte D.P.L.G.
2, Rue des Finets - 60607 CLERMONT -
03 44 77 51 70
gcsmo@chi-clermont.fr

PC6

ECHELLE
SANS

DATE DE CREATION
JANVIER 2026

N°
01

v:\pieces graphiques\epsm de la somme\ifms amphitheatre\renovation amphitheatre ifms\03- permis de construire\pc6.dwg