
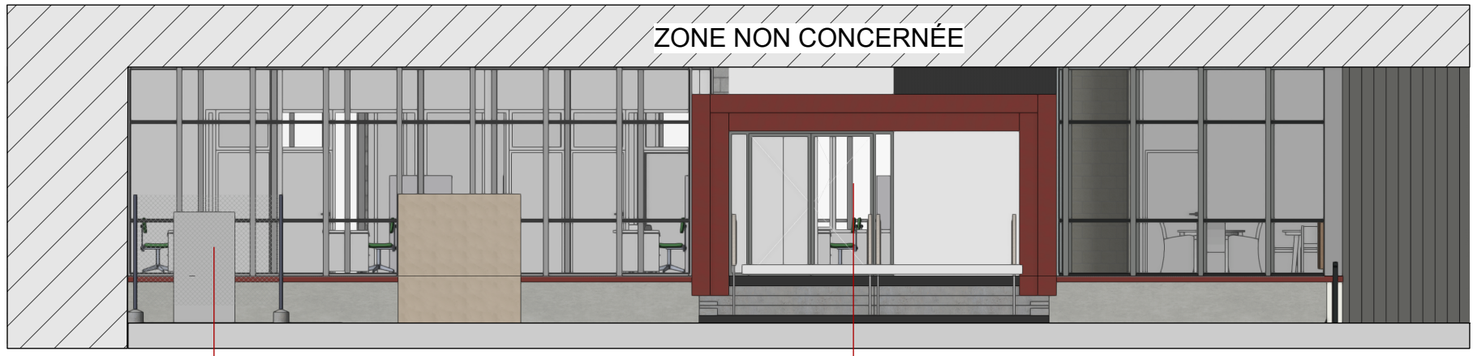


VOIR PLANCHE PARKING

OUVERTURE INCHANGÉE


FACADE OUEST

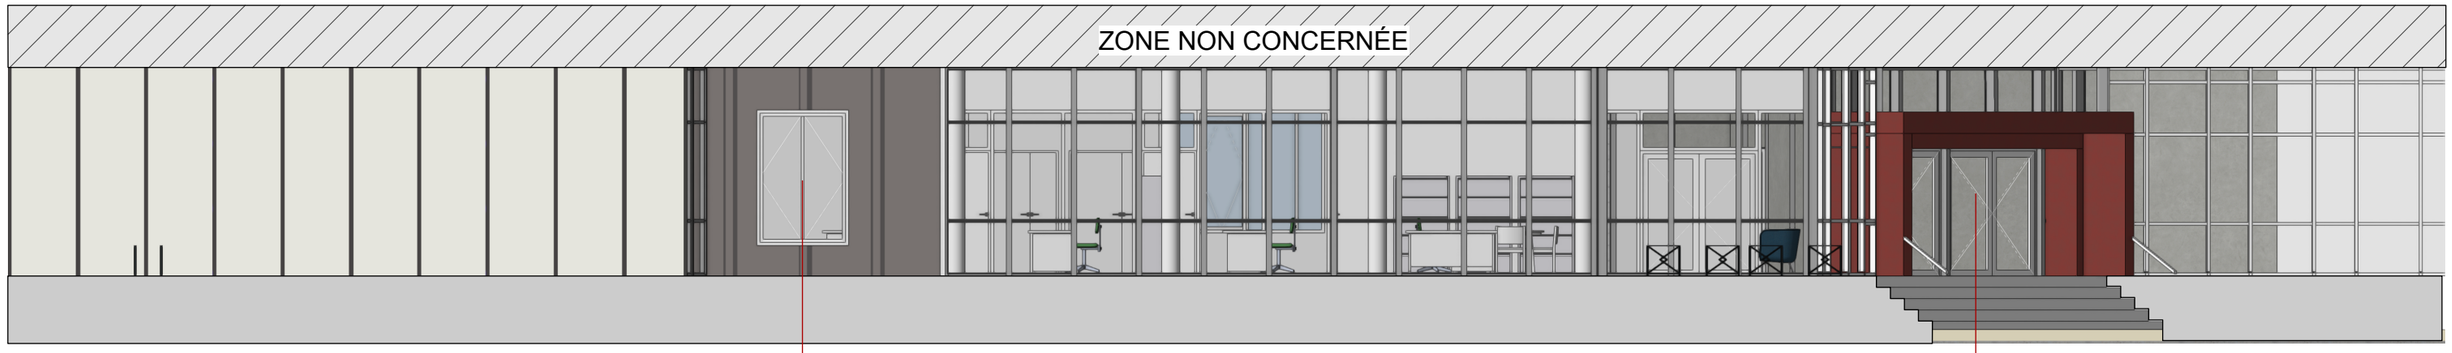

OUVERTURE CRÉÉE

OUVERTURE INCHANGÉE

FACADE SUD

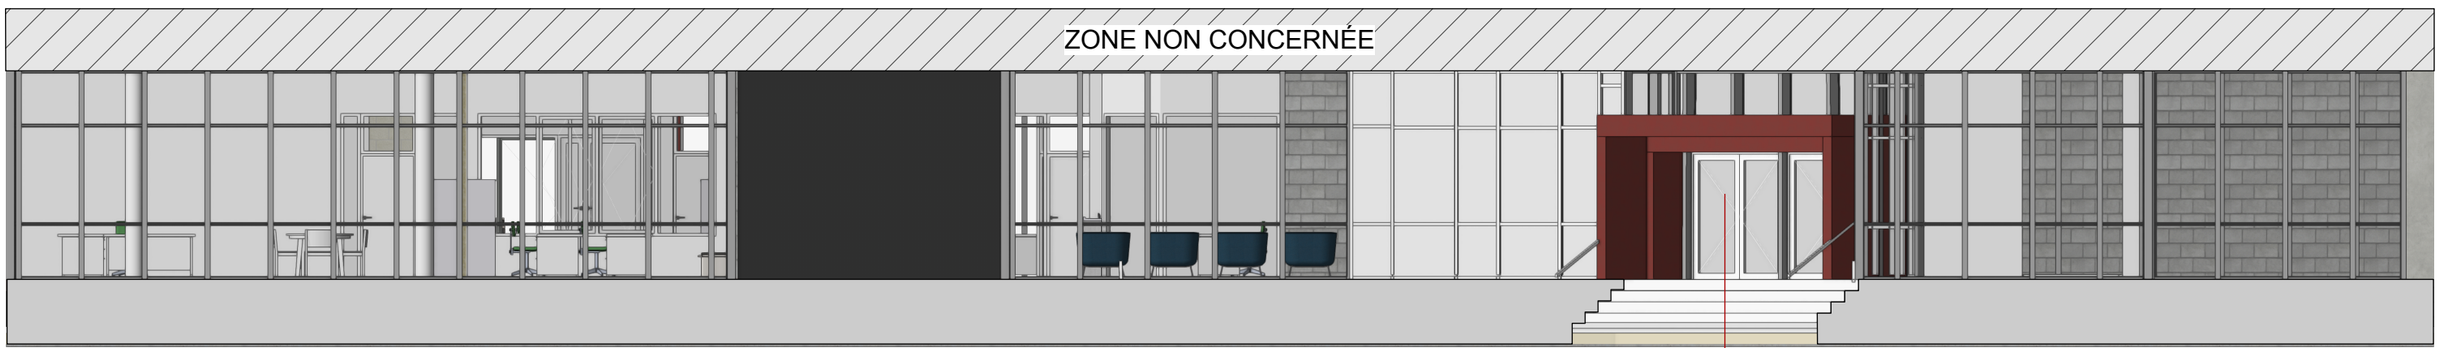

OUVERTURE INCHANGÉE

FACADE EST

NOTA: CES PLANS SONT ISSUS DU RELEVÉ, LES CÔTES ET MESURES SONT A CONTROLER SUR PLACE AVANT TOUTE COMMANDE, FABRICATION ET EXECUTION

Section: BP
Parcelles N° 457
Superficie totale: 2 588 m²

atelier d'architectes associés

DCE 10 FACADES BÂT A - **PROJET**

Ech: 1/100
DCE C.C.I. 1.0.vwx

22/09/2026