
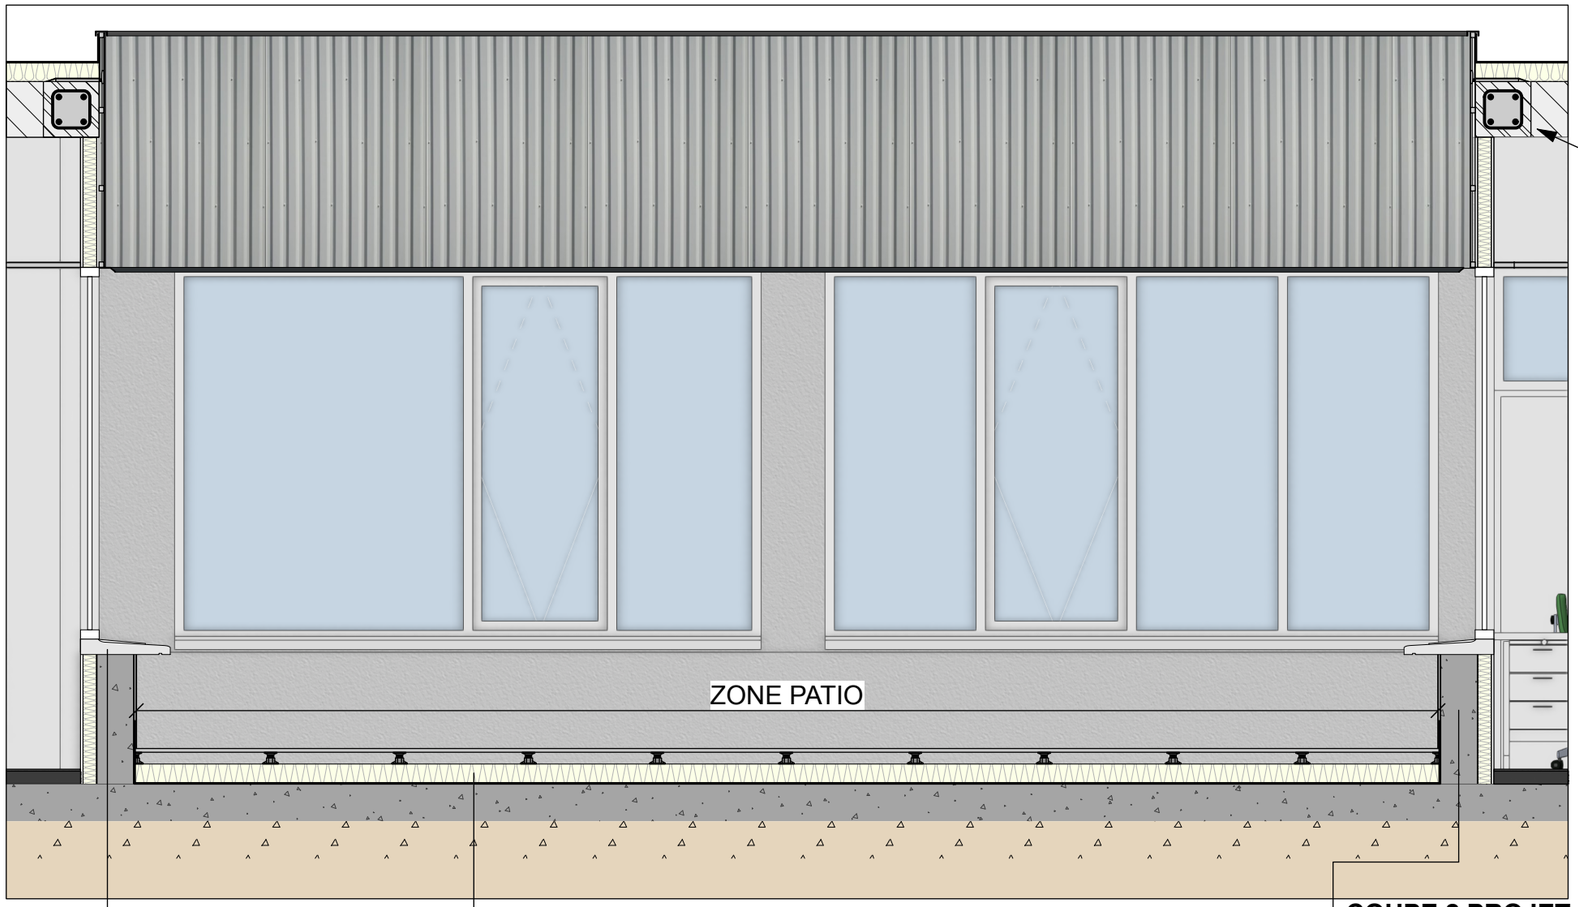


Appuis béton

Dalle sur plot
Isolant type Styrodur 100 mm
Étanchéité bitumeuse bicouche 10 mm
Dalle béton existante purgée

Doublage intérieur
Mur maçonné
Enduit blanc

COUPE 2 PROJET
1:33

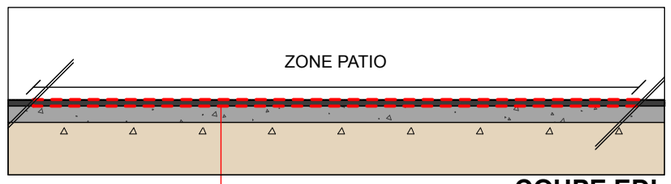


COUPE EDL
1:75

Sol existant de la zone patio purgé
jusqu'à la dalle béton



VISUEL PROJET

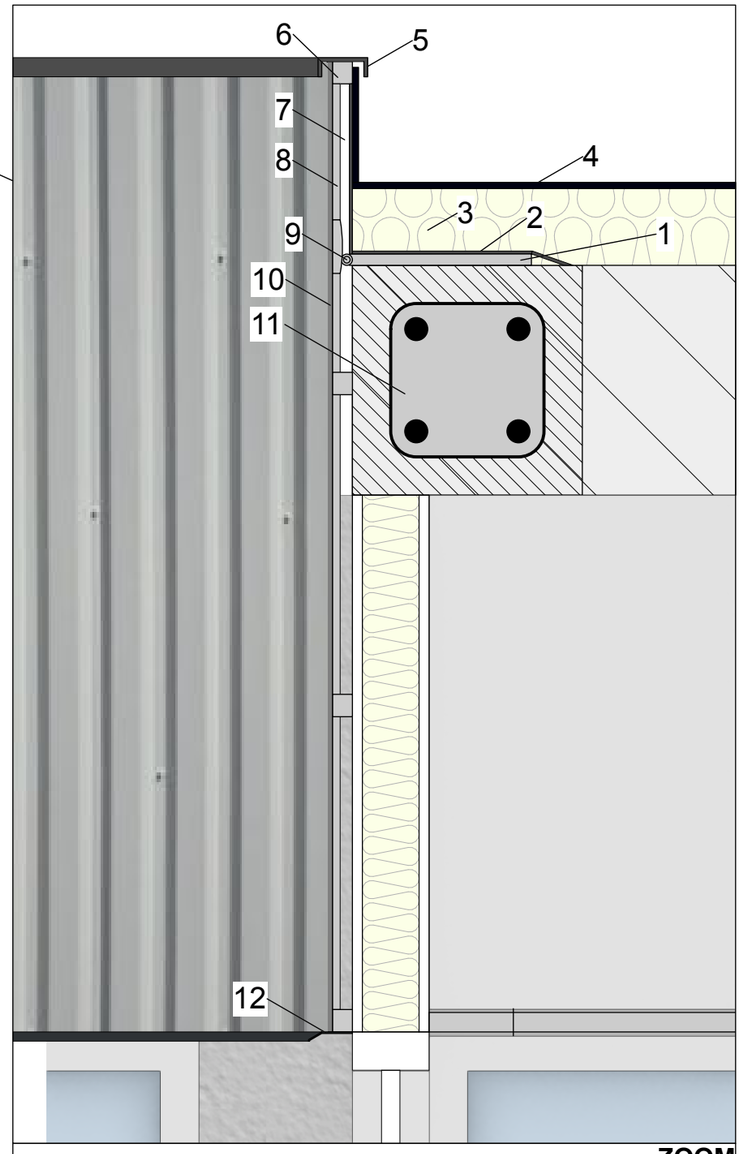

ZOOM
1:8

1- Coulisse pour fixation sur dalle
2- Costière métallique
3- Complexe isolant d'étanchéité
4- Étanchéité bitumeuse bicouche 10 mm
5- Coiffe d'acrotère métallique avec rejet d'eau
6- Oméga pour la fixation de la costière
7- Lame d'air ventilée
8- Support avec poussoir à déclenchement automatique
9- Charnière pour régler la verticalité du bardage
10- Bardage métallique ondulé
11- Chaînage béton
12- Bavette métallique avec rejet d'eau

NOTA: CES PLANS SONT ISSUS DU RELEVÉ, LES CÔTES ET MESURES SONT A CONTROLER SUR PLACE AVANT TOUTE COMMANDE, FABRICATION ET EXECUTION

Section: BP
Parcelles N° 457
Superficie totale: 2 588 m²

atelier d'architectes associés

DCE 11 DÉTAILS PATIO BÂT A - **PROJET**