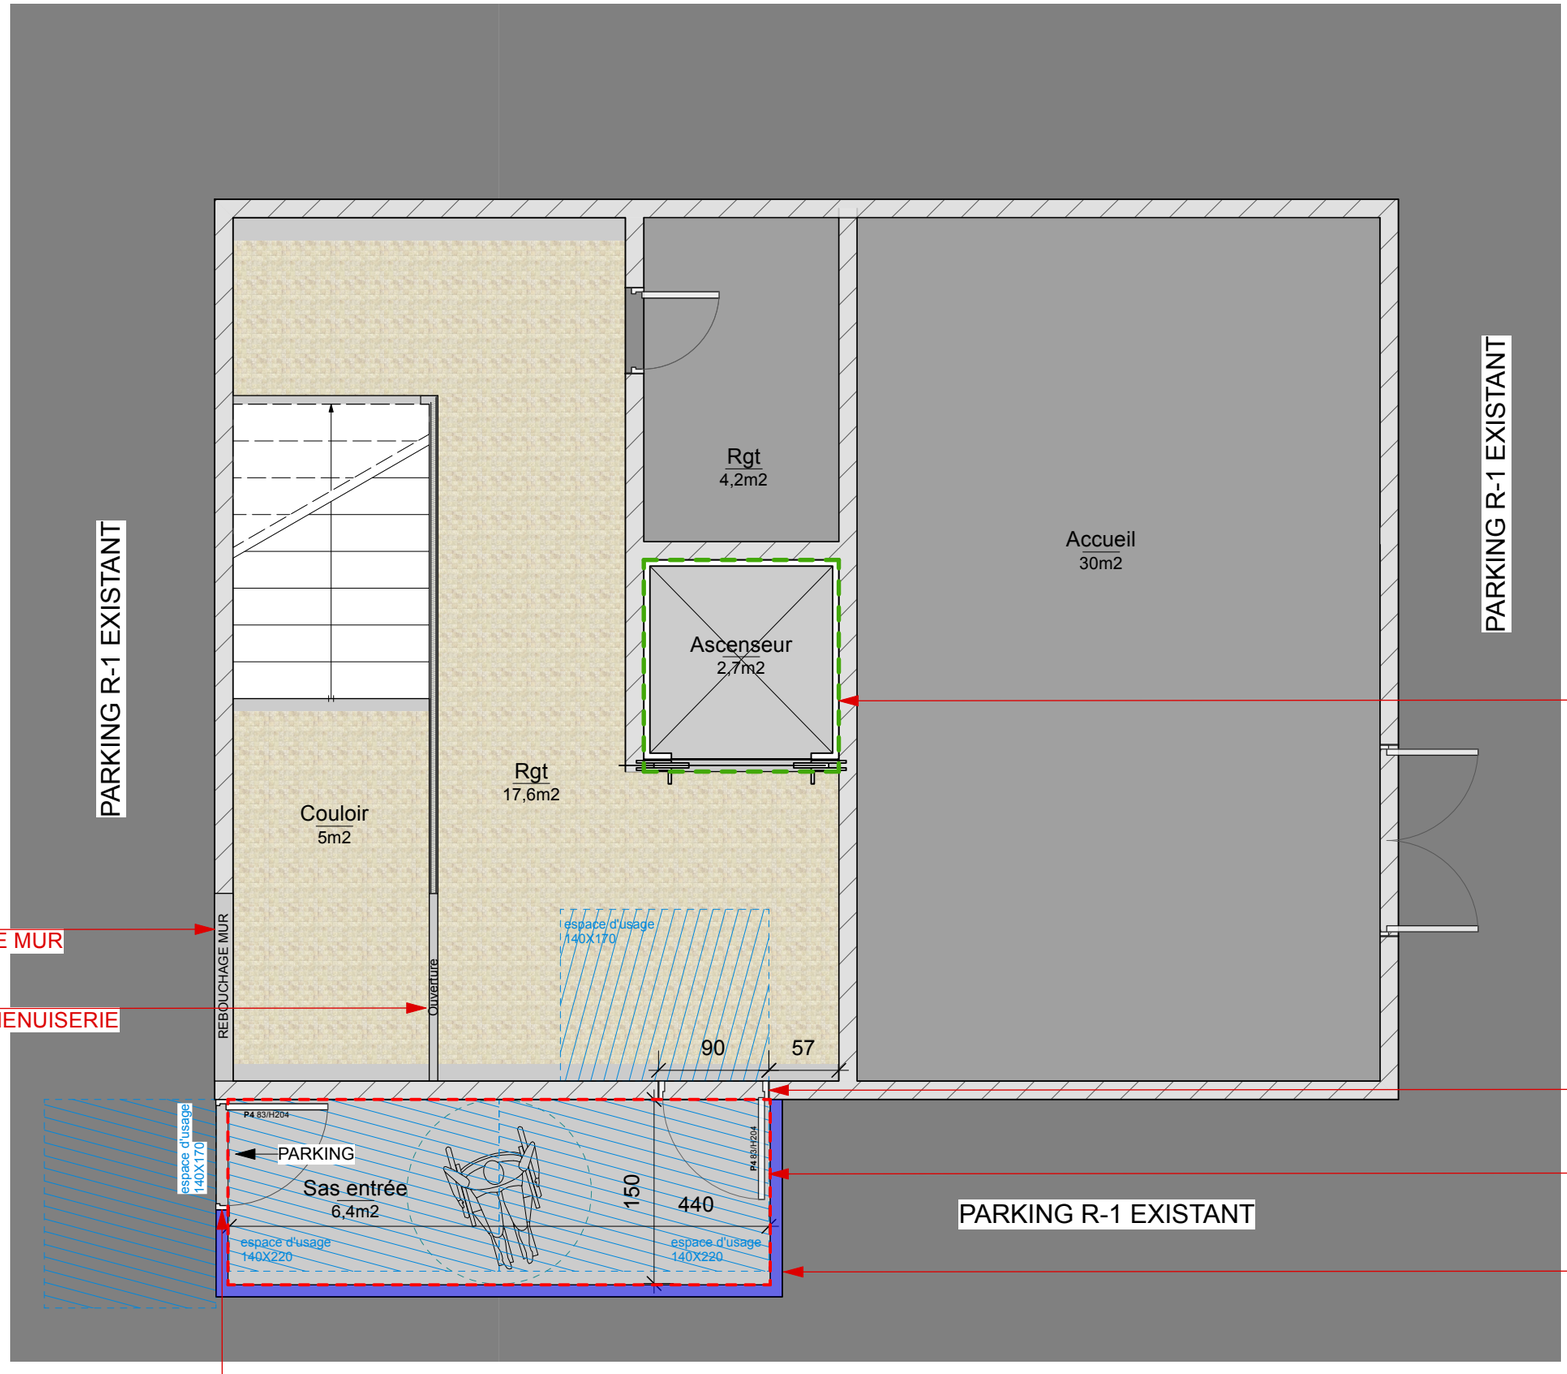


PROJET
CRÉATION ASCENSEUR

PROJET
REBOUCHAGE MUR

PROJET
OUVERTURE MENUISERIE

PROJET
POSE BLOC PORTE

PROJET
SOL SAS ENTRÉE DALLE BÉTON LISSE

PROJET
CRÉATION CLOISON D98 PLACO TOUTE HAUTEUR
CF 2h

PROJET
POSE BLOC PORTE

NOTA: CES PLANS SONT ISSUS DU RELEVÉ, LES CÔTES ET MESURES SONT A CONTROLER SUR PLACE AVANT TOUT COMMANDE, FABRICATION ET EXECUTION

Section: BP
Parcelles N° 457
Superficie totale: 2 588 m²

atelier d'architectes associés

DCE 12-1 PLAN R-1 BÂT B - **PROJET**

Ech: 1/35
DCE C.C.I. 1.0.vwx

22/09/2026