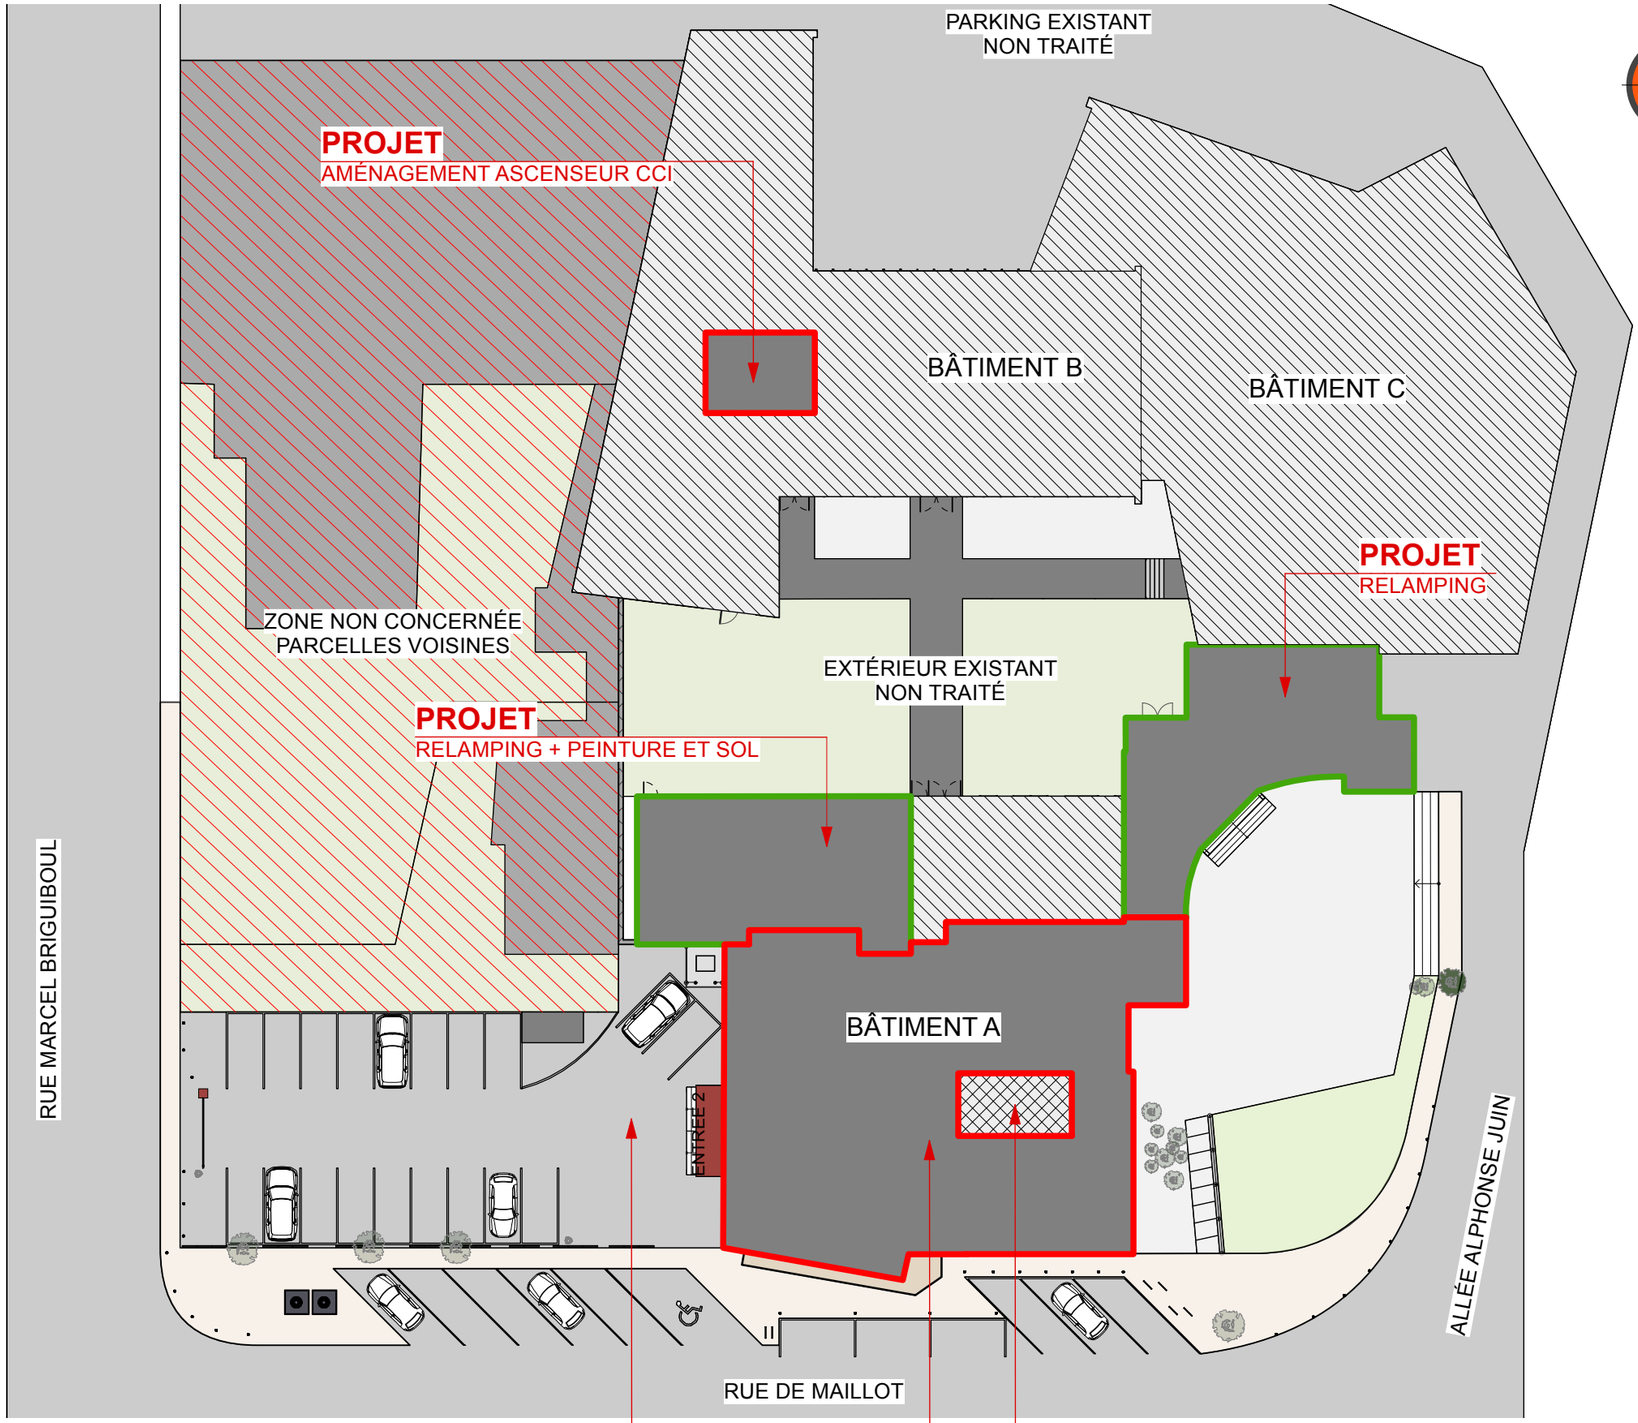


N

N

LEGENDE:

- ZONE EXISTANTE NON TRAITÉE BÂT A/B/C
- ZONE BÂTIMENT A/B : AMÉNAGEMENT INTÉRIEUR
- ZONE BÂTIMENT A: RELAMPING (+ PEINTURE ET SOL)
- ZONE BÂTIMENT A: CRÉATION PATIO

NOTA: CES PLANS SONT ISSUS DU RELEVÉ, LES CÔTES ET MESURES SONT A CONTROLER SUR PLACE AVANT TOUT

Section: BP
Parcelles N° 457
Superficie totale: 2 588 m²

atelier d'architectes associés ©

DCE 7-1 PLAN DE MASSE - **PROJET**

Ech: 1/400
DCE C.C.I. 1.0.vwx

22/09/2026