



N

ETAT FUTUR PARKING

Nombre de places: 19

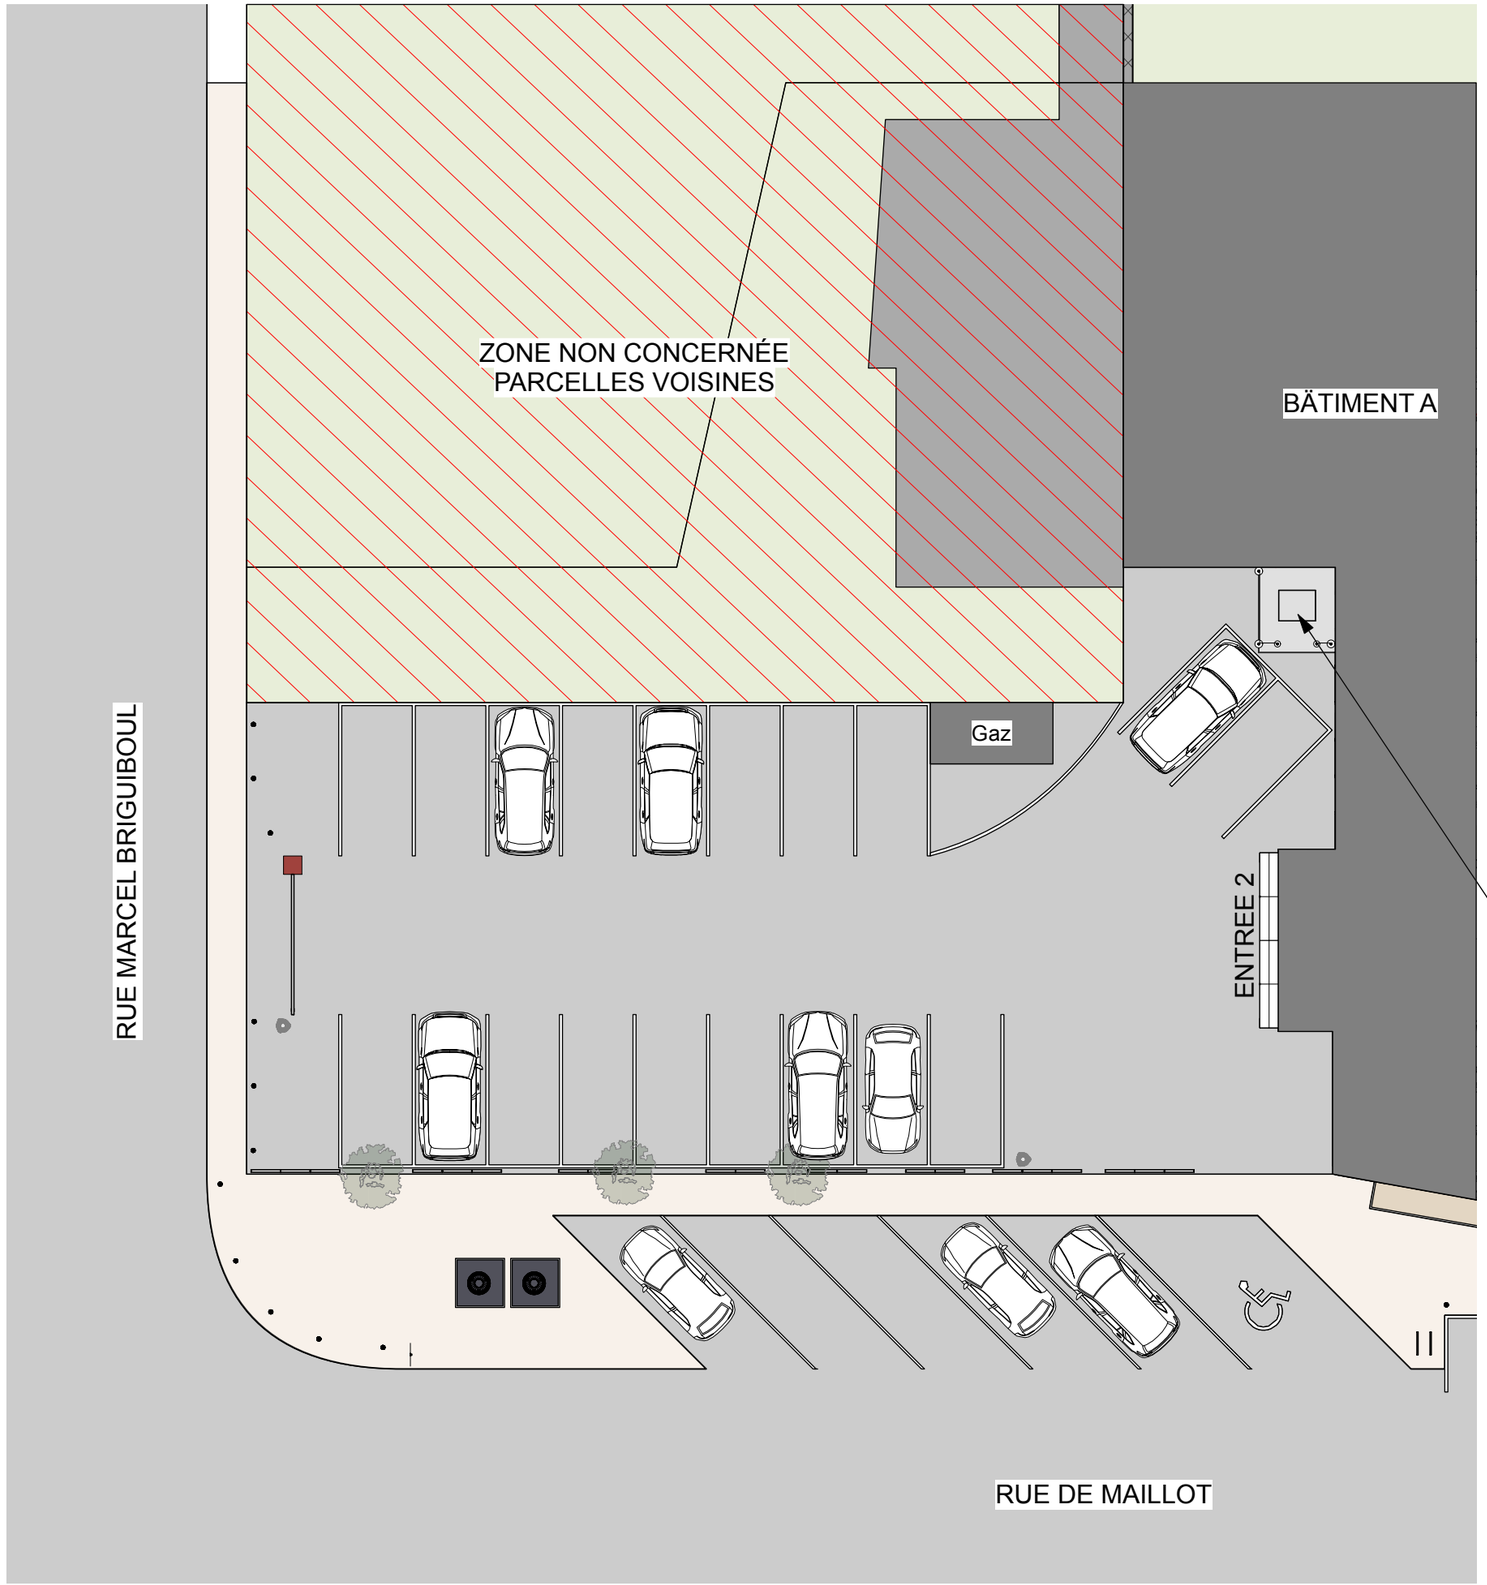

ENCLOS TECHNIQUE POUR GROUPE CLIMATISATION

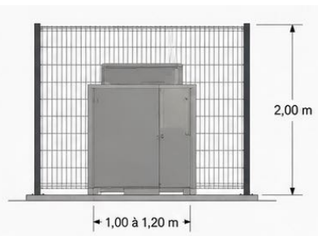

NOTA: CES PLANS SONT ISSUS DU RELEVÉ, LES CÔTES ET MESURES SONT A CONTROLER SUR PLACE AVANT TOUTE COMMANDE, FABRICATION ET EXECUTION

Section: BP
Parcelles N° 457
Superficie totale: 2 588 m²

atelier d'architectes associés

DCE 7-2 PARKING ZOOM - **PROJET**

Ech: 1/200

DCE C.C.I. 1.0.vwx

22/09/2026