atelier d'architectes associés

Réf:

Dossier: Plan:

DCE 9 COUPES RDC BÂT A 26-004

Département: **TARN**

Maître d'ouvrage: **CCI du TARN**

Adresse travaux: **40 Allée Alphonse Juin**
81100 CASTRES


Désignation: **AMENAGEMENT RDC CCI**

Echelle : **-**


Date	Etabli par	Visa	Nom du fichier	Modification du fichier
22/09/2026	A.T.	S.A.	DCE C.C.I. 1.0.vwx	

NOTA : CES PLANS ONT ÉTÉ DESSINÉS POUR L'APD ILS NE PEUVENT EN AUCUN CAS ÊTRE UTILISÉS POUR LA CONSULTATION DES ENTREPRISES AINSI QUE POUR LA CONSTRUCTION


Maître d'oeuvre:
atelier d'architectes associés - stéphane albert & frédérick laurens architectes dplg
8 rue de la république - BP: 60015 - 81540 sorèze - n°national: S13152
tel: 05 81 33 12 12 - fax: 05 81 33 12 13 - mail: contact@aaa-archi.com

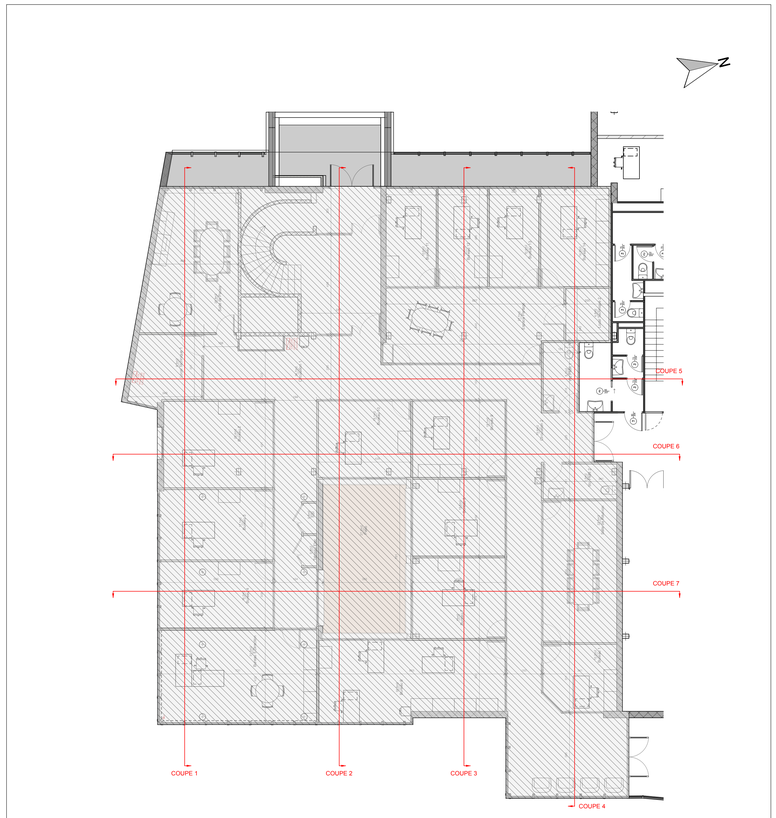


PLAN RDC BÂT A
1:100

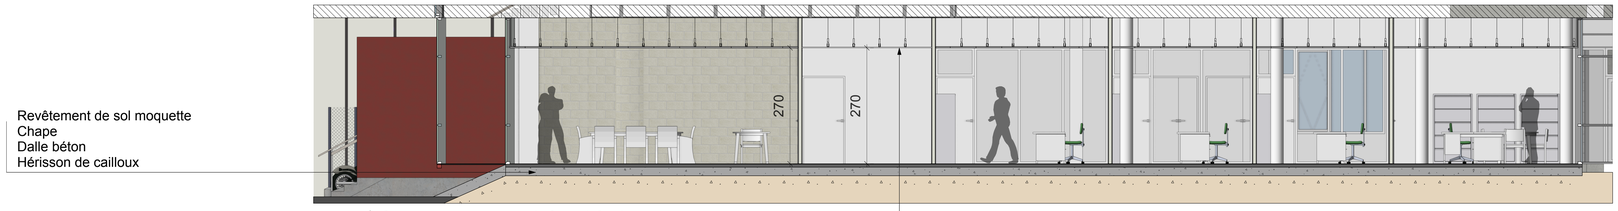

COUPE 1

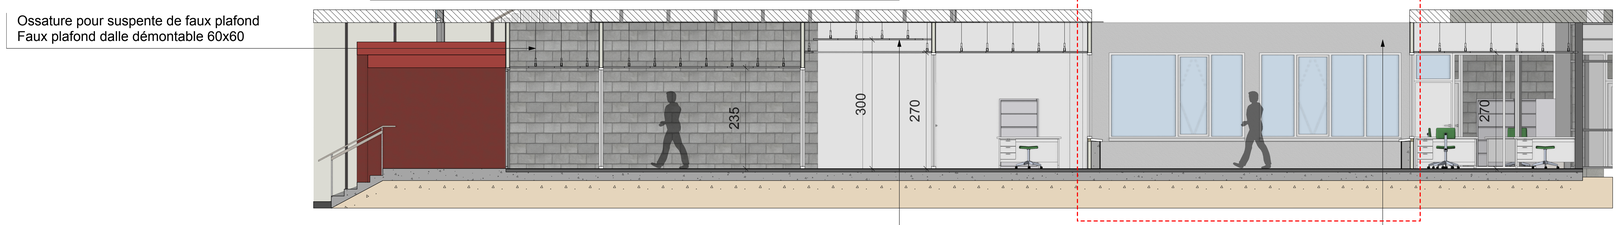


COUPE 2

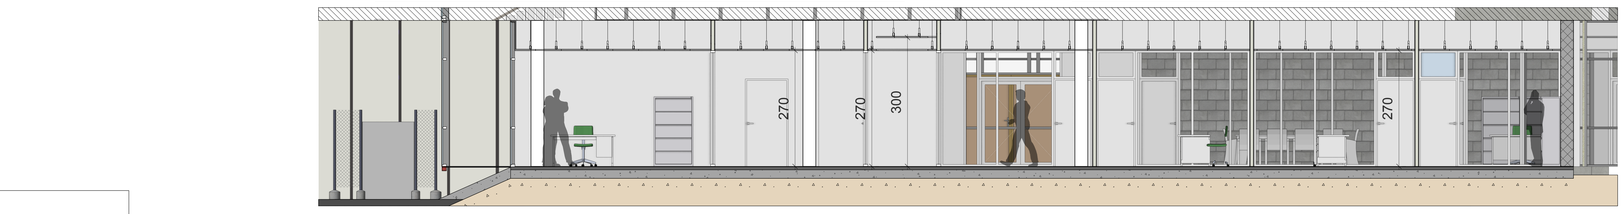


COUPE 3




COUPE 4

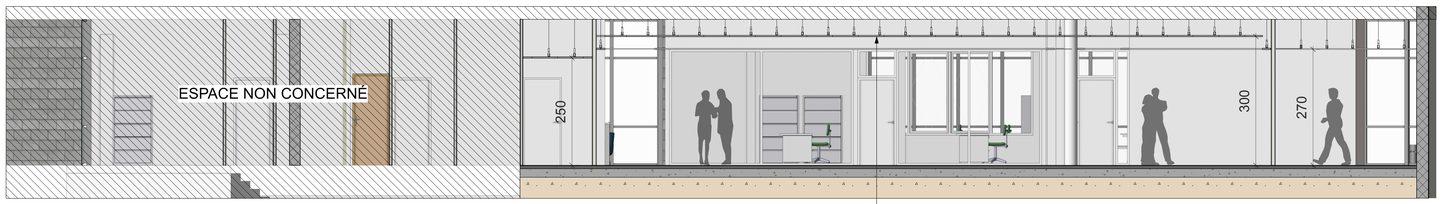

COUPE 5

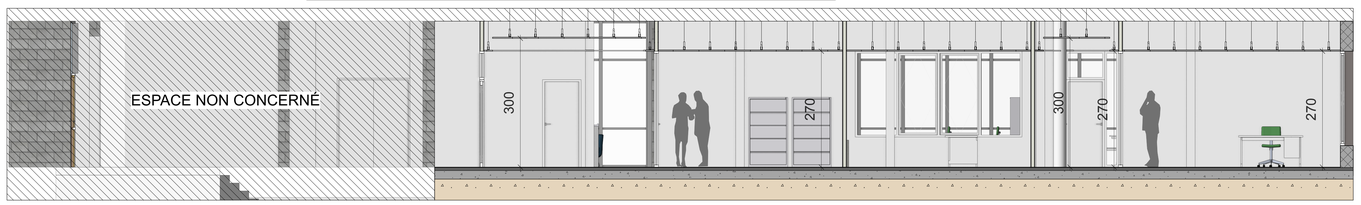

COUPE 6

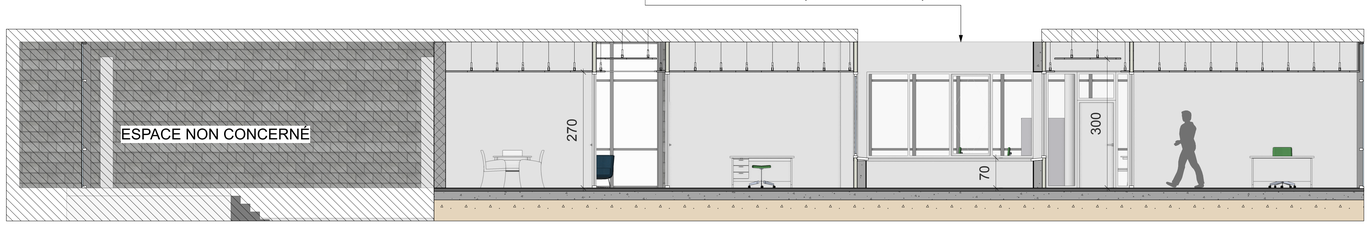

COUPE 7