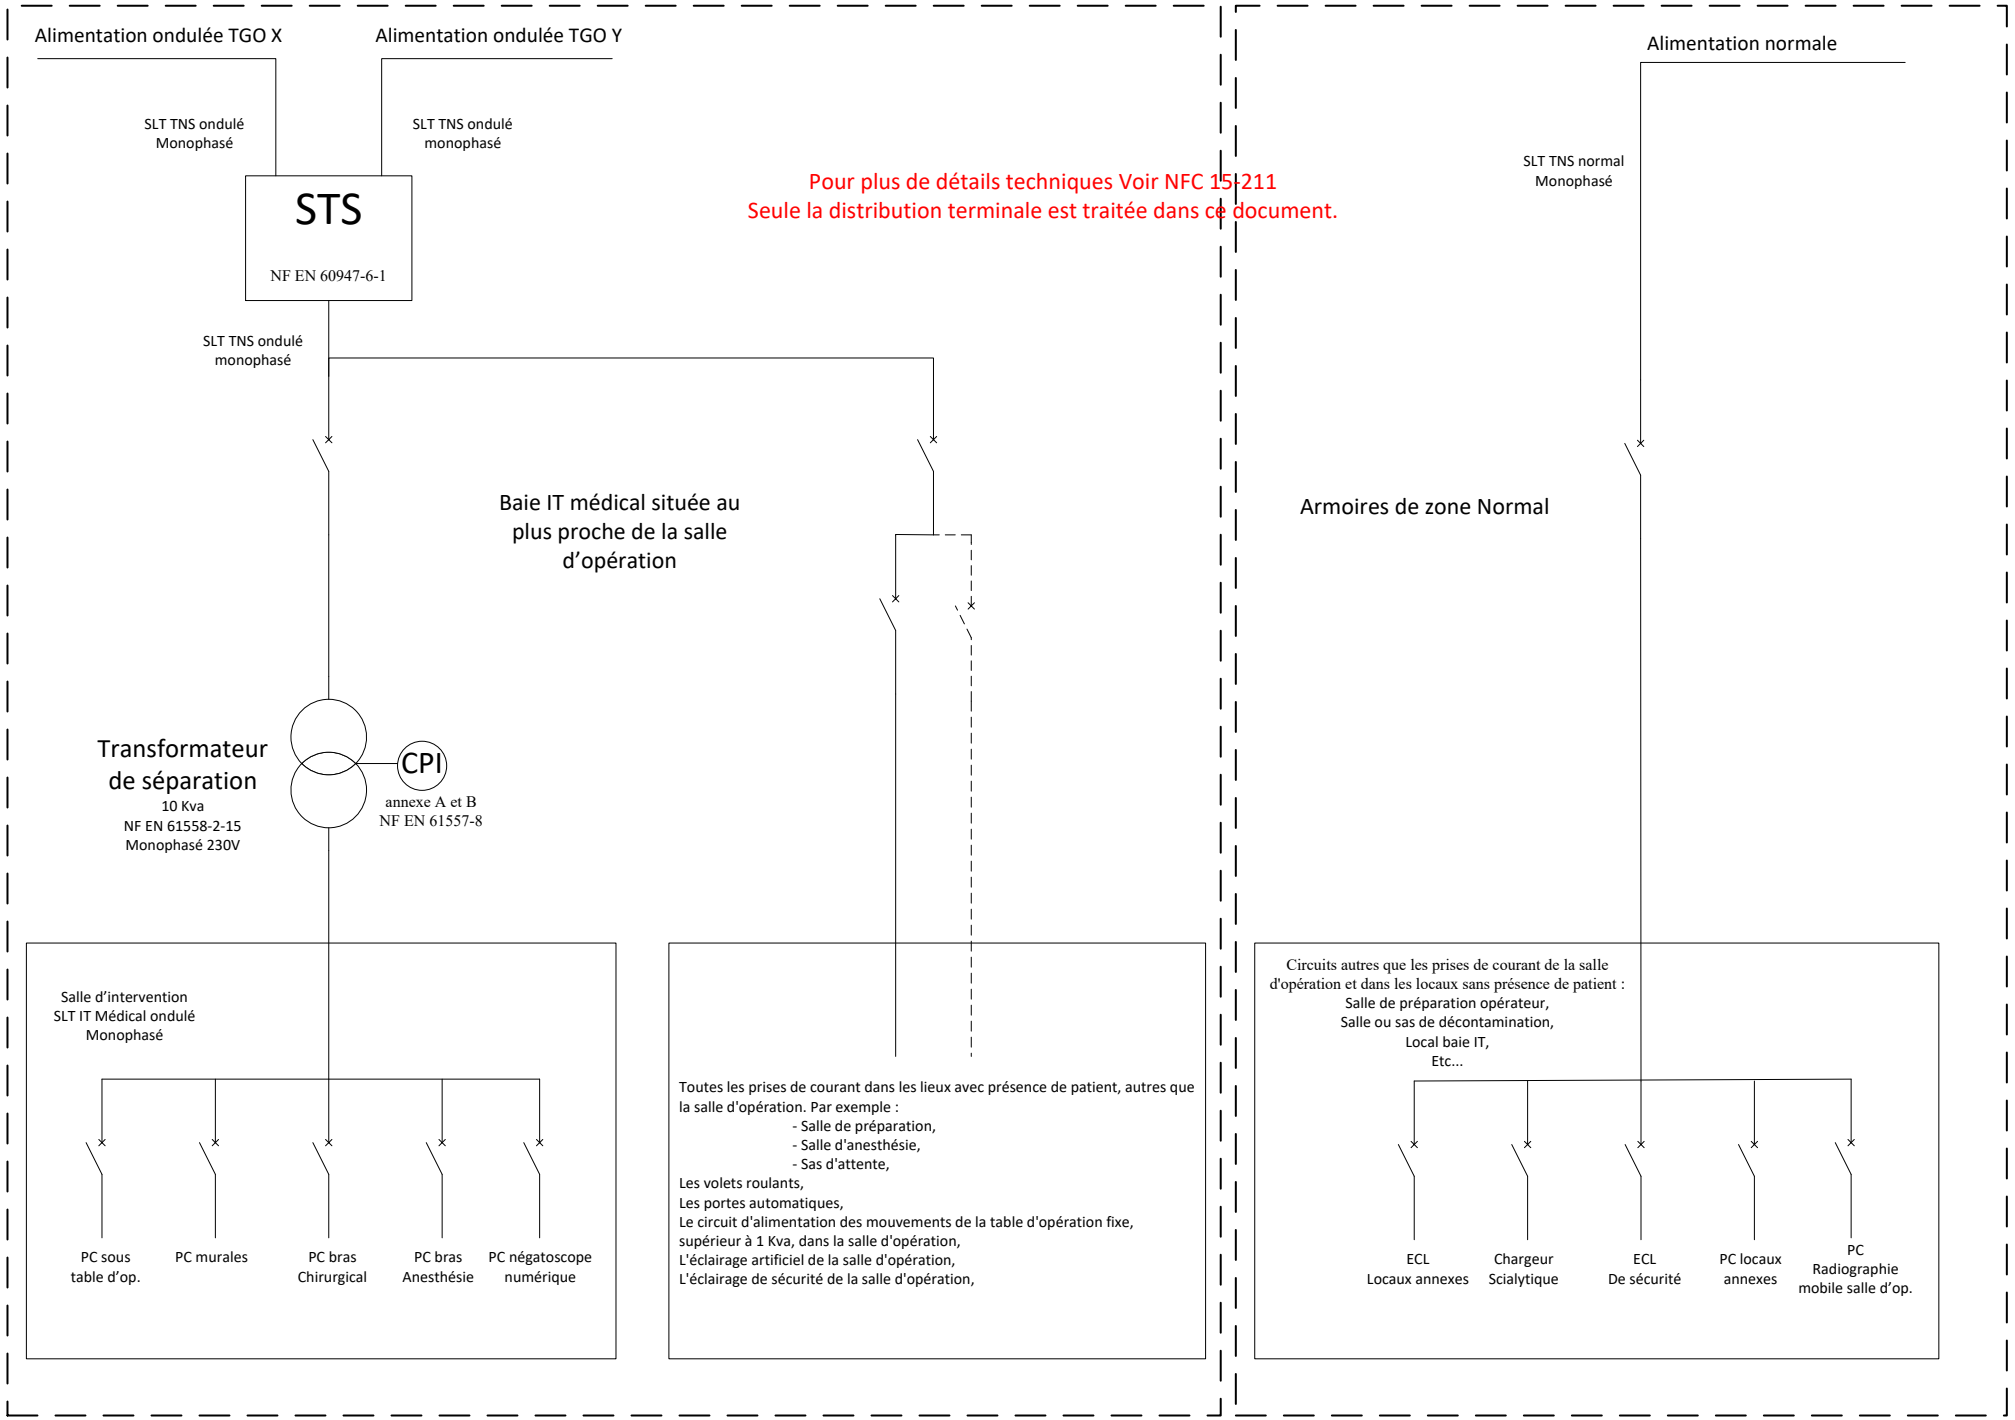

Alimentation ondulée TGO X
Alimentation ondulée TGO Y
SLT TNS ondulé Monophasé
SLT TNS ondulé monophasé
STS
NF EN 60947-6-1
SLT TNS ondulé monophasé
Pour plus de détails techniques Voir NFC 15-211
Seule la distribution terminale est traitée dans ce document.
Alimentation normale
SLT TNS normal Monophasé
Baie IT médical située au plus proche de la salle d'opération
Armoires de zone Normal
Transformateur de séparation
10 Kva
NF EN 61558-2-15
Monophasé 230V
CPI
annexe A et B
NF EN 61557-8
Salle d'intervention
SLT IT Médical ondulé
Monophasé
PC sous table d'op.
PC murales
PC bras Chirurgical
PC bras Anesthésie
PC négatoscope numérique
Toutes les prises de courant dans les lieux avec présence de patient, autres que la salle d'opération. Par exemple :
- Salle de préparation,
- Salle d'anesthésie,
- Sas d'attente,
Les volets roulants,
Les portes automatiques,
Le circuit d'alimentation des mouvements de la table d'opération fixe, supérieur à 1 Kva, dans la salle d'opération,
L'éclairage artificiel de la salle d'opération,
L'éclairage de sécurité de la salle d'opération,
Circuits autres que les prises de courant de la salle d'opération et dans les locaux sans présence de patient :
Salle de préparation opérateur,
Salle ou sas de décontamination,
Local baie IT,
Etc...
ECL Locaux annexes
Chargeur Scialytique
ECL De sécurité
PC locaux annexes
PC Radiographie mobile salle d'op.