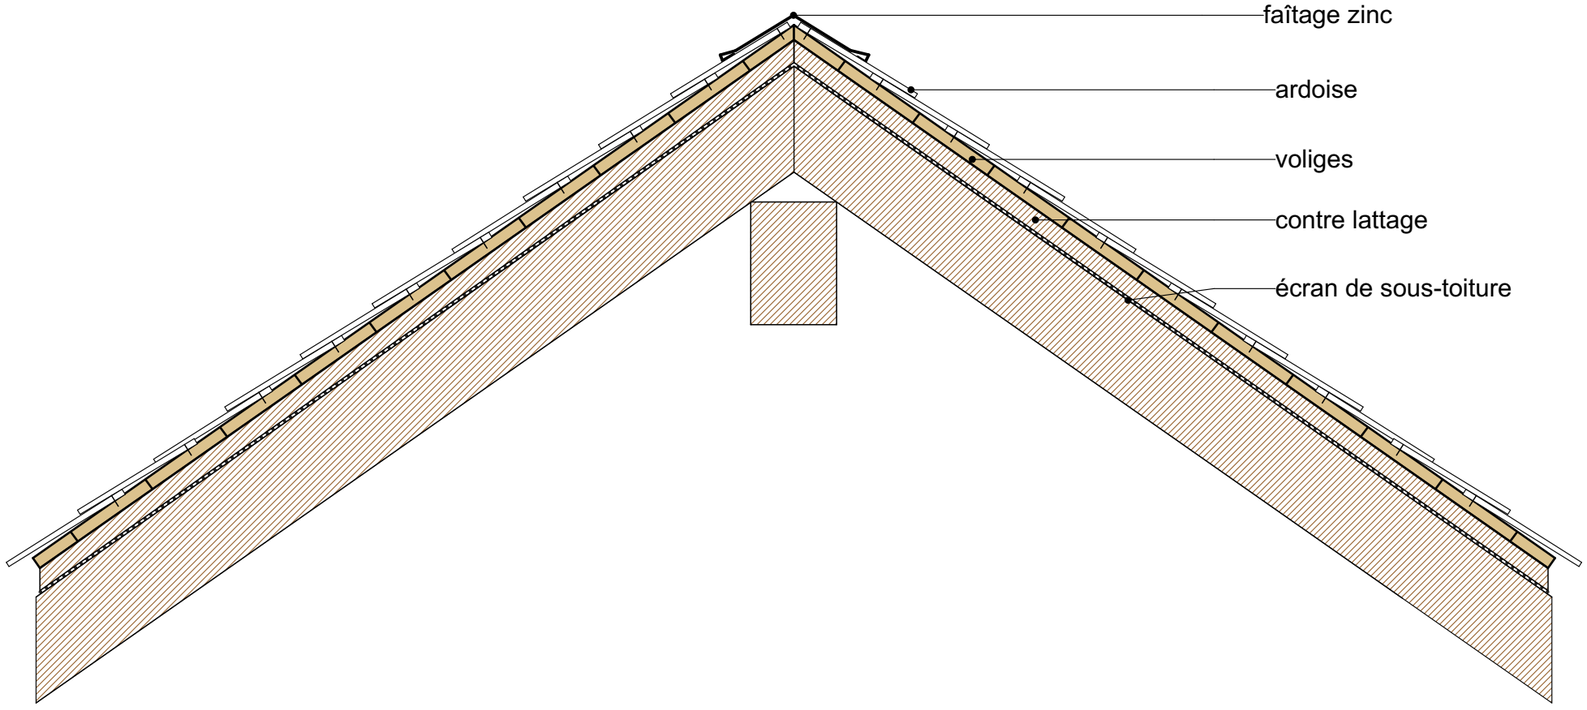


MINISTÈRE DE LA JUSTICE
Liberté
Égalité
Fraternité

MAITRE D'OUVRAGE

MINISTERE DE LA JUSTICE
20 Bd de la Mothe
54002 - NANCY

MAITRE D'OEUVRE

TOPIC ARCHITECTES
31a, rue des Tuiles
67 170 - BRUMATH
Tél : 03.88.59.37.03

REHABILITATION DE LA TOITURE ET RAVALEMENT DE FACADES DU TRIBUNAL

10 rue du Tribunal , 67300 - SCHILTIGHEIM

Ref : 2614 | 13/10/2026

PRO

4.7

0

DETAIL 07 - FAITAGE

ECHELLE : 1:10e