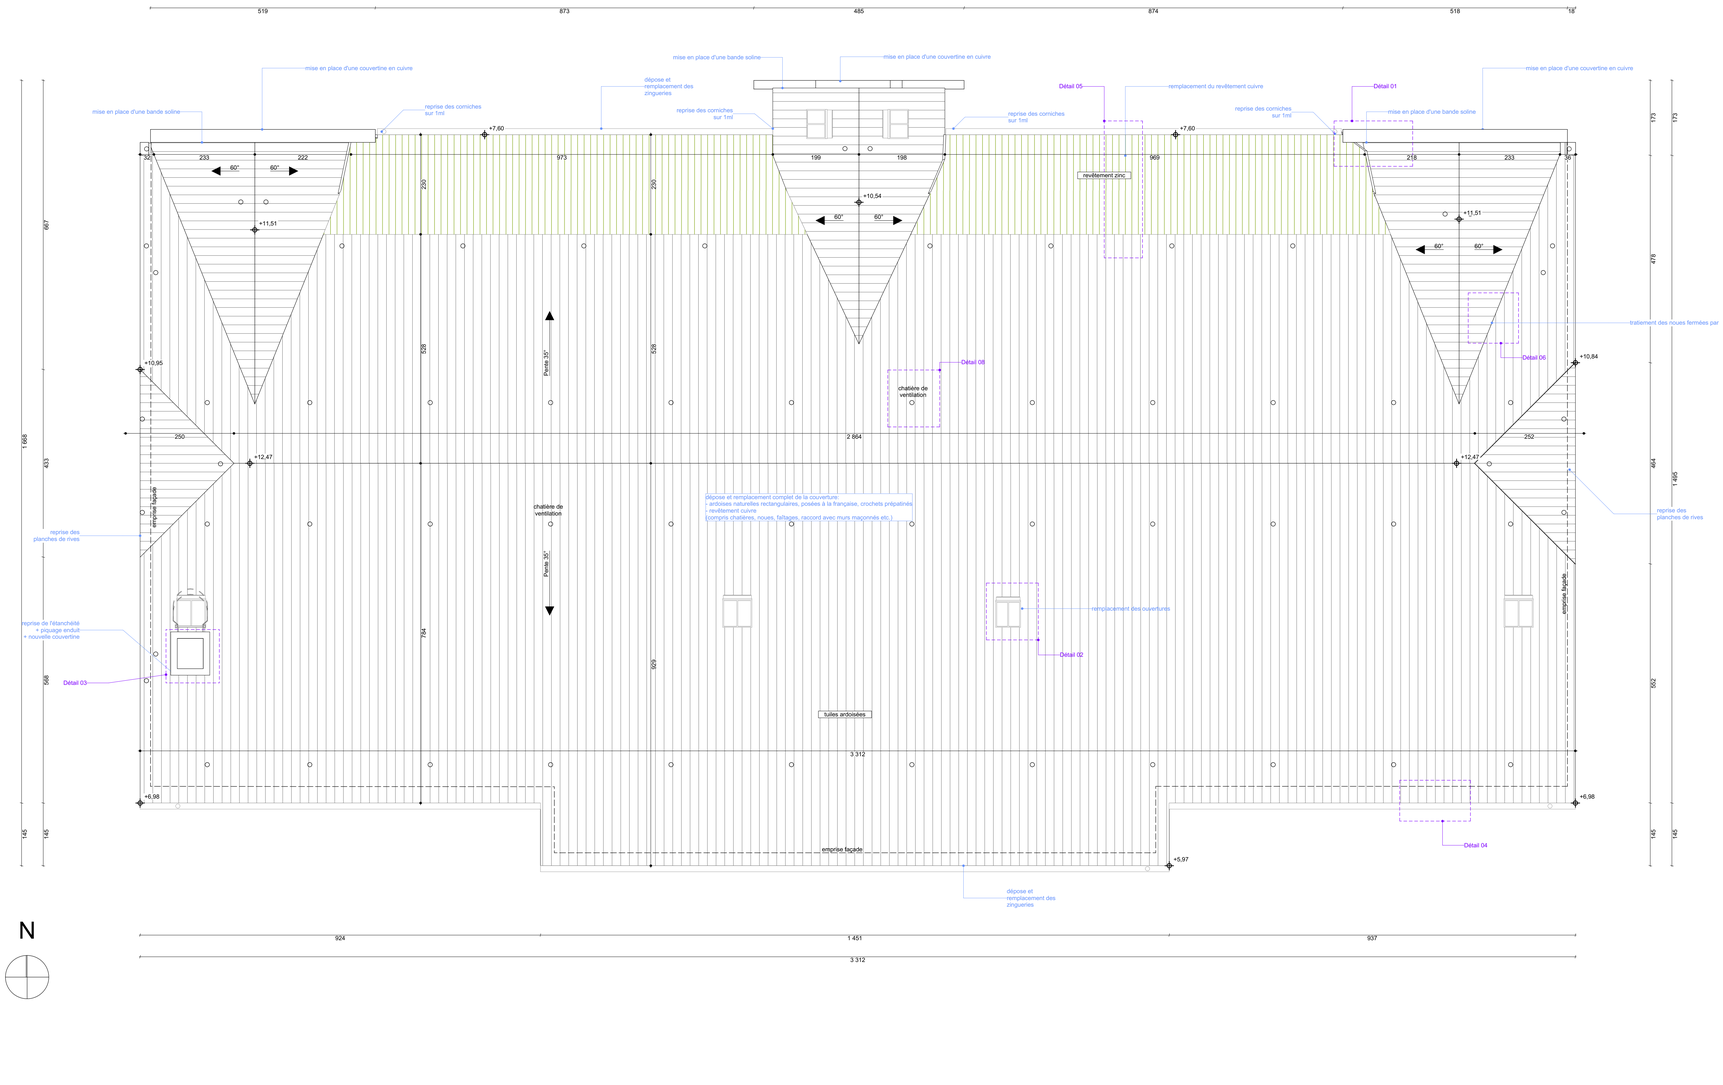


C		
B		
A		
0	13/10/2026	Etablissement des plans
Ind.	Date	Description

MAITRE D'OUVRAGE

MINISTERE DE LA JUSTICE
20 Bd de la Mothe
54002 - NANCY
Tél : 03.54.95.31.52

MAITRE D'OEUVRE / OPC

TOPIC ARCHITECTES
31a, rue des Tuiles
67 170 - BRUMATH
Tél : 03.88.59.37.03

BUREAU DE CONTROLE

SOCOTEC
5 allée Cérès
67 200 - STRASBOURG
Tel : 03 88 37 55 55

BUREAU VERITAS

BUREAU VERITAS
20 bvd de la Mothe
NANCY
Tel : 03 54 95 32 26

REHABILITATION DE LA TOITURE ET RAVALEMENT DE FACADES DU TRIBUNAL

10 rue du Tribunal , 67300 - SCHILTIGHEIM

PLAN DE TOITURE

Affaire	Phase	Date	Echelle	Format	Designation	Ordre	Indice
2614	PRO	13/10/2026	1:50e		ARC	A02	0