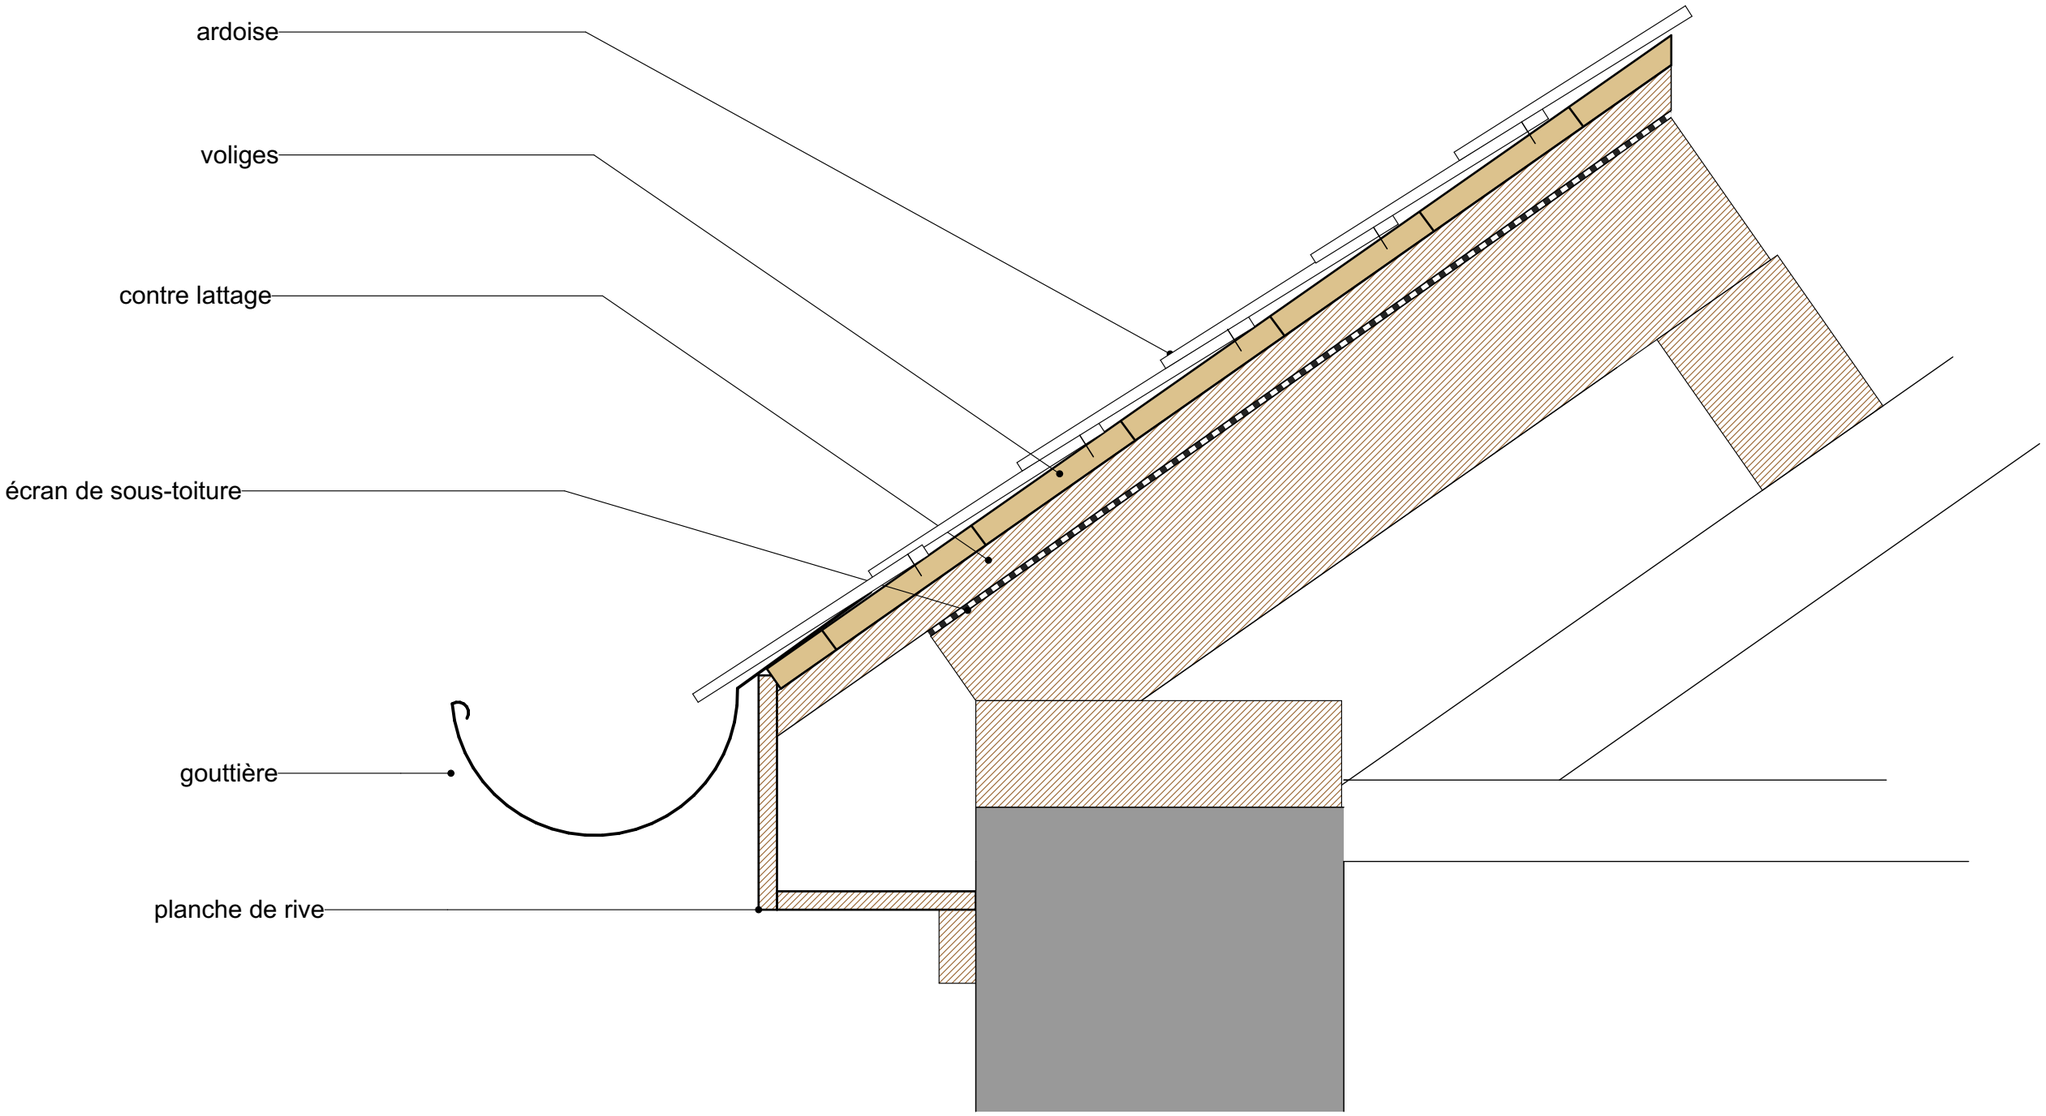


MINISTÈRE DE LA JUSTICE *Liberté* *Égalité* *Fraternité* *MAITRE D'OUVRAGE* **MINISTERE DE LA JUSTICE** 20 Bd de la Mothe 54002 - NANCY	**REHABILITATION DE LA TOITURE ET RAVALEMENT DE FACADES DU TRIBUNAL** **10 rue du Tribunal , 67300 - SCHILTIGHEIM**			Ref : 2614 13/10/2026 **PRO**
MAITRE D'OEUVRE **TOPIC ARCHITECTES** 31a, rue des Tuiles 67 170 - BRUMATH Tél : 03.88.59.37.03	**4.4** **0**	DETAIL 04 - RIVE DE TOITURE		ECHELLE : 1:5e