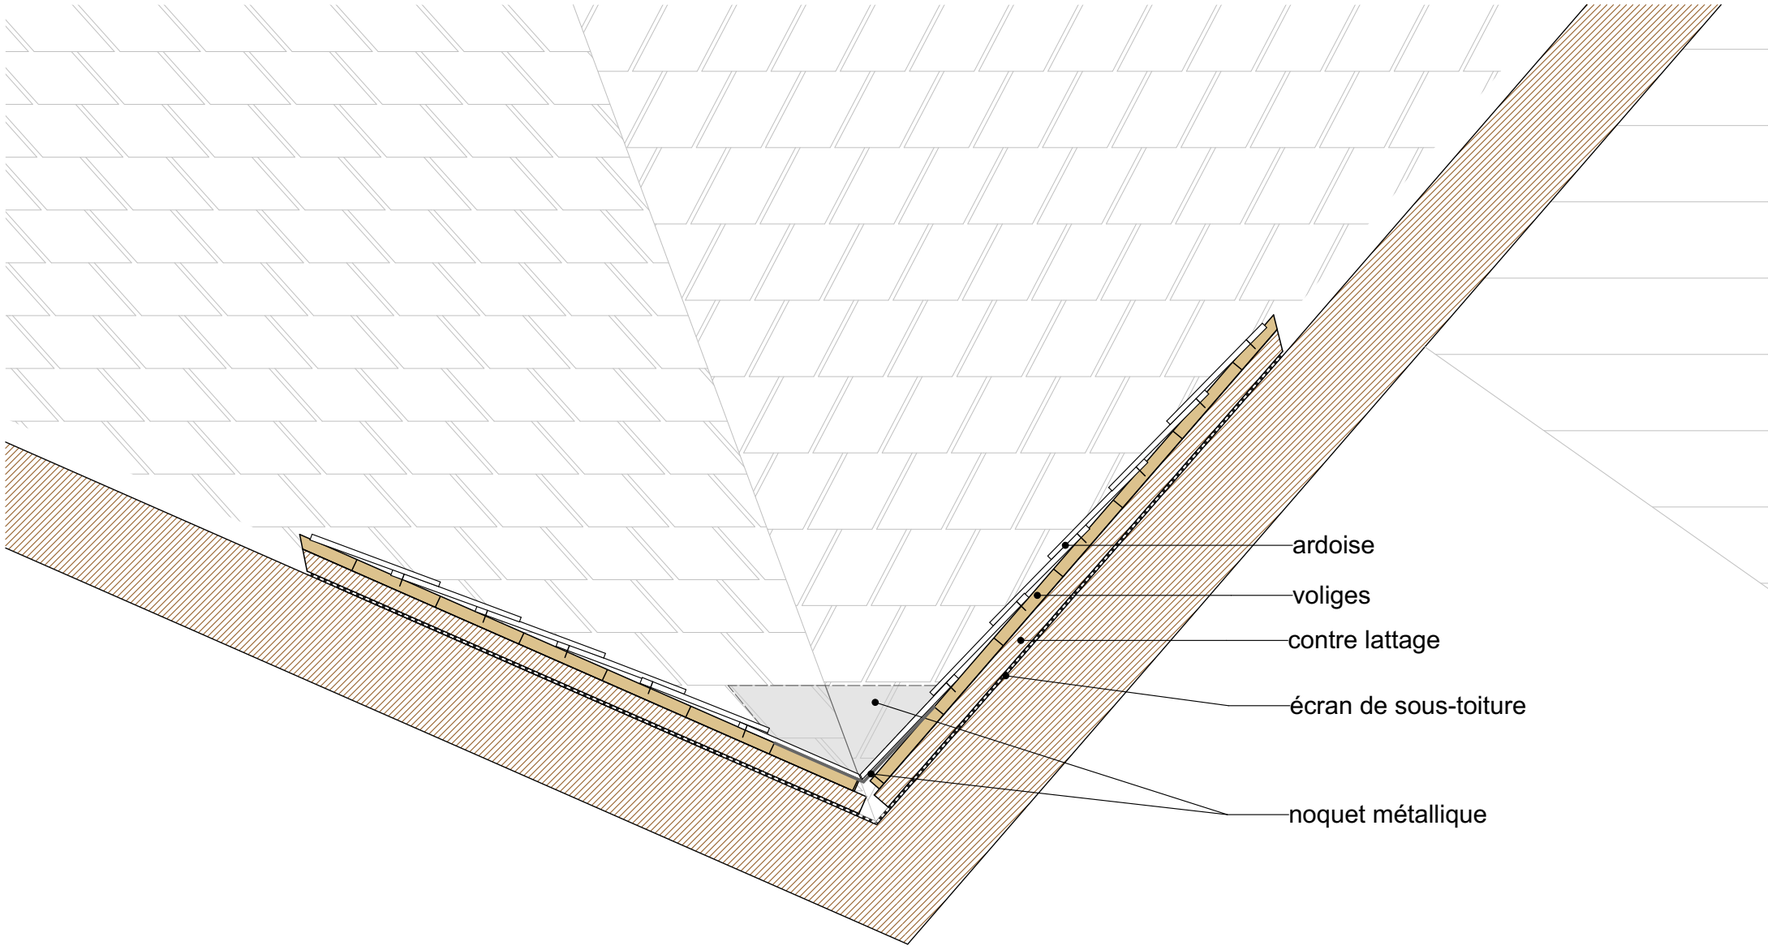



MINISTÈRE DE LA JUSTICE
*Liberté*
*Égalité*
*Fraternité*

*MAITRE D'OUVRAGE*

**MINISTERE DE LA JUSTICE**
20 Bd de la Mothe
54002 - NANCY

*MAITRE D'OEUVRE*

**TOPIC ARCHITECTES**
31a, rue des Tuiles
67 170 - BRUMATH
Tél : 03.88.59.37.03

# REHABILITATION DE LA TOITURE ET RAVALEMENT DE FACADES DU TRIBUNAL

**10 rue du Tribunal , 67300 - SCHILTIGHEIM**

Ref : 2614 | 13/10/2026

**PRO**

**4.6**

**0**

## DETAIL 06 - NOUE FERMEE

ECHELLE : 1:10e