CHUBB FRANCE
Société en commandite simple - Capital social de 32 302 720 € - 702 000 522 RCS Pontoise
10, avenue de l'Entreprise Parc St Christophe Bât Magellan 1 - 95862 Cergy Pontoise Cedex

AGENCE DE GEISPOLSHEIM
Rue du Pont du Péage
Parc de la Porte Sud - BAT. E
B.P. 80438 Geispolsheim
67412 ILLKIRCH CEDEX
Tél. 03 88 55 36 55 - Fax. 03 88 65 16 67
E-mail : strasbourg.industrie@chubb.fr

INDICE	DATE	DESSINE	VERIFIE	APPROUVE	DESIGNATION
A	15.10.21	H.T.	G.R.	P.E.	MISE A JOUR SUITE RETOUR CHANTIER
0	12.03.21	H.T.	G.R.	P.E.	CREATION DU DOSSIER

CLIENT :

UNISTRA-ATRIUM - STRASBOURG

DESIGNATION :

SYSTEME DE SECURITE INCENDIE
UTI.COM V3
PAGE DE GARDE

Ce document est la propriété de CHUBB France et ne peut être reproduit sans son autorisation

N° Projet/chantier: N° : 428J186362

FICHIER INF N° : 428J186362.DWG

PLAN N° : 428J186362-01

DATE de CREATION :	IND FOLIO :	FOLIO N° :
12.03.21	A	01

FOLIO	DESIGNATION	PLAN N°	INDICE DE MODIFICATION												REMARQUES
			A	B	C	D	E	F	G	H	I	J	K	L	
01	PAGE DE GARDE	428J186362-01													
02	REPERTOIRE DES FOLIOS	428J186362-02													
03															
04															
05	LEGENDE ET NOMENCLATURE DU MATERIEL	428J186362-05													
06															
07															
08															
09															
10	SYNOPTIQUE DE CABLAGE -DETECTION INCENDIE	428J186362-10													
11	SYNOPTIQUE DE CABLAGE - EVACUATION & MISE EN SECURITE	428J186362-11													
12															
13															
14															
15	PLAN D'IMPLANTATION DI - SOUS SOL	428J186362-15													
16	PLAN D'IMPLANTATION DI - RDC	428J186362-16													
17	PLAN D'IMPLANTATION DI - NIVEAU 1	428J186362-17													
18	PLAN D'IMPLANTATION DI - NIVEAU 2	428J186362-18													
19	PLAN D'IMPLANTATION DI - NIVEAU 3	428J186362-19													
20	PLAN D'IMPLANTATION DI - NIVEAU 4	428J186362-30													
21	PLAN DE ZONES - SOUS SOL	428J186362-31													
22	PLAN DE ZONES - RDC	428J186362-32													
23	PLAN DE ZONES - NIVEAU 1	428J186362-33													
24	PLAN DE ZONES - NIVEAU 2	428J186362-34													
25	PLAN DE ZONES - NIVEAU 3	428J186362-35													
26	PLAN DE ZONES - NIVEAU 4	428J186362-36													
27															
28															
29															
30	PLAN DE ZONES - SOUS SOL	428J186362-30													
31	PLAN DE ZONES - RDC	428J186362-31													
32	PLAN DE ZONES - NIVEAU 1	428J186362-32													
33	PLAN DE ZONES - NIVEAU 2	428J186362-33													
34	PLAN DE ZONES - NIVEAU 3	428J186362-34													
35	PLAN DE ZONES - NIVEAU 4	428J186362-35													
36															
37															
38															
39															

Chubb

IND.	DATE	DES.	VERIF.	APPR.	DESIGNATION
A	15.10.21	H.T.	G.R.	P.E.	MAJ RETOUR CHANTIER
0	12.03.21	H.T.	G.R.	P.E.	CREATION DU PLAN

UNISTRA-ATRIUM - STRASBOURG

SYSTEME DE SECURITE INCENDIE

REPERTOIRE DES FOLIOS

Ce document est la propriété de CHUBB France et ne peut être reproduit sans son autorisation

N° Projet/chantier: N°: 428J186362

FICHIER INF. N°: 428J186362.DWG

PLAN N°: 428J186362-02

FOLIO N°: 02

QUANTITE	SYMBOLE	DENOMINATION	CONSTRUCTEUR	GAMME	TYPE	REFERENCE CHUBB	N° CERTIFICATS NF SSI / CE CPD
	SSI	Equipement de Contrôle et de Signalisation adressable	CHUBB	RESONANCE	UTI.COM	600000378	
		Détecteur Optique de fumée adressable équipé d'un ICC	CHUBB	I.SCAN+	I.SCAN+O ICC	640000066	
		Déclencheur Manuel Adressable avec ICC MCP5A-RP02SF-A207-01	KAK ALARM		DM	627000004	
		Détecteur Optique Linéaire de Fumée - Emetteur	CHUBB			640400005	
		Détecteur Optique Linéaire de Fumée - Recepteur	CHUBB			640400003	
	ICF+	Interface Conventionnel / Adressable	CHUBB		ICF ISCAN+		
	230v E.A.E	Equipement d'Alimentation Electrique	CHUBB		EAE		
	AT NO	Module de Reprise d'Information d'Alarme Technique	CHUBB		M501MEA	640000141	
		Diffuseur Sonore non autonome 90db	TEXECOM LIM.		DS ROLP AB	640000127	
		Diffuseur Lumineux non autonome Rouge	EATON ELEC.		SOLISTA MUR	640000123	
	PCF	Porte Coupe Feu			PCF		
	DAC	Dispositif Adaptateur de Commande			DAC		
	LON REP	Tableau Répétiteur de type exploitation LONREP	CHUBB		EVAC / MES	670000006	

Chubb

IND.	DATE	DES	VERIF	DESIGNATION
A	15.10.21	H.T.	G.R.	MAJ RETOUR CHANTIER
0	12.03.21	H.T.	G.R.	CREATION DU PLAN

UNISTRA-ATRIUM - STRASBOURG
SYSTEME DE SECURITE INCENDIE

LEGENDE ET NOMENCLATURE DU MATERIEL


Ce document est la propriété de CHUBB France et ne peut être reproduit sans son autorisation

N° Projet/chantier: N°: 428J186362

FICHIER INF. N°: 428J186362.DWG

PLAN N°: 428J186362-05

FOLIO N°: 05

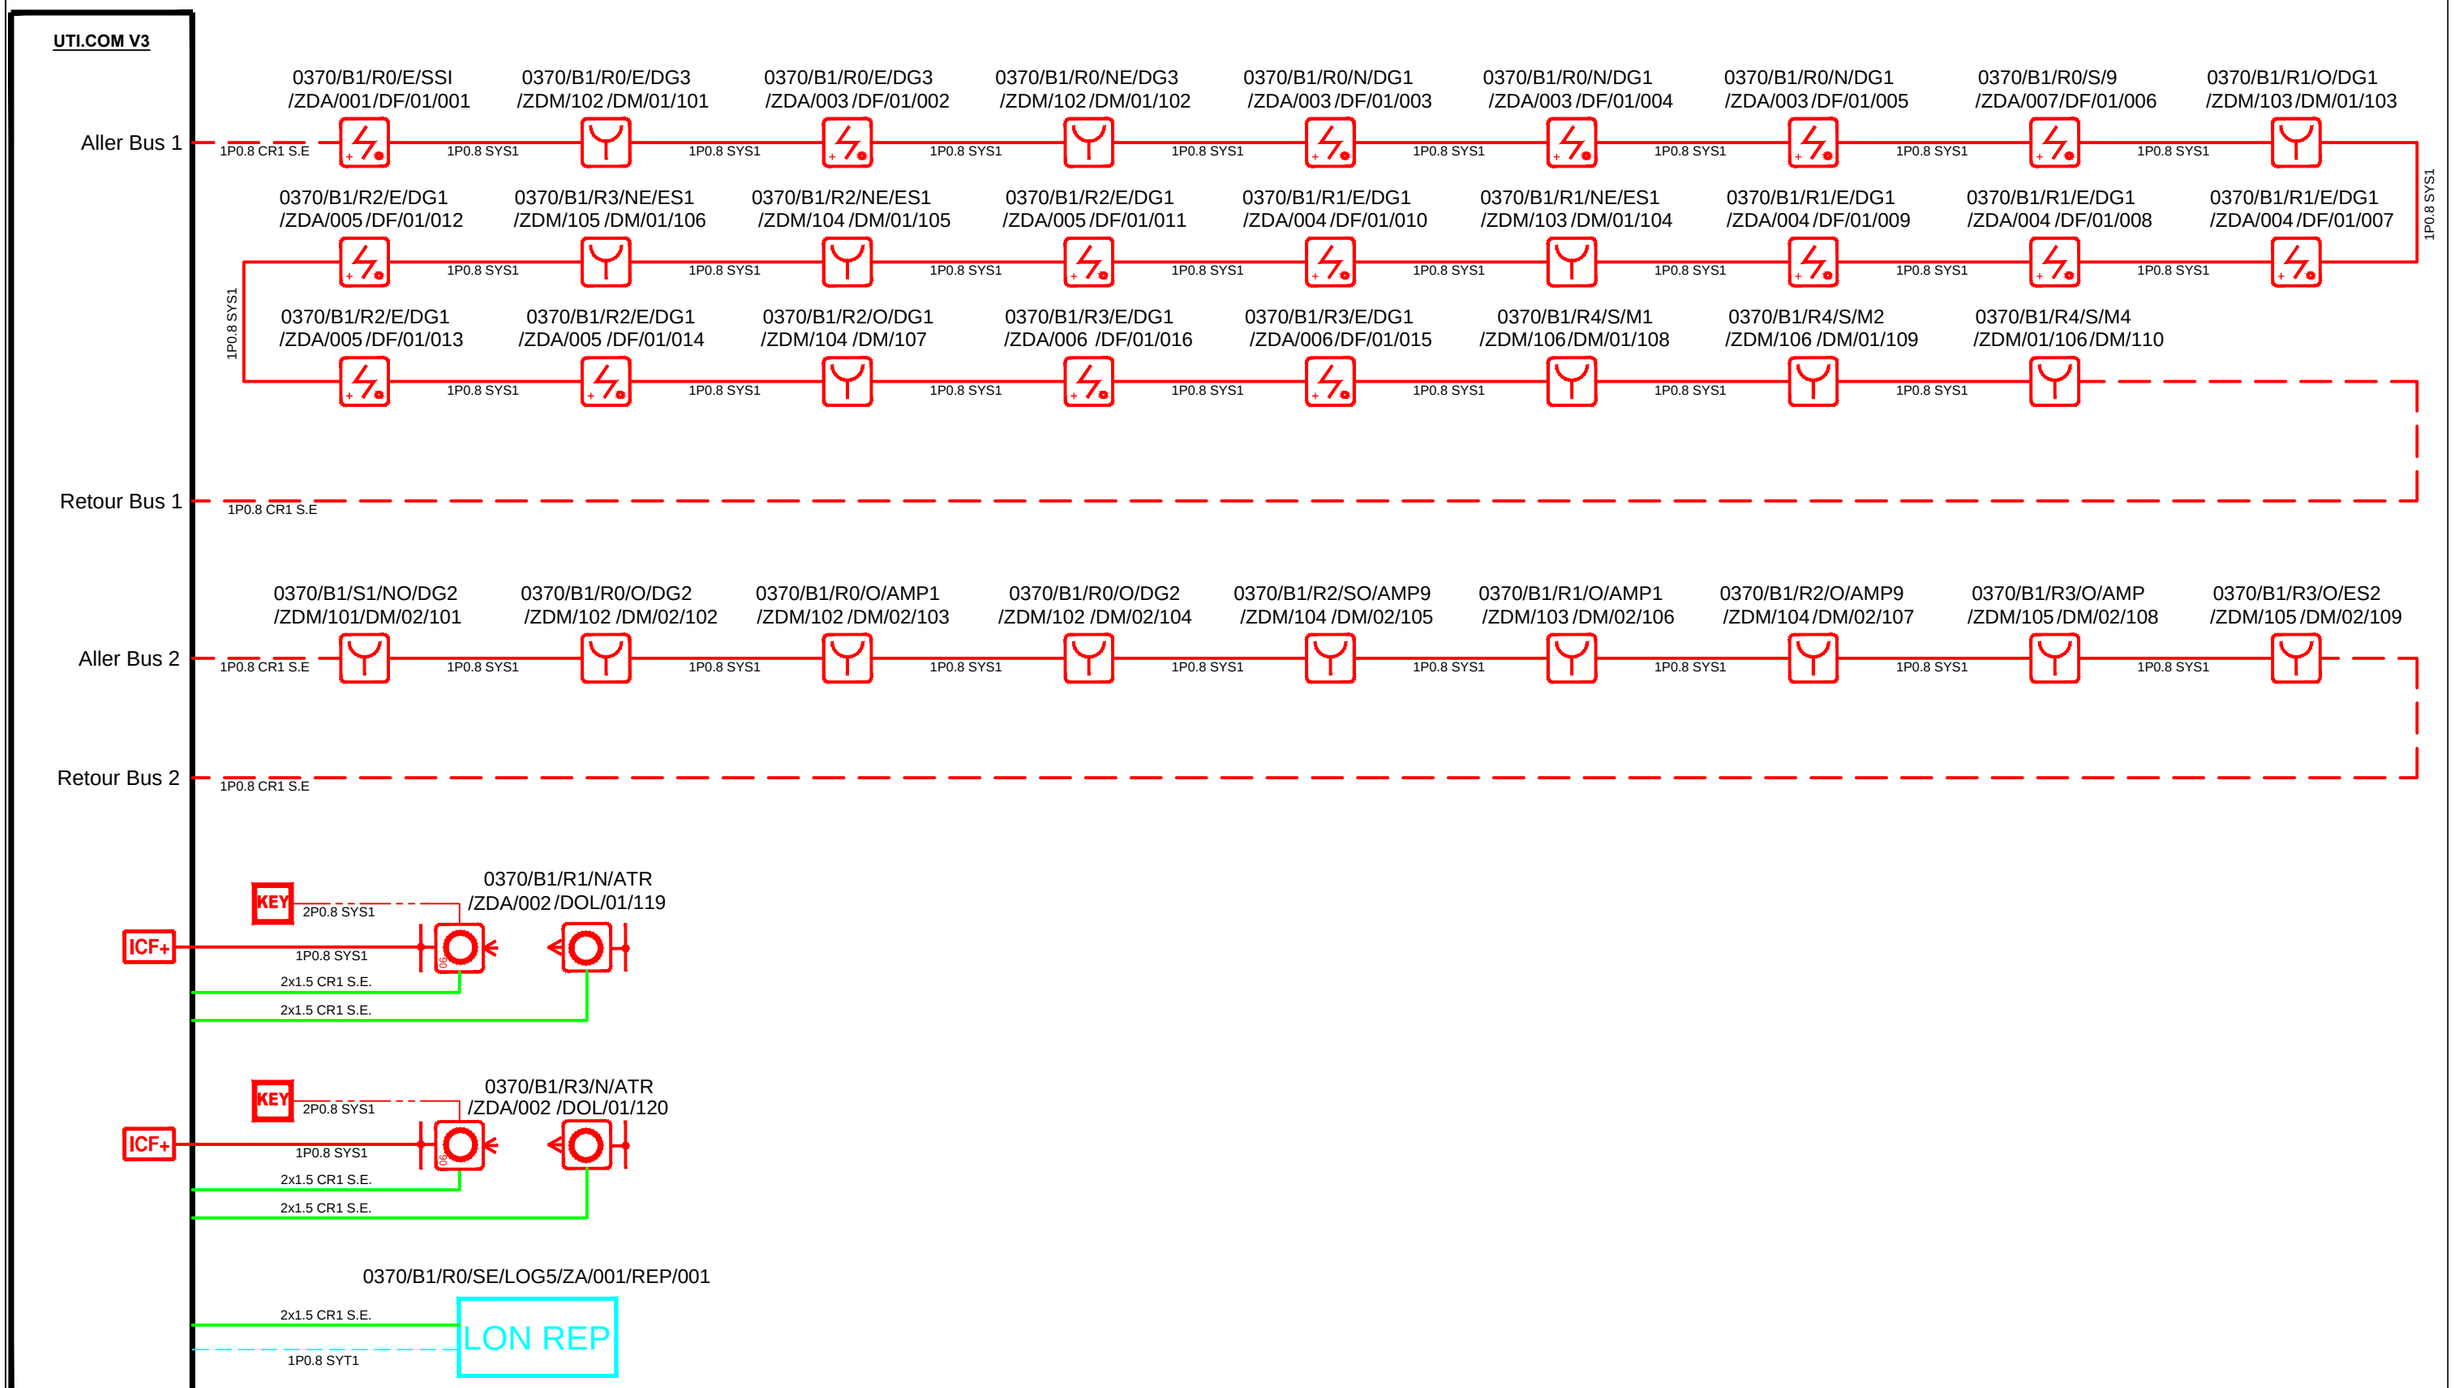

IND.	DATE	DES	VERIF	DESIGNATION
A	15.10.21	H.T.	G.R.	MAJ RETOUR CHANTIER
0	12.03.21	H.T.	G.R.	CREATION DU PLAN

UNISTRA-ATRIUM - STRASBOURG

SYSTEME DE SECURITE INCENDIE
SYNOPTIQUE DE CABLAGE
DETECTION INCENDIE


Ce document est la propriété de CHUBB France et ne peut être reproduit sans son autorisation

N° Projet/chantier: N°: 428J186362

FICHIER INF. N°: 428J186362.DWG

PLAN N°: 428J186362-10

FOLIO N°: 10

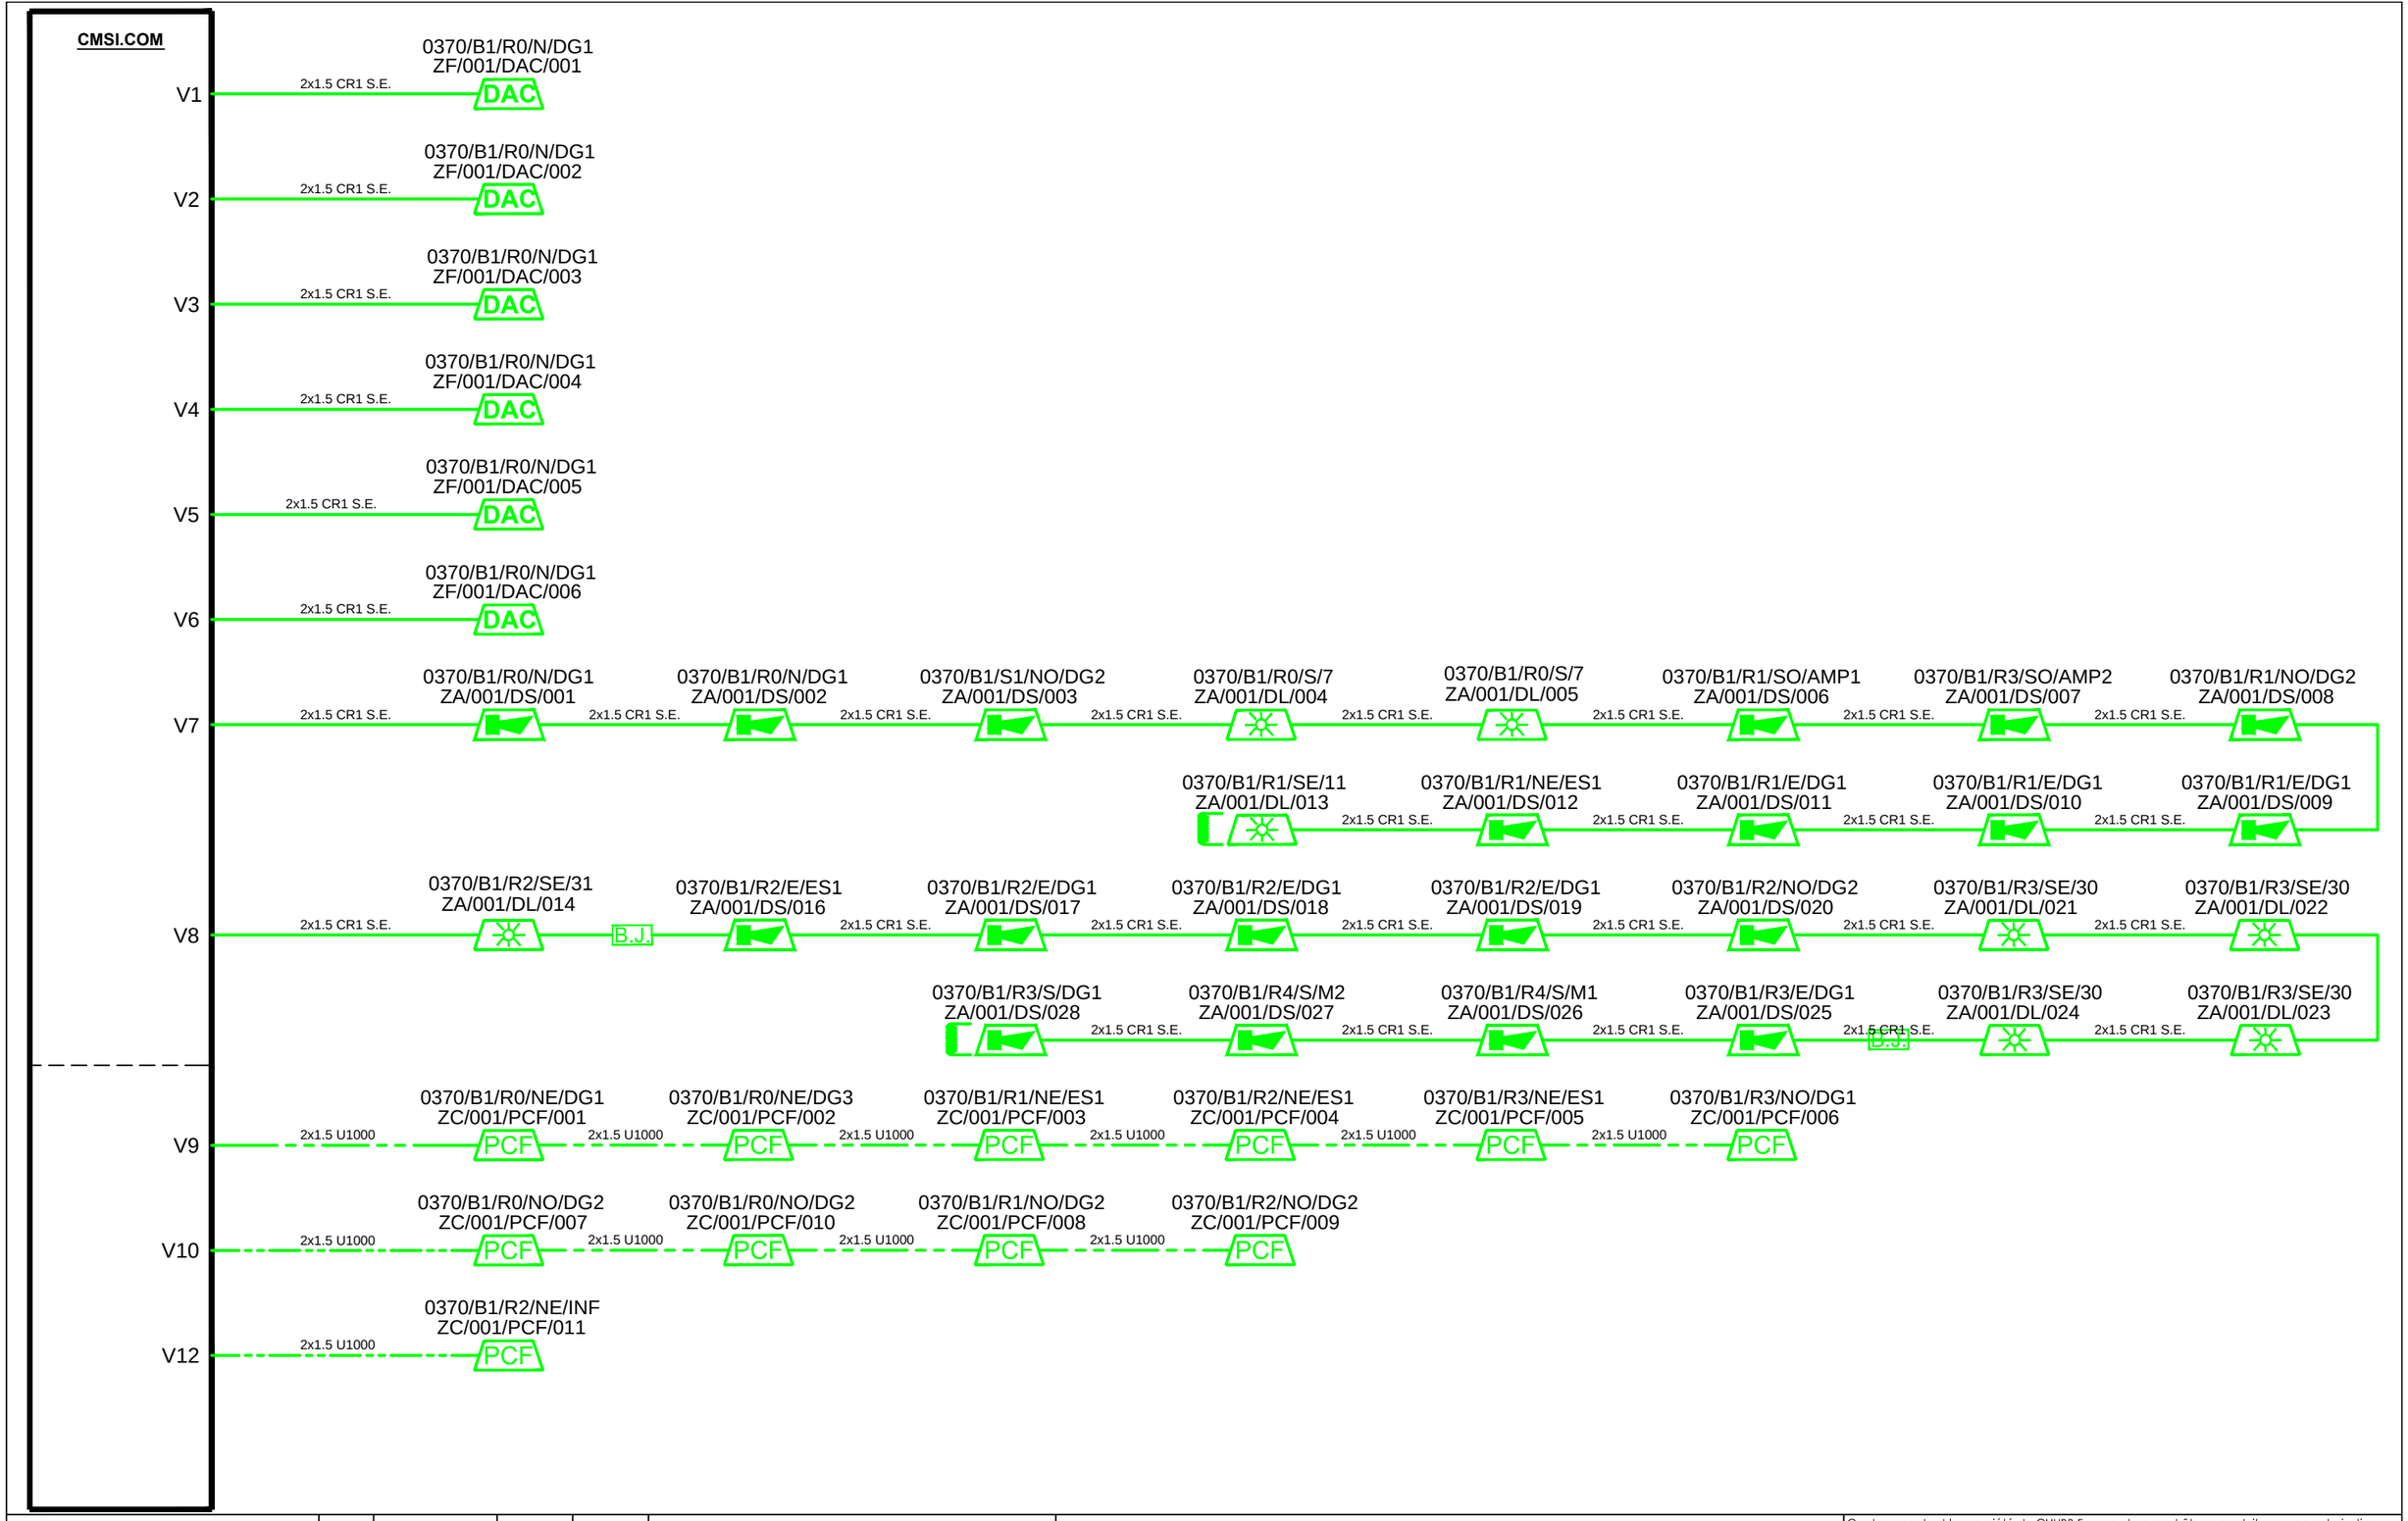


IND.	DATE	DES	VERIF	DESIGNATION
A	15.10.21	H.T.	G.R.	MAJ RETOUR CHANTIER
0	12.03.21	H.T.	G.R.	CREATION DU PLAN

UNISTRA-ATRIUM - STRASBOURG
SYSTEME DE SECURITE INCENDIE
SYNOPTIQUE DE CABLAGE
EVACUATION & MISE EN SECURITE

Ce document est la propriété de CHUBB France et ne peut être reproduit sans son autorisation

N° Projet/chantier: N°: 428J186362
FICHIER INF. N°: 428J186362.DWG
PLAN N°: 428J186362-11
FOLIO N°: 11

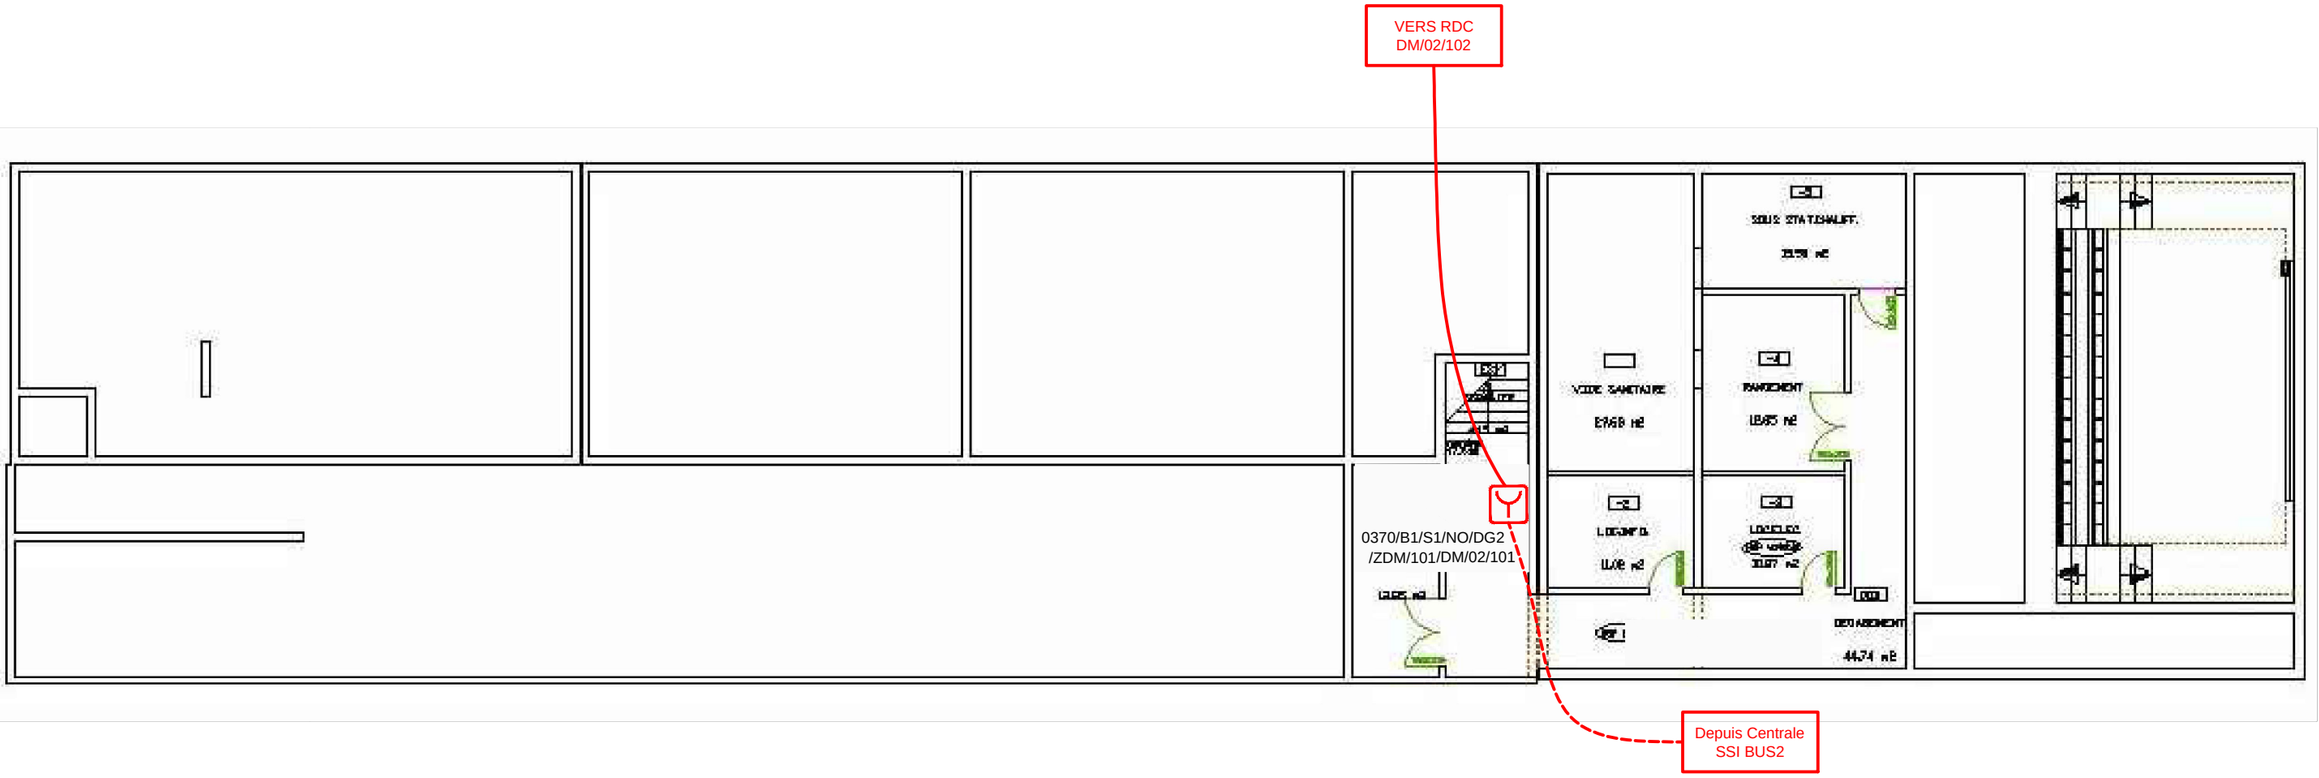

Bus Adressable - 1P0.8 CR1 Sans Ecran

Bus Adressable - 1P0.8 SYS1

Câble - 2P0.8 SYS1 Réarmement OSID

Ligne PCF - 2x1.5 U1000

Ligne Sirènes & Alimentation 24V - 2X1.5 CR1 Sans Ecran

Report Information - 1P0.8 SYT1

Chubb

IND.	DATE	DES	VERIF	DESIGNATION
A	15.10.21	H.T.	G.R.	MAJ RETOUR CHANTIER
0	12.03.21	H.T.	G.R.	CREATION DU PLAN

UNISTRA-ATRIUM - STRASBOURG

SYSTEME DE SECURITE INCENDIE

PLAN D'IMPLANTATION

SOUS-SOL / DI


Ce document est la propriété de CHUBB France et ne peut être reproduit sans son autorisation

N° Projet/chantier: N°: 428J186362

FICHIER INF. N°: 428J186362.DWG

PLAN N°: 428J186362-15

FOLIO N°: 15

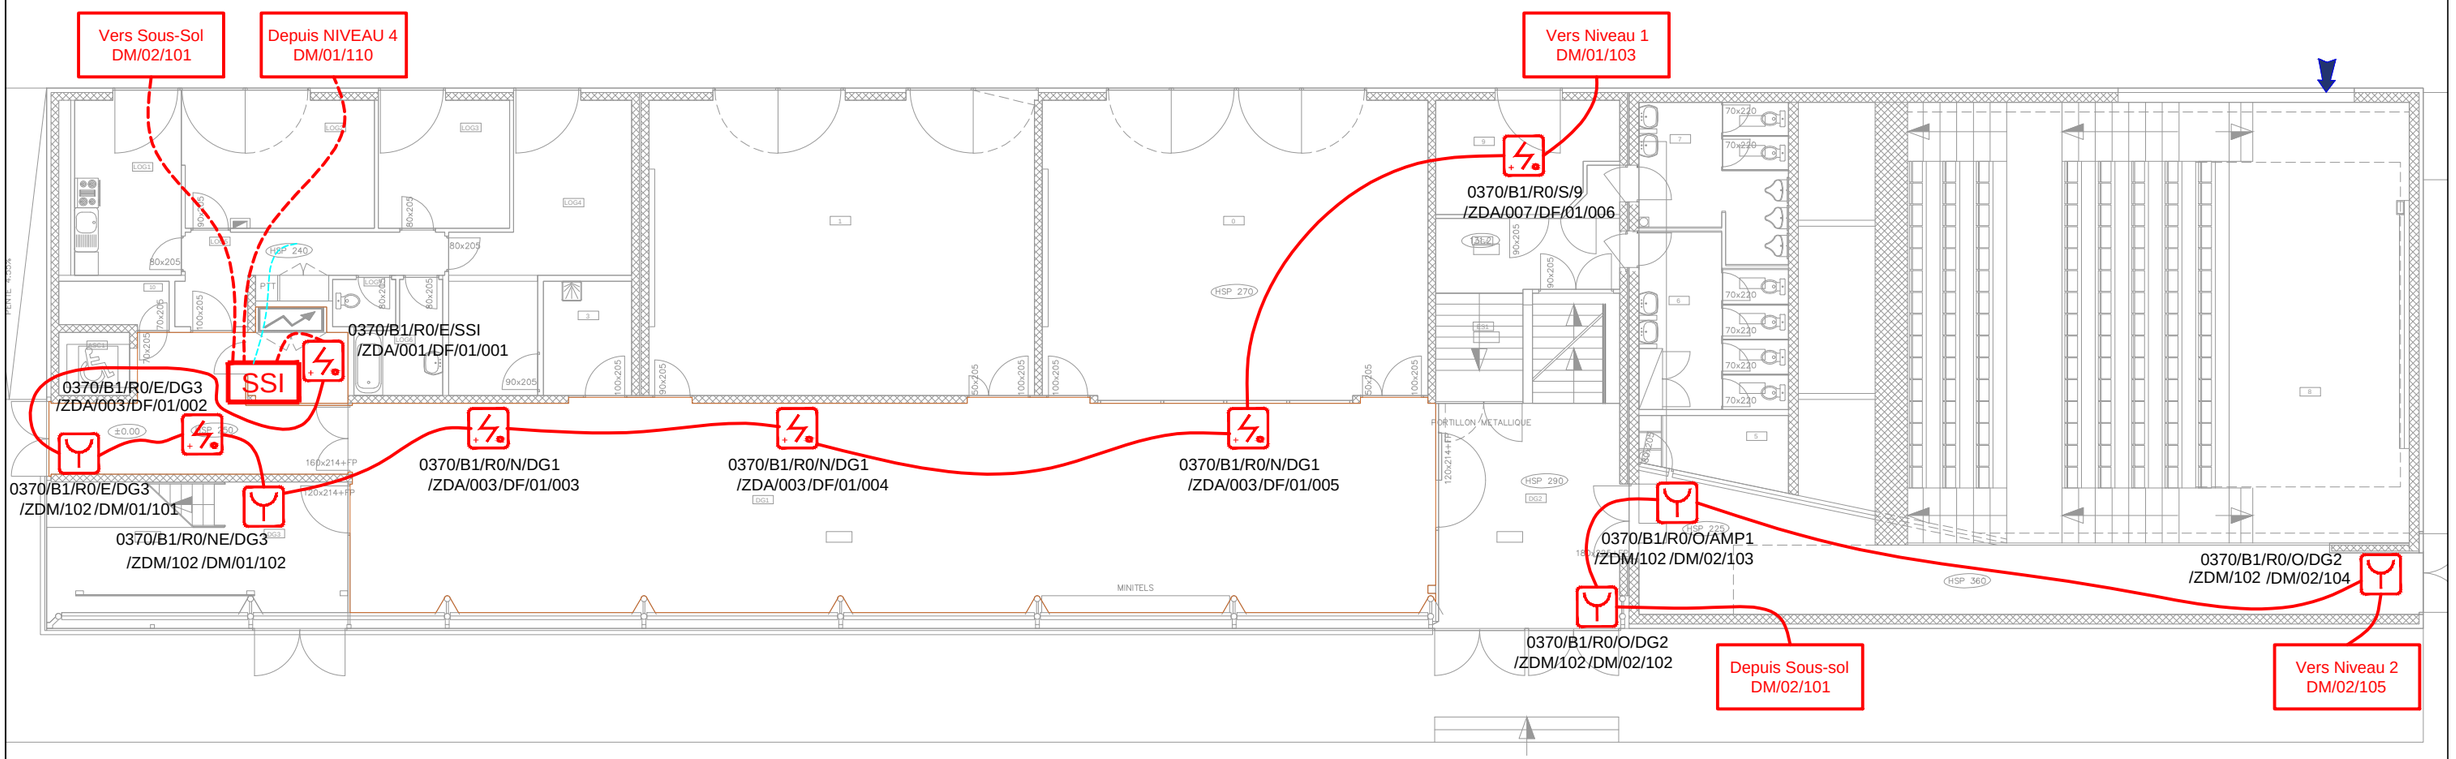


- Bus Adressable - 1P0.8 CR1 Sans Ecran
- Bus Adressable - 1P0.8 SYS1
- Câble - 2P0.8 SYS1 Réarmement OSID
- Ligne PCF - 2x1.5 U1000
- Ligne Sirènes & Alimentation 24V - 2X1.5 CR1 Sans Ecran
- Report Information - 1P0.8 SYT1

IND.	DATE	DES	VERIF	DESIGNATION
A	15.10.21	H.T.	G.R.	MAJ RETOUR CHANTIER
0	12.03.21	H.T.	G.R.	CREATION DU PLAN

UNISTRA-ATRIUM - STRASBOURG
SYSTEME DE SECURITE INCENDIE
PLAN D'IMPLANTATION
RDC / DI

Ce document est la propriété de CHUBB France et ne peut être reproduit sans son autorisation

N° Projet/chantier: N°: 428J186362
FICHIER INF. N°: 428J186362.DWG
PLAN N°: 428J186362-16
FOLIO N°: 16

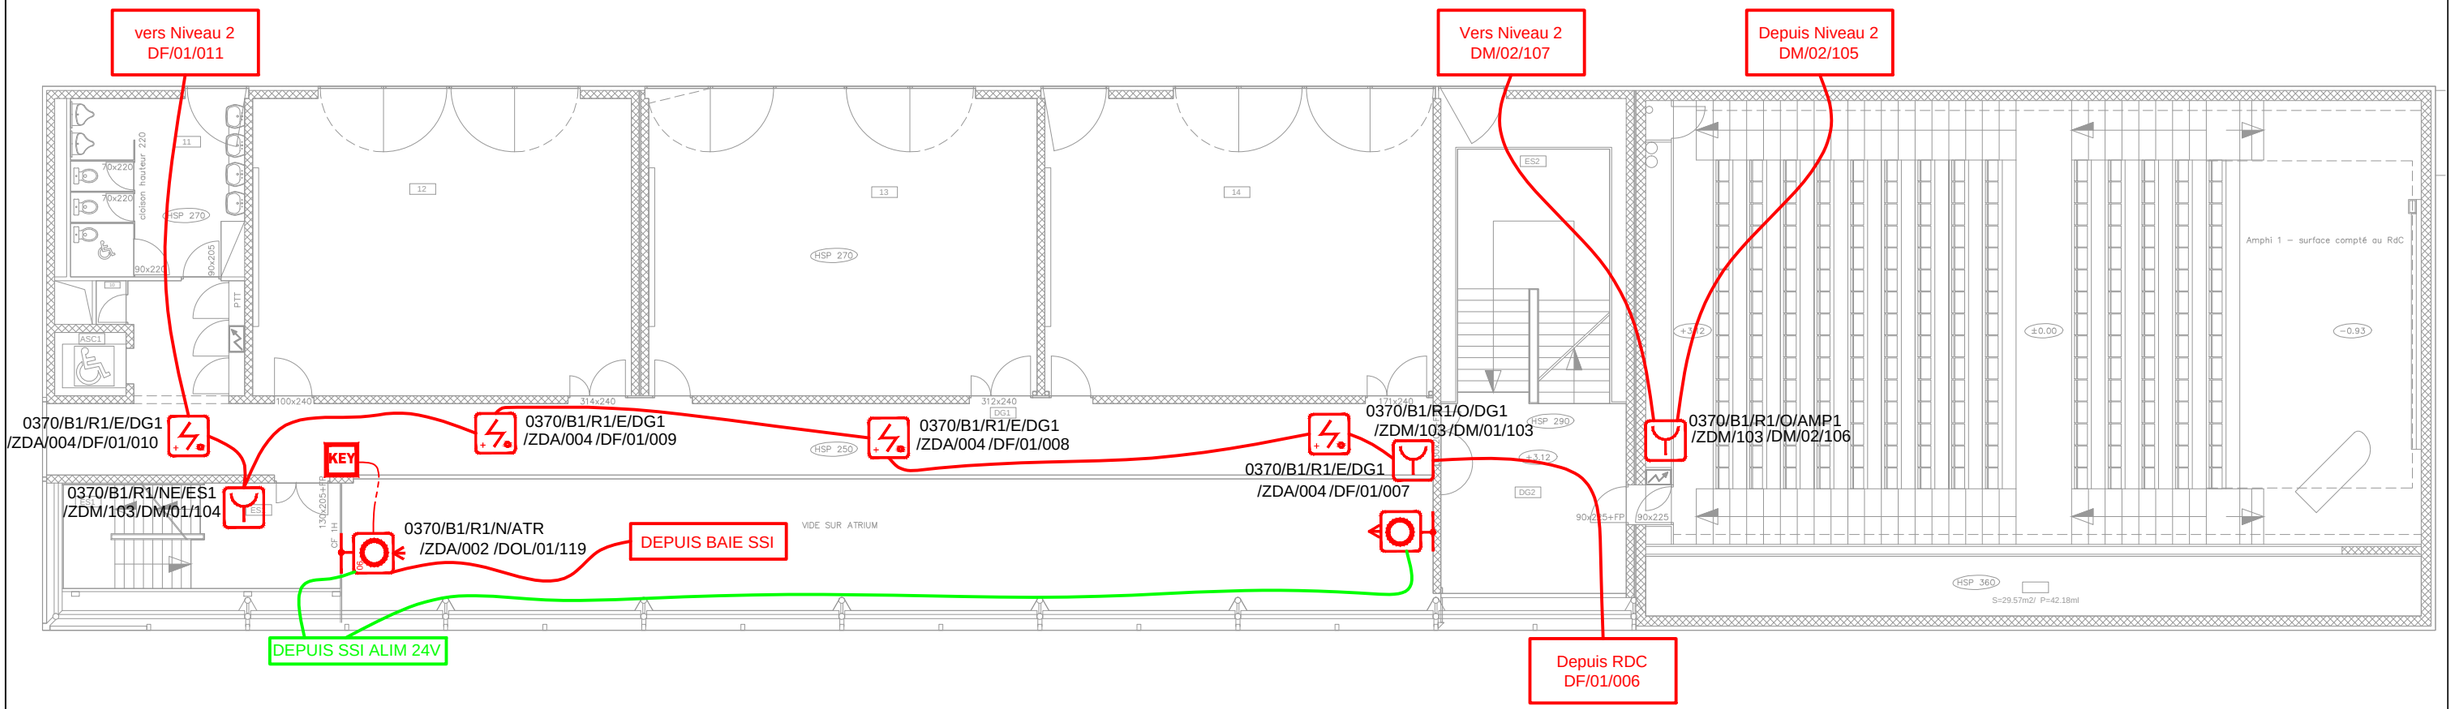


- Bus Adressable - 1P0.8 CR1 Sans Ecran
- Bus Adressable - 1P0.8 SYS1
- Câble - 2P0.8 SYS1 Réarmement OSID
- Ligne PCF - 2x1.5 U1000
- Ligne Sirènes & Alimentation 24V - 2X1.5 CR1 Sans Ecran
- Report Information - 1P0.8 SYT1

IND.	DATE	DES	VERIF	DESIGNATION
A	15.10.21	H.T.	G.R.	MAJ RETOUR CHANTIER
0	12.03.21	H.T.	G.R.	CREATION DU PLAN

UNISTRA-ATRIUM - STRASBOURG
SYSTEME DE SECURITE INCENDIE
PLAN D'IMPLANTATION
NIVEAU 1 / DI

Ce document est la propriété de CHUBB France et ne peut être reproduit sans son autorisation

N° Projet/chantier: N°: 428J186362
FICHIER INF. N°: 428J186362.DWG
PLAN N°: 428J186362-17
FOLIO N°: 17

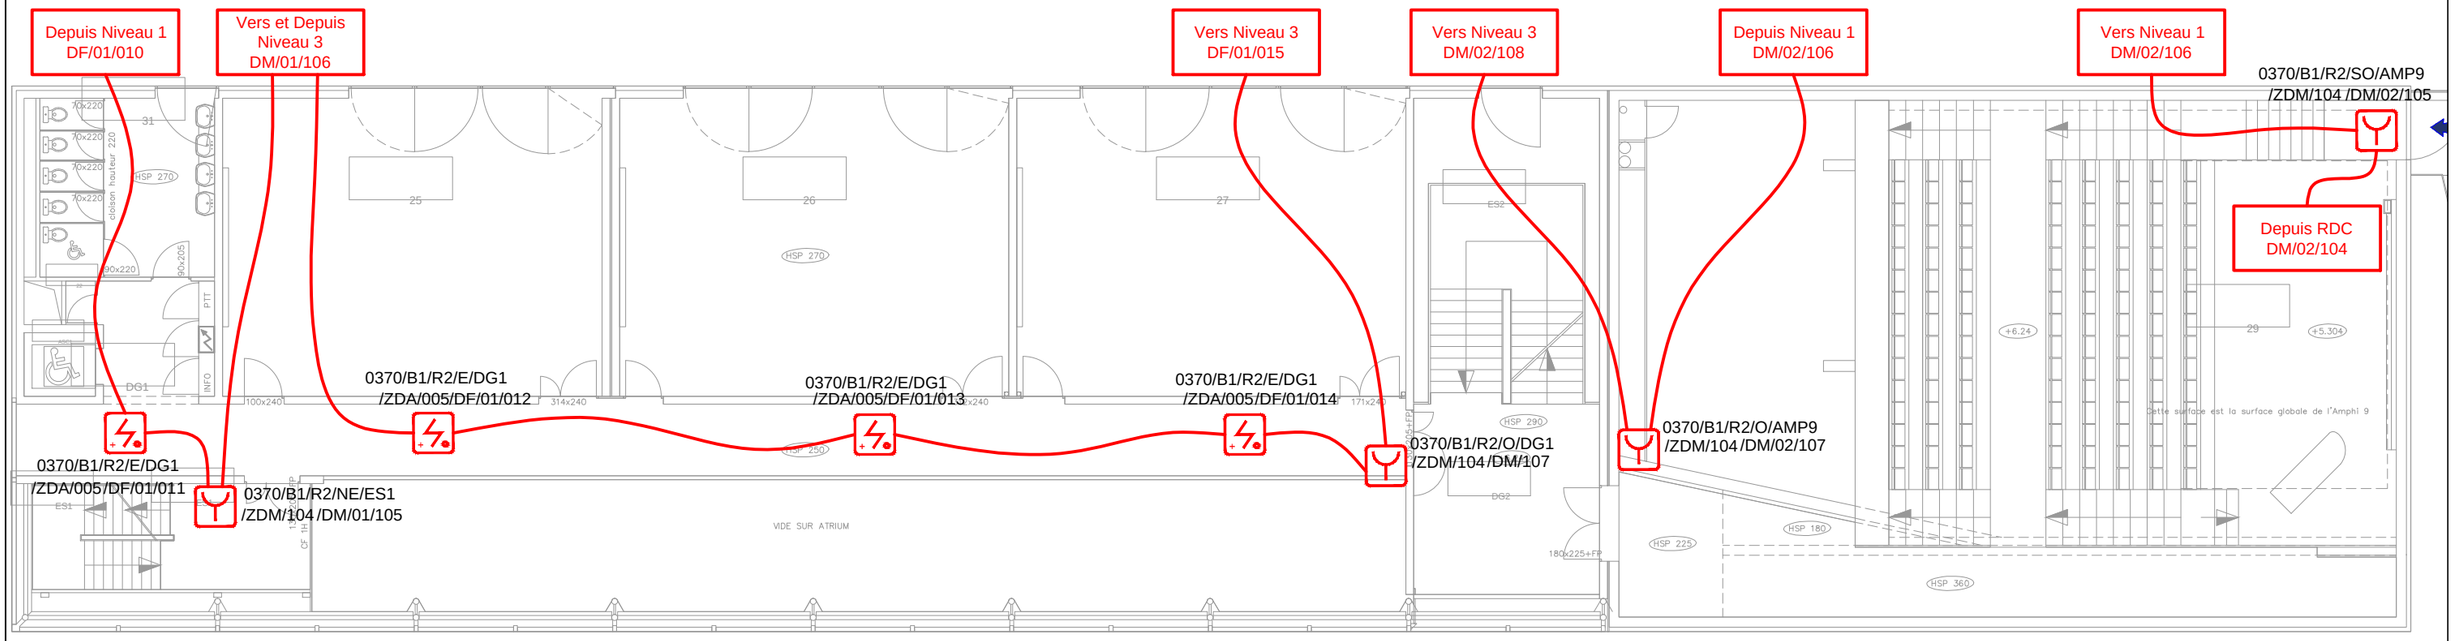


- Bus Adressable - 1P0.8 CR1 Sans Ecran
- Bus Adressable - 1P0.8 SYS1
- Câble - 2P0.8 SYS1 Réarmement OSID
- Ligne PCF - 2x1.5 U1000
- Ligne Sirènes & Alimentation 24V - 2X1.5 CR1 Sans Ecran
- Report Information - 1P0.8 SYT1

IND.	DATE	DES	VERIF	DESIGNATION
A	15.10.21	H.T.	G.R.	MAJ RETOUR CHANTIER
0	12.03.21	H.T.	G.R.	CREATION DU PLAN

UNISTRA-ATRIUM - STRASBOURG
SYSTEME DE SECURITE INCENDIE
PLAN D'IMPLANTATION
NIVEAU 2 / DI

Ce document est la propriété de CHUBB France et ne peut être reproduit sans son autorisation

N° Projet/chantier: N°: 428J186362
FICHIER INF. N°: 428J186362.DWG
PLAN N°: 428J186362-18
FOLIO N°: 18

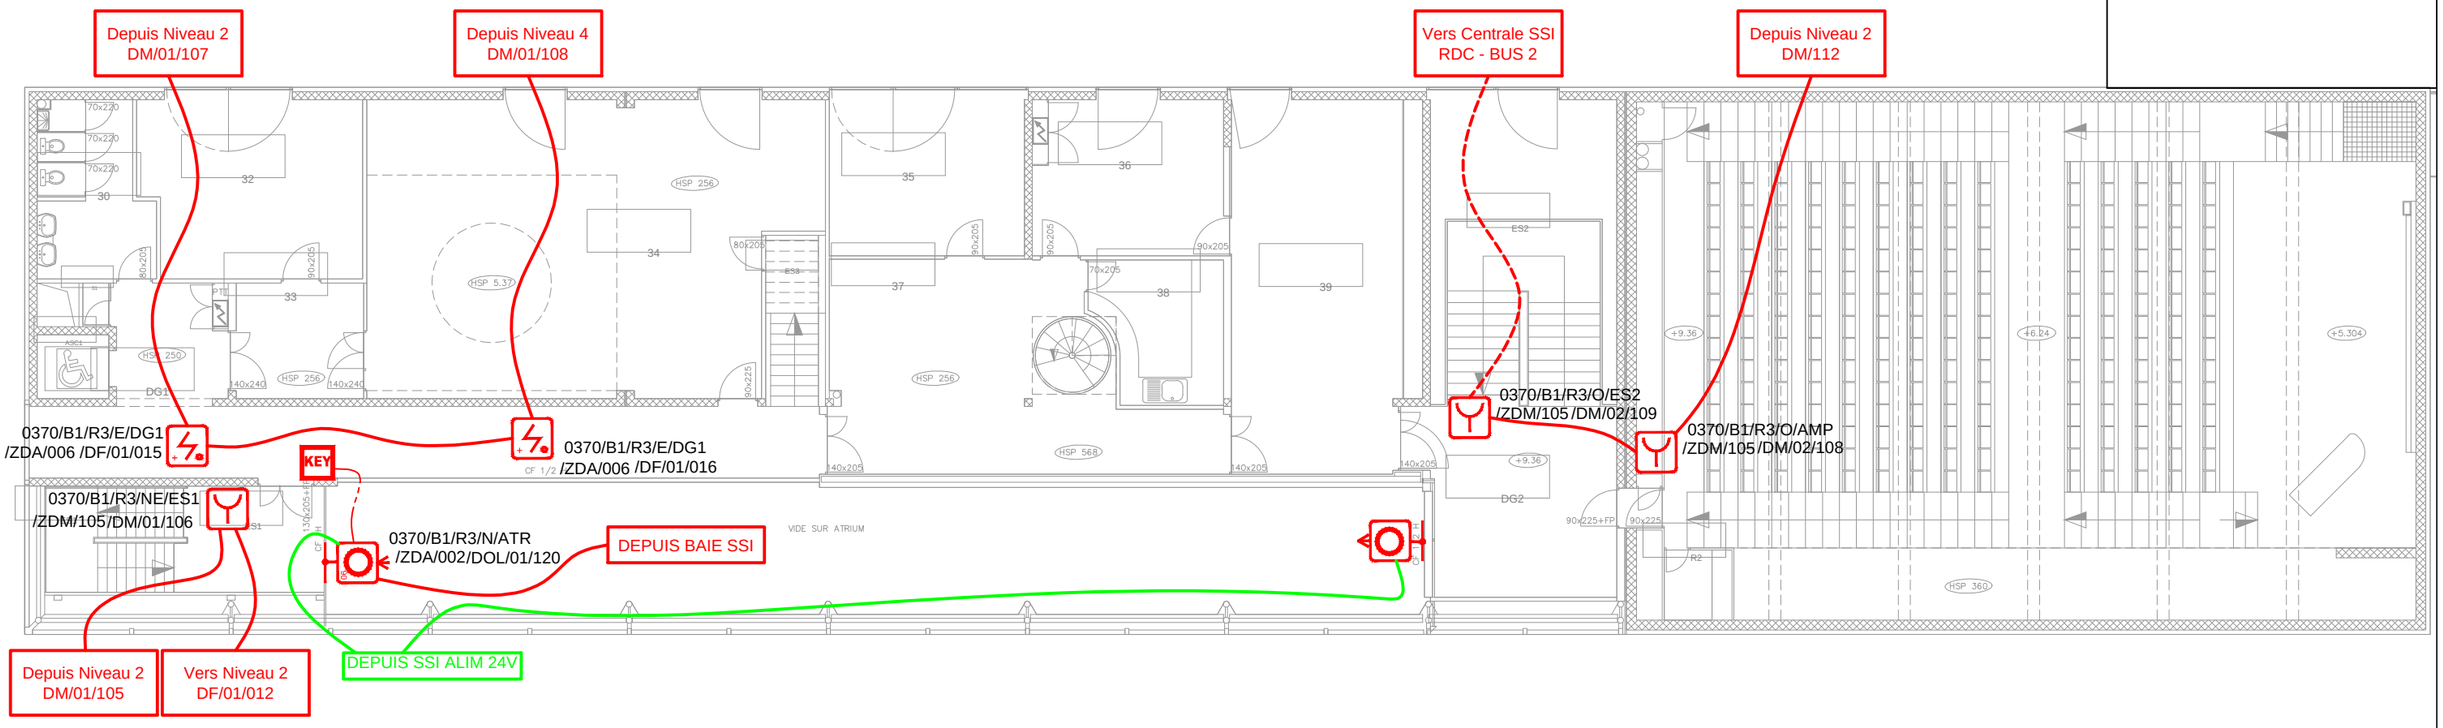


- Bus Adressable - 1P0.8 CR1 Sans Ecran
- Bus Adressable - 1P0.8 SYS1
- Câble - 2P0.8 SYS1 Réarmement OSID
- Ligne PCF - 2x1.5 U1000
- Ligne Sirènes & Alimentation 24V - 2X1.5 CR1 Sans Ecran
- Report Information - 1P0.8 SYT1

IND.	DATE	DES	VERIF	DESIGNATION
A	15.10.21	H.T.	G.R.	MAJ RETOUR CHANTIER
0	12.03.21	H.T.	G.R.	CREATION DU PLAN

UNISTRA-ATRIUM - STRASBOURG
SYSTEME DE SECURITE INCENDIE
PLAN D'IMPLANTATION
NIVEAU 3 / DI

Ce document est la propriété de CHUBB France et ne peut être reproduit sans son autorisation

N° Projet/chantier: N°: 428J186362
FICHIER INF. N°: 428J186362.DWG
PLAN N°: 428J186362-19
FOLIO N°: 19

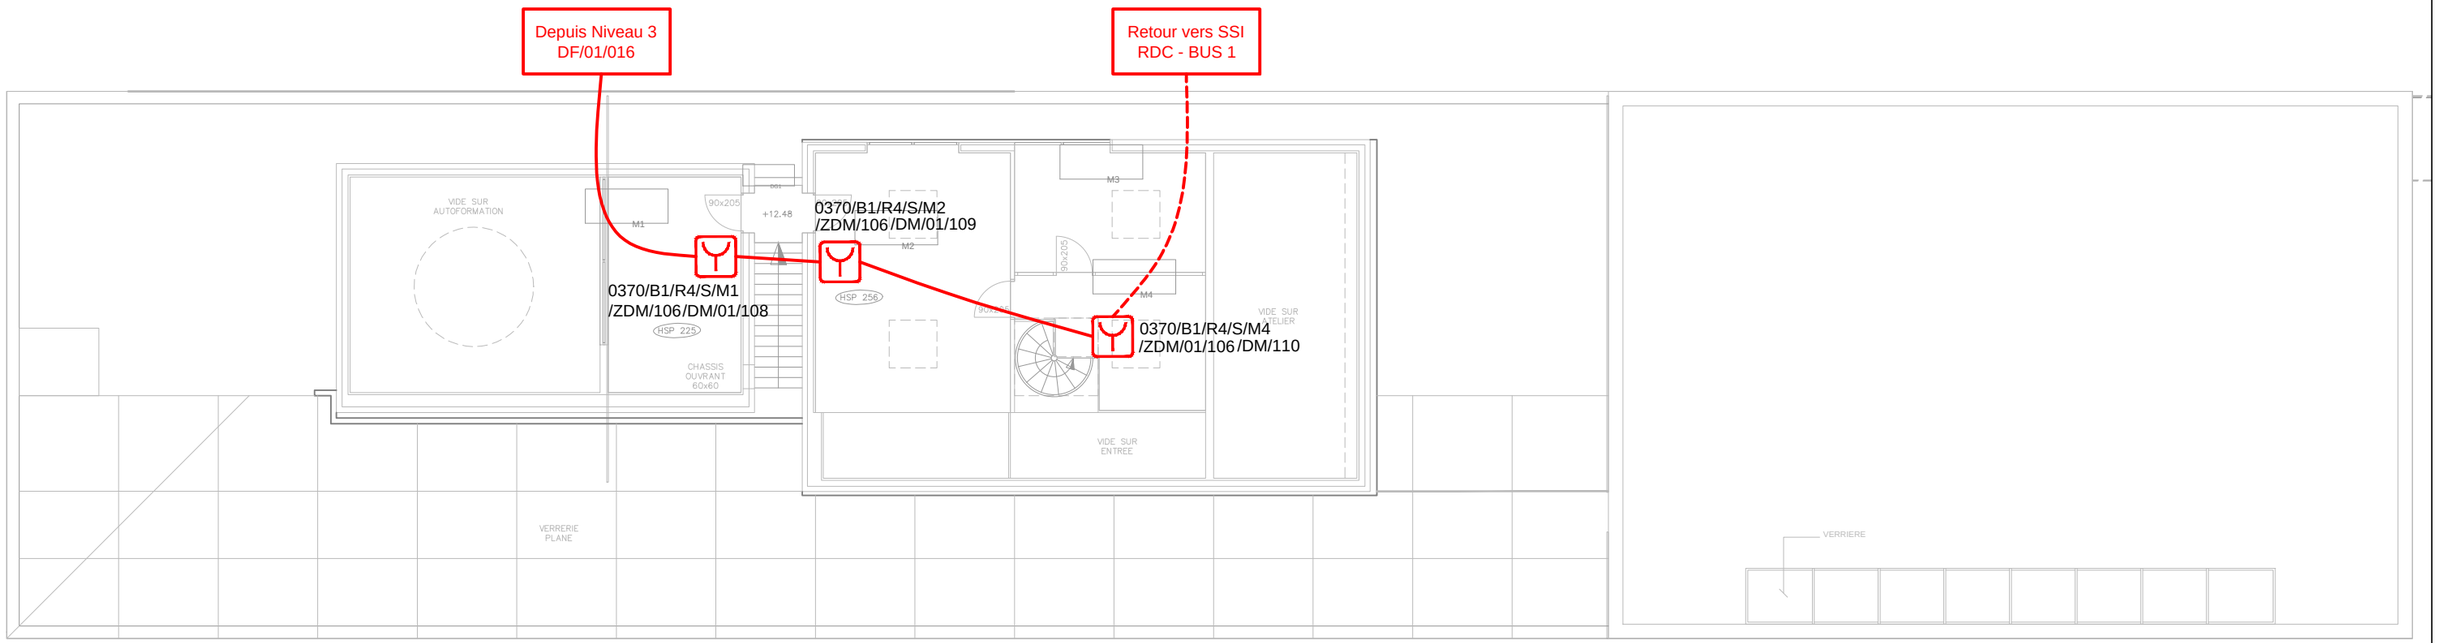

Bus Adressable - 1P0.8 CR1 Sans Ecran

Bus Adressable - 1P0.8 SYS1

Câble - 2P0.8 SYS1 Réarmement OSID

Ligne PCF - 2x1.5 U1000

Ligne Sirènes & Alimentation 24V - 2X1.5 CR1 Sans Ecran

Report Information - 1P0.8 SYT1

Chubb

IND.	DATE	DES	VERIF	DESIGNATION
A	15.10.21	H.T.	G.R.	MAJ RETOUR CHANTIER
0	12.03.21	H.T.	G.R.	CREATION DU PLAN

UNISTRA-ATRIUM - STRASBOURG
SYSTEME DE SECURITE INCENDIE
PLAN D'IMPLANTATION
NIVEAU 4 / DI


Ce document est la propriété de CHUBB France et ne peut être reproduit sans son autorisation

N° Projet/chantier: N°: 428J186362

FICHIER INF. N°: 428J186362.DWG

PLAN N°: 428J186362-19

FOLIO N°: 19

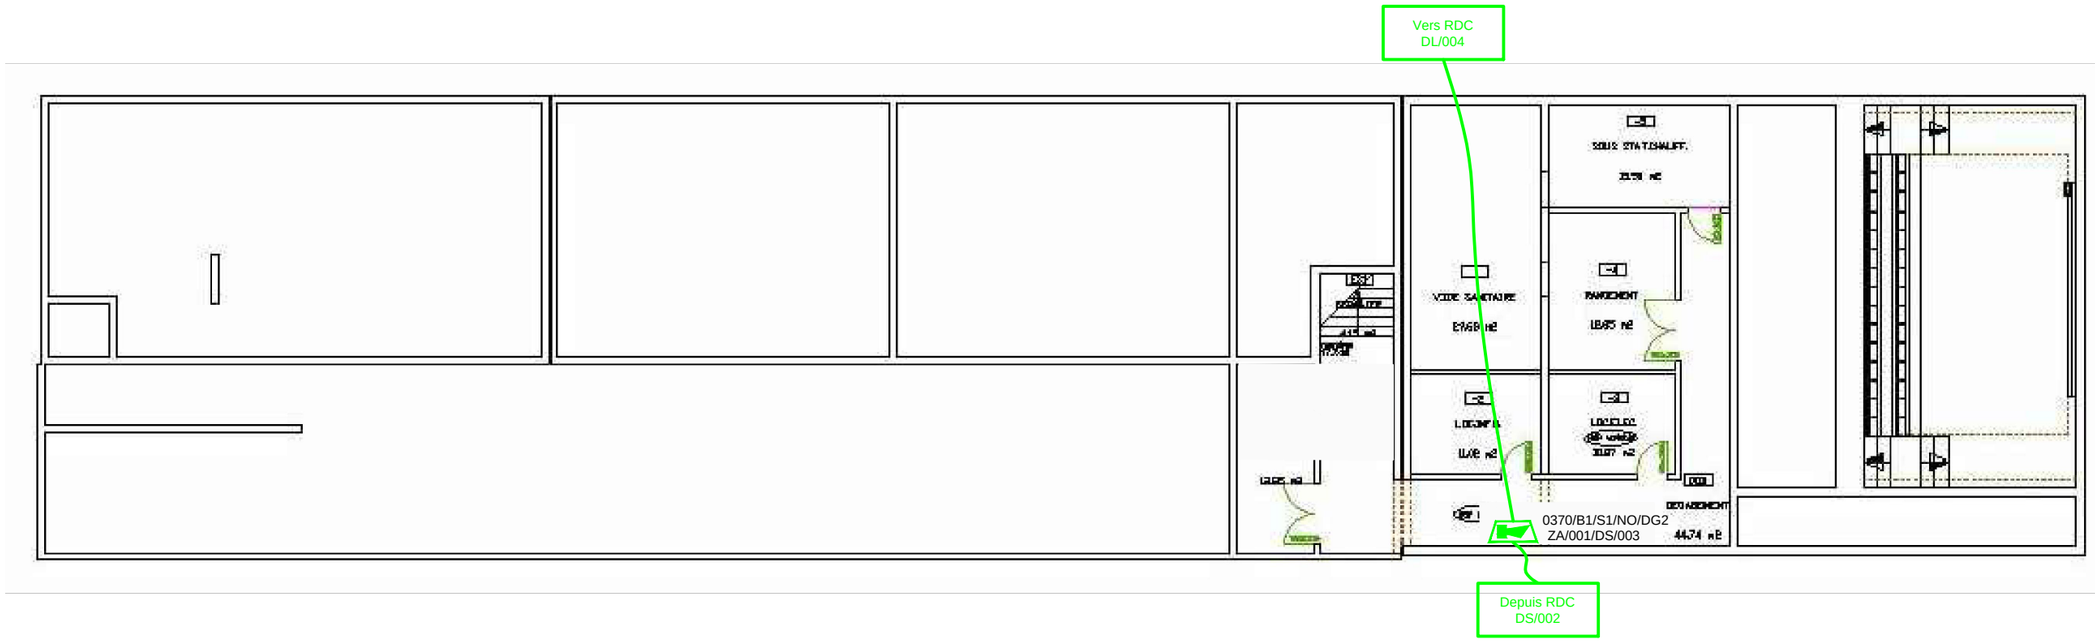

Bus Adressable - 1P0.8 CR1 Sans Ecran

Bus Adressable - 1P0.8 SYS1

Câble - 2P0.8 SYS1 Réarmement OSID

Ligne PCF - 2x1.5 U1000

Ligne Sirènes & Alimentation 24V - 2X1.5 CR1 Sans Ecran

Report Information - 1P0.8 SYT1

Chubb

IND.	DATE	DES	VERIF	DESIGNATION
A	15.10.21	H.T.	G.R.	MAJ RETOUR CHANTIER
0	12.03.21	H.T.	G.R.	CREATION DU PLAN

UNISTRA-ATRIUM - STRASBOURG
SYSTEME DE SECURITE INCENDIE
PLAN D'IMPLANTATION
SOUS-SOL / MES


Ce document est la propriété de CHUBB France et ne peut être reproduit sans son autorisation

N° Projet/chantier: N°: 428J186362

FICHIER INF. N°: 428J186362.DWG

PLAN N°: 428J186362-31

FOLIO N°: 21

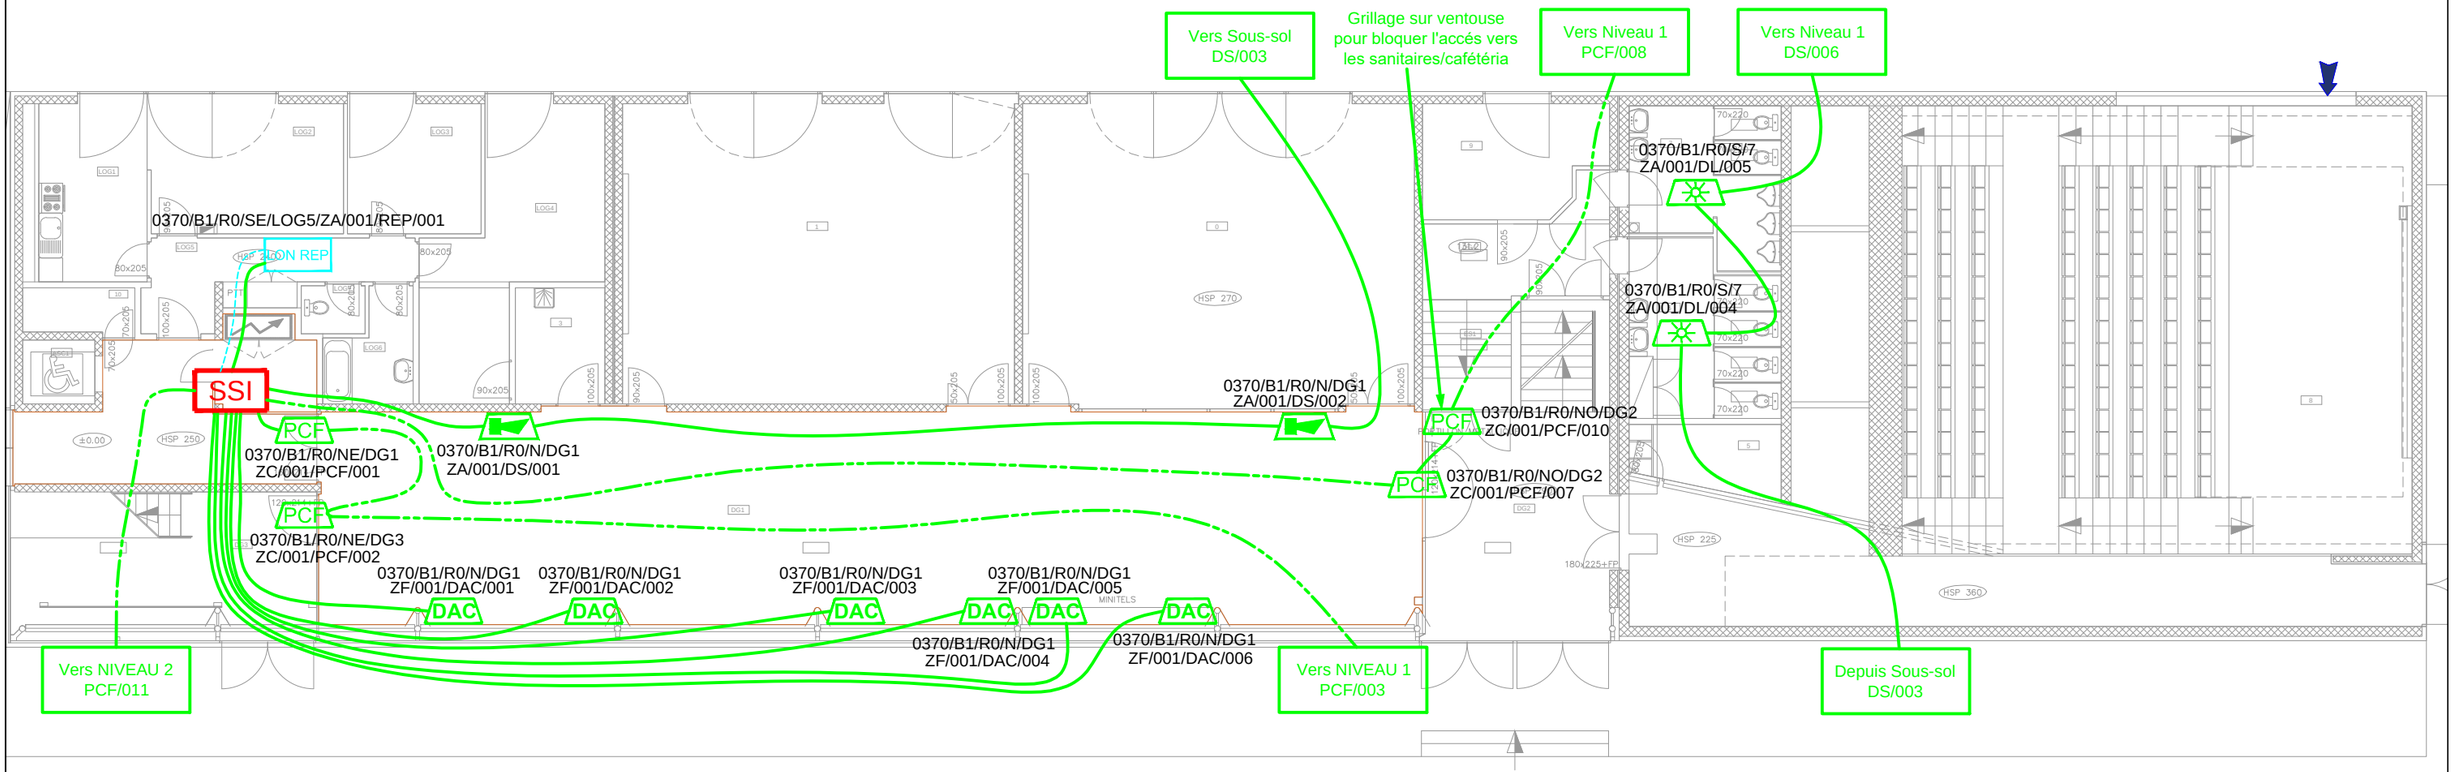

- Bus Adressable - 1P0.8 CR1 Sans Ecran
- Bus Adressable - 1P0.8 SYS1
- Câble - 2P0.8 SYS1 Réarmement OSID
- Ligne PCF - 2x1.5 U1000
- Ligne Sirènes & Alimentation 24V - 2X1.5 CR1 Sans Ecran
- Report Information - 1P0.8 SYT1


Chubb

IND.	DATE	DES	VERIF	DESIGNATION
A	15.10.21	H.T.	G.R.	MAJ RETOUR CHANTIER
0	12.03.21	H.T.	G.R.	CREATION DU PLAN

UNISTRA-ATRIUM - STRASBOURG
SYSTEME DE SECURITE INCENDIE
PLAN D'IMPLANTATION
RDC / MES

Ce document est la propriété de CHUBB France et ne peut être reproduit sans son autorisation

N° Projet/chantier: N°: 428J186362
FICHIER INF. N°: 428J186362.DWG
PLAN N°: 428J186362-32
FOLIO N°: 22

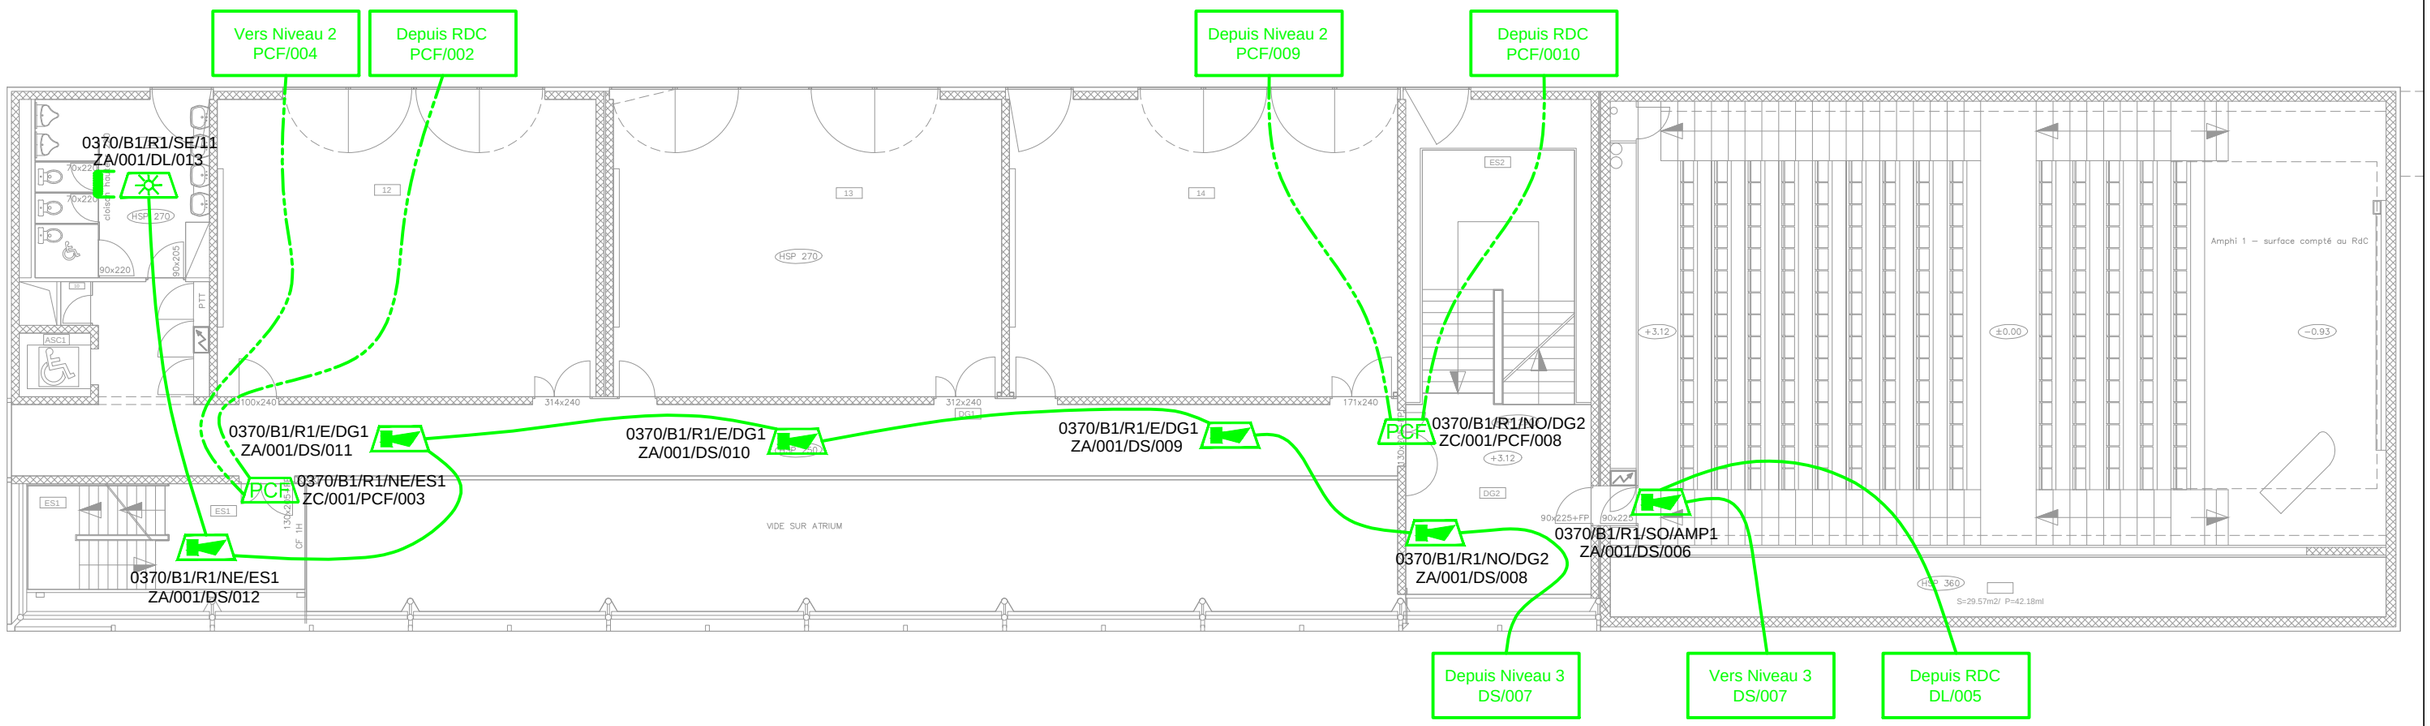


- Bus Adressable - 1P0.8 CR1 Sans Ecran
- Bus Adressable - 1P0.8 SYS1
- Câble - 2P0.8 SYS1 Réarmement OSID
- Ligne PCF - 2x1.5 U1000
- Ligne Sirènes & Alimentation 24V - 2X1.5 CR1 Sans Ecran
- Report Information - 1P0.8 SYT1

IND.	DATE	DES	VERIF	DESIGNATION
A	15.10.21	H.T.	G.R.	MAJ RETOUR CHANTIER
0	12.03.21	H.T.	G.R.	CREATION DU PLAN

UNISTRA-ATRIUM - STRASBOURG
SYSTEME DE SECURITE INCENDIE
PLAN D'IMPLANTATION
NIVEAU 1 / MES

Ce document est la propriété de CHUBB France et ne peut être reproduit sans son autorisation

N° Projet/chantier: N°: 428J186362
FICHIER INF. N°: 428J186362.DWG
PLAN N°: 428J186362-33
FOLIO N°: 23

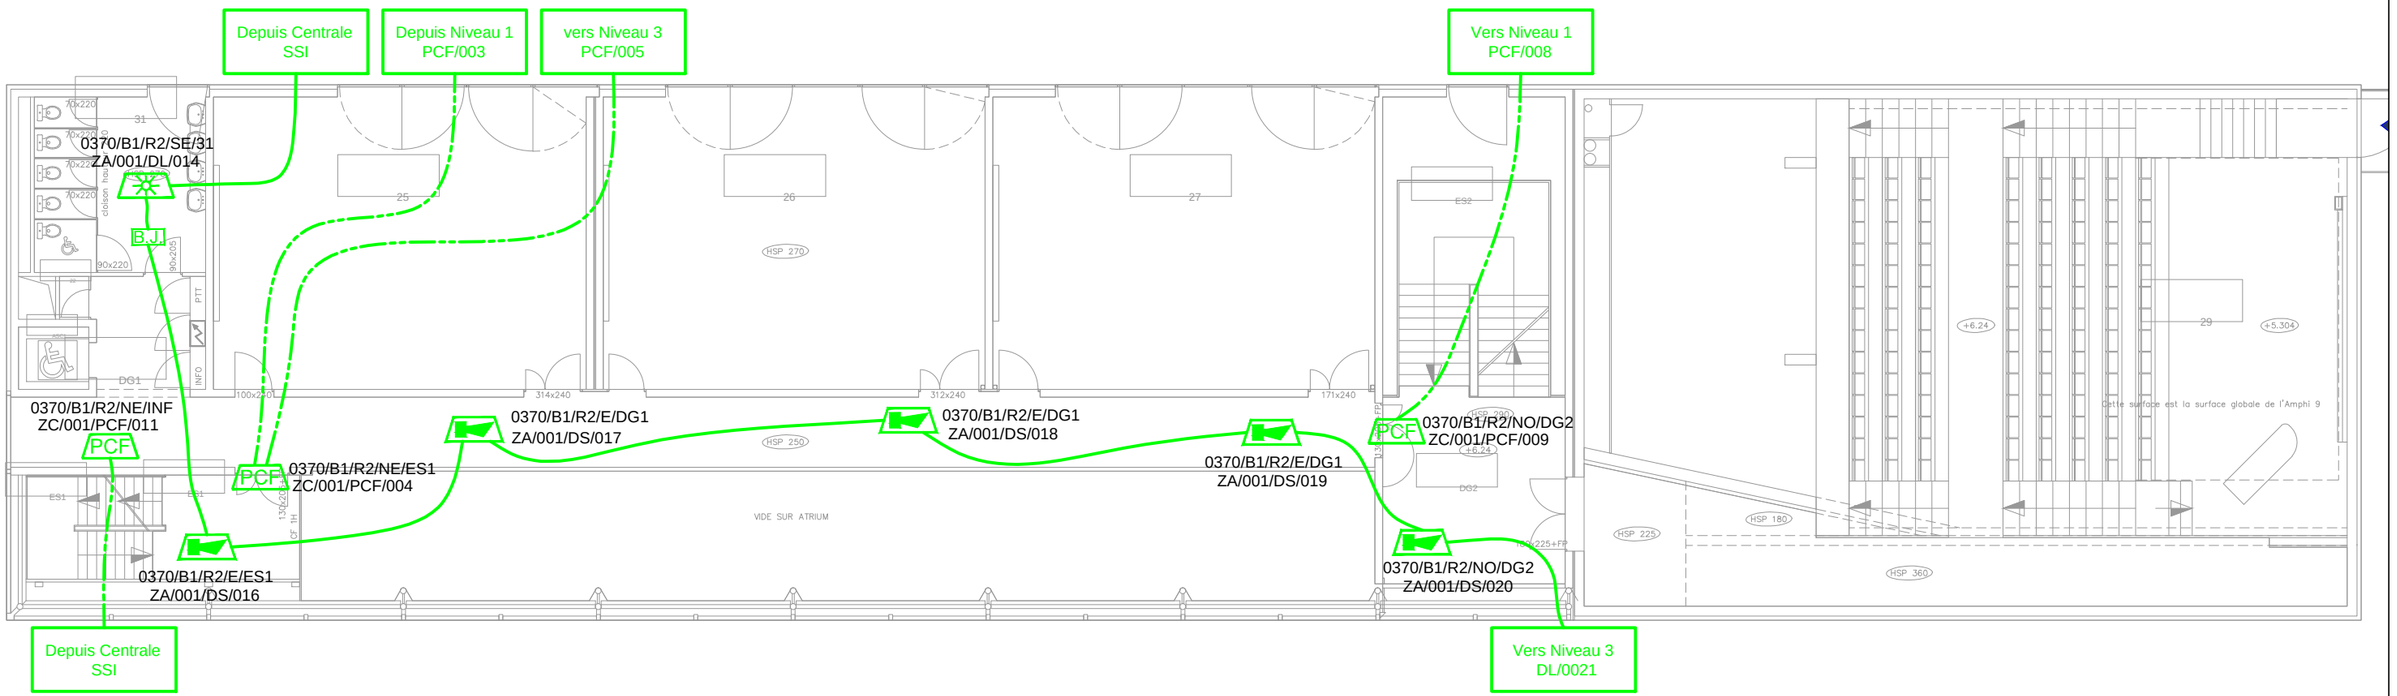


- Bus Adressable - 1P0.8 CR1 Sans Ecran
- Bus Adressable - 1P0.8 SYS1
- Câble - 2P0.8 SYS1 Réarmement OSID
- Ligne PCF - 2x1.5 U1000
- Ligne Sirènes & Alimentation 24V - 2X1.5 CR1 Sans Ecran
- Report Information - 1P0.8 SYT1

IND.	DATE	DES	VERIF	DESIGNATION
A	15.10.21	H.T.	G.R.	MAJ RETOUR CHANTIER
0	12.03.21	H.T.	G.R.	CREATION DU PLAN

UNISTRA-ATRIUM - STRASBOURG
SYSTEME DE SECURITE INCENDIE
PLAN D'IMPLANTATION
NIVEAU 2 / MES

Ce document est la propriété de CHUBB France et ne peut être reproduit sans son autorisation

N° Projet/chantier: N°: 428J186362
FICHIER INF. N°: 428J186362.DWG
PLAN N°: 428J186362-34
FOLIO N°: 24

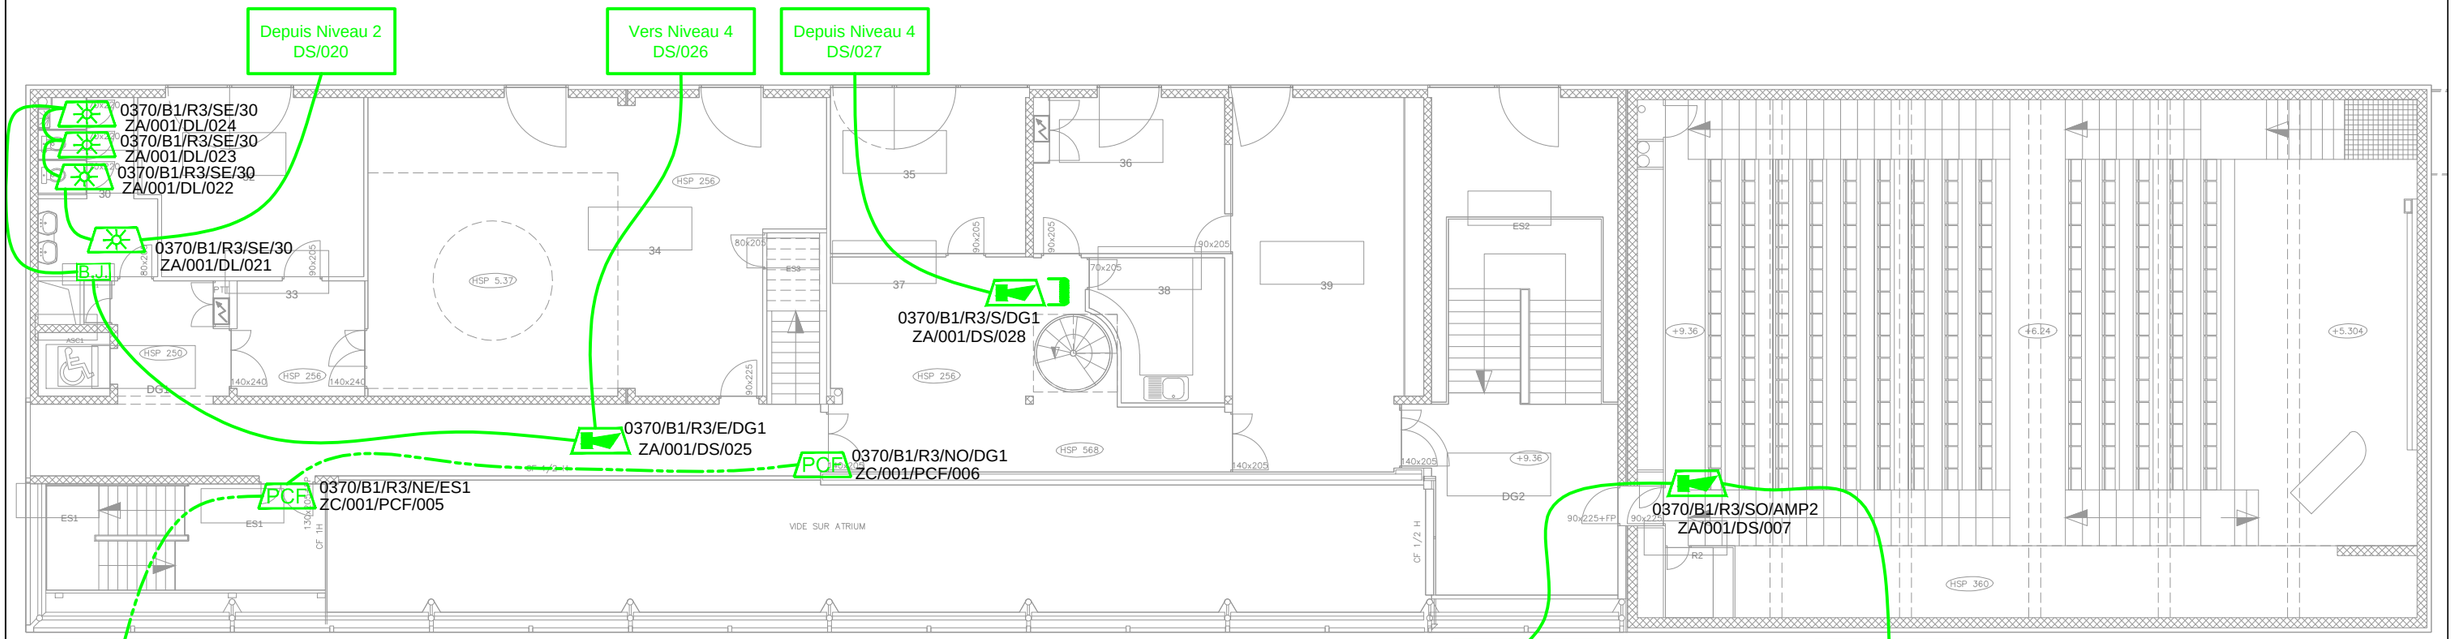

- Bus Adressable - 1P0.8 CR1 Sans Ecran
- Bus Adressable - 1P0.8 SYS1
- Câble - 2P0.8 SYS1 Réarmement OSID
- Ligne PCF - 2x1.5 U1000
- Ligne Sirènes & Alimentation 24V - 2X1.5 CR1 Sans Ecran
- Report Information - 1P0.8 SYT1


MAJ RETOUR CHANTIER

IND.	DATE	DES	VERIF	DESIGNATION
A	15.10.21	H.T.	G.R.	15.10.21
0	12.03.21	H.T.	G.R.	CREATION DU PLAN

UNISTRA-ATRIUM - STRASBOURG
SYSTEME DE SECURITE INCENDIE
PLAN D'IMPLANTATION
NIVEAU 3 / MES

Ce document est la propriété de CHUBB France et ne peut être reproduit sans son autorisation

N° Projet/chantier: N°: 428J186362
FICHIER INF. N°: 428J186362.DWG
PLAN N°: 428J186362-35
FOLIO N°: 25

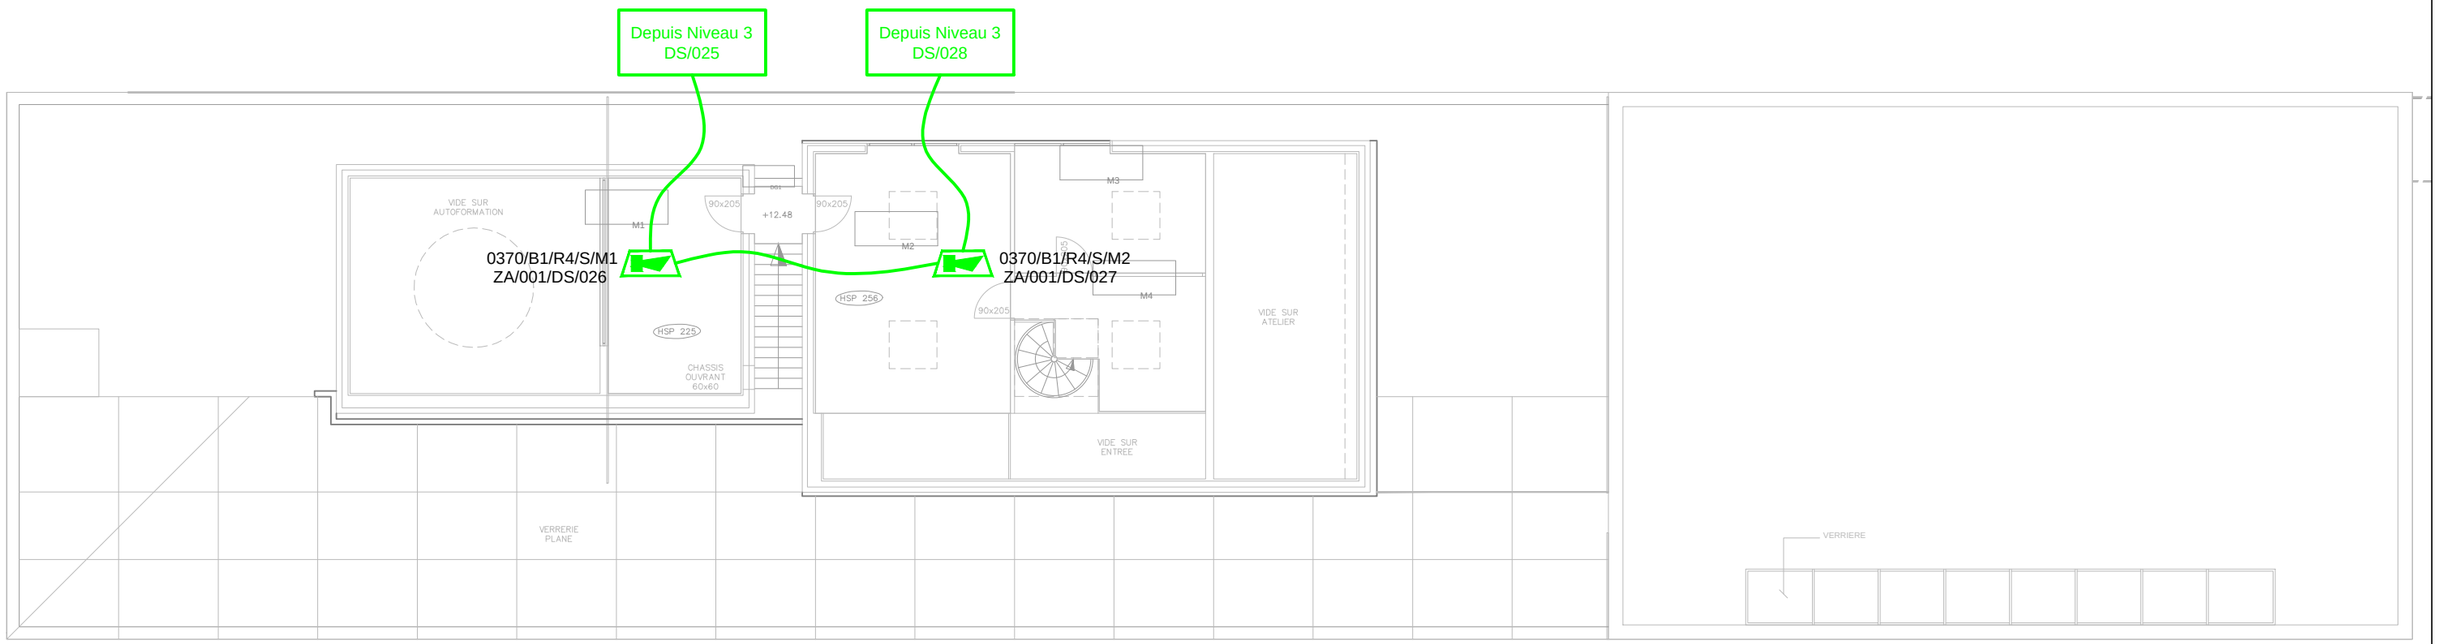


- Bus Adressable - 1P0.8 CR1 Sans Ecran
- Bus Adressable - 1P0.8 SYS1
- Câble - 2P0.8 SYS1 Réarmement OSID
- Ligne PCF - 2x1.5 U1000
- Ligne Sirènes & Alimentation 24V - 2X1.5 CR1 Sans Ecran
- Report Information - 1P0.8 SYT1

IND.	DATE	DES	VERIF	DESIGNATION
A	15.10.21	H.T.	G.R.	MAJ RETOUR CHANTIER
0	12.03.21	H.T.	G.R.	CREATION DU PLAN

UNISTRA-ATRIUM - STRASBOURG
SYSTEME DE SECURITE INCENDIE
PLAN D'IMPLANTATION
NIVEAU 3 / MES

Ce document est la propriété de CHUBB France et ne peut être reproduit sans son autorisation

N° Projet/chantier: N°: 428J186362
FICHIER INF. N°: 428J186362.DWG
PLAN N°: 428J186362-36
FOLIO N°: 26

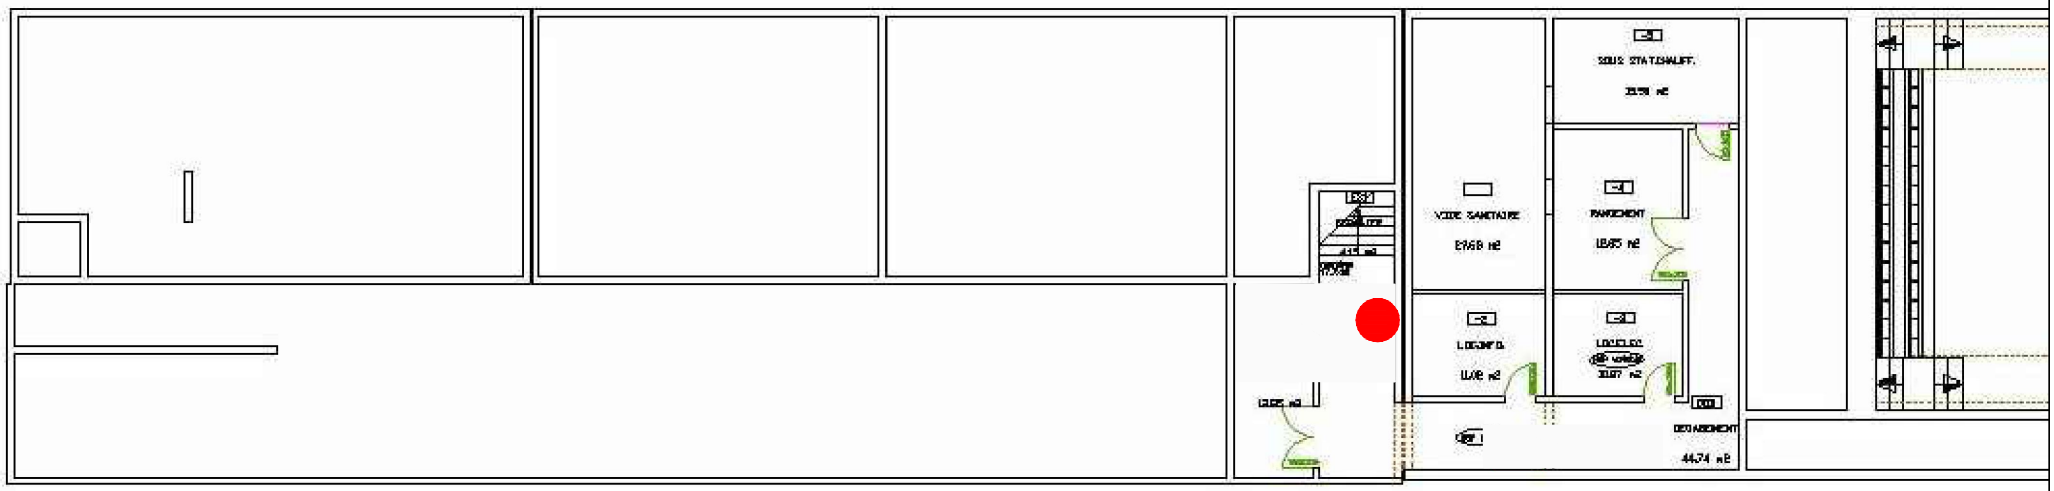

ZDM101

Zone d'Alarme: Tout le Bâtiment

Zone de Compartimentage: Tout le Bâtiment


0	12.03.21	H.T.	G.R.	CREATION DU PLAN	
IND.	DATE	DES	VERIF	DESIGNATION	

UNISTRA-ATRIUM - STRASBOURG
SYSTEME DE SECURITE INCENDIE
PLAN DE ZONES
SOUS-SOL

Ce document est la propriété de CHUBB France et ne peut être reproduit sans son autorisation

N° Projet/chantier: N°:	FICHIER INF. N°:
428J186362	428J186362.DWG

PLAN N°:	FOLIO N°:
428J186362-30	30

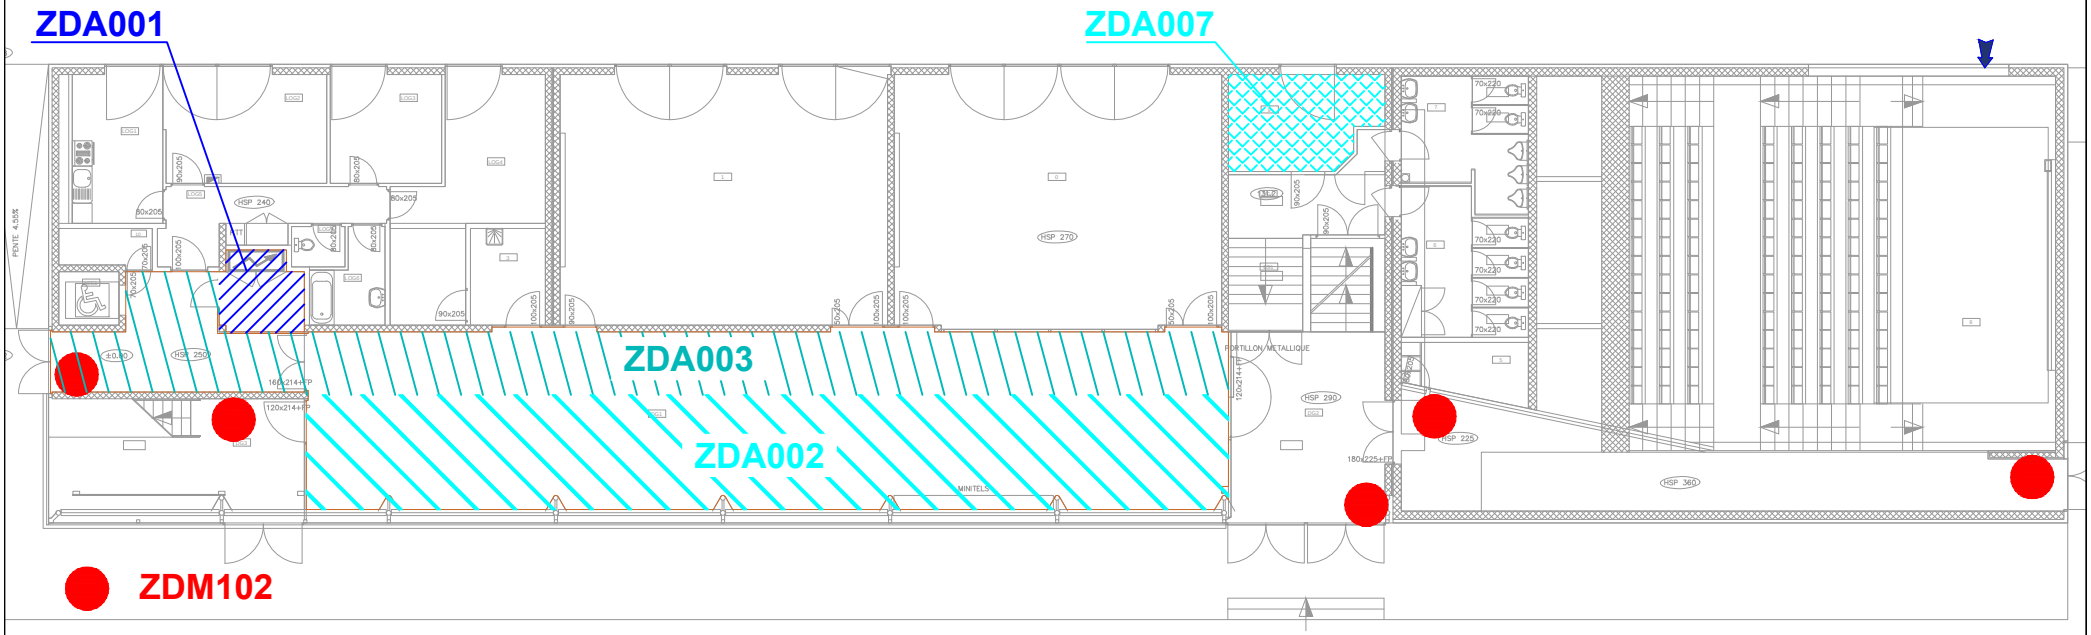

Zone d'Alarme: Tout le Bâtiment

Zone de Compartimentage: Tout le Bâtiment

Chubb


IND.	DATE	DES	VERIF	DESIGNATION
0	12.03.21	H.T.	G.R.	CREATION DU PLAN

UNISTRA-ATRIUM - STRASBOURG
SYSTEME DE SECURITE INCENDIE
PLAN DE ZONES
RDC

Ce document est la propriété de CHUBB France et ne peut être reproduit sans son autorisation

N° Projet/chantier: N°:	FICHIER INF. N°:
428J186362	428J186362.DWG

PLAN N°:	FOLIO N°:
428J186362-31	31

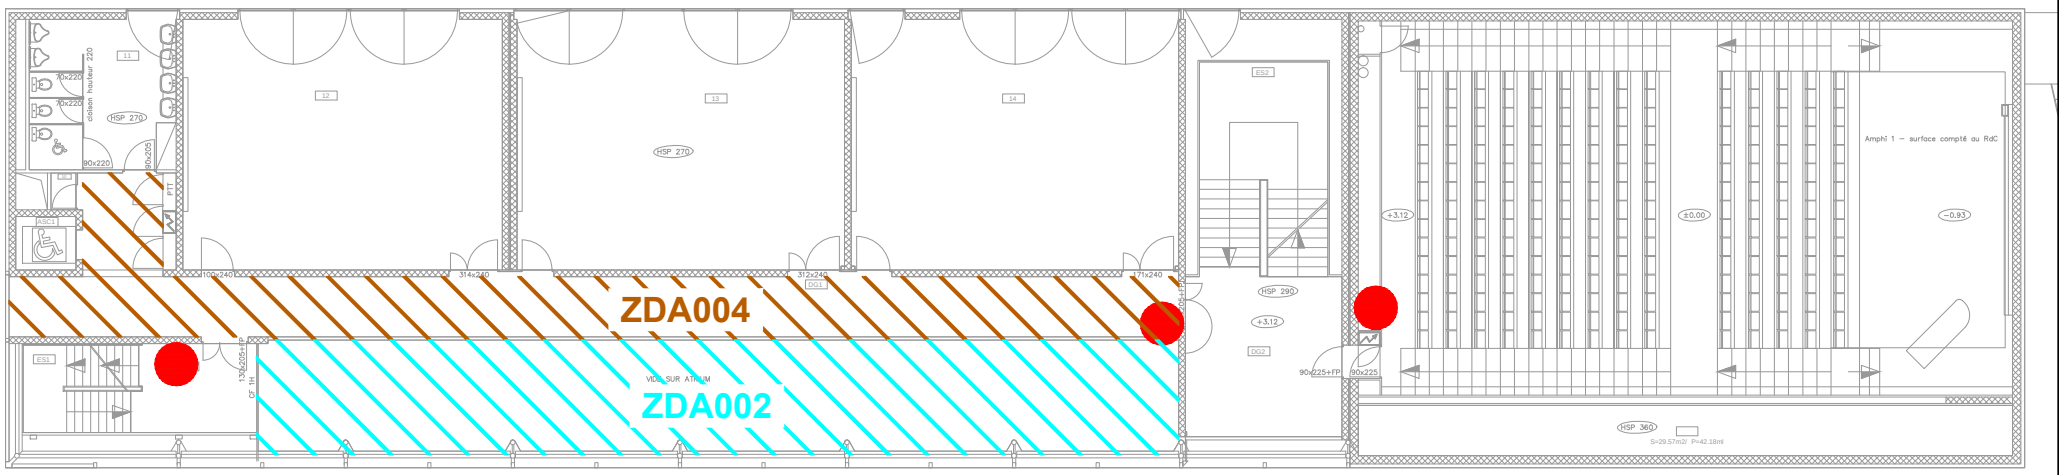

Zone d'Alarme: Tout le Bâtiment

Zone de Compartimentage: Tout le Bâtiment


0	12.03.21	H.T.	G.R.	CREATION DU PLAN	
IND.	DATE	DES	VERIF	DESIGNATION	

UNISTRA-ATRIUM - STRASBOURG
SYSTEME DE SECURITE INCENDIE
PLAN DE ZONES
NIVEAU 1

Ce document est la propriété de CHUBB France et ne peut être reproduit sans son autorisation

N° Projet/chantier: N°:	FICHIER INF. N°:
428J186362	428J186362.DWG

PLAN N°:	FOLIO N°:
428J186362-32	32

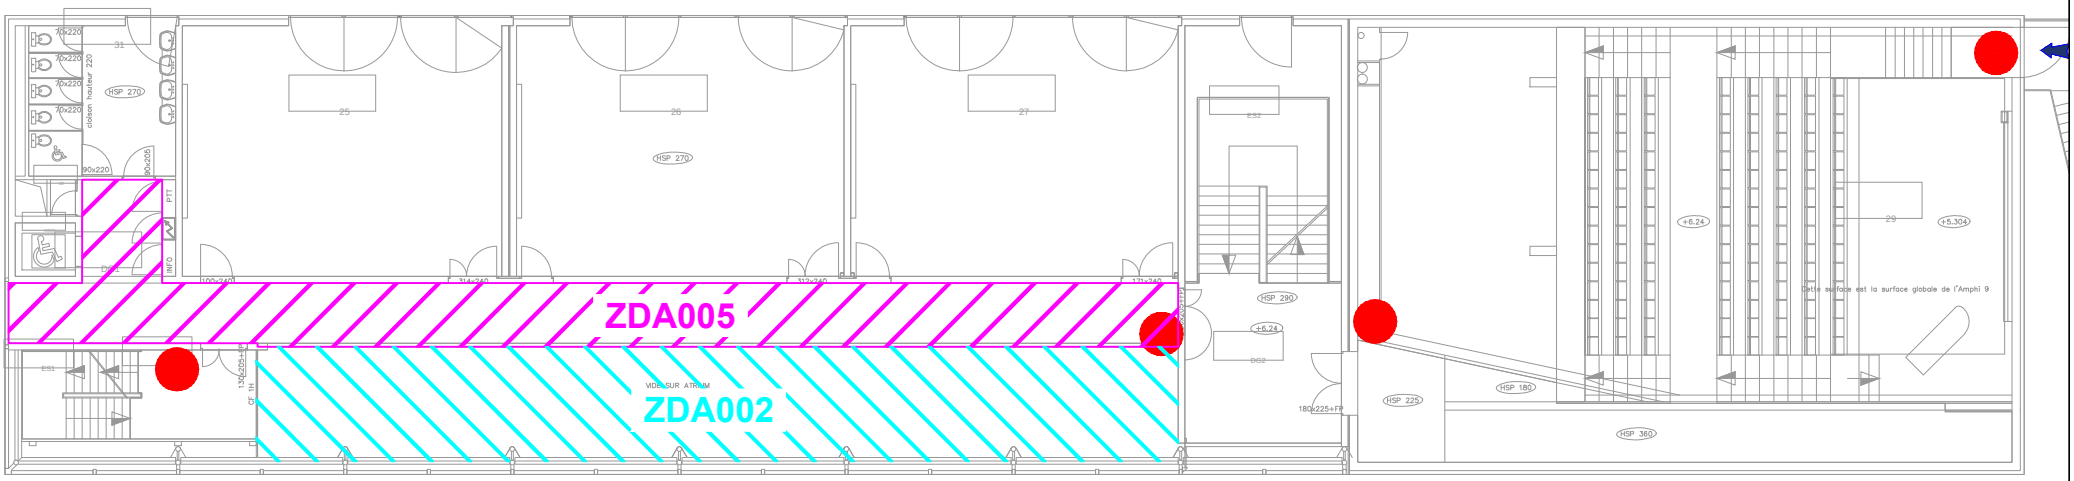

ZDM104

Zone d'Alarme: Tout le Bâtiment


Zone de Compartimentage: Tout le Bâtiment

IND.	DATE	DES	VERIF	DESIGNATION
0	12.03.21	H.T.	G.R.	CREATION DU PLAN

UNISTRA-ATRIUM - STRASBOURG
SYSTEME DE SECURITE INCENDIE
PLAN DE ZONES
NIVEAU 2

Ce document est la propriété de CHUBB France et ne peut être reproduit sans son autorisation

N° Projet/chantier: N°: 428J186362
FICHIER INF. N°: 428J186362.DWG
PLAN N°: 428J186362-33
FOLIO N°: 33

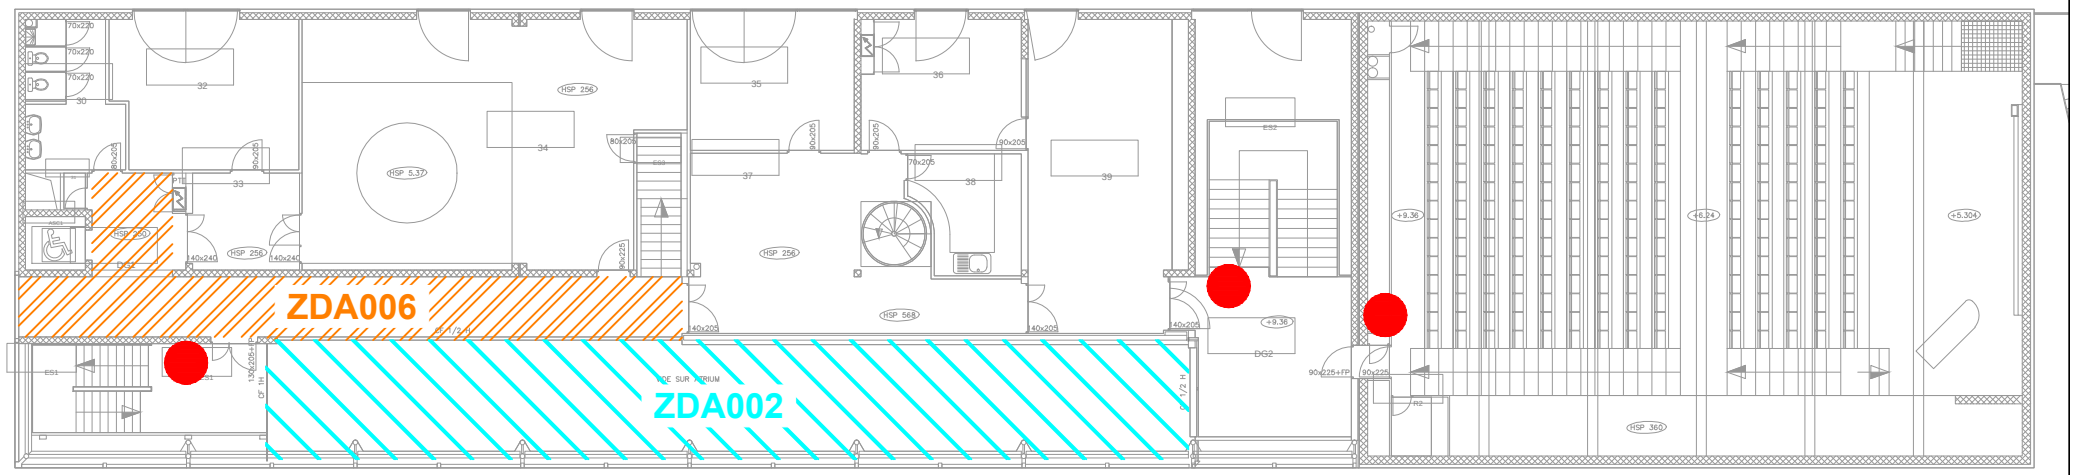

ZDM105

Zone d'Alarme: Tout le Bâtiment

Zone de Compartimentage: Tout le Bâtiment


0	12.03.21	H.T.	G.R.	CREATION DU PLAN	
IND.	DATE	DES	VERIF	DESIGNATION	

UNISTRA-ATRIUM - STRASBOURG
SYSTEME DE SECURITE INCENDIE
PLAN DE ZONES
NIVEAU 3

Ce document est la propriété de CHUBB France et ne peut être reproduit sans son autorisation

N° Projet/chantier: N°:	FICHIER INF. N°:
428J186362	428J186362.DWG

PLAN N°:	FOLIO N°:
428J186362-34	34

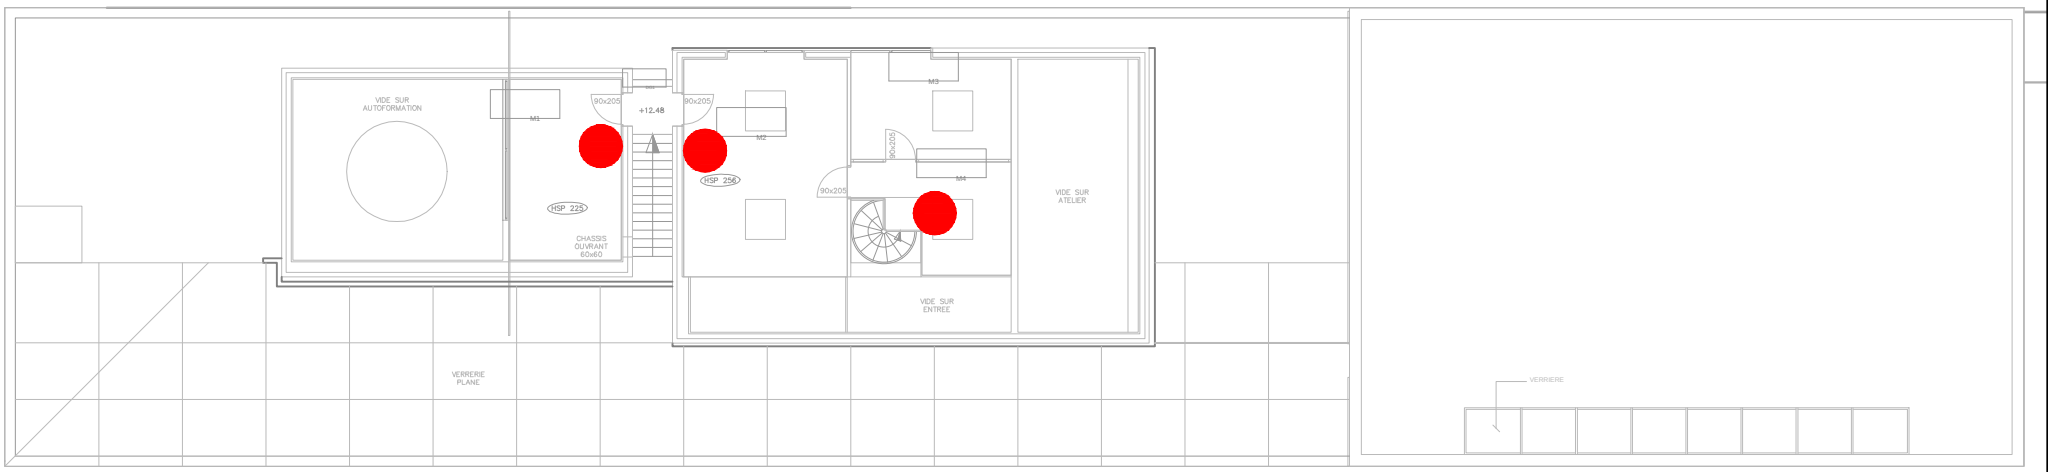

ZDM106

Zone d'Alarme: Tout le Bâtiment

Zone de Compartimentage: Tout le Bâtiment

0	12.03.21	H.T.	G.R.	CREATION DU PLAN	
IND.	DATE	DES	VERIF	DESIGNATION	

UNISTRA-ATRIUM - STRASBOURG
SYSTEME DE SECURITE INCENDIE
PLAN DE ZONES
NIVEAU 4

Ce document est la propriété de CHUBB France et ne peut être reproduit sans son autorisation

N° Projet/chantier: N°: 428J186362
FICHIER INF. N°: 428J186362.DWG
PLAN N°: 428J186362-35
FOLIO N°: 35