
R-1 RDC R+1 R+2 R+3 R+4

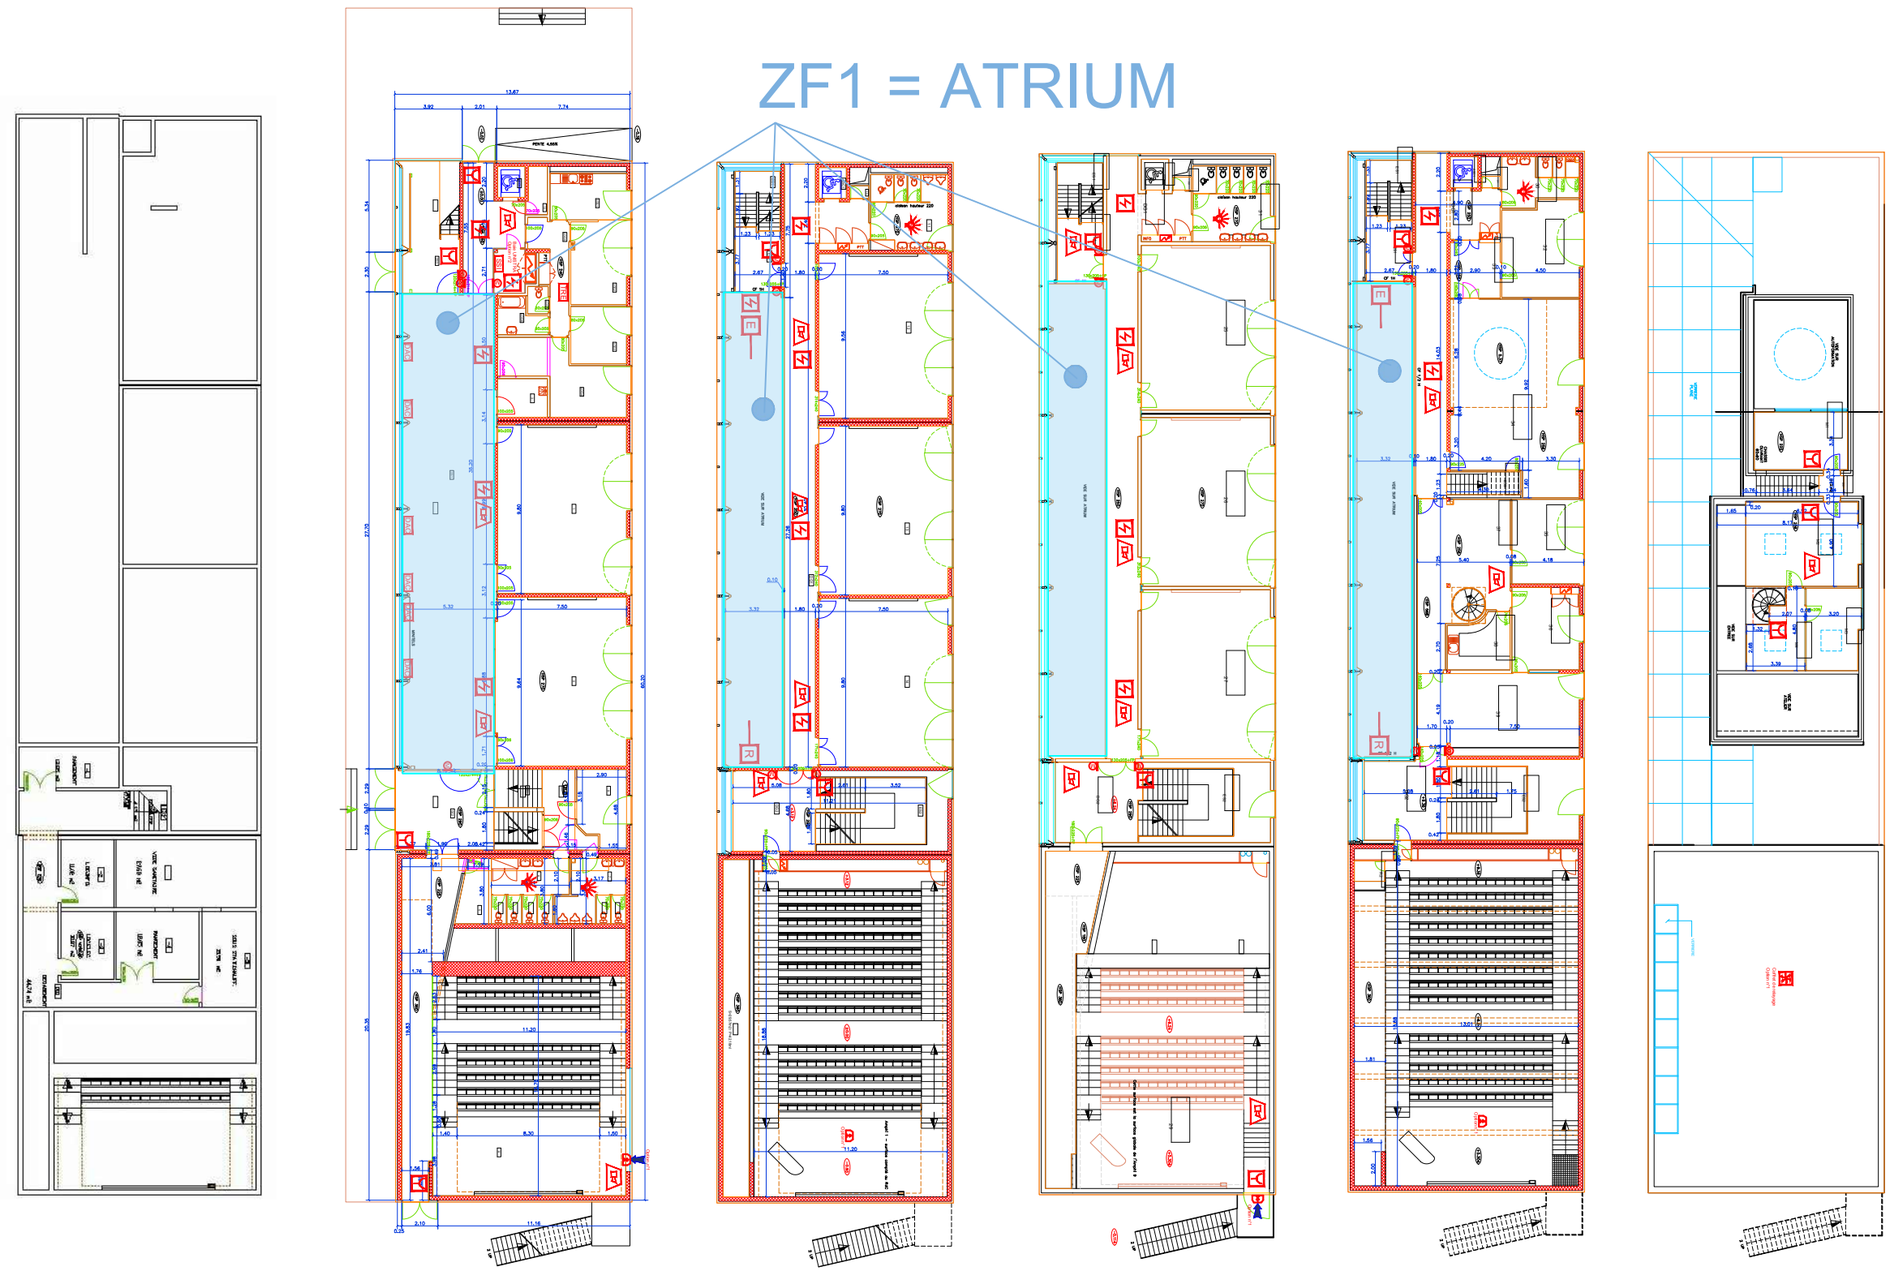

ZC1 Compartimentage = bâtiment

ZA = bâtiment

DOE

©