
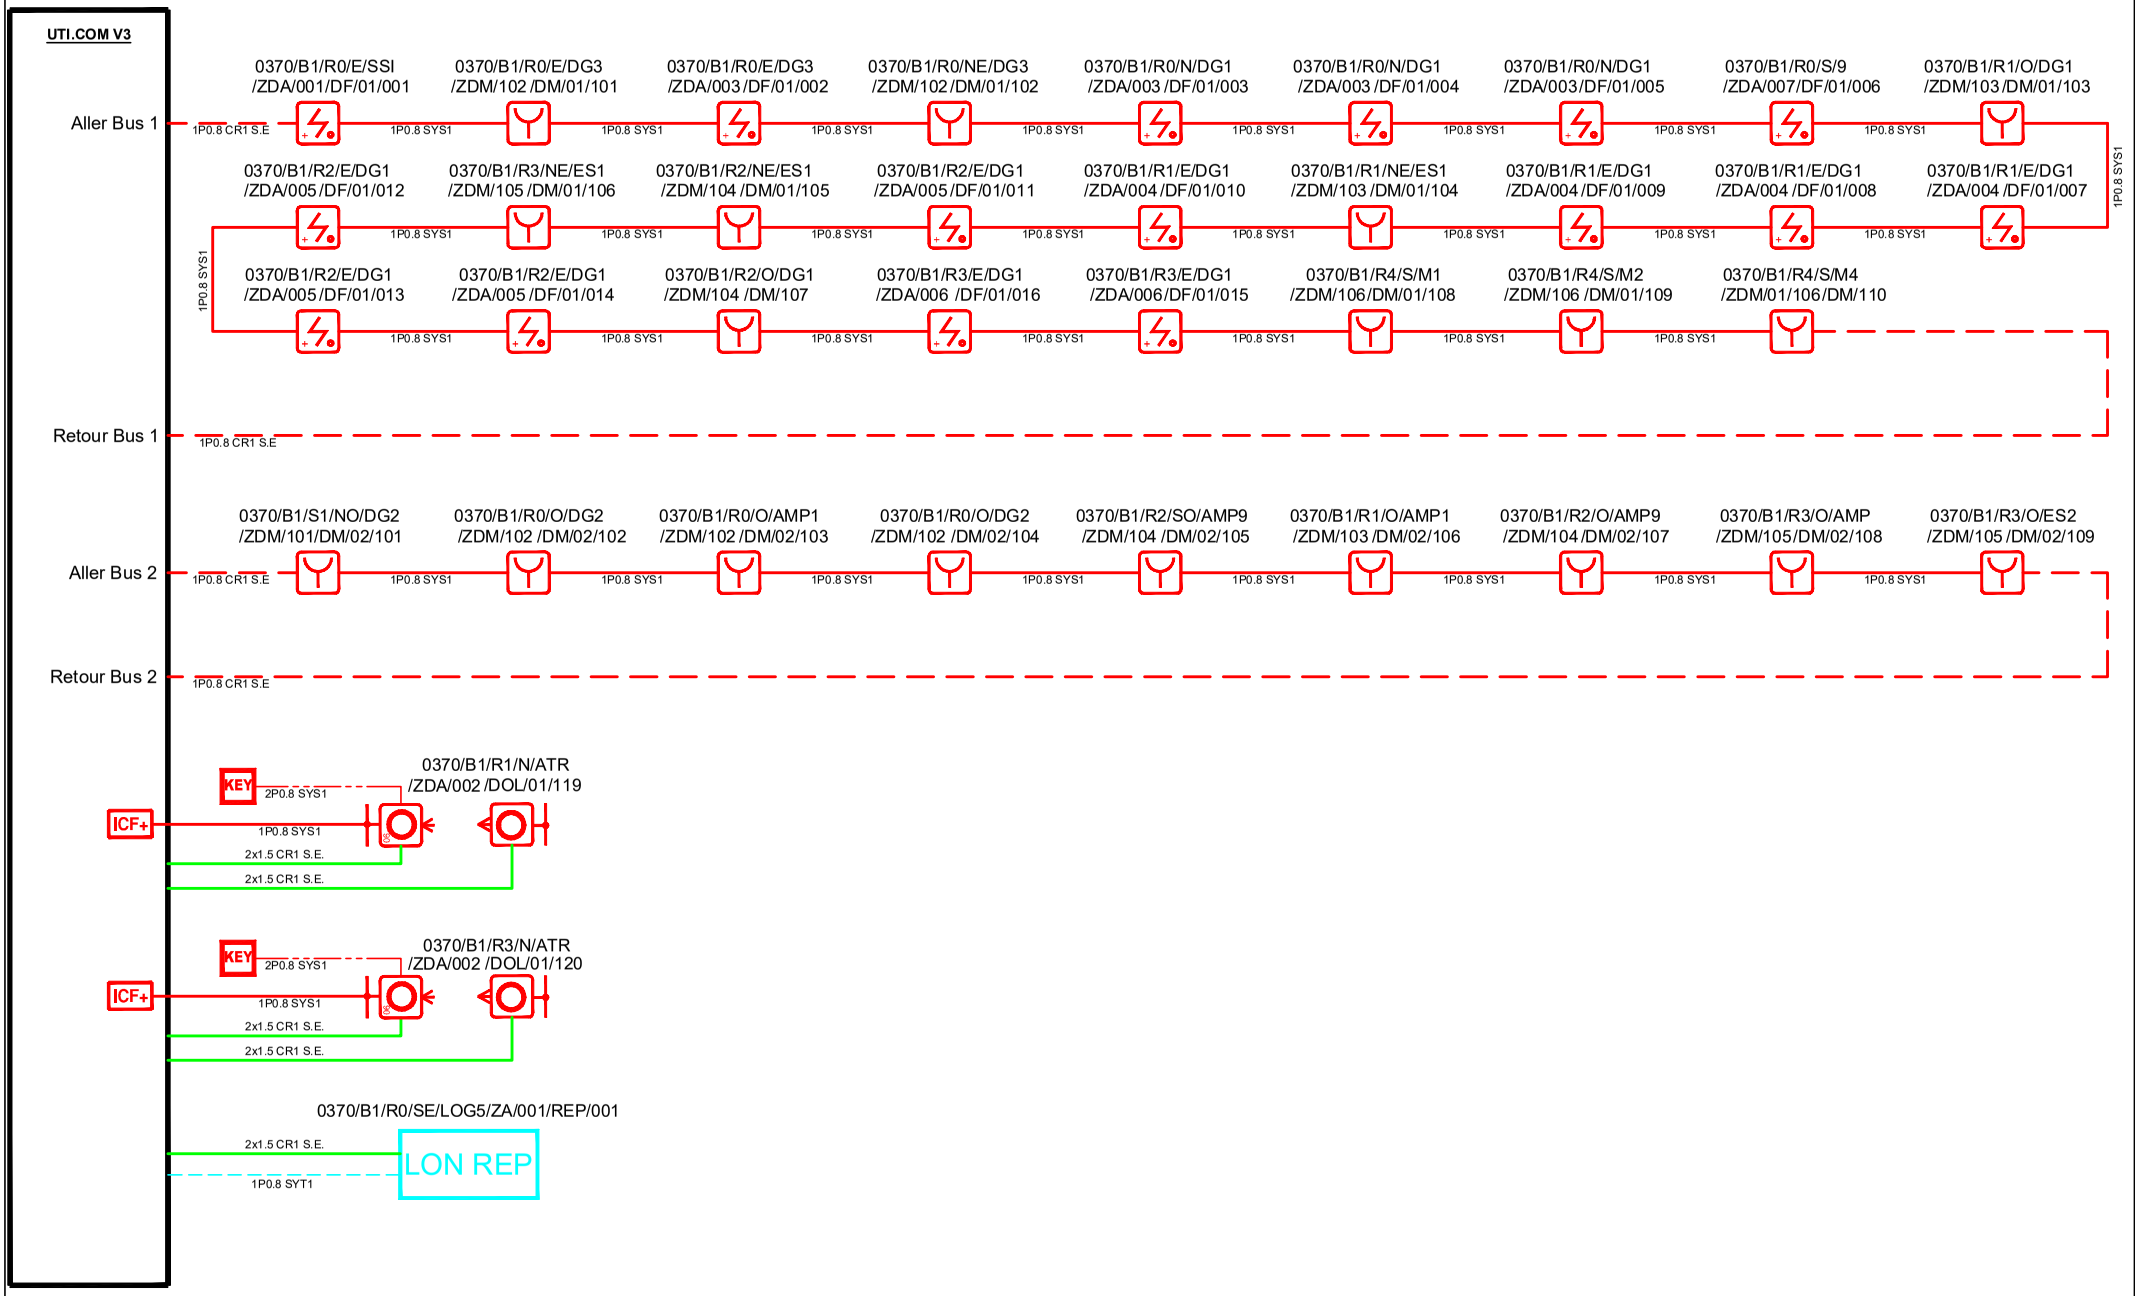


IND.	DATE	DES	VERIF	DESIGNATION
A	15.10.21	H.T.	G.R.	MAJ RETOUR CHANTIER
0	12.03.21	H.T.	G.R.	CREATION DU PLAN

UNISTRA-ATRIUM - STRASBOURG
SYSTEME DE SECURITE INCENDIE
SYNOPTIQUE DE CABLAGE
DETECTION INCENDIE

Ce document est la propriété de CHUBB France et ne peut être reproduit sans son autorisation

N° Projet/chantier: N°: 428J186362
FICHIER INF. N°: 428J186362.DWG
PLAN N°: 428J186362-10
FOLIO N°: 10

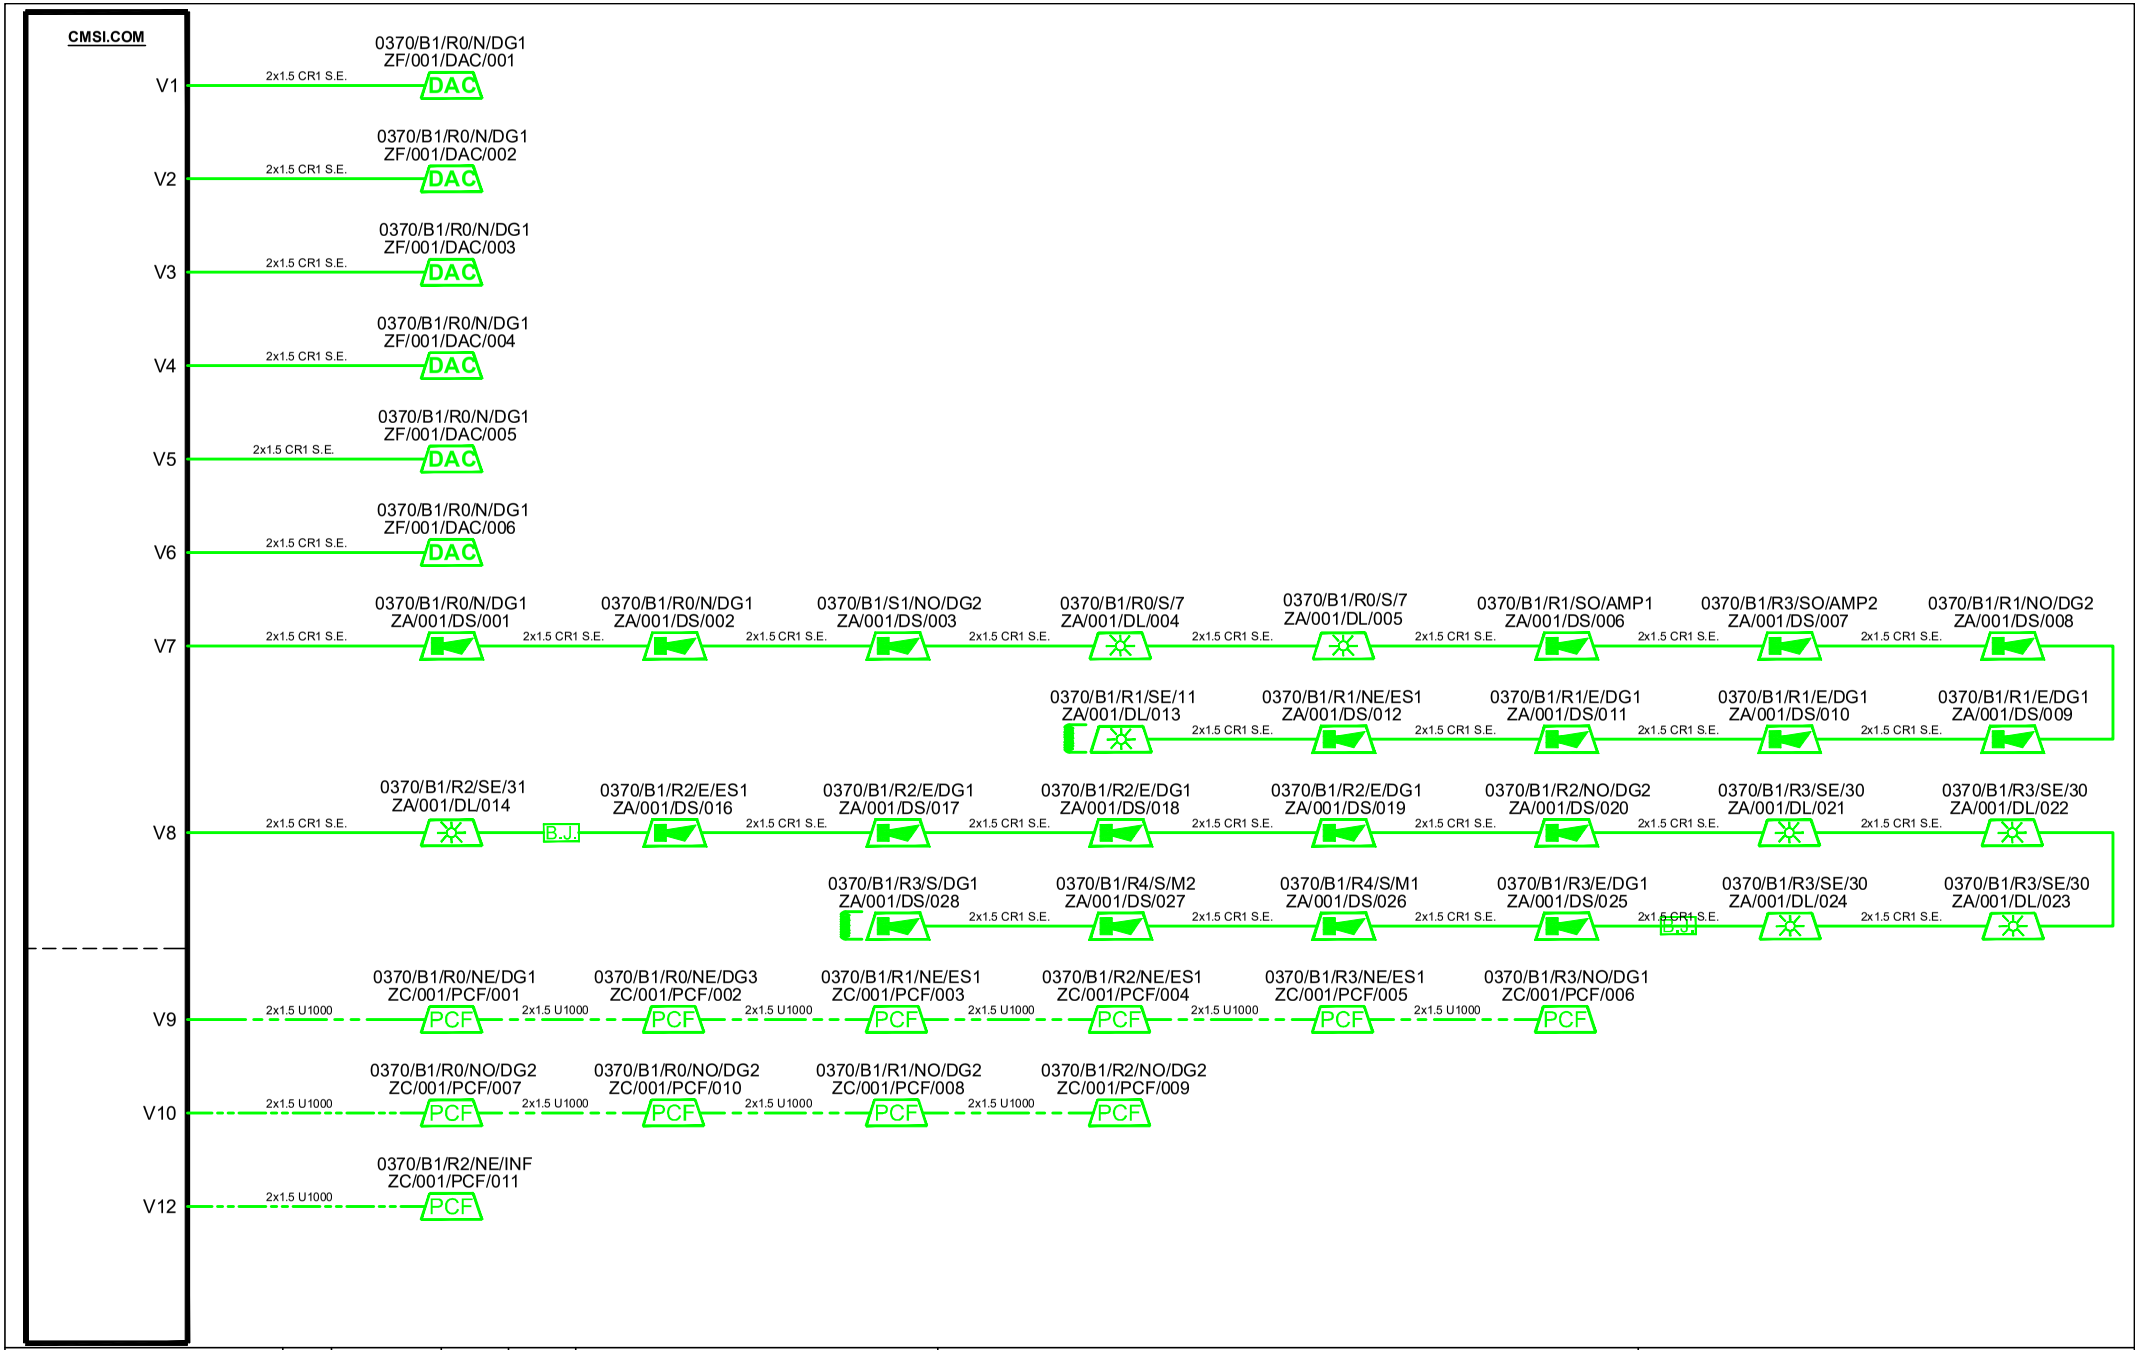

IND.	DATE	DES	VERIF	DESIGNATION
A	15.10.21	H.T.	G.R.	MAJ RETOUR CHANTIER
0	12.03.21	H.T.	G.R.	CREATION DU PLAN

UNISTRA-ATRIUM - STRASBOURG
SYSTEME DE SECURITE INCENDIE
SYNOPTIQUE DE CABLAGE
EVACUATION & MISE EN SECURITE

Ce document est la propriété de CHUBB France et ne peut être reproduit sans son autorisation

N° Projet/chantier: N°: 428J186362
FICHIER INF. N°: 428J186362.DWG
PLAN N°: 428J186362-11
FOLIO N°: 11