
DCE

Carnet de Plans


SAINT CHARLES 2
non concerné par le projet
SAINT CHARLES 1
Université Montpellier III
Rue Sainte-Lucie
Boulevard
Broussonnet
Place Albert 1er
Rue Armand Gauthier
Quai
Rue du Professeur Henri Serre
Rue Joachim Gabriel Collet
Rue Providence
Rue Pasteur
Rue Dubreuil
Rue du Dahomey
Rue Achille Bégé
Rue Lallemand
Rue Bonnard
Rue Saint Charles
Rue Auguste
Rue Saizade
Rue Encios des Carmes
Rue Henri Serre
Rue Joseph Jaumes
Rue Jean Jaurès
Rue Pleigne
Rue Moissac
Rue Alexis Jaubert
Rue Françoise de Grignan
Rue Amphoux
Rue Cavalerie
Rue Fulcrand
Rue Taverne Bouteillet
Rue Jean Jaurès
Rue Joseph Jaumes
Rue Jean Jaurès
Rue Jean Jaurès
Rue Jean Jaurès

DCE

EDL 00

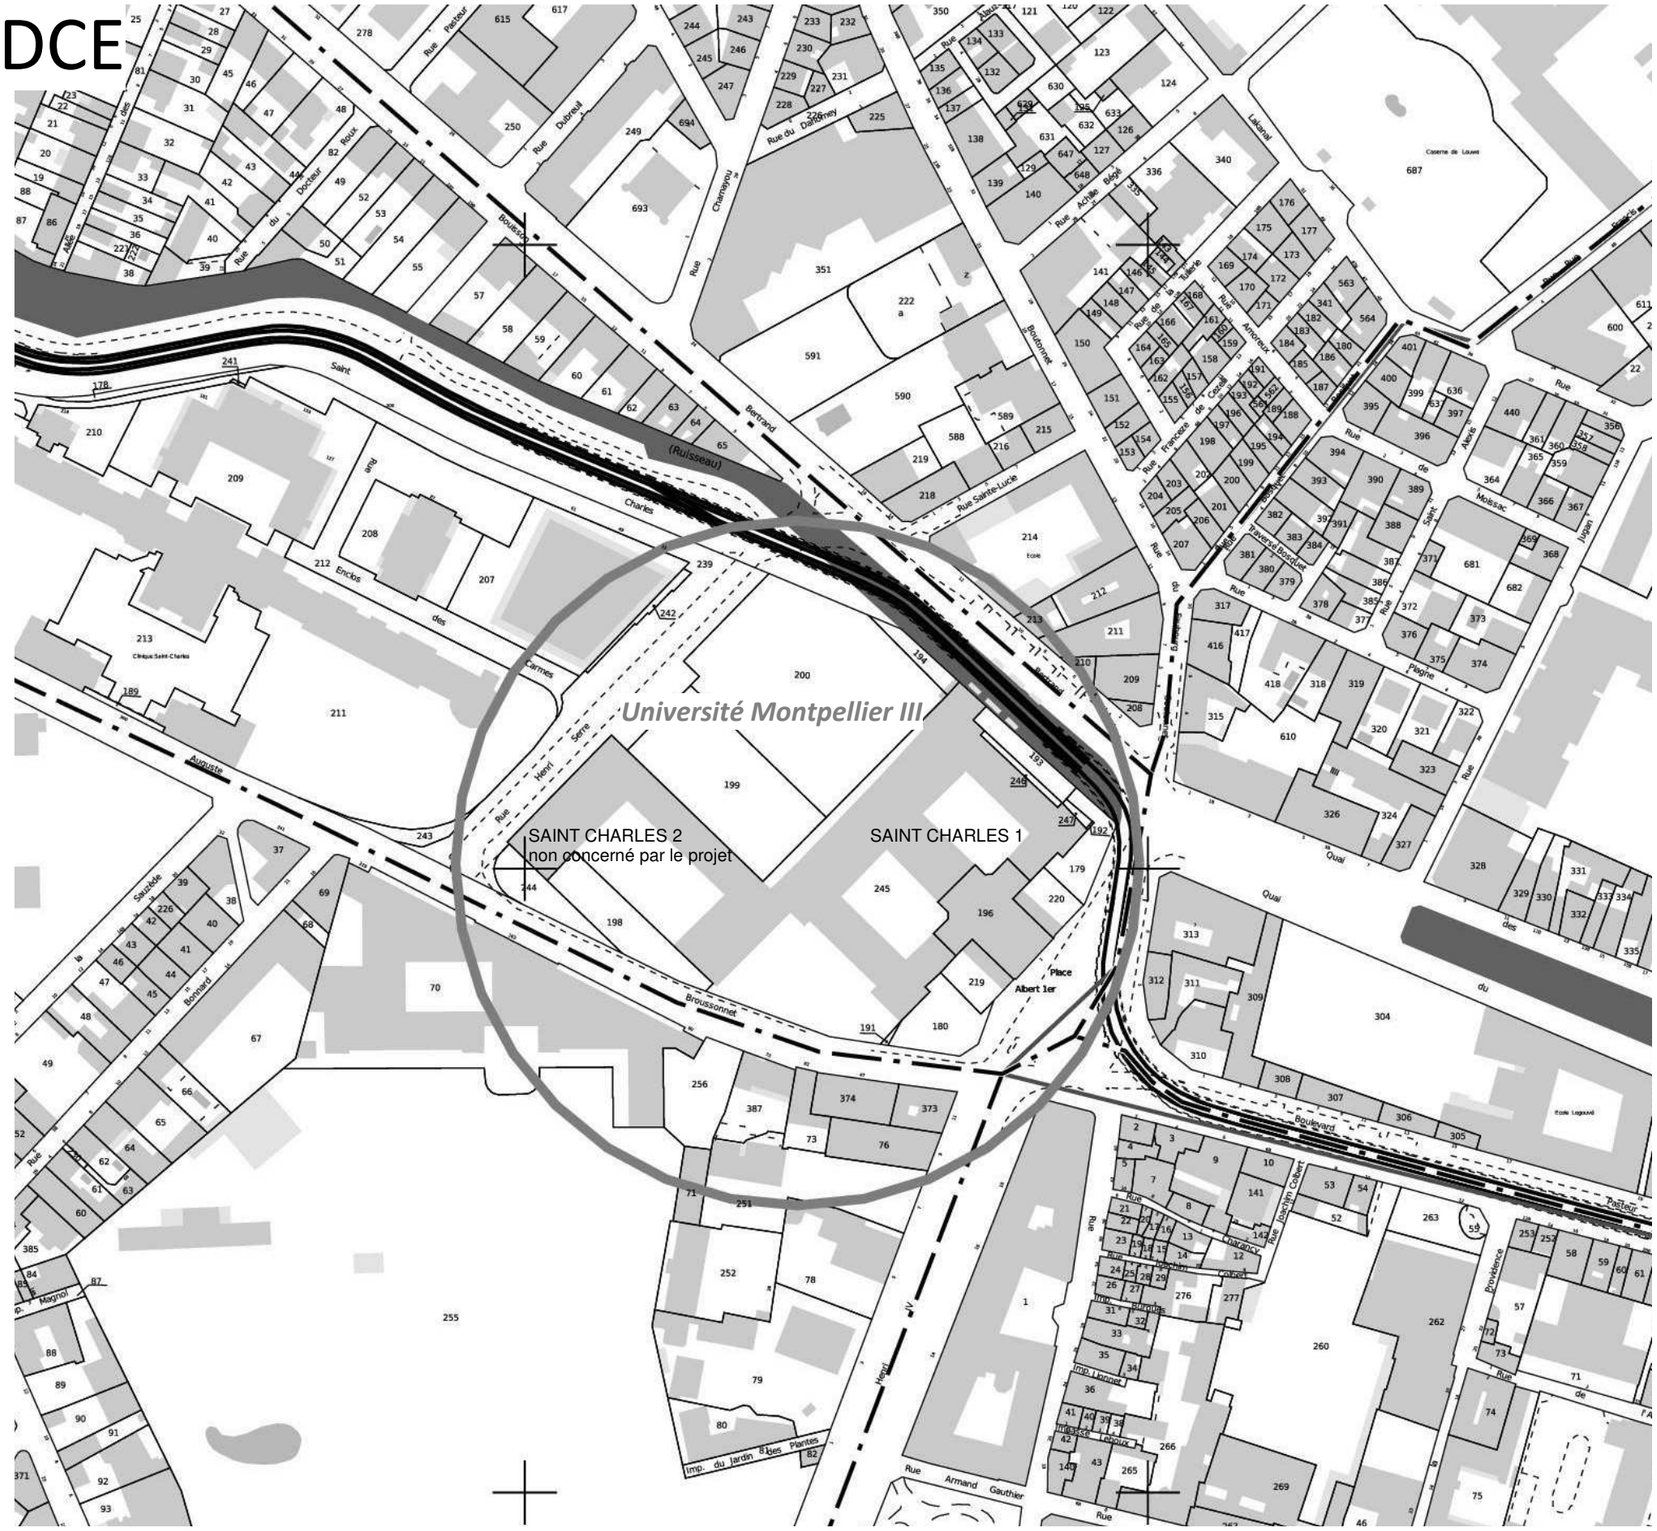

- TRANCHE FERME Désenfumage BIBLIOTHEQUE
- TRANCHE OPTIONNELLE 1 VMC Sanitaires RdC - R+2 et bureaux R+1
- TRANCHE OPTIONNELLE 2 Reprise Plafonds et Murs suite Infiltrations
- TRANCHE OPTIONNELLE 3 Porte d'accés AILE DES INCURABLES
- TRANCHE OPTIONNELLE 4 Faux plafond et relamping HALL
- TRANCHE OPTIONNELLE 5 Traitement thermique ENTREE PRINCIPALE
- TRANCHE OPTIONNELLE 6 Sol PVC ADMINISTRATION
- TRANCHE OPTIONNELLE 7 Eclairage extérieur CHEMINEMENT PMR

Atelier Audrey Sierri

16 boulevard Montpellieret - 34250 PALAVAS LES FLOTS

06 83 64 21 41 - a u d r e y @ s i e r r i . a r c h i

architecte dplg - n°070395 Conseil régional d'Occitanie

Coordinateur SSI - Cabinet PREVENTIA - Grégory Lotteau
06 82 95 47 46 - gl@cabinetpreventia.fr

Bureau d'Etudes CVC - BETSO - Alain SAMPER
04 67 69 12 20 - a.samper@betso.fr

Bureau de Contrôle - SUD EST PREVENTION - Yannick Le Bars 06 64 13 59 80

Université Montpellier 3 - SAINT CHARLES
rue du Professeur Henri SERRE - 34000 MONTPELLIER


RECTORAT DE MONTPELLIER
31 Rue de l'Université - 34000 MONTPELLIER

EDL 00 - Plan Rez-de-chaussée - Repérage Travaux

Date :	22 juillet 2026	*Echelle :*	Comme indiqué
Modifié le :		*Phase :*	DCE
Numéro du projet :	312		

DCE

EDL 01

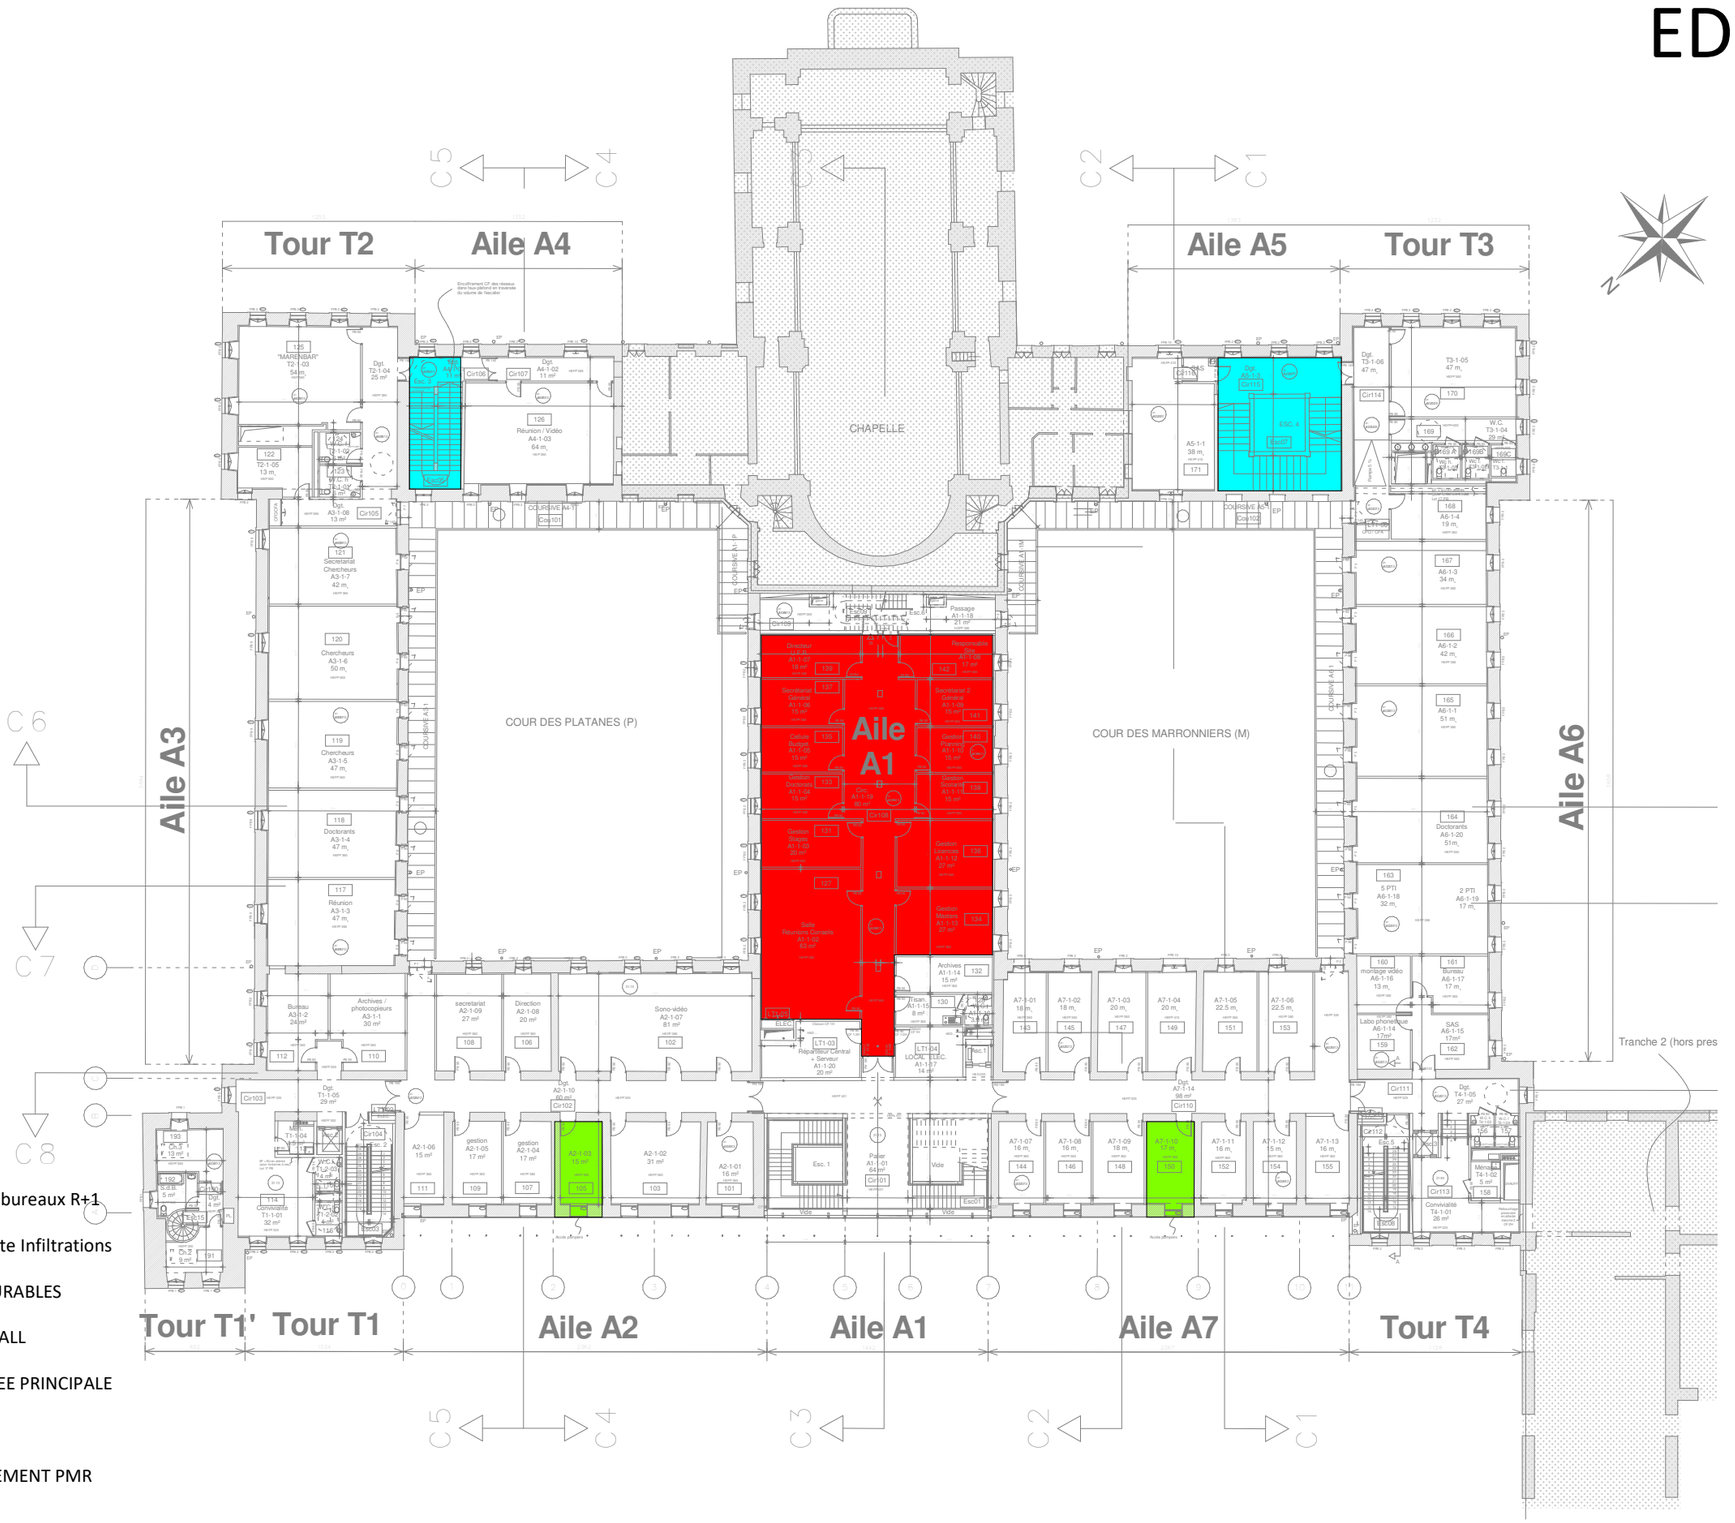

- TRANCHE FERME Désenfumage BIBLIOTHEQUE
- TRANCHE OPTIONNELLE 1 VMC Sanitaires RdC - R+2 et bureaux R+1
- TRANCHE OPTIONNELLE 2 Reprise Plafonds et Murs suite Infiltrations
- TRANCHE OPTIONNELLE 3 Porte d'accés AILE DES INCURABLES
- TRANCHE OPTIONNELLE 4 Faux plafond et relamping HALL
- TRANCHE OPTIONNELLE 5 Traitement thermique ENTREE PRINCIPALE
- TRANCHE OPTIONNELLE 6 Sol PVC ADMINISTRATION
- TRANCHE OPTIONNELLE 7 Eclairage extérieur CHEMINEMENT PMR

Atelier Audrey Sierri

16 boulevard Montpellieret - 34250 PALAVAS LES FLOTS

06 83 64 21 41 - audrey@sierri.archi

architecte dplg - n°070395 Conseil régional d'Occitanie

Coordinateur SSI - Cabinet PREVENTIA - Grégory Lotteau
06 82 95 47 46 - gl@cabinetpreventia.fr

Bureau d'Etudes CVC - BETSO - Alain SAMPER
04 67 69 12 20 - a.samper@betso.fr

Bureau de Contrôle - SUD EST PREVENTION - Yannick Le Bars 06 64 13 59 80

Université Montpellier 3 - SAINT CHARLES
rue du Professeur Henri SERRE - 34000 MONTPELLIER

RECTORAT DE MONTPELLIER
31 Rue de l'Université - 34000 MONTPELLIER

EDL 01 - Plan R+1 - Repérage Travaux

Date :	22 juillet 2026	*Echelle :*	Comme indiqué
Modifié le :		*Phase :*	DCE
Numéro du projet :	312		

DCE

EDL 02



- TRANCHE FERME Désenfumage BIBLIOTHEQUE
- TRANCHE OPTIONNELLE 1 VMC Sanitaires RdC - R+2 et bureaux R+1
- TRANCHE OPTIONNELLE 2 Reprise Plafonds et Murs suite Infiltrations
- TRANCHE OPTIONNELLE 3 Porte d'accés AILE DES INCURABLES
- TRANCHE OPTIONNELLE 4 Faux plafond et relamping HALL
- TRANCHE OPTIONNELLE 5 Traitement thermique ENTREE PRINCIPALE
- TRANCHE OPTIONNELLE 6 Sol PVC ADMINISTRATION
- TRANCHE OPTIONNELLE 7 Eclairage extérieur CHEMINEMENT PMR

Atelier Audrey Sierri

16 boulevard Montpellieret - 34250 PALAVAS LES FLOTS

06 83 64 21 41 - audrey@sierri.archi

architecte dplg - n°070395 Conseil régional d'Occitanie

Coordinateur SSI - Cabinet PREVENTIA - Grégory Lotteau
06 82 95 47 46 - gl@cabinetpreventia.fr

Bureau d'Etudes CVC - BETSO - Alain SAMPER
04 67 69 12 20 - a.samper@betso.fr

Bureau de Contrôle - SUD EST PREVENTION - Yannick Le Bars 06 64 13 59 80

Université Montpellier 3 - SAINT CHARLES
rue du Professeur Henri SERRE - 34000 MONTPELLIER


RECTORAT DE MONTPELLIER
31 Rue de l'Université - 34000 MONTPELLIER

EDL 02 - Plan R+2 - Repérage Travaux

Date :	22 juillet 2026	*Echelle :*	Comme indiqué
Modifié le :		*Phase :*	DCE
Numéro du projet :	312		

DCE

EDL 03

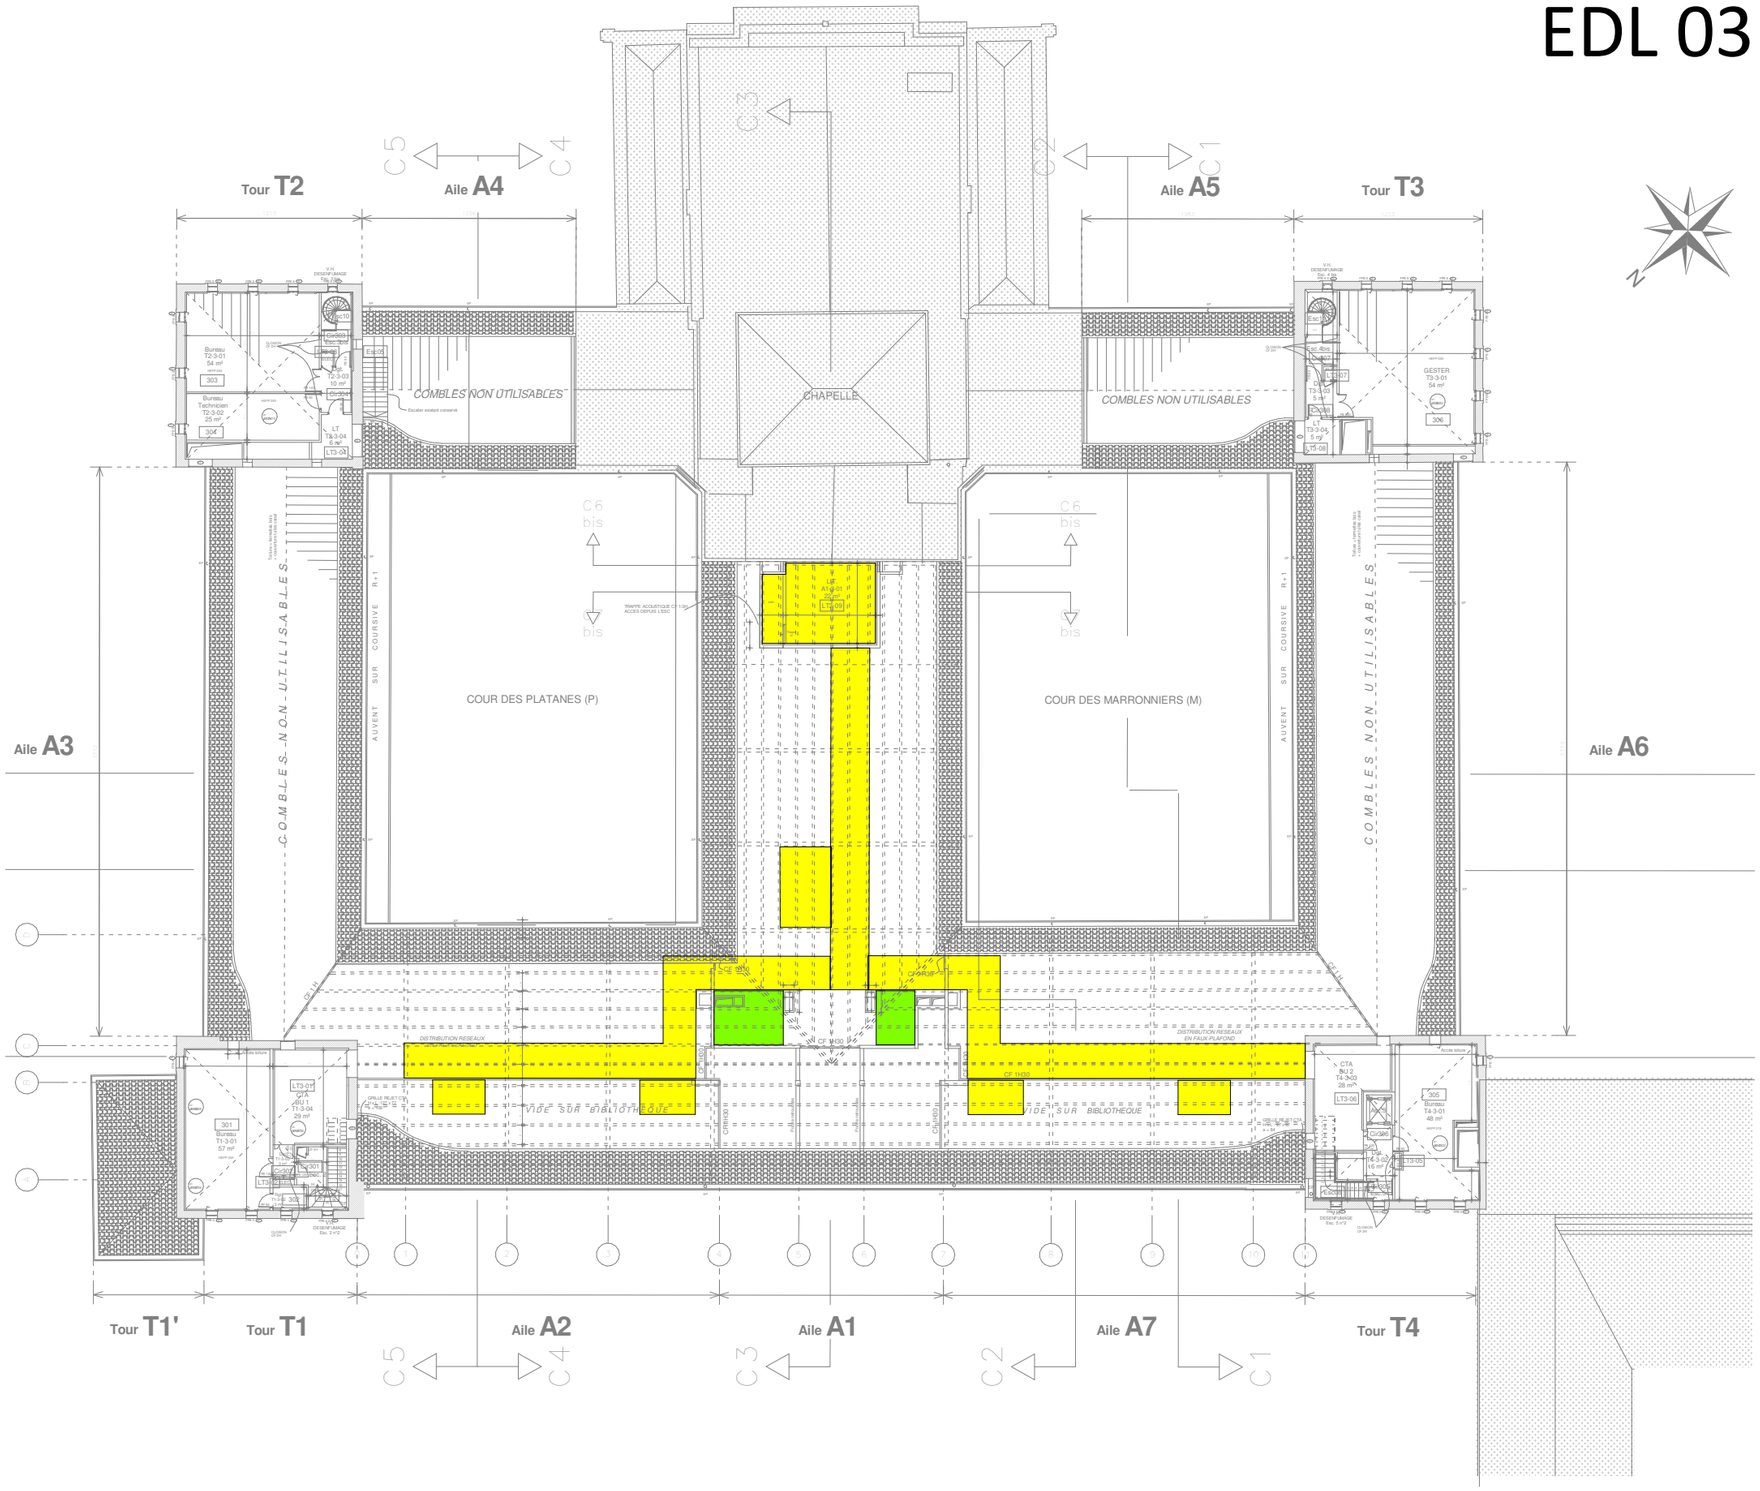

- TRANCHE FERME Désenfumage BIBLIOTHEQUE
- TRANCHE OPTIONNELLE 1 VMC Sanitaires RdC - R+2 et bureaux R+1
- TRANCHE OPTIONNELLE 2 Reprise Plafonds et Murs suite Infiltrations
- TRANCHE OPTIONNELLE 3 Porte d'accés AILE DES INCURABLES
- TRANCHE OPTIONNELLE 4 Faux plafond et relamping HALL
- TRANCHE OPTIONNELLE 5 Traitement thermique ENTREE PRINCIPALE
- TRANCHE OPTIONNELLE 6 Sol PVC ADMINISTRATION
- TRANCHE OPTIONNELLE 7 Eclairage extérieur CHEMINEMENT PMR

Atelier Audrey Sierri

16 boulevard Montpellieret - 34250 PALAVAS LES FLOTS

06 83 64 21 41 - audrey@sierri.archi

architecte dplg - n°070395 Conseil régional d'Occitanie

Coordinateur SSI - Cabinet PREVENTIA - Grégory Lotteau
06 82 95 47 46 - gl@cabinetpreventia.fr

Bureau d'Etudes CVC - BETSO - Alain SAMPER
04 67 69 12 20 - a.samper@betso.fr

Bureau de Contrôle - SUD EST PREVENTION - Yannick Le Bars 06 64 13 59 80

Université Montpellier 3 - SAINT CHARLES
rue du Professeur Henri SERRE - 34000 MONTPELLIER


RECTORAT DE MONTPELLIER
31 Rue de l'Université - 34000 MONTPELLIER

EDL 03 - Plan R+3 - Repérage Travaux

Date :	22 juillet 2026	*Echelle :*	Comme indiqué
Modifié le :		*Phase :*	DCE
Numéro du projet :	312		

DCE

EDL 04

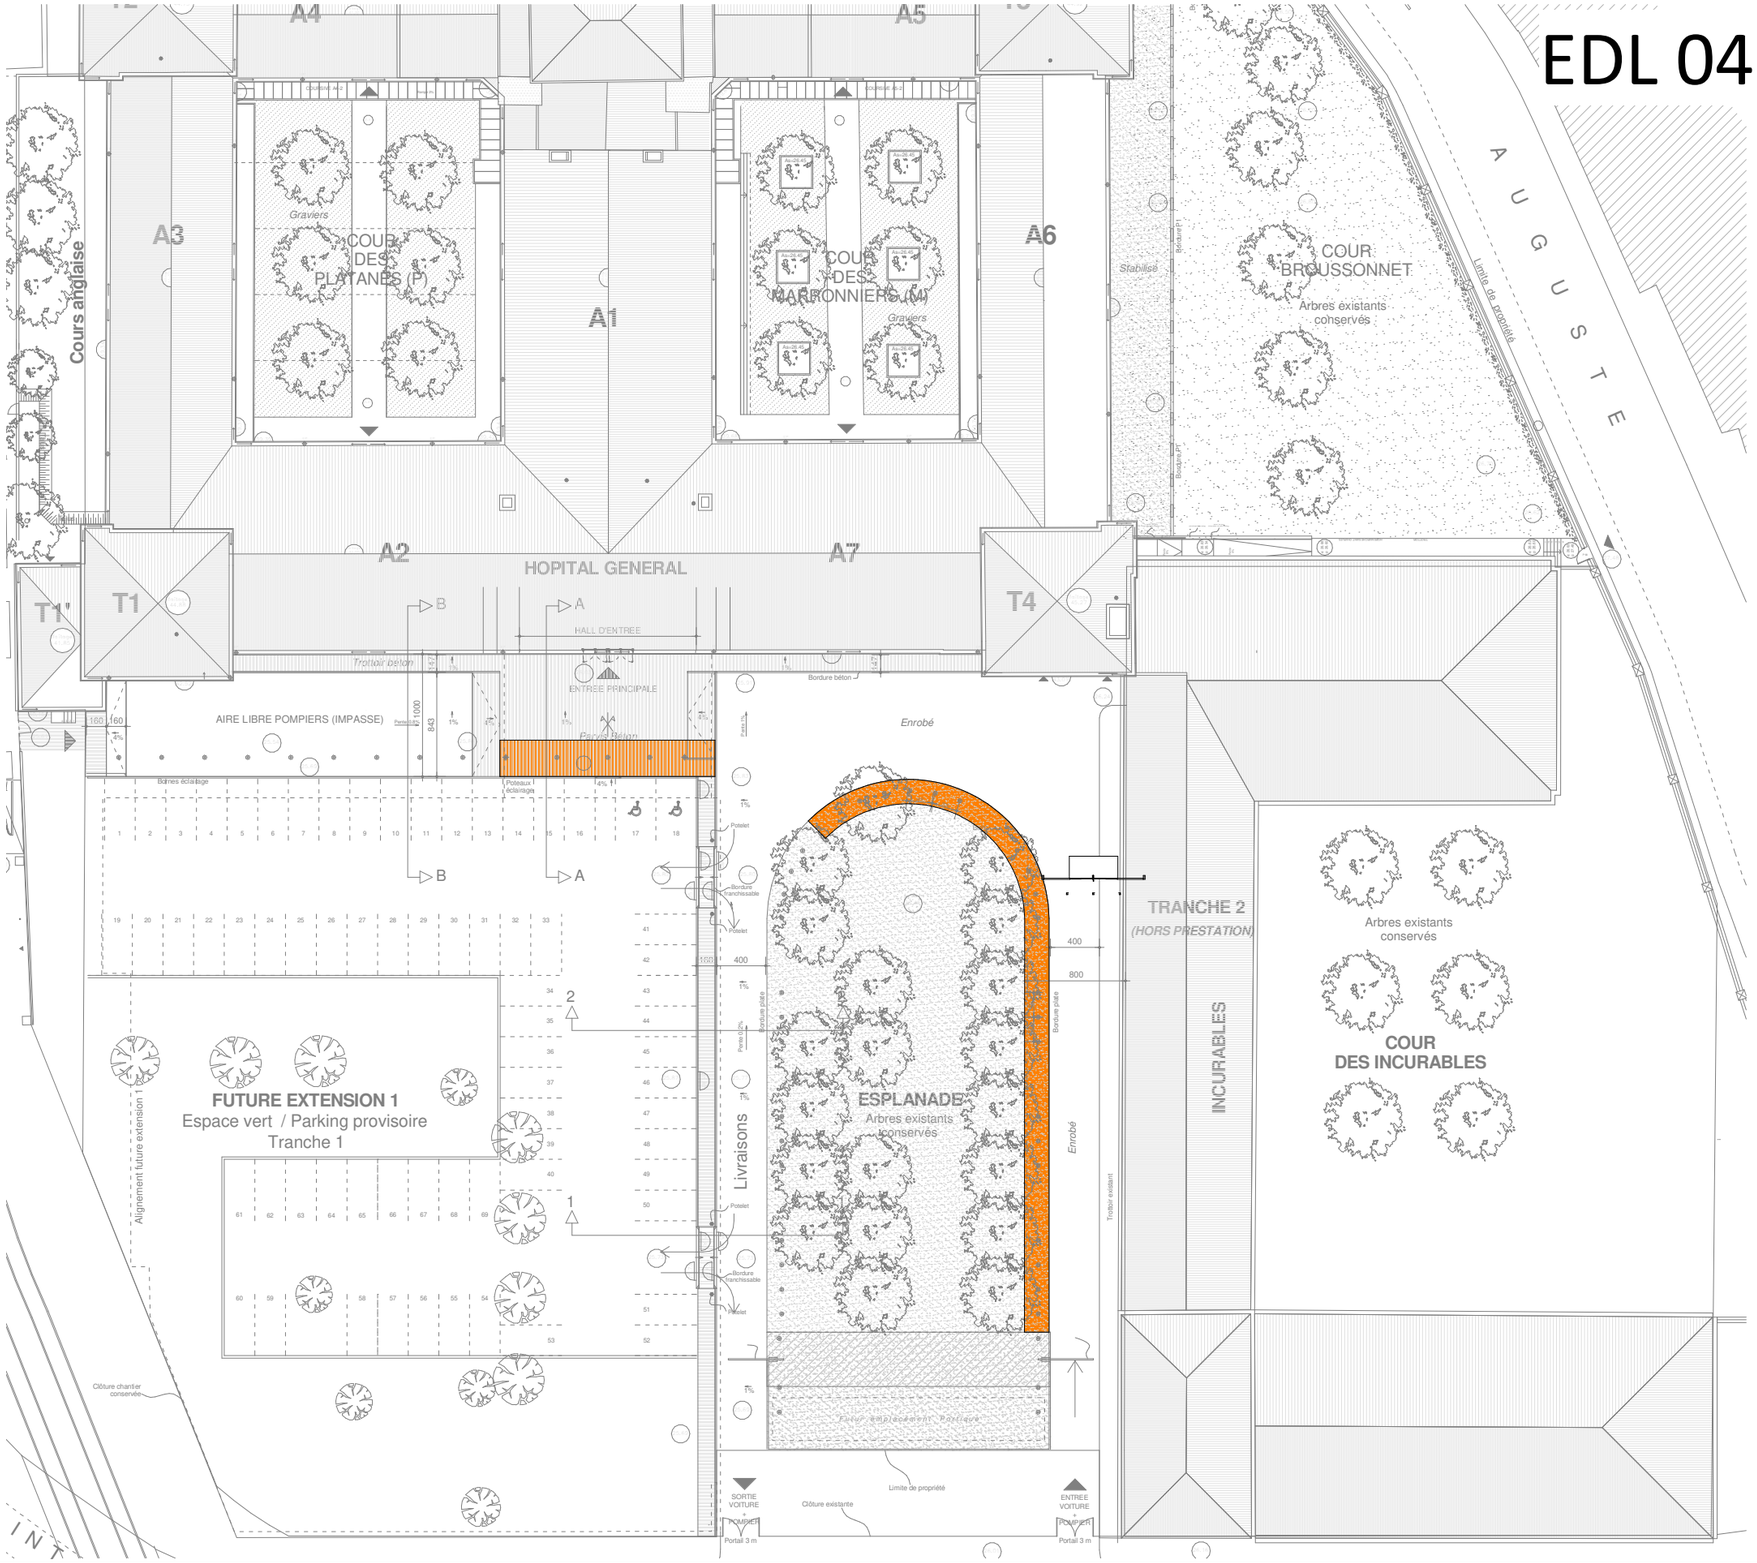

- TRANCHE FERME Désenfumage BIBLIOTHEQUE
- TRANCHE OPTIONNELLE 1 VMC Sanitaires RdC - R+2 et bureaux R+1
- TRANCHE OPTIONNELLE 2 Reprise Plafonds et Murs suite Infiltrations
- TRANCHE OPTIONNELLE 3 Porte d'accés AILE DES INCURABLES
- TRANCHE OPTIONNELLE 4 Faux plafond et relamping HALL
- TRANCHE OPTIONNELLE 5 Traitement thermique ENTREE PRINCIPALE
- TRANCHE OPTIONNELLE 6 Sol PVC ADMINISTRATION
- TRANCHE OPTIONNELLE 7 Eclairage extérieur CHEMINEMENT PMR

Atelier Audrey Sierri

16 boulevard Montpellieret - 34250 PALAVAS LES FLOTS

06 83 64 21 41 - audrey@sierri.archi

architecte dplg - n°070395 Conseil régional d'Occitanie

Coordinateur SSI - Cabinet PREVENTIA - Grégory Lotteau
06 82 95 47 46 - gl@cabinetpreventia.fr

Bureau d'Etudes CVC - BETSO - Alain SAMPER
04 67 69 12 20 - a.samper@betso.fr

Bureau de Contrôle - SUD EST PREVENTION - Yannick Le Bars 06 64 13 59 80

Université Montpellier 3 - SAINT CHARLES
rue du Professeur Henri SERRE - 34000 MONTPELLIER

RECTORAT DE MONTPELLIER
31 Rue de l'Université - 34000 MONTPELLIER

EDL 04 - Plan de Masse - Repérage Travaux

Date :	22 juillet 2026	*Echelle :*	Comme indiqué
Modifié le :		*Phase :*	DCE
Numéro du projet :	312		