
Tranche Ferme

PRO TF 01

Mise en conformité DESENFUMAGE Bibliothèque

Réalisation en 3 phases de travaux

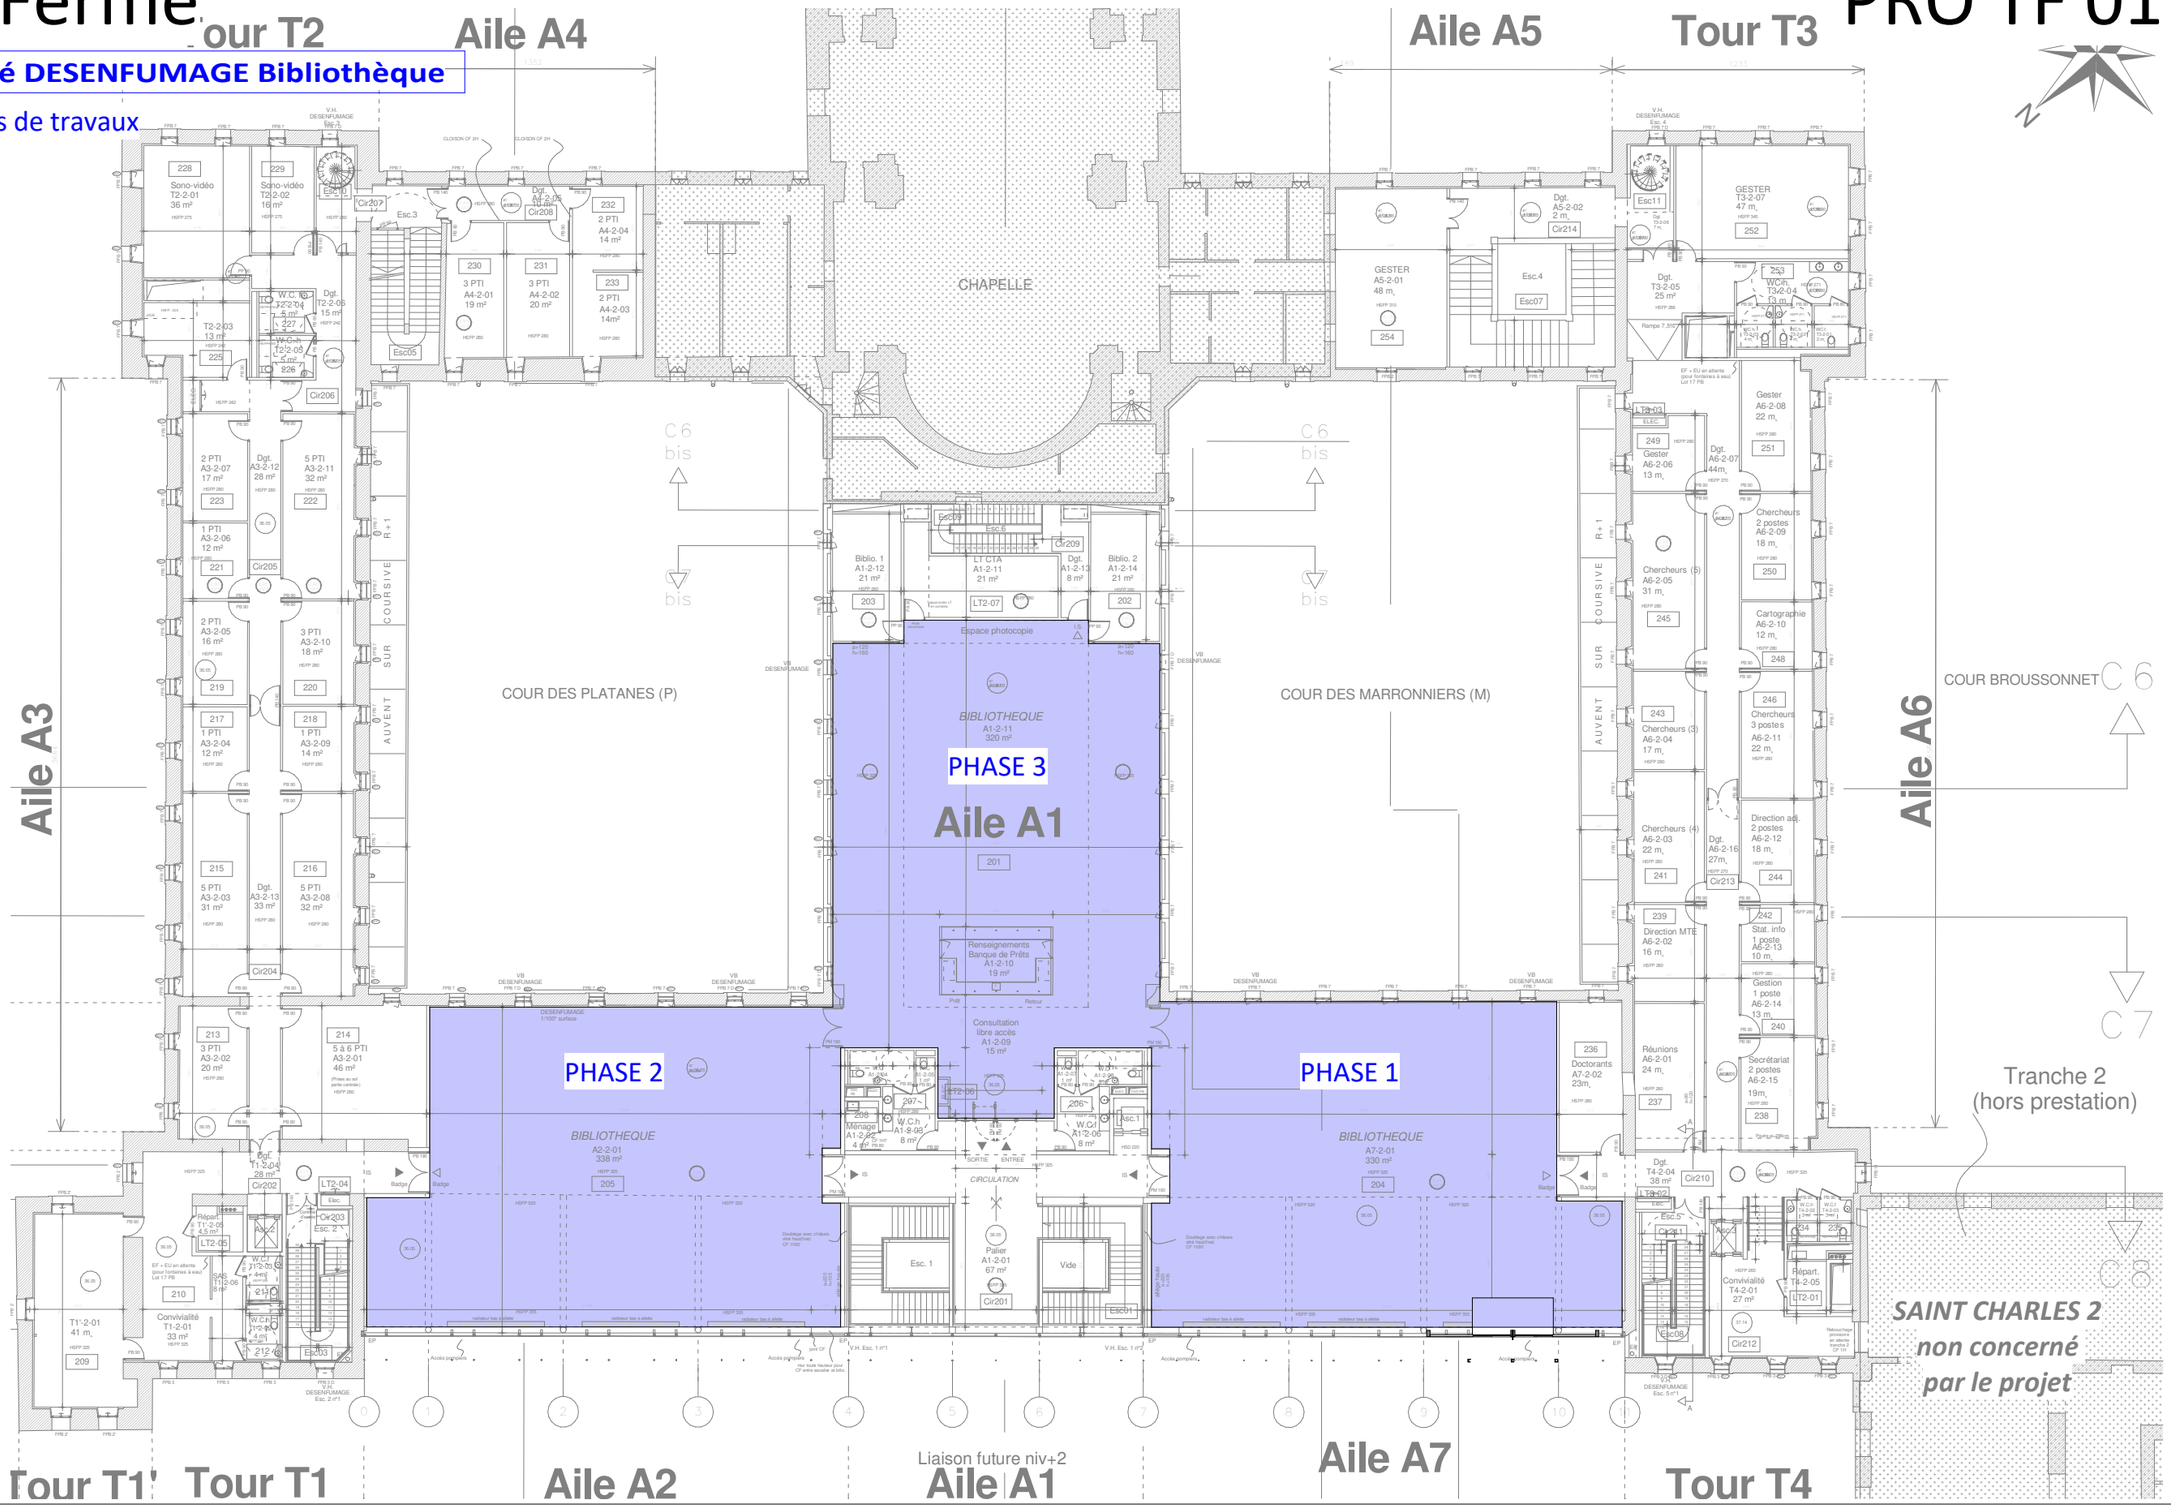

Atelier Audrey Sierri

16 boulevard Montpellieret - 34250 PALAVAS LES FLOTS

06 83 64 21 41 - audrey@sierri.archi

architecte dplg - n°070395 Conseil régional d'Occitanie

Coordinateur SSI - Cabinet PREVENTIA - Grégory Lotteau
06 82 95 47 46 - gl@cabinetpreventia.fr

Bureau d'Etudes CVC - BETSO - Alain SAMPER
04 67 69 12 20 - a.samper@betso.fr

Bureau de Contrôle - SUD EST PREVENTION - Yannick Le Bars 06 64 13 59 80

Université Montpellier 3 - SAINT CHARLES
rue du Professeur Henri SERRE - 34000 MONTPELLIER

RECTORAT DE MONTPELLIER
31 Rue de l'Université - 34000 MONTPELLIER

PRO TF 01 - Plan d'ensemble R+2


Date :	22 juillet 2026	*Echelle :*	1 : 300
Modifié le :		*Phase :*	DCE
Numéro du projet :	312		

Tranche Ferme

PRO TF 02

Mise en conformité DESENFUMAGE Bibliothèque

Réalisation en 3 phases

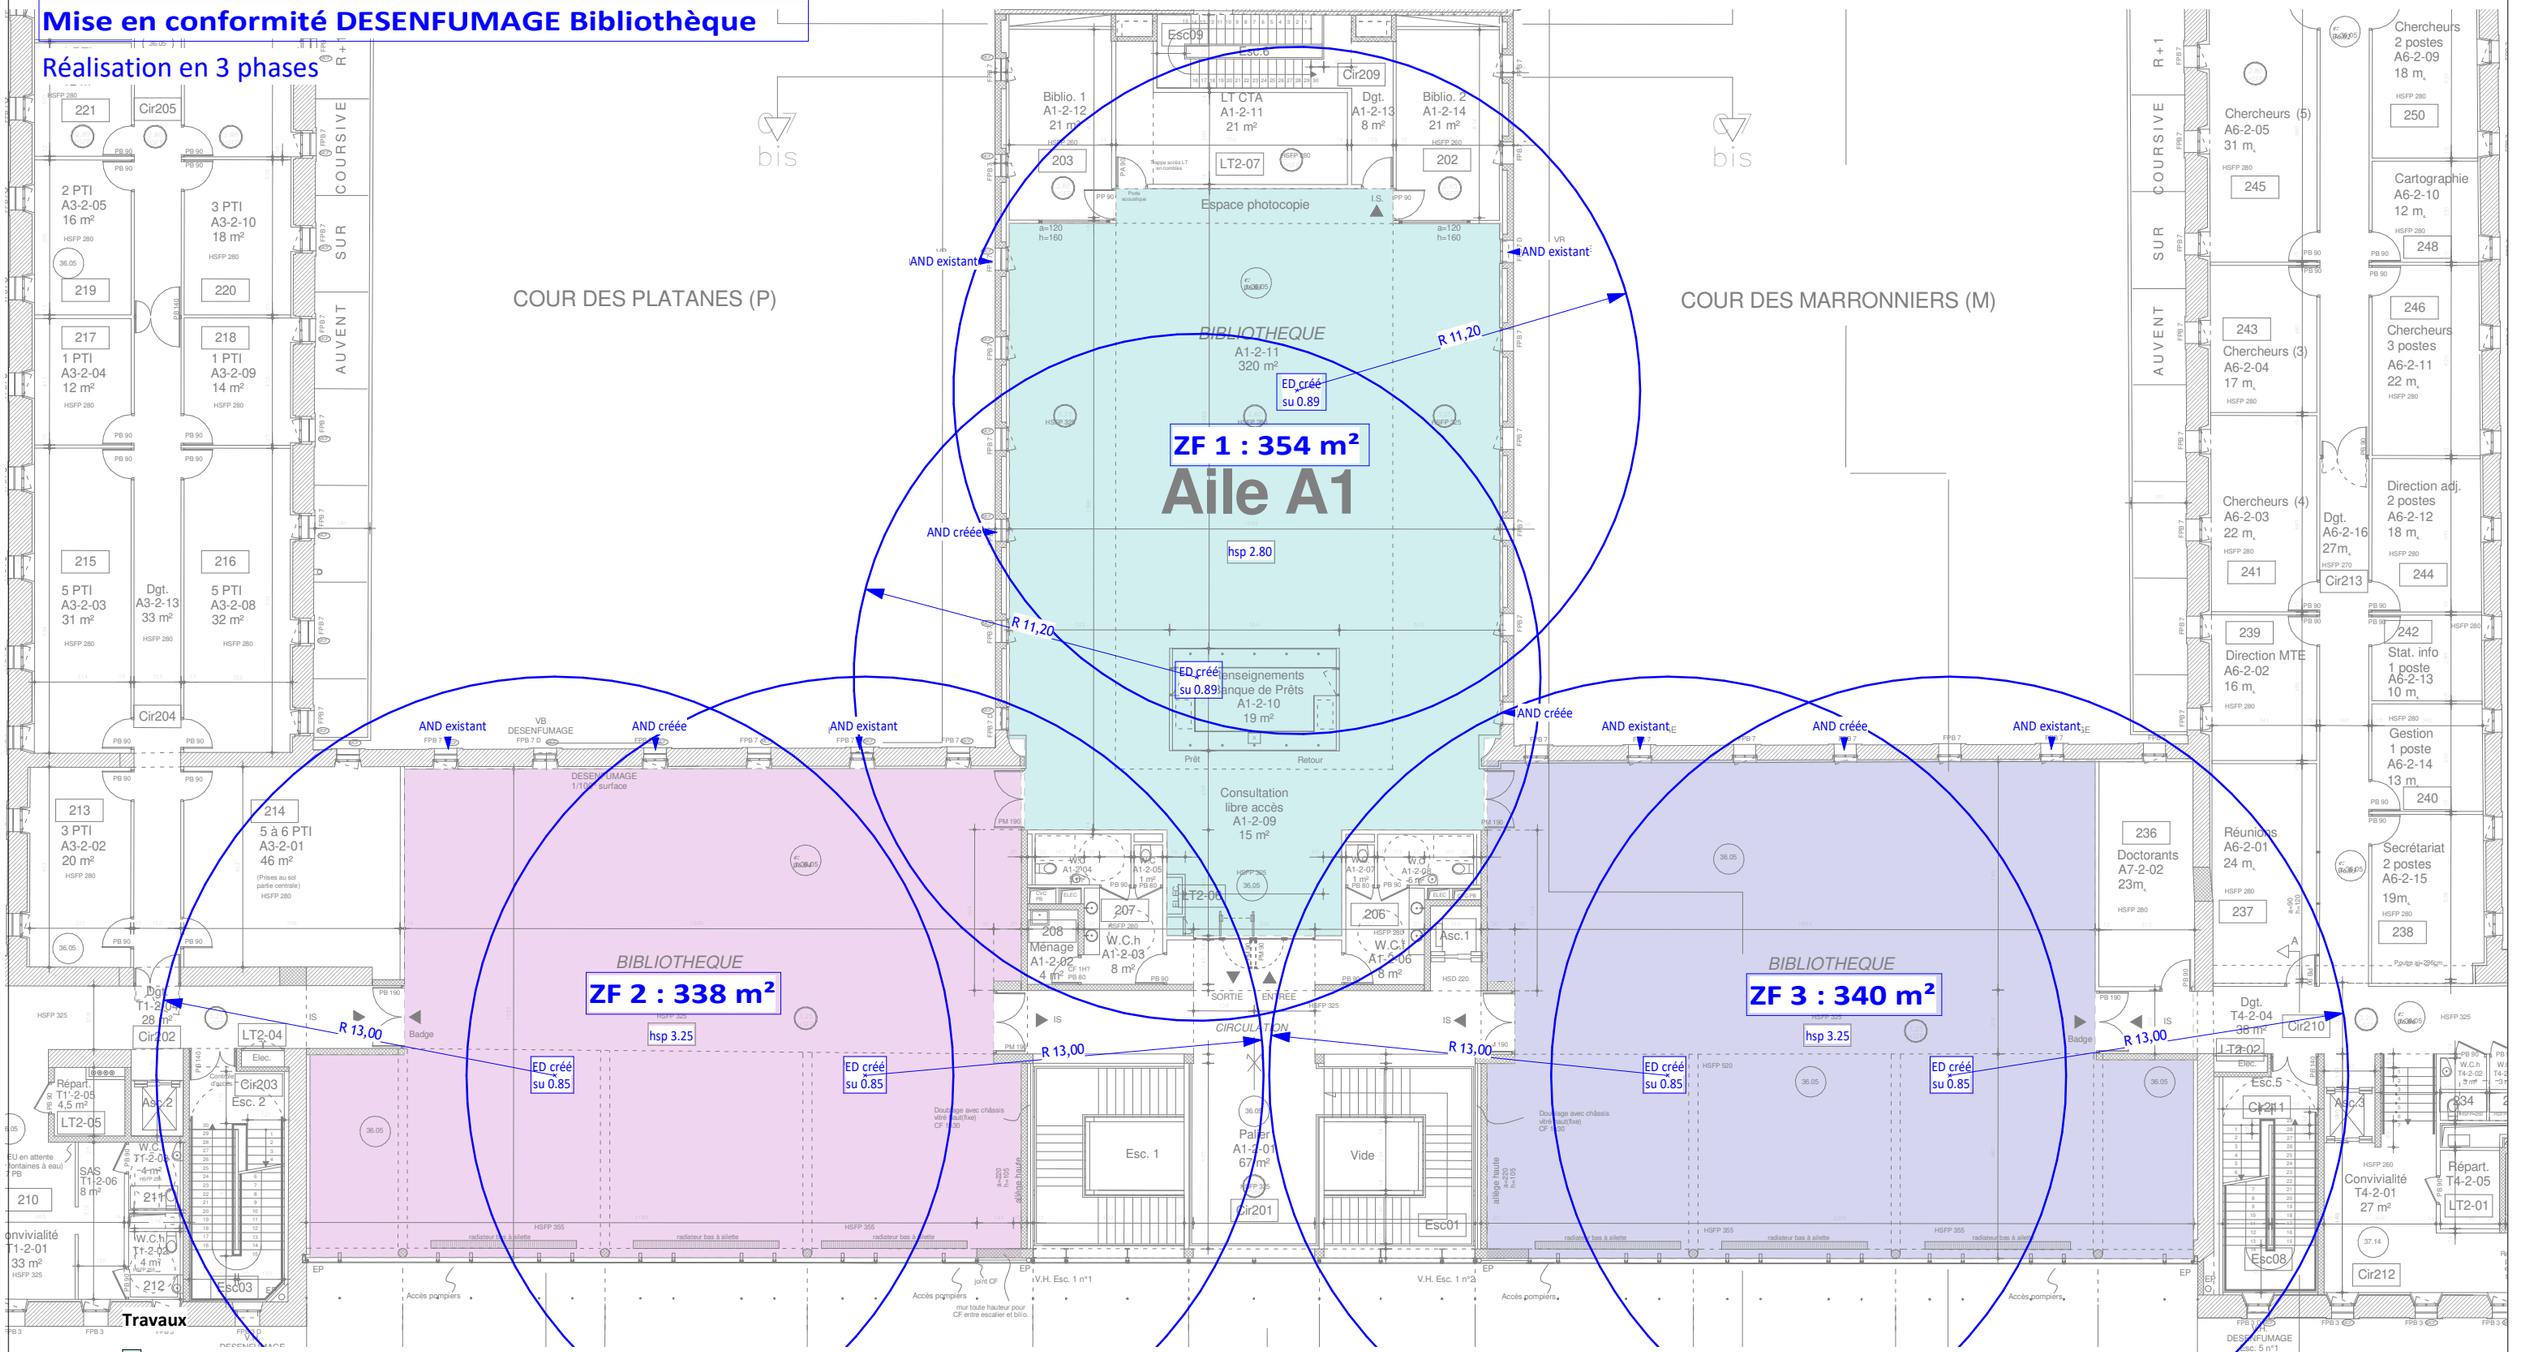

ZF 1 : Su ED = 354 / 200 = 1.77 m² => 2 ouvrants ED de 0.89 m² de Su soit environ 1.37 m² de surface géométrique par ouvrant / 4H = 4*2.80m = 11.20 m / AND 2 ouvrants existants + 1 ou 2 ouvrants créés

ZF 2 : Su ED = 338 / 200 = 1.70 m² => 2 ouvrants ED de 0.85 m² de Su soit environ 1.31 m² de surface géométrique par ouvrant / 4H = 4*3.25m = 13.00 m / AND 2 ouvrants existants + 1 ouvrant créé

ZF 3 : Su ED = 340 / 200 = 1.69 m² => 2 ouvrants ED de 0.85 m² de Su soit environ 1.31 m² de surface géométrique par ouvrant / 4H = 4*3.25m = 13.00 m / AND 2 ouvrants existants + 1 ouvrant créé

A noter Dérogation pour Hauteur des Amenées d'air en façade > 1m

Atelier Audrey Sierri

16 boulevard Montpellieret - 34250 PALAVAS LES FLOTS

06 83 64 21 41 - a u d r e y @ s i e r r i . a r c h i

architecte dplg - n°070395 Conseil régional d'Occitanie

Coordinateur SSI - Cabinet PREVENTIA - Grégory Lotteau
06 82 95 47 46 - gl@cabinetpreventia.fr

Bureau d'Etudes CVC - BETSO - Alain SAMPER
04 67 69 12 20 - a.samper@betso.fr

Bureau de Contrôle - SUD EST PREVENTION - Yannick Le Bars 06 64 13 59 80

Université Montpellier 3 - SAINT CHARLES
rue du Professeur Henri SERRE - 34000 MONTPELLIER


RECTORAT DE MONTPELLIER
31 Rue de l'Université - 34000 MONTPELLIER

PRO TF 02 - Plan R+2 - Principe Désenfumage

Date :	22 juillet 2026	*Echelle :*	1 : 200
Modifié le :		*Phase :*	DCE
Numéro du projet :	312		

Tranche Ferme

PRO TF 03

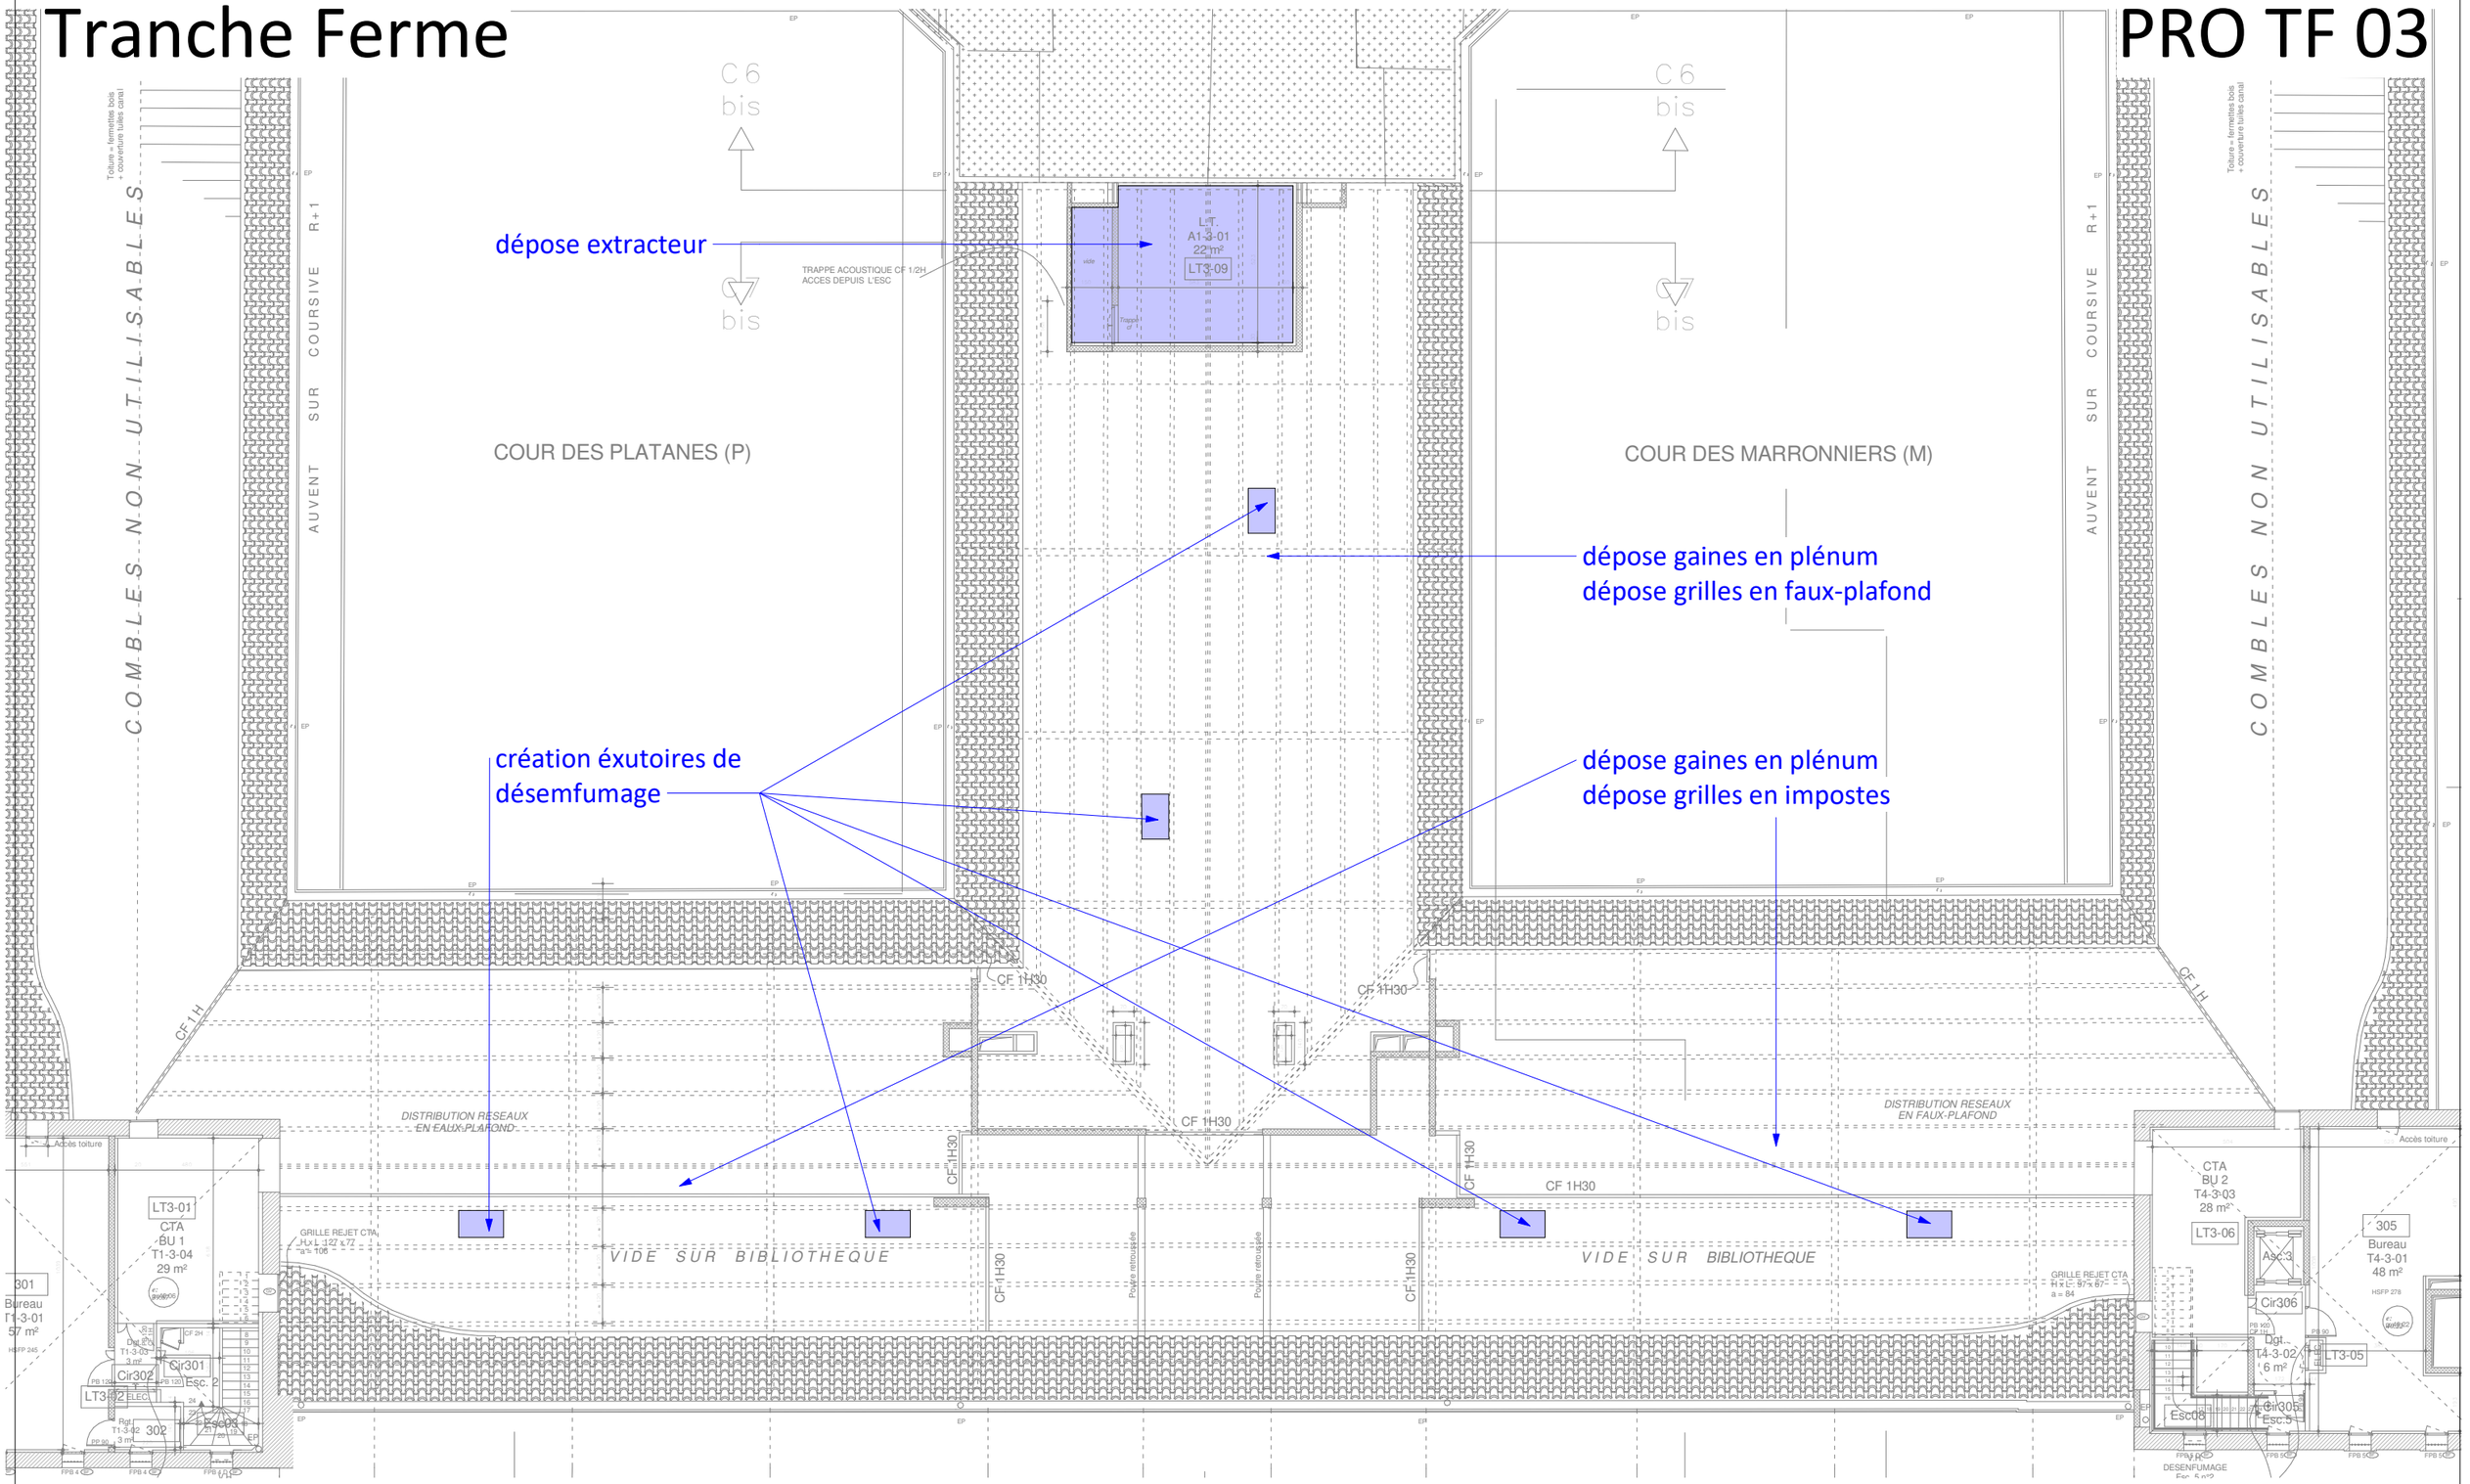

Atelier Audrey Sierri

16 boulevard Montpellieret - 34250 PALAVAS LES FLOTS

06 83 64 21 41 - audrey@sierri.archi

architecte dplg - n°070395 Conseil régional d'Occitanie

Coordinateur SSI - Cabinet PREVENTIA - Grégory Lotteau
06 82 95 47 46 - gl@cabinetpreventia.fr

Bureau d'Etudes CVC - BETSO - Alain SAMPER
04 67 69 12 20 - a.samper@betso.fr

Bureau de Contrôle - SUD EST PREVENTION - Yannick Le Bars 06 64 13 59 80

Université Montpellier 3 - SAINT CHARLES
rue du Professeur Henri SERRE - 34000 MONTPELLIER


RECTORAT DE MONTPELLIER
31 Rue de l'Université - 34000 MONTPELLIER

PRO TF 03 - Plan R+3 - Combles bibliothèque

Date :	22 juillet 2026	*Echelle :*	1 : 200
Modifié le :		*Phase :*	DCE
Numéro du projet :	312		

Tranche Ferme

PRO TF 04

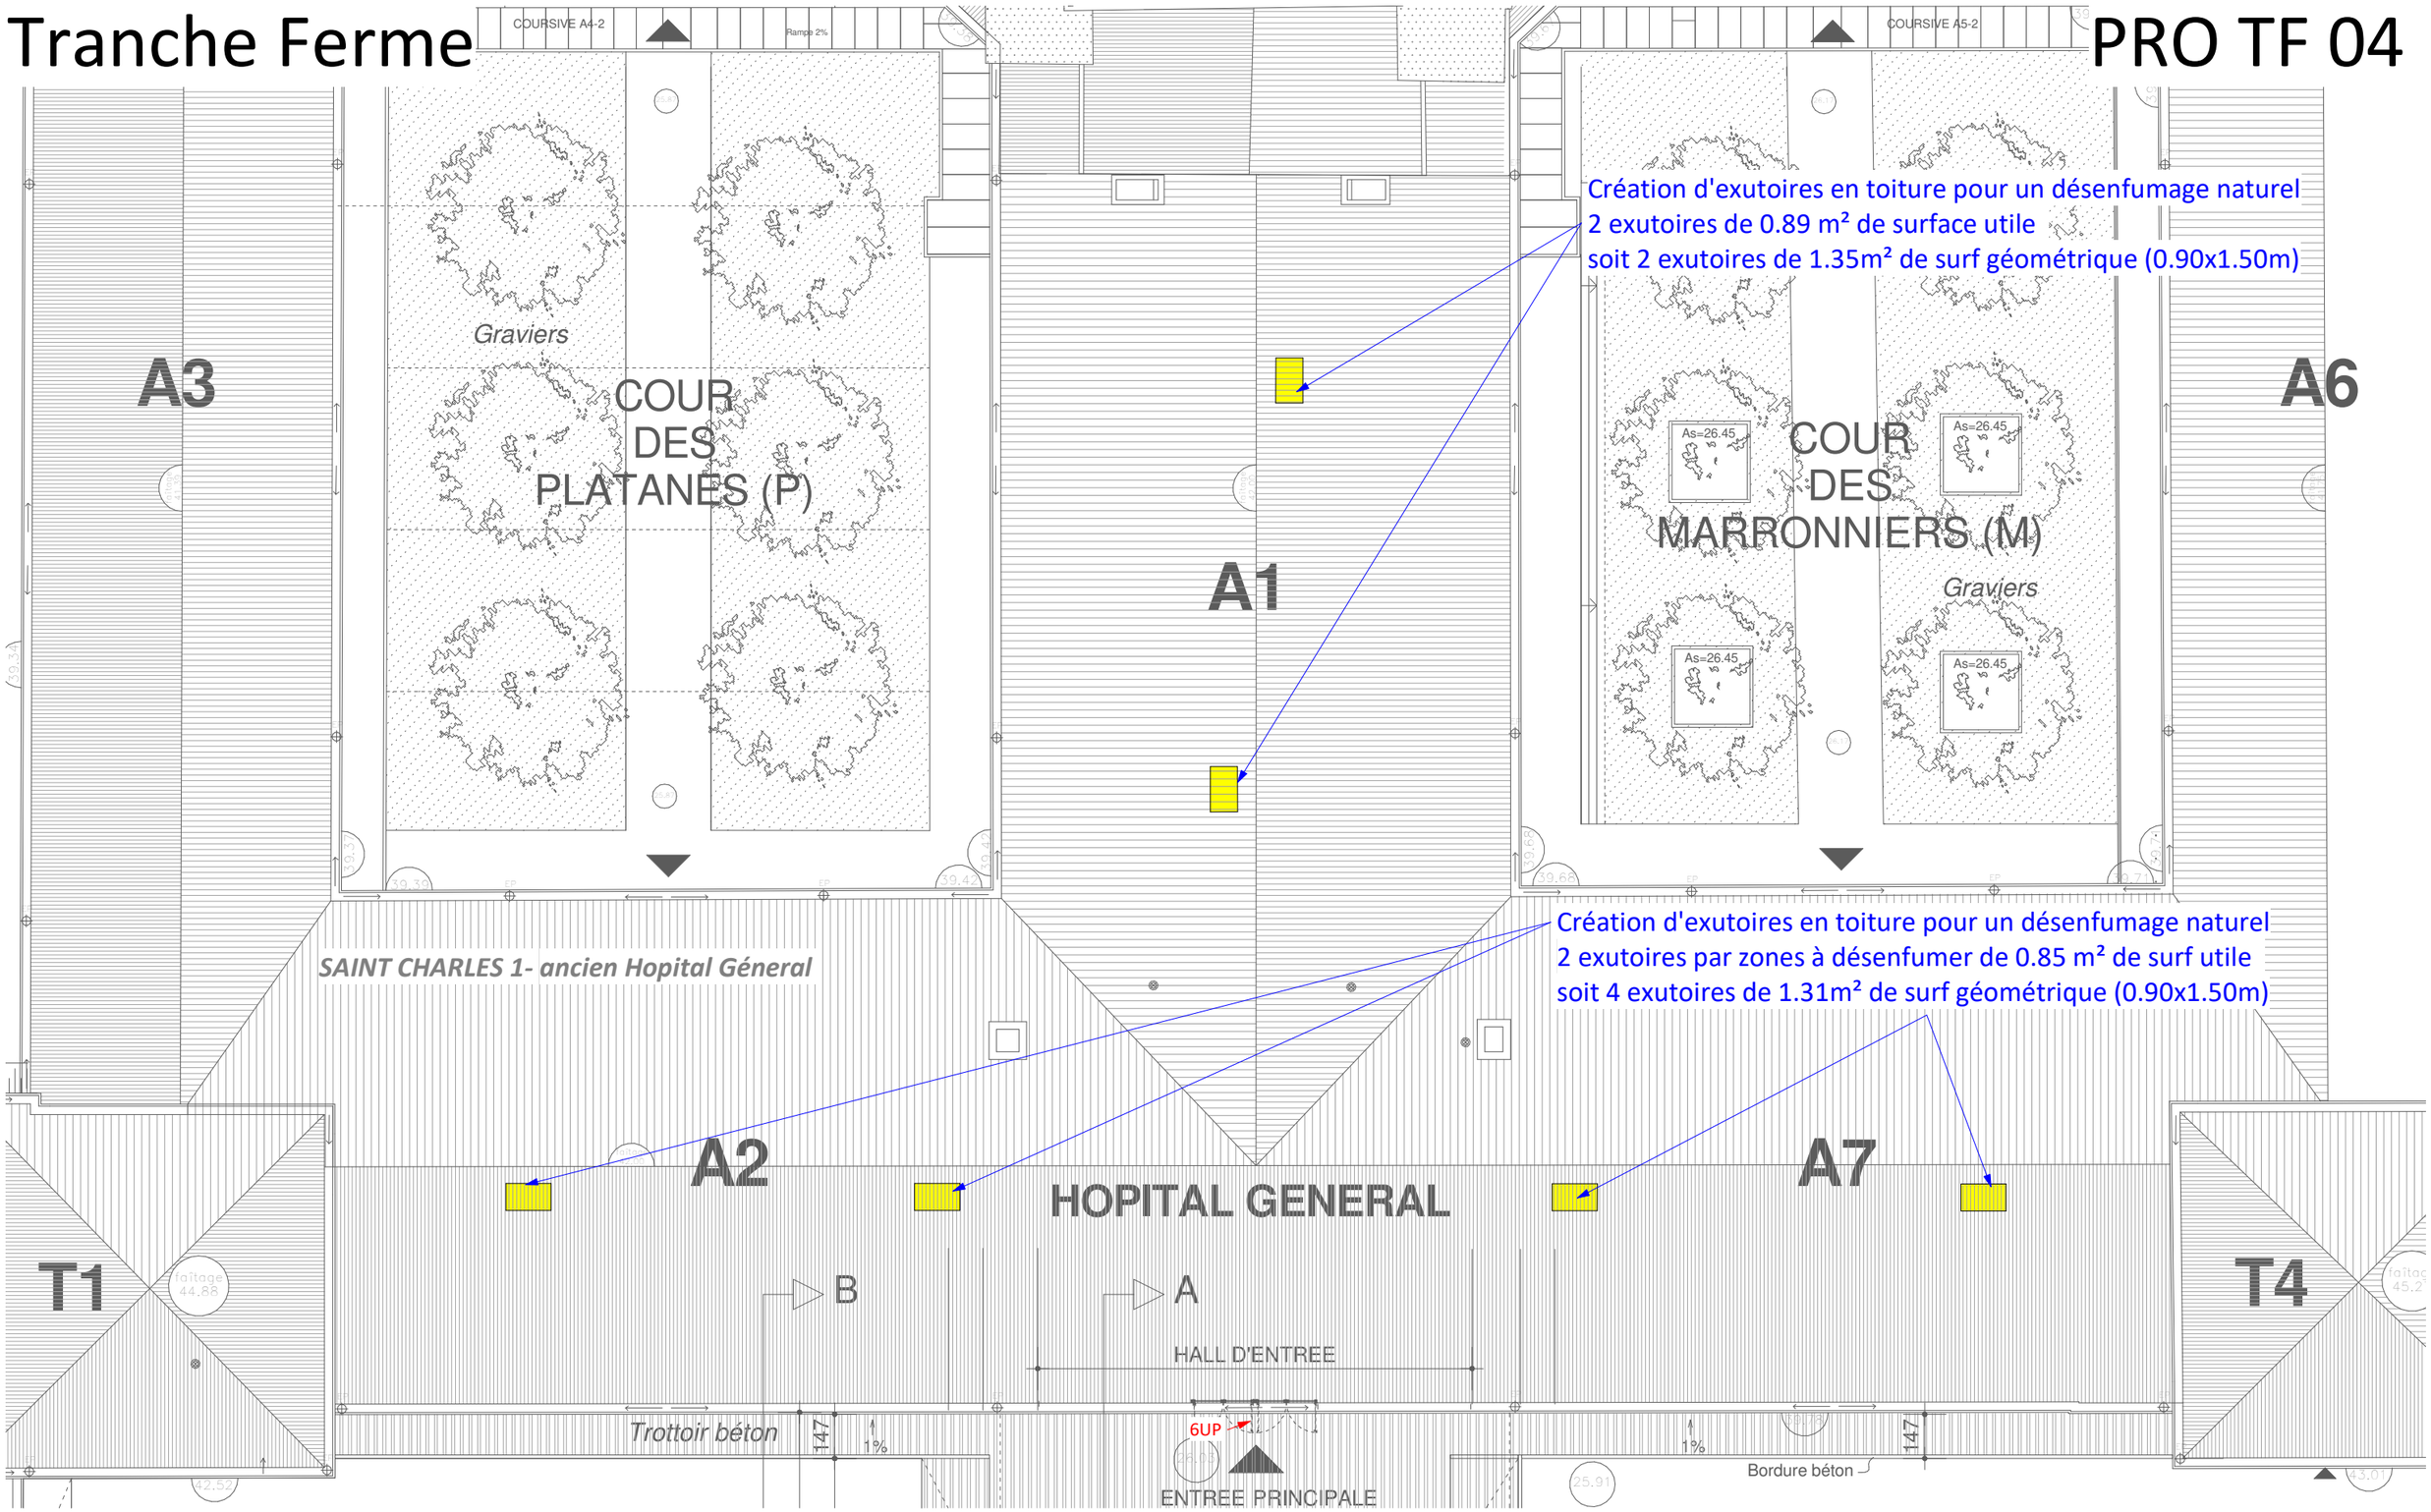

Atelier Audrey Sierri

16 boulevard Montpellieret - 34250 PALAVAS LES FLOTS

06 83 64 21 41 - audrey@sierri.archi

architecte dplg - n°070395 Conseil régional d'Occitanie

Coordinateur SSI - Cabinet PREVENTIA - Grégory Lotteau
06 82 95 47 46 - gl@cabinetpreventia.fr

Bureau d'Etudes CVC - BETSO - Alain SAMPER
04 67 69 12 20 - a.samper@betso.fr

Bureau de Contrôle - SUD EST PREVENTION - Yannick Le Bars 06 64 13 59 80

Université Montpellier 3 - SAINT CHARLES
rue du Professeur Henri SERRE - 34000 MONTPELLIER


RECTORAT DE MONTPELLIER
31 Rue de l'Université - 34000 MONTPELLIER


PRO TF 04 - Plan Toiture

Date :	22 juillet 2026	*Echelle :*	1 : 200
Modifié le :		*Phase :*	DCE
Numéro du projet :	312		

Tranche Ferme

PRO TF 05

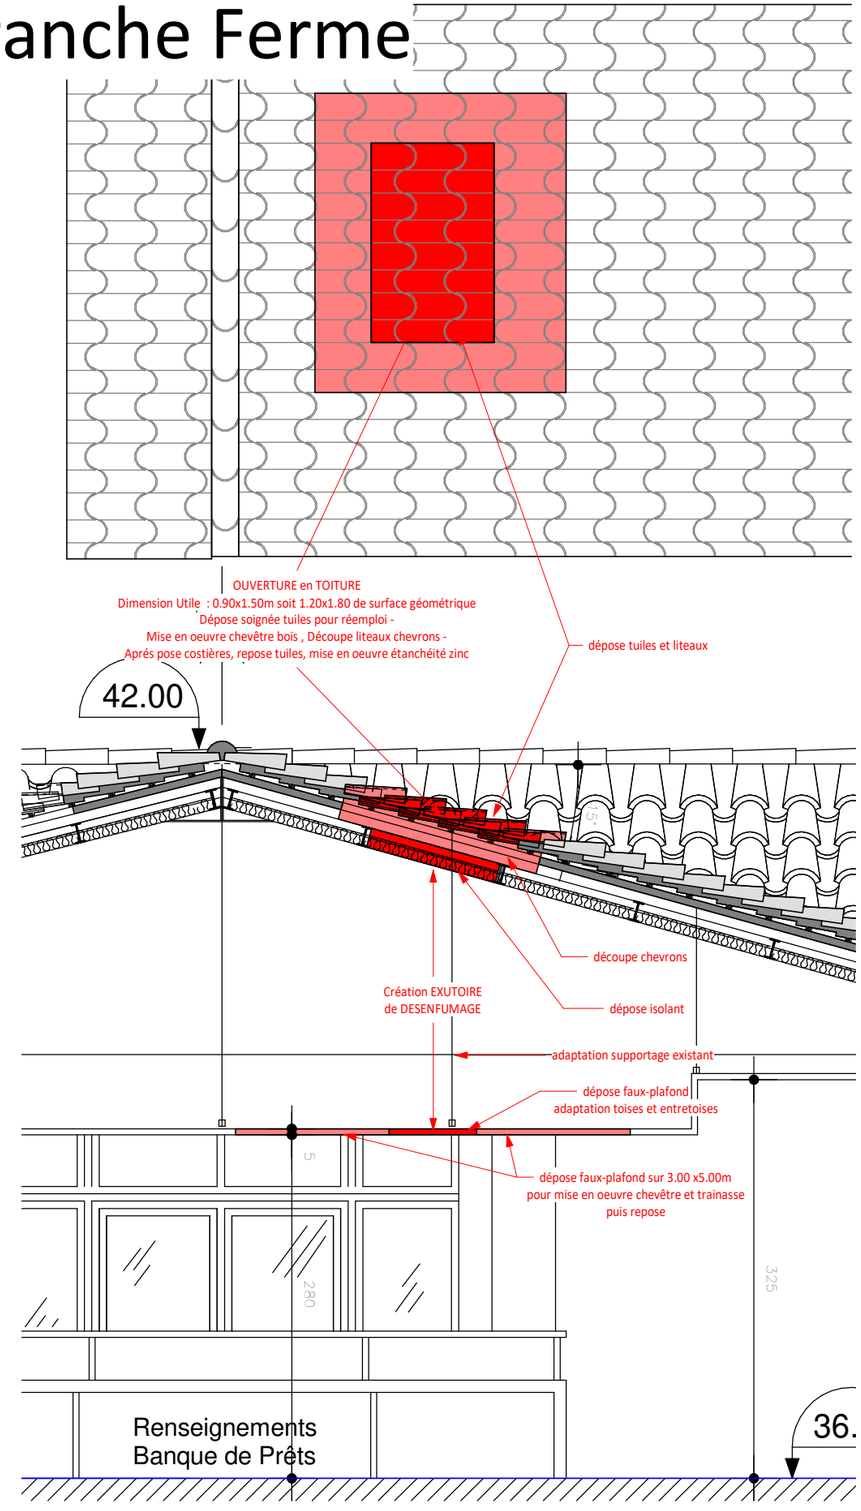

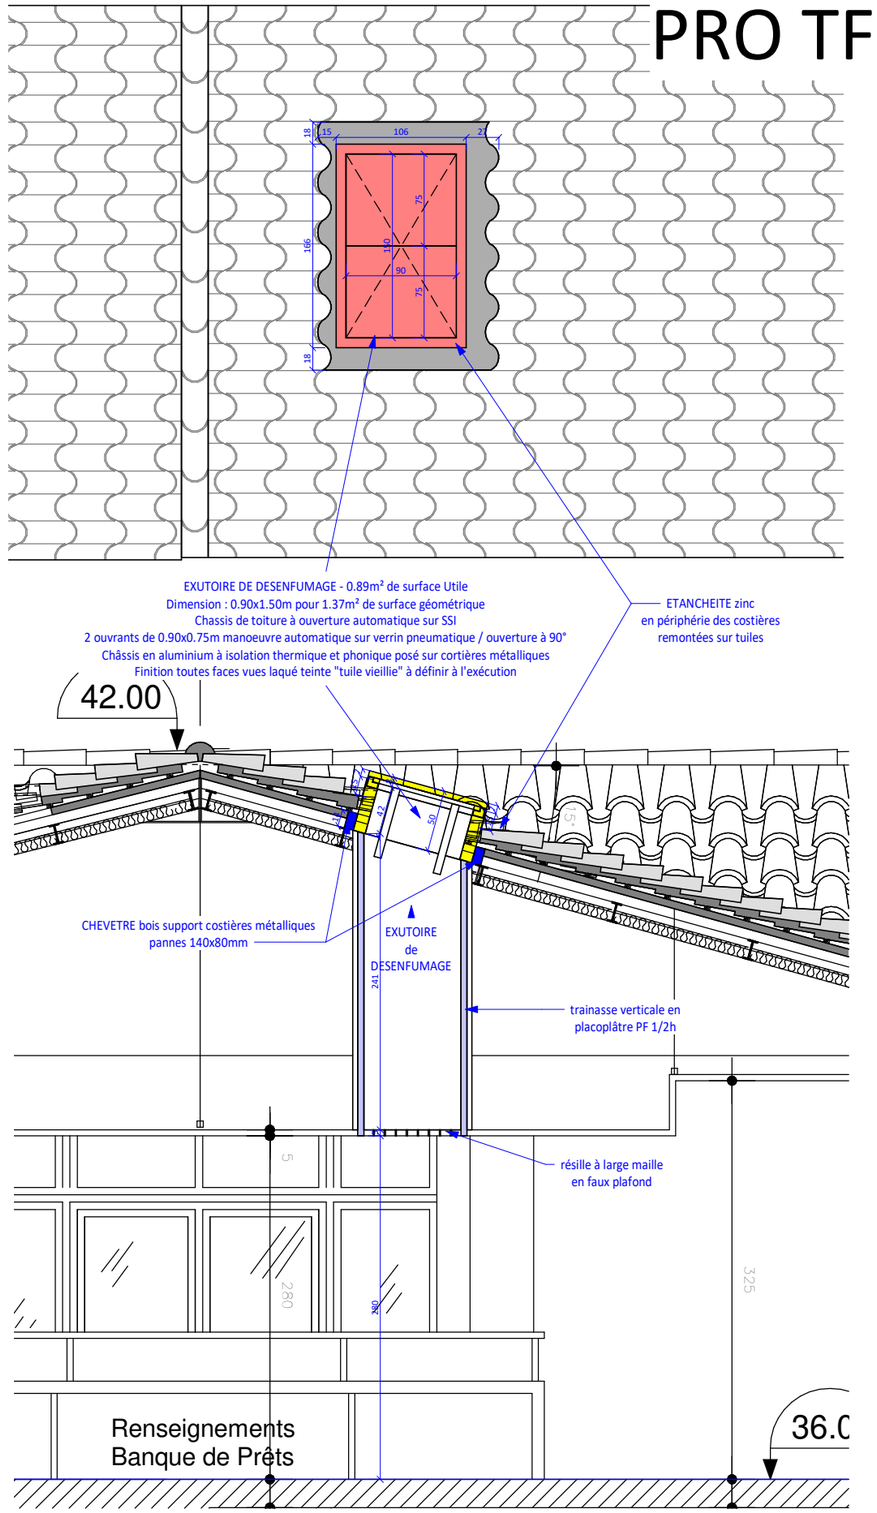

Atelier Audrey Sierri

16 boulevard Montpellieret - 34250 PALAVAS LES FLOTS

06 83 64 21 41 - audrey@sierri.archi

architecte dplg - n°070395 Conseil régional d'Occitanie

Coordinateur SSI - Cabinet PREVENTIA - Grégory Lotteau
06 82 95 47 46 - gl@cabinetpreventia.fr

Bureau d'Etudes CVC - BETSO - Alain SAMPER
04 67 69 12 20 - a.samper@betso.fr

Bureau de Contrôle - SUD EST PREVENTION - Yannick Le Bars 06 64 13 59 80

Université Montpellier 3 - SAINT CHARLES
rue du Professeur Henri SERRE - 34000 MONTPELLIER


RECTORAT DE MONTPELLIER
31 Rue de l'Université - 34000 MONTPELLIER


PRO TF 05 - Plan et Coupe Détails

Date :	22 juillet 2026	*Echelle :*	1 : 50
Modifié le :		*Phase :*	DCE
Numéro du projet :	312		

Tranche Ferme

PRO TF 06

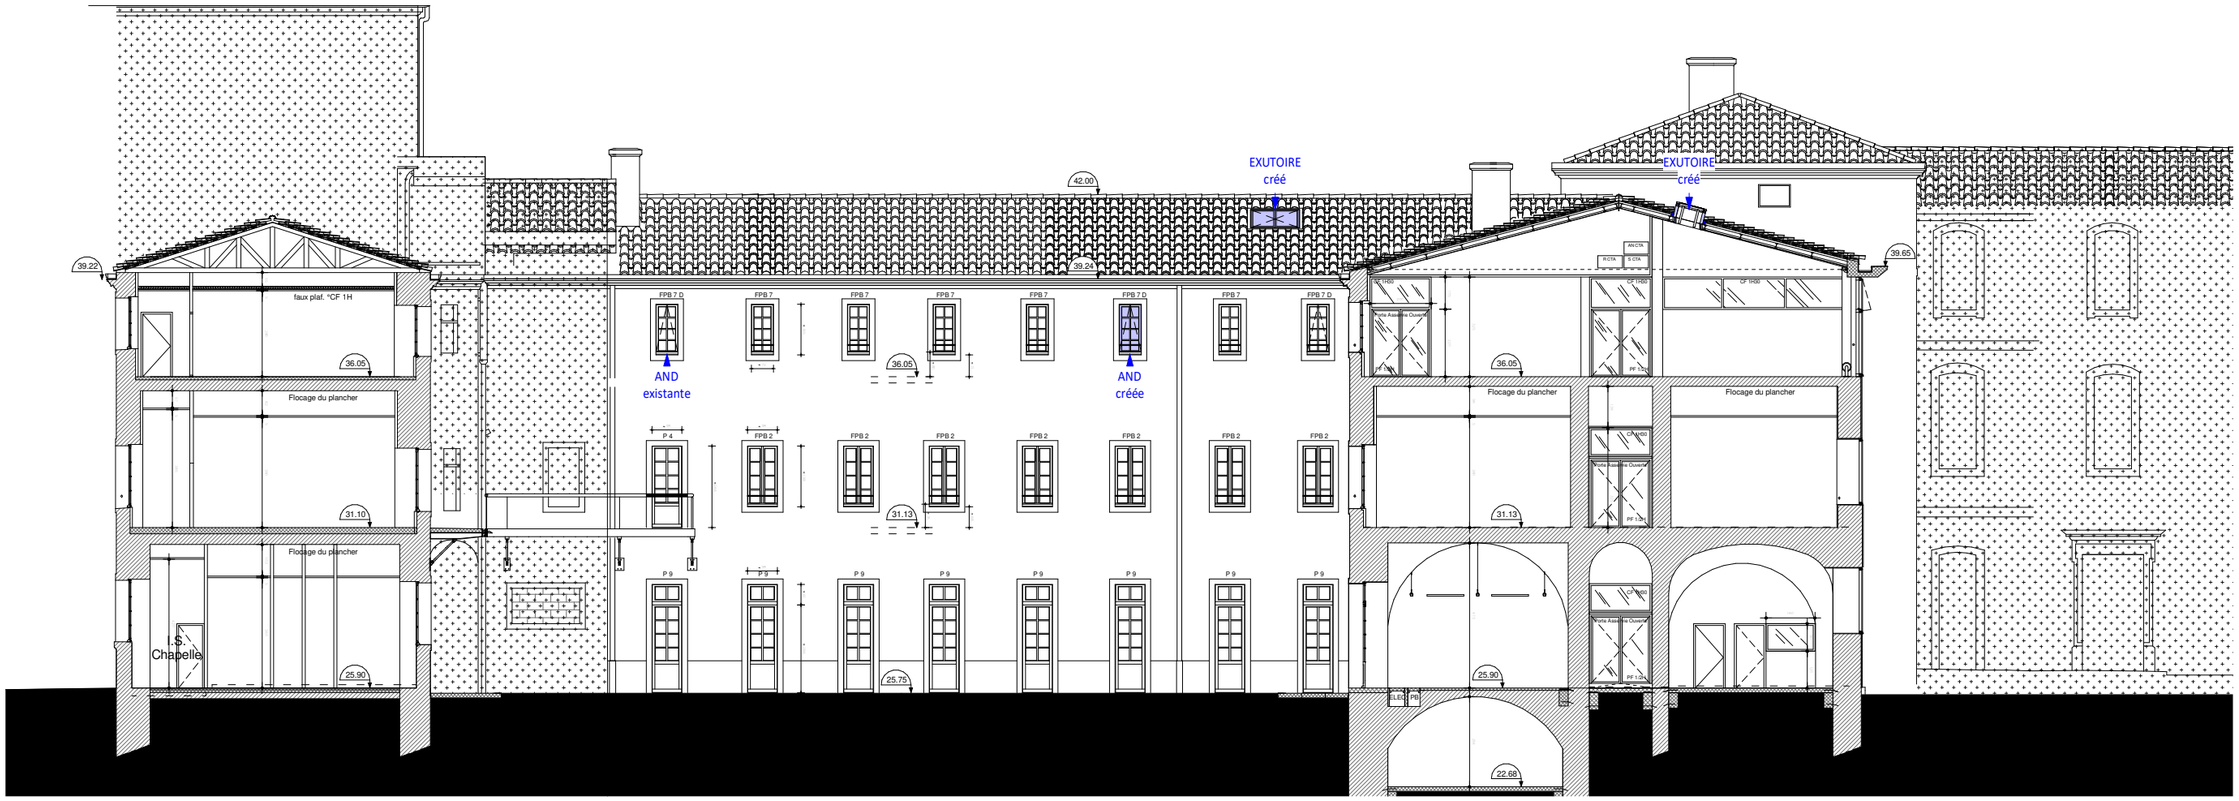

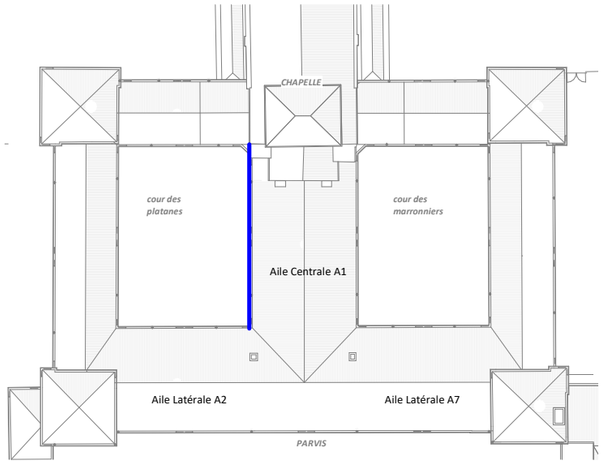

Atelier Audrey Sierri

16 boulevard Montpellieret - 34250 PALAVAS LES FLOTS

06 83 64 21 41 - a u d r e y @ s i e r r i . a r c h i

architecte dplg - n°070395 Conseil régional d'Occitanie

Coordinateur SSI - Cabinet PREVENTIA - Grégory Lotteau
06 82 95 47 46 - gl@cabinetpreventia.fr

Bureau d'Etudes CVC - BETSO - Alain SAMPER
04 67 69 12 20 - a.samper@betso.fr

Bureau de Contrôle - SUD EST PREVENTION - Yannick Le Bars 06 64 13 59 80

Université Montpellier 3 - SAINT CHARLES
rue du Professeur Henri SERRE - 34000 MONTPELLIER


RECTORAT DE MONTPELLIER
31 Rue de l'Université - 34000 MONTPELLIER


PRO TF 06 - Plan des façades MODIFIEES

Date :	22 juillet 2026	*Echelle :*	Comme indiqué
Modifié le :		*Phase :*	DCE
Numéro du projet :	312		

Tranche Ferme

PRO TF 07

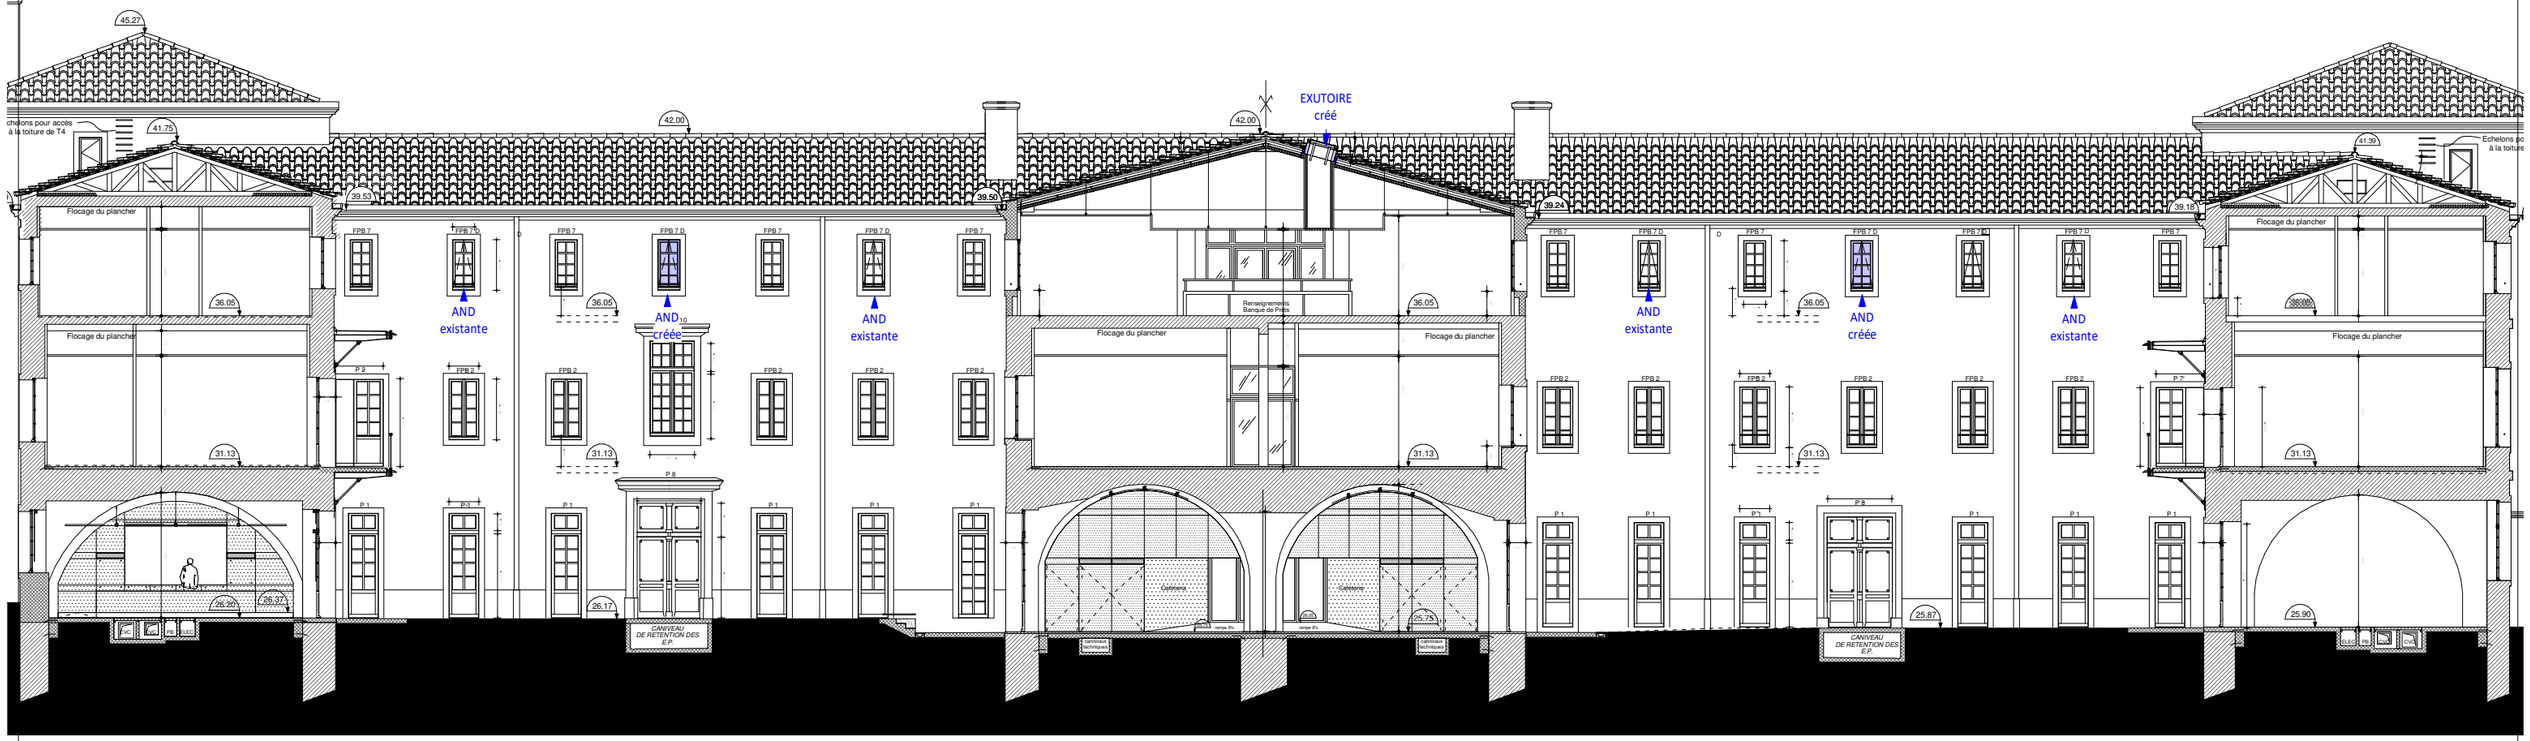

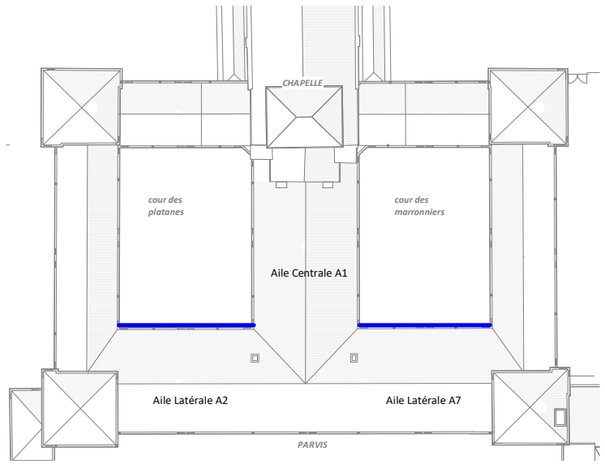

A t e l i e r A u d r e y S i e r r i

16 boulevard Montpellieret - 34250 PALAVAS LES FLOTS

06 83 64 21 41 - a u d r e y @ s i e r r i . a r c h i

architecte dplg - n°070395 Conseil régional d'Occitanie

Coordinateur SSI - Cabinet PREVENTIA - Grégory Lotteau
06 82 95 47 46 - gl@cabinetpreventia.fr

Bureau d'Etudes CVC - BETSO - Alain SAMPER
04 67 69 12 20 - a.samper@betso.fr

Bureau de Contrôle - SUD EST PREVENTION - Yannick Le Bars 06 64 13 59 80

Université Montpellier 3 - SAINT CHARLES
rue du Professeur Henri SERRE - 34000 MONTPELLIER


RECTORAT DE MONTPELLIER
31 Rue de l'Université - 34000 MONTPELLIER


PRO TF 07 - Plan des façades MODIFIEES

Date :	22 juillet 2026	*Echelle :*	Comme indiqué
Modifié le :		*Phase :*	DCE
Numéro du projet :	312		

Tranche Ferme

PRO TF 08

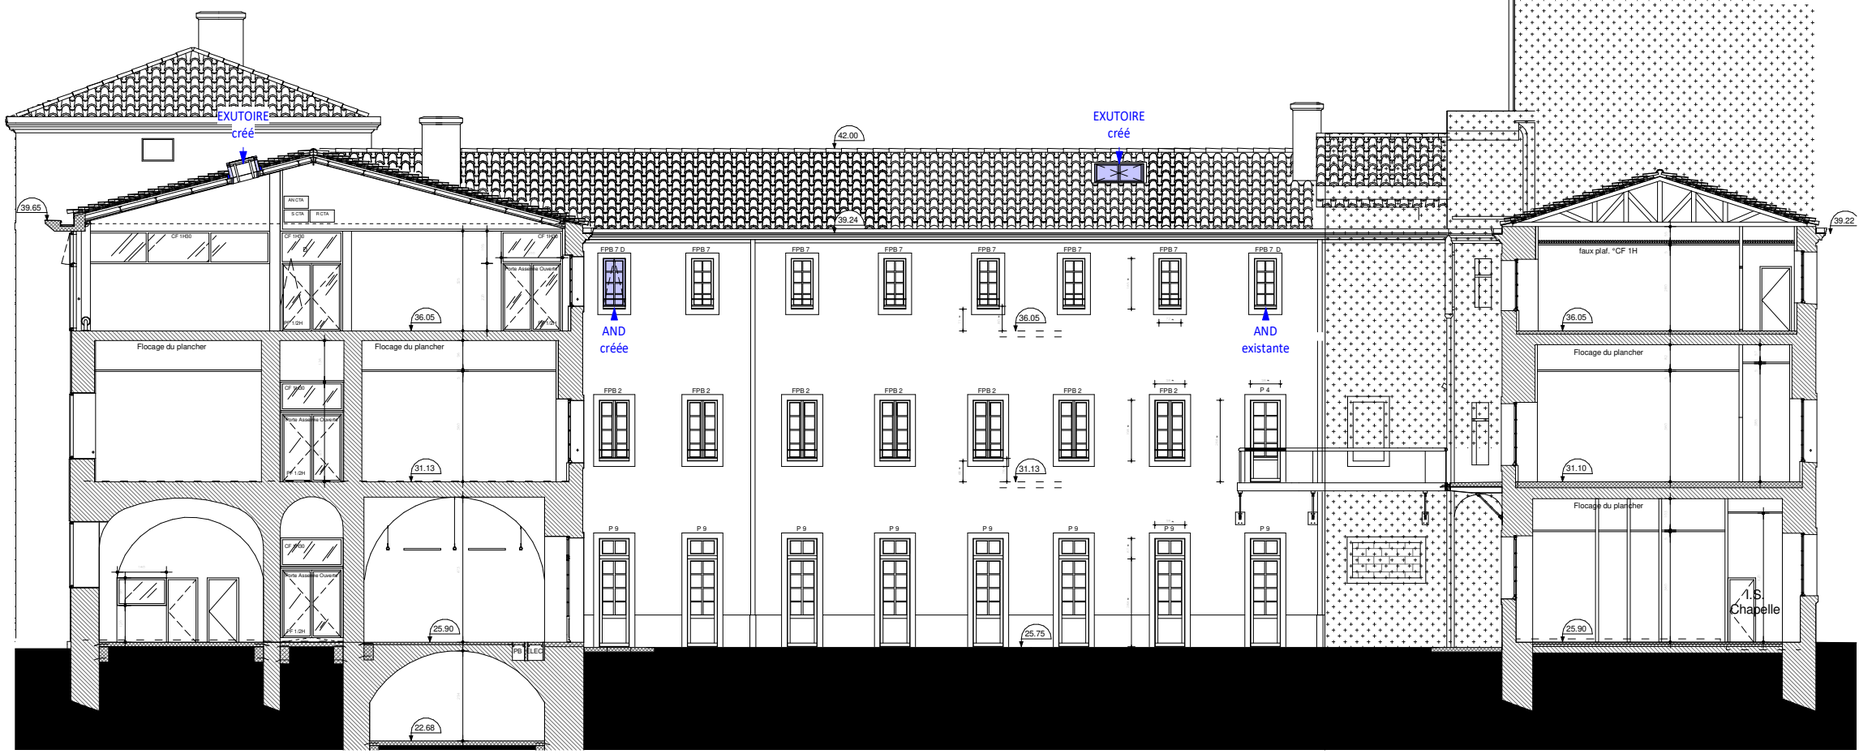

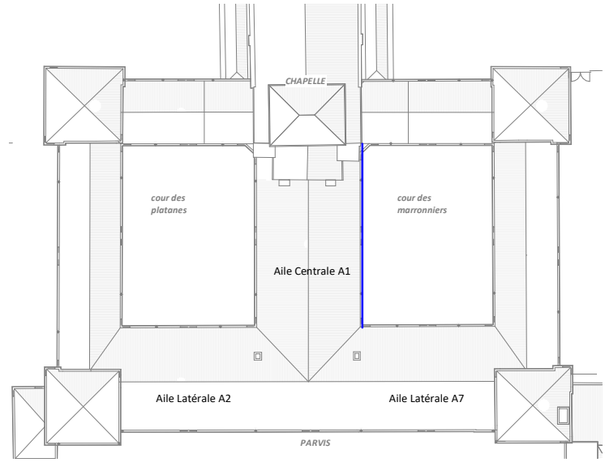

Atelier Audrey Sierri
16 boulevard Montpellieret - 34250 PALAVAS LES FLOTS
06 83 64 21 41 - audrey@sierri.archi
architecte dplg - n°070395 Conseil régional d'Occitanie

Coordinateur SSI - Cabinet PREVENTIA - Grégory Lotteau
06 82 95 47 46 - gl@cabinetpreventia.fr

Bureau d'Etudes CVC - BETSO - Alain SAMPER
04 67 69 12 20 - a.samper@betso.fr

Bureau de Contrôle - SUD EST PREVENTION - Yannick Le Bars 06 64 13 59 80

Université Montpellier 3 - SAINT CHARLES
rue du Professeur Henri SERRE - 34000 MONTPELLIER


RECTORAT DE MONTPELLIER
31 Rue de l'Université - 34000 MONTPELLIER


PRO TF 08 - Plan des façades MODIFIEES

Date :	22 juillet 2026	*Echelle :*	Comme indiqué
Modifié le :		*Phase :*	DCE
Numéro du projet :	312		

Tranche Ferme

PRO TF 09

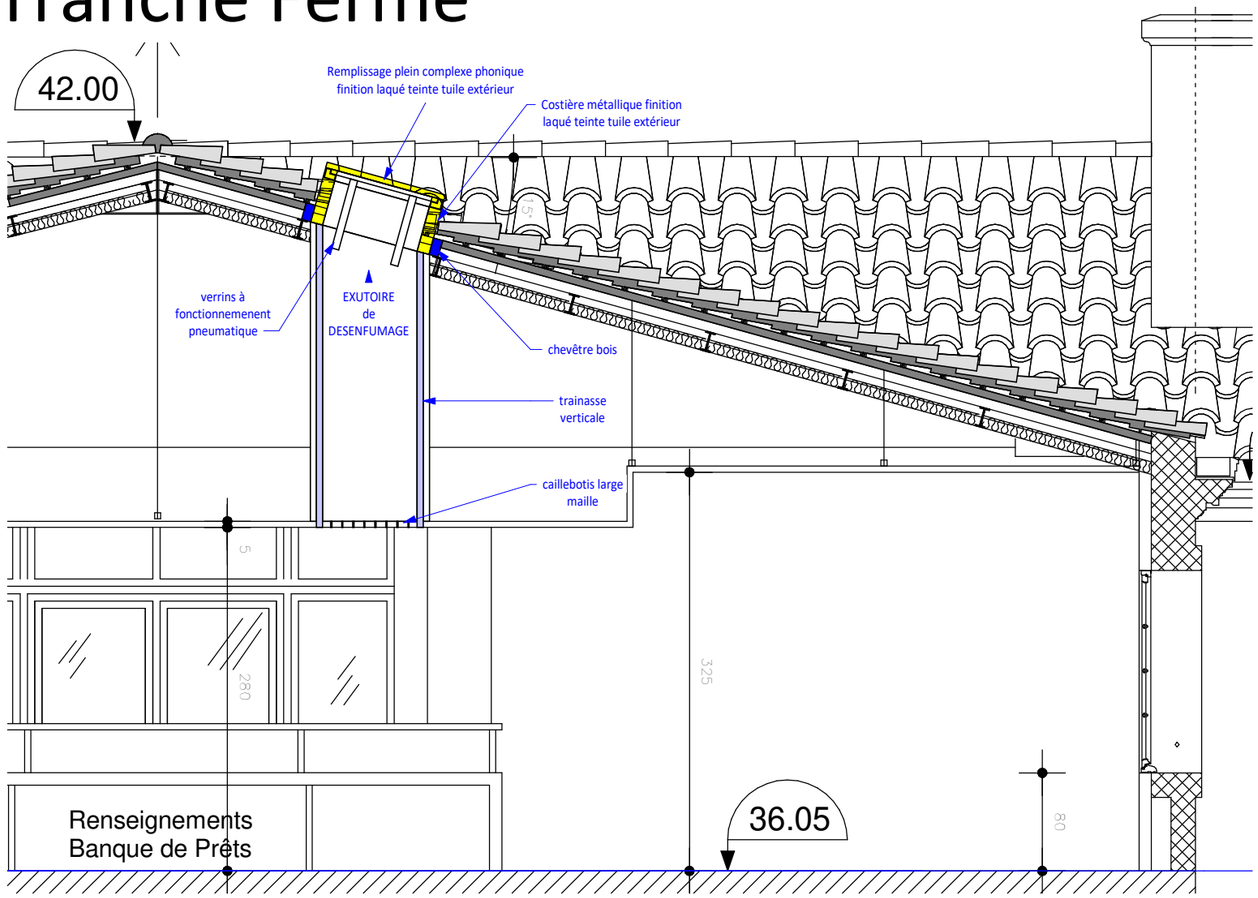

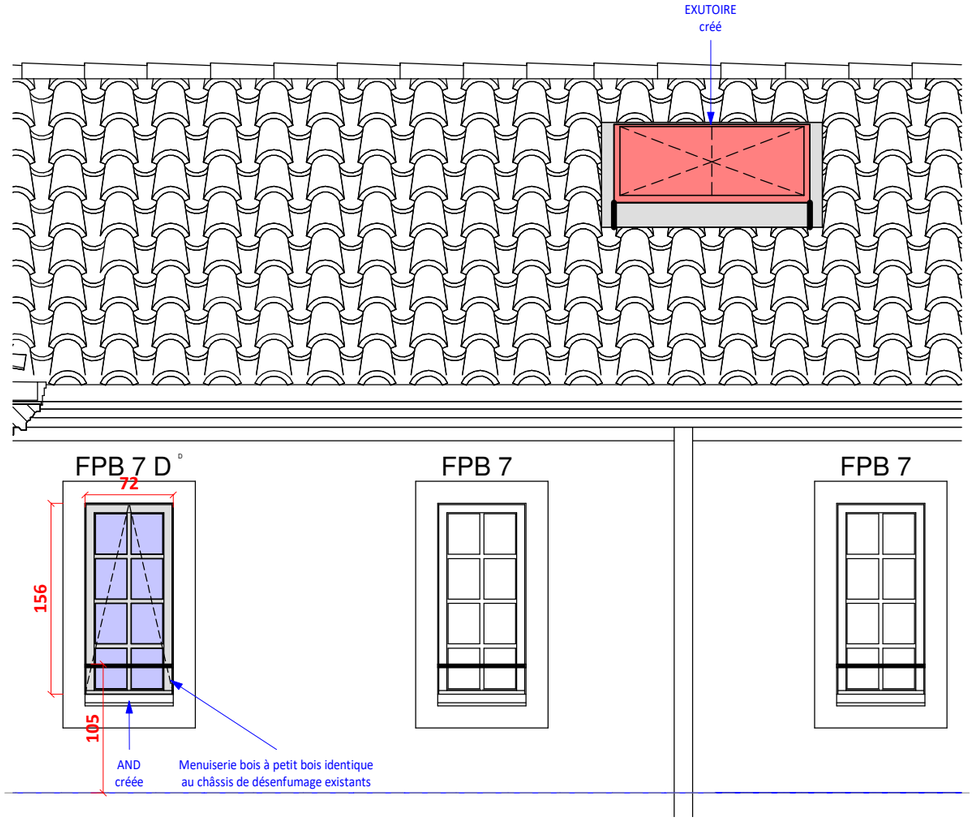



Les exutoires de désenfumage seront de finition laquée teinte tuile y compris les costières de rive



vue depuis la cour intérieure d'un châssis d'amenée d'air existant

Atelier Audrey Sierri
16 boulevard Montpellieret - 34250 PALAVAS LES FLOTS
06 83 64 21 41 - audrey@sierri.archi
architecte dplg - n°070395 Conseil régional d'Occitanie

Coordinateur SSI - Cabinet PREVENTIA - Grégory Lotteau
06 82 95 47 46 - gl@cabinetpreventia.fr

Bureau d'Etudes CVC - BETSO - Alain SAMPER
04 67 69 12 20 - a.samper@betso.fr

Bureau de Contrôle - SUD EST PREVENTION - Yannick Le Bars 06 64 13 59 80

Université Montpellier 3 - SAINT CHARLES
rue du Professeur Henri SERRE - 34000 MONTPELLIER


RECTORAT DE MONTPELLIER
31 Rue de l'Université - 34000 MONTPELLIER

PRO TF 09 - Coupe et Façade - Détails

Date :	22 juillet 2026	*Echelle :*	1 : 50
Modifié le :		*Phase :*	DCE
Numéro du projet :	312		

Tranche Ferme

PRO TF 10

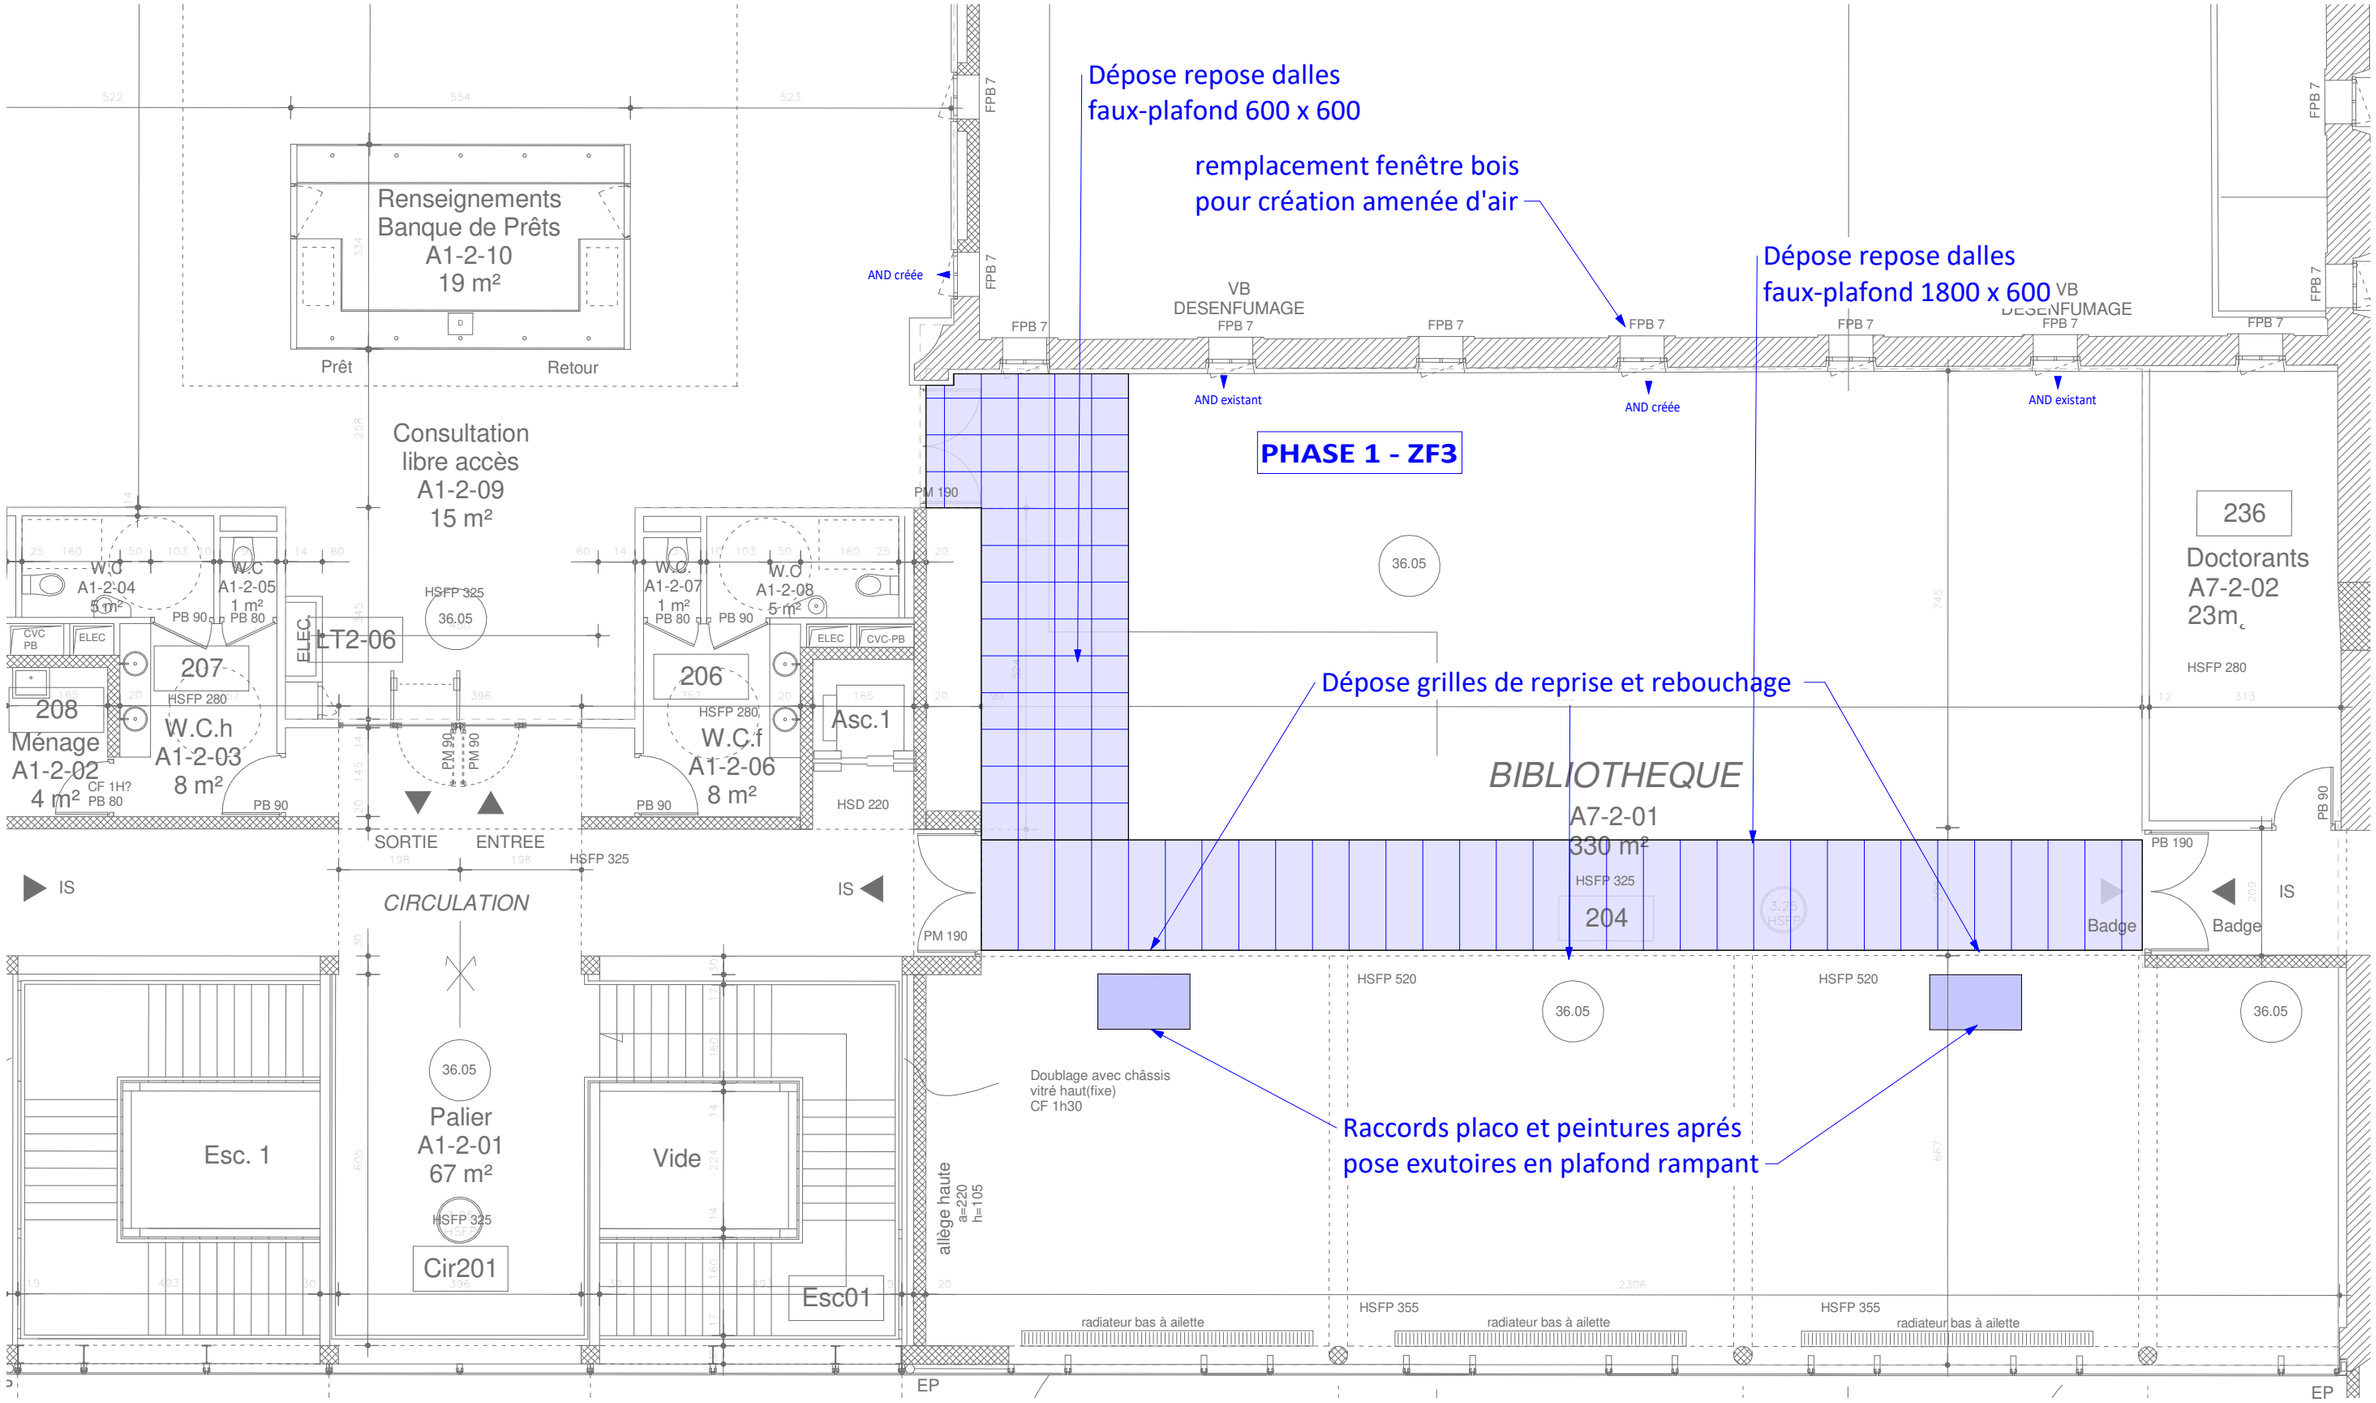

Atelier Audrey Sierri

16 boulevard Montpellieret - 34250 PALAVAS LES FLOTS

06 83 64 21 41 - audrey@sierri.archi

architecte dplg - n°070395 Conseil régional d'Occitanie

Coordinateur SSI - Cabinet PREVENTIA - Grégory Lotteau
06 82 95 47 46 - gl@cabinetpreventia.fr

Bureau d'Etudes CVC - BETSO - Alain SAMPER
04 67 69 12 20 - a.samper@betso.fr

Bureau de Contrôle - SUD EST PREVENTION - Yannick Le Bars 06 64 13 59 80

Université Montpellier 3 - SAINT CHARLES
rue du Professeur Henri SERRE - 34000 MONTPELLIER


RECTORAT DE MONTPELLIER
31 Rue de l'Université - 34000 MONTPELLIER

PRO TF 10 - Plan de détail ZF3

Date :	22 juillet 2026	*Echelle :*	1 : 100
Modifié le :		*Phase :*	DCE
Numéro du projet :	312		

Tranche Ferme

PRO TF 11

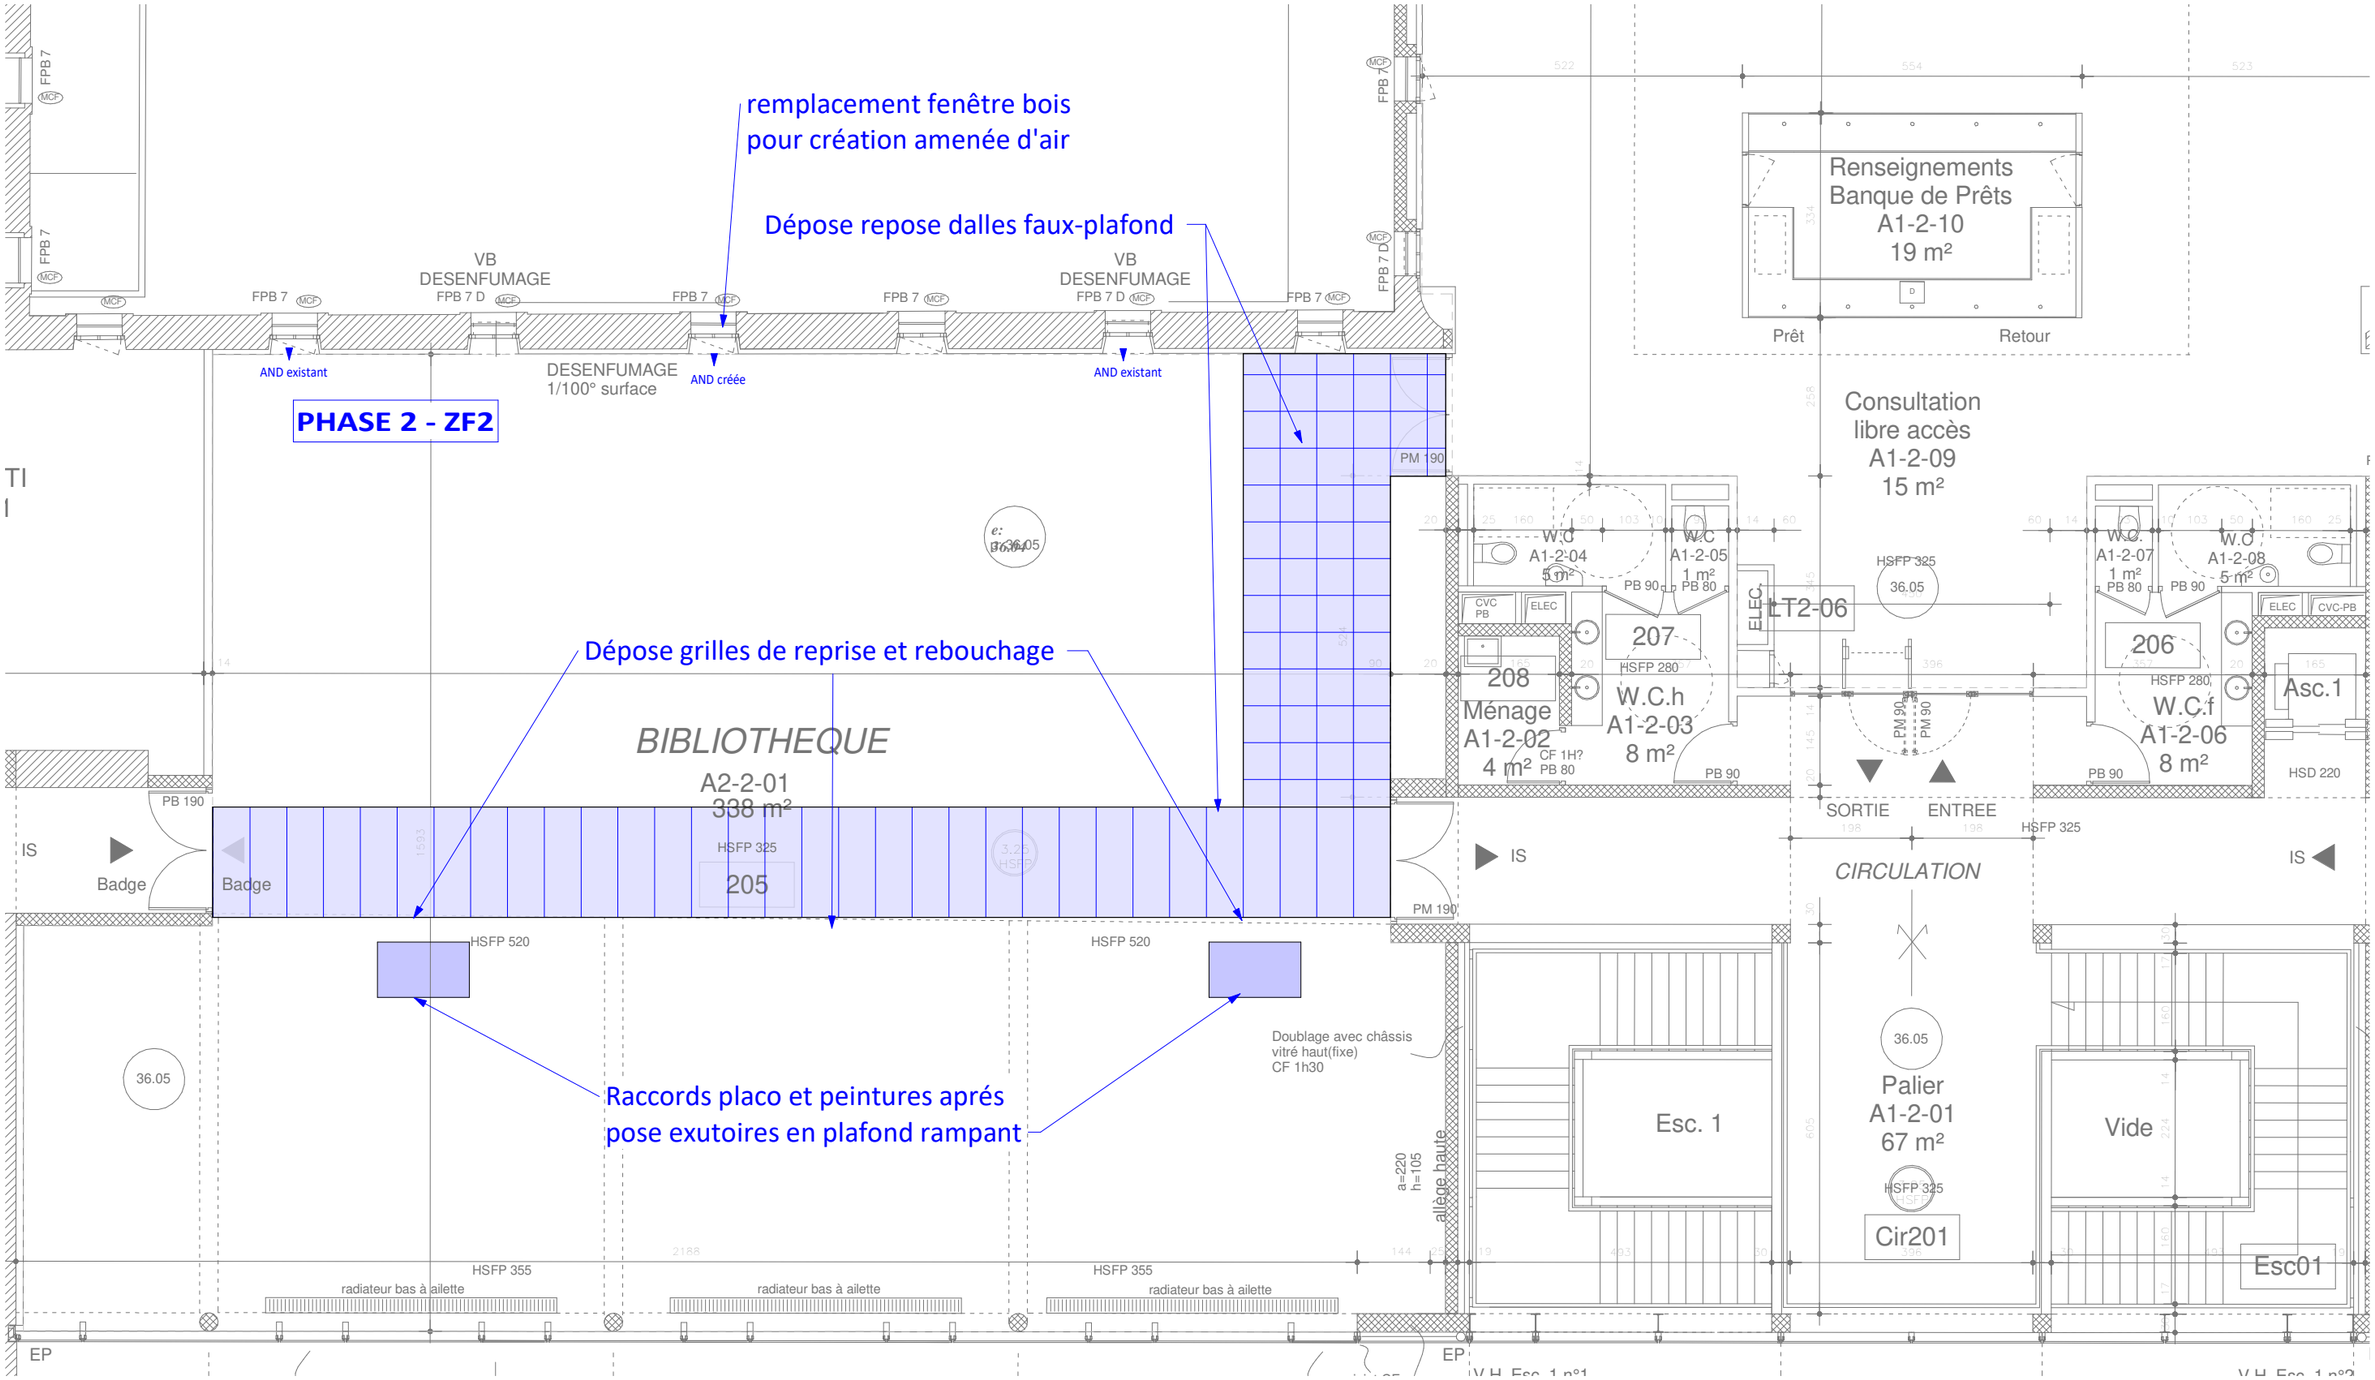

Atelier Audrey Sierri

16 boulevard Montpellieret - 34250 PALAVAS LES FLOTS

06 83 64 21 41 - audrey@sierri.archi

architecte dplg - n°070395 Conseil régional d'Occitanie

Coordinateur SSI - Cabinet PREVENTIA - Grégory Lotteau
06 82 95 47 46 - gl@cabinetpreventia.fr

Bureau d'Etudes CVC - BETSO - Alain SAMPER
04 67 69 12 20 - a.samper@betso.fr

Bureau de Contrôle - SUD EST PREVENTION - Yannick Le Bars 06 64 13 59 80

Université Montpellier 3 - SAINT CHARLES
rue du Professeur Henri SERRE - 34000 MONTPELLIER

RECTORAT DE MONTPELLIER
31 Rue de l'Université - 34000 MONTPELLIER

PRO TF 11 - Plan de détail ZF2

Date :	22 juillet 2026	*Echelle :*	1 : 100
Modifié le :		*Phase :*	DCE
Numéro du projet :	312		

Tranche Ferme

bis

PRO TF 12

bis

PLATANES (P)


COUR DES MARRC

Trainasse verticale en
placaoplâtre CF
et Résille de faux-plafond

replacement faux-plafond 1800x600
par faux-plafond 600x600

remplacement fenêtre bois
pour création amenée d'air

Dépose repose dalles faux-plafond
600x600

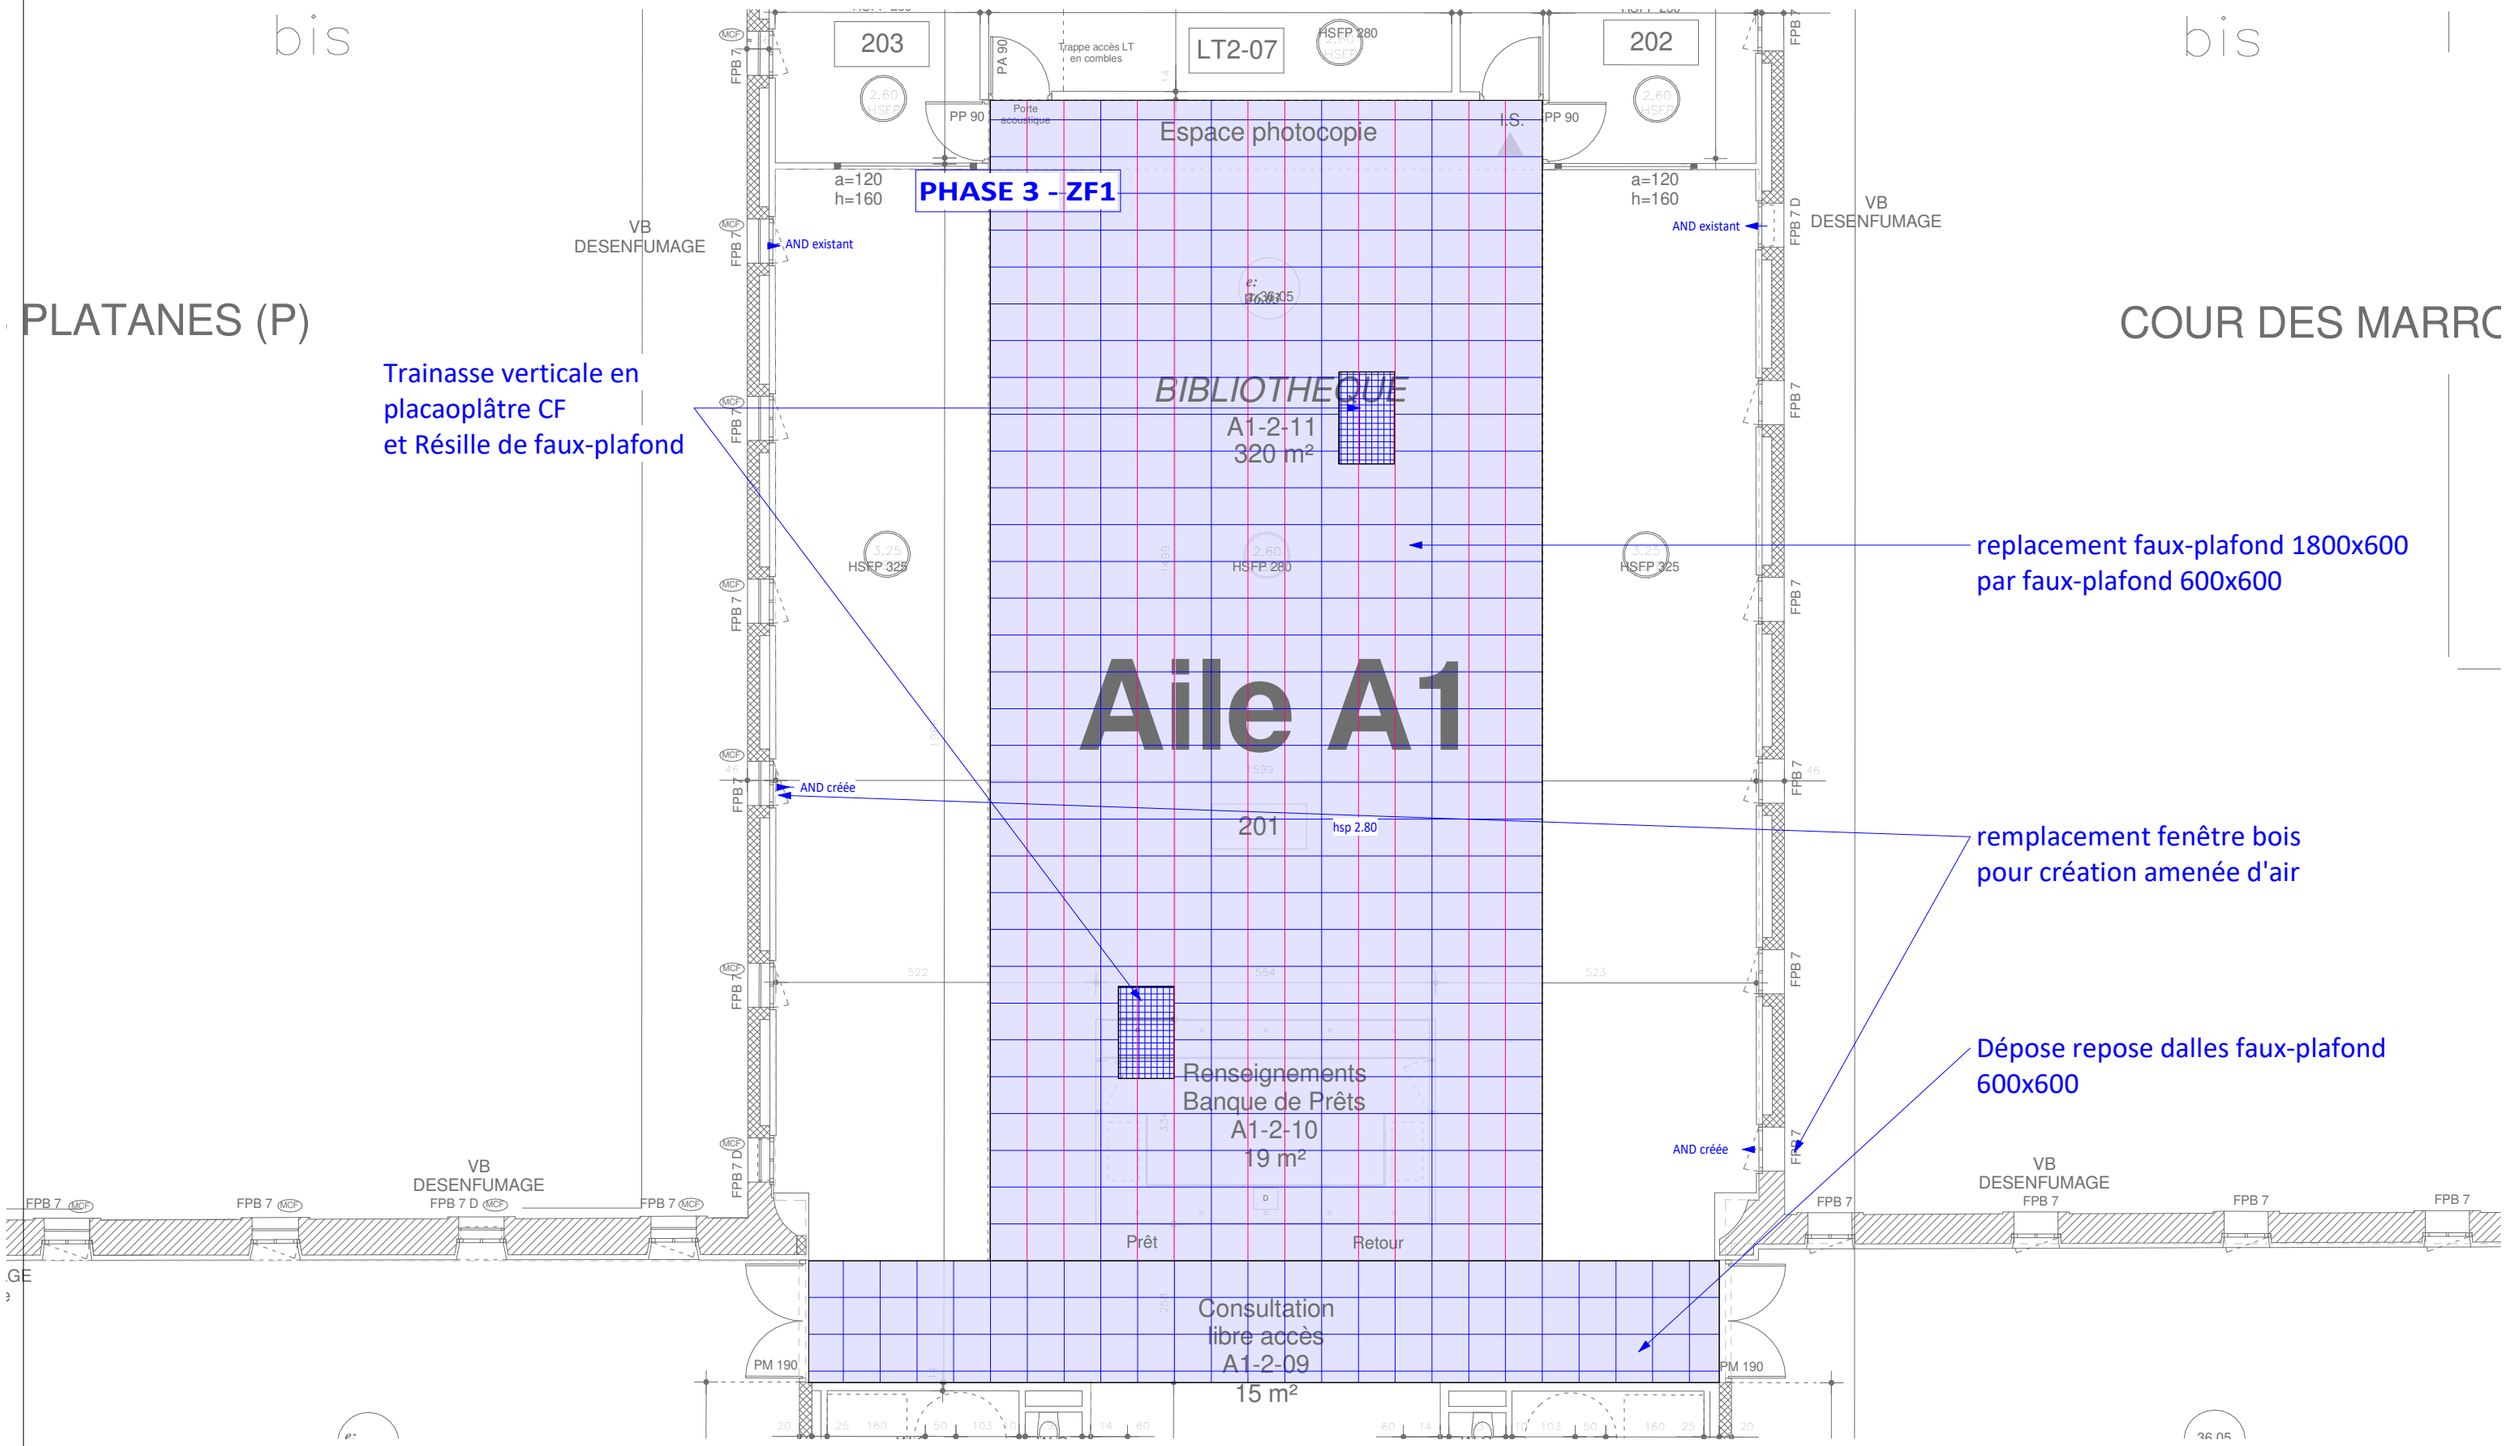

Atelier Audrey Sierri

16 boulevard Montpellieret - 34250 PALAVAS LES FLOTS

06 83 64 21 41 - audrey@sierri.archi

architecte dplg - n°070395 Conseil régional d'Occitanie

Coordinateur SSI - Cabinet PREVENTIA - Grégory Lotteau
06 82 95 47 46 - gl@cabinetpreventia.fr

Bureau d'Etudes CVC - BETSO - Alain SAMPER
04 67 69 12 20 - a.samper@betso.fr

Bureau de Contrôle - SUD EST PREVENTION - Yannick Le Bars 06 64 13 59 80

Université Montpellier 3 - SAINT CHARLES
rue du Professeur Henri SERRE - 34000 MONTPELLIER

RECTORAT DE MONTPELLIER
31 Rue de l'Université - 34000 MONTPELLIER

PRO TF 12 - Plan de détail ZF1

Date :	22 juillet 2026	*Echelle :*	1 : 100
Modifié le :		*Phase :*	DCE
Numéro du projet :	312		