
Tranche Optionnelle 1

PRO TO1 01

Raccordement sur VMC existante 2 bureaux

Réalisation en 1 phase et en site occupé

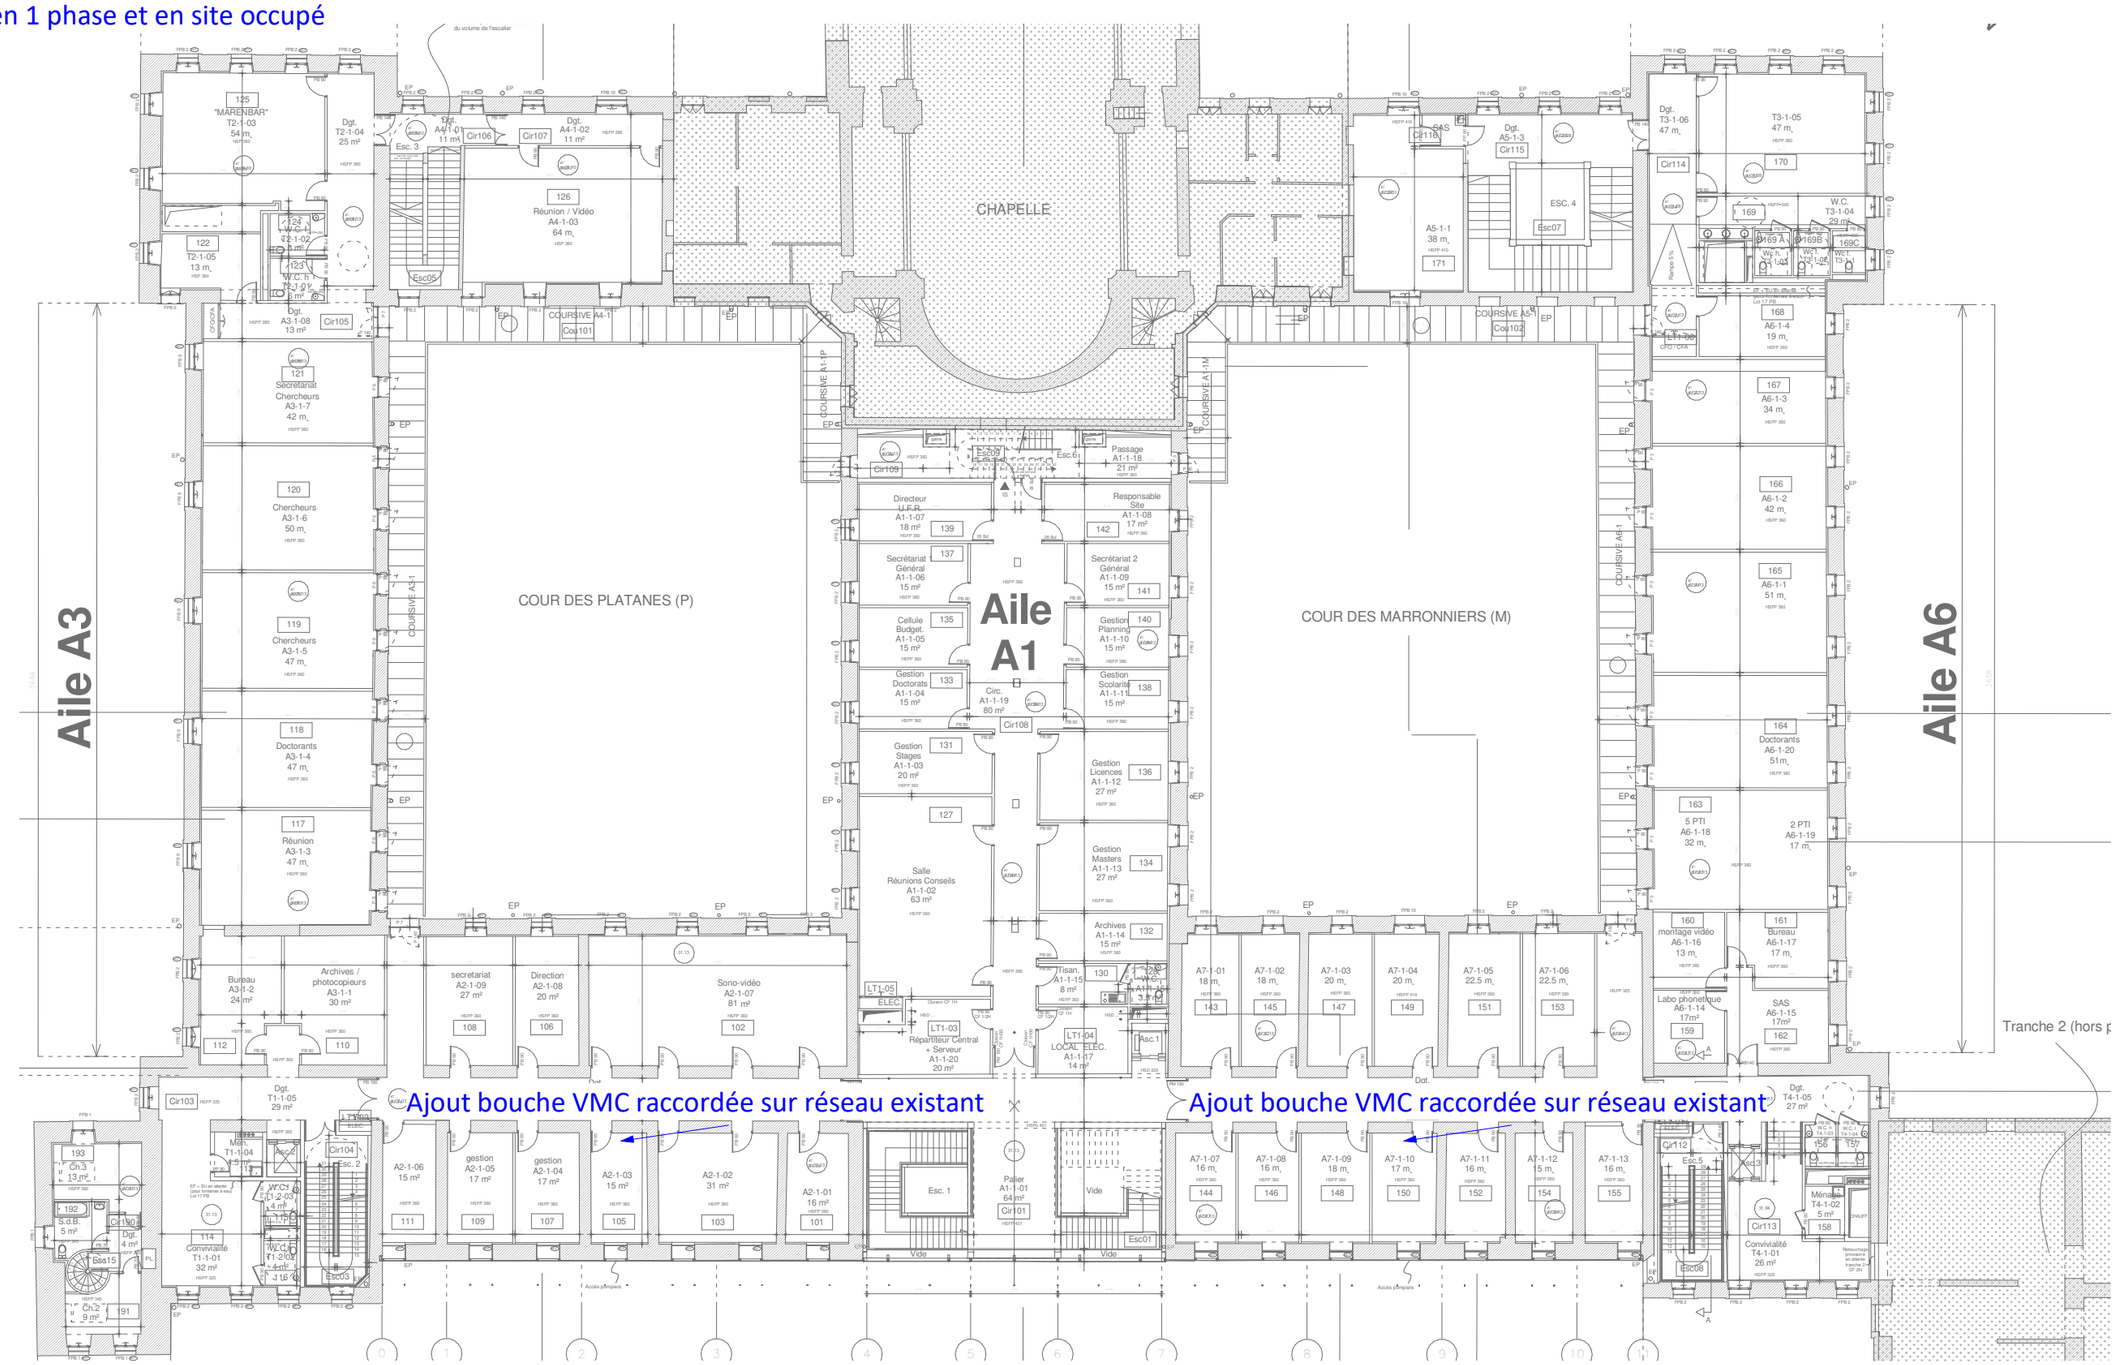

Atelier Audrey Sierri

16 boulevard Montpellieret - 34250 PALAVAS LES FLOTS

06 83 64 21 41 - audrey@sierri.archi

architecte dplg - n°070395 Conseil régional d'Occitanie

Coordinateur SSI - Cabinet PREVENTIA - Grégory Lotteau
06 82 95 47 46 - gl@cabinetpreventia.fr

Bureau d'Etudes CVC - BETSO - Alain SAMPER
04 67 69 12 20 - a.samper@betso.fr

Bureau de Contrôle - SUD EST PREVENTION - Yannick Le Bars 06 64 13 59 80

Université Montpellier 3 - SAINT CHARLES
rue du Professeur Henri SERRE - 34000 MONTPELLIER

RECTORAT DE MONTPELLIER
31 Rue de l'Université - 34000 MONTPELLIER

PRO TO1 01 - Plan d'ensemble R+1


Date :	22 juillet 2026	*Echelle :*	1 : 300
Modifié le :		*Phase :*	DCE
Numéro du projet :	312		

Tranche Optionnelle 1

PRO TO1 02

Mise en conformité VMC sanitaires

Réalisation en 1 phase de travaux

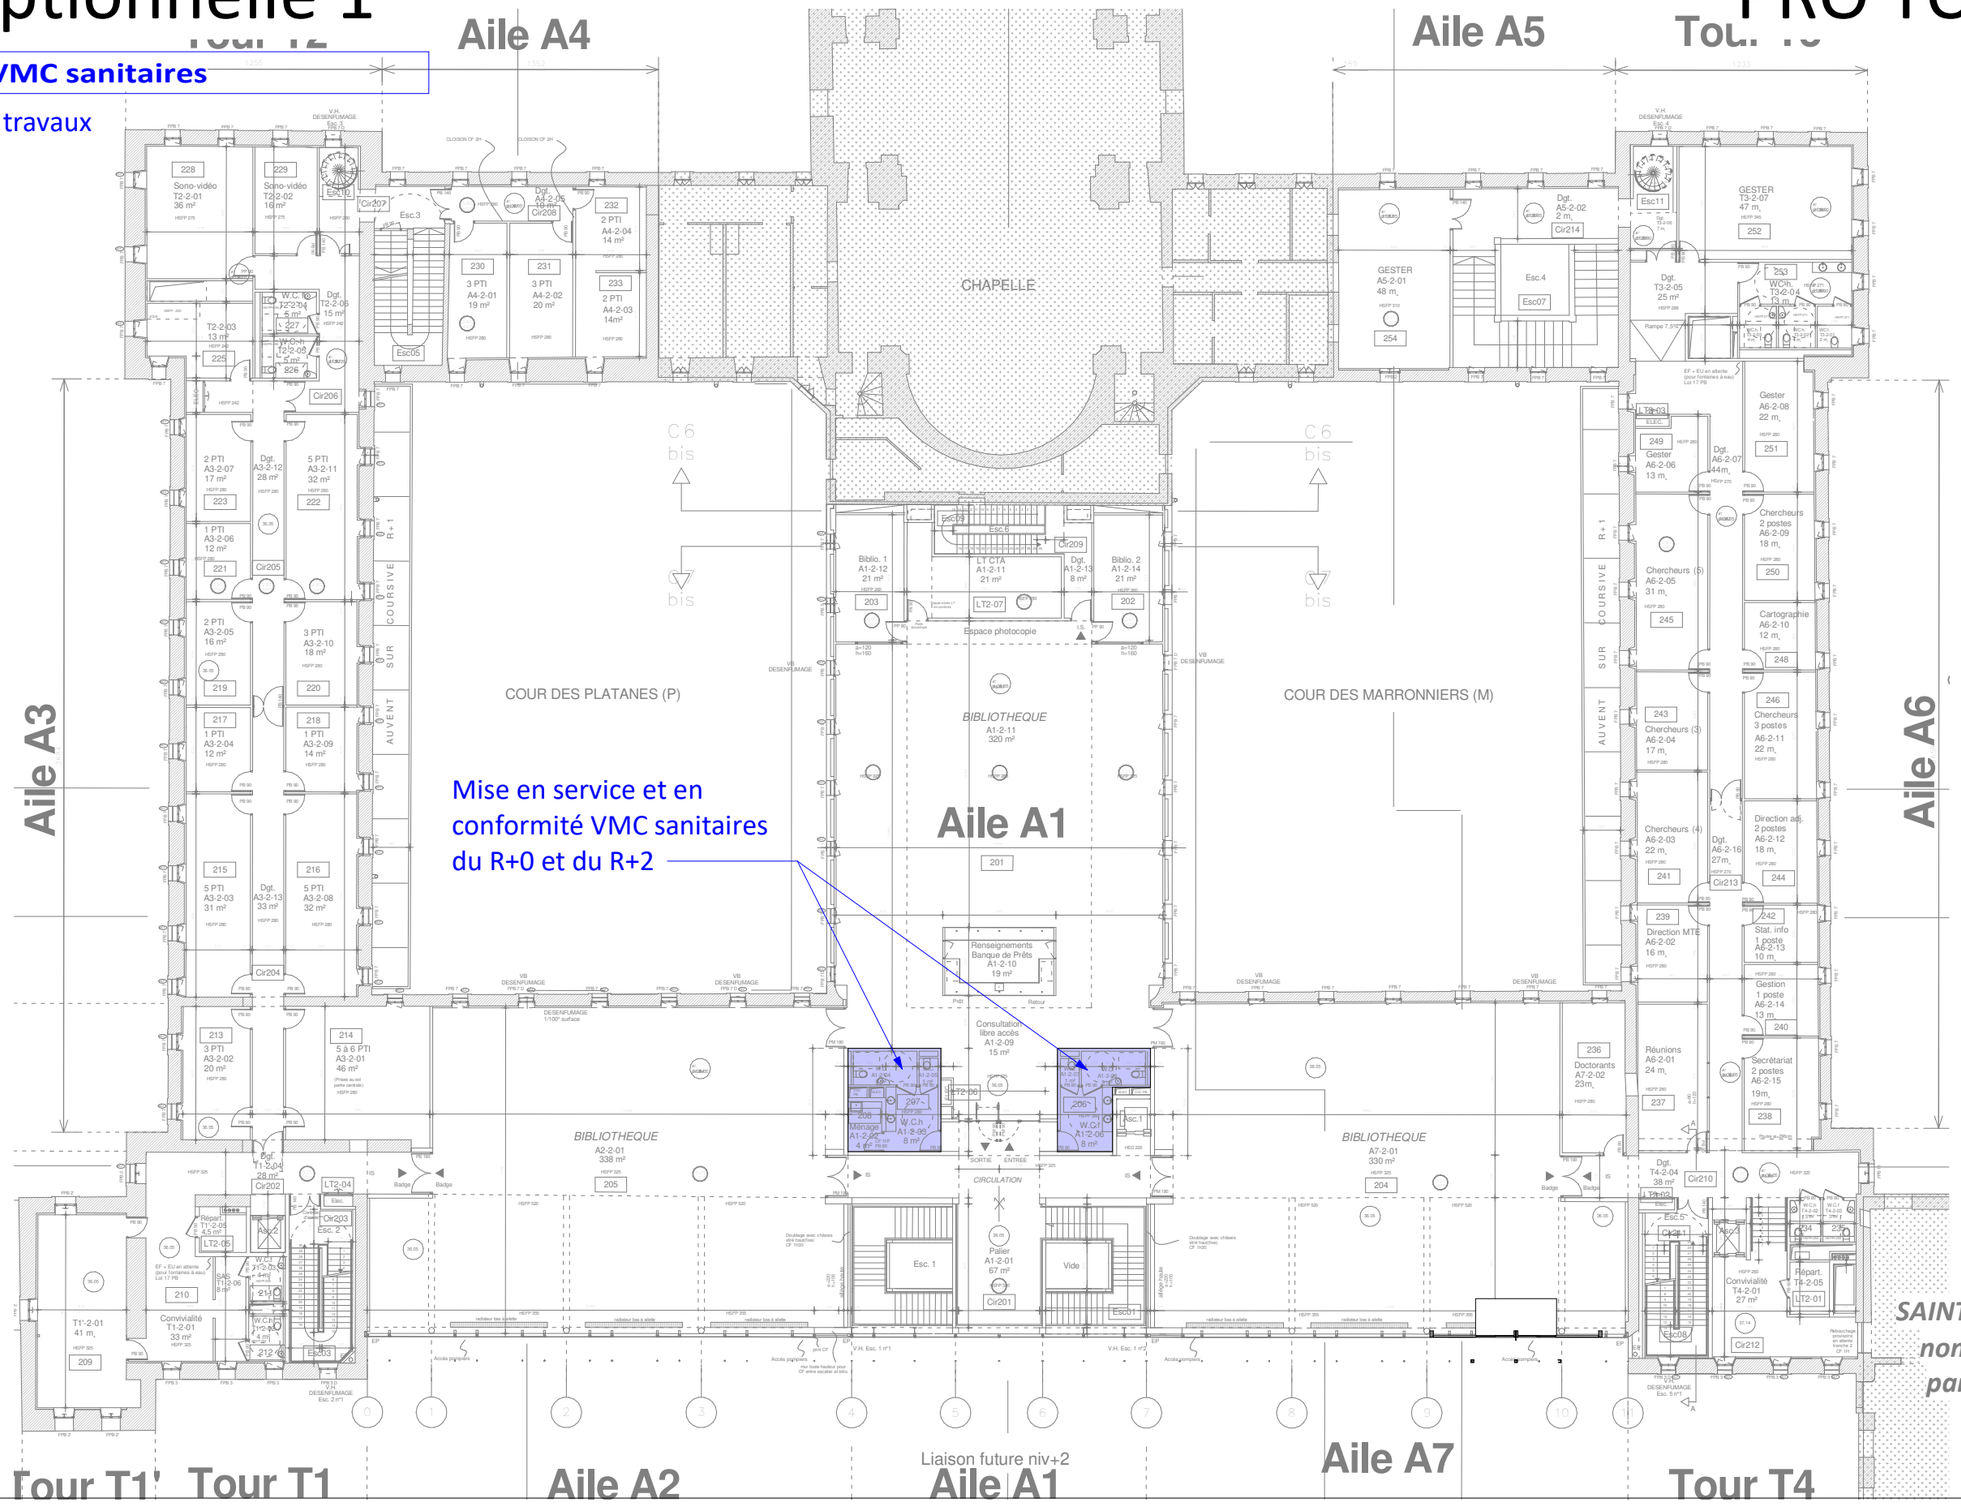

Atelier Audrey Sierri

16 boulevard Montpellieret - 34250 PALAVAS LES FLOTS

06 83 64 21 41 - audrey@sierri.archi

architecte dplg - n°070395 Conseil régional d'Occitanie

Coordinateur SSI - Cabinet PREVENTIA - Grégory Lotteau
06 82 95 47 46 - gl@cabinetpreventia.fr

Bureau d'Etudes CVC - BETSO - Alain SAMPER
04 67 69 12 20 - a.samper@betso.fr

Bureau de Contrôle - SUD EST PREVENTION - Yannick Le Bars 06 64 13 59 80

Université Montpellier 3 - SAINT CHARLES
rue du Professeur Henri SERRE - 34000 MONTPELLIER


RECTORAT DE MONTPELLIER
31 Rue de l'Université - 34000 MONTPELLIER

PRO TO1 02 - Plan d'ensemble R+2

Date :	22 juillet 2026	*Echelle :*	1 : 300
Modifié le :		*Phase :*	DCE
Numéro du projet :	312		

Tranche Optionnelle 1

PRO TO1 03

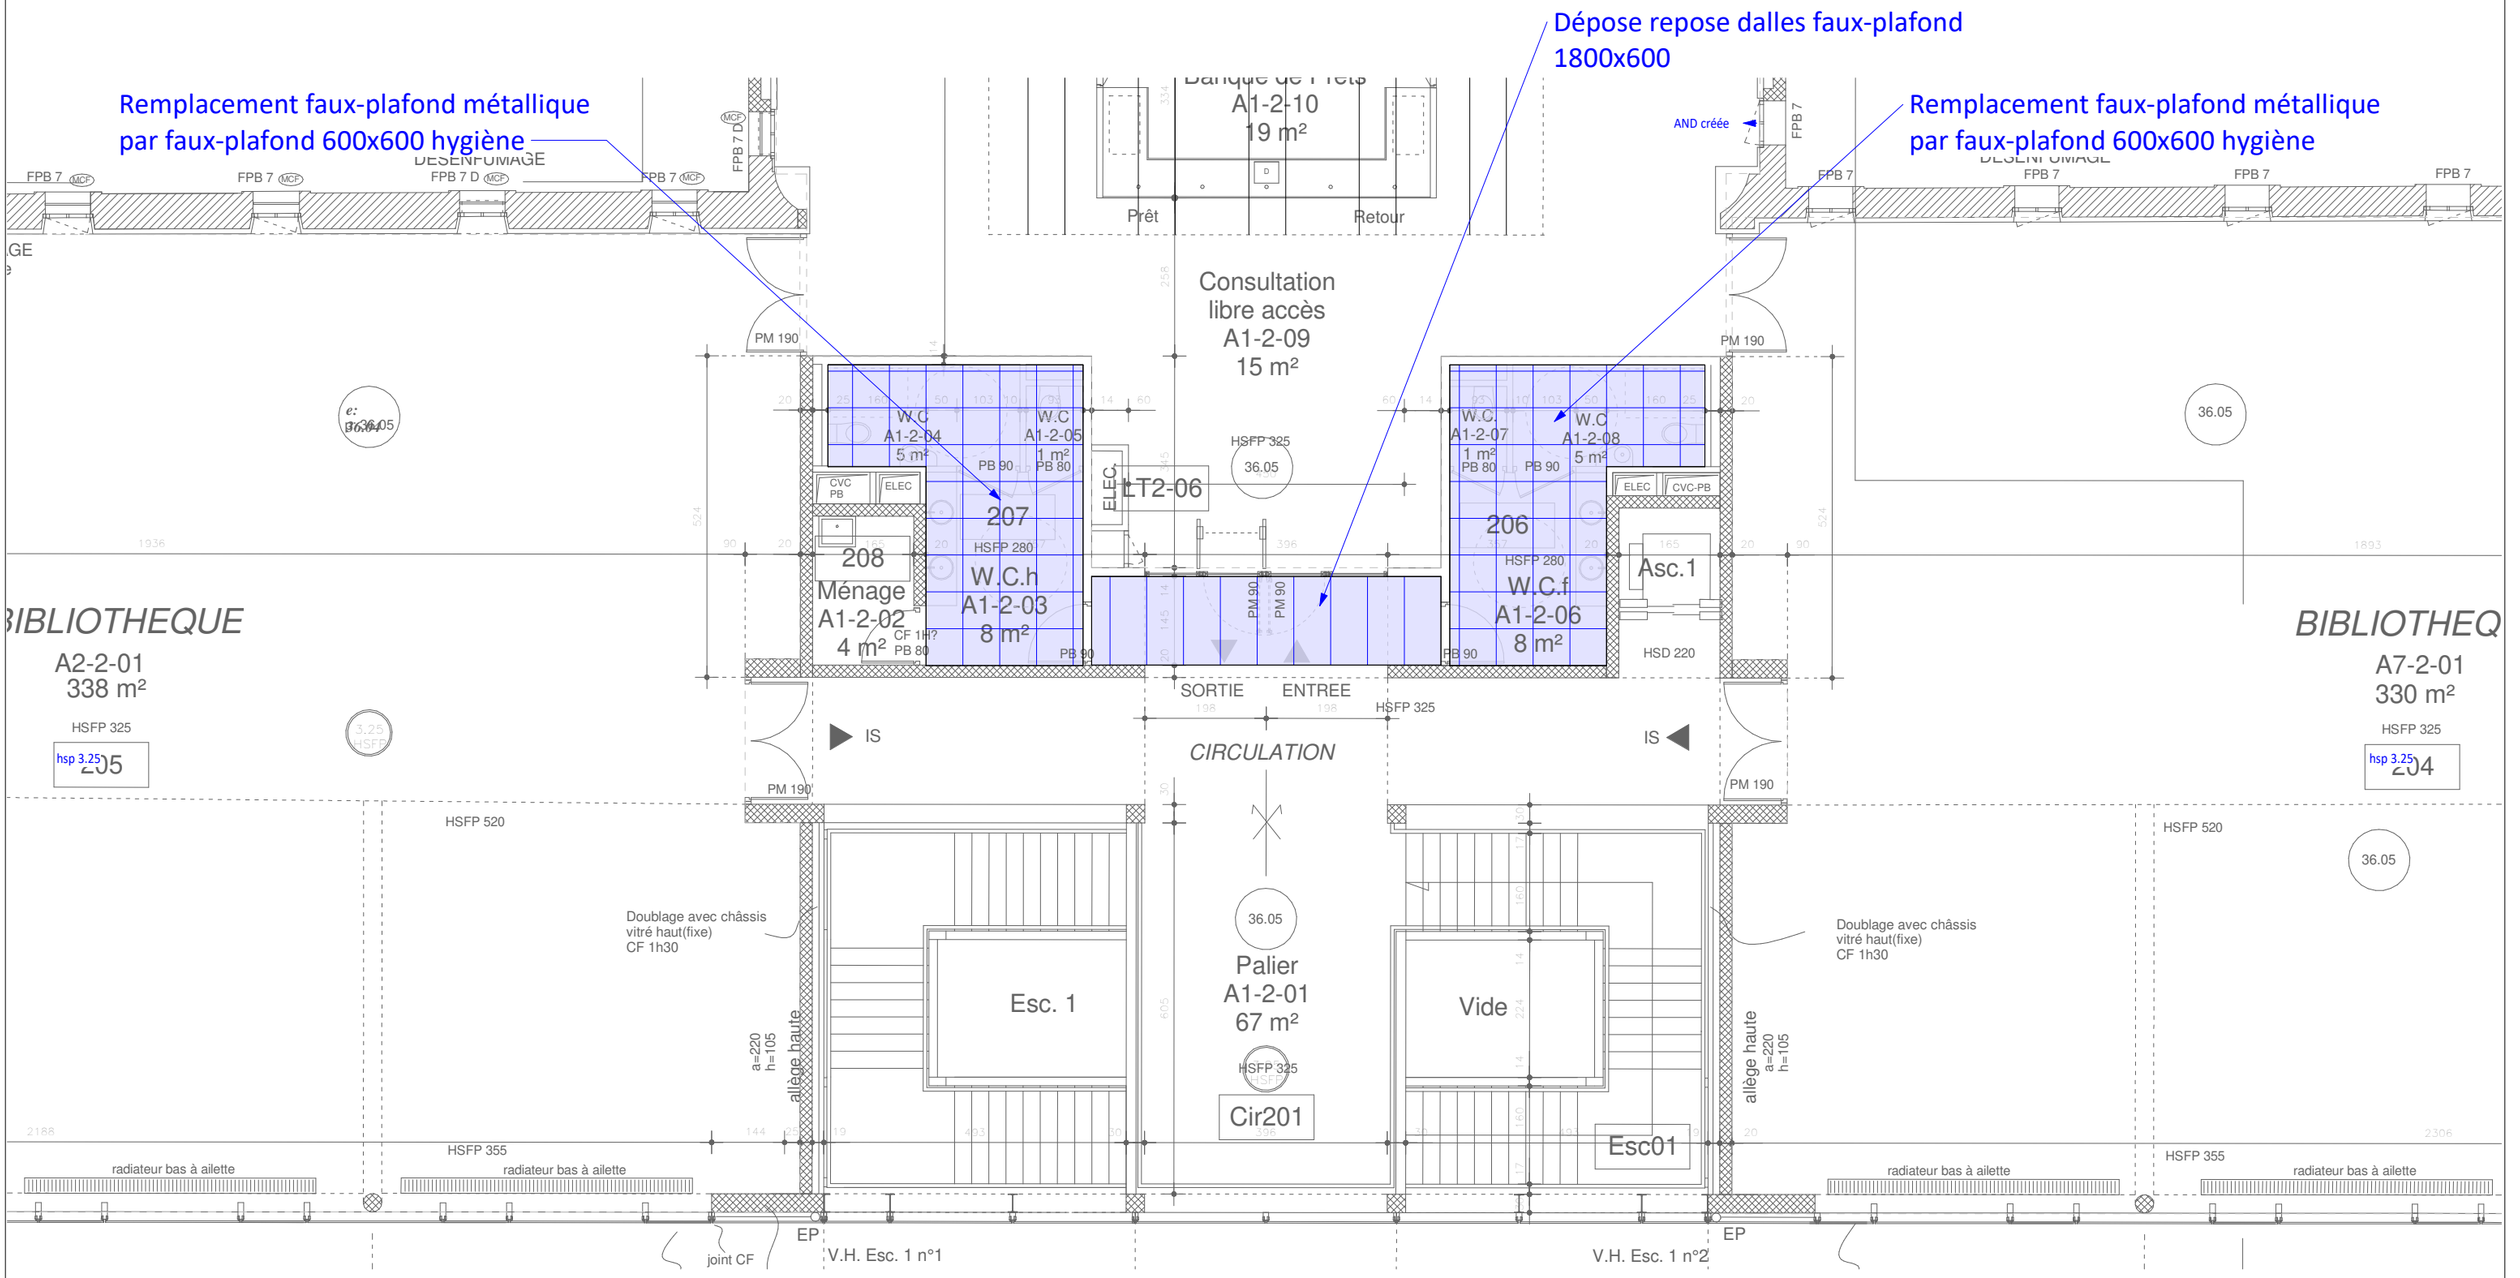

Atelier Audrey Sierri

16 boulevard Montpellieret - 34250 PALAVAS LES FLOTS

06 83 64 21 41 - audrey@sierri.archi

architecte dplg - n°070395 Conseil régional d'Occitanie

Coordinateur SSI - Cabinet PREVENTIA - Grégory Lotteau
06 82 95 47 46 - gl@cabinetpreventia.fr

Bureau d'Etudes CVC - BETSO - Alain SAMPER
04 67 69 12 20 - a.samper@betso.fr

Bureau de Contrôle - SUD EST PREVENTION - Yannick Le Bars 06 64 13 59 80

Université Montpellier 3 - SAINT CHARLES
rue du Professeur Henri SERRE - 34000 MONTPELLIER

RECTORAT DE MONTPELLIER
31 Rue de l'Université - 34000 MONTPELLIER

PRO TO1 03 - Plande détail R+2

Date :	22 juillet 2026	*Echelle :*	1 : 100
Modifié le :		*Phase :*	DCE
Numéro du projet :	312		