
Tranche Optionnelle 2

PRO TO2 01

Reprise Plafond et Murs - Relamping

Réalisation en 1 phase - locaux disponibles

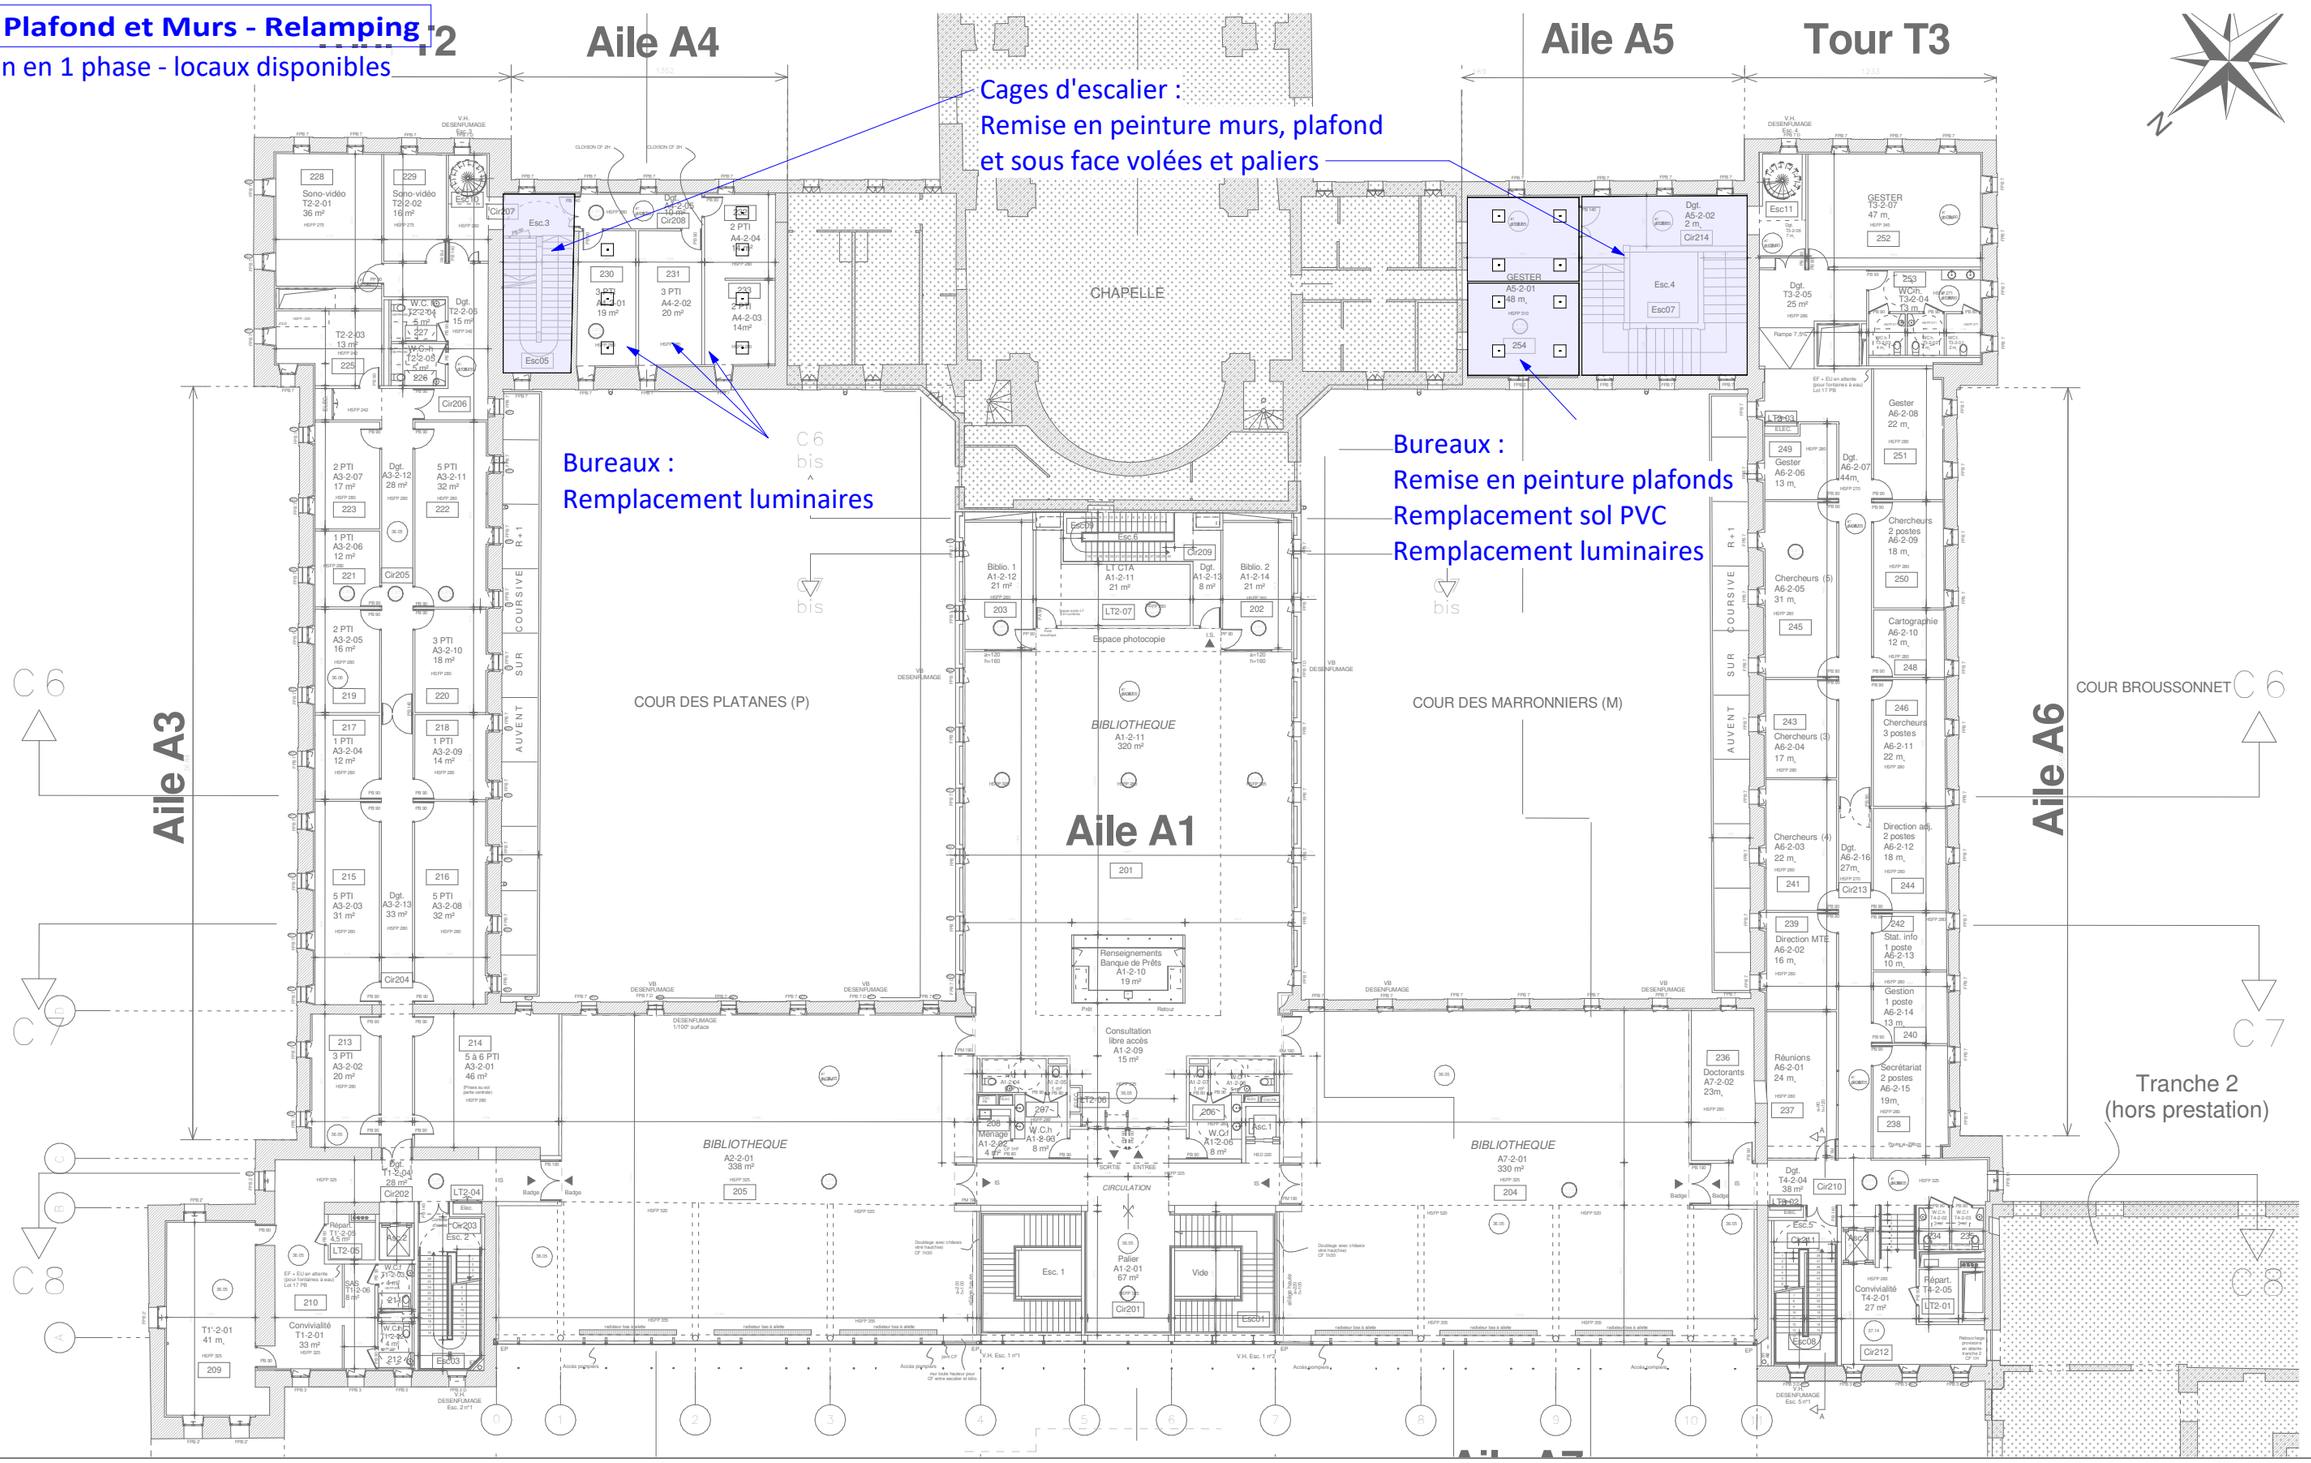

A t e l i e r A u d r e y S i e r r i

16 boulevard Montpellieret - 34250 PALAVAS LES FLOTS

06 83 64 21 41 - a u d r e y @ s i e r r i . a r c h i

architecte dplg - n°070395 Conseil régional d'Occitanie

Coordinateur SSI - Cabinet PREVENTIA - Grégory Lotteau
06 82 95 47 46 - gl@cabinetpreventia.fr

Bureau d'Etudes CVC - BETSO - Alain SAMPER
04 67 69 12 20 - a.samper@betso.fr

Bureau de Contrôle - SUD EST PREVENTION - Yannick Le Bars 06 64 13 59 80

Université Montpellier 3 - SAINT CHARLES
rue du Professeur Henri SERRE - 34000 MONTPELLIER

RECTORAT DE MONTPELLIER
31 Rue de l'Université - 34000 MONTPELLIER

PRO TO2 01 - Plan d'ensemble R+2


Date :	22 juillet 2026	*Echelle :*	1 : 300
Modifié le :		*Phase :*	DCE
Numéro du projet :	312		

Tranche Optionnelle 2

PRO TO2 02

Reprise Plafond et Murs - Relamping

Réalisation en 1 phase - locaux disponibles

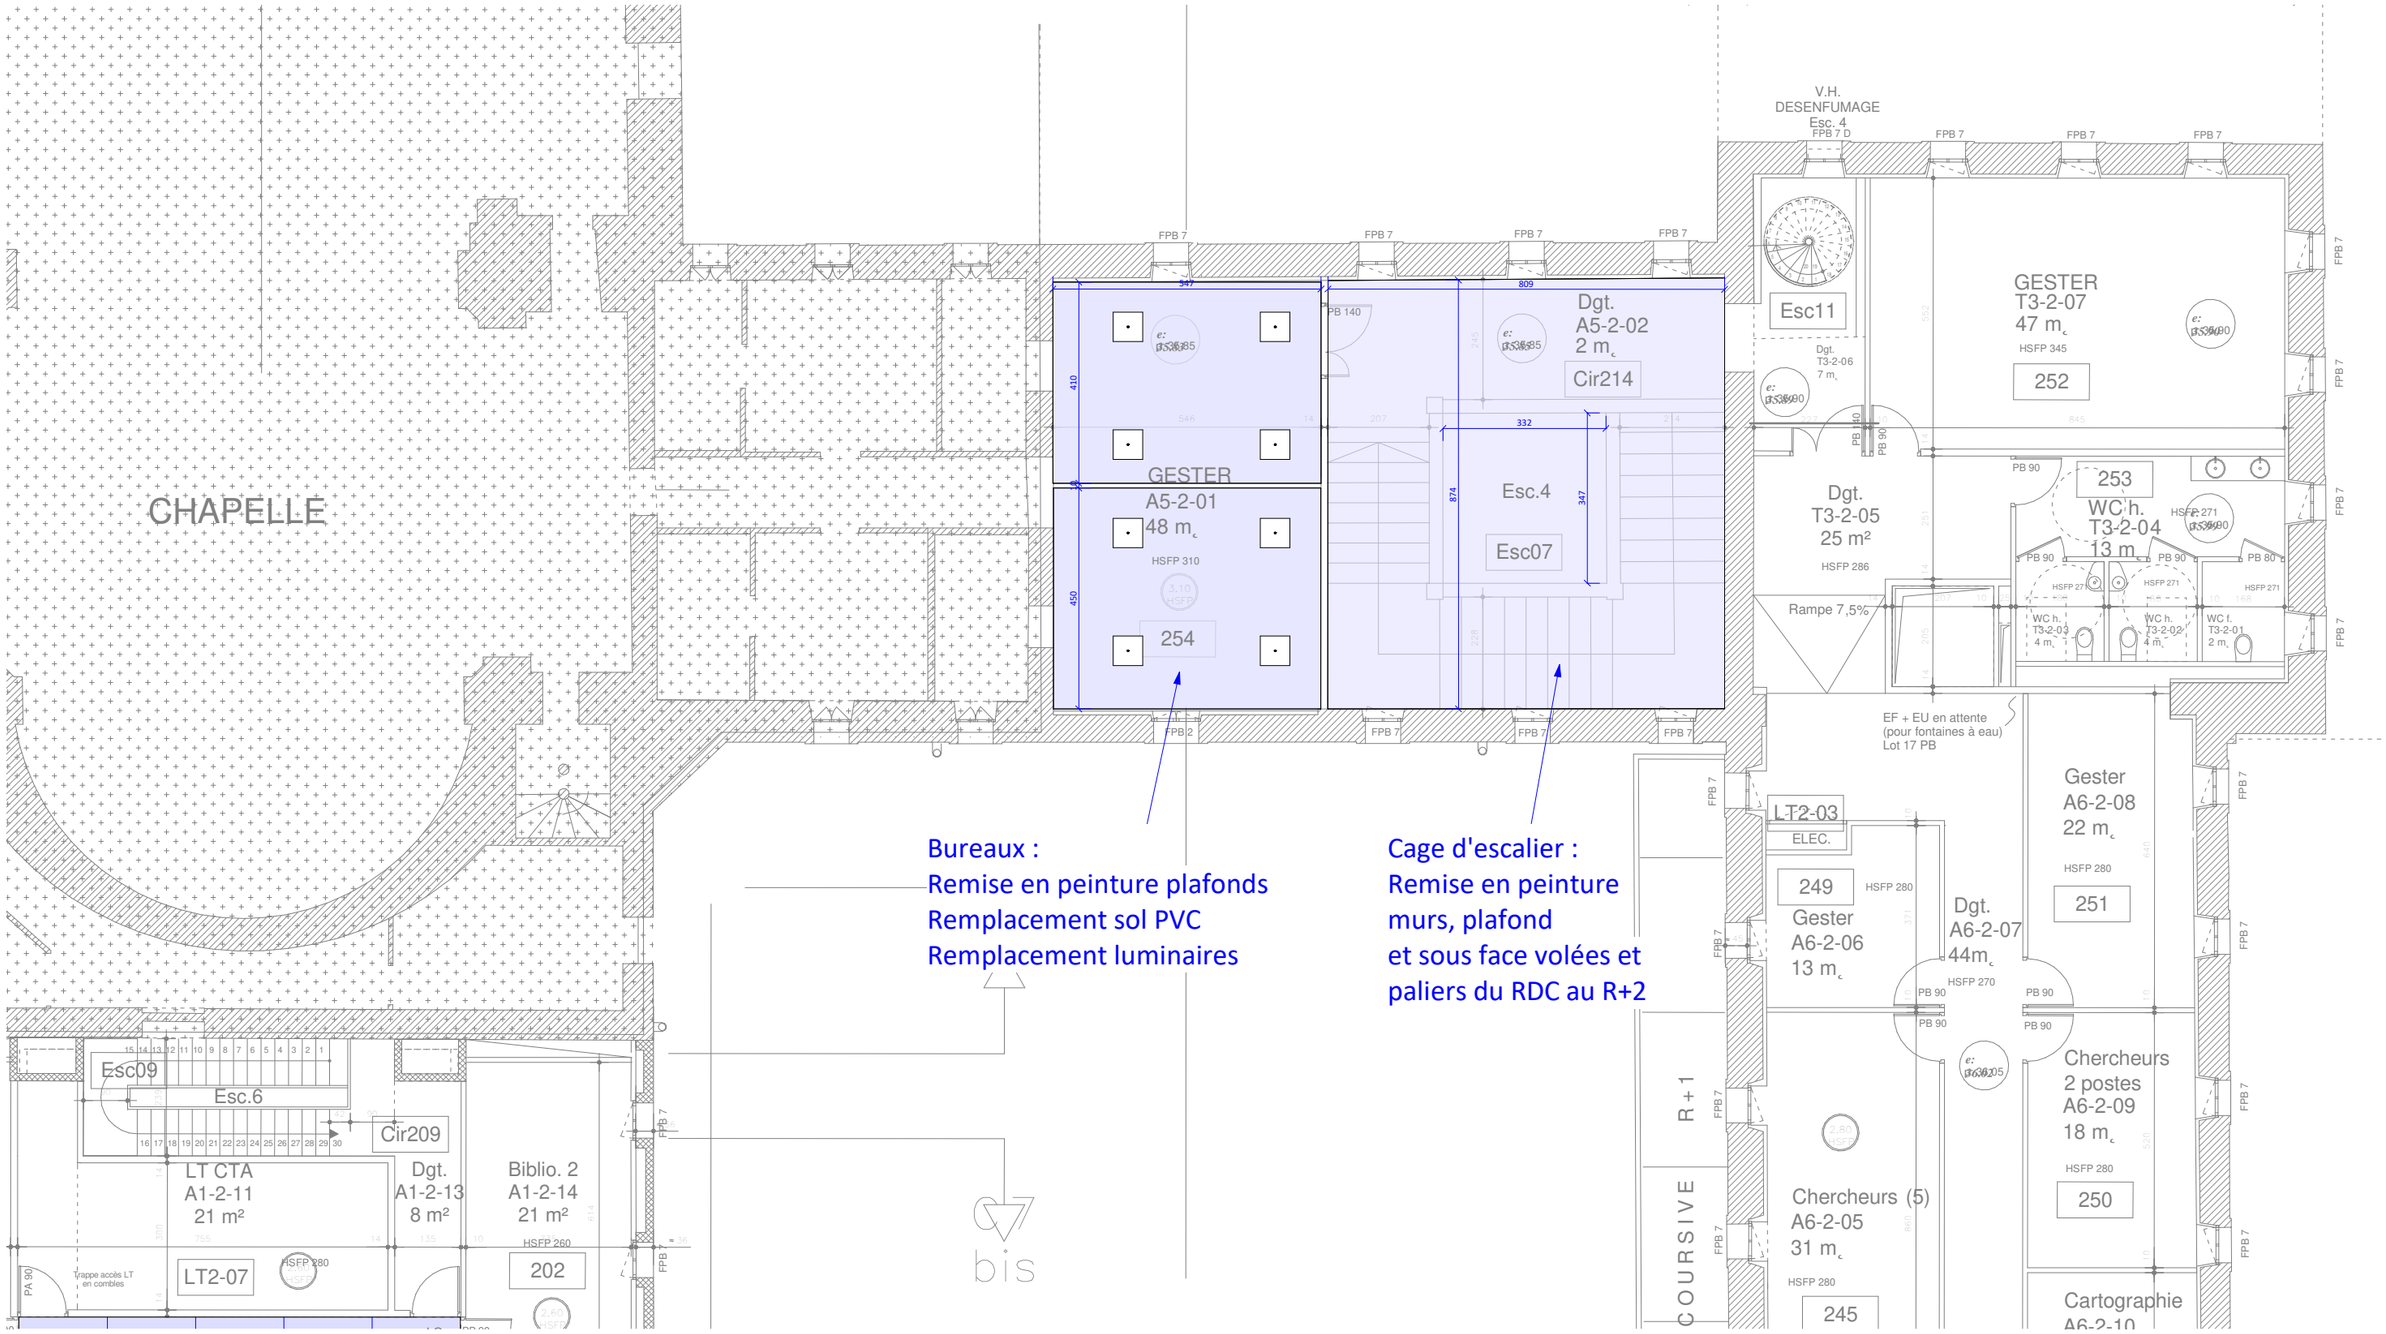

Atelier Audrey Sierri

16 boulevard Montpellieret - 34250 PALAVAS LES FLOTS

06 83 64 21 41 - audrey@sierri.archi

architecte dplg - n°070395 Conseil régional d'Occitanie

Coordinateur SSI - Cabinet PREVENTIA - Grégory Lotteau
06 82 95 47 46 - gl@cabinetpreventia.fr

Bureau d'Etudes CVC - BETSO - Alain SAMPER
04 67 69 12 20 - a.samper@betso.fr

Bureau de Contrôle - SUD EST PREVENTION - Yannick Le Bars 06 64 13 59 80

Université Montpellier 3 - SAINT CHARLES
rue du Professeur Henri SERRE - 34000 MONTPELLIER

RECTORAT DE MONTPELLIER
31 Rue de l'Université - 34000 MONTPELLIER

PRO TO2 02 - Plan R+2 - Détail Peinture Relamping


Date :	22 juillet 2026	*Echelle :*	1 : 125
Modifié le :		*Phase :*	DCE
Numéro du projet :	312		

Tranche Optionnelle 2

Reprise Faux-plafond et Murs - Relamping

Réalisation en 1 phase - locaux disponibles

PRO TO2 03

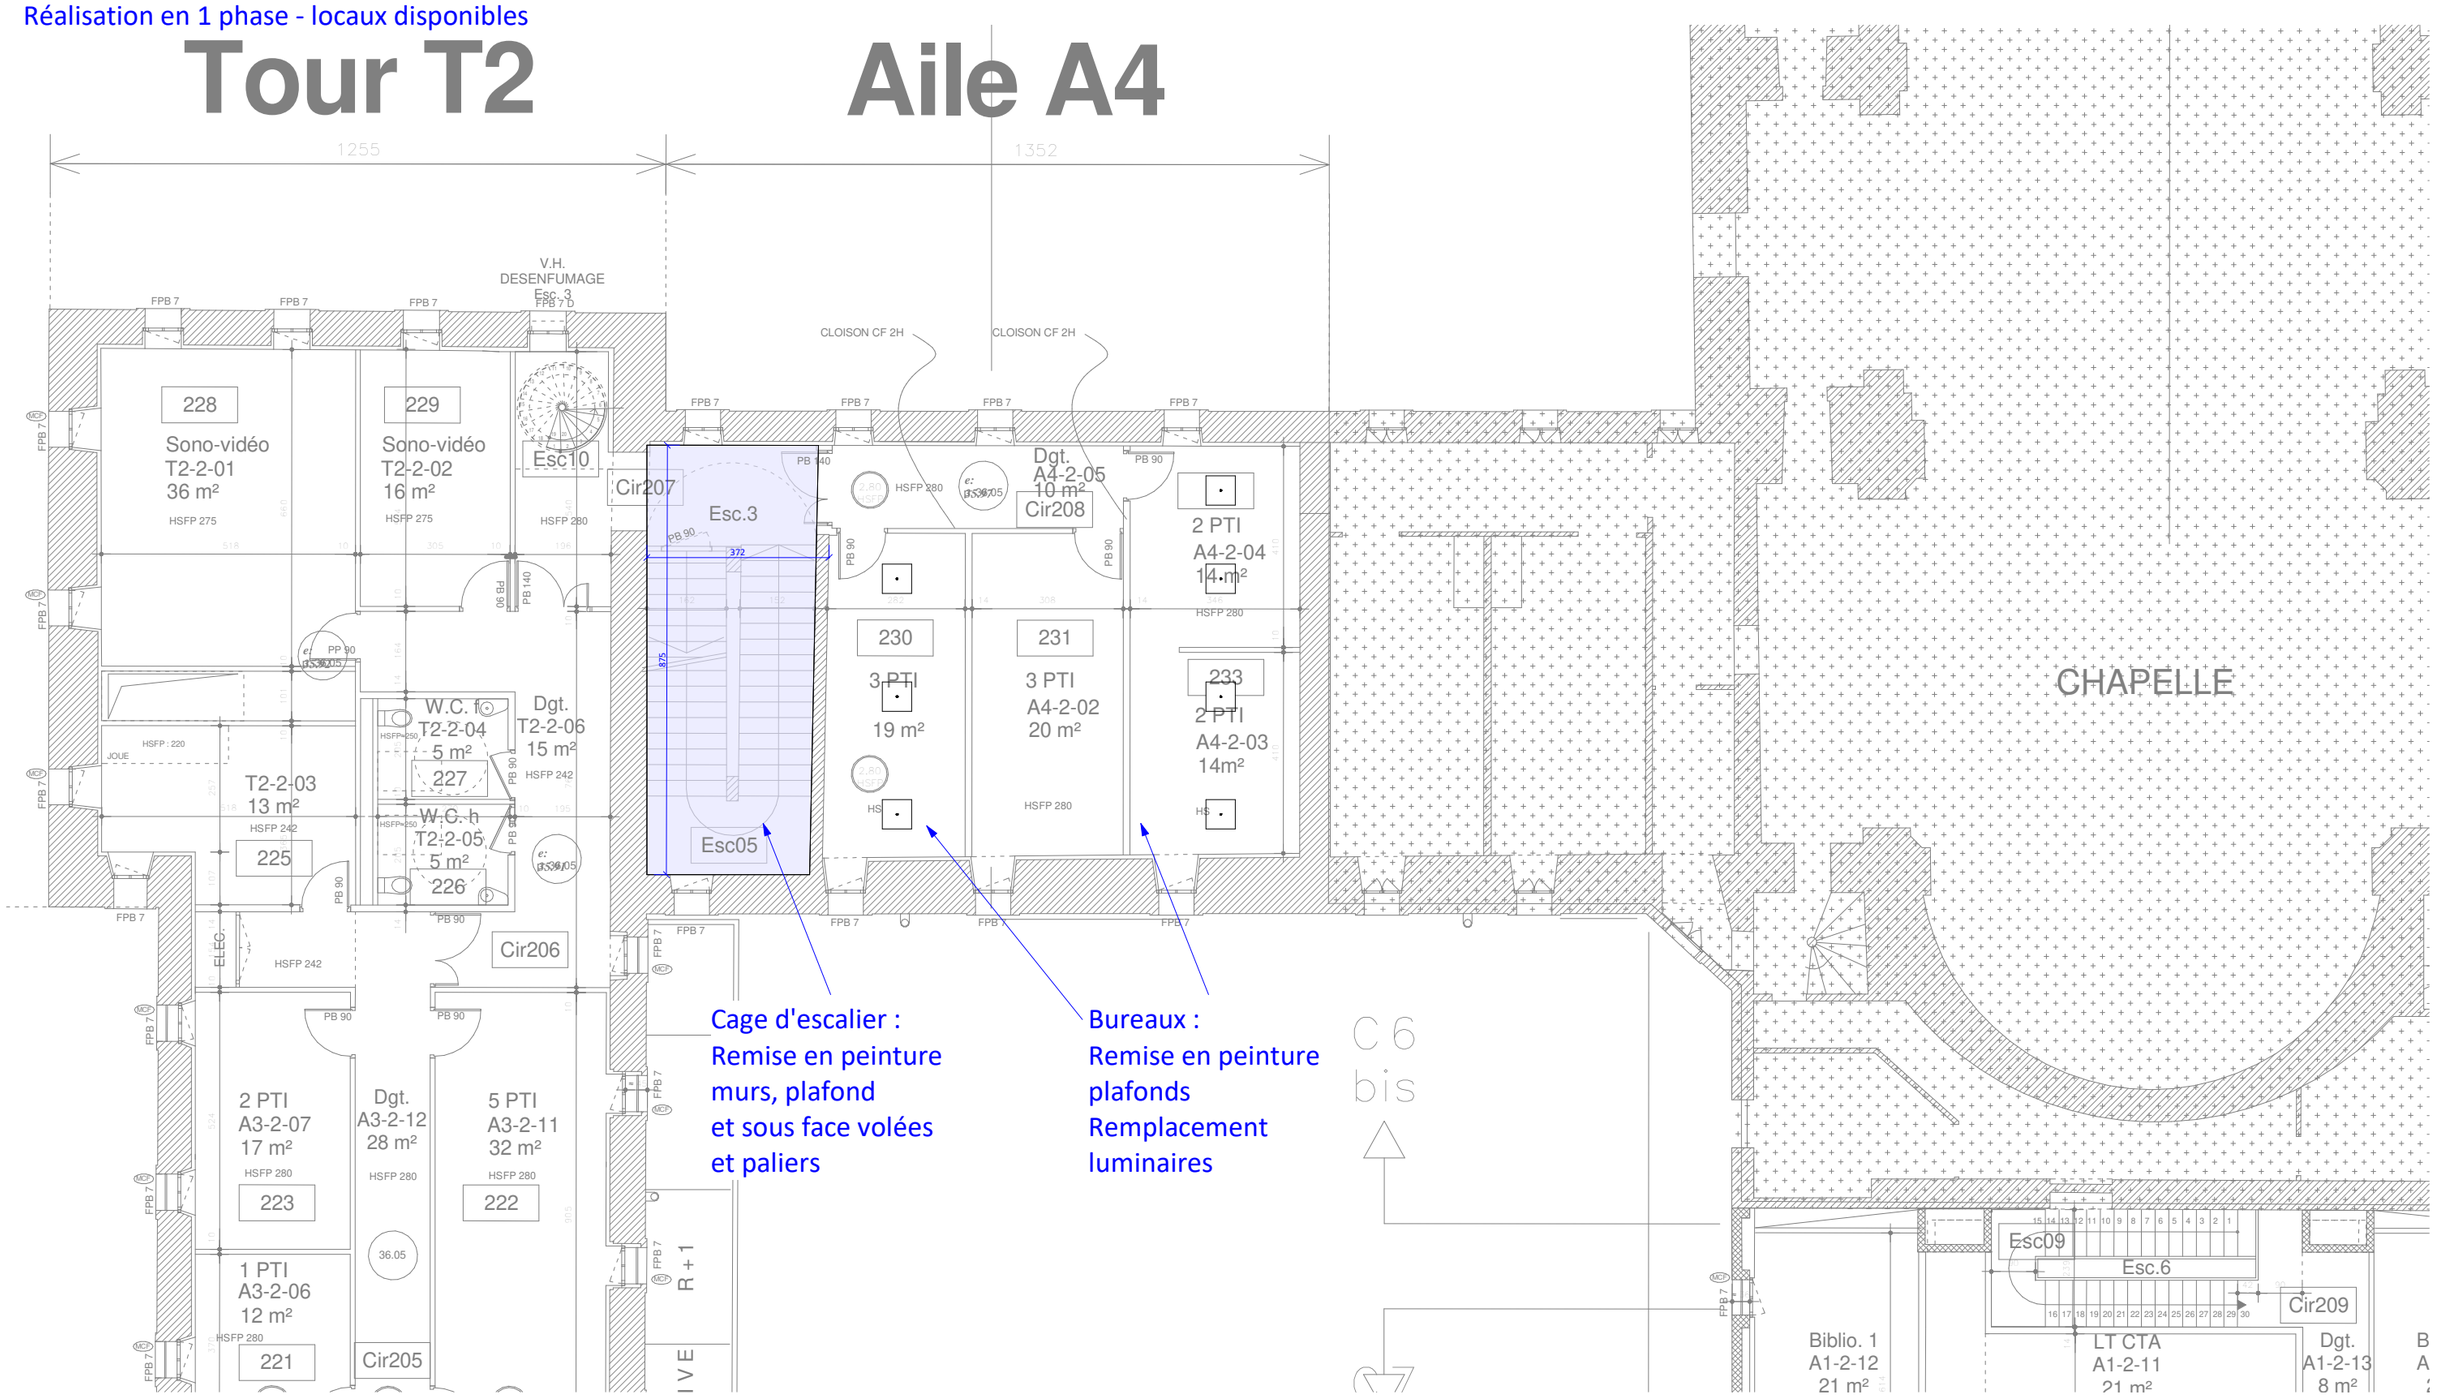

Atelier Audrey Sierri

16 boulevard Montpellieret - 34250 PALAVAS LES FLOTS

06 83 64 21 41 - audrey@sierri.archi

architecte dplg - n°070395 Conseil régional d'Occitanie

Coordinateur SSI - Cabinet PREVENTIA - Grégory Lotteau
06 82 95 47 46 - gl@cabinetpreventia.fr

Bureau d'Etudes CVC - BETSO - Alain SAMPER
04 67 69 12 20 - a.samper@betso.fr

Bureau de Contrôle - SUD EST PREVENTION - Yannick Le Bars 06 64 13 59 80

Université Montpellier 3 - SAINT CHARLES
rue du Professeur Henri SERRE - 34000 MONTPELLIER

RECTORAT DE MONTPELLIER
31 Rue de l'Université - 34000 MONTPELLIER

PRO TO2 03 - Plan R+2 - Détail Peinture Relamping

Date :	22 juillet 2026	*Echelle :*	1 : 125
Modifié le :		*Phase :*	DCE
Numéro du projet :	312		