
Tranche Optionnelle 3

PRO TO3 01

Remplacement Porte Sas d'Entrée Aile des Incurables

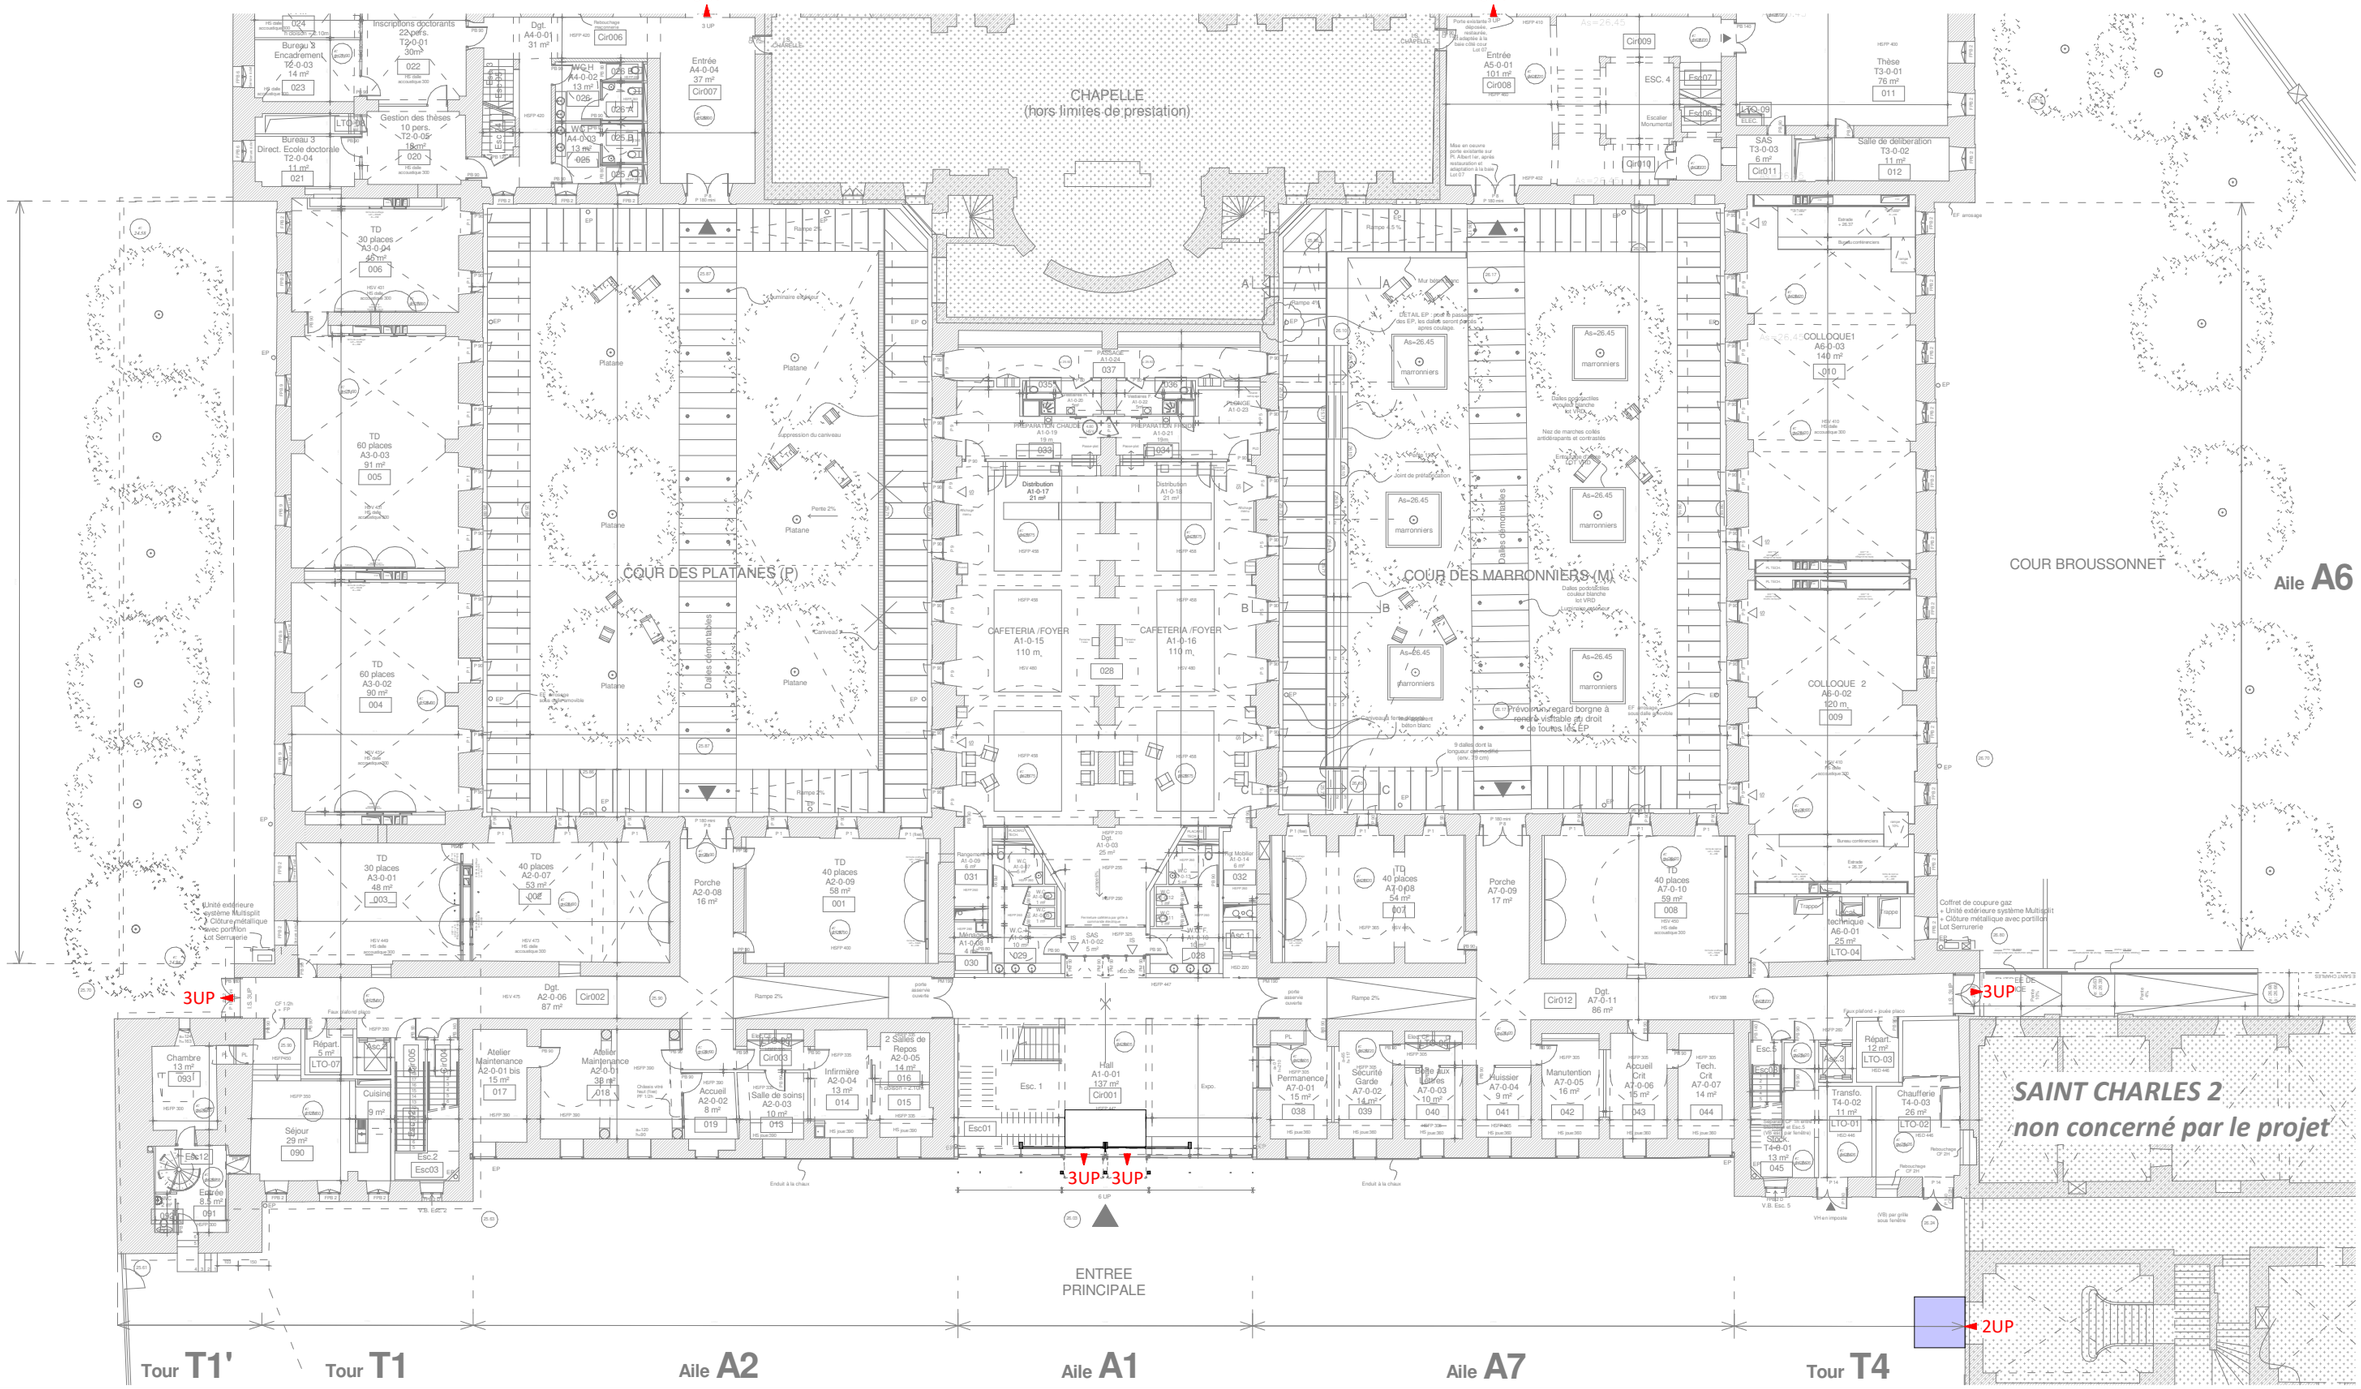

Atelier Audrey Sierri

16 boulevard Montpellieret - 34250 PALAVAS LES FLOTS

06 83 64 21 41 - audrey@sierri.archi

architecte dplg - n°070395 Conseil régional d'Occitanie

Coordinateur SSI - Cabinet PREVENTIA - Grégory Lotteau
06 82 95 47 46 - gl@cabinetpreventia.fr

Bureau d'Etudes CVC - BETSO - Alain SAMPER
04 67 69 12 20 - a.samper@betso.fr

Bureau de Contrôle - SUD EST PREVENTION - Yannick Le Bars 06 64 13 59 80

Université Montpellier 3 - SAINT CHARLES
rue du Professeur Henri SERRE - 34000 MONTPELLIER

RECTORAT DE MONTPELLIER
31 Rue de l'Université - 34000 MONTPELLIER

PRO TO3 01 - Plan d'ensemble R+0

Date :	22 juillet 2026	*Echelle :*	1 : 300
Modifié le :		*Phase :*	DCE
Numéro du projet :	312		

Tranche Optionnelle 3


PRO TO3 02

Remplacement Porte Sas d'Entrée Aile des Incurables

Réalisation en 1 phase pendant la fermeture au public du site

Dépose porte à 2 vantaux type CLARIT sur pivot motorisé
Pose porte tiercée sur pivot non motorisé :
- 2 vantaux vitrés avec cadre inox :
  - vantail principal de 103cm (passage libre 90cm)
  - vantail semi fixe de 83 cm
- batons de maréchal inox toute hauteur int et ext pour chaque vantail
- vitrophanies : bande visuelles à 1.10 et 1.60m

Système de blocage en pied pour maintien en position ouverte de chaque vantail

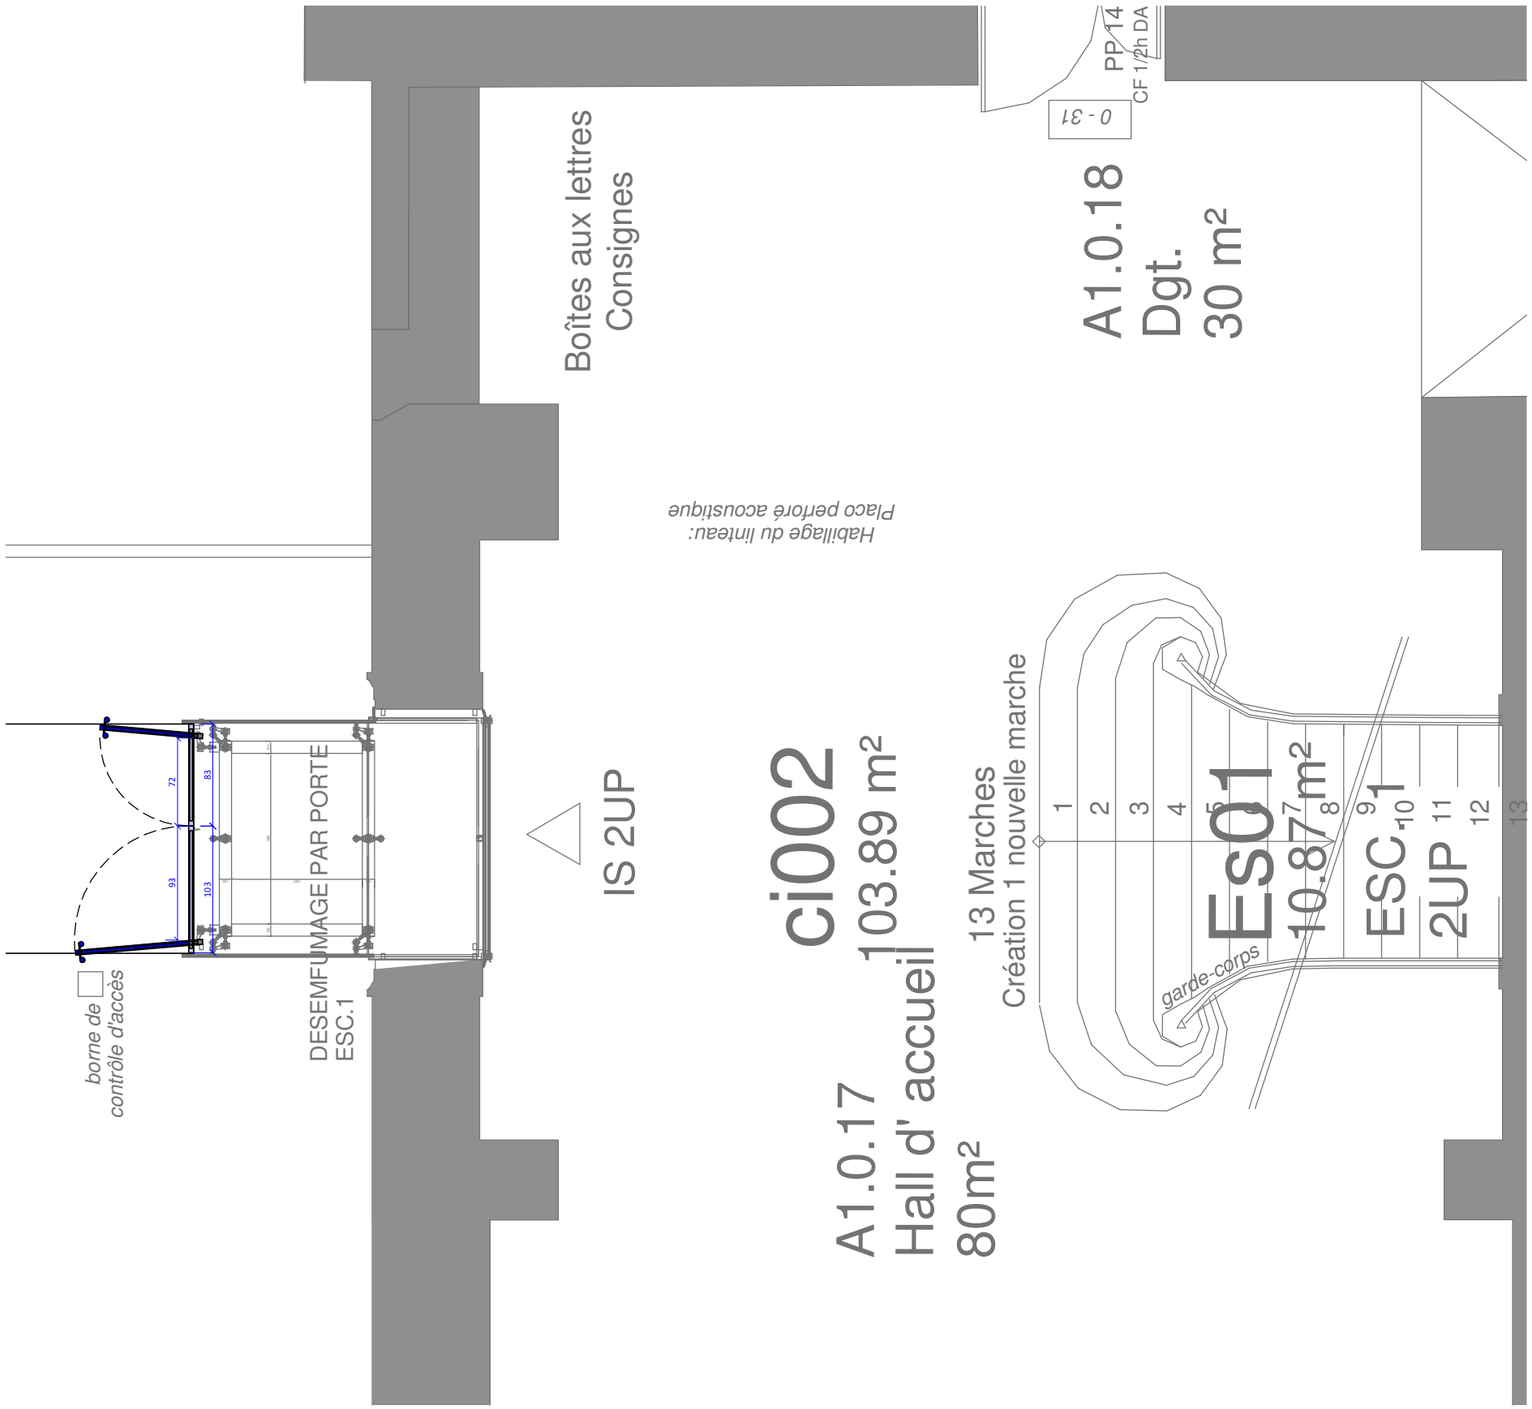

Atelier Audrey Sierri
16 boulevard Montpellieret - 34250 PALAVAS LES FLOTS
06 83 64 21 41 - audrey@sierri.archi
architecte dplg - n°070395 Conseil régional d'Occitanie

Coordinateur SSI - Cabinet PREVENTIA - Grégory Lotteau
06 82 95 47 46 - gl@cabinetpreventia.fr

Bureau d'Etudes CVC - BETSO - Alain SAMPER
04 67 69 12 20 - a.samper@betso.fr

Bureau de Contrôle - SUD EST PREVENTION - Yannick Le Bars 06 64 13 59 80

Université Montpellier 3 - SAINT CHARLES
rue du Professeur Henri SERRE - 34000 MONTPELLIER

RECTORAT DE MONTPELLIER
31 Rue de l'Université - 34000 MONTPELLIER

PRO TO3 02 - Plan R+0 - Détail Porte sas remplacée

Date :	22 juillet 2026	*Echelle :*	1 : 50
Modifié le :		*Phase :*	DCE
Numéro du projet :	312		