
Tranche Optionnelle 5

PRO TO5 01

Ajout portes automatiques pour Entrée Principale

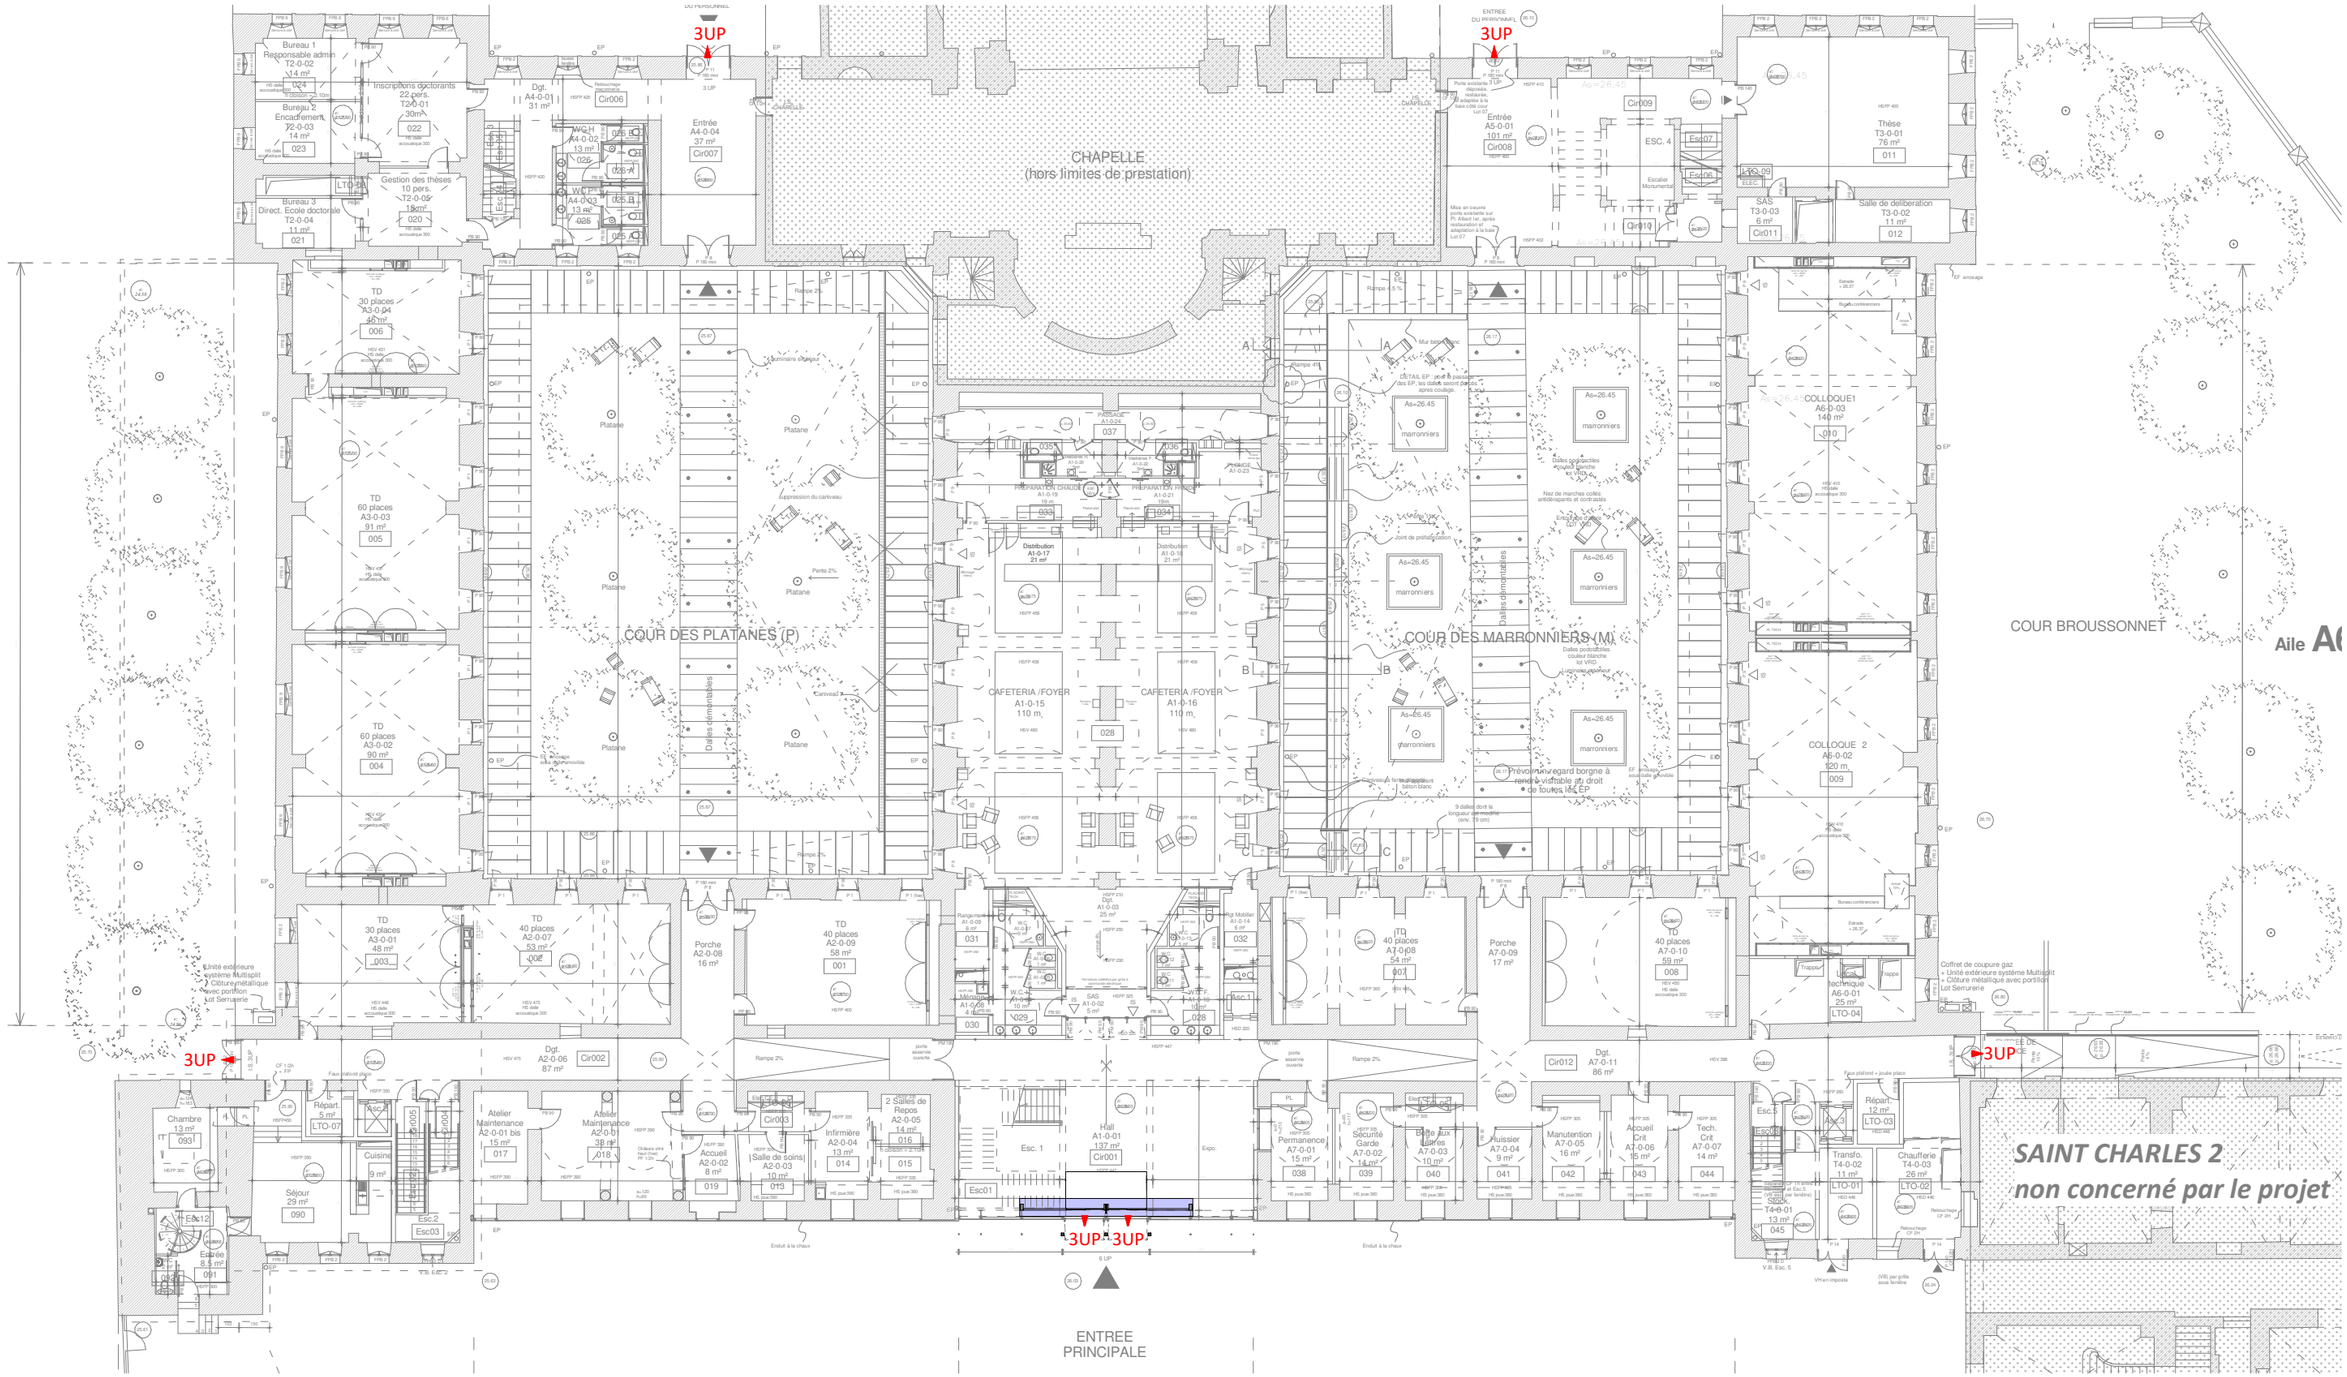

Atelier Audrey Sierri

16 boulevard Montpellieret - 34250 PALAVAS LES FLOTS

06 83 64 21 41 - audrey@sierri.archi

architecte dplg - n°070395 Conseil régional d'Occitanie

Coordinateur SSI - Cabinet PREVENTIA - Grégory Lotteau
06 82 95 47 46 - gl@cabinetpreventia.fr

Bureau d'Etudes CVC - BETSO - Alain SAMPER
04 67 69 12 20 - a.samper@betso.fr

Bureau de Contrôle - SUD EST PREVENTION - Yannick Le Bars 06 64 13 59 80

Université Montpellier 3 - SAINT CHARLES
rue du Professeur Henri SERRE - 34000 MONTPELLIER

RECTORAT DE MONTPELLIER
31 Rue de l'Université - 34000 MONTPELLIER

PRO TO5 01 - Plan d'ensemble R+0

Date :	22 juillet 2026	*Echelle :*	1 : 300
Modifié le :		*Phase :*	DCE
Numéro du projet :	312		

Tranche Optionnelle 5

PRO TO5 02

Ajout portes automatiques pour Entrée Principale



PM 190

PM 190

porte
asservie
ouverte

PB 90

PL

Esc. 1

Hall
A1-0-01
137 m²

Cir001

HSFP 447

Paillasson grand passage avec logo UM

396

180

16 211 92 92 20 92 92 211 16

Expo.

a=0
h=210

HSFP 305

Permanence
A7-0-01
15 m²

038

HS joue:360

Esc01

EP

EP

Portique autoportant finition en aluminium laqué GRIS

2 Portes coulissantes Automatiques :
- portes vitrées coulissantes à effacement latéral
- vitrophanies : bande visuelles à 1.10m et 1.60m
- raccordement sur SSI - les portes s'ouvrent en cas de déclenchement de l'alarme Incendie

Portes existantes maintenues ouvertes pendant les heures d'ouverture au public : Potelets de 1.20m de haut avec système de blocage en pied

6 UP

Atelier Audrey Sierri
16 boulevard Montpellieret - 34250 PALAVAS LES FLOTS
06 83 64 21 41 - audrey@sierri.archi
architecte dplg - n°070395 Conseil régional d'Occitanie

Coordinateur SSI - Cabinet PREVENTIA - Grégory Lotteau
06 82 95 47 46 - gl@cabinetpreventia.fr

Bureau d'Etudes CVC - BETSO - Alain SAMPER
04 67 69 12 20 - a.samper@betso.fr

Bureau de Contrôle - SUD EST PREVENTION - Yannick Le Bars 06 64 13 59 80

Université Montpellier 3 - SAINT CHARLES
rue du Professeur Henri SERRE - 34000 MONTPELLIER

RECTORAT DE MONTPELLIER
31 Rue de l'Université - 34000 MONTPELLIER

PRO TO5 02 - Plan R+0 -Détail Portes Automatiques

Date :	22 juillet 2026	*Echelle :*	Comme indiqué
Modifié le :		*Phase :*	DCE
Numéro du projet :	312		