
Tranche Optionnelle 6

PRO TO6 01

Remplacement SOL PVC Administration

Réalisation en 5 phases et en site occupé - opération tiroir

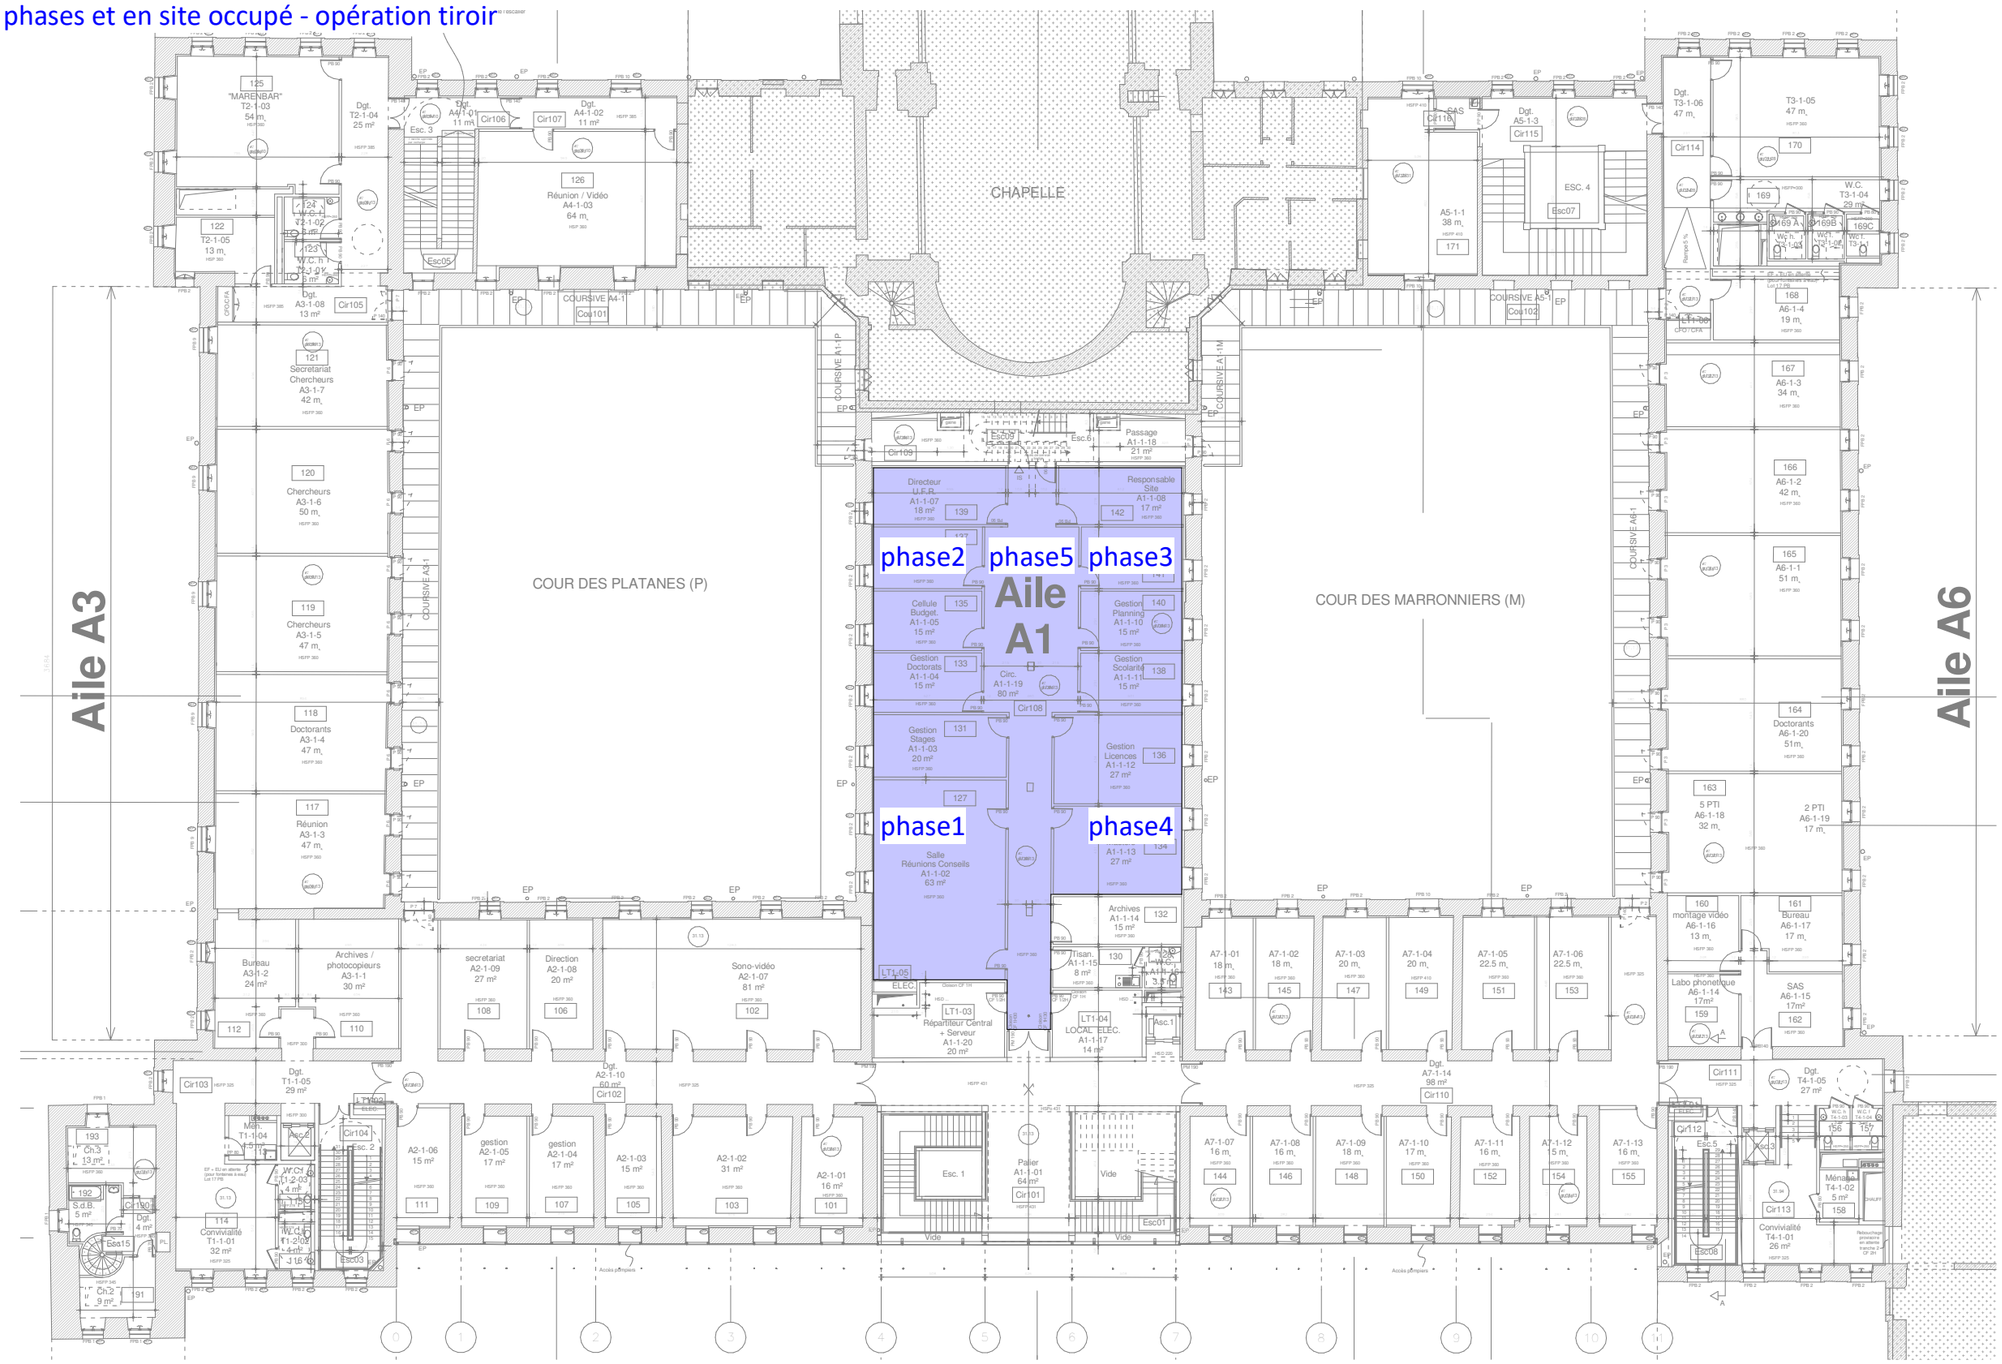

Atelier Audrey Sierri

16 boulevard Montpellieret - 34250 PALAVAS LES FLOTS

06 83 64 21 41 - audrey@sierri.archi

architecte dplg - n°070395 Conseil régional d'Occitanie

Coordinateur SSI - Cabinet PREVENTIA - Grégory Lotteau
06 82 95 47 46 - gl@cabinetpreventia.fr

Bureau d'Etudes CVC - BETSO - Alain SAMPER
04 67 69 12 20 - a.samper@betso.fr

Bureau de Contrôle - SUD EST PREVENTION - Yannick Le Bars 06 64 13 59 80

Université Montpellier 3 - SAINT CHARLES
rue du Professeur Henri SERRE - 34000 MONTPELLIER

RECTORAT DE MONTPELLIER
31 Rue de l'Université - 34000 MONTPELLIER

PRO TO6 01 - Plan d'ensemble R+1

Date :	22 juillet 2026	*Echelle :*	1 : 300
Modifié le :		*Phase :*	DCE
Numéro du projet :	312		

Tranche Optionnelle 6

PRO TO6 02

Remplacement SOL PVC Administration


Réalisation en 5 phases et en site occupé

COUR DES PLATANES (P)

COUR DES MARRONNIERS (M)

Pour chaque phase ;

- déménagement mobilier
- dépose sol PVC existant et plinthes
- ragréage
- pose sol PVC et plinthes

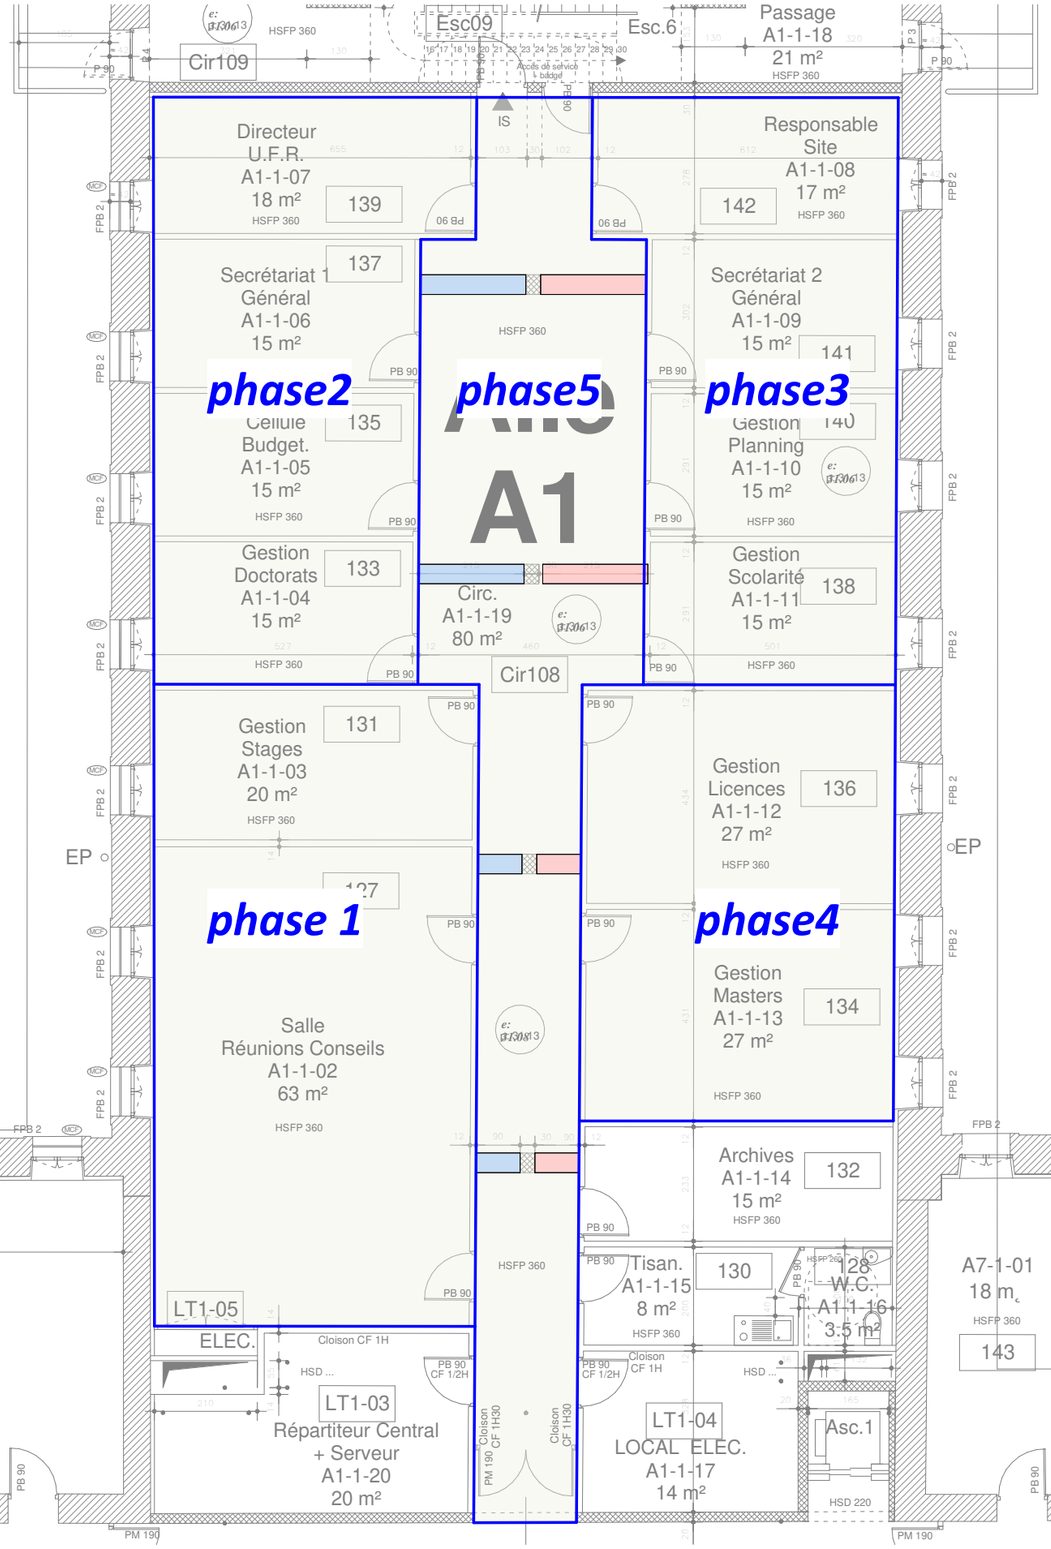

PVC de teinte "beige"

Bande PVC de teinte "rouge"

Bande PVC de teinte "bleu"

Atelier Audrey Sierri

16 boulevard Montpellieret - 34250 PALAVAS LES FLOTS

06 83 64 21 41 - audrey@sierri.archi

architecte dplg - n°070395 Conseil régional d'Occitanie

Coordinateur SSI - Cabinet PREVENTIA - Grégory Lotteau
06 82 95 47 46 - gl@cabinetpreventia.fr

Bureau d'Etudes CVC - BETSO - Alain SAMPER
04 67 69 12 20 - a.samper@betso.fr

Bureau de Contrôle - SUD EST PREVENTION - Yannick Le Bars 06 64 13 59 80

Université Montpellier 3 - SAINT CHARLES
rue du Professeur Henri SERRE - 34000 MONTPELLIER

RECTORAT DE MONTPELLIER
31 Rue de l'Université - 34000 MONTPELLIER

PRO TO6 02 - Plan R+1 - Détail Revêtements de sol

Date :	22 juillet 2026	*Echelle :*	1 : 125
Modifié le :		*Phase :*	DCE
Numéro du projet :	312		