
DCE

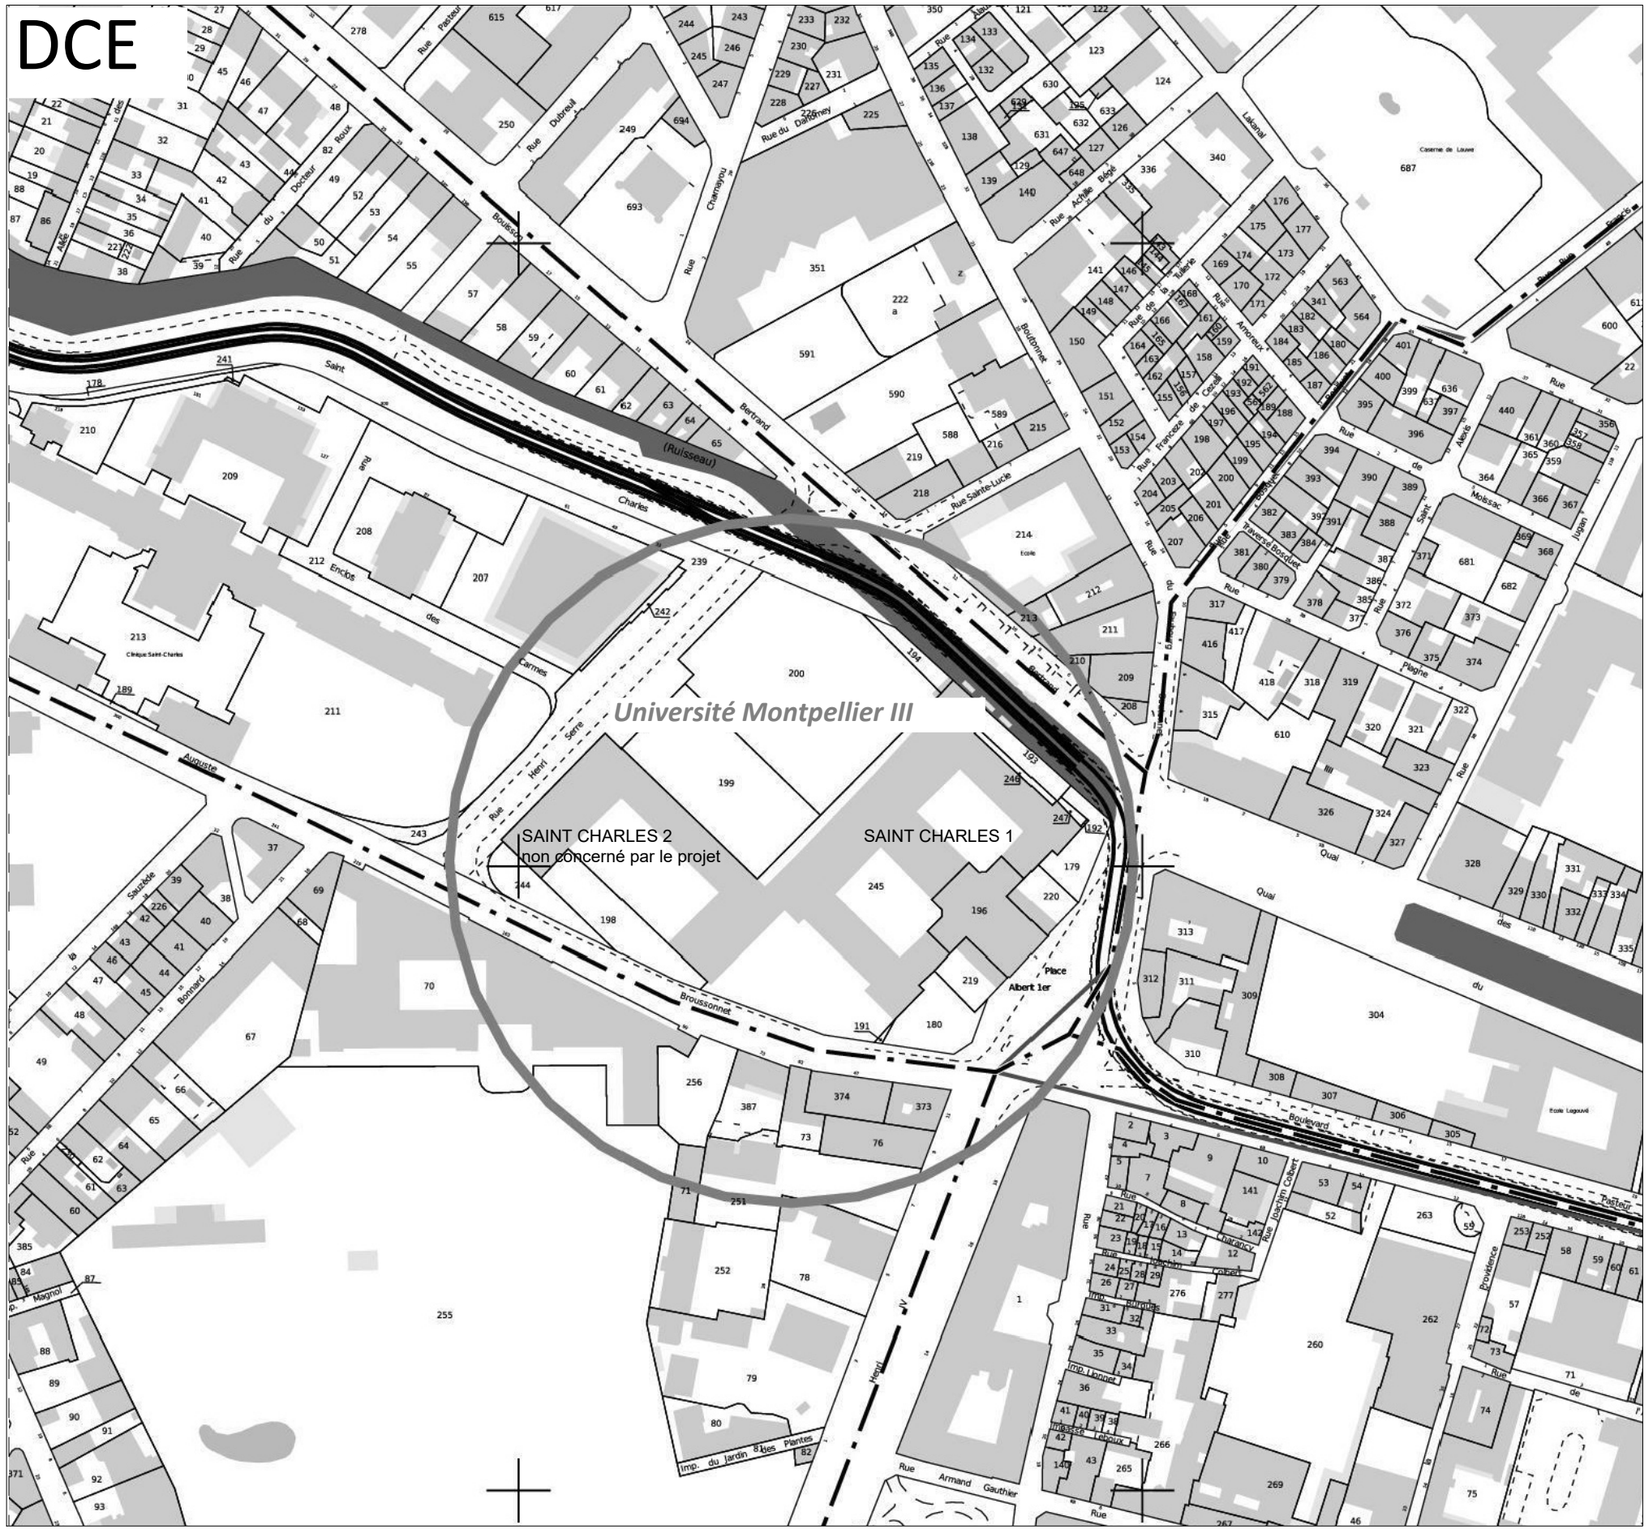

Lot 06 - Carnet de Plans

DCE	Carnet de Plans	
DCE	TF 01	Plan R+2 - Tranche Ferme
DCE	TO1 01	Plan R+2 - Tranche Optionnelle 1
DCE	TO2 01	Plan R+2 - Tranche Optionnelle 2 - Aile A4
DCE	TO2 02	Plan R+2 - Tranche Optionnelle 2 - Aile A5
DCE	TO5 01	Plan RDC - Tranche Optionnelle 5
DCE	TO7 01	Plan RDC Extérieur - Tranche Optionnelle 7

LÉGENDE

- Type 1 - TF : Downlight LED
- Type 2 - TO1 : Spot LED
- Type 3 - TO2 : Pavé Sailli LED Dimmable
- Type 4 - TO7: Mat + Lanterne Asymétrique LED
- Bouton poussoir IP20
- Radar d'éclairage Dépose / Repose
- Attente électrique diverse
- BAES Évacuation Dépose / Repose
- BAES Ambiance Dépose / Repose
- VMC — Asservissement Coupure Ventillation
- Dev IS — Asservissement Déverrouillage Issue de Secours
- DSF — Asservissement ouvrant désenfumage

Atelier Audrey Sierri

16 boulevard Montpellieret - 34250 PALAVAS LES FLOTS

06 83 64 21 41 - audrey@sierri.archi

architecte dplg - n°070395 Conseil régional d'Occitanie

Coordinateur SSI - Cabinet PREVENTIA - Grégory Lotteau
06 82 95 47 46 - gl@cabinetpreventia.fr

betso INGENIERIE EQUIPEMENTS TECHNIQUES — Bureau d'Etudes BETSO 04 67 69 12 20

Bureau de Contrôle - SUD EST PREVENTION - Yannick Le Bars 06 64 13 59 80

Université Montpellier 3 - SAINT CHARLES
rue du Professeur Henri SERRE - 34000 MONTPELLIER

RECTORAT DE MONTPELLIER
31 Rue de l'Université - 34000 MONTPELLIER

Carnet de Plans - Lot 06 ELECTRICITE - SSI - ind 2

Date :	07 / 09 / 2026	*Echelle :*	/
Modifié le :	10 / 09 / 2026	*Phase :*	DCE
Numéro du projet :	25.11		

et paliers

luminaires

PVC
Remplacement
luminaires

paliers du RDC au R+2

COUR DES PLATANES (P)

COUR DES MARRONNIERS (M)

Aile A1

Esc09

Esc.6

Cir209

Biblio. 1
A1-2-12
21 m²

LT CTA
A1-2-11
21 m²

Dépose extracteur désenfumage

Dgt.
A1-2-13
8 m²

Biblio. 2
A1-2-14
21 m²

203

LT2-07

202

Trappe accès LT
en combles

Espace photocopie

PHASE 3 - ZF1

VB
DESENFUMAGE

AND existant

a=120
h=160

BIBLIOTHEQUE
A1-2-11
320 m²

Trainasse verticale en
placaoplâtre CF
et Résille de faux-plafond

Dépose repose dalles faux-plafond

AND créée

hsp 2,80

remplacement fenêtre bois
pour création amenée d'air

Renseignements
Banque de Prêts
A1-2-10
19 m²

Prêt

Retour

Consultation
libre accès
A1-2-09
15 m²

Mise en service VMC

LT2-06

208
Ménage
A1-2-02
4 m²

Asc.1

SORTIE

ENTREE

CIRCULATION

Palier
A1-2-01
67 m²

Cir201

Esc. 1

Vide

Doublage avec châssis
vitré haut(fixe)
CF 1h30

allège haute
a=220
h=105

DESENFUMAGE
1/100° surface

PHASE 2 - ZF2

Dépose grilles de reprise et rebouchage

BIBLIOTHEQUE
A2-2-01
338 m²

205

Raccords placo et peintures aprés
pose exutoires en plafond rampant

BIBLIOTHEQUE
A7-2-01
330 m²

204

236
Doctorants
A7-2-02
23m²

Réunions
A6-2-01
24 m²

237

Dgt.
T4-2-04
38 m²

LT2-02

Cir21

Esc.5

Chercheur
A6-2-05
31 m²

245

243
Chercheur
A6-2-04
17 m²

Chercheur
A6-2-03
22 m²

241

239
Direction
A6-2-02
16 m²

13 m²

Atelier Audrey Sierri
16 boulevard Montpellieret - 34250 PALAVAS LES FLOTS
06 83 64 21 41 - audrey@sierri.archi
architecte dplg - n°070395 Conseil régional d'Occitanie

Coordinateur SSI - Cabinet PREVENTIA - Grégory Lotteau
06 82 95 47 46 - gl@cabinetpreventia.fr

betso INGENIERIE EQUIPEMENTS TECHNIQUES
Bureau d'Etudes BETSO
04 67 69 12 20


Bureau de Contrôle - SUD EST PREVENTION - Yannick Le Bars 06 64 13 59 80

Université Montpellier 3 - SAINT CHARLES
rue du Professeur Henri SERRE - 34000 MONTPELLIER

RECTORAT DE MONTPELLIER
31 Rue de l'Université - 34000 MONTPELLIER

Tranche Ferme - ind 2

Date :	07 / 09 / 2026	*Echelle :*	/
Modifié le :	10 / 09 / 2026	*Phase :*	DCE
Numéro du projet :	25.11		

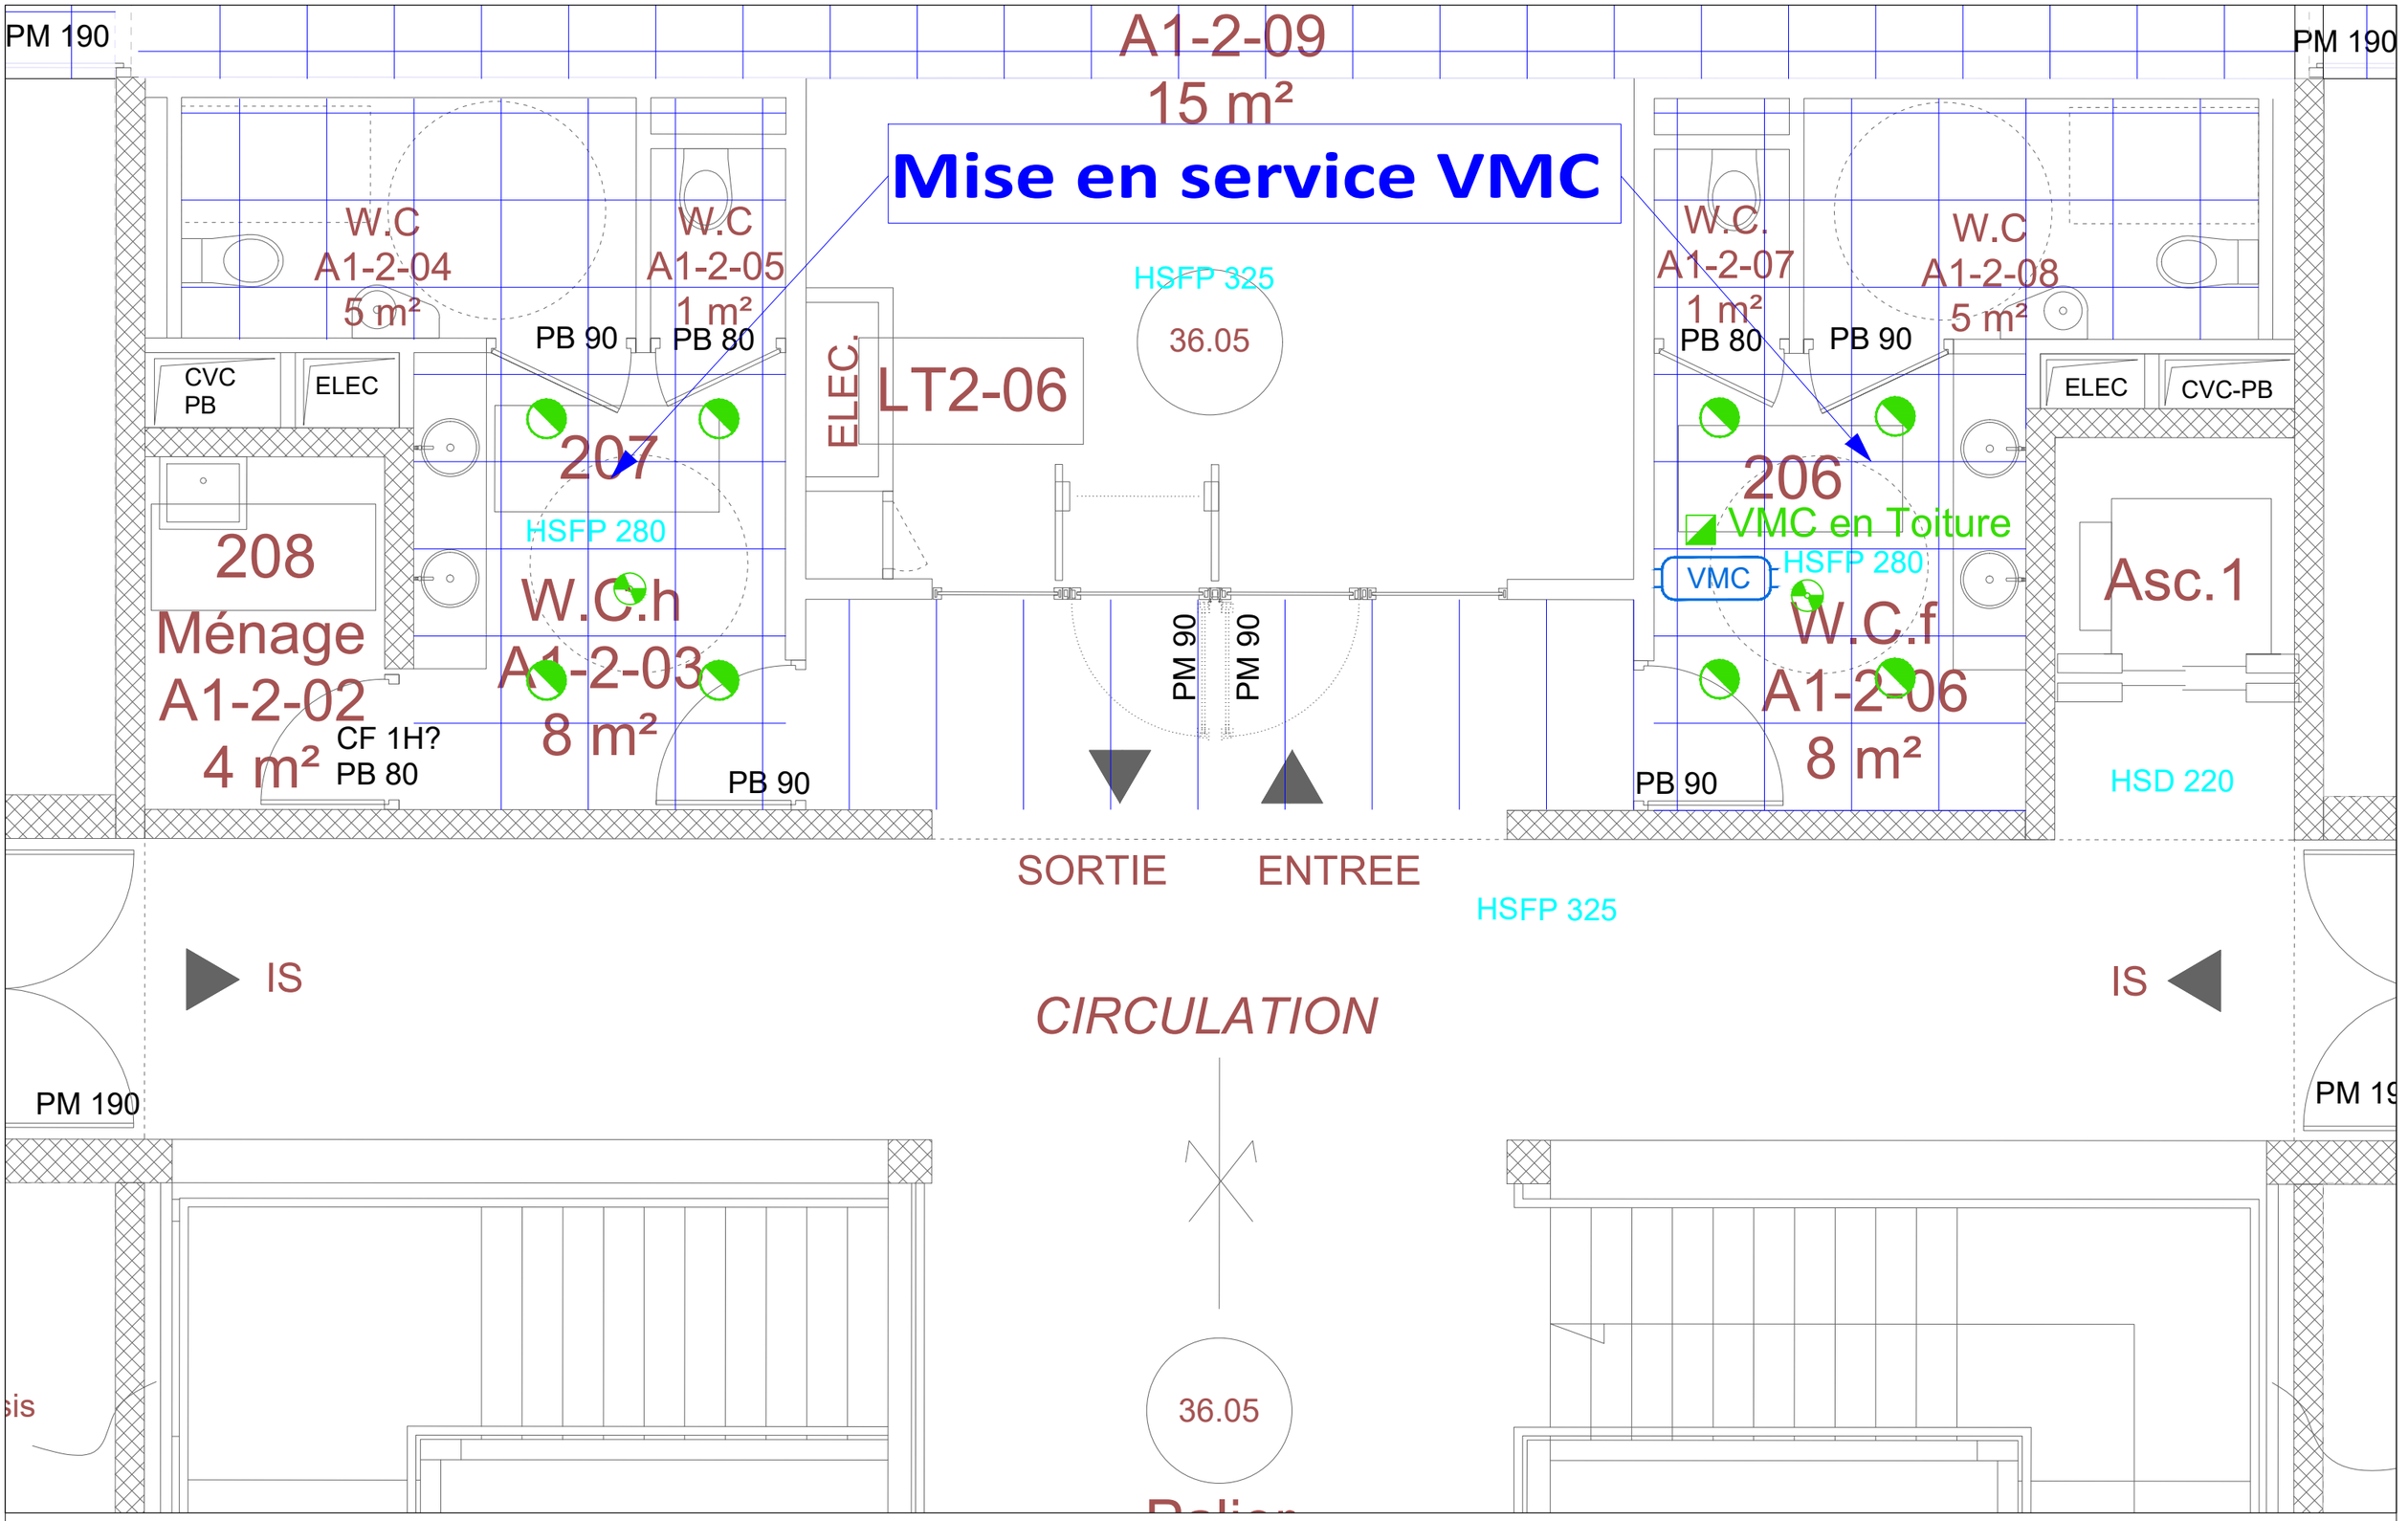

Atelier Audrey Sierri
16 boulevard Montpellieret - 34250 PALAVAS LES FLOTS
06 83 64 21 41 - audrey@sierri.archi
architecte dplg - n°070395 Conseil régional d'Occitanie

Coordinateur SSI - Cabinet PREVENTIA - Grégory Lotteau
06 82 95 47 46 - gl@cabinetpreventia.fr
betso INGENIERIE EQUIPEMENTS TECHNIQUES
Bureau d'Etudes BETSO
04 67 69 12 20
Bureau de Contrôle - SUD EST PREVENTION - Yannick Le Bars 06 64 13 59 80

Université Montpellier 3 - SAINT CHARLES
rue du Professeur Henri SERRE - 34000 MONTPELLIER
RECTORAT DE MONTPELLIER
31 Rue de l'Université - 34000 MONTPELLIER

Tranche Optionnelle 1

Date :	07 / 09 / 2026	*Echelle :*	/
Modifié le :		*Phase :*	DCE
Numéro du projet :	25.11		

Reprise Faux-plafond et Murs - Relamping

V.H.
DESENFUMAGE
Esc.3

228
Sono-vidéo
T2-2-01
36 m²
HSFP 275

229
Sono-vidéo
T2-2-02
16 m²
HSFP 275

Esc10
HSFP 280

Cir207

Esc.3

Dgt.
A4-2-05
10 m²
Cir208

2 PTI
A4-2-04
14 m²

230
3 PTI
19 m²

231
3 PTI
A4-2-02
20 m²
HSFP 280

233
2 PTI
A4-2-03
14m²

Esc05

W.C. f
T2-2-04
5 m²
227

Dgt.
T2-2-06
15 m²
HSFP 242

T2-2-03
13 m²
HSFP 242
225

W.C. h
T2-2-05
5 m²
226

TD A3 N2N
ELEC.
HSFP 242

Cir206

2 PTI
A3-2-07
17 m²
HSFP 280
223

Dgt.
A3-2-12
28 m²
HSFP 280

5 PTI
A3-2-11
32 m²
HSFP 280
222

1 PTI
A3-2-06
12 m²
HSFP 280
221

Cir205

R + 1

Biblio. 1
A1-2-12

Cage d'escalier :
Remise en peinture
murs, plafond
et sous face volées
et paliers

Bureaux :
Remise en peinture
plafonds
Remplacement
luminaires

Atelier Audrey Sierri
16 boulevard Montpellieret - 34250 PALAVAS LES FLOTS
06 83 64 21 41 - audrey@sierri.archi
architecte dplg - n°070395 Conseil régional d'Occitanie

Coordinateur SSI - Cabinet PREVENTIA - Grégory Lotteau
06 82 95 47 46 - gl@cabinetpreventia.fr
betso INGENIERIE EQUIPEMENTS TECHNIQUES
Bureau d'Etudes BETSO
04 67 69 12 20
Bureau de Contrôle - SUD EST PREVENTION - Yannick Le Bars 06 64 13 59 80

Université Montpellier 3 - SAINT CHARLES
rue du Professeur Henri SERRE - 34000 MONTPELLIER
RECTORAT DE MONTPELLIER
31 Rue de l'Université - 34000 MONTPELLIER

Tranche Optionnelle 2 - Aile A4

Date :	07 / 09 / 2026	*Echelle :*	/
Modifié le :		*Phase :*	DCE
Numéro du projet :	25.11		

Reprise Plafond et Murs - Relamping

Bureaux :
Remise en peinture
plafonds
Remplacement sol
PVC
Remplacement
luminaires

Cage d'escalier :
Remise en peinture
murs, plafond
et sous face volées et
paliers du RDC au R+2


Atelier Audrey Sierri
16 boulevard Montpellieret - 34250 PALAVAS LES FLOTS
06 83 64 21 41 - audrey@sierri.archi
architecte dplg - n°070395 Conseil régional d'Occitanie

Coordinateur SSI - Cabinet PREVENTIA - Grégory Lotteau
06 82 95 47 46 - gl@cabinetpreventia.fr
Bureau d'Etudes BETSO
04 67 69 12 20
Bureau de Contrôle - SUD EST PREVENTION - Yannick Le Bars 06 64 13 59 80

Université Montpellier 3 - SAINT CHARLES
rue du Professeur Henri SERRE - 34000 MONTPELLIER
RECTORAT DE MONTPELLIER
31 Rue de l'Université - 34000 MONTPELLIER

Tranche Optionnelle 2 - Aile A5

Date :	07 / 09 / 2026	*Echelle :*	/
Modifié le :		*Phase :*	DCE
Numéro du projet :	25.11		

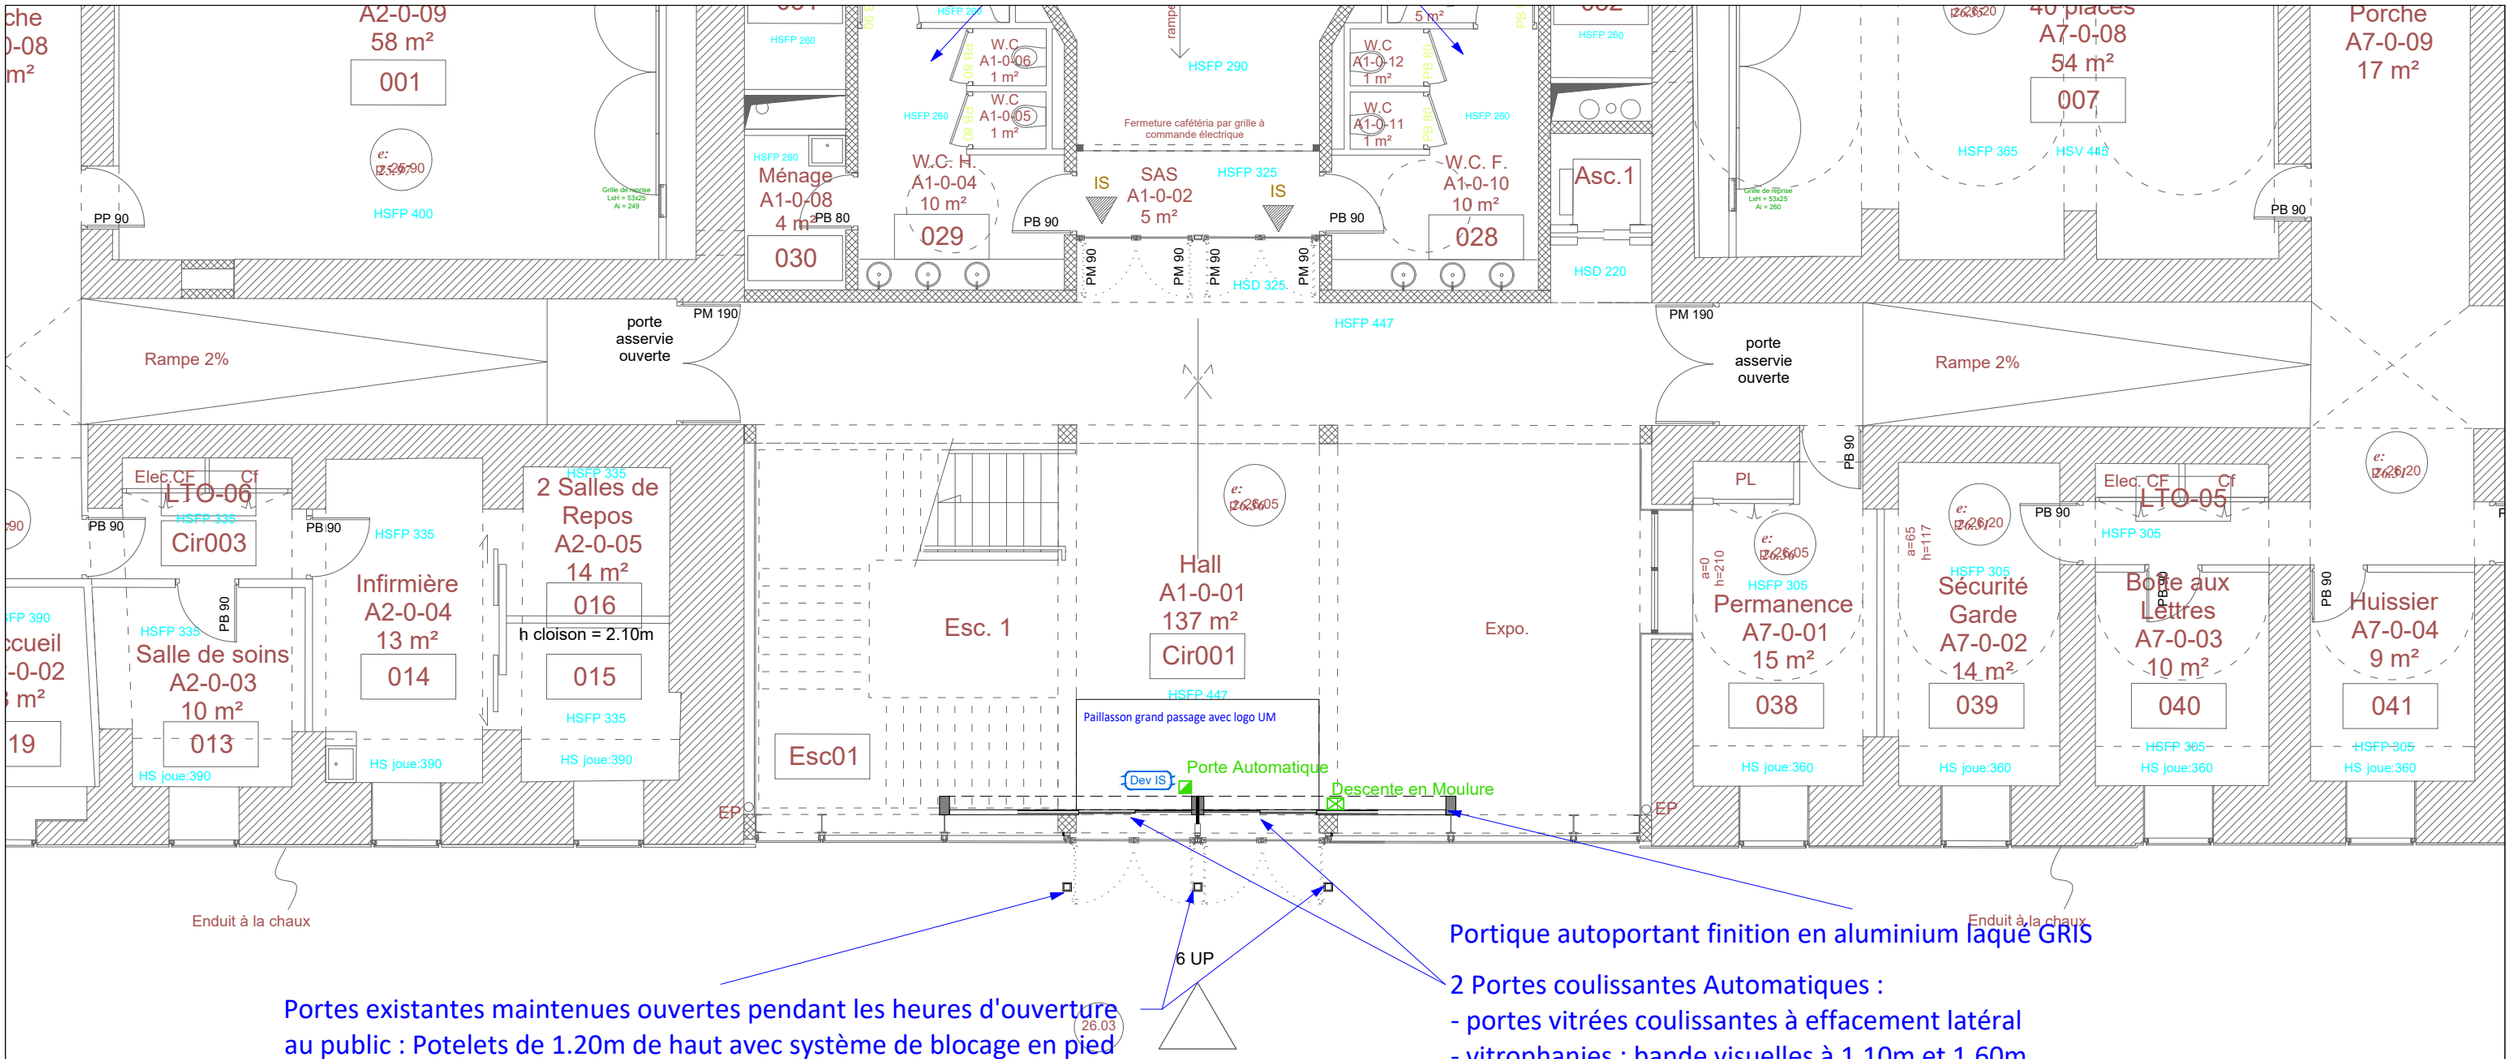

Portes existantes maintenues ouvertes pendant les heures d'ouverture au public : Potelets de 1.20m de haut avec système de blocage en pied

Ajout portes automatiques pour Entrée Principale

Portique autoportant finition en aluminium laqué GRIS

2 Portes coulissantes Automatiques :
- portes vitrées coulissantes à effacement latéral
- vitrophanies : bande visuelles à 1.10m et 1.60m
- raccordement sur SSI - les portes s'ouvrent en cas de déclenchement de l'alarme Incendie

ENTREE PRINCIPALE

Atelier Audrey Sierri
16 boulevard Montpellieret - 34250 PALAVAS LES FLOTS
06 83 64 21 41 - audrey@sierri.archi
architecte dplg - n°070395 Conseil régional d'Occitanie

Coordinateur SSI - Cabinet PREVENTIA - Grégory Lotteau
06 82 95 47 46 - gl@cabinetpreventia.fr
Bureau d'Etudes BETSO
04 67 69 12 20
Bureau de Contrôle - SUD EST PREVENTION - Yannick Le Bars 06 64 13 59 80

Université Montpellier 3 - SAINT CHARLES
rue du Professeur Henri SERRE - 34000 MONTPELLIER
RECTORAT DE MONTPELLIER
31 Rue de l'Université - 34000 MONTPELLIER

Tranche Optionnelle 5

Date :	07 / 09 / 2026	*Echelle :*	/
Modifié le :		*Phase :*	DCE
Numéro du projet :	25.11		

Réalisation en 1 phase de travaux

Trottoir béton

1%

ENTREE PRINCIPALE

Bordure béton

AIRE LIBRE POMPIERS (IMPASSE)

Pente 0.8%

4%

Parvis Béton

Pente 1%

Enrobé

Alimentation depuis TGBT

remplacement bornes d'éclairages par des mats d'éclairages

Tranchée dans enrobé à ouvrir et refermer

Chambre de Tirage Existante

Bornes éclairage

Poteaux éclairage

Potelet

Bordure franchissable

Bande

Chambre de Tirage Existante

TRANCHE 2

(HORS PRESTATION)

2 3 4 5 6 7 8 9 10 11 12 13 14 15 16 17 18

20 21 22 23 24 25 26 27 28 29 30 31 32 33

34 35 36 37 38 39 40

41 42 43 44 45 46 47 48 49 50 51 52 53

61 62 63 64 65 66 67 68 69

60 59 58 57 56 55 54

Bordure plate

Pente 0.2%

Tranchée en terre Naturelle à ouvrir et refermer

Bordure plate

INCURABLES

FUTURE EXTENSION 1

Espace vert / Parking provisoire

Tranche 1

Livraisons

ESPLANADE

Arbres existants conservés

Enrobé

Trottoir existant

Atelier Audrey Sierri

16 boulevard Montpellieret - 34250 PALAVAS LES FLOTS

06 83 64 21 41 - audrey@sierri.archi

architecte dplg - n°070395 Conseil régional d'Occitanie

Coordinateur SSI - Cabinet PREVENTIA - Grégory Lotteau

06 82 95 47 46 - gl@cabinetpreventia.fr

betso INGENIERIE EQUIPEMENTS TECHNIQUES

Bureau d'Etudes BETSO

04 67 69 12 20

Bureau de Contrôle - SUD EST PREVENTION - Yannick Le Bars 06 64 13 59 80

Université Montpellier 3 - SAINT CHARLES

rue du Professeur Henri SERRE - 34000 MONTPELLIER

RECTORAT DE MONTPELLIER

31 Rue de l'Université - 34000 MONTPELLIER

Tranche Optionnelle 7

Date :	07 / 09 / 2026	*Echelle :*	/
Modifié le :		*Phase :*	DCE
Numéro du projet :	25.11		