Restauration de la nécropole nationale de Zuydcoote (59)
PHASE DCE

C - NOTICE BUCHERONNAGE



NaCVG Aider Reconnaître Transmettre
lagoa architecture.
Paysage 360°
MOST EXPERTISE

21/09/2026

Maîtrise d'Ouvrage :
Acheteur : OFFICE NATIONAL DES COMBATTANTS & DES VICTIMES DE GUERRE
Hôtel national des Invalides – 129 rue de Grenelle – Escalier B – CS 70780 – 75700 PARIS cedex 07
SIRET No 180 007 015 00019


Maîtrise d'Oeuvre :

Mandataire architecte spécialité patrimoine : Lagoa architecture
Florence Vita (architecte HMONP titulaire d'un DSA architecture et Patrimoine) : 06 08 52 18 67
Christophe Goudier (architecte HMONP) : 06 46 65 59 68
Léo Robert (architecte DE)
contact@lagoa-archi.fr
siège : 24 rue de Clichy 75009 PARIS
Bureaux : 1 Boulevard de Belleville 75011 PARIS


Cotraitant paysagiste : PAYSAGE 360
Matilde Bernet (paysagiste) : 06 76 15 38 97
mb@paysage360.fr
372 Bis, Avenue de Saint-Omer 62610 ARDRES


Cotraitant ingénierie structure : MOST EXPERTISE
DOUTRIAUX Emmanuel (ingénieur) : 06 16 82 43 27
secretariat@be-most.fr
22, Rue des Caillouis 62890 ZOUAFQUES


A - Synthèse du diagnostic en vue d'un projet sur le végétal

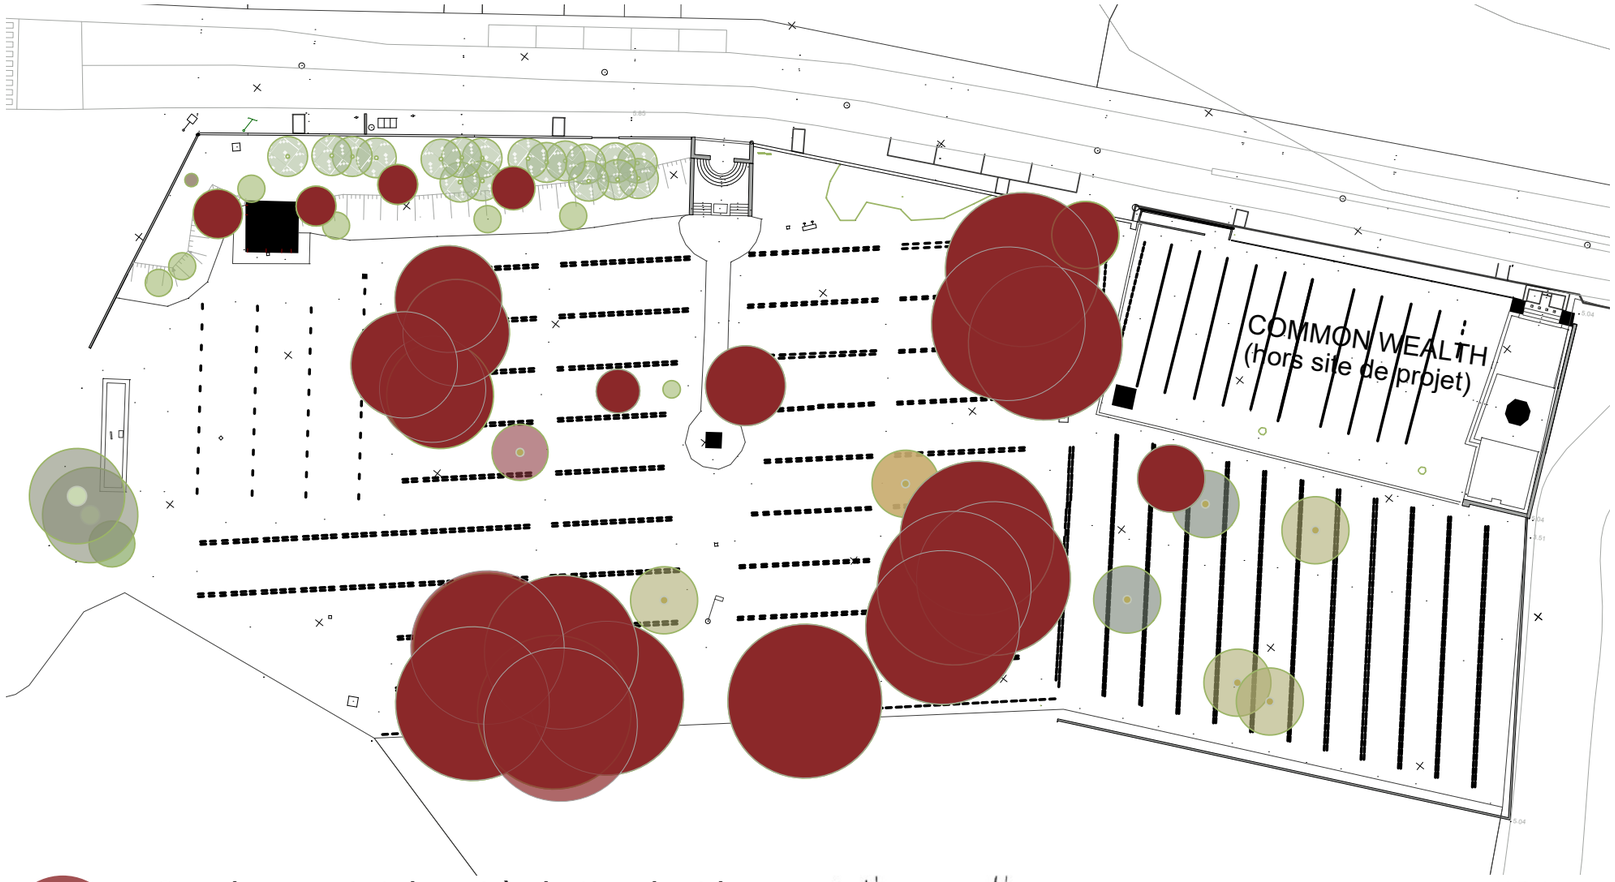


24 arbres au total sont à abattre dont les 17 peupliers, l'If, 2 prunus et le prunus pourpre, 3 bouleaux.

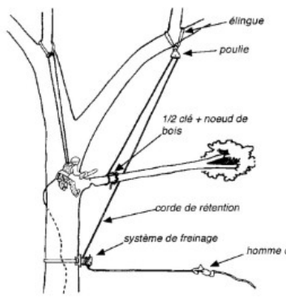

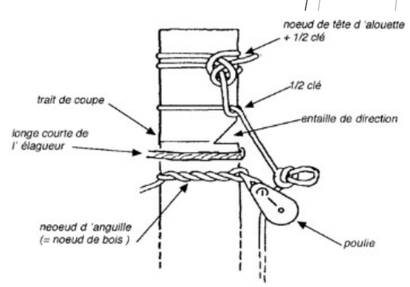

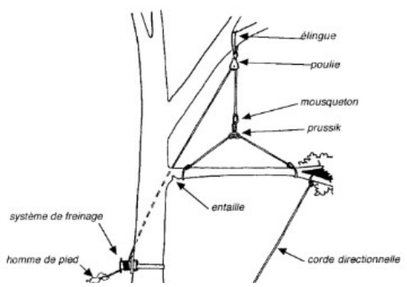

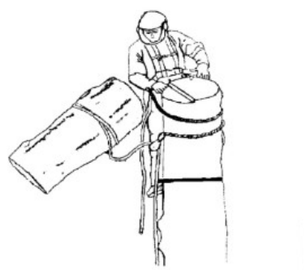

Source : F.Mathias

L'abattage des vingt quatre sujets arborés présents au sein de la nécropole constitue une opération sensible, qui doit être abordée avec une attention particulière tant sur le plan technique que patrimonial. Cette intervention, bien que nécessaire au regard des conclusions de l'étude phytosanitaire, engage des contraintes fortes liées à la nature même du site.
Les dix-sept peupliers, arrivés à un stade avancé de maturité, présentent aujourd'hui un risque potentiel pour la sécurité des usagers et pour l'intégrité des emblèmes. Leur abattage ne peut être envisagé que par démontage en grimpe, méthode respectueuse du contexte contraint de la nécropole. Ce type d'intervention nécessite toutefois la mise en place d'un accès mécanisé adapté, permettant l'acheminement du matériel et l'évacuation des bois.

À cet effet, il serait nécessaire de démonter partiellement l'accès principal existant (escaliers) afin de créer une rampe provisoire, utilisable comme voie de circulation pour de petits engins. Les opérations d'abattage se dérouleraient arbre par arbre, chaque sujet étant découpé en sections successives, puis évacué hors du site. Les passages répétés des engins dans les allées entraîneront inévitablement une dégradation des cheminements, impliquant une remise en état complète de l'ensemble des circulations après travaux.
Il convient d'estimer une durée moyenne d'une journée par arbre pour les opérations d'abattage. Ainsi, le site devra être fermé au public pendant environ un mois, correspondant au temps nécessaire à l'intervention sur l'ensemble des sujets concernés. Le réemploi d'une partie du bois issu de l'abattage pourra être étudié, notamment dans une logique de valorisation locale ou paysagère.

Le dessouchage des arbres est rendu impossible en raison de la présence des sépultures et des corps enfouis. En conséquence, chaque souche sera traitée par rognage, solution permettant de limiter les interventions en profondeur tout en préparant les futurs aménagements de surface.

lagoa
architecture.

ZUY

Restauration de la nécropole militaire de Zuydcoote
Rue des crevettes 59123

maîtrise d'ouvrage

ONaCVG
Hôtel national des Invalides – 129 rue de Grenelle – Escalier B – CS 70780 – 75700 PARIS

maîtrise d'œuvre

Architecte mandataire:
Lagoa architecture
BE Paysage : 360 Paysage
BE Structure : Most Ingéniérie

cg 06.46.65.59.68
fv 06.08.52.18.67

phase

DCE


Libellé

Rendu de la phase DCE

Ces plans ne sont pas des plans de géomètre, ni des plans d'exécution

ÉMETTEUR	LGA
LOT	ARC
TYPE	
NIVEAU	
ZONE	
ECHELLE	
DATE	17/09/26
NUMERO	3/3
INDICE	0

B - Plan abattage des arbres

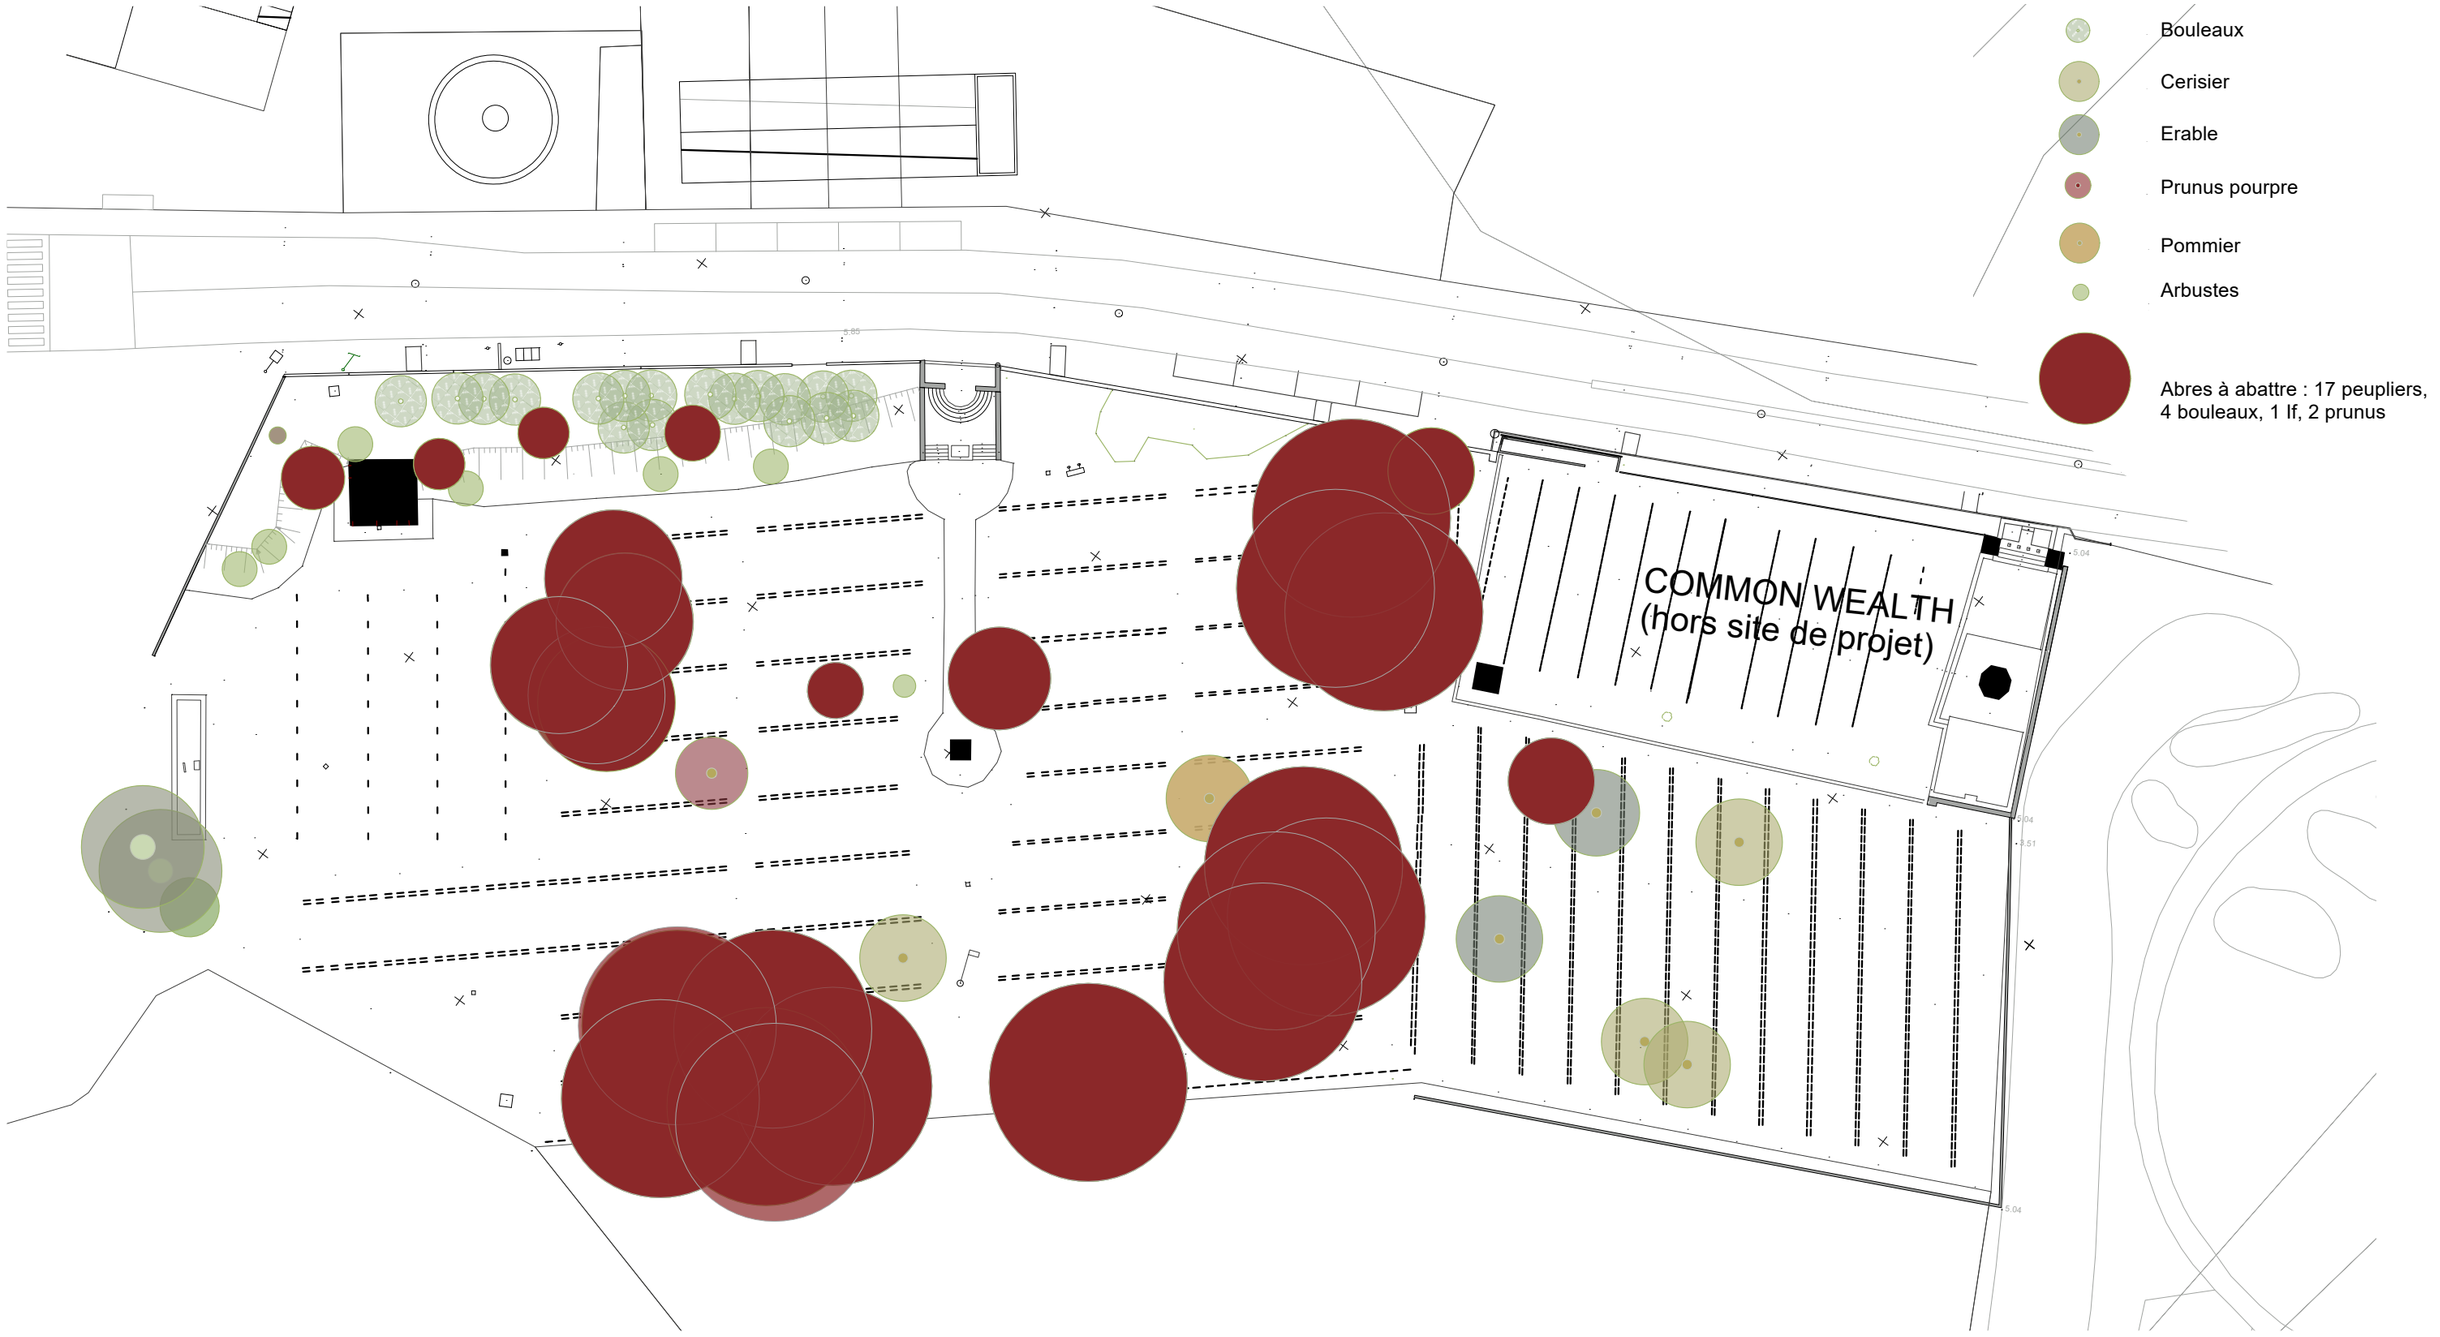

lagoa
architecture.

ZUY

Restauration de la nécropole militaire de Zuydcoote
Rue des crevettes 59123

maîtrise d'ouvrage

ONaCVG
Hôtel national des Invalides – 129 rue de Grenelle – Escalier B – CS 70780 – 75700 PARIS

maîtrise d'œuvre

Architecte mandataire: Lagoa architecture
BE Paysage : 360 Paysage
BE Structure : Most Ingéniérie

phase

DCE

ÉMETTEUR	LGA	NIVEAU	RUE	DATE	17/09/26
LOT	ARC	ZONE	TZ	NUMERO	4/3
TYPE	PLN	ECHELLE	1/500	INDICE	0