


SOMMAIRE

PLAN DE MASSE	01
PLAN DE SITUATION	02
SCENARIO D'AMENAGEMENT	03
SCENARIO D'AMENAGEMENT - AXONOMETRIE	04
PLAN EXISTANT	05
PLAN PROJET	06
PLANS SOUS-SOL - EXISTANT / PROJET	07
ELEVATIONS	08
COUPES PROJET	
ACCUEIL	09
SANITAIRES / ATTENTE PRELEVEMENT	10
COLLATION	11
DETAILS	
MOB 01 - BANQUE D'ACCUEIL	12
MOB 02 - MEUBLE ACCUEIL MAISON	13
MOB 03 - BUREAU EPD	14
MOB 04 - PAILLASSE	15
MOB 05 - MOBILIER SALLE DE PAUSE	16
MOB 06 - MOBILIER COLLATION	17
MOB 07 - BUREAU INFIRMIERES	18
CLAUSTRA	19
SIGNALETIQUE	20
CHANTIER	21
LOTS	
CLOISONNEMENT PLATERIE / PEINTURE SIGNALETIQUE	A
FAUX PLAFOND / REVETEMENTS DE SOLS	B
MENUISERIE	C

MAITRISE D'OUVRAGE	BUREAU DE CONTROLE	CSPS	MAITRISE D'OEUVRE		INSTALLATION DE LA MAISON DU DON SITE LA DEFENSE	SOMMAIRE	
Etablissement français du sang Ile-de-France ZA LEAPARK Bâtiment B 122-130, rue Marcel Hartmann 94200 Ivry-sur-Seine	SOCOTEC 11 Cours Valmy 92800 Puteaux	BUREAU VERITAS CONSTRUCTION Immeuble Le Gaia 333, avenue Georges Clémenceau 92000 Nanterre	CHAINE et Compagnie 11,rue Saint Bernard 75 011 Paris T 01 43 46 36 86 agence@damienchaine.fr	TBS ingéniérie 86 Rue Gutenberg 91120 Palaiseau	15 Parv. de la Défense, 92800 Puteaux		
						Phase	PRO v2
						Echelle	
						Date	24-09-2026
							00

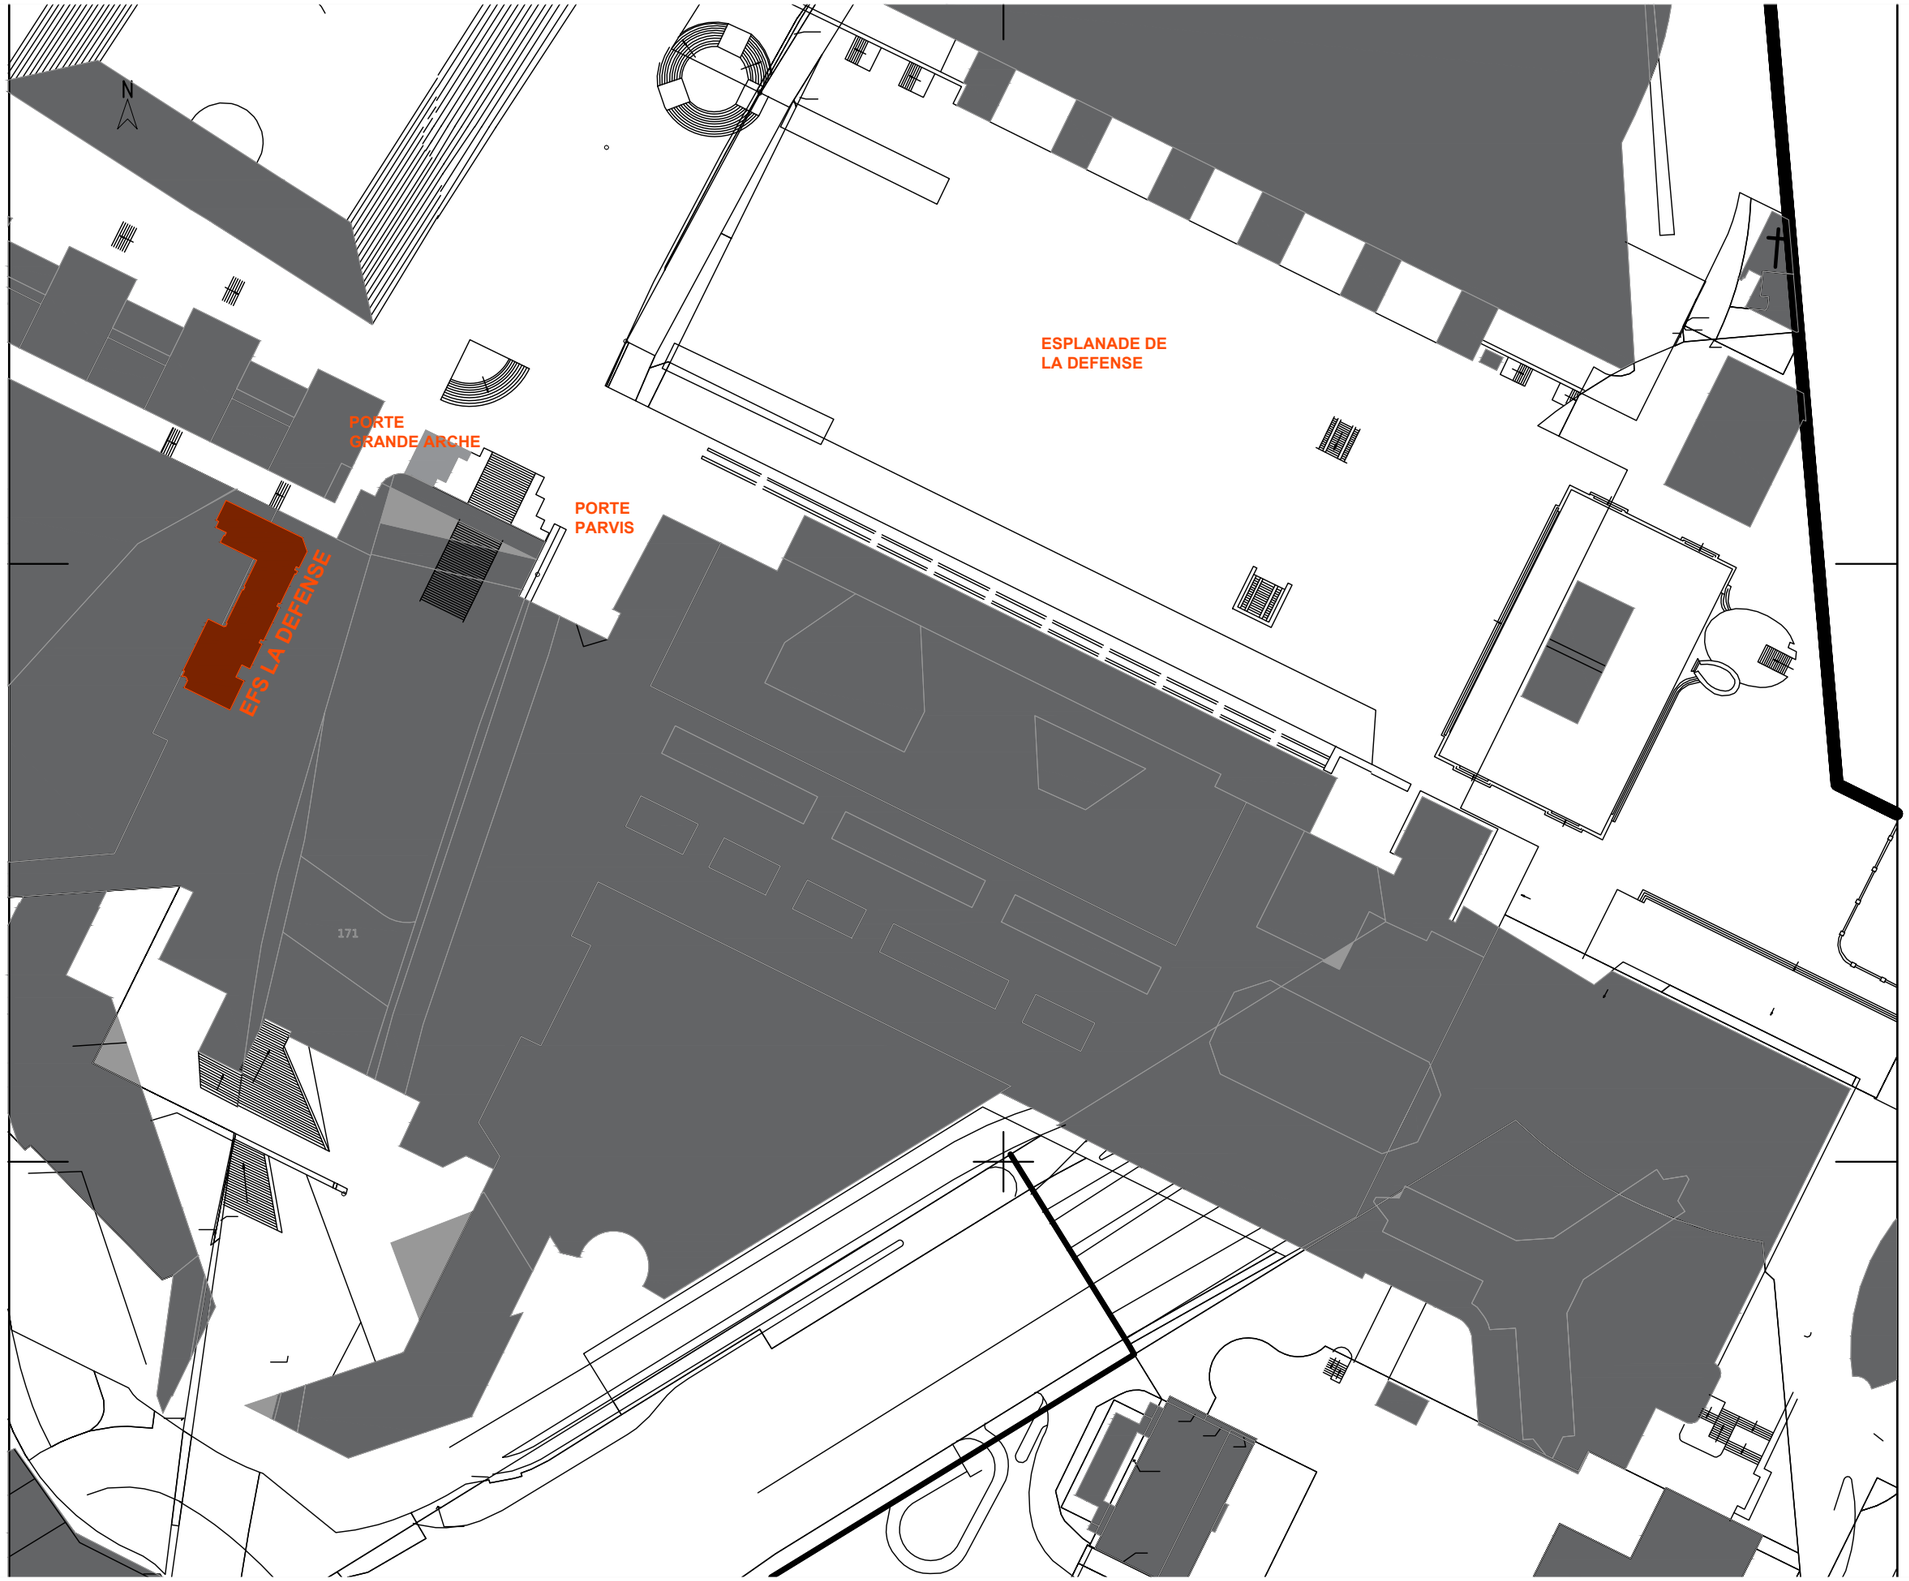

MAITRISE D'OUVRAGE	BUREAU DE CONTROLE	CSPS	MAITRISE D'OEUVRE		INSTALLATION DE LA MAISON DU DON SITE LA DEFENSE	EXISTANT	
Etablissement français du sang Ile-de-France ZA LEAPARK Bâtiment B 122-130, rue Marcel Hartmann 94200 Ivry-sur-Seine	SOCOTEC 11 Cours Valmy 92800 Puteaux	BUREAU VERITAS CONSTRUCTION Immeuble Le Gaia 333, avenue Georges Clémenceau 92000 Nanterre	CHAINE et Compagnie 11,rue Saint Bernard 75 011 Paris T 01 43 46 36 86 agence@damienchaine.fr	TBS ingéniérie 86 Rue Gutenberg 91120 Palaiseau	15 Parv. de la Défense, 92800 Puteaux	Plan de masse	
						Phase	PRO v2
						Echelle	1-1000
						Date	24-09-2026
							01

PLAN DE SITUATION - NIVEAU 1




MAITRISE D'OUVRAGE	BUREAU DE CONTROLE	CSPS	MAITRISE D'OEUVRE		INSTALLATION DE LA MAISON DU DON SITE LA DEFENSE	EXISTANT	
Etablissement français du sang Ile-de-France ZA LEAPARK Bâtiment B 122-130, rue Marcel Hartmann 94200 Ivry-sur-Seine	SOCOTEC 11 Cours Valmy 92800 Puteaux	BUREAU VERITAS CONSTRUCTION Immeuble Le Gaia 333, avenue Georges Clémenceau 92000 Nanterre	CHAINE et Compagnie 11,rue Saint Bernard 75 011 Paris T 01 43 46 36 86 agence@damienchaine.fr	TBS ingéniérie 86 Rue Gutenberg 91120 Palaiseau	15 Parv. de la Défense, 92800 Puteaux	Plan de situation	
						Phase	PRO v2
						Echelle	-
						Date	24-09-2026
							02

LEGENDE

- ESPACE QUESTIONNAIRE
- ATTENTE PRE-DON
- ACCUEIL
- BUREAUX EDP
- ATTENTE PRELEVEMENT
- PRELEVEMENT
- COLLATION
- OFFICE ALIMENTAIRE
- RESERVE COLLATION
- RESERVE OFFICE
- BUREAU CADRE
- RESERVE DMU
- SALLE DE PAUSE
- LT INFO
- VESTIAIRES PERSONNEL
- SANITAIRES PUBLIC
- SANITAIRES PERSONNEL
- LOCAUX TECHNIQUES

SCENARIO D'AMENAGEMENT

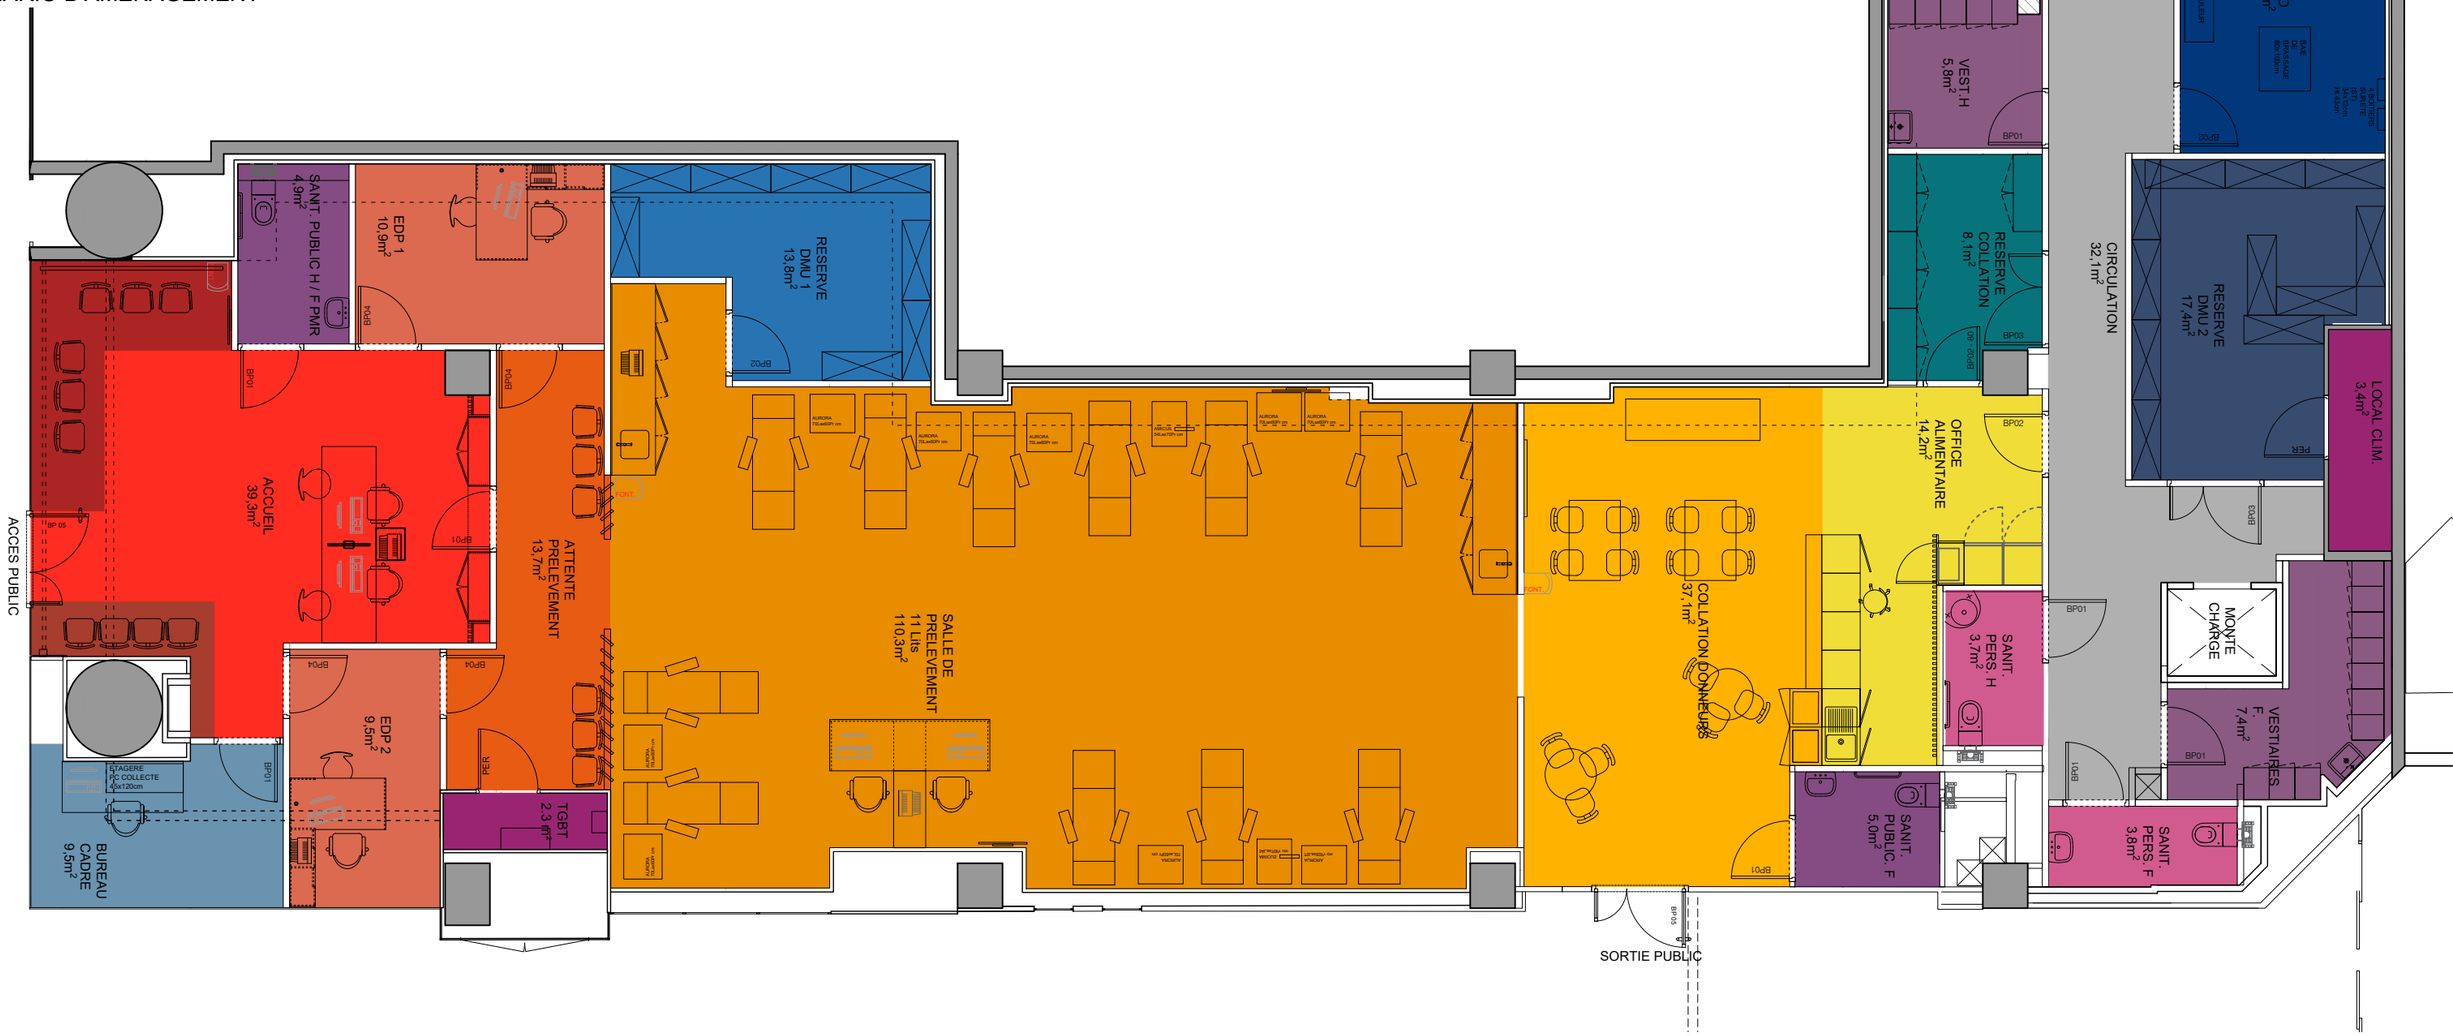

MAITRISE D'OUVRAGE	BUREAU DE CONTROLE	CSPS	MAITRISE D'OEUVRE		INSTALLATION DE LA MAISON DU DON SITE LA DEFENSE	PROJET	
Etablissement français du sang Ile-de-France ZA LEAPARK Bâtiment B 122-130, rue Marcel Hartmann 94200 Ivry-sur-Seine	SOCOTEC 11 Cours Valmy 92800 Puteaux	BUREAU VERITAS CONSTRUCTION Immeuble Le Gaia 333, avenue Georges Clémenceau 92000 Nanterre	CHAINE et Compagnie 11,rue Saint Bernard 75 011 Paris T 01 43 46 36 86 agence@damienchaine.fr	TBS ingéniérie 86 Rue Gutenberg 91120 Palaiseau	15 Parv. de la Défense, 92800 Puteaux	Scénario d'aménagement	
						Phase	PRO v2
						Echelle	1-100
						Date	24-09-2026
							03


LEGENDE

- ESPACE QUESTIONNAIRE
- ATTENTE PRE-DON
- ACCUEIL
- BUREAUX EDP
- ATTENTE PRELEVEMENT
- PRELEVEMENT
- COLLATION
- OFFICE ALIMENTAIRE
- RESERVE COLLATION
- RESERVE OFFICE
- BUREAU CADRE
- RESERVE DMU
- SALLE DE PAUSE
- LT INFO
- VESTIAIRES PERSONNEL
- SANITAIRES PUBLIC
- SANITAIRES PERSONNEL
- LOCAUX TECHNIQUES

01 Devanture et seuil d'entrée
02 Entrée dans l'espace commun
03 Remise du questionnaire
04 Remplissage du questionnaire / Attente

06 Entretien préalable au don
07 Attente prélèvement
08 Prélèvement
09 Pause A+

AXONOMETRIE PROJET

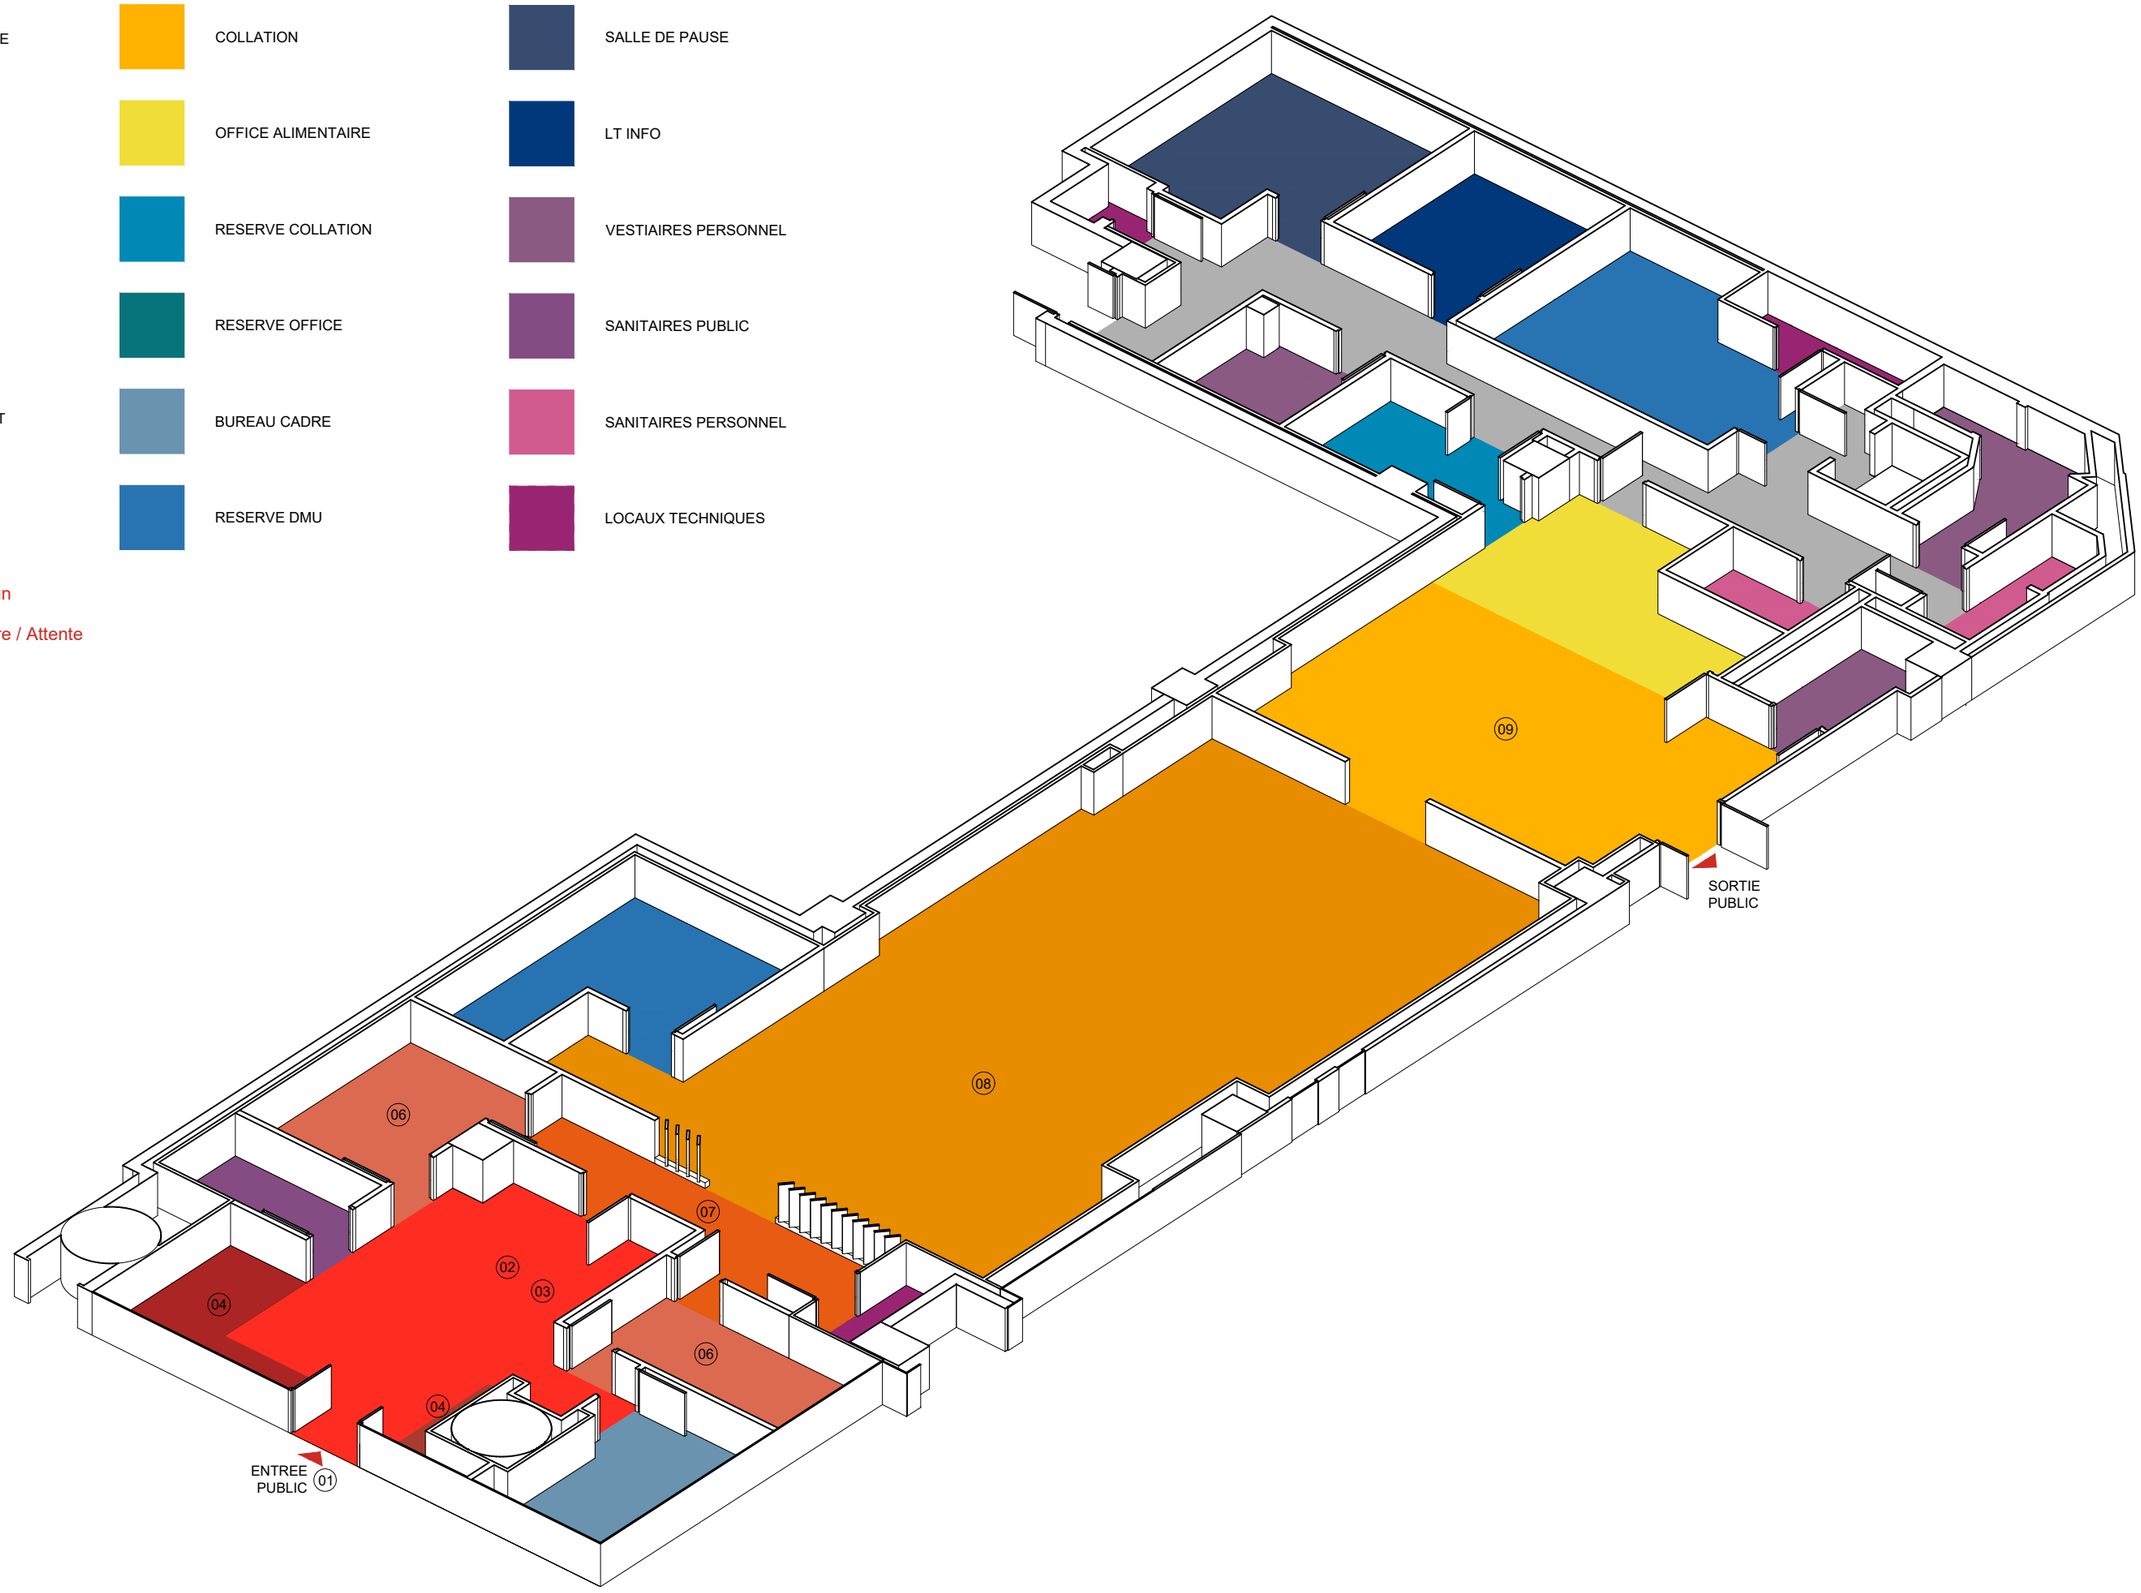


MAITRISE D'OUVRAGE	BUREAU DE CONTROLE	CSPS	MAITRISE D'OEUVRE		INSTALLATION DE LA MAISON DU DON SITE LA DEFENSE	PROJET	
Etablissement français du sang Ile-de-France ZA LEAPARK Bâtiment B 122-130, rue Marcel Hartmann 94200 Ivry-sur-Seine	SOCOTEC 11 Cours Valmy 92800 Puteaux	BUREAU VERITAS CONSTRUCTION Immeuble Le Gaia 333, avenue Georges Clémenceau 92000 Nanterre	CHAINE et Compagnie 11,rue Saint Bernard 75 011 Paris T 01 43 46 36 86 agence@damienchaine.fr	TBS ingéniérie 86 Rue Gutenberg 91120 Palaiseau	15 Parv. de la Défense, 92800 Puteaux	AXONOMETRIE	
						Phase	PRO v2
						Echelle	-
						Date	24-09-2026
							04

LEGENDE

ZONE DE DEPOSE DEMOLITION


X DEPOSE DEMOLITION SPECIFIQUE

NIVEAU 0

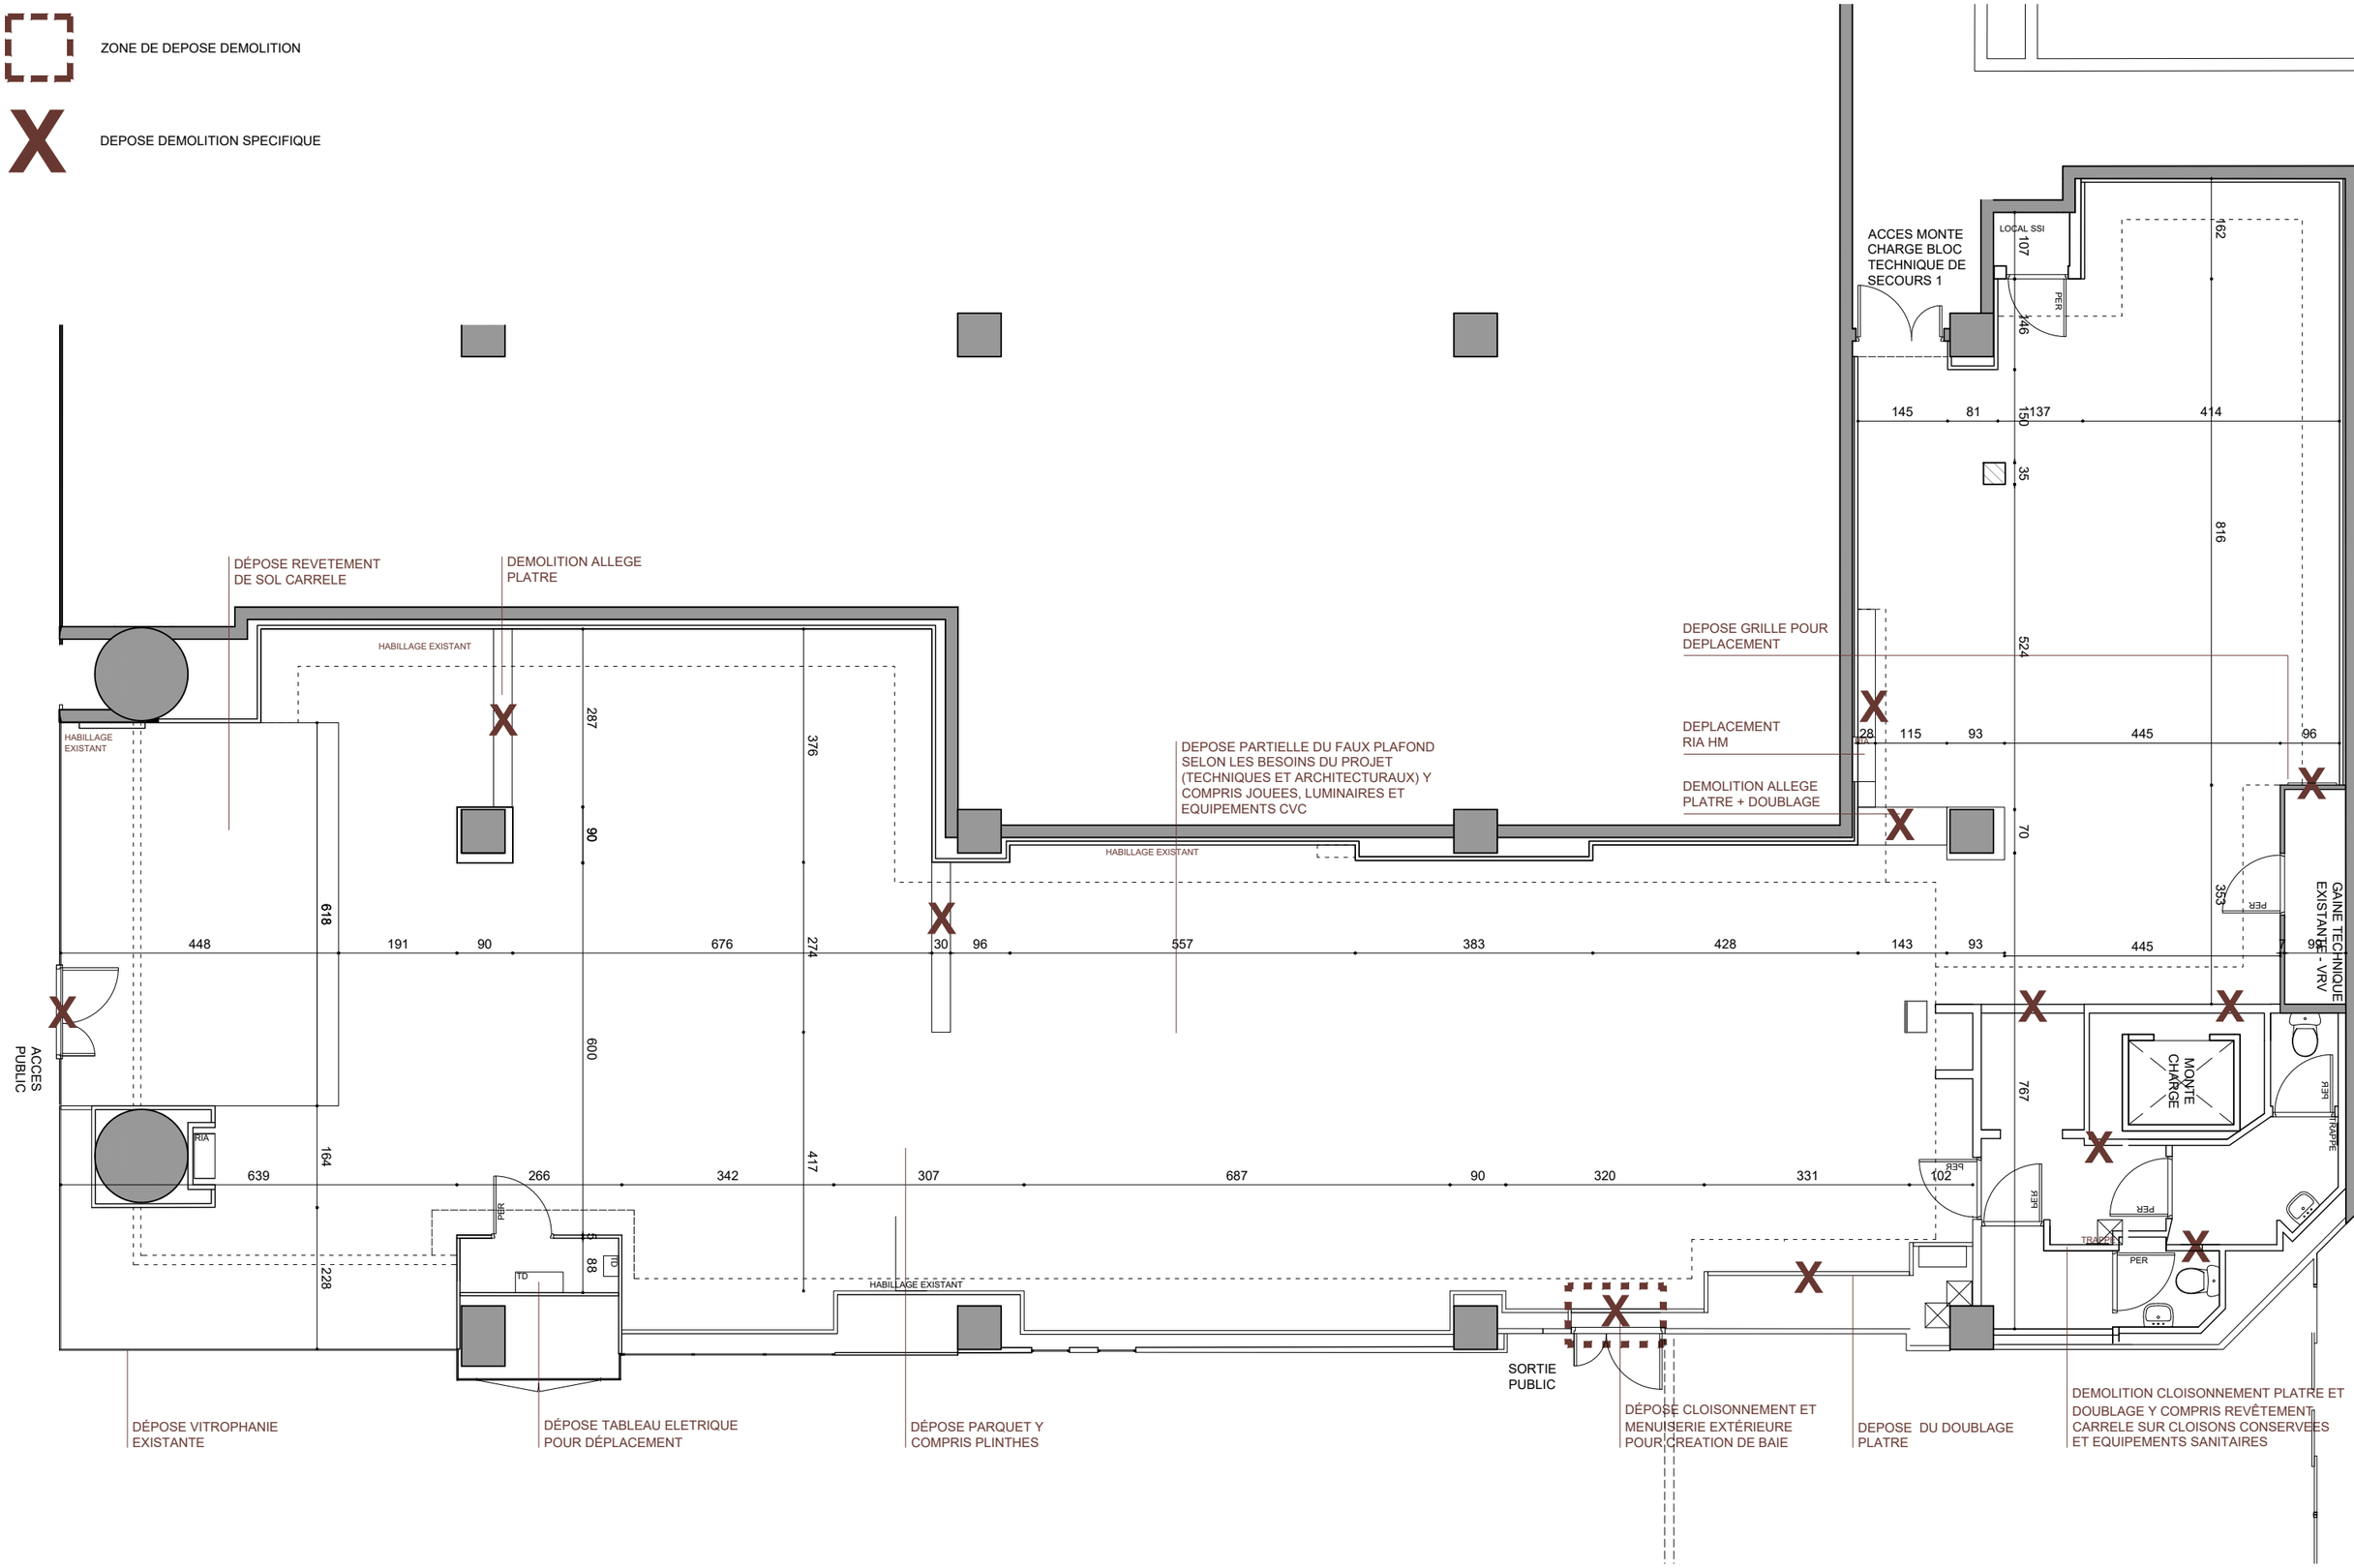

MAITRISE D'OUVRAGE	BUREAU DE CONTROLE	CSPS	MAITRISE D'OEUVRE		INSTALLATION DE LA MAISON DU DON SITE LA DEFENSE	EXISTANT	
Etablissement français du sang Ile-de-France ZA LEAPARK Bâtiment B 122-130, rue Marcel Hartmann 94200 Ivry-sur-Seine	SOCOTEC 11 Cours Valmy 92800 Puteaux	BUREAU VERITAS CONSTRUCTION Immeuble Le Gaia 333, avenue Georges Clémenceau 92000 Nanterre	CHAINE et Compagnie 11,rue Saint Bernard 75 011 Paris T 01 43 46 36 86 agence@damienchaine.fr	TBS ingéniérie 86 Rue Gutenberg 91120 Palaiseau	15 Parv. de la Défense, 92800 Puteaux	Plan du niveau rez de dalle	
						Phase	PRO v2
						Echelle	1-100
						Date	24-09-2026
							05

NIVEAU 0

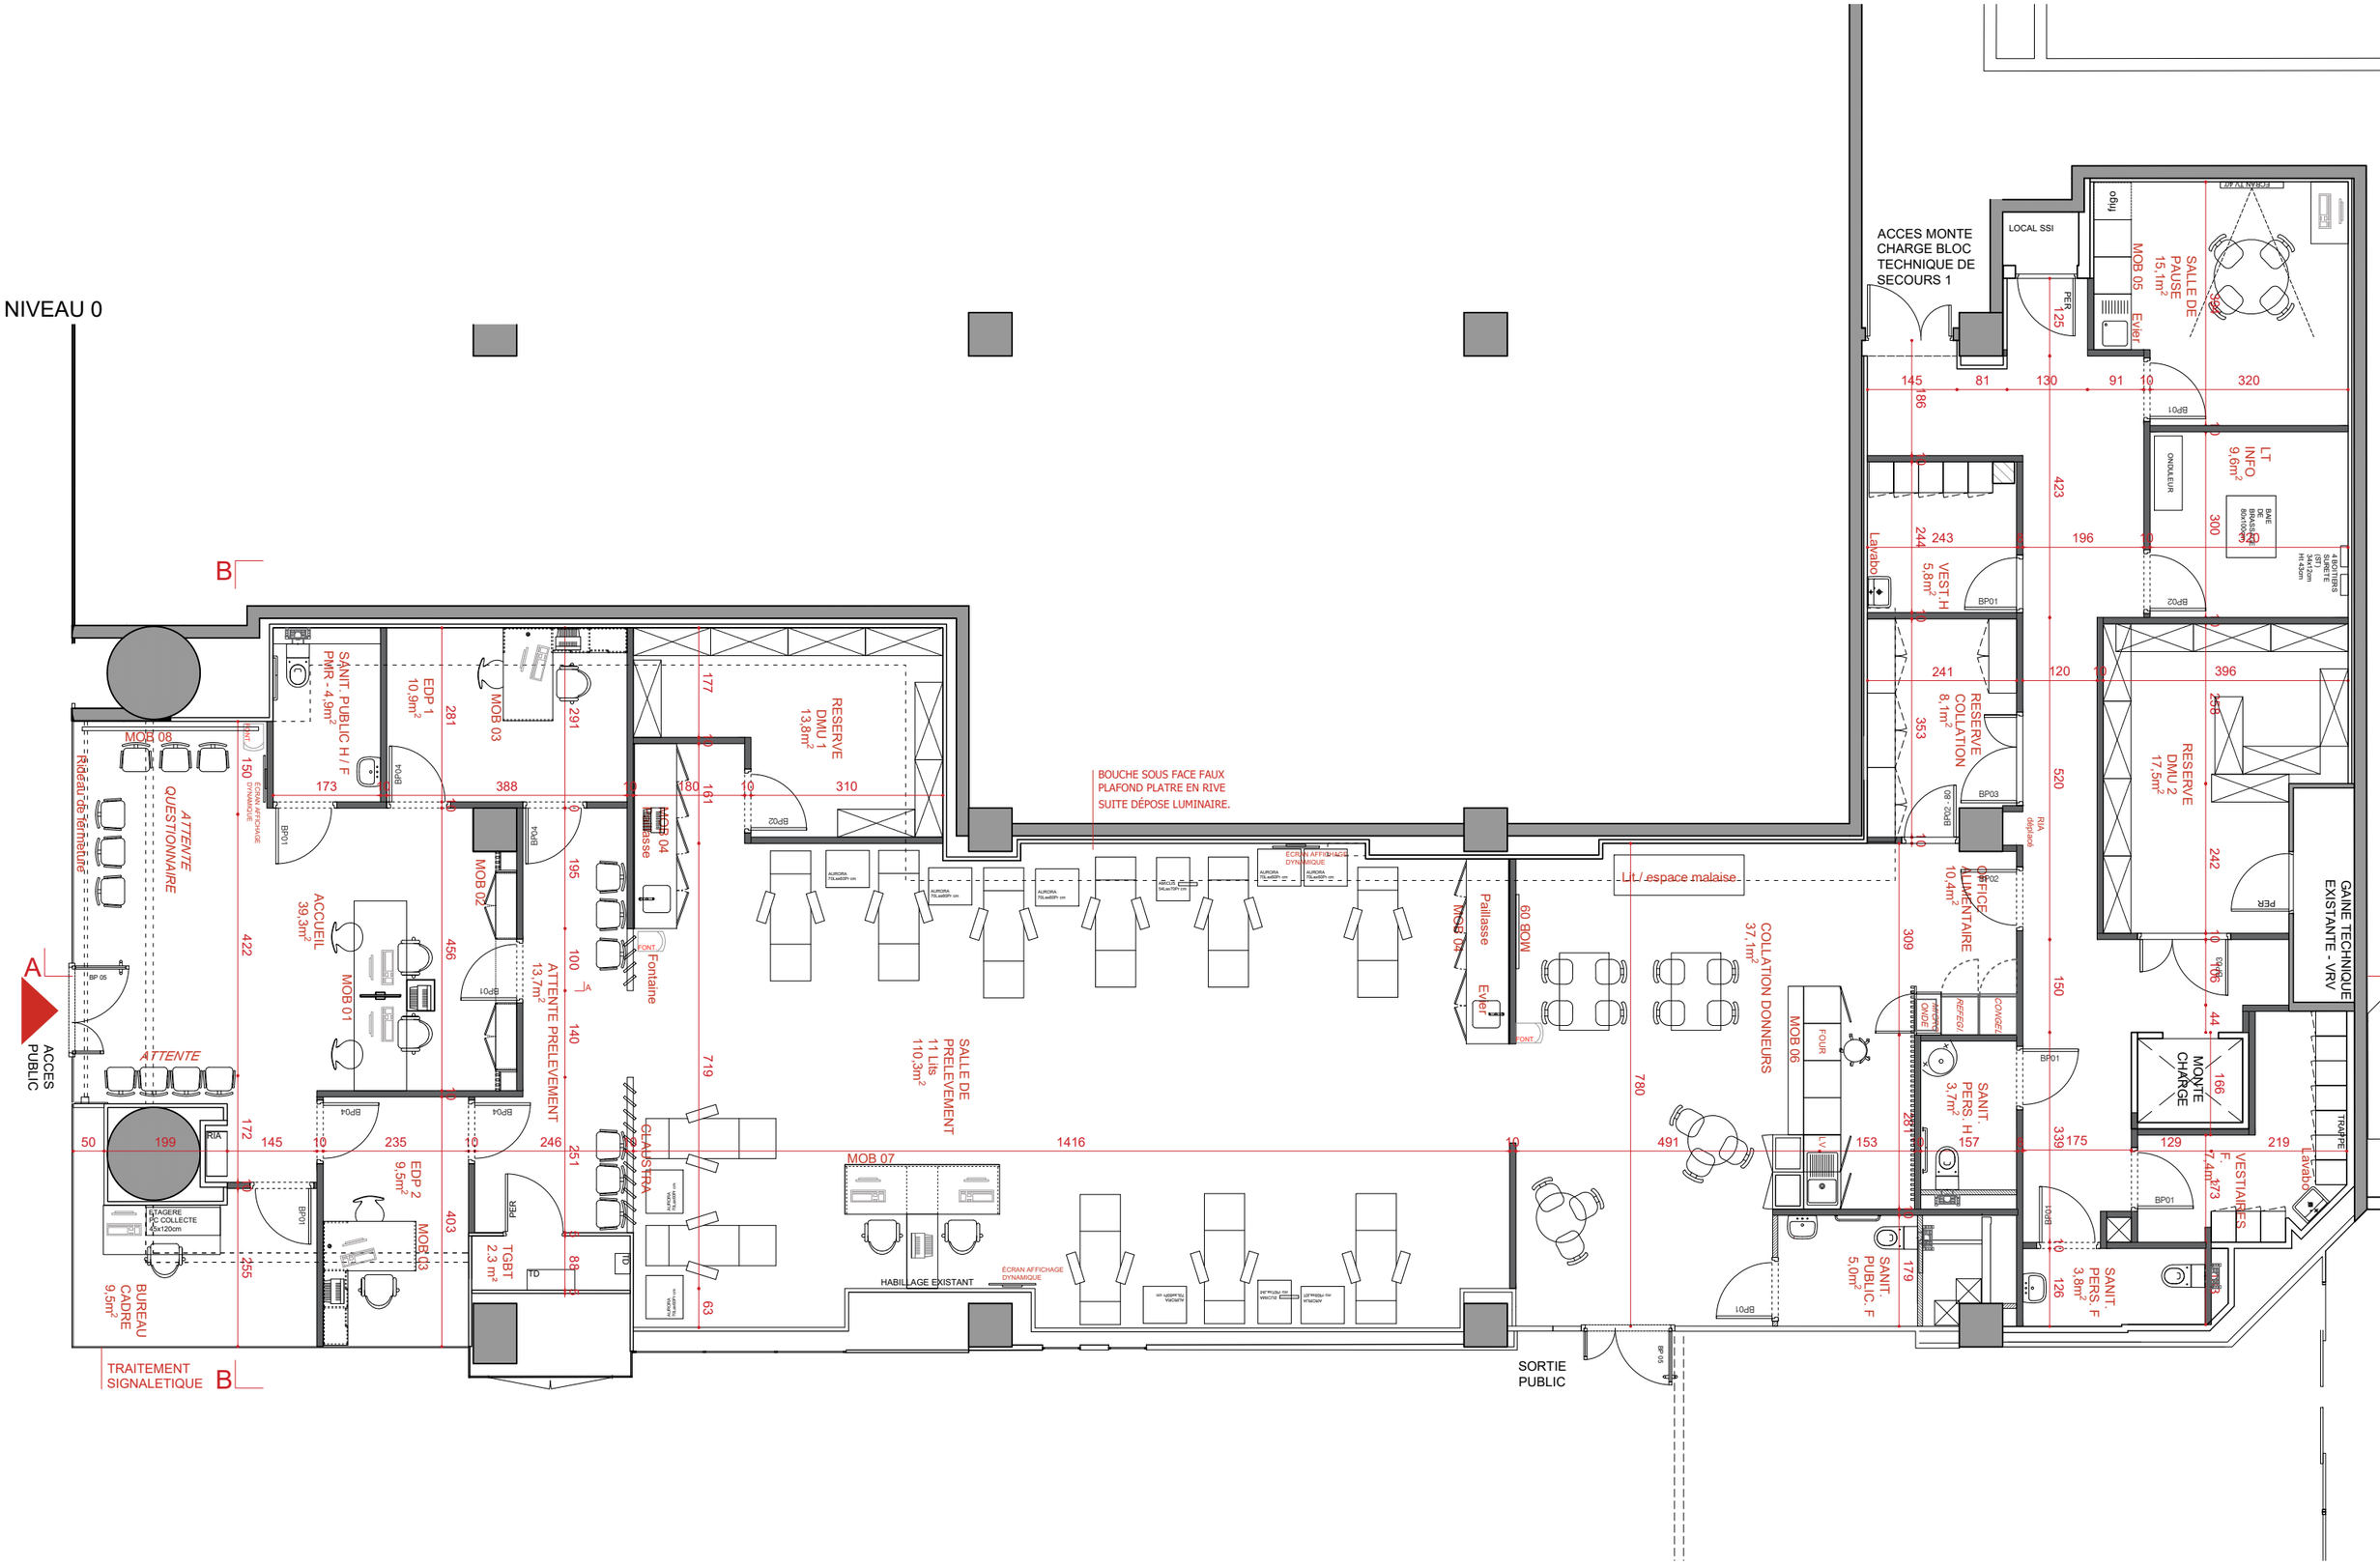


MAITRISE D'OUVRAGE	BUREAU DE CONTROLE	CSPS	MAITRISE D'OEUVRE		INSTALLATION DE LA MAISON DU DON SITE LA DEFENSE	PROJET	
Etablissement français du sang Ile-de-France ZA LEAPARK Bâtiment B 122-130, rue Marcel Hartmann 94200 Ivry-sur-Seine	SOCOTEC 11 Cours Valmy 92800 Puteaux	BUREAU VERITAS CONSTRUCTION Immeuble Le Gaia 333, avenue Georges Clémenceau 92000 Nanterre	CHAINE et Compagnie 11,rue Saint Bernard 75 011 Paris T 01 43 46 36 86 agence@damienchaine.fr	TBS ingéniérie 86 Rue Gutenberg 91120 Palaiseau	15 Parv. de la Défense, 92800 Puteaux	Plan du niveau rez de dalle	
						Phase	PRO v2
						Echelle	1-100
						Date	24-09-2026
							06

LEGENDE


ZONE DE DEPOSE DEMOLITION

X DEPOSE DEMOLITION SPECIFIQUE

PLAN SOUS-SOL - EXISTANT

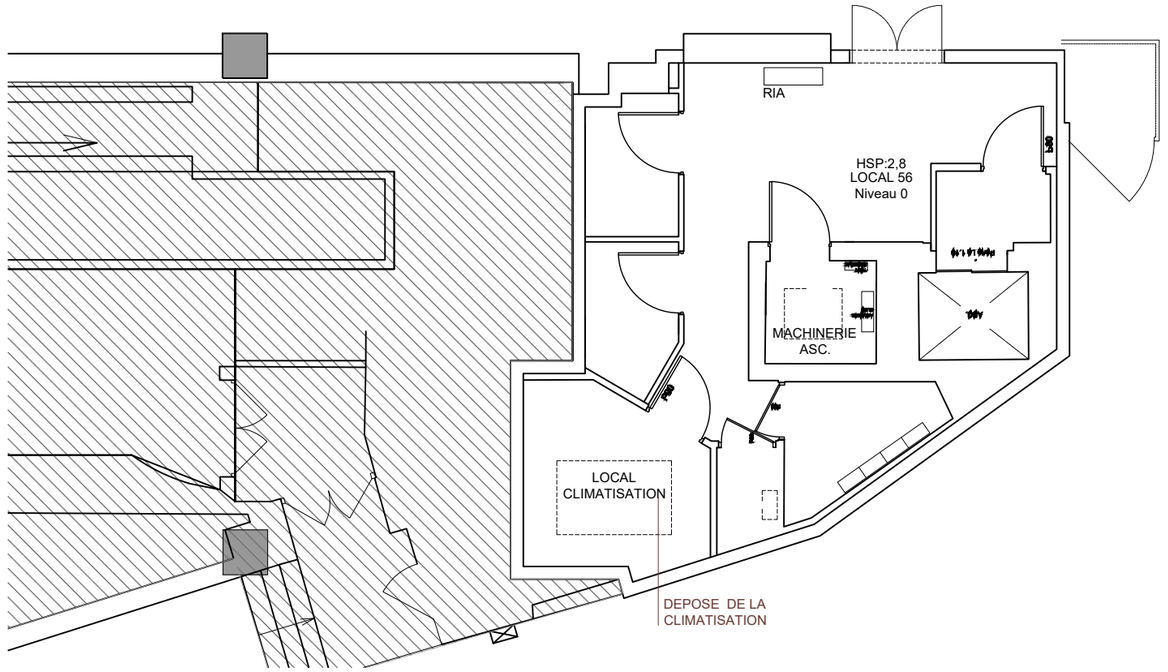


PLAN SOUS-SOL - PROJET

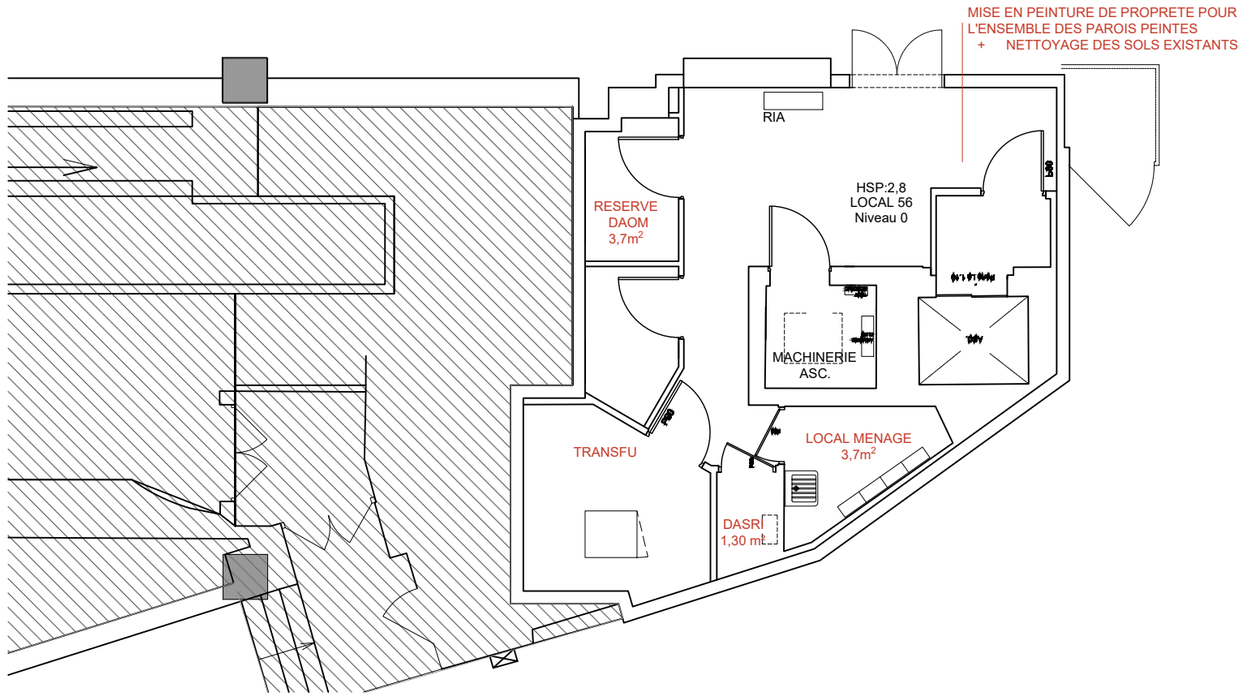

MAITRISE D'OUVRAGE	BUREAU DE CONTROLE	CSPS	MAITRISE D'OEUVRE		INSTALLATION DE LA MAISON DU DON SITE LA DEFENSE	EXISTANT/PROJET
Etablissement français du sang Ile-de-France ZA LEAPARK Bâtiment B 122-130, rue Marcel Hartmann 94200 Ivry-sur-Seine	SOCOTEC 11 Cours Valmy 92800 Puteaux	BUREAU VERITAS CONSTRUCTION Immeuble Le Gaia 333, avenue Georges Clémenceau 92000 Nanterre	CHAINE et Compagnie 11,rue Saint Bernard 75 011 Paris T 01 43 46 36 86 agence@damienchaine.fr	TBS ingéniérie 86 Rue Gutenberg 91120 Palaiseau	15 Parv. de la Défense, 92800 Puteaux	Plan du niveau Sous-sol Phase: PRO v2 Echelle: 1-20 Date: 24-09-2026 07

REPERAGE

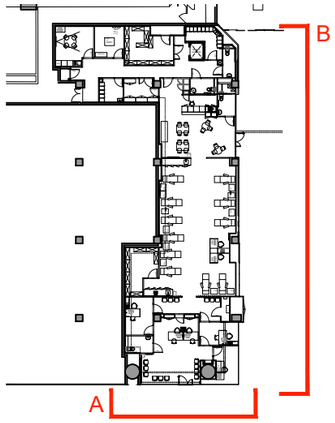


LEGENDE


01	BANDEAU MDD CREE BLEU RAL 5015
02	CHASSIS METAL EXISTANT
03	VITRAGE EXISTANT + VITROPHANIE OPAQUE OU MICROPERFOREE V2
04	PORTE 2 UP CREEE
06	ENSEIGNE DRAPEAU
07	CREATION DE NOUVEAUX VITRAGES SECURIT + SIGNALETIQUE
08	CHASSIS METAL CREE IDENTIQUE EXISTANT
09	PORTES DU TGBT EXISTANTES
10	SIGNALETIQUE
11	VITROPHANIE FILM DEPOLI

VOIR PLANCHE EN ANNEXE POUR LE DESSIN DE LA SIGNALETIQUE


FACADE A

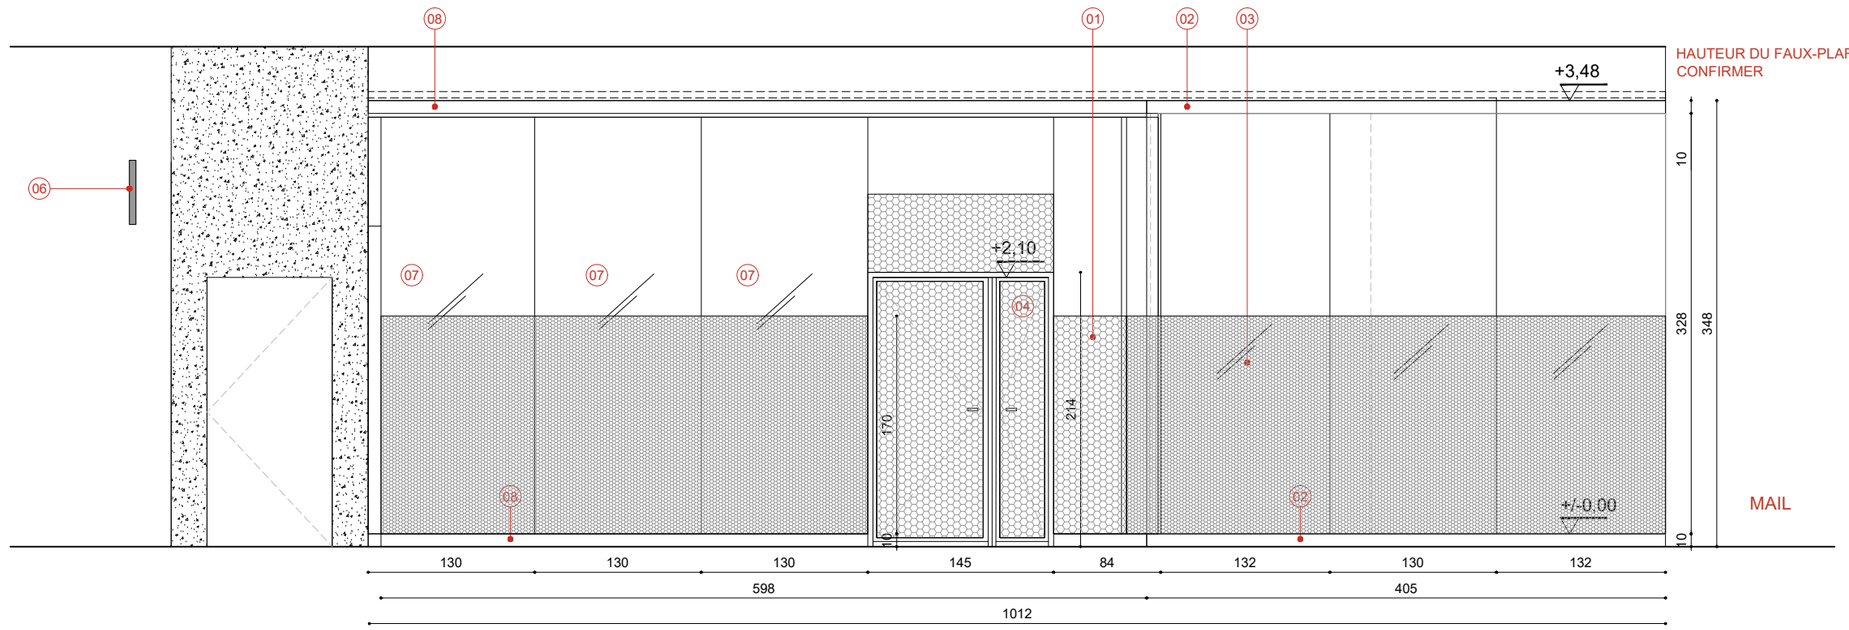

FACADE B - DETAILS

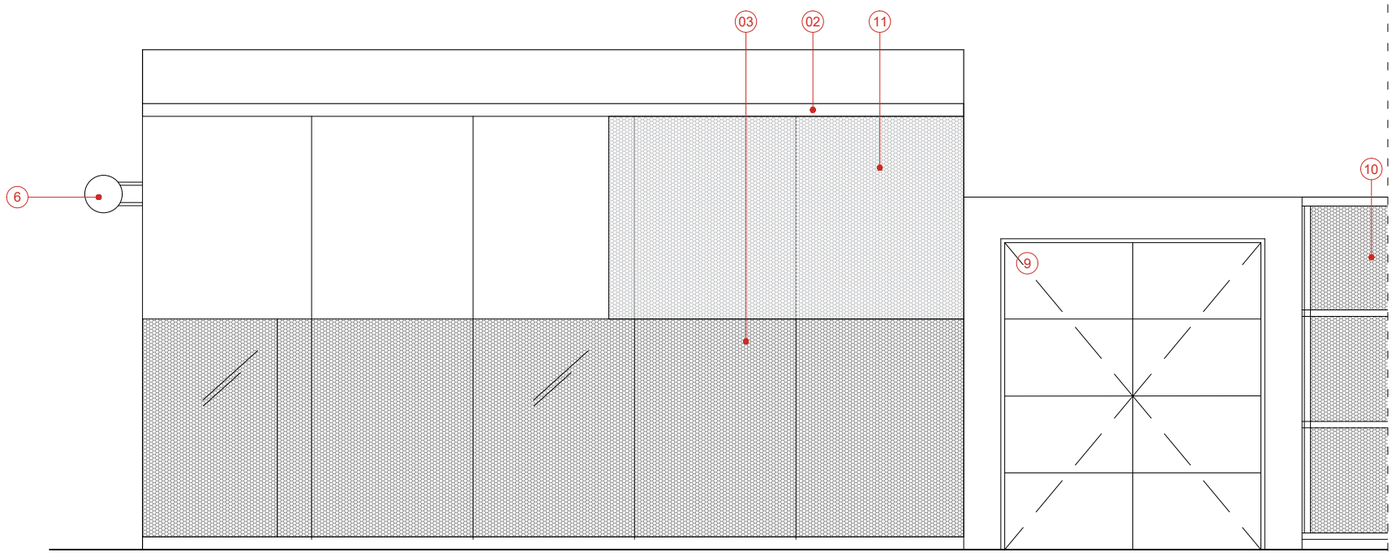


FACADE B

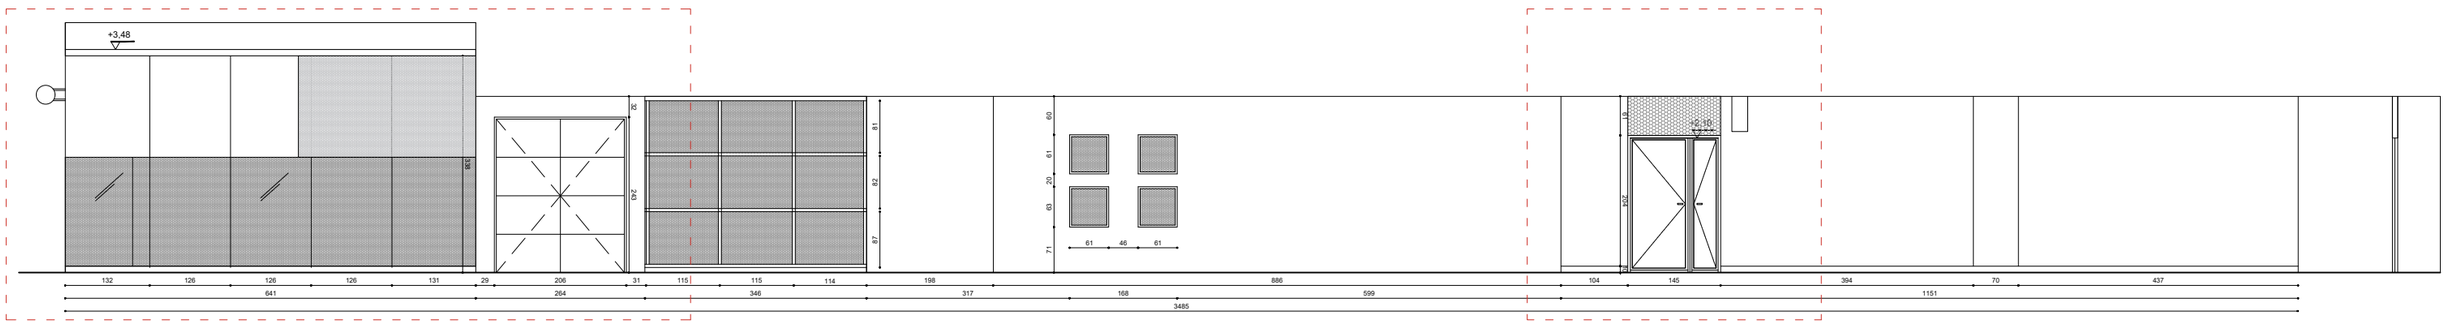


MAITRISE D'OUVRAGE	BUREAU DE CONTROLE	CSPS	MAITRISE D'OEUVRE		INSTALLATION DE LA MAISON DU DON SITE LA DEFENSE	PROJET	
Etablissement français du sang Ile-de-France ZA LEAPARK Bâtiment B 122-130, rue Marcel Hartmann 94200 Ivry-sur-Seine	SOCOTEC 11 Cours Valmy 92800 Puteaux	BUREAU VERITAS CONSTRUCTION Immeuble Le Gaia 333, avenue Georges Clémenceau 92000 Nanterre	CHAINE et Compagnie 11,rue Saint Bernard 75 011 Paris T 01 43 46 36 86 agence@damienchaine.fr	TBS ingéniérie 86 Rue Gutenberg 91120 Palaiseau	15 Parv. de la Défense, 92800 Puteaux	ELEVATIONS	
						Phase	PRO v2
						Echelle	1-50 / 1-100
						Date	24-09-2026
							08

REPERAGE

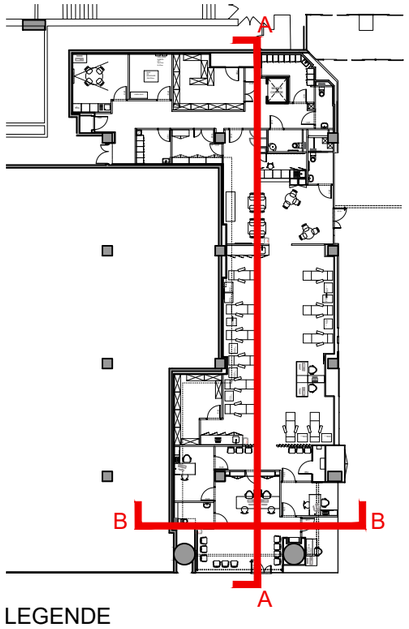

COUPE BB

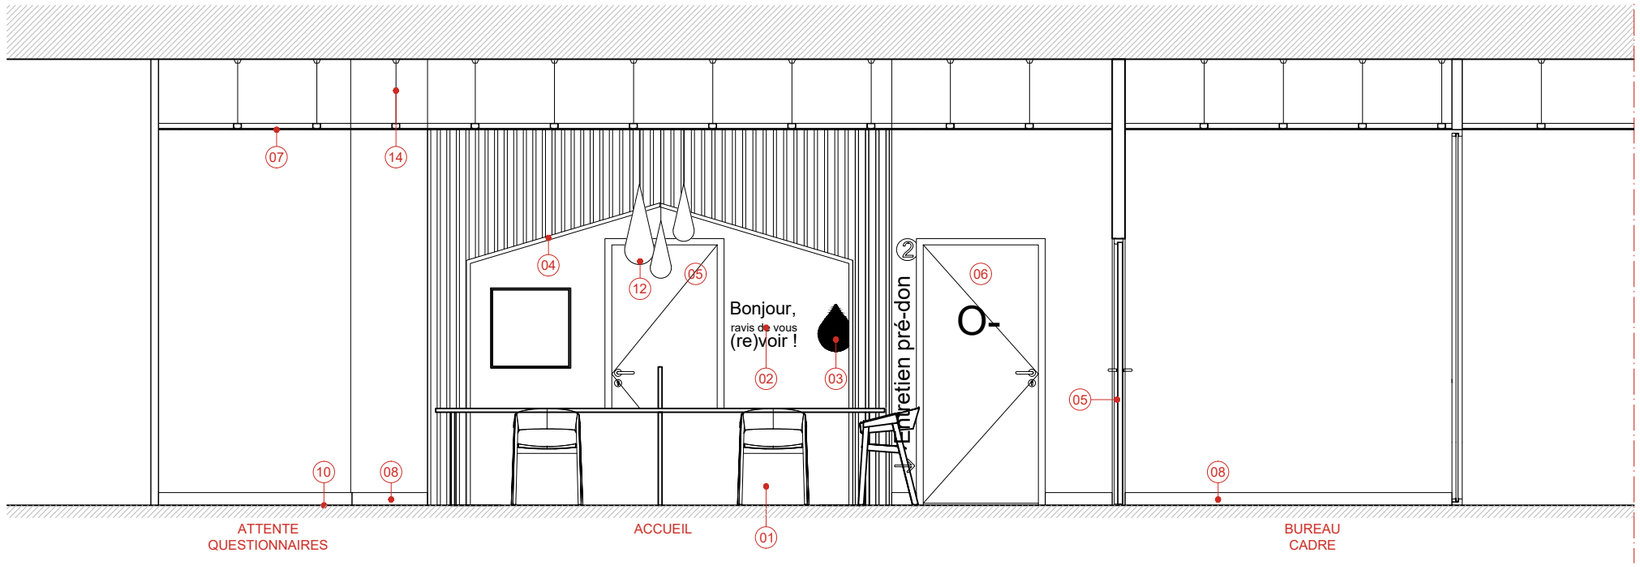


LEGENDE


01 MOB 01 - BANQUE D'ACCUEIL
02 SIGNALETIQUE - LETTRAGE EN RELIEF STRATIFIE CHÊNE CHANT MULTIPLIS EPAISSEUR 10MM
03 SIGNALETIQUE - GOUTTE EN RELIEF STRATIFIE ROUGE EFS CHANT MULTIPLIS EPAISSEUR 10MM
04 MOB 02 - MEUBLE MAISON ACCUEIL
05 BP01 - BLOC PORTE A VANTAIL - 1UP - PF 1/2h - ACCES CONTROLE
06 BP04 - BLOC PORTE A VANTAIL VITREE - 1UP - PF 1/2h
07 FAUX PLAFOND DALLES MINERALES - FP 01
08 PLINTHE BOIS HAUTEUR 100 MM
09 REVISION VOLET DE FERMETURE - A REMETTRE EN JEU
10 REVETEMENT DE SOL S01

12 SUSPENTES EFS GOUTTE
13 BLOC PORTE EXTERIEUR 2 VANTAUX BP 05
14 PANNEAU BOIS CHENE CLAUSTRA PAROIS SEPARATIVE

COUPE AA - DETAIL

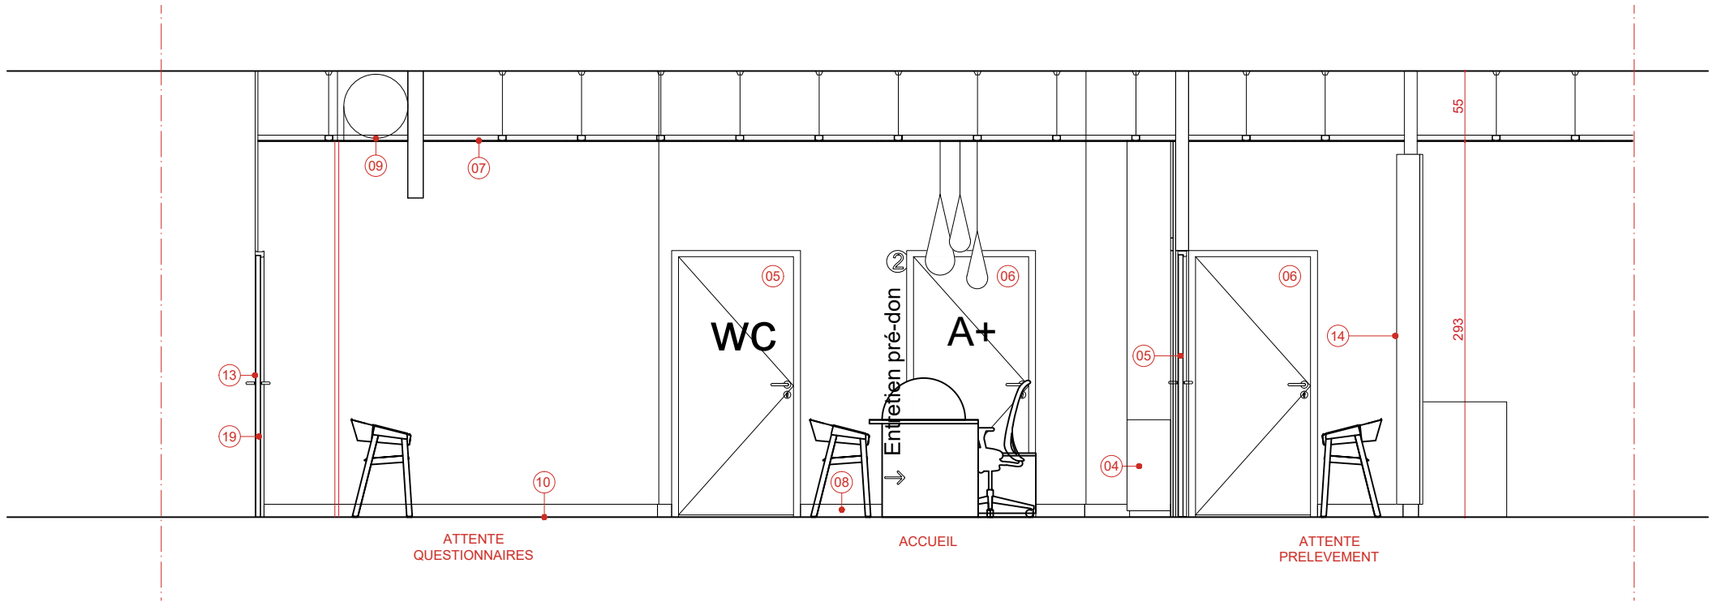


COUPE AA

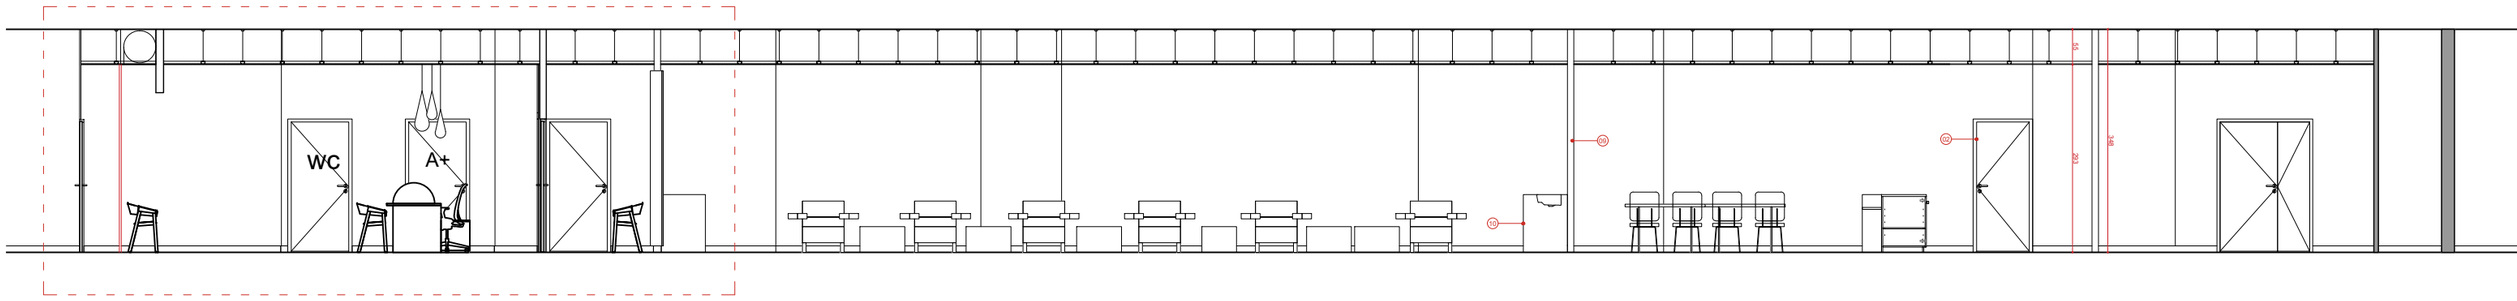


MAITRISE D'OUVRAGE	BUREAU DE CONTROLE	CSPS	MAITRISE D'OEUVRE		INSTALLATION DE LA MAISON DU DON SITE LA DEFENSE	PROJET	
Etablissement français du sang Ile-de-France ZA LEAPARK Bâtiment B 122-130, rue Marcel Hartmann 94200 Ivry-sur-Seine	SOCOTEC 11 Cours Valmy 92800 Puteaux	BUREAU VERITAS CONSTRUCTION Immeuble Le Gaia 333, avenue Georges Clémenceau 92000 Nanterre	CHAINE et Compagnie 11,rue Saint Bernard 75 011 Paris T 01 43 46 36 86 agence@damienchaine.fr	TBS ingéniérie 86 Rue Gutenberg 91120 Palaiseau	15 Parv. de la Défense, 92800 Puteaux	Coupes	
						Phase	PRO v2
						Echelle	1-50 / 1-100
						Date	24-09-2026
							09

REPERAGE

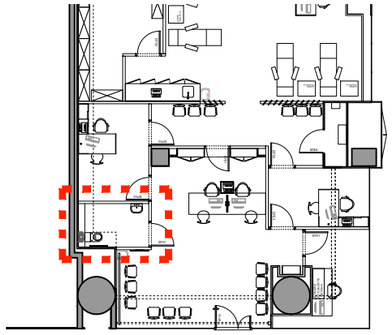


COUPE SAINTAIRE PUBLIC

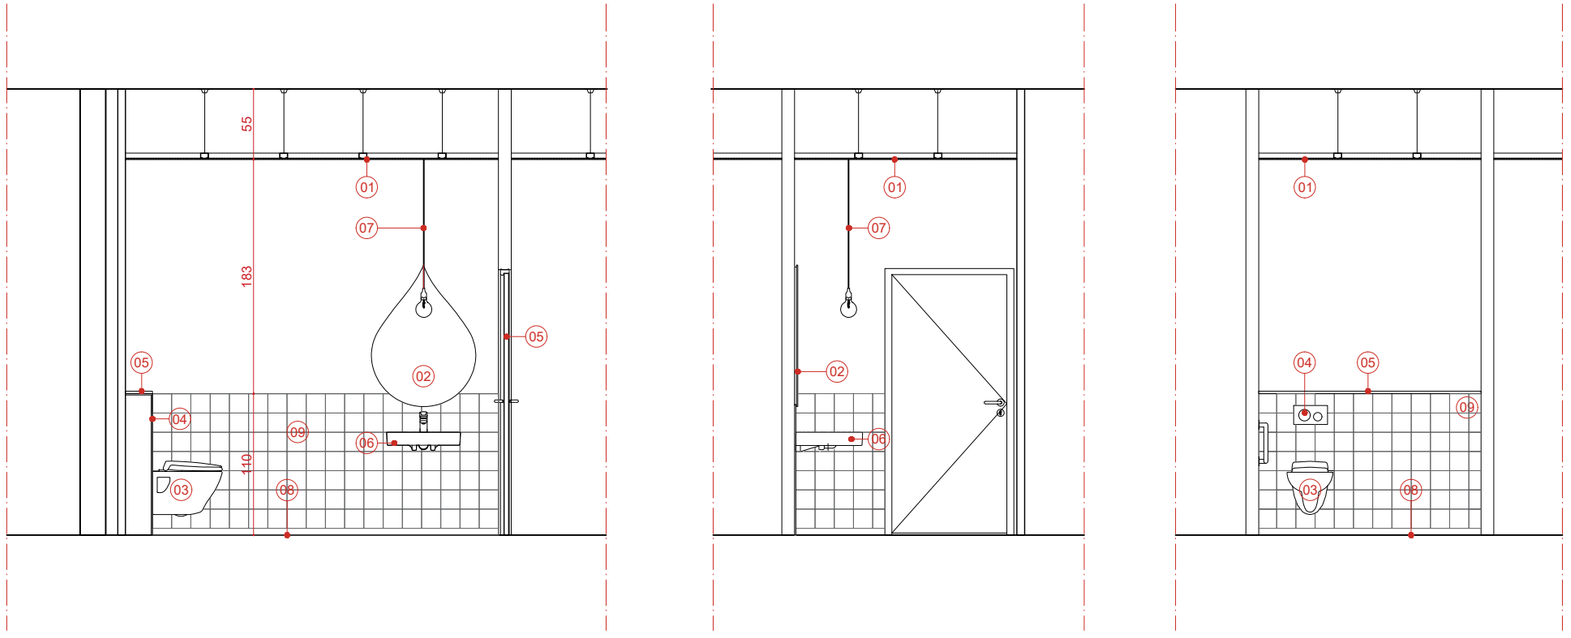


LEGENDE

01	FAUX PLAFOND DALLES MINERALES HYGIENE- FP 02
02	MIROIR DEFORME FORME GOUTTE EFS
03	CUVETTE DE WC SUSPENDUE RALLONGEE
04	PLAQUE DE DECLENCHEMENT
05	TABLETTE STRATIFIE
06	LAVABO SUSPENDU
07	SUSPENTE EFS
08	SOL SOUPLE CAOUTCHOUC S0
09	CARREAUX DE FAÏENCE DE MUR HAUTEUR 110cm

REPERAGE

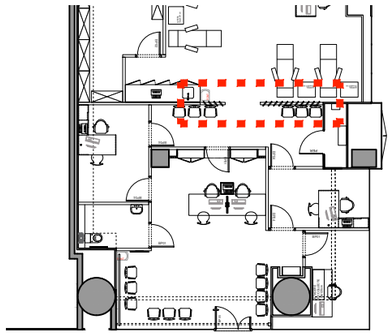

COUPE ATTENTE PRELEVEMENT

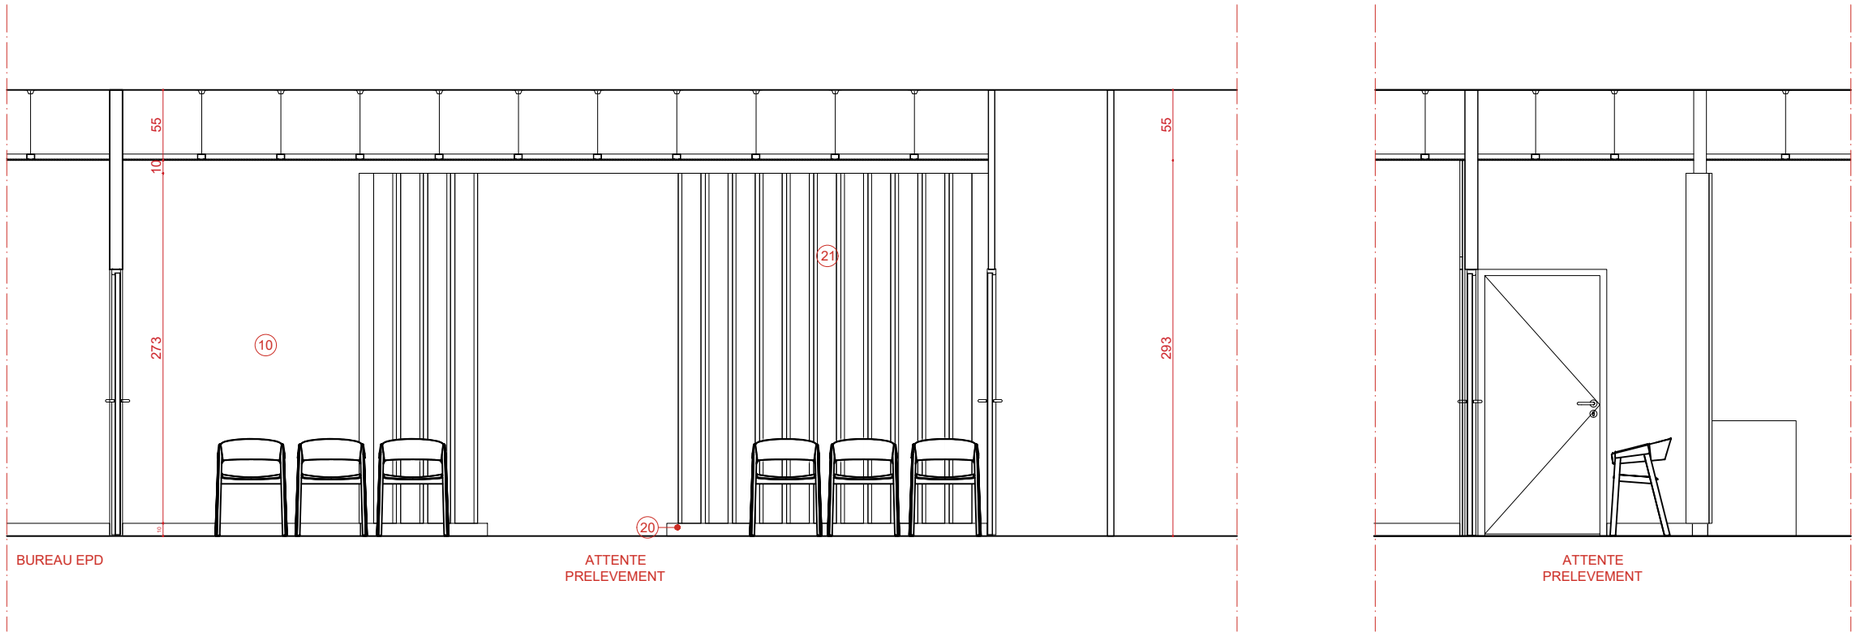


LEGENDE

10	CLOISON PLAQUE DE PLATRE
20	CHASSIS BOIS
21	CHEVRON BOIS

MAITRISE D'OUVRAGE	BUREAU DE CONTROLE	CSPS	MAITRISE D'OEUVRE		INSTALLATION DE LA MAISON DU DON SITE LA DEFENSE	DETAILS	
Etablissement français du sang Ile-de-France ZA LEAPARK Bâtiment B 122-130, rue Marcel Hartmann 94200 Ivry-sur-Seine	SOCOTEC 11 Cours Valmy 92800 Puteaux	BUREAU VERITAS CONSTRUCTION Immeuble Le Gaia 333, avenue Georges Clémenceau 92000 Nanterre	CHAINE et Compagnie 11,rue Saint Bernard 75 011 Paris T 01 43 46 36 86 agence@damienchaine.fr	TBS ingéniérie 86 Rue Gutenberg 91120 Palaiseau	15 Parv. de la Défense, 92800 Puteaux	SANITAIRE / ATTENTE	
						Phase	PRO v2
						Echelle	1-50
						Date	24-09-2026
							10


REPERAGE

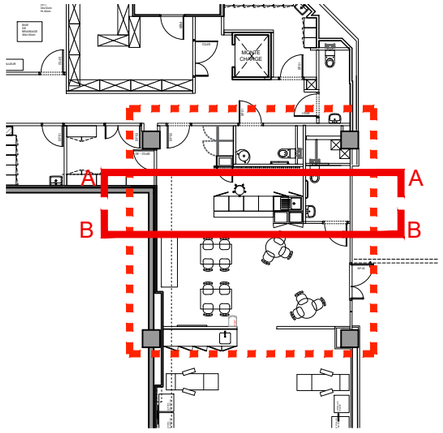


LEGENDE

01	FAUX PLAFOND DALLES MINÉRALES HYGIENE FP02
02	BP02 - BLOC PORTE
03	HABILLAGE TASSEAUX BOIS
04	MOBILIER COLLATION MOB06
05	REVETEMENT SOL S05
06	PLINTHE BOIS EP 100MM
07	BP01 - BLOC PORTE
08	SIGNALETIQUE
09	CLOISON PLAQUE DE PLATRE 98/48
10	MOBILIER PRELEVEMENT MOB10


COUPE AA - OFFICE

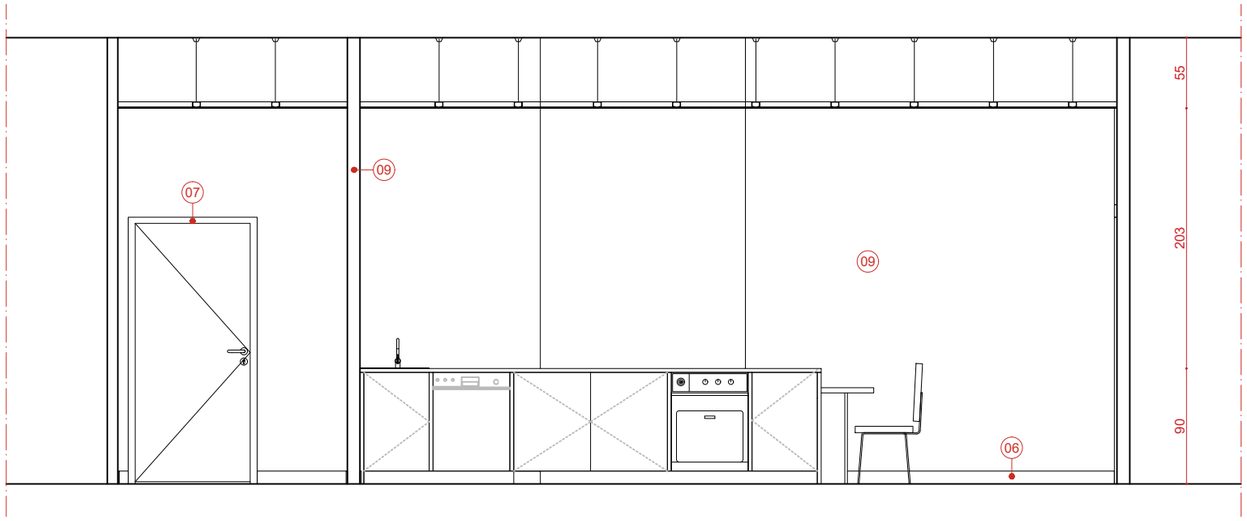

COUPE BB - OFFICE

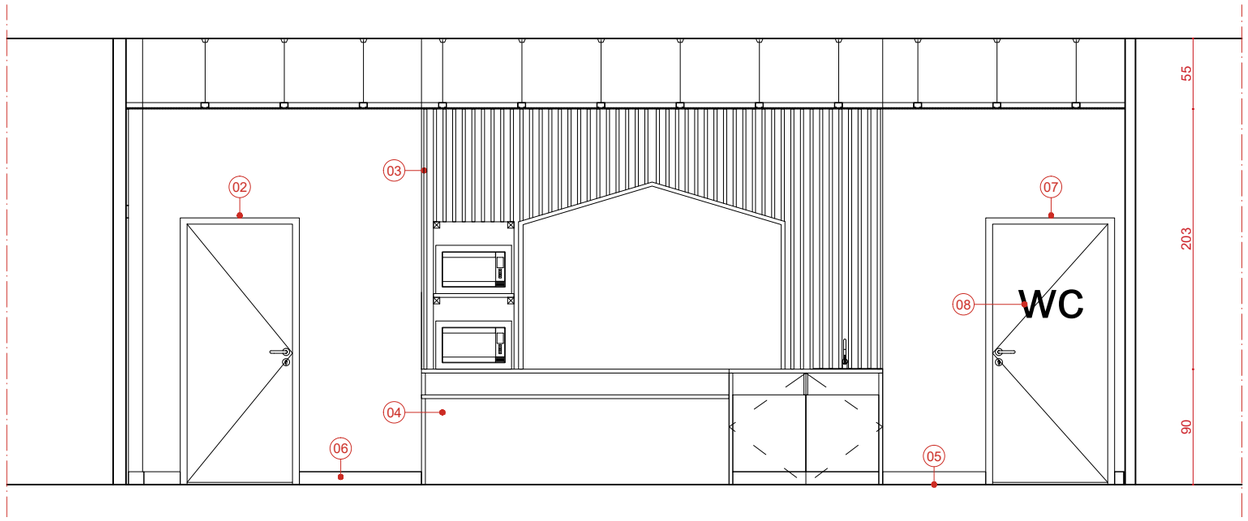


COUPE CC - OFFICE

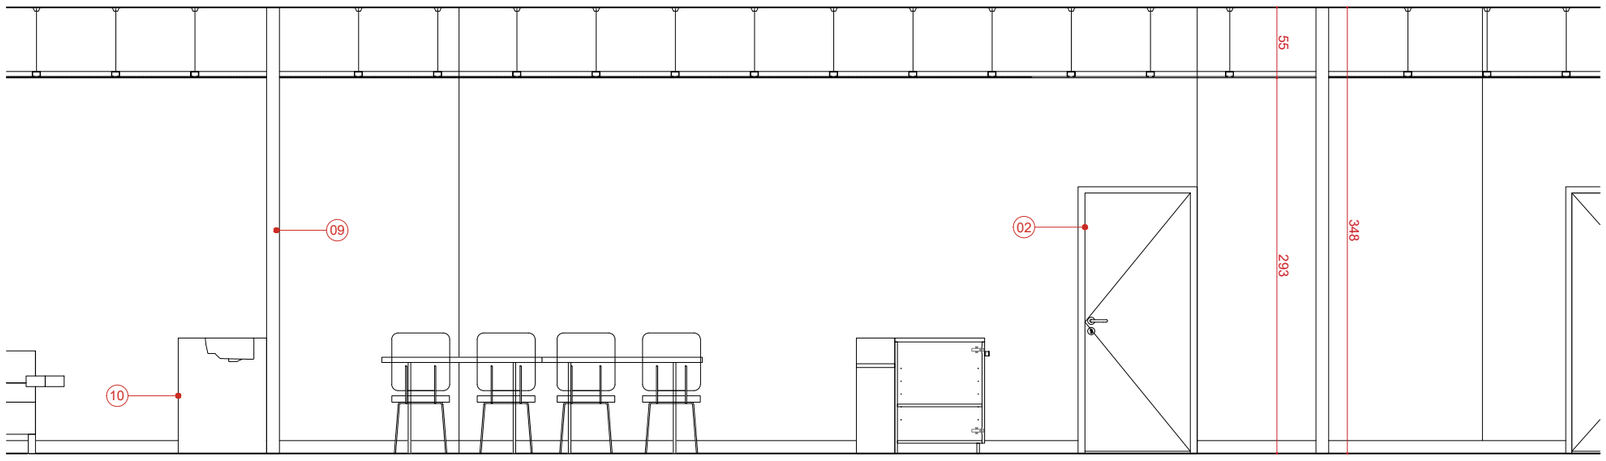


MAITRISE D'OUVRAGE	BUREAU DE CONTROLE	CSPS	MAITRISE D'OEUVRE		INSTALLATION DE LA MAISON DU DON SITE LA DEFENSE	DETAILS	
Etablissement français du sang Ile-de-France ZA LEAPARK Bâtiment B 122-130, rue Marcel Hartmann 94200 Ivry-sur-Seine	SOCOTEC 11 Cours Valmy 92800 Puteaux	BUREAU VERITAS CONSTRUCTION Immeuble Le Gaia 333, avenue Georges Clémenceau 92000 Nanterre	CHAINE et Compagnie 11,rue Saint Bernard 75 011 Paris T 01 43 46 36 86 agence@damienchaine.fr	TBS ingéniérie 86 Rue Gutenberg 91120 Palaiseau	15 Parv. de la Défense, 92800 Puteaux	ESPACE COLLATION	
						Phase	PRO v2
						Echelle	1-50
						Date	24-09-2026
							11

MOB 01 - PLAN

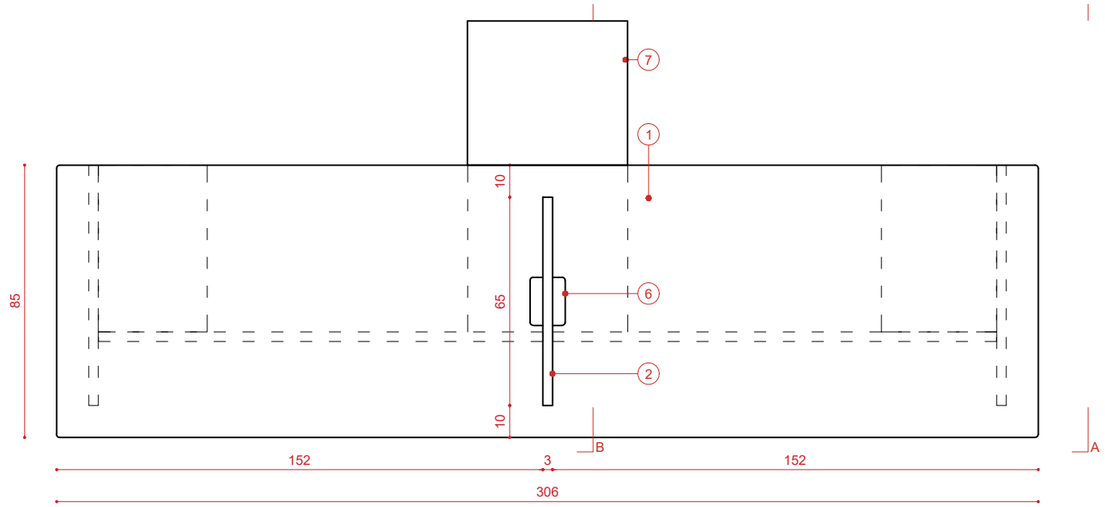


MOB 01 - COUPE AA

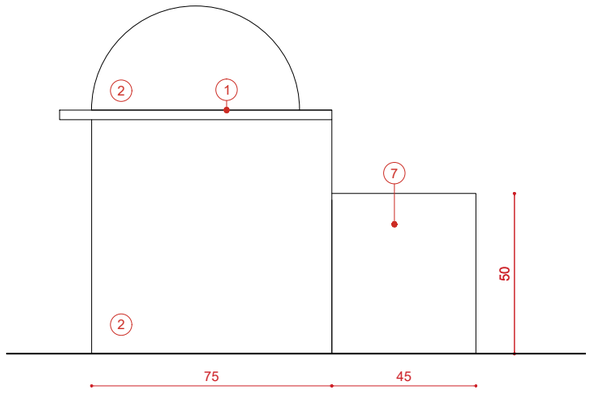


LEGENDE

01	PANNEAU CONTREPLAQUE VERNIS 30mm - REVETEMENT STRATIFIÉ BLANC SUR FACE SUPERIEUR
02	PANNEAU CONTREPLAQUE VERNIS 30mm
03	TIROIRS CONTREPLAQUE VERNIS 22mm
04	VANTAIL CONTREPLAQUE VERNIS 22mm SUR CHARNIERES INVISIBLES
05	POIGNEE BOUTON
06	RESERVATION PASSAGE CABLES
07	CAISSON PANNEAU CONTREPLAQUE VERNIS 22mm


MOB 01 - PLAN COUPE

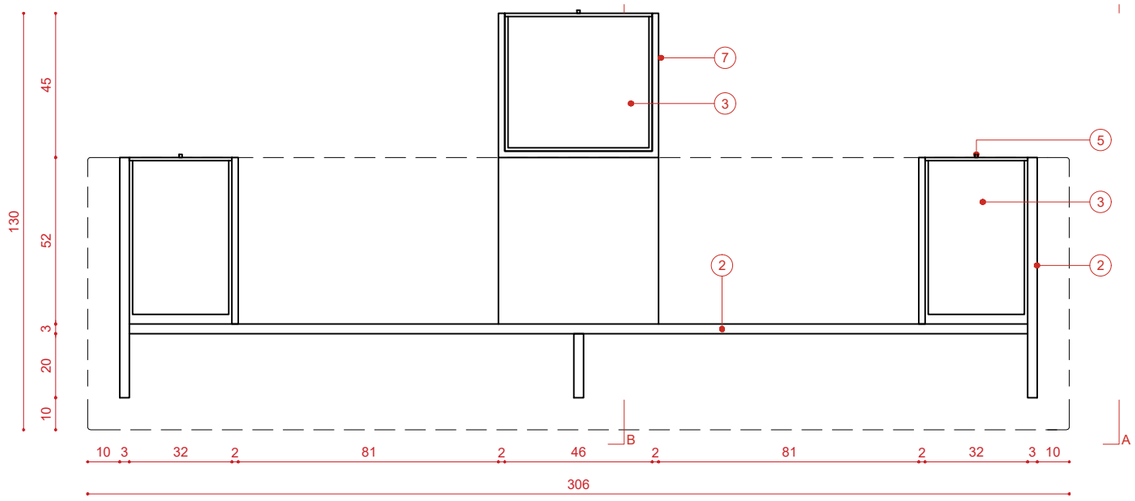


MOB 01 - COUPE BB

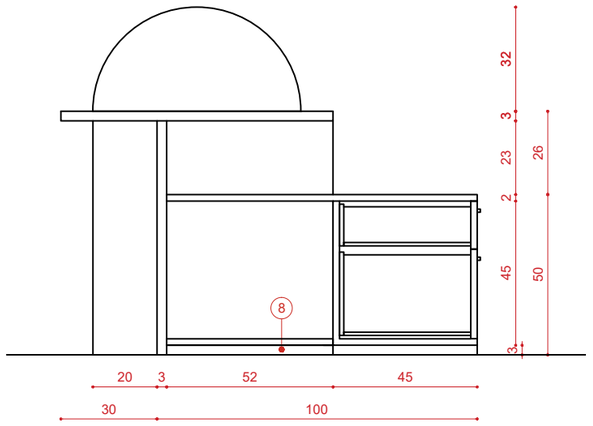

MOB 01 - ELEVATION PERSONNEL

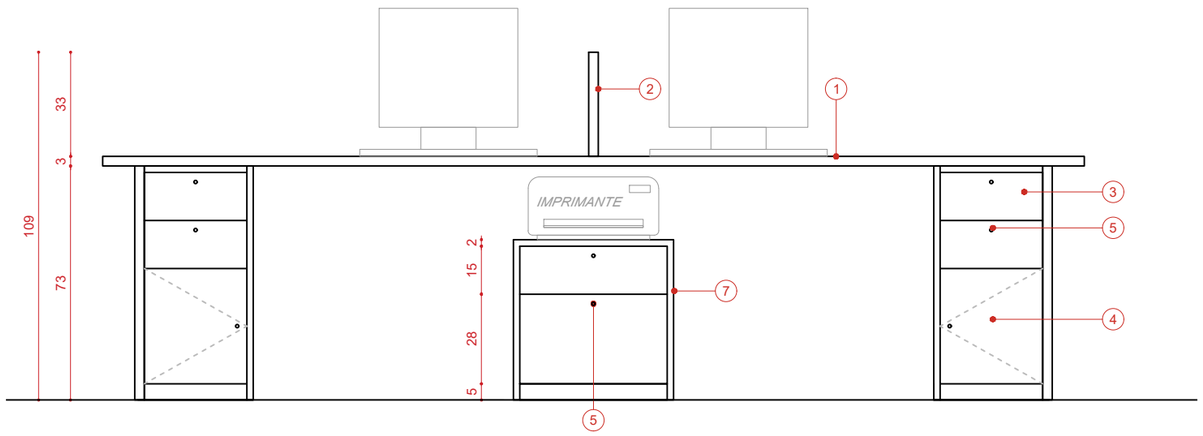


MOB 01 - ELEVATION PUBLIC

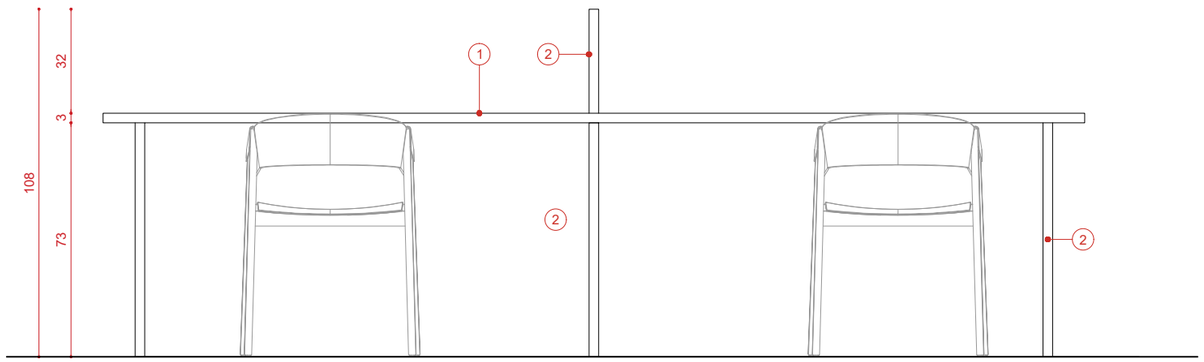


MAITRISE D'OUVRAGE	BUREAU DE CONTROLE	CSPS	MAITRISE D'OEUVRE		INSTALLATION DE LA MAISON DU DON SITE LA DEFENSE	DETAILS	
Etablissement français du sang Ile-de-France ZA LEAPARK Bâtiment B 122-130, rue Marcel Hartmann 94200 Ivry-sur-Seine	SOCOTEC 11 Cours Valmy 92800 Puteaux	BUREAU VERITAS CONSTRUCTION Immeuble Le Gaia 333, avenue Georges Clémenceau 92000 Nanterre	CHAINE et Compagnie 11,rue Saint Bernard 75 011 Paris T 01 43 46 36 86 agence@damienchaine.fr	TBS ingéniérie 86 Rue Gutenberg 91120 Palaiseau	15 Parv. de la Défense, 92800 Puteaux	MOB 01 - Banque d'accueil	
						Phase	PRO v2
						Echelle	1-20
						Date	24-09-2026
							12


MOB 02 - ELEVATION

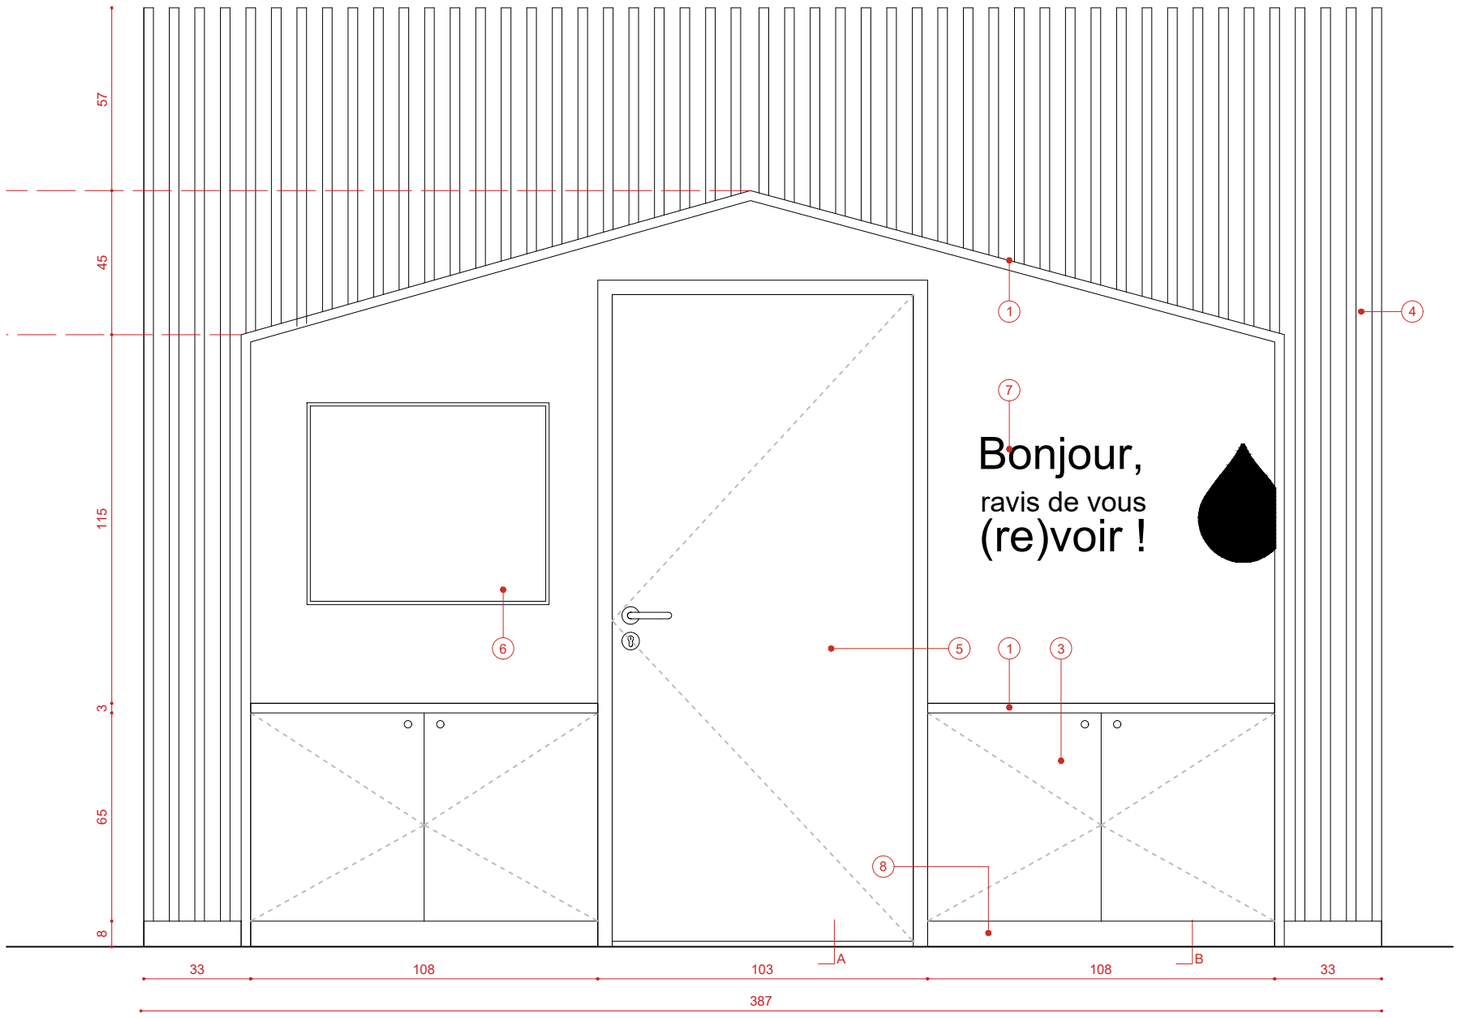


MOB 02 -COUPE AA

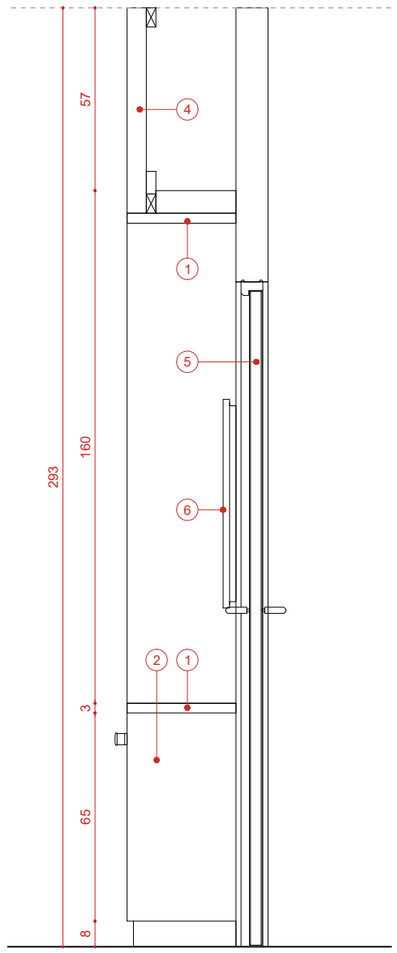

MOB 02 -COUPE BB

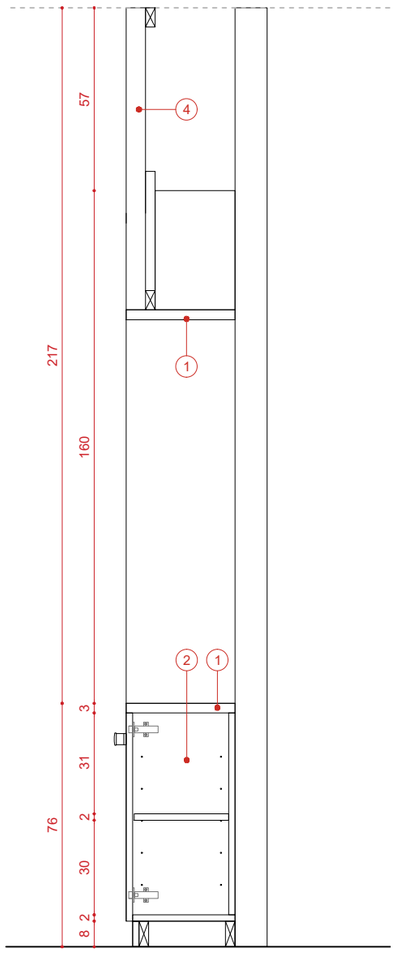

MOB 02 -PLAN

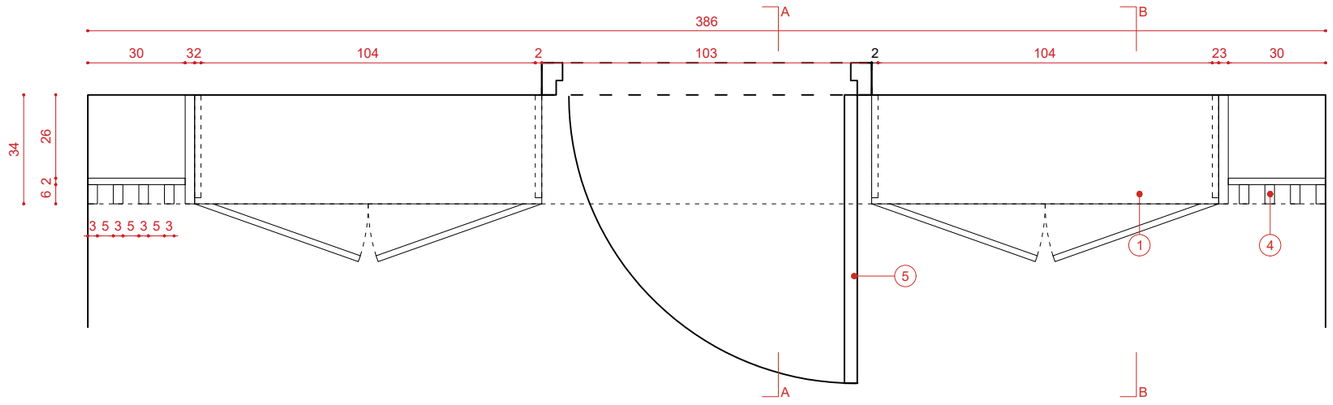


LEGENDE


01 PANNEAU CONTREPLAQUE VERNIS 30mm - REVETEMENT STRATIFIÉ BLANC SUR UNE FACE
02 PANNEAU CONTREPLAQUE VERNIS 22mm
03 VANTAIL CONTREPLAQUE VERINS 22mm SUR CHARNIERES INVISIBLE
04 HABILLAGE TASSEAUX DE BOIS 30x60
05 BLOC PORTE BP02
06 EMPLACEMENT TV
07 SIGNALETIQUE
08 PLINTHE CONTREPLAQUE VERNIS 22mm

MAITRISE D'OUVRAGE	BUREAU DE CONTROLE	CSPS	MAITRISE D'OEUVRE		INSTALLATION DE LA MAISON DU DON SITE LA DEFENSE	DETAILS	
Etablissement français du sang Ile-de-France ZA LEAPARK Bâtiment B 122-130, rue Marcel Hartmann 94200 Ivry-sur-Seine	SOCOTEC 11 Cours Valmy 92800 Puteaux	BUREAU VERITAS CONSTRUCTION Immeuble Le Gaia 333, avenue Georges Clémenceau 92000 Nanterre	CHAINE et Compagnie 11,rue Saint Bernard 75 011 Paris T 01 43 46 36 86 agence@damienchaine.fr	TBS ingéniérie 86 Rue Gutenberg 91120 Palaiseau	15 Parv. de la Défense, 92800 Puteaux	MOB 02 - Meuble accueil maison	
						Phase	PRO v2
						Echelle	1-20
						Date	24-09-2026
							13


MOB 03 - PLAN

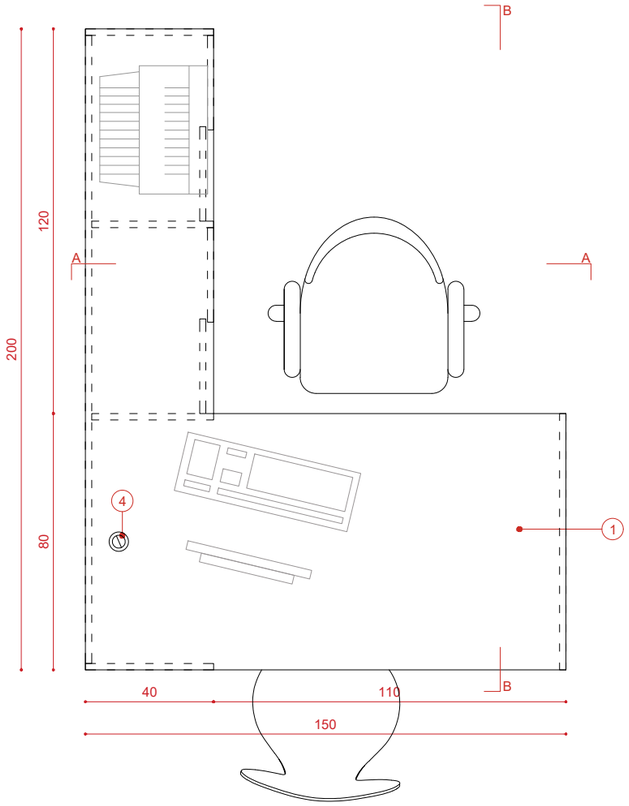


MOB 03 - PLAN COUPE

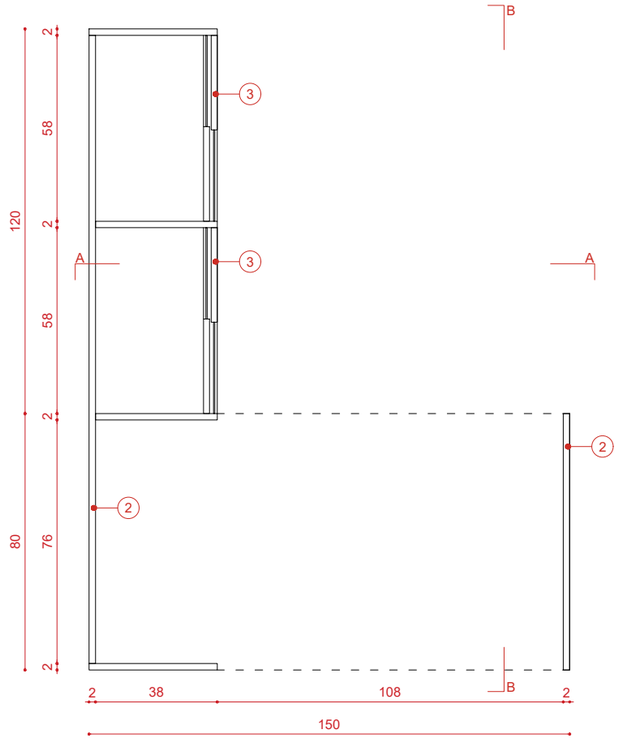


MOB 03 -ELEVATION

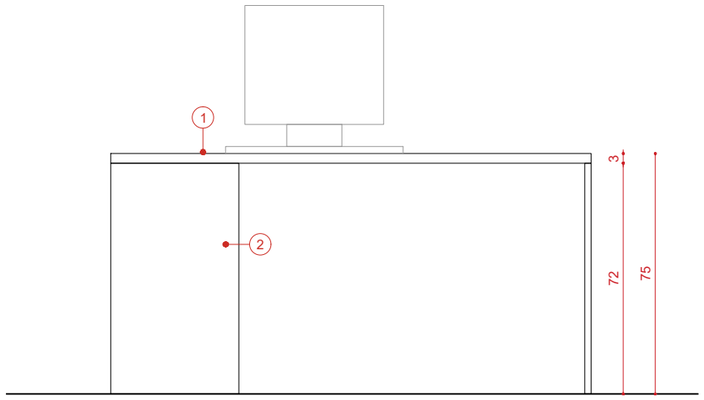

MOB 03 - COUPE AA

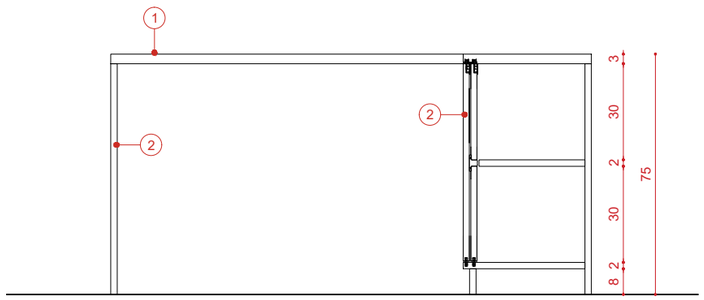

MOB 03 - COUPE BB

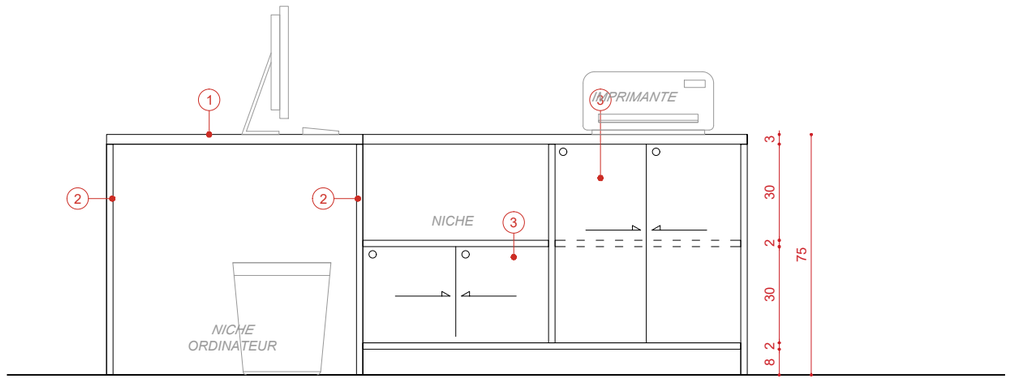


LEGENDE

01 PANNEAU CONTREPLAQUE VERNIS 30mm - REVETEMENT STRATIFIÉ BLANC SUR FACE SUPERIEUR
02 PANNEAU CONTREPLAQUE VERNIS 22mm
03 PANNEAU COULISSANT CONTREPLAQUE VERNIS 18mm
04 PASSE CABLES

MAITRISE D'OUVRAGE	BUREAU DE CONTROLE	CSPS	MAITRISE D'OEUVRE		INSTALLATION DE LA MAISON DU DON SITE LA DEFENSE	DETAILS	
Etablissement français du sang Ile-de-France ZA LEAPARK Bâtiment B 122-130, rue Marcel Hartmann 94200 Ivry-sur-Seine	SOCOTEC 11 Cours Valmy 92800 Puteaux	BUREAU VERITAS CONSTRUCTION Immeuble Le Gaia 333, avenue Georges Clémenceau 92000 Nanterre	CHAINE et Compagnie 11,rue Saint Bernard 75 011 Paris T 01 43 46 36 86 agence@damienchaine.fr	TBS ingéniérie 86 Rue Gutenberg 91120 Palaiseau	15 Parv. de la Défense, 92800 Puteaux	MOB 03 - Bureau EPD	
						Phase	PRO v2
						Echelle	1-20
						Date	24-09-2026
							14

MOB 04 - PLAN

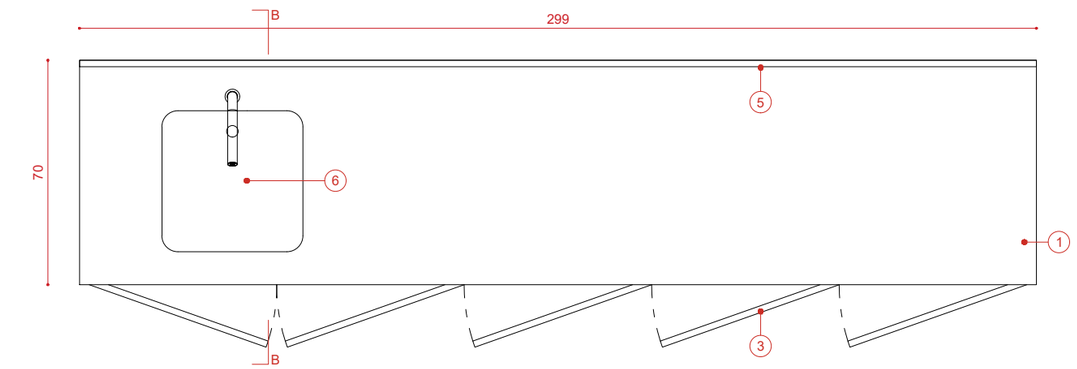


LEGENDE


01 PANNEAU CONTREPLAQUE VERNIS 30mm - REVETEMENT STRATIFIÉ BLANC SUR FACE SUPERIEUR
02 PANNEAU CONTREPLAQUE VERNIS 22mm
03 VANTAIL CONTREPLAQUE VERINS 22mm SUR CHARNIERES INVISIBLE
04 TABLETTE STRATIFIÉ BLANC 18mm
05 DOSSERET STRATIFIE BLANC
06 ROBINET ET CUVE INOX (LOT PLOMBERIE)

PREVOIR RESERVATION POUR POMPE DE RELEVAGE

MOB 04 -ELEVATION

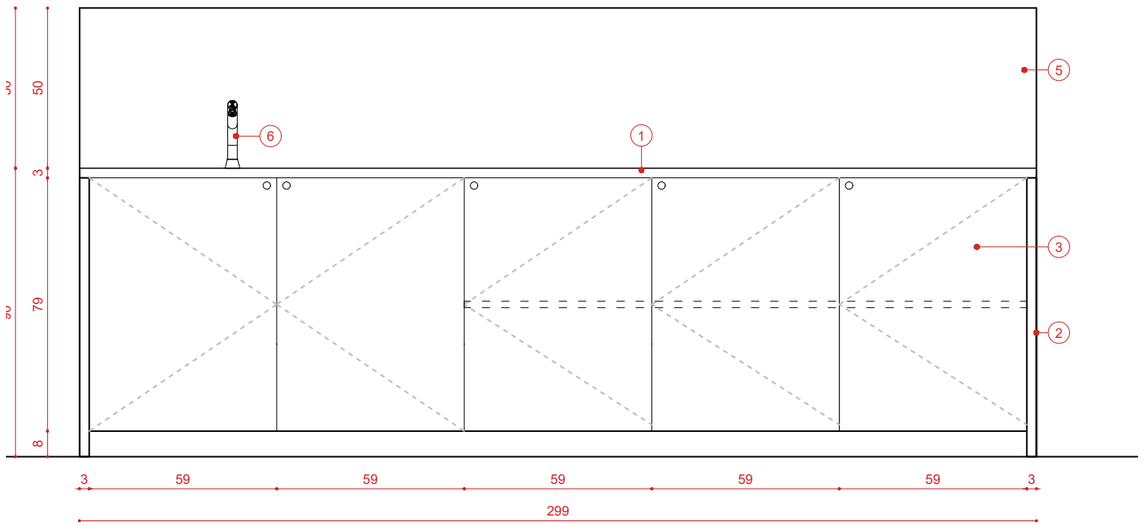


MOB 04 -COUPE

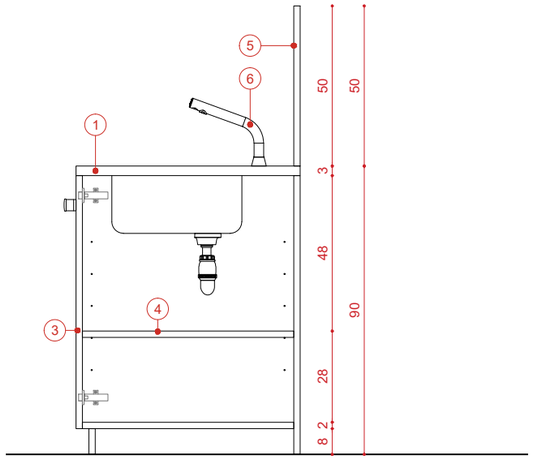

MAITRISE D'OUVRAGE	BUREAU DE CONTROLE	CSPS	MAITRISE D'OEUVRE		INSTALLATION DE LA MAISON DU DON SITE LA DEFENSE	DETAILS	
Etablissement français du sang Ile-de-France ZA LEAPARK Bâtiment B 122-130, rue Marcel Hartmann 94200 Ivry-sur-Seine	SOCOTEC 11 Cours Valmy 92800 Puteaux	BUREAU VERITAS CONSTRUCTION Immeuble Le Gaia 333, avenue Georges Clémenceau 92000 Nanterre	CHAINE et Compagnie 11,rue Saint Bernard 75 011 Paris T 01 43 46 36 86 agence@damienchaine.fr	TBS ingéniérie 86 Rue Gutenberg 91120 Palaiseau	15 Parv. de la Défense, 92800 Puteaux	MOB 04 - Paillasse	
						Phase	PRO v2
						Echelle	1-20
						Date	24-09-2026
							15

MOB 05 - PLAN

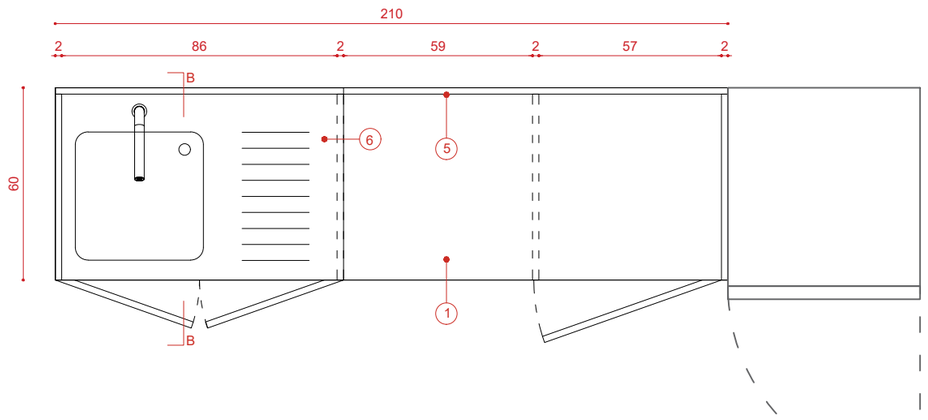


LEGENDE


01 PANNEAU CONTREPLAQUE VERNIS 30mm - REVETEMENT STRATIFIÉ BLANC SUR FACE SUPERIEUR
02 PANNEAU CONTREPLAQUE VERNIS 22mm
03 VANTAIL CONTREPLAQUE VERINS 22mm SUR CHARNIERES INVISIBLE
04 TABLETTE STRATIFIÉ BLANC 18mm
05 DOSSERET STRATIFIE BLANC
06 ROBINET ET CUVE INOX (LOT PLOMBERIE)
07 PLINTHE CONTREPLAQUE 20mm
08 EMPLACEMENT LAVE-VAISSELLE
09 REFRIGERATEUR (HORS MARCHE)

PREVOIR RESERVATION POUR POMPE DE RELEVAGE

MOB 05 -ELEVATION

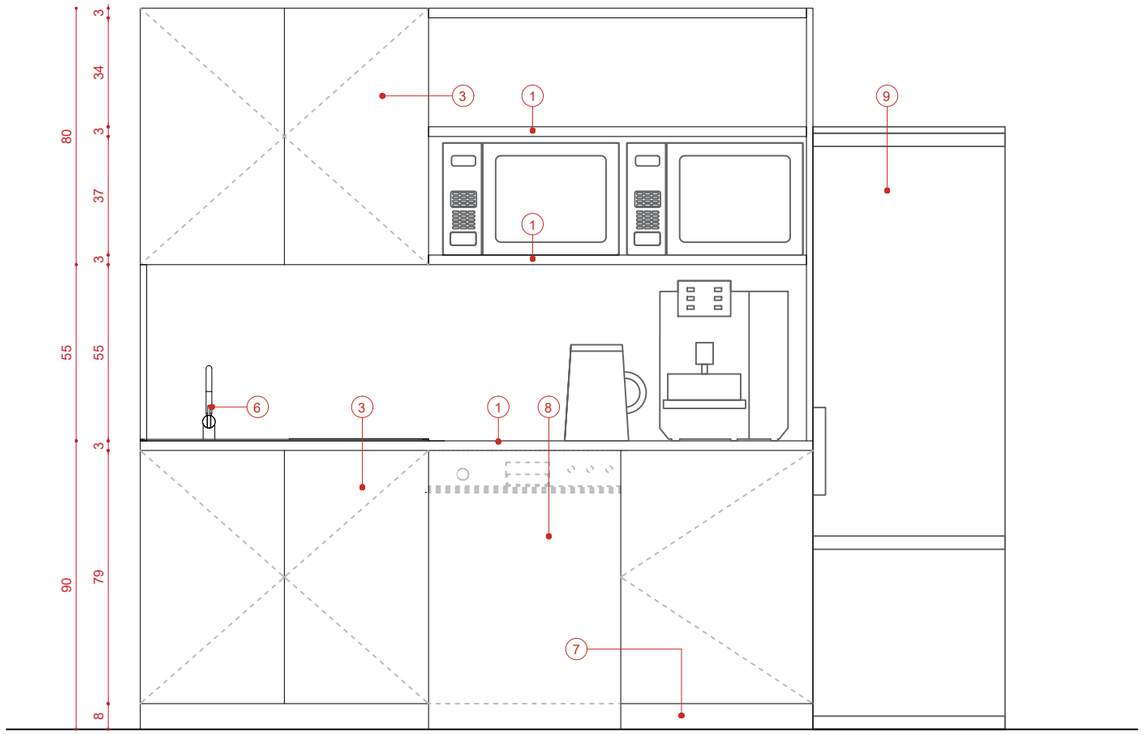


MOB 05 -COUPE

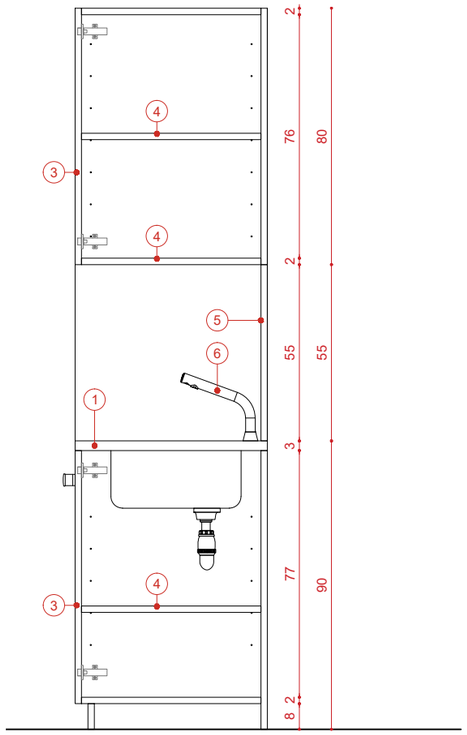

MAITRISE D'OUVRAGE	BUREAU DE CONTROLE	CSPS	MAITRISE D'OEUVRE		INSTALLATION DE LA MAISON DU DON SITE LA DEFENSE	DETAILS	
Etablissement français du sang Ile-de-France ZA LEAPARK Bâtiment B 122-130, rue Marcel Hartmann 94200 Ivry-sur-Seine	SOCOTEC 11 Cours Valmy 92800 Puteaux	BUREAU VERITAS CONSTRUCTION Immeuble Le Gaia 333, avenue Georges Clémenceau 92000 Nanterre	CHAINE et Compagnie 11,rue Saint Bernard 75 011 Paris T 01 43 46 36 86 agence@damienchaine.fr	TBS ingéniérie 86 Rue Gutenberg 91120 Palaiseau	15 Parv. de la Défense, 92800 Puteaux	MOB 05 - Mobilier salle de pause	
						Phase	PRO v2
						Echelle	1-20
						Date	24-09-2026
							16


MOB 06 -ELEVATION

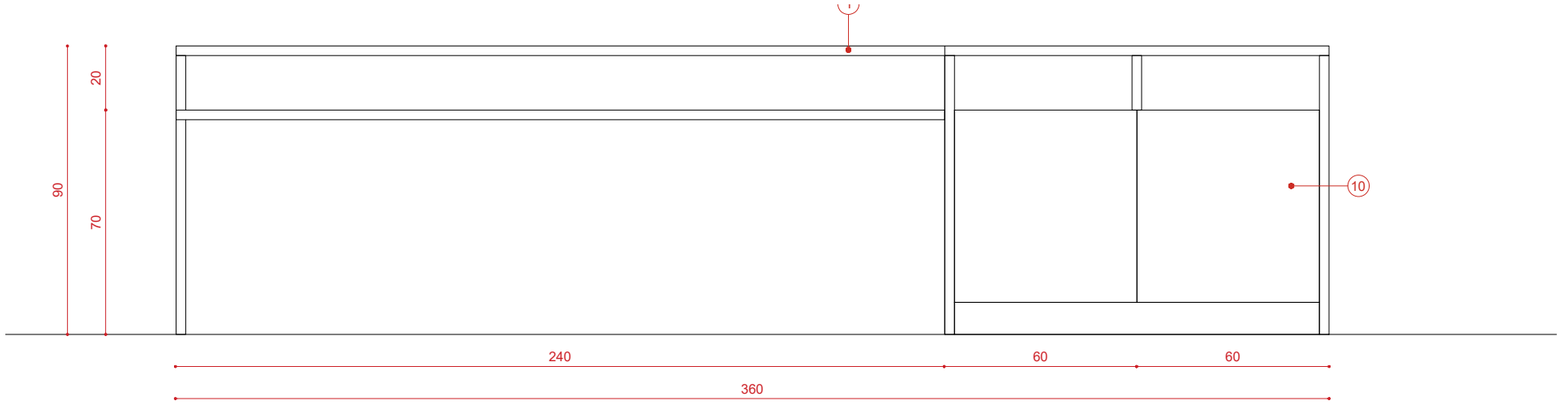


LEGENDE

01	PANNEAU CONTREPLAQUE VERNIS 30mm - REVETEMENT STRATIFIÉ BLANC SUR FACE SUPERIEUR
02	PANNEAU CONTREPLAQUE VERNIS 22mm
03	VANTAIL CONTREPLAQUE VERINS 22mm SUR CHARNIERES INVISIBLES
04	TIROIRS CONTREPLAQUE VERNIS 22mm
05	PLINTHE CONTREPLAQUE 20mm
06	ROBINET ET CUVE INOX (LOT PLOMBERIE)
07	EMPLACEMENT LAVE-VAISSELLE ENCASTRABLE largeur disponible 60 cm
08	EMPLACEMENT FOUR ENCASTRABLE largeur disponible 60 cm
09	EMPLACEMENT MICRO-ONDES
10	PANNEAU DE FACADE FIXATION COULISSANTE PAR FERRURE DE POUBELLE COULISSANTE


MOB 06 - PLAN

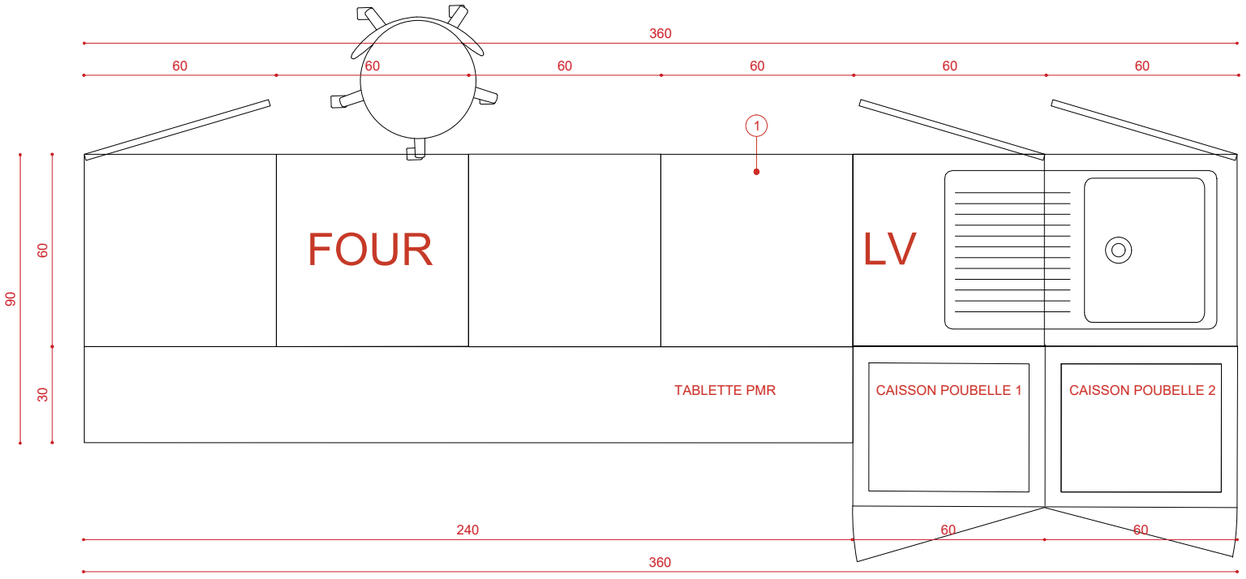


MOB 06 - COUPE

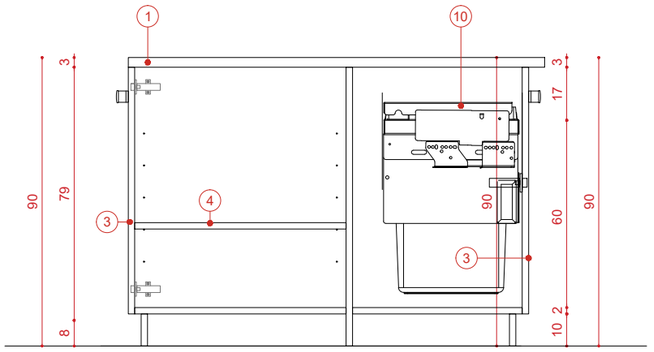

MOB 06 -ELEVATION

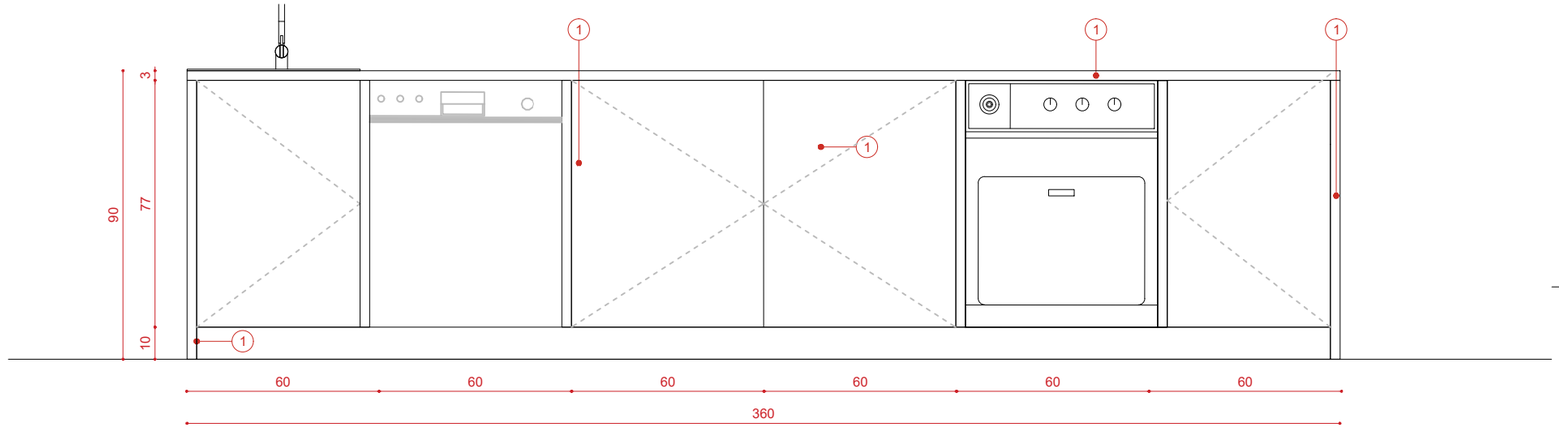


MOB 06 - COUPE

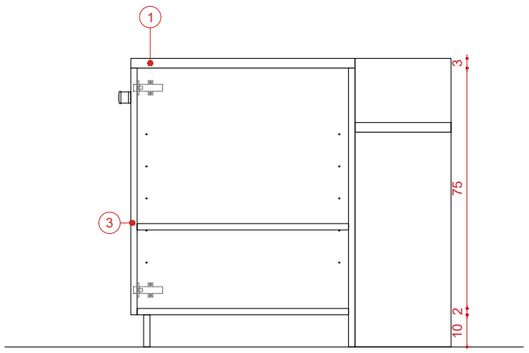


MAITRISE D'OUVRAGE	BUREAU DE CONTROLE	CSPS	MAITRISE D'OEUVRE		INSTALLATION DE LA MAISON DU DON SITE LA DEFENSE	DETAILS	
Etablissement français du sang Ile-de-France ZA LEAPARK Bâtiment B 122-130, rue Marcel Hartmann 94200 Ivry-sur-Seine	SOCOTEC 11 Cours Valmy 92800 Puteaux	BUREAU VERITAS CONSTRUCTION Immeuble Le Gaia 333, avenue Georges Clémenceau 92000 Nanterre	CHAINE et Compagnie 11,rue Saint Bernard 75 011 Paris T 01 43 46 36 86 agence@damienchaine.fr	TBS ingéniérie 86 Rue Gutenberg 91120 Palaiseau	15 Parv. de la Défense, 92800 Puteaux	MOB 06 - Collation	
						Phase	PRO v2
						Echelle	1-20
						Date	24-09-2026
							17


MOB 07 - PLAN

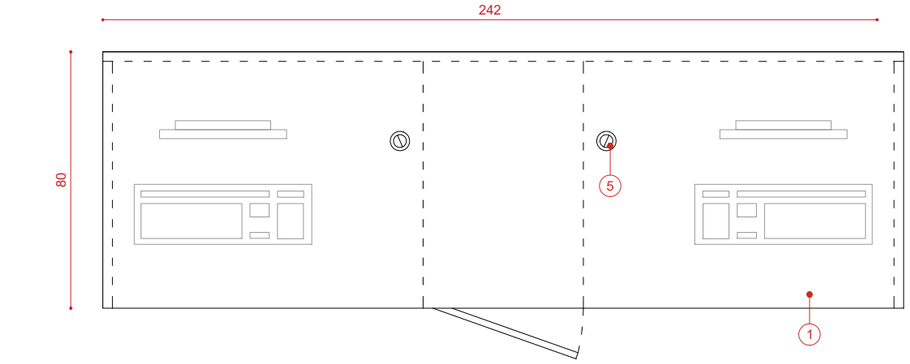


MOB 07 - PLAN COUPE

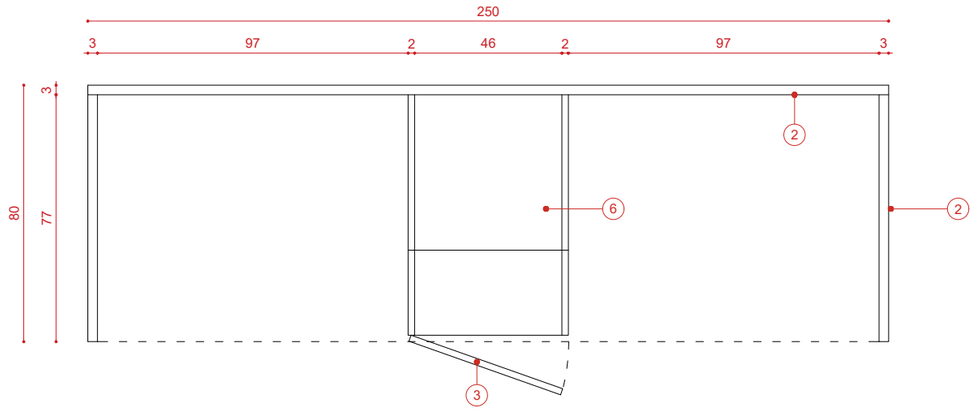

MOB 07 - ELEVATION

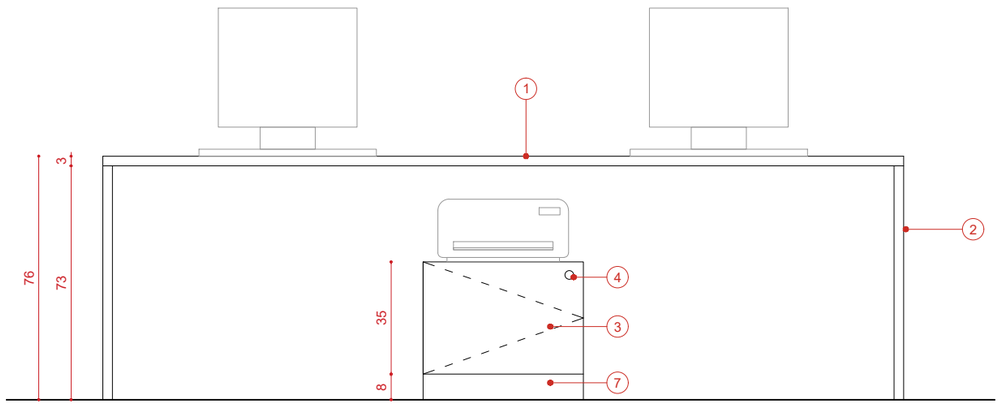

MOB 07 - COUPE

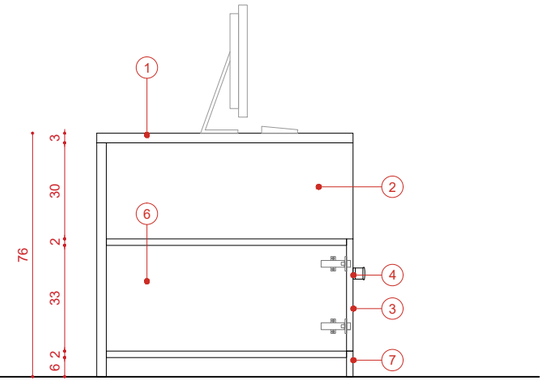


LEGENDE


01	PANNEAU CONTREPLAQUE VERNIS 30mm - REVETEMENT STRATIFIÉ BLANC SUR FACE SUPERIEUR
02	PANNEAU CONTREPLAQUE VERNIS 30mm
03	VANTAIL CONTREPLAQUE VERINS 22mm SUR CHARNIERES INVISIBLE
04	POIGNEE BOUTON
05	PASSE CABLES
06	CAISSON PANNEAU CONTREPLAQUE VERNIS 22mm
07	PLINTHE CONTREPLAQUE 20mm

MAITRISE D'OUVRAGE	BUREAU DE CONTROLE	CSPS	MAITRISE D'OEUVRE		INSTALLATION DE LA MAISON DU DON SITE LA DEFENSE	DETAILS	
Etablissement français du sang Ile-de-France ZA LEAPARK Bâtiment B 122-130, rue Marcel Hartmann 94200 Ivry-sur-Seine	SOCOTEC 11 Cours Valmy 92800 Puteaux	BUREAU VERITAS CONSTRUCTION Immeuble Le Gaia 333, avenue Georges Clémenceau 92000 Nanterre	CHAINE et Compagnie 11,rue Saint Bernard 75 011 Paris T 01 43 46 36 86 agence@damienchaine.fr	TBS ingéniérie 86 Rue Gutenberg 91120 Palaiseau	15 Parv. de la Défense, 92800 Puteaux	MOB 07 - BUREAU INFIRMIERES	
						Phase	PRO v2
						Echelle	1-20
						Date	24-09-2026
							16

MOB 08 - ELEVATION

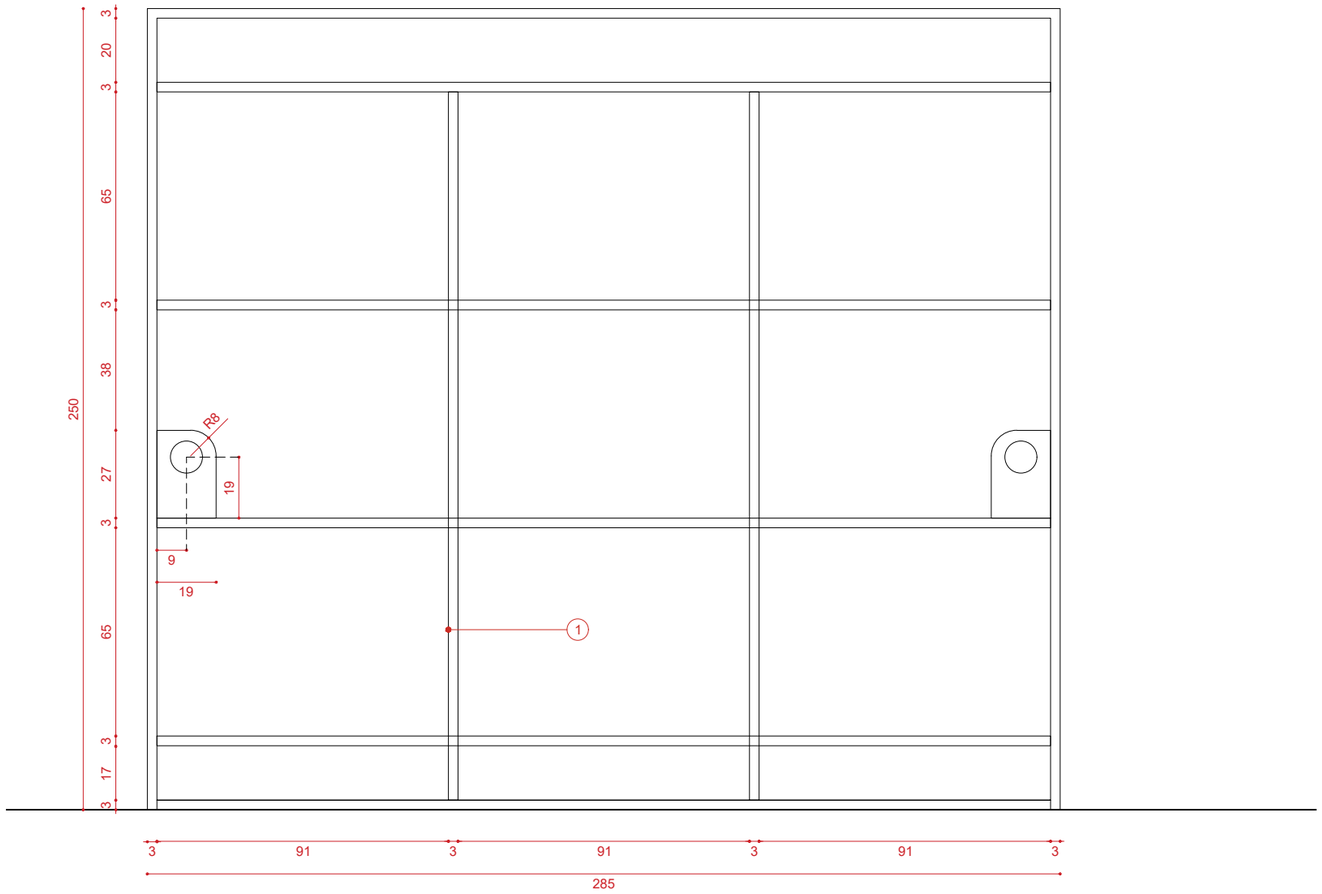

MOB 08 - COUPE

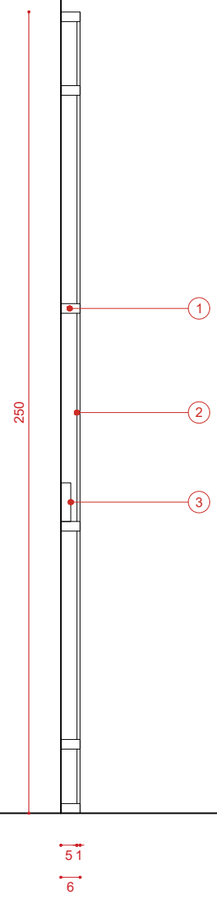


LEGENDE


01 TASSEAU BOIS
02 VISUELS IMPRIME DETACHABLE

MAITRISE D'OUVRAGE	BUREAU DE CONTROLE	CSPS	MAITRISE D'OEUVRE		INSTALLATION DE LA MAISON DU DON SITE LA DEFENSE	DETAILS	
Etablissement français du sang Ile-de-France ZA LEAPARK Bâtiment B 122-130, rue Marcel Hartmann 94200 Ivry-sur-Seine	SOCOTEC 11 Cours Valmy 92800 Puteaux	BUREAU VERITAS CONSTRUCTION Immeuble Le Gaia 333, avenue Georges Clémenceau 92000 Nanterre	CHAINE et Compagnie 11,rue Saint Bernard 75 011 Paris T 01 43 46 36 86 agence@damienchaine.fr	TBS ingéniérie 86 Rue Gutenberg 91120 Palaiseau	15 Parv. de la Défense, 92800 Puteaux	MOB 08 - LES CHANGEURS D'HISTO	
						Phase	PRO v2
						Echelle	1-20
						Date	24-09-2026
							16

MOB 08 - ELEVATION

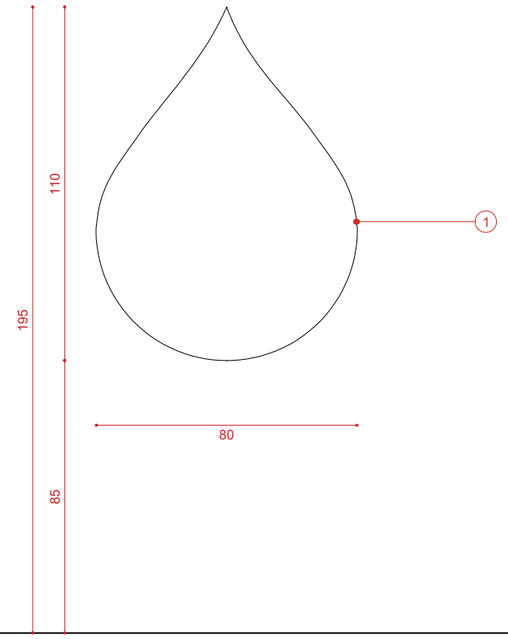

MOB 09 - PLAN

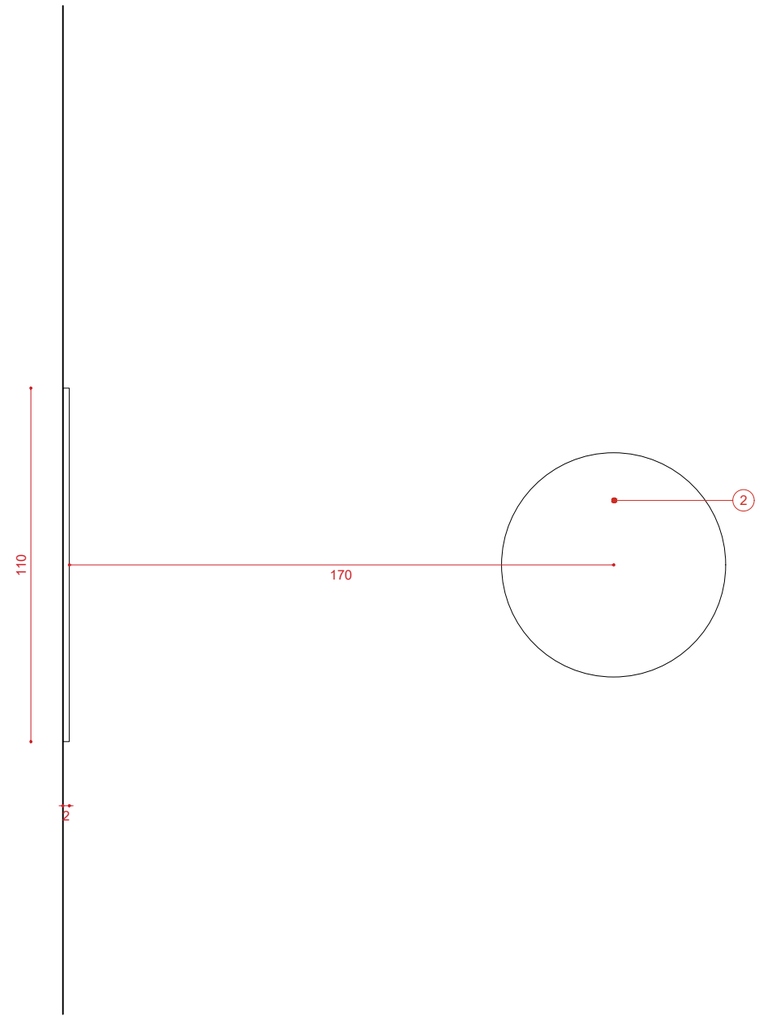


LEGENDE


01 MIROIR GOUTTE
02 SIGNALITIQUE DE PLACEMENT

MAITRISE D'OUVRAGE	BUREAU DE CONTROLE	CSPS	MAITRISE D'OEUVRE		INSTALLATION DE LA MAISON DU DON SITE LA DEFENSE	DETAILS	
Etablissement français du sang Ile-de-France ZA LEAPARK Bâtiment B 122-130, rue Marcel Hartmann 94200 Ivry-sur-Seine	SOCOTEC 11 Cours Valmy 92800 Puteaux	BUREAU VERITAS CONSTRUCTION Immeuble Le Gaia 333, avenue Georges Clémenceau 92000 Nanterre	CHAINE et Compagnie 11,rue Saint Bernard 75 011 Paris T 01 43 46 36 86 agence@damienchaine.fr	TBS ingéniérie 86 Rue Gutenberg 91120 Palaiseau	15 Parv. de la Défense, 92800 Puteaux	MOB 09 - LE DEMULTIPLICATEUR D'I	
						Phase	PRO v2
						Echelle	1-20
						Date	24-09-2026
							16

CLAUSTRA ELEVATION

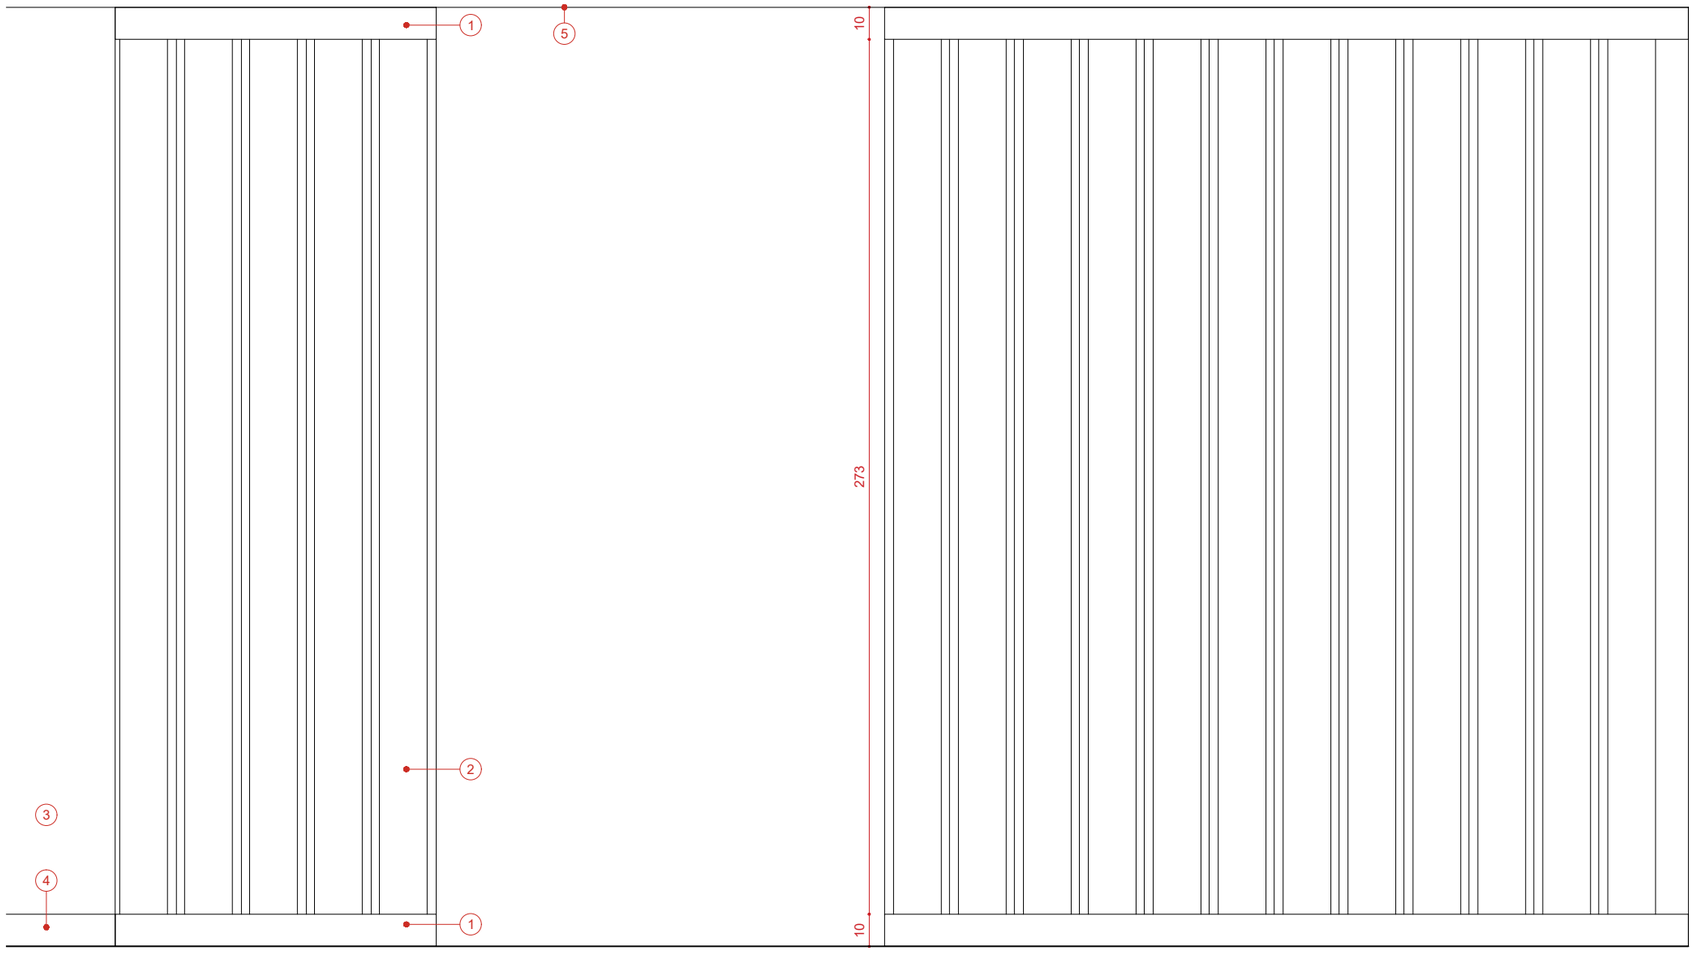

CLAUSTRA PLAN

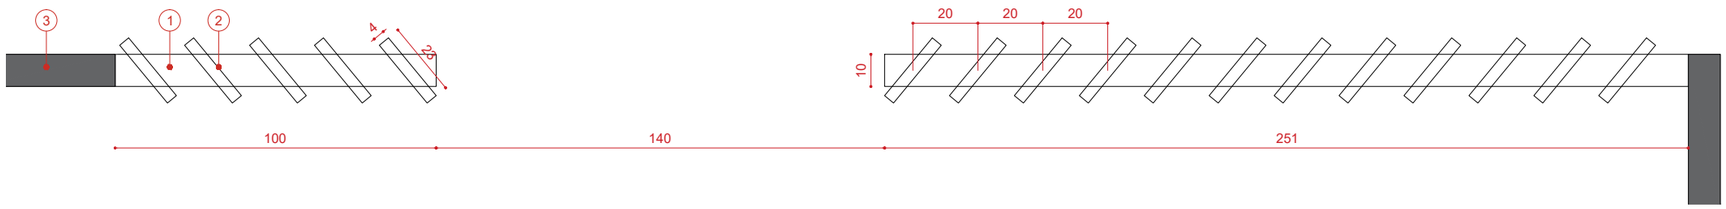


LEGENDE


01 CHEVRON BOIS VERNIS 100x100mm
02 PANNEAU DE REMPLASSAGE BOIS VERNIS 230x40mm
03 CLOISON PLATRE
04 PLINTHE BOIS
05 FAUX PLAFOND DALLE MINERALE

MAITRISE D'OUVRAGE	BUREAU DE CONTROLE	CSPS	MAITRISE D'OEUVRE		INSTALLATION DE LA MAISON DU DON SITE LA DEFENSE	DETAILS	
Etablissement français du sang Ile-de-France ZA LEAPARK Bâtiment B 122-130, rue Marcel Hartmann 94200 Ivry-sur-Seine	SOCOTEC 11 Cours Valmy 92800 Puteaux	BUREAU VERITAS CONSTRUCTION Immeuble Le Gaia 333, avenue Georges Clémenceau 92000 Nanterre	CHAINE et Compagnie 11,rue Saint Bernard 75 011 Paris T 01 43 46 36 86 agence@damienchaine.fr	TBS ingéniérie 86 Rue Gutenberg 91120 Palaiseau	15 Parv. de la Défense, 92800 Puteaux	Claustra	
						Phase	PRO v2
						Echelle	1-20
						Date	24-09-2026
							19

SIGNALETIQUE D'ORIENTATION - SIGN 01

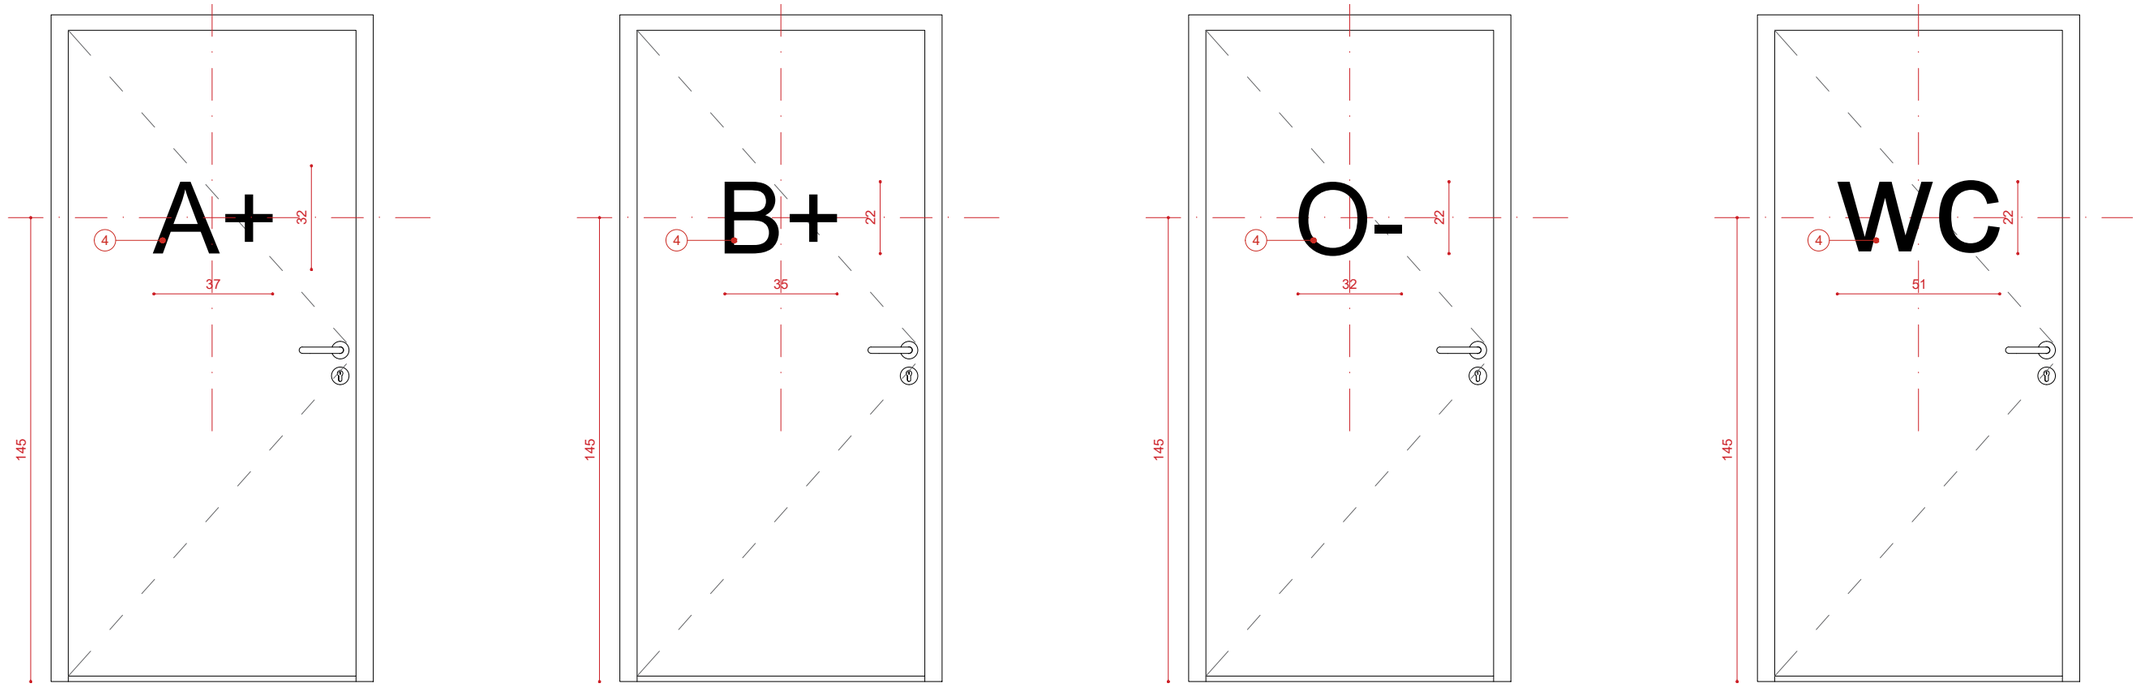

LETTRAGE ET FLÈCHE DIRECTIONNELLE - SIGN 02

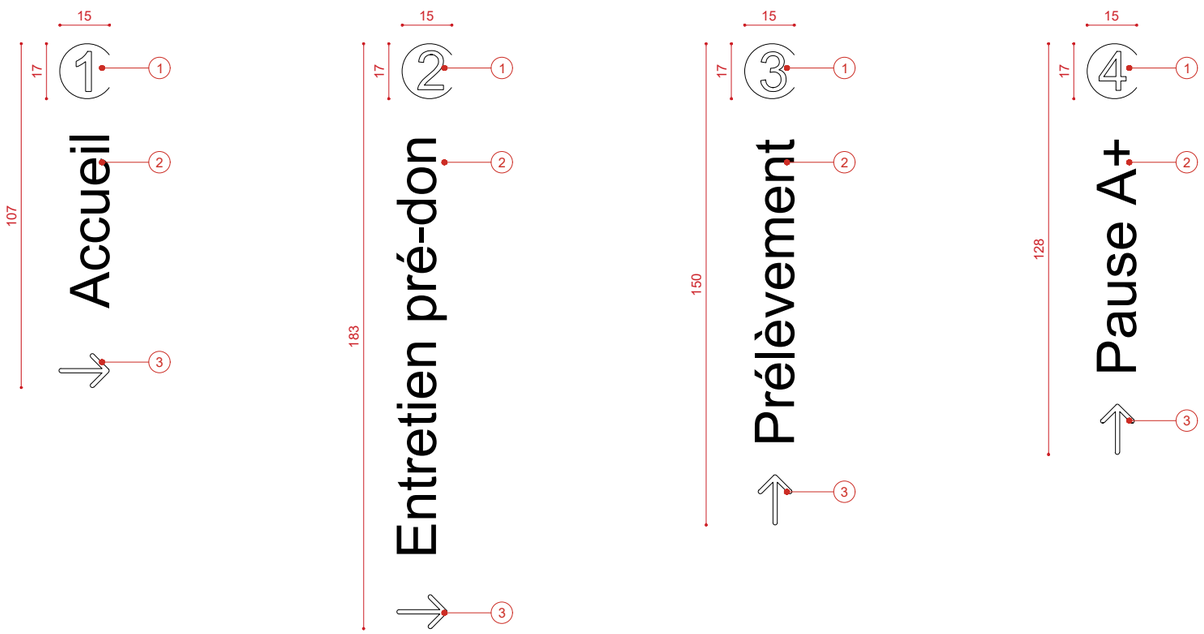

LEGENDE

01 LETTRAGE EN RELIEF STRATIFIÉ MULTIPLIS CHANT MULTIPLIS EP 15MM
02 LETTRAGE EN RELIEF STRATIFIÉ ROUGE EFS CHANT MULTIPLIS EP 15MM
03 FLÈCHE EN RELIEF STRATIFIÉ ROUGE EFS CHANT MULTIPLIS EP 20MM
04 LETTRAGE EN RELIEF STRATIFIÉ CHÊNE CHANT ROUGE EFS EP 10MM

SIGN 01 SIGN 02


MAITRISE D'OUVRAGE	BUREAU DE CONTROLE	CSPS	MAITRISE D'OEUVRE		INSTALLATION DE LA MAISON DU DON SITE LA DEFENSE	DETAILS	
Etablissement français du sang Ile-de-France ZA LEAPARK Bâtiment B 122-130, rue Marcel Hartmann 94200 Ivry-sur-Seine	SOCOTEC 11 Cours Valmy 92800 Puteaux	BUREAU VERITAS CONSTRUCTION Immeuble Le Gaia 333, avenue Georges Clémenceau 92000 Nanterre	CHAINE et Compagnie 11,rue Saint Bernard 75 011 Paris T 01 43 46 36 86 agence@damienchaine.fr	TBS ingéniérie 86 Rue Gutenberg 91120 Palaiseau	15 Parv. de la Défense, 92800 Puteaux	Signalétique	
						Phase	PRO v2
						Echelle	1-20
						Date	24-09-2026
							20

LEGENDE

BASE DE VIE PHASE 1 / PHASE 2

CLOTURE DE CHANTIER

PLAN CHANTIER

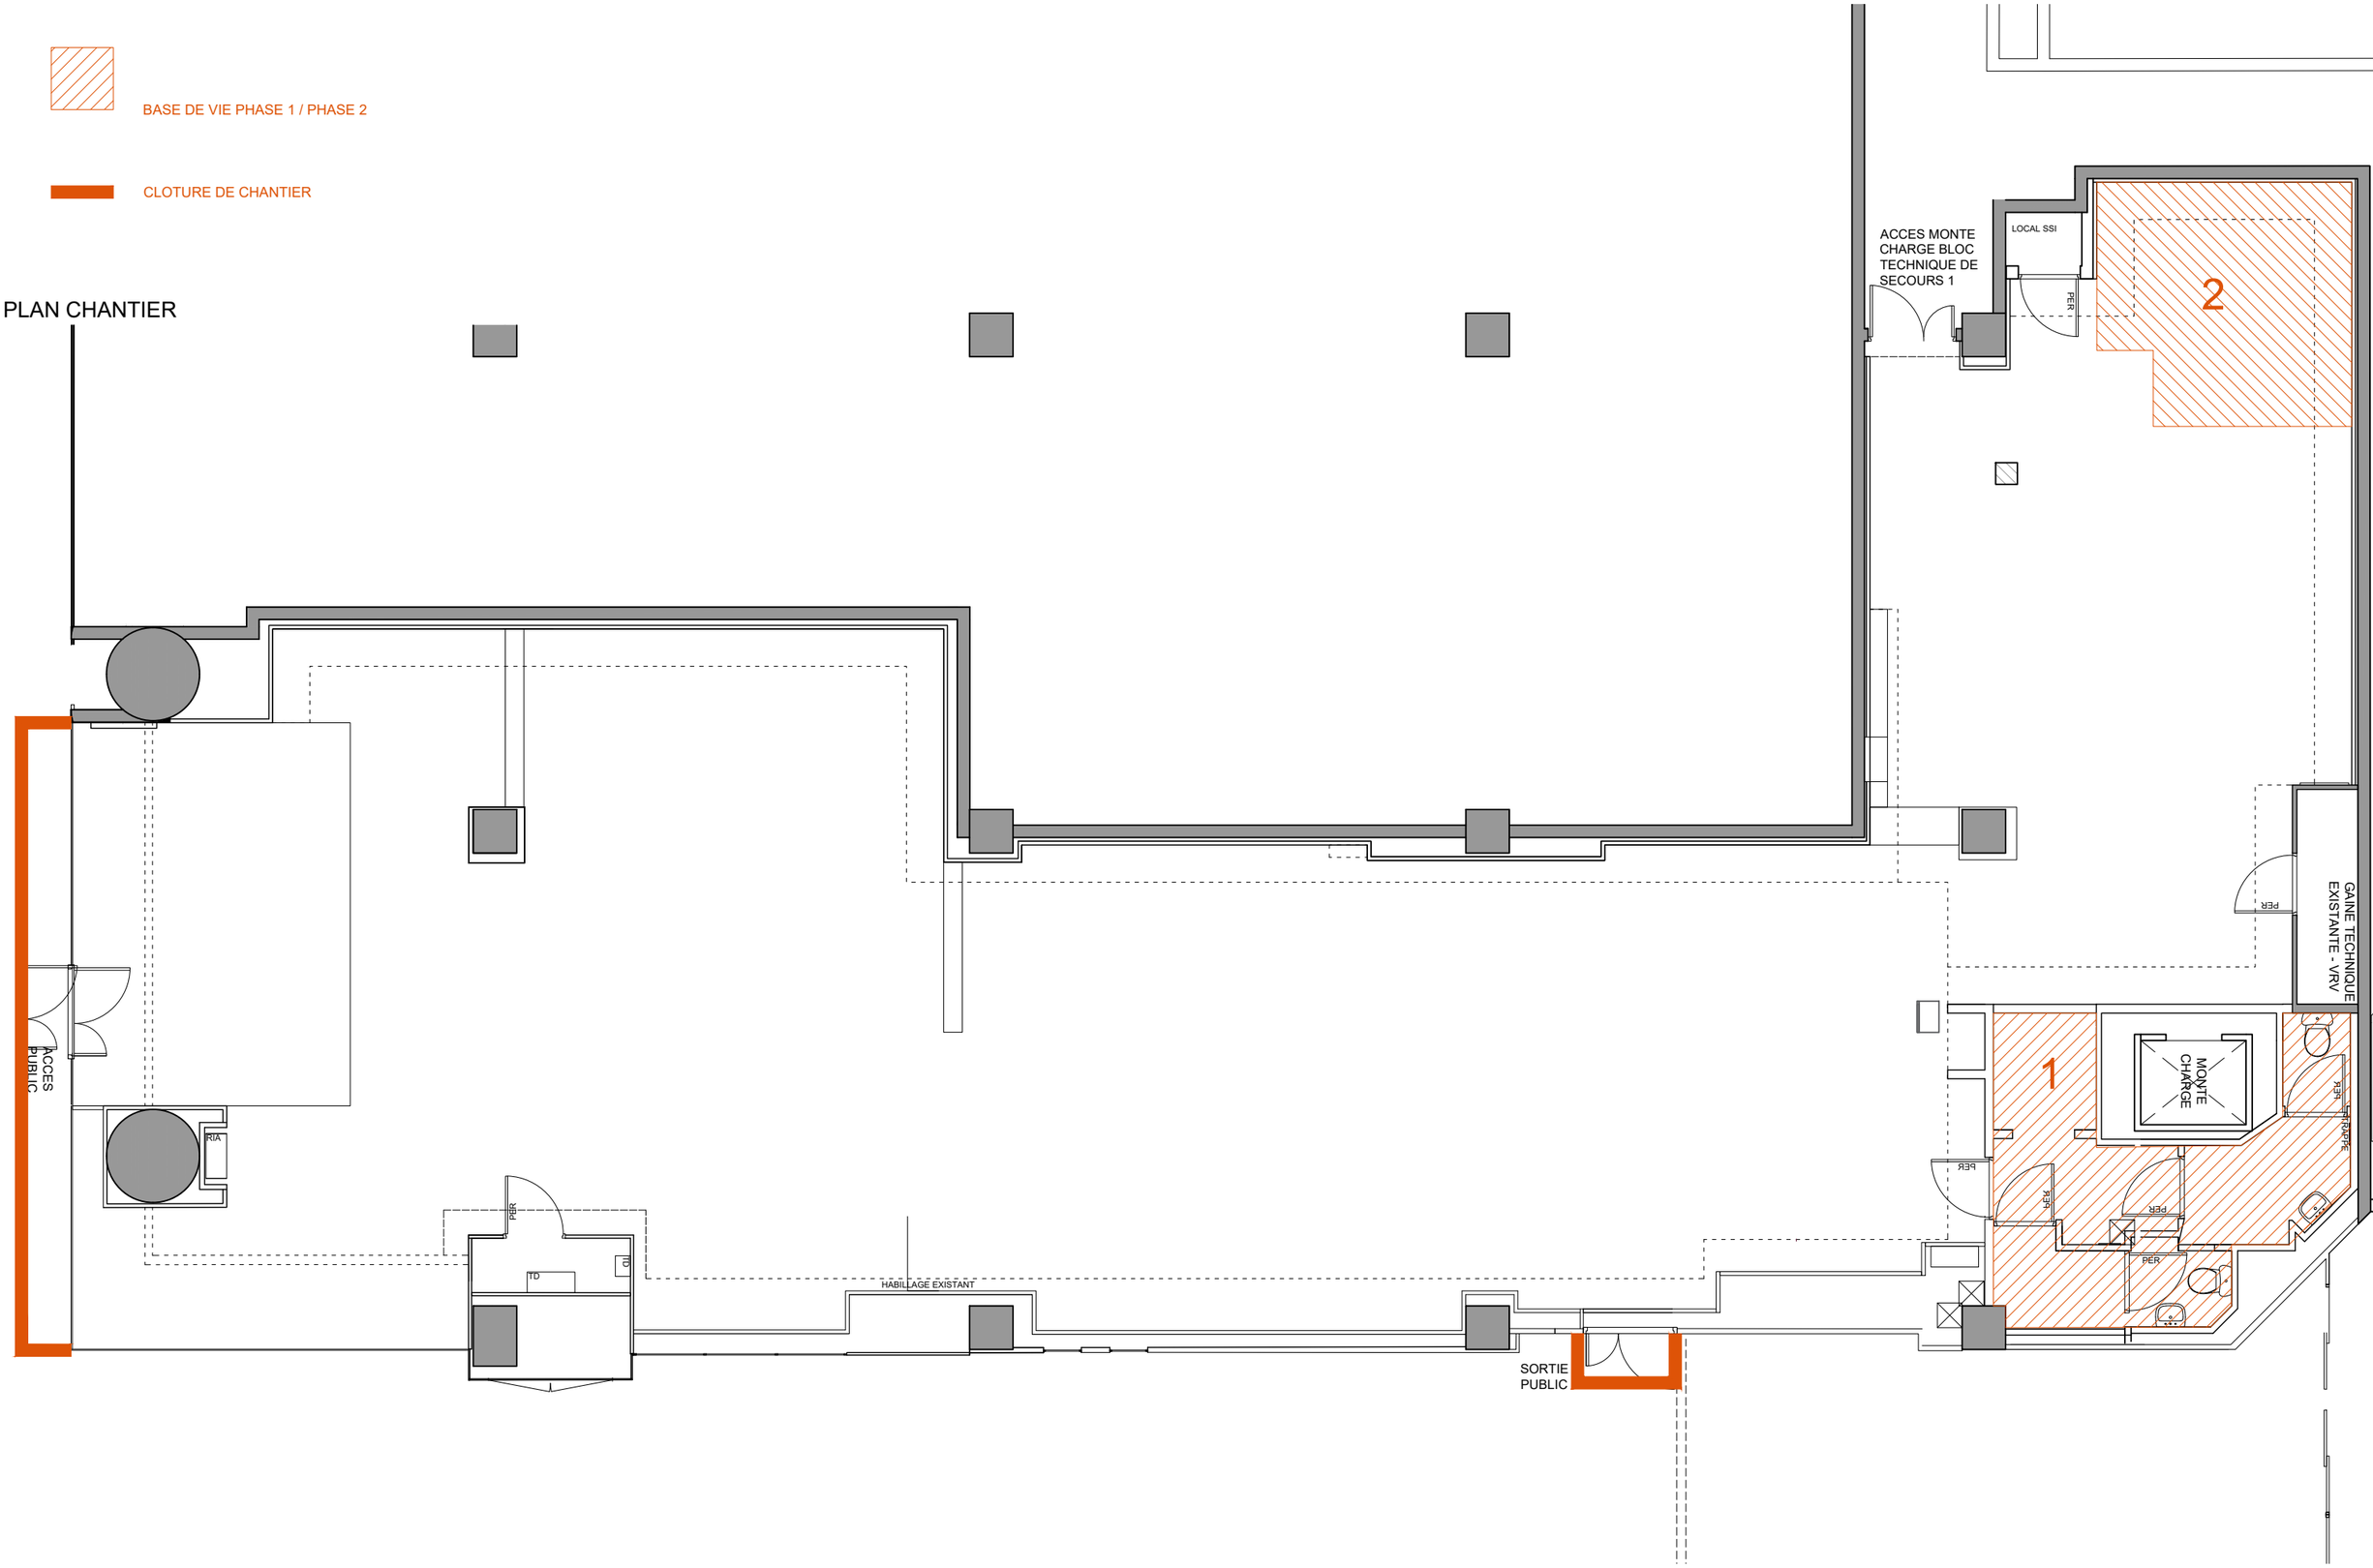



MAITRISE D'OUVRAGE	BUREAU DE CONTROLE	CSPS	MAITRISE D'OEUVRE		INSTALLATION DE LA MAISON DU DON SITE LA DEFENSE	CHANTIER	
Etablissement français du sang Ile-de-France ZA LEAPARK Bâtiment B 122-130, rue Marcel Hartmann 94200 Ivry-sur-Seine	SOCOTEC 11 Cours Valmy 92800 Puteaux	BUREAU VERITAS CONSTRUCTION Immeuble Le Gaia 333, avenue Georges Clémenceau 92000 Nanterre	CHAINE et Compagnie 11,rue Saint Bernard 75 011 Paris T 01 43 46 36 86 agence@damienchaine.fr	TBS ingéniérie 86 Rue Gutenberg 91120 Palaiseau	15 Parv. de la Défense, 92800 Puteaux	Plan du niveau rez de dalle	
						Phase	PRO v2
						Echelle	1-100
						Date	24-09-2026
							21

LEGENDE


- CLOISON PLAQUE DE PLATRE 98/48
- CLOISON PLAQUE DE PLATRE HYDROFUGE 98/48
- DOUBLAGE PLAQUE DE PLATRE
- DOUBLAGE PLAQUE DE PLATRE HYDROFUGE
- PEINTURE MURALE PARTIELLE
- PEINTURE MURALE
- PEINTURE PLAFOND
- JOUEE PLATRE
- NETTOYAGE SOL
- PEINTURE DE PROPRETE
- SIGNALETIQUE REGLEMENTAIRE SIGN 00
- SIGNALETIQUE ORIENTATION SIGN 01
- SIGNALETIQUE ORIENTATION EFS SIGN 02
- VITROPHANIE - VITRINE SIGN 03
- ENSEIGNE DRAPEAU SIGN 04


CLOISONNEMENT- PLATRERIE

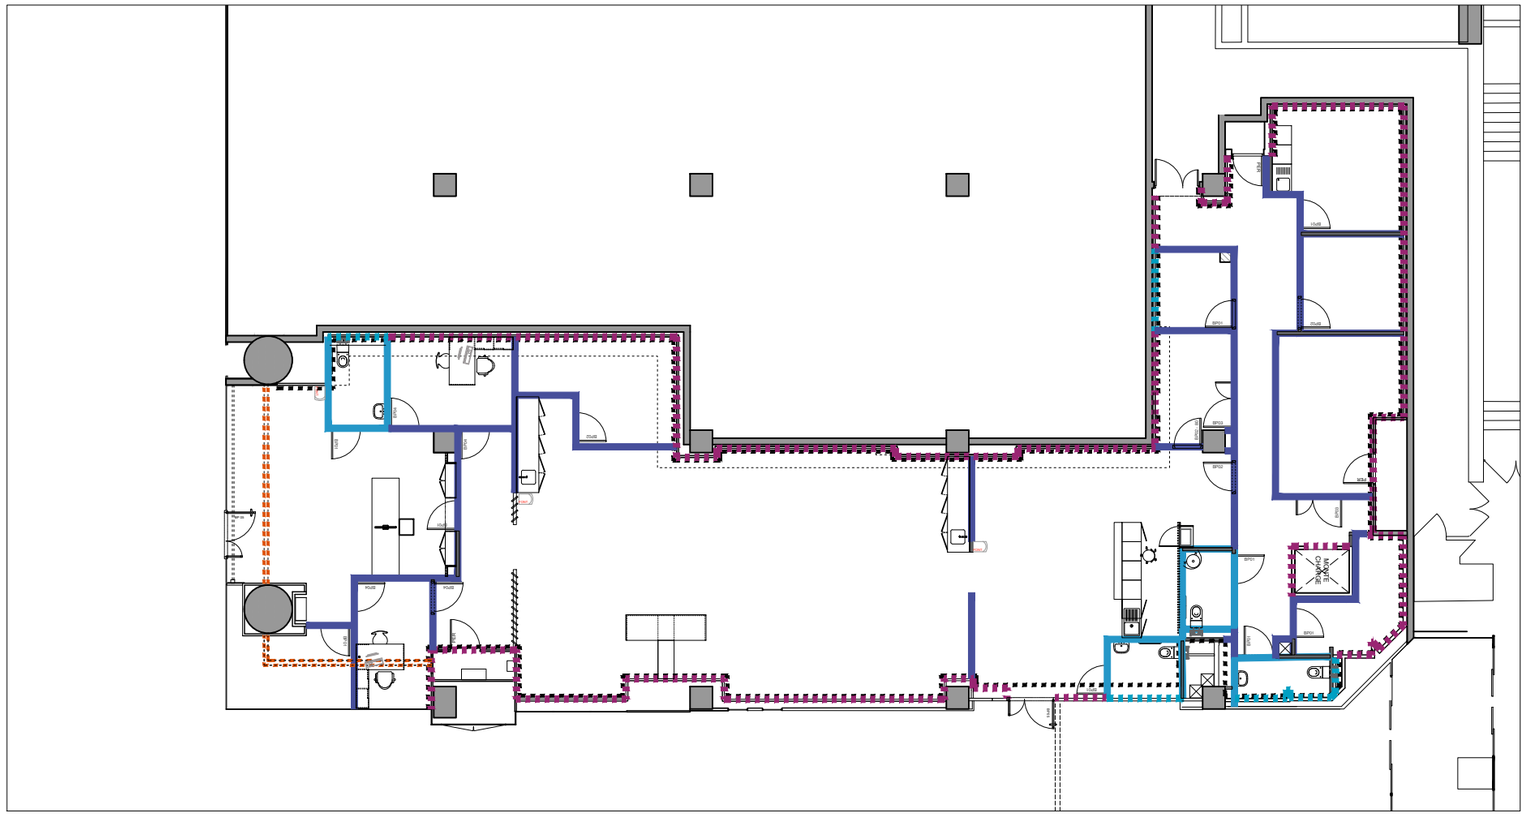

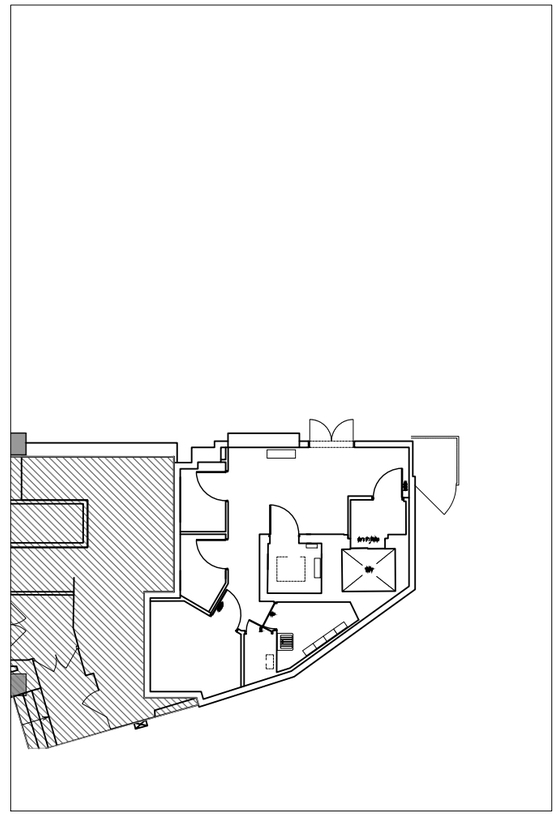

PEINTURE - SIGNALETIQUE

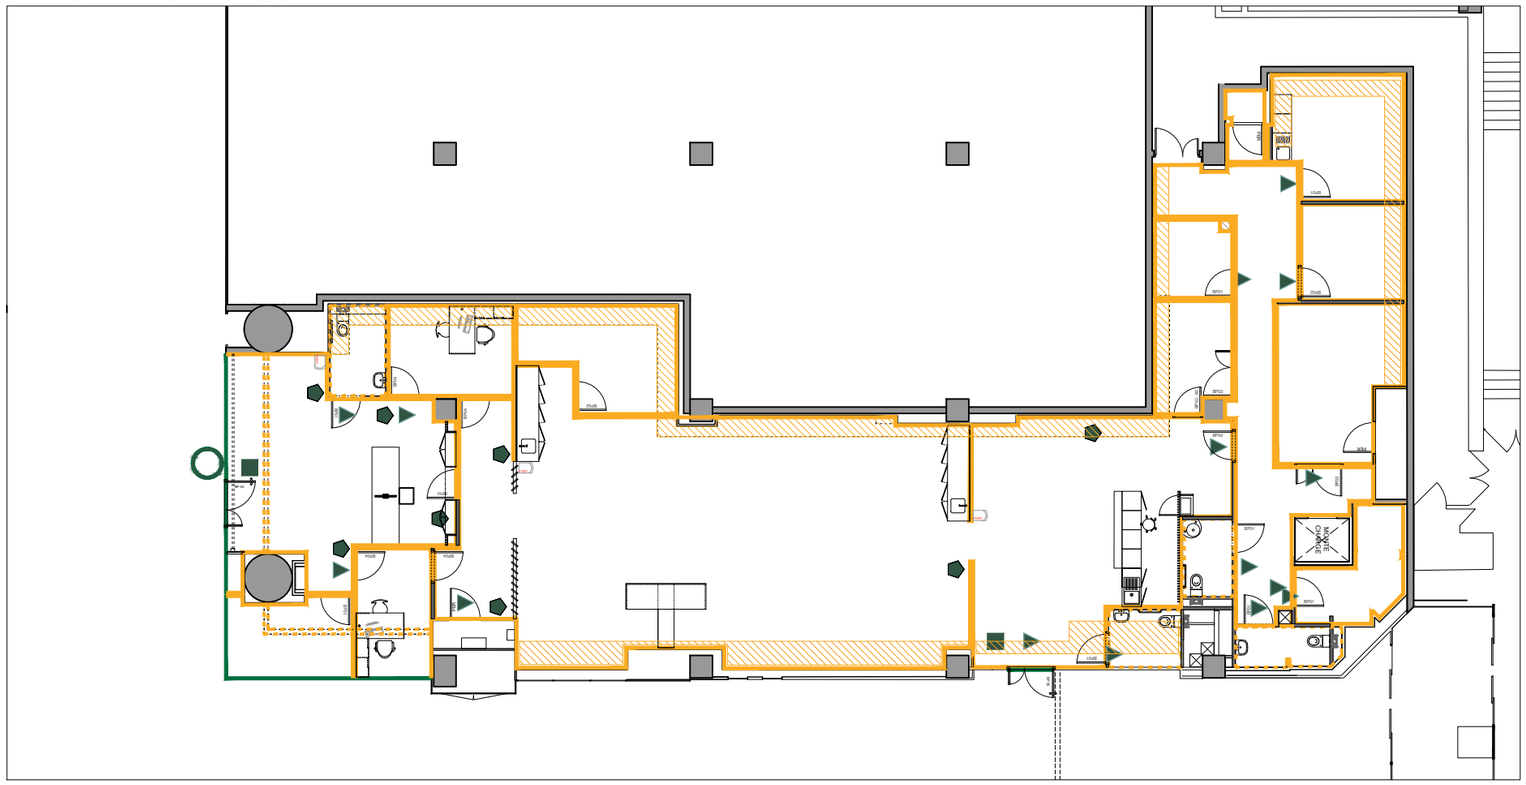

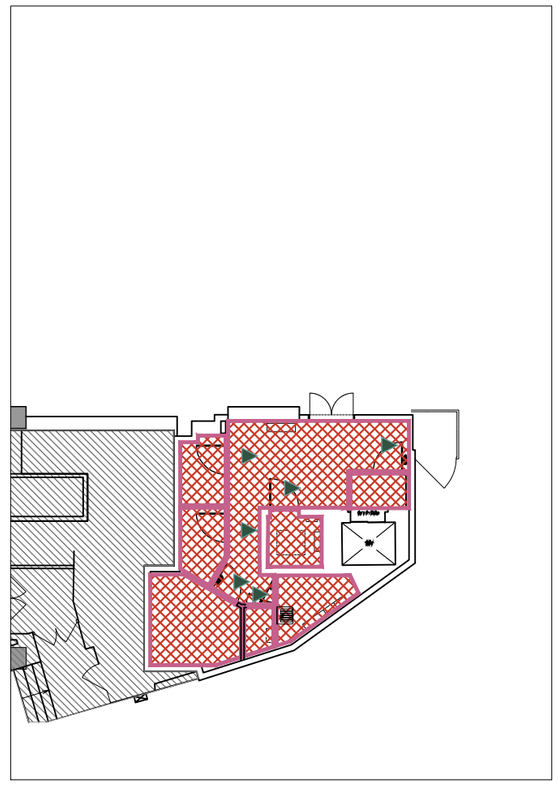

MAITRISE D'OUVRAGE	BUREAU DE CONTROLE	CSPS	MAITRISE D'OEUVRE		INSTALLATION DE LA MAISON DU DON SITE LA DEFENSE	LOTS	
Etablissement français du sang Ile-de-France ZA LEAPARK Bâtiment B 122-130, rue Marcel Hartmann 94200 Ivry-sur-Seine	SOCOTEC 11 Cours Valmy 92800 Puteaux	BUREAU VERITAS CONSTRUCTION Immeuble Le Gaia 333, avenue Georges Clémenceau 92000 Nanterre	CHAINE et Compagnie 11,rue Saint Bernard 75 011 Paris T 01 43 46 36 86 agence@damienchaine.fr	TBS ingéniérie 86 Rue Gutenberg 91120 Palaiseau	15 Parv. de la Défense, 92800 Puteaux	Lots platrerie et peinture	
						Phase	PRO v2
						Echelle	1-100
						Date	24-09-2026
							A


LEGENDE

FP 01 FAUX PLAFOND
DALLES MINÉRALES

FP 02 FAUX PLAFOND
DALLES MINERALES HYGIENE

JOUEE PLATRE

FAUX PLAFOND

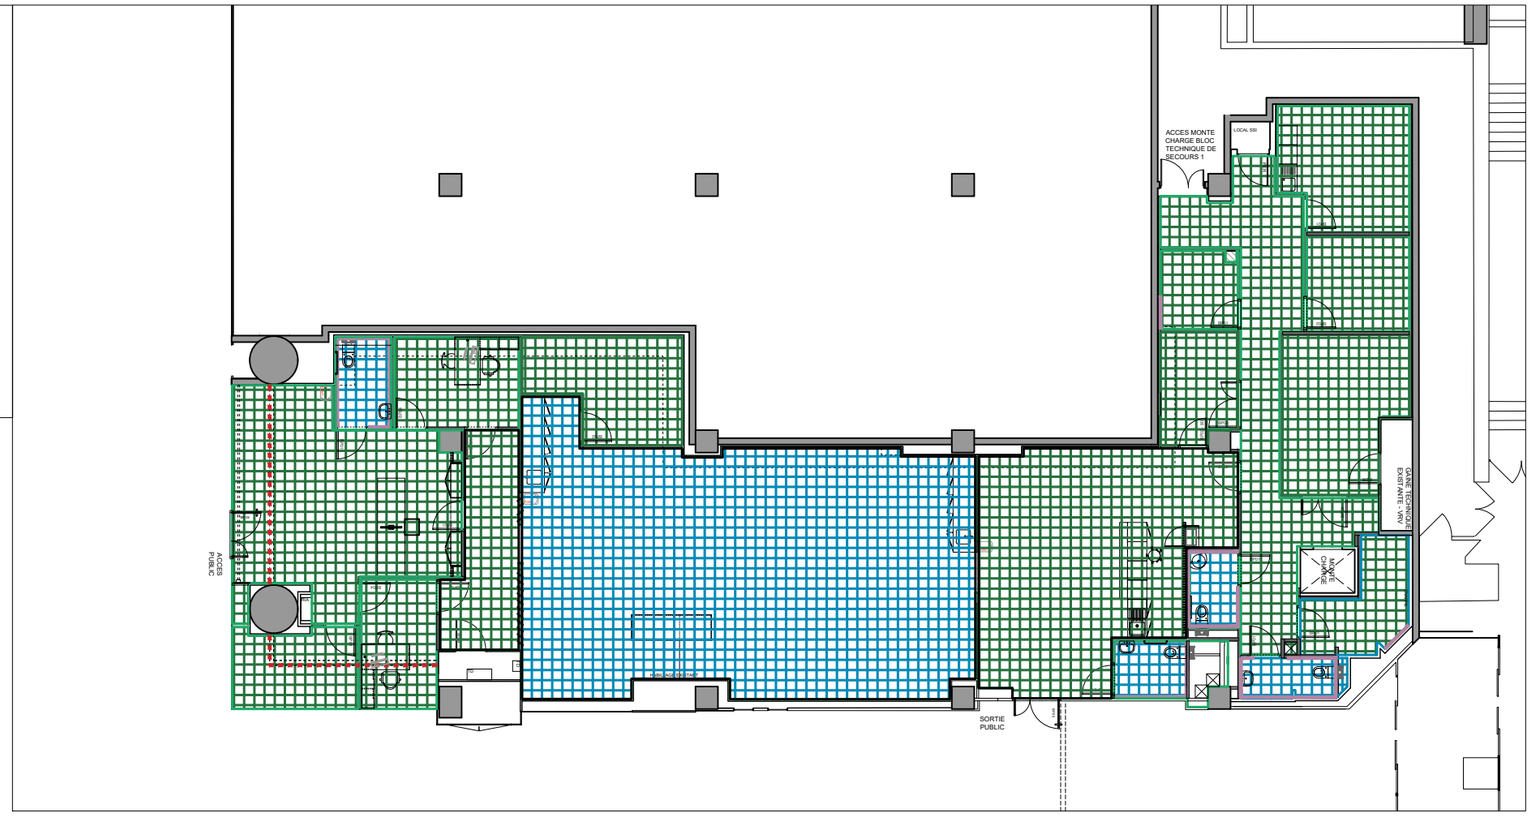


LEGENDE

S01 - SOL SOUPLE CAOUTCHOUC
NORA UNITA 7119

S01 - SOL SOUPLE CAOUTCHOUC
NORA UNITA 7101

S02 - SOL SOUPLE PVC

REVETEMENTS DE SOLS

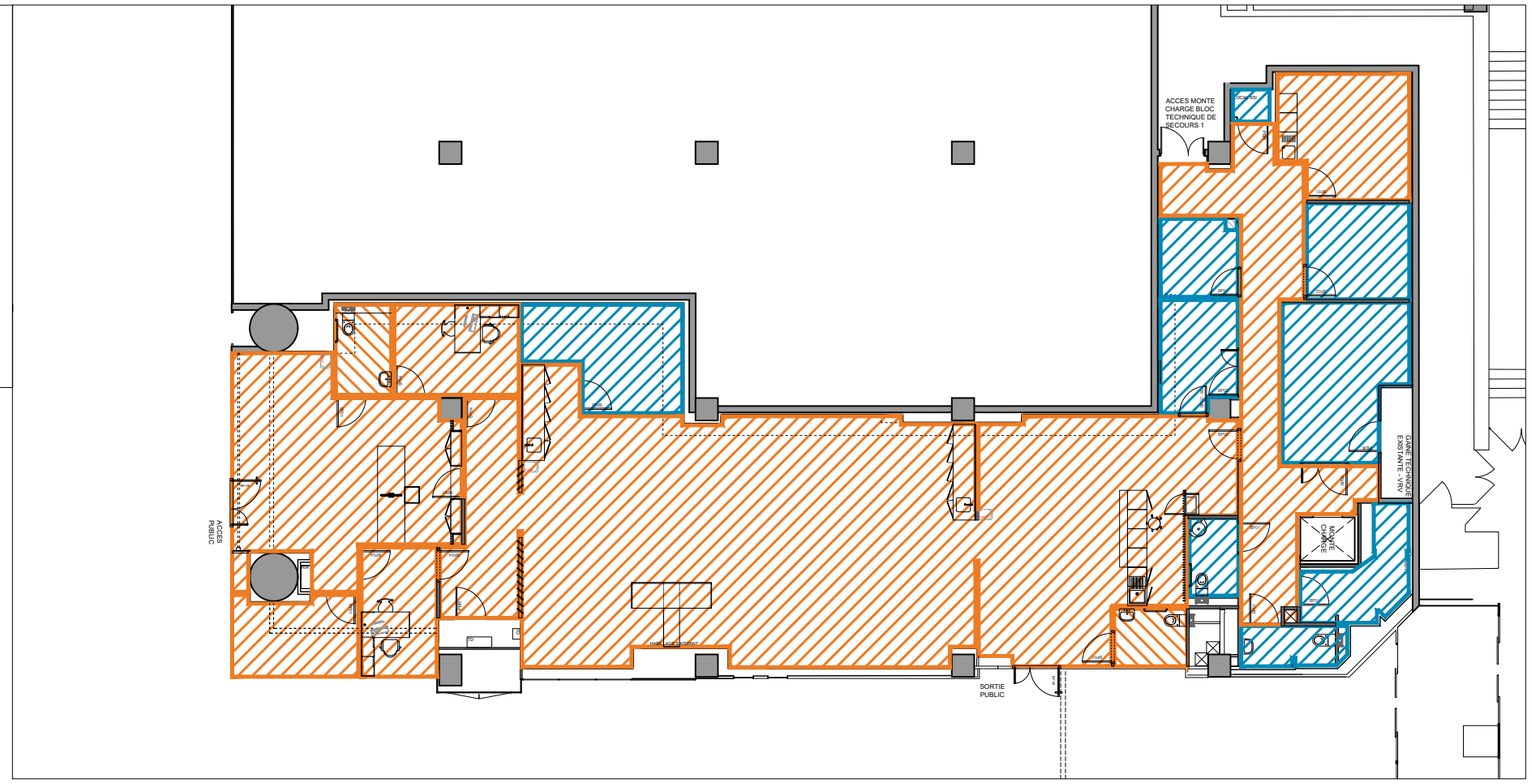

MAITRISE D'OUVRAGE	BUREAU DE CONTROLE	CSPS	MAITRISE D'OEUVRE		INSTALLATION DE LA MAISON DU DON SITE LA DEFENSE	LOTS	
Etablissement français du sang Ile-de-France ZA LEAPARK Bâtiment B 122-130, rue Marcel Hartmann 94200 Ivry-sur-Seine	SOCOTEC 11 Cours Valmy 92800 Puteaux	BUREAU VERITAS CONSTRUCTION Immeuble Le Gaia 333, avenue Georges Clémenceau 92000 Nanterre	CHAINE et Compagnie 11,rue Saint Bernard 75 011 Paris T 01 43 46 36 86 agence@damienchaine.fr	TBS ingéniérie 86 Rue Gutenberg 91120 Palaiseau	15 Parv. de la Défense, 92800 Puteaux	Faux plafond et revêtements de sols	
						Phase	PRO v2
						Echelle	1-100
						Date	24-09-2026
							B

LEGENDE

PLINTHES

PLINTHES EXISTANTES

PM1 - PROTECTION MURALE
HAUTEUR 130CM


HABILLAGE MURAL LATTIS S

RESTAURATION PORTE
EXISTANT - PER

ACCES CONTROLE
VENTOUSE

ACCES CONTROLE
GACHE

BLOC PORTES

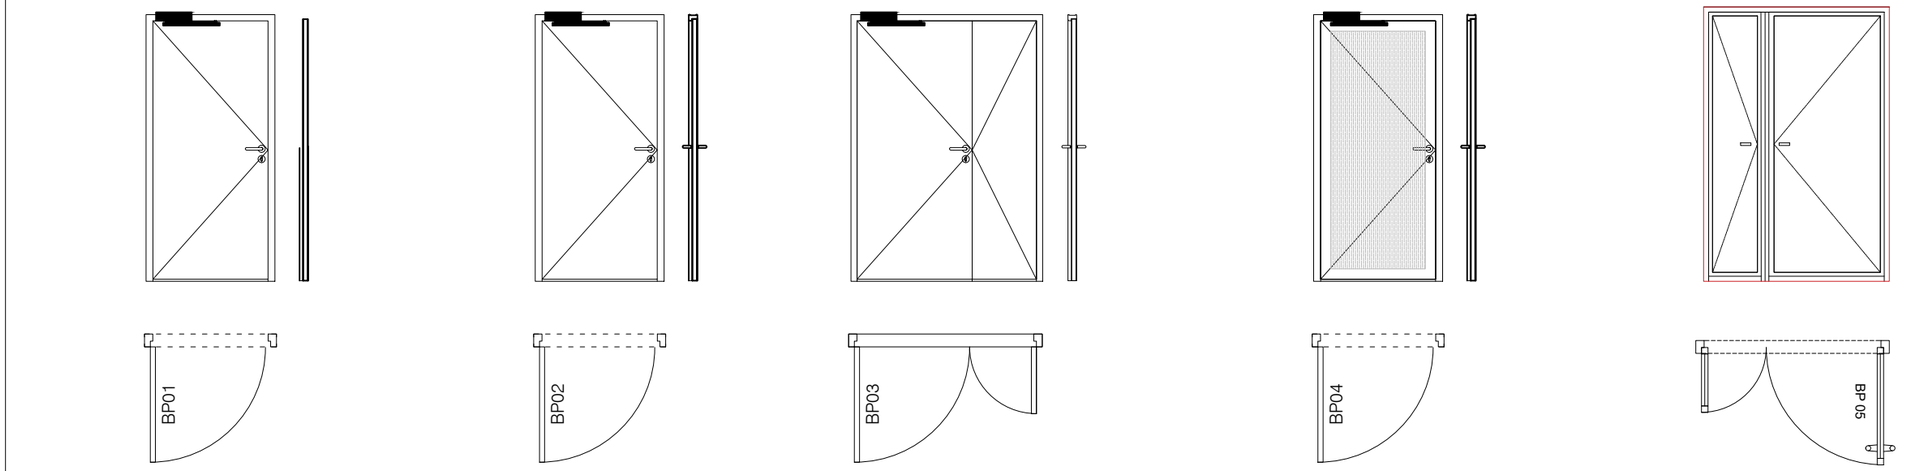

BP01
BLOC PORTE 93 - PF 1/2H
1 VANTAIL STRATIFIE + FP


BP02
BLOC PORTE 93 - CF 1/2H
1 VANTAIL STRATIFIE + FP

BP03
BLOC PORTE 143 - CF 1/2H
2 VANTAUX STRATIFIE + FP


BP04
BLOC PORTE 93 - PF 1/2H
1 VANTAIL VITREE + FP

BP05
BLOC PORTE 143 - PF 1/2H
2 VANTAUX VITREE

NIVEAU 0

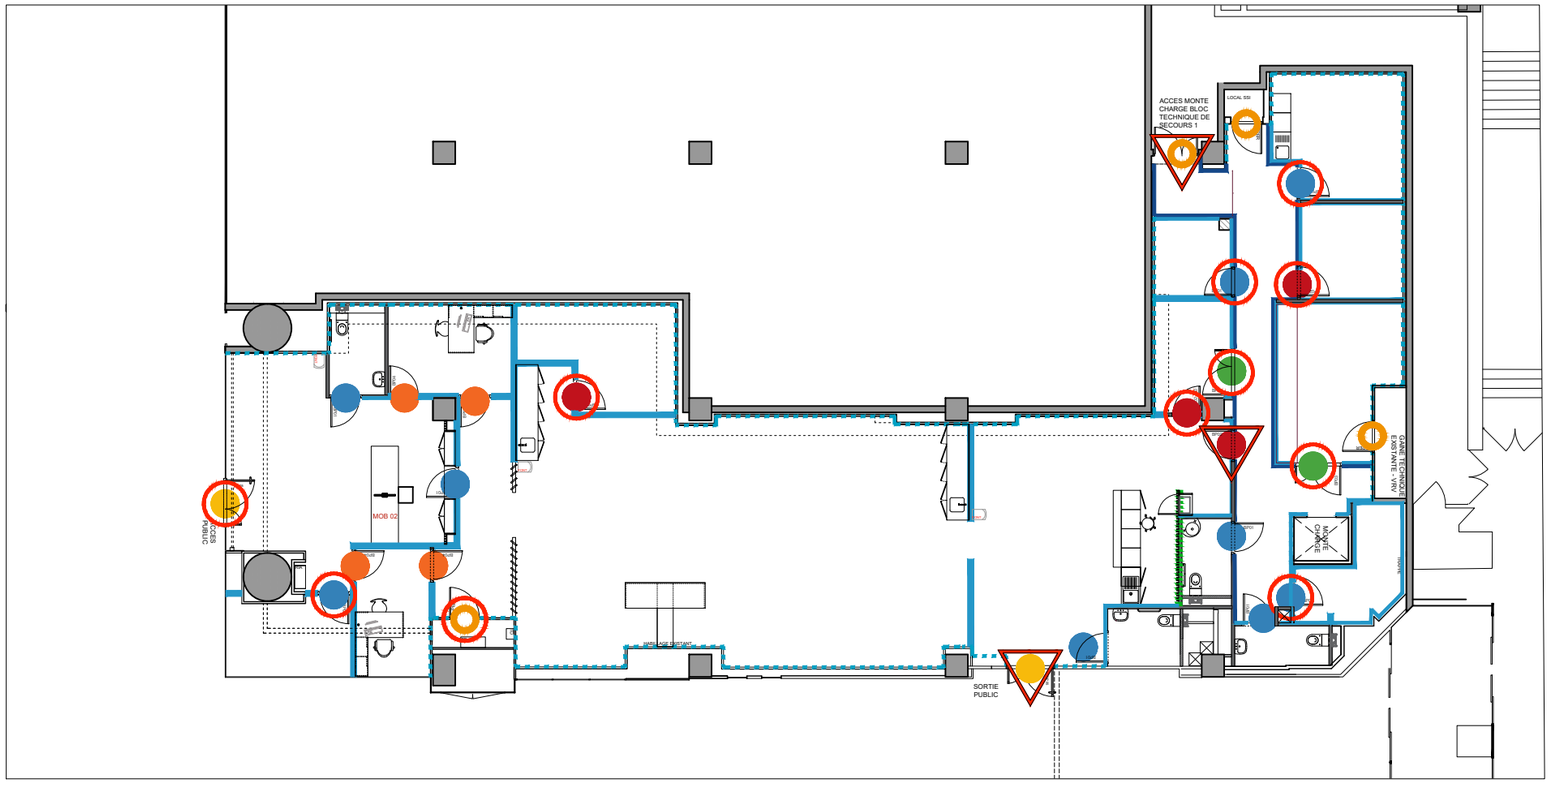

NIVEAU -1

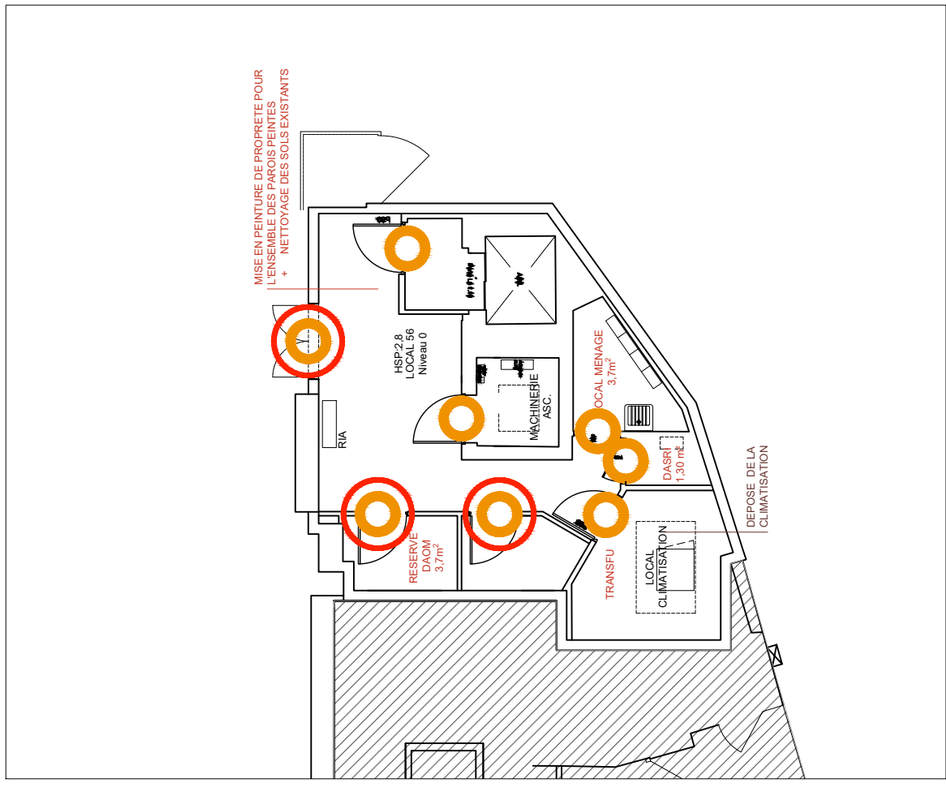


MAITRISE D'OUVRAGE	BUREAU DE CONTROLE	CSPS	MAITRISE D'OEUVRE		INSTALLATION DE LA MAISON DU DON SITE LA DEFENSE	LOTS	
Etablissement français du sang Ile-de-France ZA LEAPARK Bâtiment B 122-130, rue Marcel Hartmann 94200 Ivry-sur-Seine	SOCOTEC 11 Cours Valmy 92800 Puteaux	BUREAU VERITAS CONSTRUCTION Immeuble Le Gaia 333, avenue Georges Clémenceau 92000 Nanterre	CHAINE et Compagnie 11,rue Saint Bernard 75 011 Paris T 01 43 46 36 86 agence@damienchaine.fr	TBS ingéniérie 86 Rue Gutenberg 91120 Palaiseau	15 Parv. de la Défense, 92800 Puteaux	Lot menuiserie intérieure	
						Phase	PRO v2
						Echelle	1-100
						Date	24-09-2026
							C



SOMMAIRE

PLAN DE MASSE	01
PLAN DE SITUATION	02
PLAN EXISTANT NIVEAU 1	03
PLAN PROJET NIVEAU 1	04
PLANS EXISTANT / PROJET SOUS-SOL	05
ELEVATIONS FACADES	06
COUPES	07
PLAN SECURITE NIVEAU 1	08
PLAN SECURITE SOUS-SOL	09
PLAN ACCESSIBILITE	10
DETAILS BANQUE D'ACCUEIL	11
AXONOMETRIE PROJET	12

MAITRISE D'OUVRAGE	BUREAU DE CONTROLE	CSPS	MAITRISE D'OEUVRE		INSTALLATION DE LA MAISON DU DON SITE LA DEFENSE	SOMMAIRE	
Etablissement français du sang Ile-de-France ZA LEAPARK Bâtiment B 122-130, rue Marcel Hartmann 94200 Ivry-sur-Seine	SOCOTEC 11 Cours Valmy 92800 Puteaux	BUREAU VERITAS CONSTRUCTION Immeuble Le Gaia 333, avenue Georges Clémenceau 92000 Nanterre	CHAINE et Compagnie 11,rue Saint Bernard 75 011 Paris T 01 43 46 36 86 agence@damienchaine.fr	TBS ingéniérie 86 Rue Gutenberg 91120 Palaiseau	15 Parv. de la Défense, 92800 Puteaux		
						Phase	PRO v2
						Echelle	
						Date	24-09-2026
							00

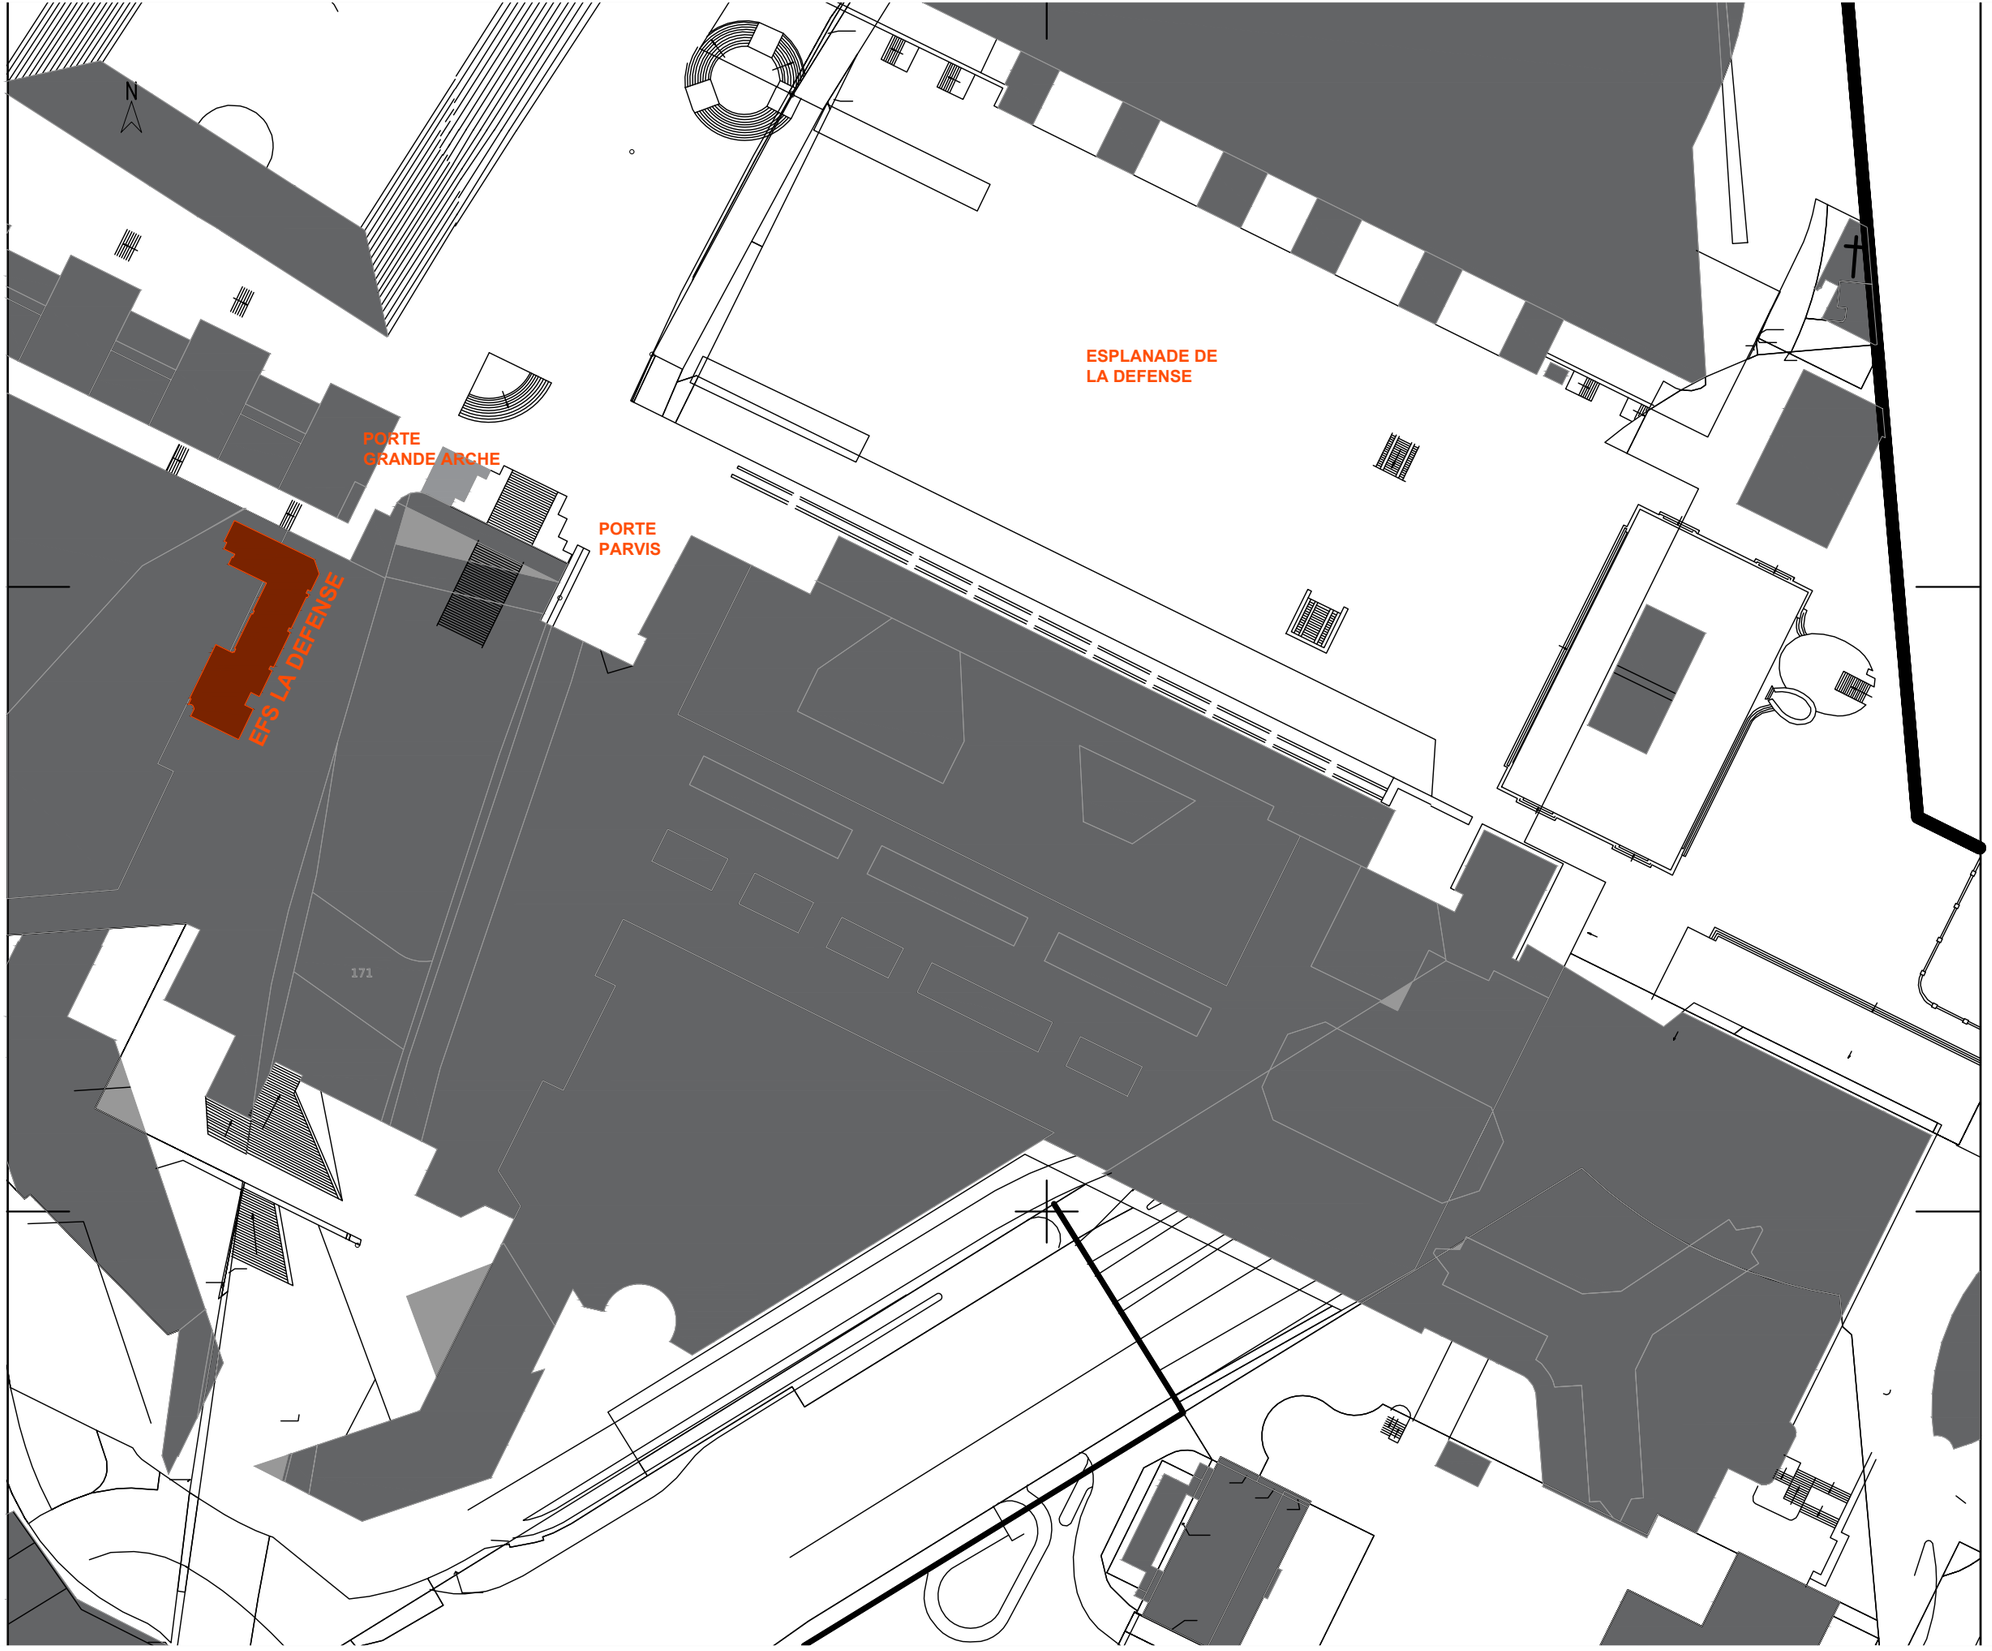

MAITRISE D'OUVRAGE	BUREAU DE CONTROLE	CSPS	MAITRISE D'OEUVRE		INSTALLATION DE LA MAISON DU DON SITE LA DEFENSE	EXISTANT	
Etablissement français du sang Ile-de-France ZA LEAPARK Bâtiment B 122-130, rue Marcel Hartmann 94200 Ivry-sur-Seine	SOCOTEC 11 Cours Valmy 92800 Puteaux	BUREAU VERITAS CONSTRUCTION Immeuble Le Gaia 333, avenue Georges Clémenceau 92000 Nanterre	CHAINE et Compagnie 11,rue Saint Bernard 75 011 Paris T 01 43 46 36 86 agence@damienchaine.fr	TBS ingéniérie 86 Rue Gutenberg 91120 Palaiseau	15 Parv. de la Défense, 92800 Puteaux	Plan de situation	
						Phase	PRO v2
						Echelle	1-1000
						Date	24-09-2026
							01

PLAN DE SITUATION - NIVEAU 1




MAITRISE D'OUVRAGE	BUREAU DE CONTROLE	CSPS	MAITRISE D'OEUVRE		INSTALLATION DE LA MAISON DU DON SITE LA DEFENSE	EXISTANT	
Etablissement français du sang Ile-de-France ZA LEAPARK Bâtiment B 122-130, rue Marcel Hartmann 94200 Ivry-sur-Seine	SOCOTEC 11 Cours Valmy 92800 Puteaux	BUREAU VERITAS CONSTRUCTION Immeuble Le Gaia 333, avenue Georges Clémenceau 92000 Nanterre	CHAINE et Compagnie 11,rue Saint Bernard 75 011 Paris T 01 43 46 36 86 agence@damienchaine.fr	TBS ingéniérie 86 Rue Gutenberg 91120 Palaiseau	15 Parv. de la Défense, 92800 Puteaux	Plan de situation	
						Phase	PRO v2
						Echelle	1-1000
						Date	24-09-2026
							02

LEGENDE

ZONE DE DEPOSE DEMOLITION


X DEPOSE DEMOLITION SPECIFIQUE

NIVEAU 1

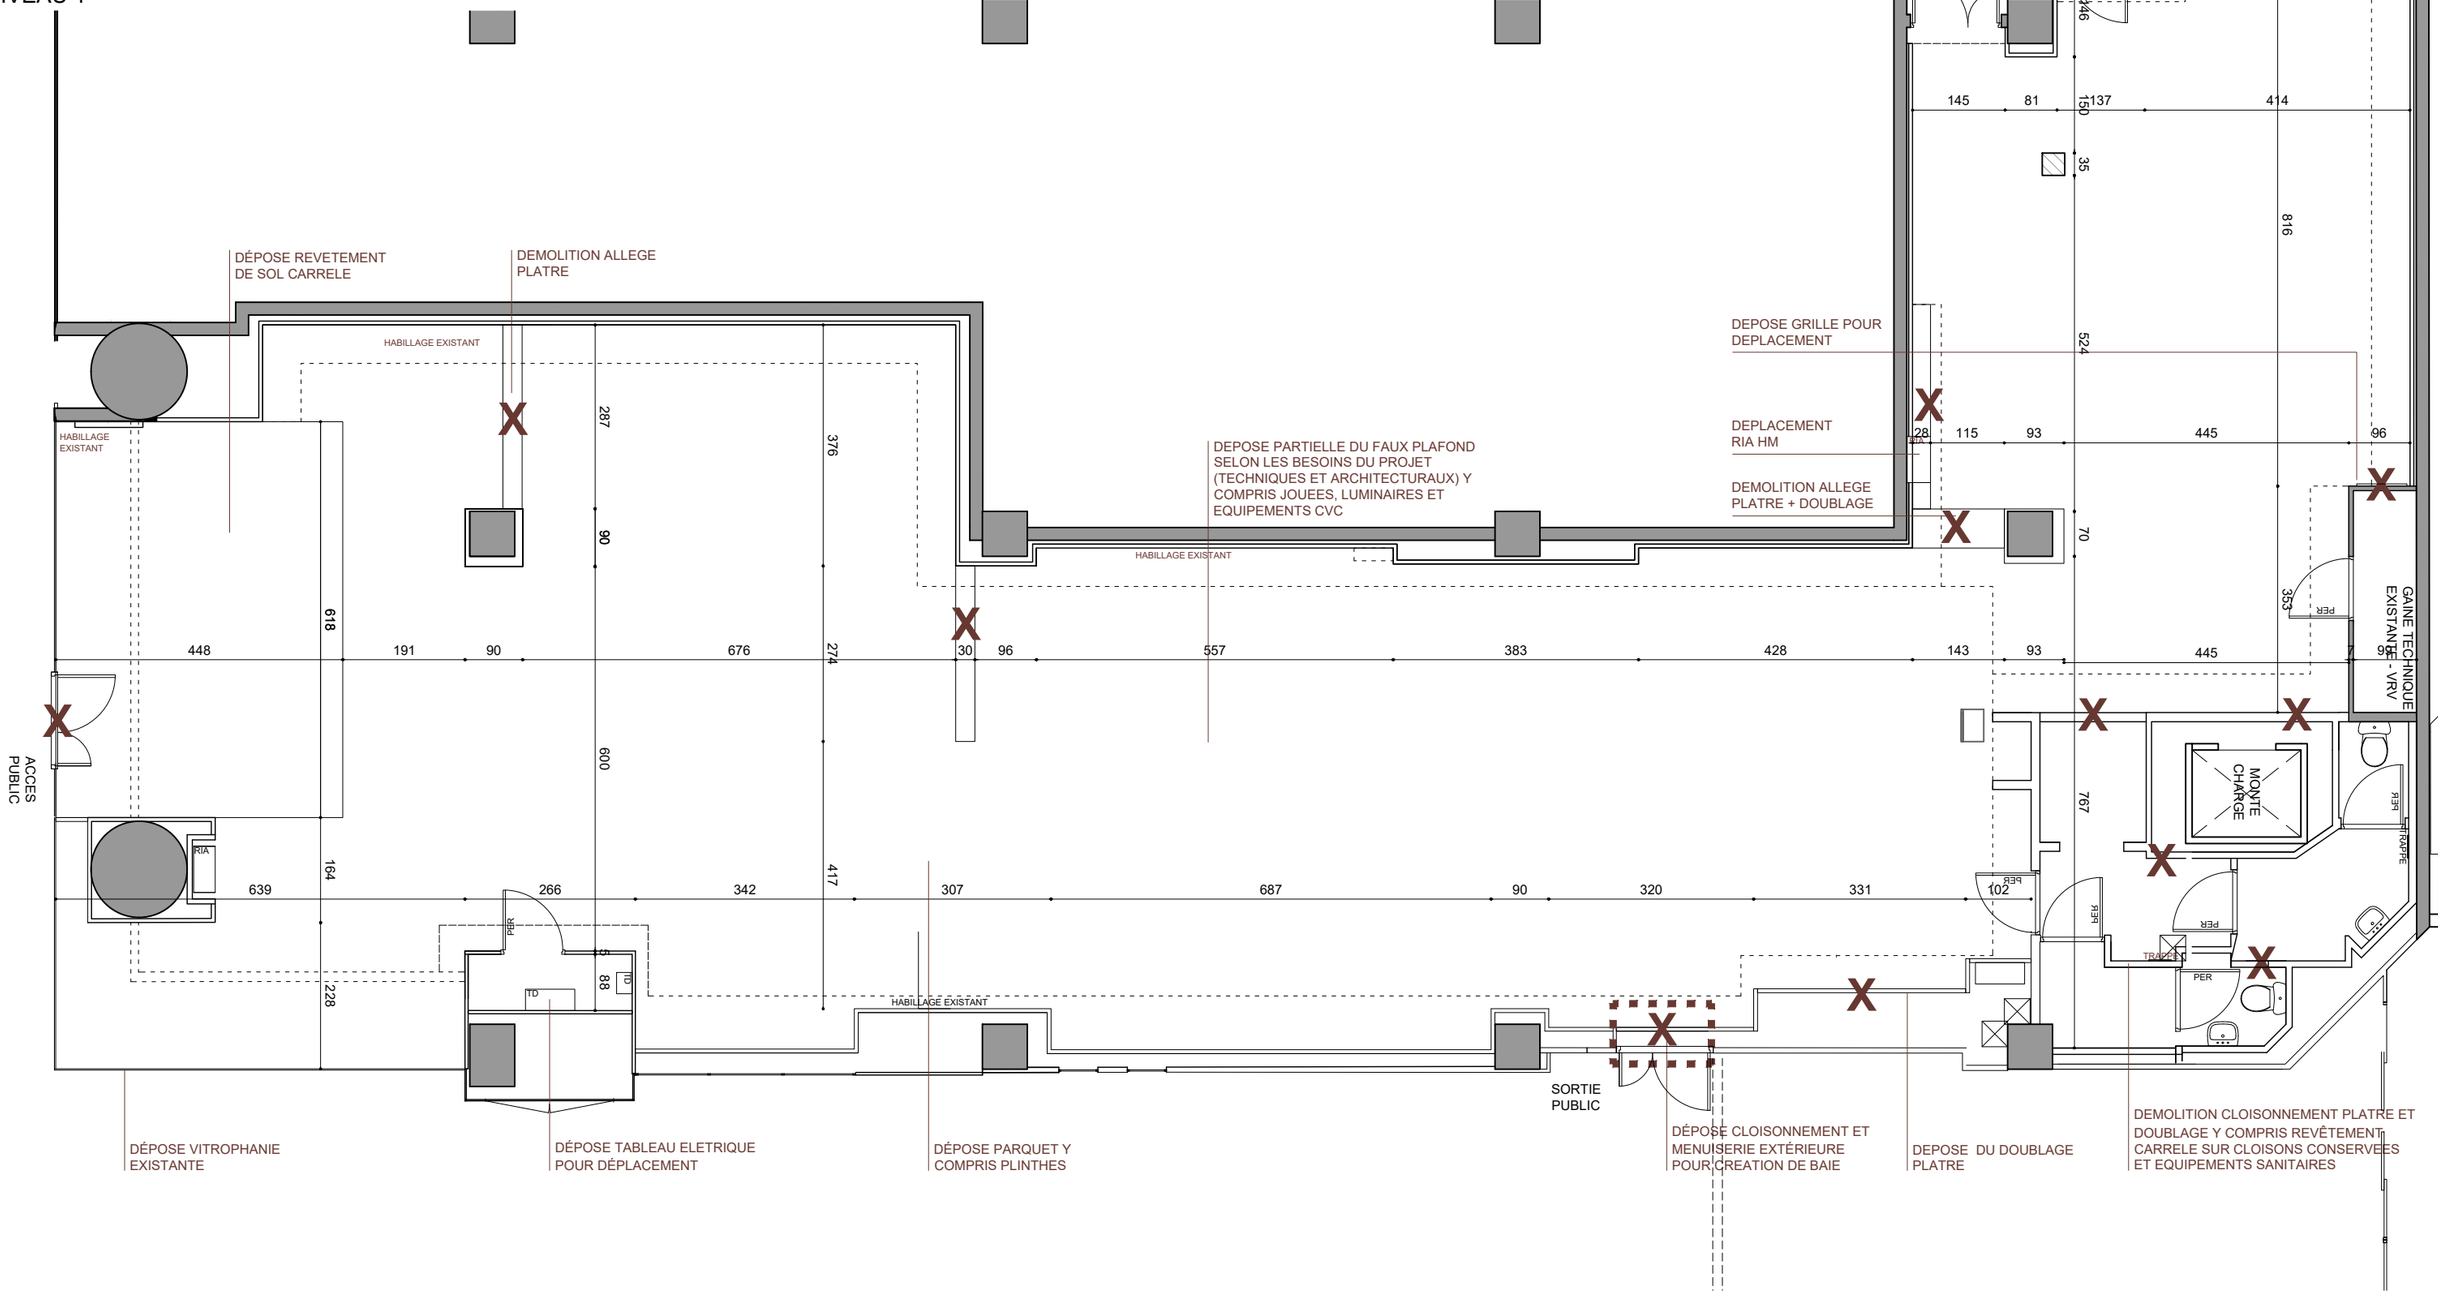

MAITRISE D'OUVRAGE	BUREAU DE CONTROLE	CSPS	MAITRISE D'OEUVRE		INSTALLATION DE LA MAISON DU DON SITE LA DEFENSE	EXISTANT	
Etablissement français du sang Ile-de-France ZA LEAPARK Bâtiment B 122-130, rue Marcel Hartmann 94200 Ivry-sur-Seine	SOCOTEC 11 Cours Valmy 92800 Puteaux	BUREAU VERITAS CONSTRUCTION Immeuble Le Gaia 333, avenue Georges Clémenceau 92000 Nanterre	CHAINE et Compagnie 11,rue Saint Bernard 75 011 Paris T 01 43 46 36 86 agence@damienchaine.fr	TBS ingéniérie 86 Rue Gutenberg 91120 Palaiseau	15 Parv. de la Défense, 92800 Puteaux	Plan du niveau rez de dalle	
						Phase	PRO v2
						Echelle	1-100
						Date	24-09-2026
							03

NIVEAU 0

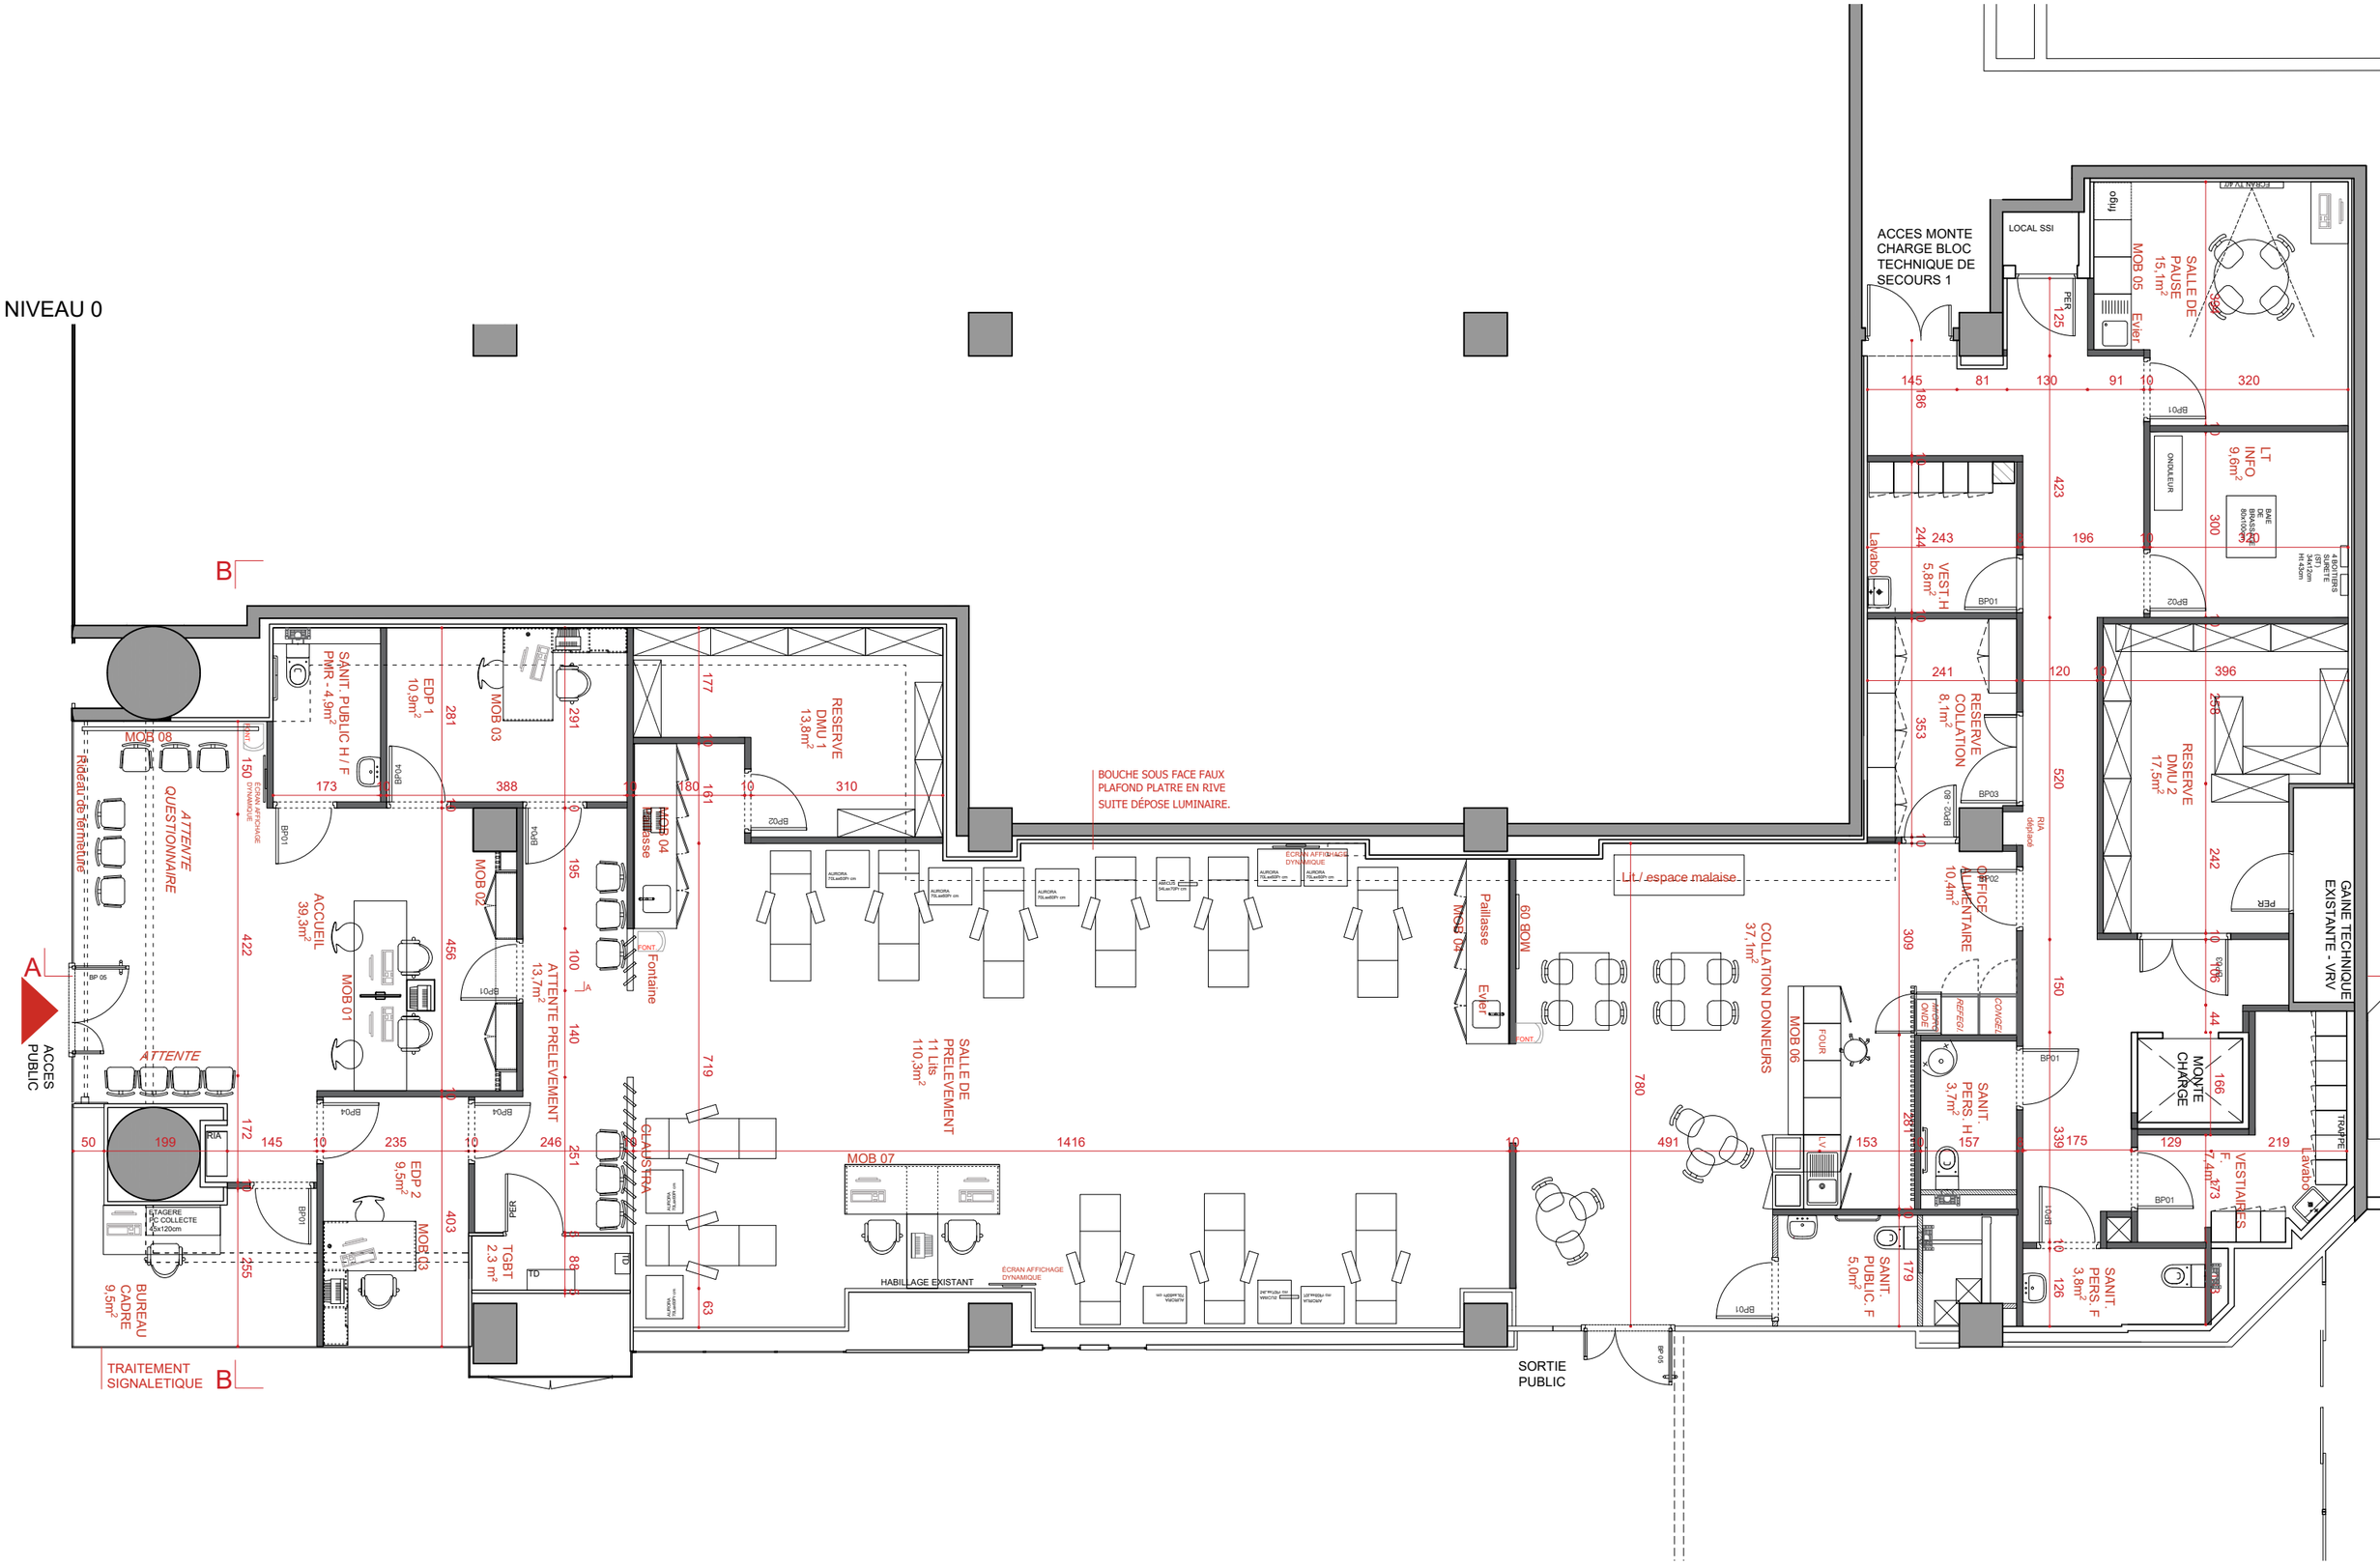


MAITRISE D'OUVRAGE	BUREAU DE CONTROLE	CSPS	MAITRISE D'OEUVRE		INSTALLATION DE LA MAISON DU DON SITE LA DEFENSE	PROJET	
Etablissement français du sang Ile-de-France ZA LEAPARK Bâtiment B 122-130, rue Marcel Hartmann 94200 Ivry-sur-Seine	SOCOTEC 11 Cours Valmy 92800 Puteaux	BUREAU VERITAS CONSTRUCTION Immeuble Le Gaia 333, avenue Georges Clémenceau 92000 Nanterre	CHAINE et Compagnie 11,rue Saint Bernard 75 011 Paris T 01 43 46 36 86 agence@damienchaine.fr	TBS ingéniérie 86 Rue Gutenberg 91120 Palaiseau	15 Parv. de la Défense, 92800 Puteaux	Plan du niveau rez de dalle	
						Phase	PRO v2
						Echelle	1-100
						Date	24-09-2026
							04

LEGENDE


ZONE DE DEPOSE DEMOLITION

X DEPOSE DEMOLITION SPECIFIQUE

PLAN SOUS-SOL - EXISTANT

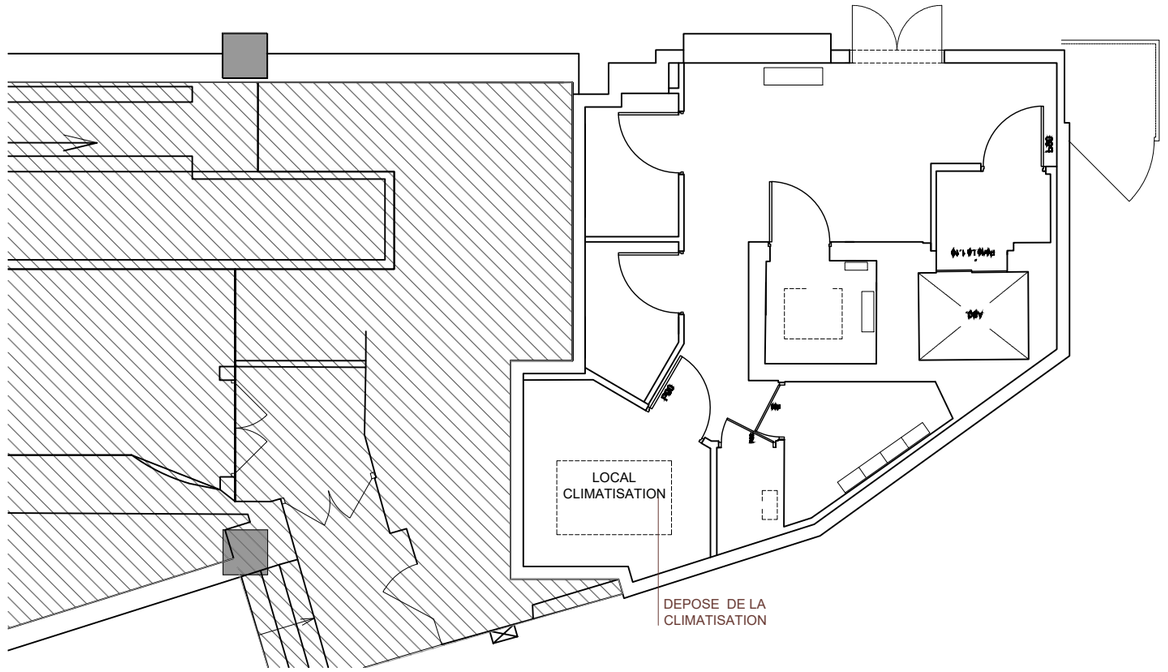


PLAN SOUS-SOL - PROJET

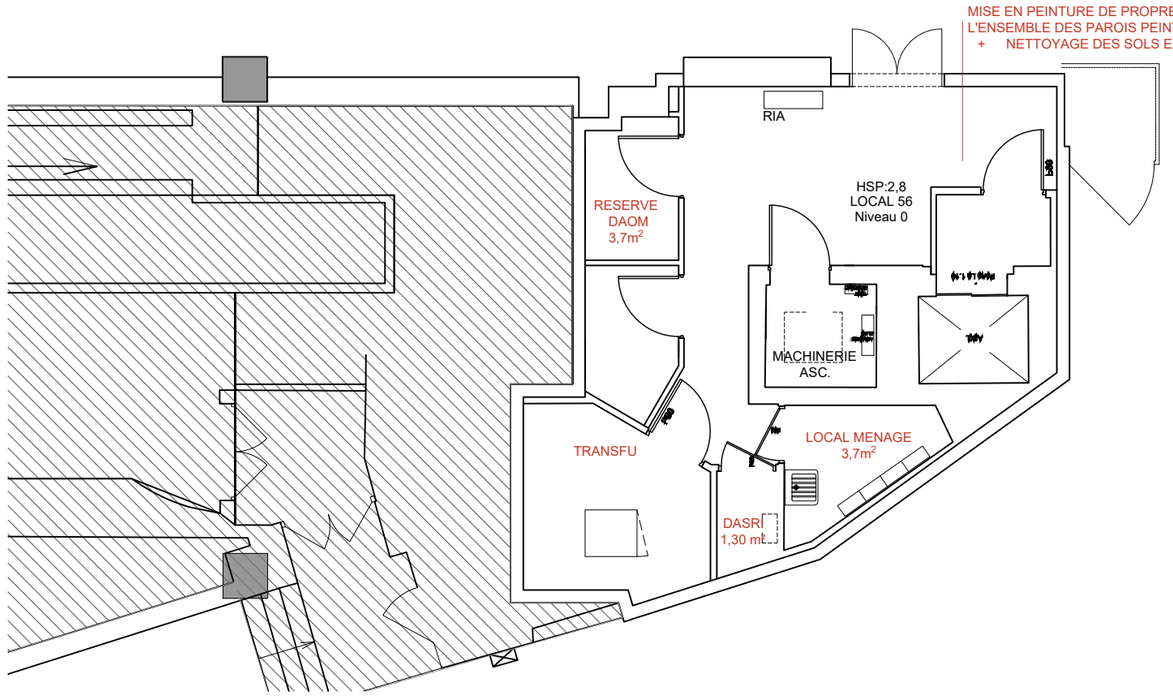

MAITRISE D'OUVRAGE	BUREAU DE CONTROLE	CSPS	MAITRISE D'OEUVRE		INSTALLATION DE LA MAISON DU DON SITE LA DEFENSE	EXISTANT/PROJET
Etablissement français du sang Ile-de-France ZA LEAPARK Bâtiment B 122-130, rue Marcel Hartmann 94200 Ivry-sur-Seine	SOCOTEC 11 Cours Valmy 92800 Puteaux	BUREAU VERITAS CONSTRUCTION Immeuble Le Gaia 333, avenue Georges Clémenceau 92000 Nanterre	CHAINE et Compagnie 11,rue Saint Bernard 75 011 Paris T 01 43 46 36 86 agence@damienchaine.fr	TBS ingéniérie 86 Rue Gutenberg 91120 Palaiseau	15 Parv. de la Défense, 92800 Puteaux	Plan du niveau -1 Phase: PRO v2 Echelle: 1-20 Date: 24-09-2026 05


REPERAGE

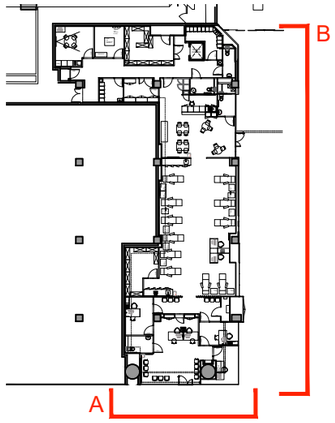

LEGENDE

)D CREE BLEU RAL 5015
TAL EXISTANT
STANT + VITROPHANIE OPAQUE
RFOREE V2
CREEE
RAPEAU
E NOUVEAUX VITRAGES SECURIT +
JE
TAL CREE IDENTIQUE EXISTANT
TGBT EXISTANTES
JE


FACADE A

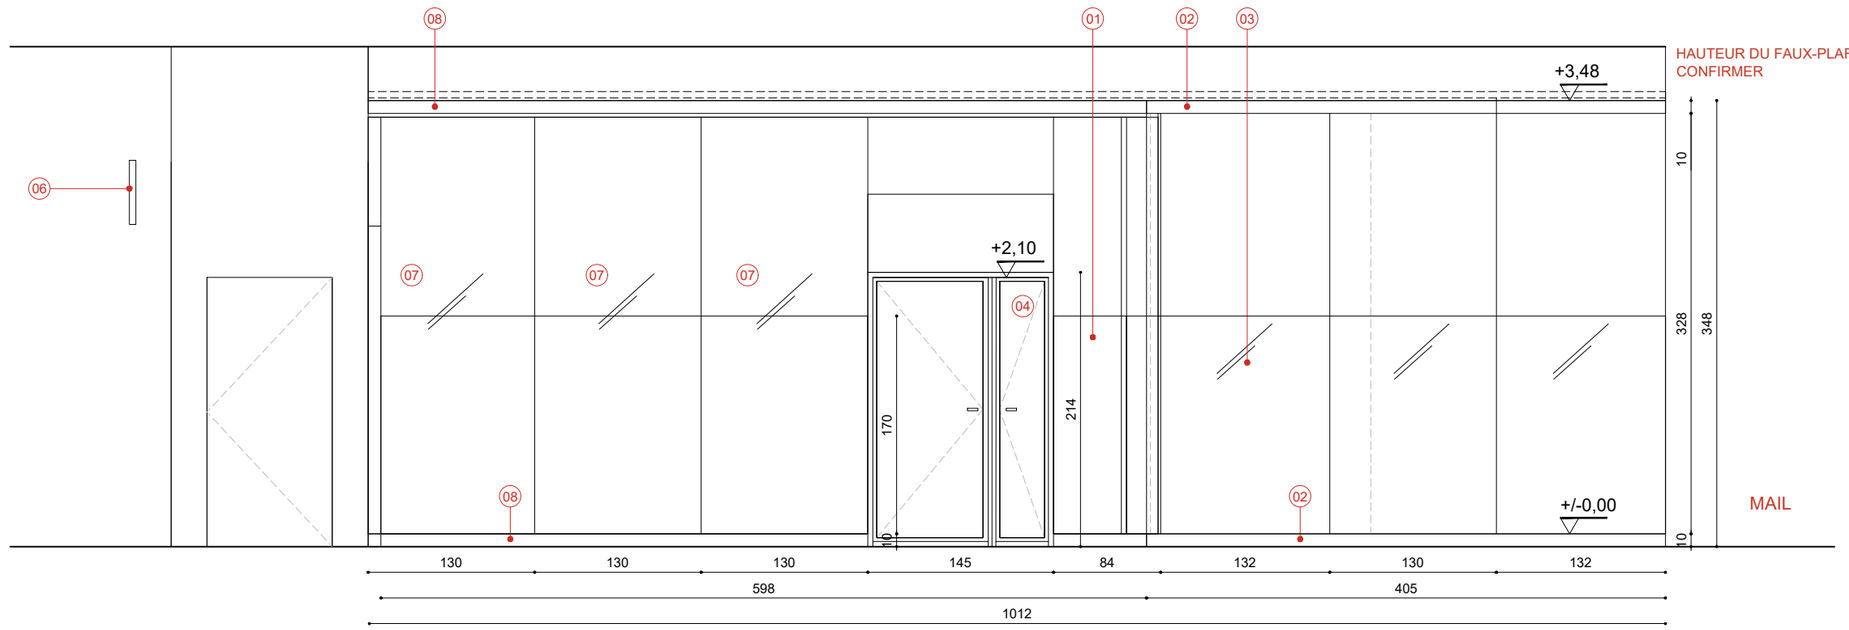


10 SIGNAL
11 VITROP

VOIR PLANCH
SIGNALETIQU

FACADE B - DETAILS

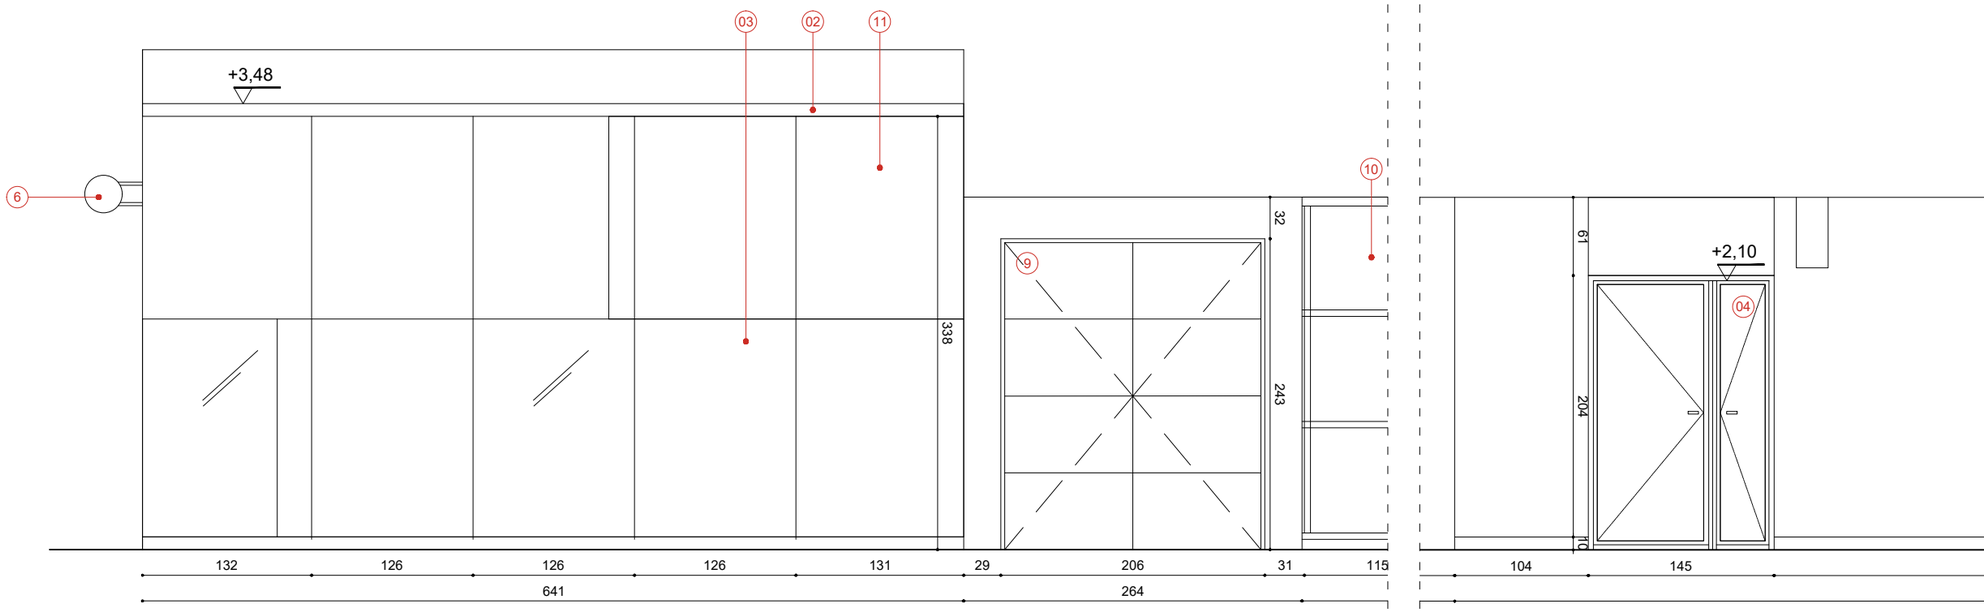


FACADE B

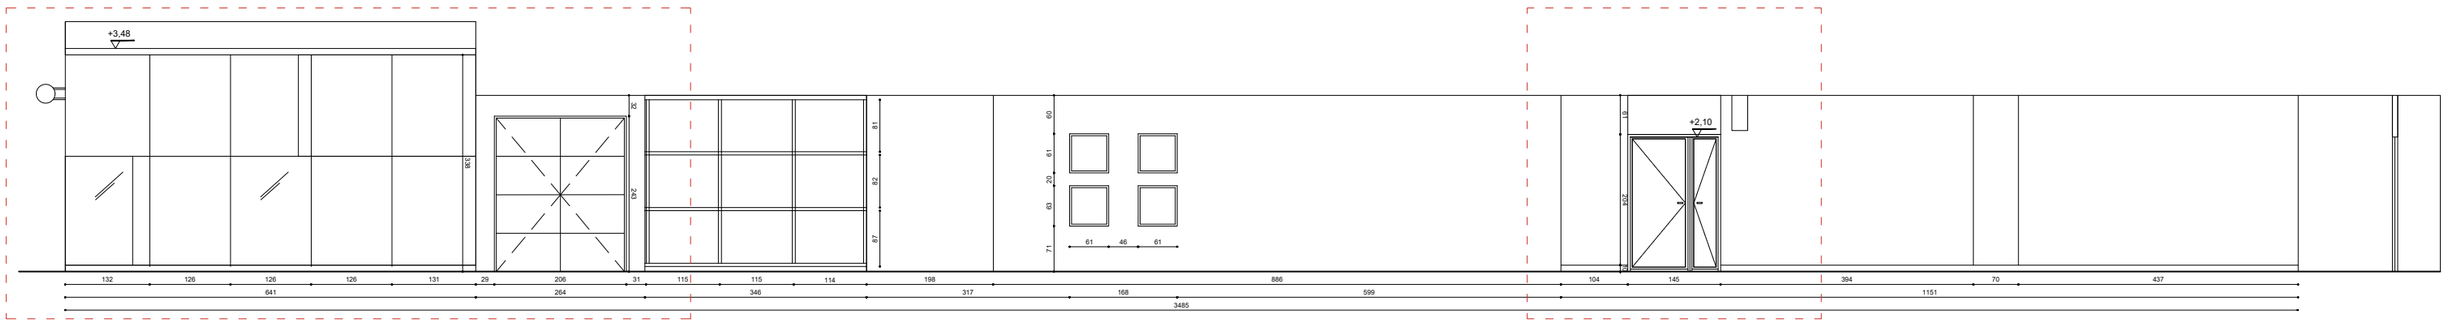

MAITRISE D'OUVRAGE	BUREAU DE CONTROLE	CSPS	MAITRISE D'OEUVRE		INSTALLATION DE LA MAISON DU DON SITE LA DEFENSE	PROJET	
Etablissement français du sang Ile-de-France ZA LEAPARK Bâtiment B 122-130, rue Marcel Hartmann 94200 Ivry-sur-Seine	SOCOTEC 11 Cours Valmy 92800 Puteaux	BUREAU VERITAS CONSTRUCTION Immeuble Le Gaia 333, avenue Georges Clémenceau 92000 Nanterre	CHAINE et Compagnie 11,rue Saint Bernard 75 011 Paris T 01 43 46 36 86 agence@damienchaine.fr	TBS ingéniérie 86 Rue Gutenberg 91120 Palaiseau	15 Parv. de la Défense, 92800 Puteaux	ELEVATIONS	
						Phase	PRO v2
						Echelle	1-20
						Date	24-09-2026
							06

REPERAGE

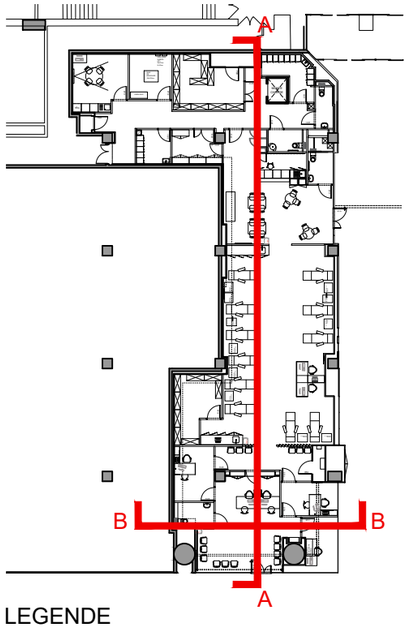


LEGENDE


01 MOB 01 - BANQUE D'ACCUEIL
02 SIGNALETIQUE - LETTRAGE EN RELIEF STRATIFIE CHÊNE CHANT MULTIPLIS EPAISSEUR 10MM
03 SIGNALETIQUE - GOUTTE EN RELIEF STRATIFIE ROUGE EFS CHANT MULTIPLIS EPAISSEUR 10MM
04 MOB 02 - MEUBLE MAISON ACCUEIL
05 BP01 - BLOC PORTE A VANTAIL - 1UP - PF 1/2h - ACCES CONTROLE
06 BP04 - BLOC PORTE A VANTAIL VITREE - 1UP - PF 1/2h
07 FAUX PLAFOND DALLES MINERALES - FP 01
08 PLINTHE BOIS HAUTEUR 100 MM
09 REVISION VOLET DE FERMETURE - A REMETTRE EN JEU
10 REVETEMENT DE SOL S01

12 SUSPENTES EFS GOUTTE
13 BLOC PORTE EXTERIEUR 2 VANTAUX BP 05
14 PANNEAU BOIS CHENE CLAUSTRA PAROIS SEPARATIVE


COUPE BB

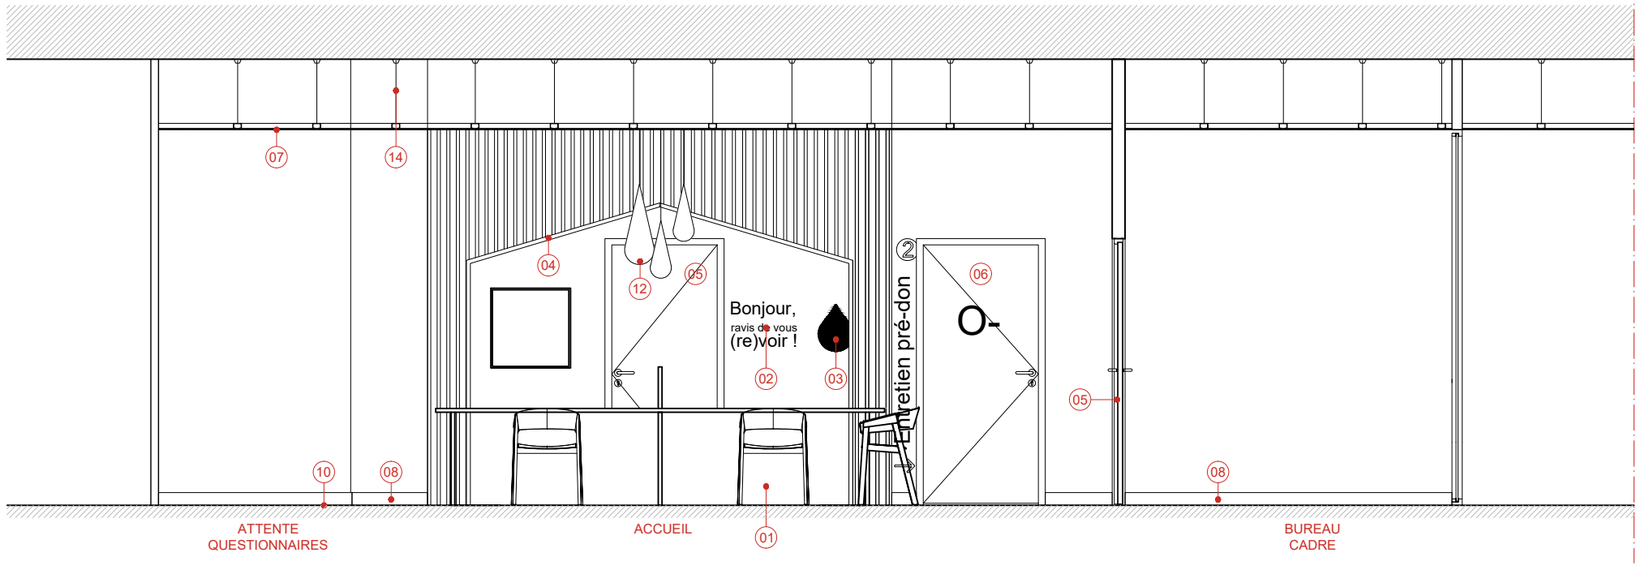

COUPE AA - DETAIL

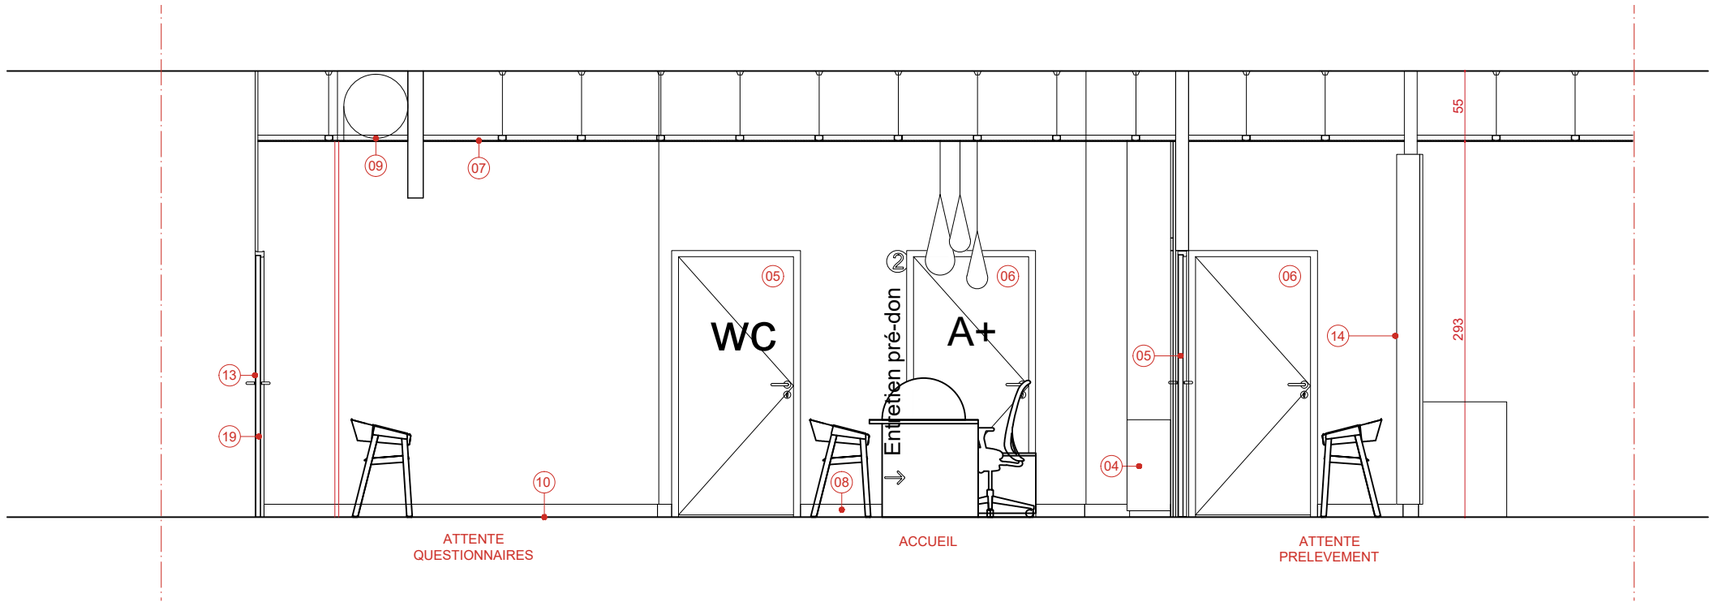

COUPE AA

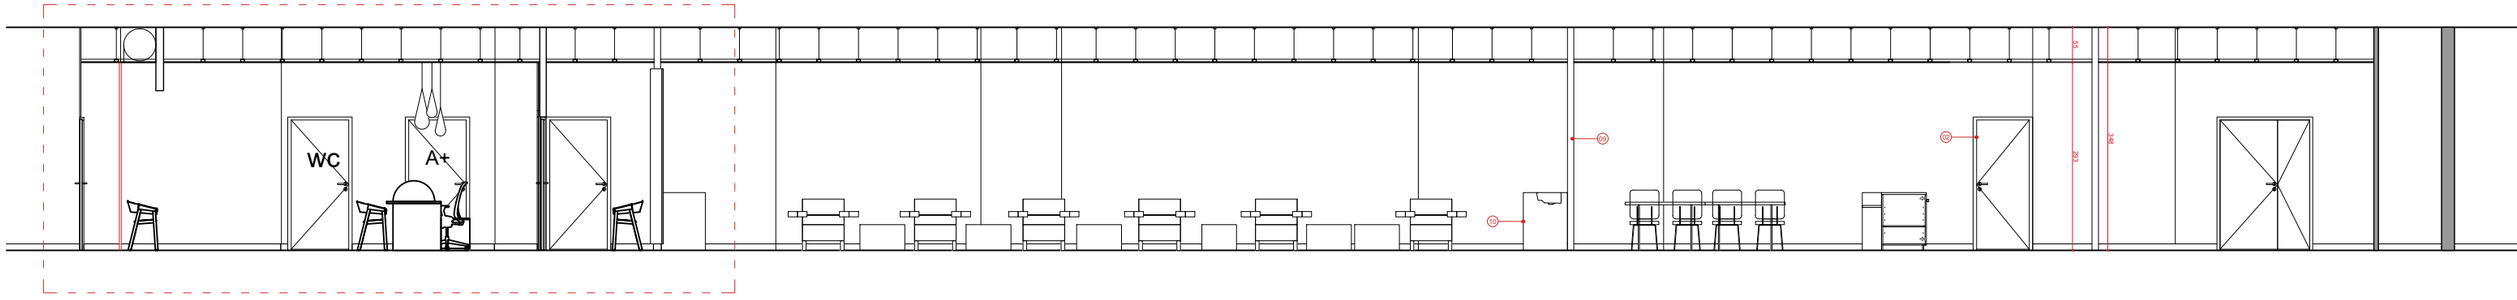

MAITRISE D'OUVRAGE	BUREAU DE CONTROLE	CSPS	MAITRISE D'OEUVRE		INSTALLATION DE LA MAISON DU DON SITE LA DEFENSE	PROJET	
Etablissement français du sang Ile-de-France ZA LEAPARK Bâtiment B 122-130, rue Marcel Hartmann 94200 Ivry-sur-Seine	SOCOTEC 11 Cours Valmy 92800 Puteaux	BUREAU VERITAS CONSTRUCTION Immeuble Le Gaia 333, avenue Georges Clémenceau 92000 Nanterre	CHAINE et Compagnie 11,rue Saint Bernard 75 011 Paris T 01 43 46 36 86 agence@damienchaine.fr	TBS ingéniérie 86 Rue Gutenberg 91120 Palaiseau	15 Parv. de la Défense, 92800 Puteaux	Coupes	
						Phase	PRO v2
						Echelle	1-50
						Date	24-09-2026
							07

LEGENDE

EMPRISE CELLULE

SURFACE ACCESSIBLE AU PUBLIC

CLOISON CF


RIA

EXTINCTEUR

EP(6L)

BAES

PLAN PROJET

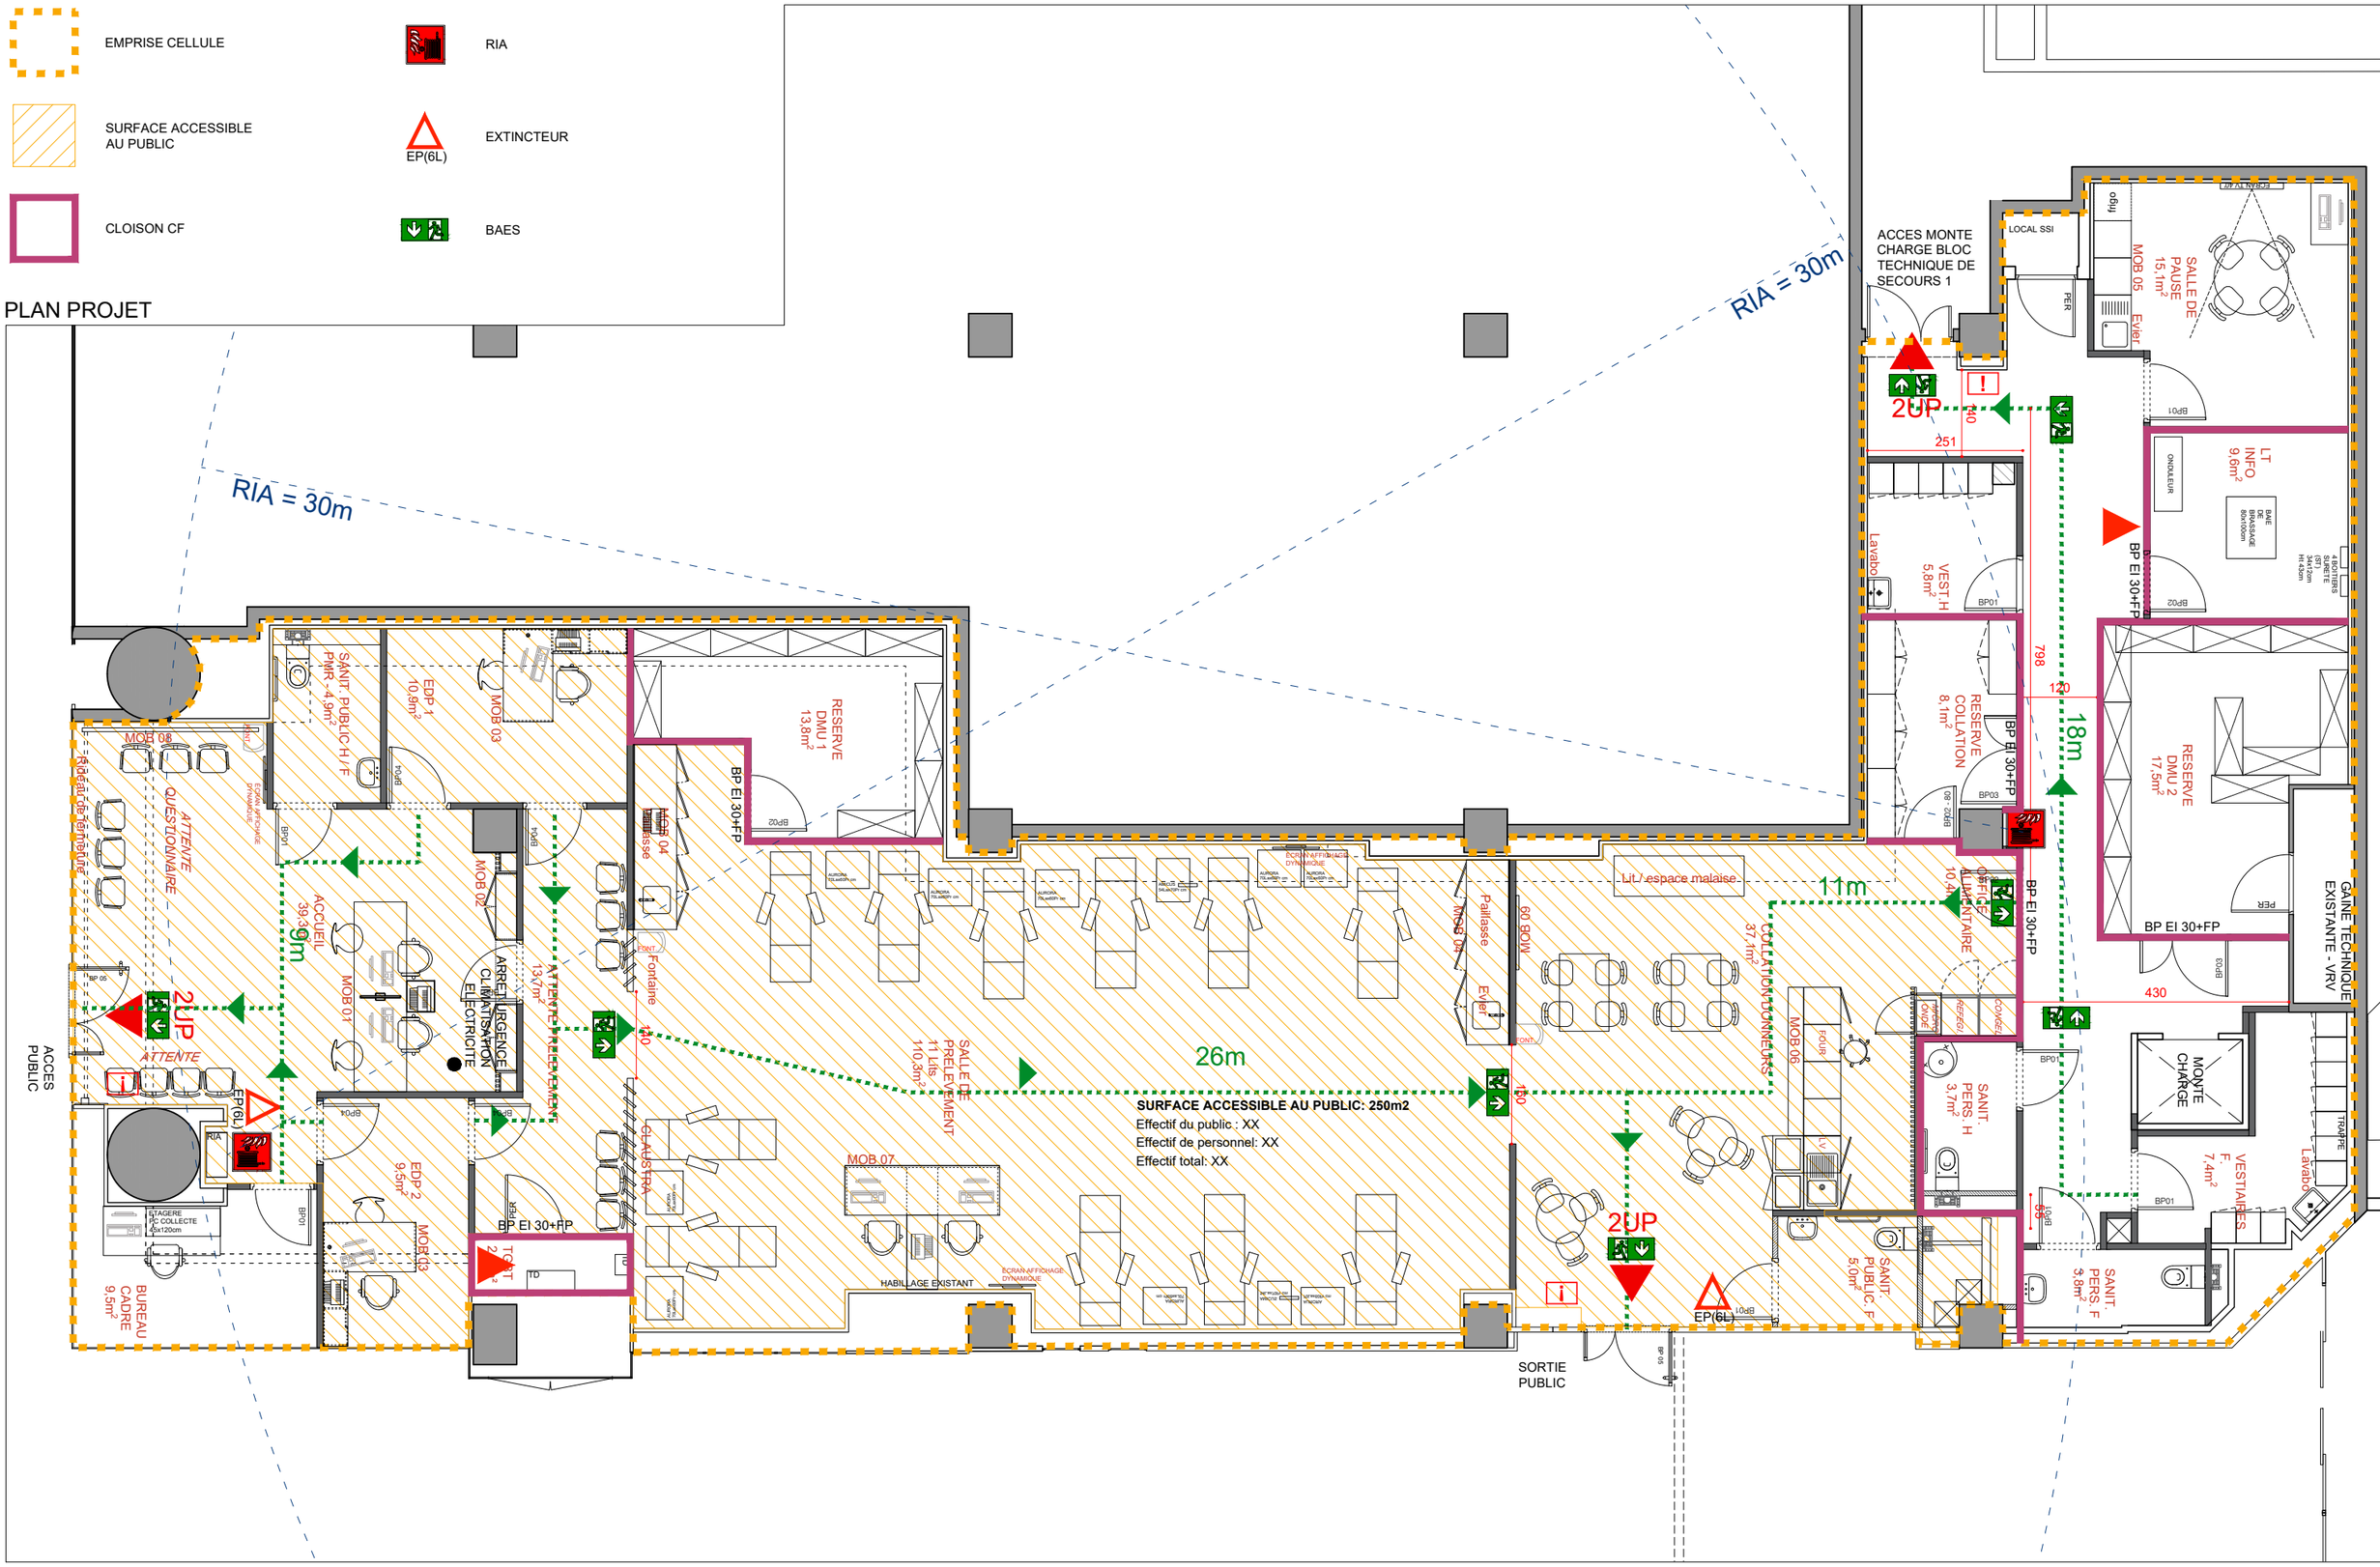

MAITRISE D'OUVRAGE	BUREAU DE CONTROLE	CSPS	MAITRISE D'OEUVRE		INSTALLATION DE LA MAISON DU DON SITE LA DEFENSE	SECURITE	
Etablissement français du sang Ile-de-France ZA LEAPARK Bâtiment B 122-130, rue Marcel Hartmann 94200 Ivry-sur-Seine	SOCOTEC 11 Cours Valmy 92800 Puteaux	BUREAU VERITAS CONSTRUCTION Immeuble Le Gaia 333, avenue Georges Clémenceau 92000 Nanterre	CHAINE et Compagnie 11,rue Saint Bernard 75 011 Paris T 01 43 46 36 86 agence@damienchaine.fr	TBS ingéniérie 86 Rue Gutenberg 91120 Palaiseau	15 Parv. de la Défense, 92800 Puteaux	Plan du niveau	
						Phase	PRO v2
						Echelle	1-100
						Date	24-09-2026
							08

LEGENDE

EMPRISE CELLULE

SURFACE ACCESSIBLE AU PUBLIC


CLOISON CF

RIA

EP(6L) EXTINCTEUR

BAES

PLAN SOUS-SOL - PROJET

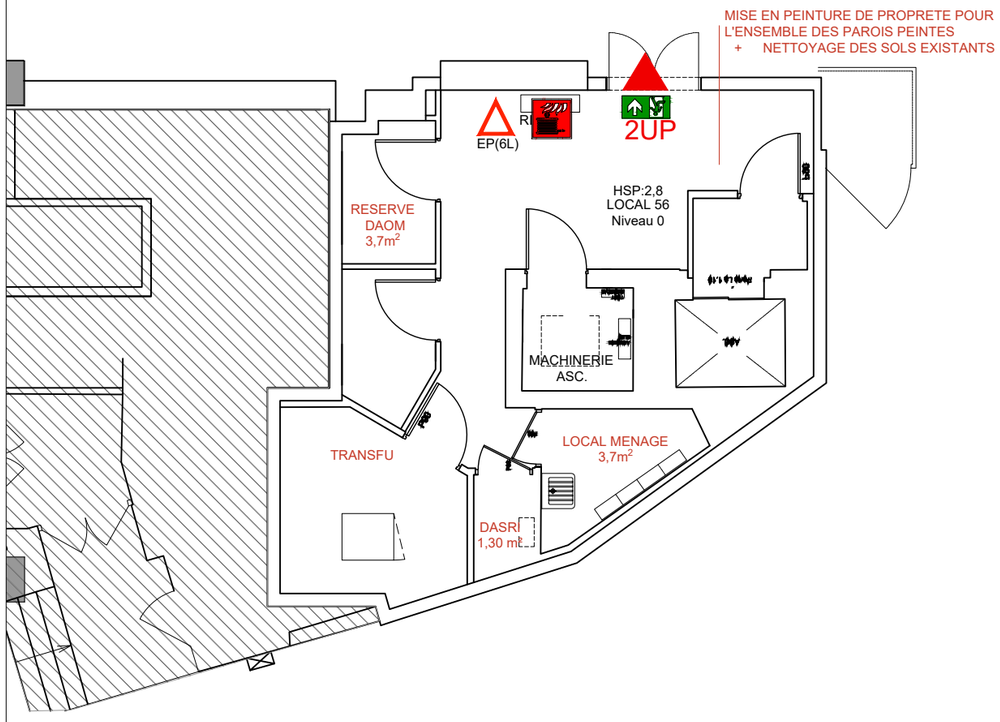

MAITRISE D'OUVRAGE	BUREAU DE CONTROLE	CSPS	MAITRISE D'OEUVRE		INSTALLATION DE LA MAISON DU DON SITE LA DEFENSE	SECURITE	
Etablissement français du sang Ile-de-France ZA LEAPARK Bâtiment B 122-130, rue Marcel Hartmann 94200 Ivry-sur-Seine	SOCOTEC 11 Cours Valmy 92800 Puteaux	BUREAU VERITAS CONSTRUCTION Immeuble Le Gaia 333, avenue Georges Clémenceau 92000 Nanterre	CHAINE et Compagnie 11,rue Saint Bernard 75 011 Paris T 01 43 46 36 86 agence@damienchaine.fr	TBS ingéniérie 86 Rue Gutenberg 91120 Palaiseau	15 Parv. de la Défense, 92800 Puteaux	Plan du niveau	
						Phase	PRO v2
						Echelle	1-100
						Date	24-09-2026
							06

LEGENDE

EMPRISE CELLULE

SURFACE ACCESSIBLE AU PUBLIC

ESPACE D'USAGE

220x120


ESPACE DE MANOEUVRE DES PORTES EN TIRANT

170x140

ESPACE DE MANOEUVRE DES PORTES EN POUSSANT


ESPACE DE MANOEUVRE AVEC POSSIBILITE DE DEMI-TOUR DIAMETRE 150 CM

PLAN PROJET

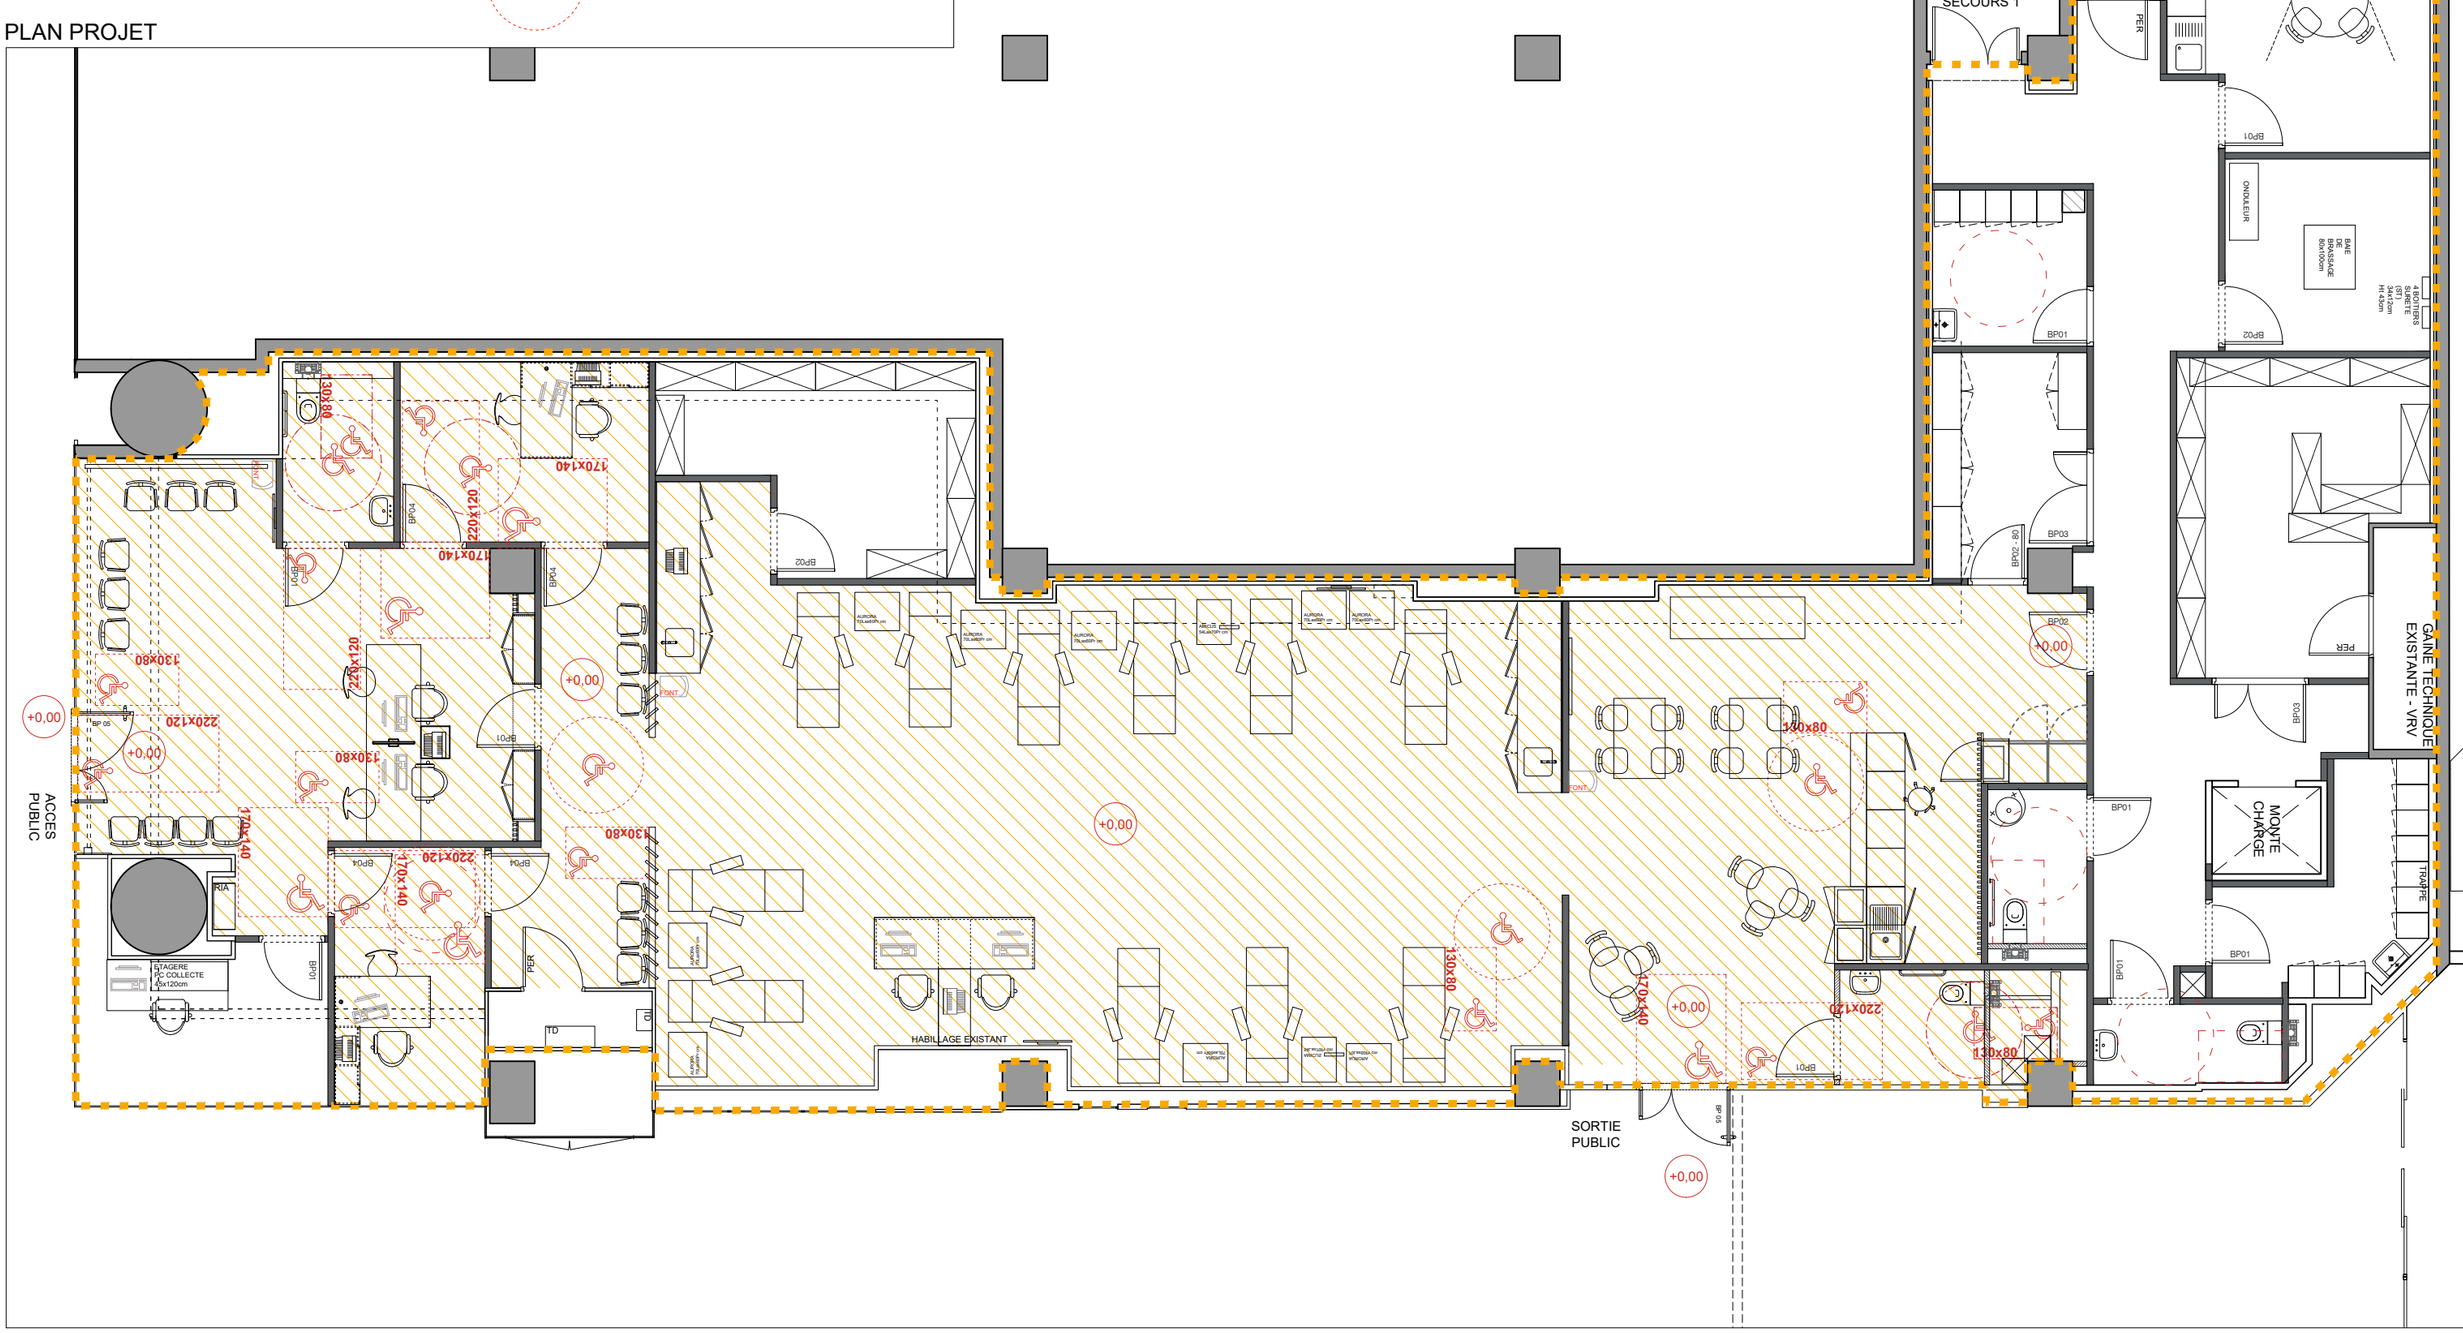


MAITRISE D'OUVRAGE	BUREAU DE CONTROLE	CSPS	MAITRISE D'OEUVRE		INSTALLATION DE LA MAISON DU DON SITE LA DEFENSE	ACCESSIBILITE	
Etablissement français du sang Ile-de-France ZA LEAPARK Bâtiment B 122-130, rue Marcel Hartmann 94200 Ivry-sur-Seine	SOCOTEC 11 Cours Valmy 92800 Puteaux	BUREAU VERITAS CONSTRUCTION Immeuble Le Gaia 333, avenue Georges Clémenceau 92000 Nanterre	CHAINE et Compagnie 11,rue Saint Bernard 75 011 Paris T 01 43 46 36 86 agence@damienchaine.fr	TBS ingéniérie 86 Rue Gutenberg 91120 Palaiseau	15 Parv. de la Défense, 92800 Puteaux	Plan du niveau	
						Phase	PRO v2
						Echelle	1-100
						Date	24-09-2026
							10


PLAN

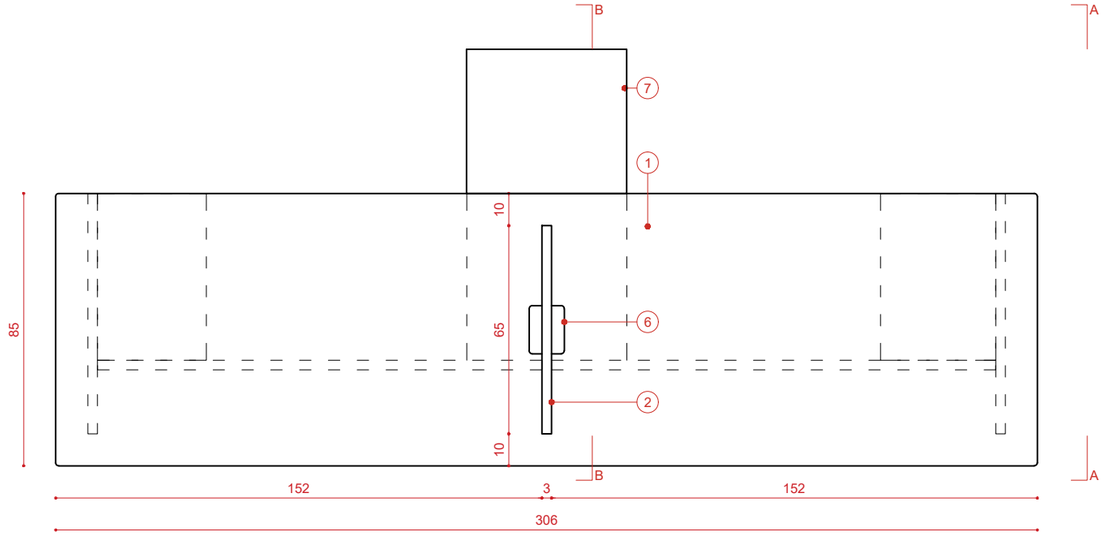

AXONOMETRIE

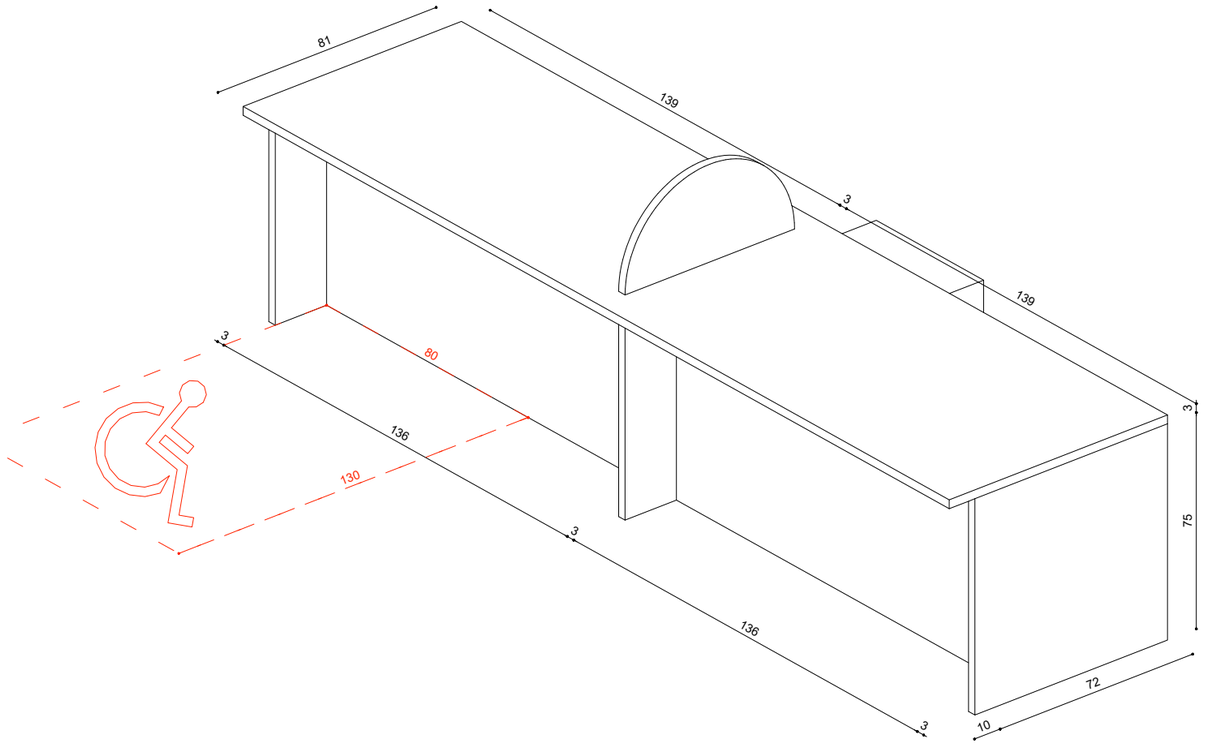


ELEVATION PUBLIC

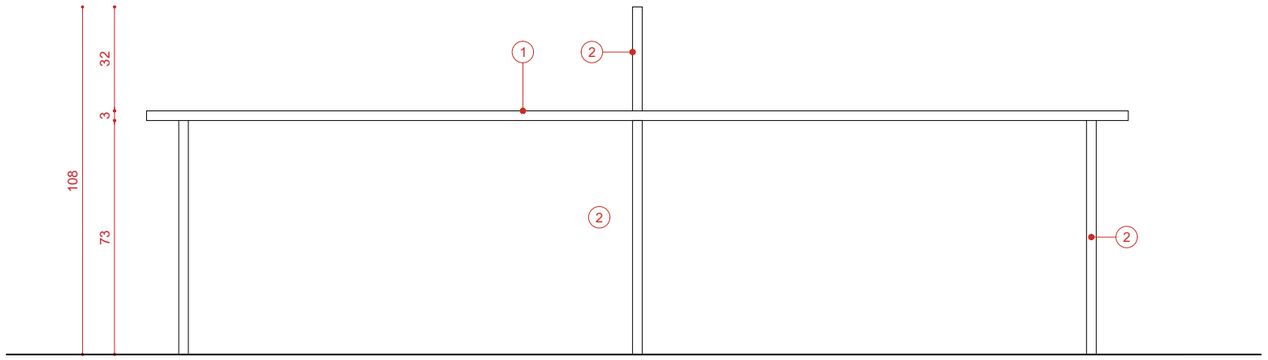


LEGENDE

01 PANNEAU CONTREPLAQUE VERNIS 30mm - REVETEMENT STRATIFIÉ BLANC SUR FACE SUPERIEUR
02 PANNEAU CONTREPLAQUE VERNIS 30mm
03 TIROIRS CONTREPLAQUE VERNIS 22mm
04 VANTAIL CONTREPLAQUE VERNIS 22mm SUR CHARNIERES INVISIBLES
05 POIGNEE BOUTON
06 RESERVATION PASSAGE CABLES
07 CAISSON PANNEAU CONTREPLAQUE VERNIS 22mm


ELEVATION PERSONNEL

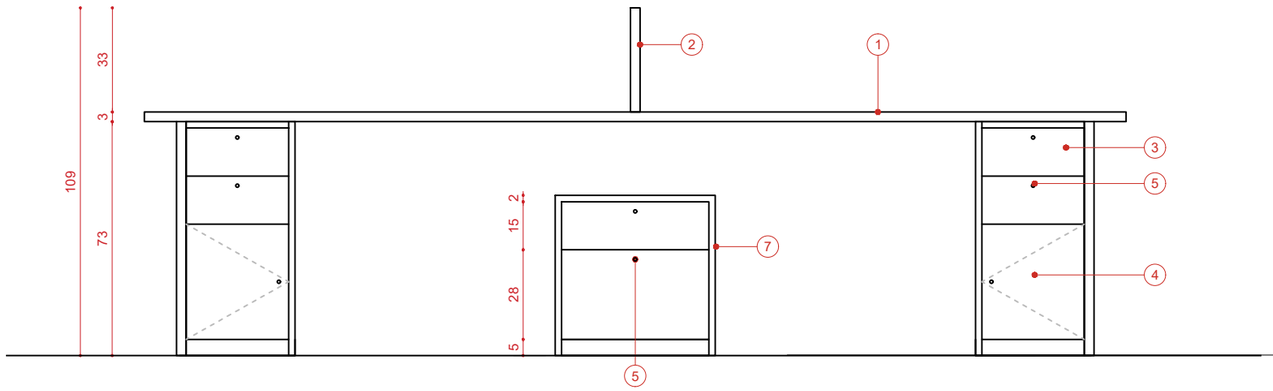

COUPE BB

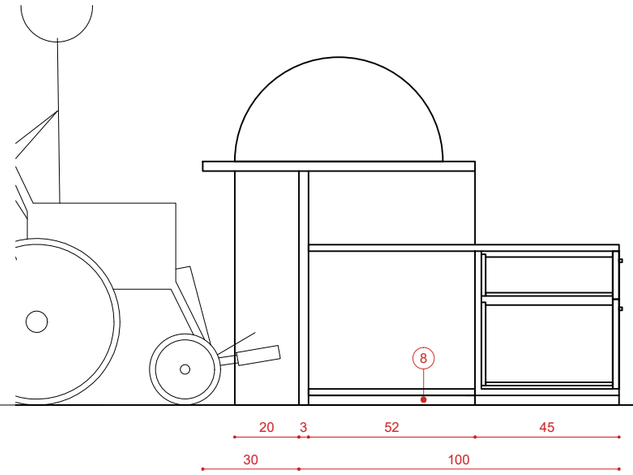

COUPE AA

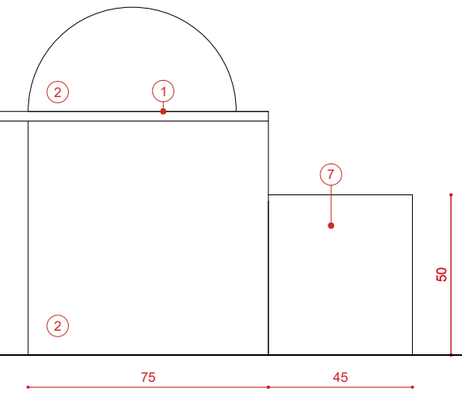

MAITRISE D'OUVRAGE	BUREAU DE CONTROLE	CSPS	MAITRISE D'OEUVRE		INSTALLATION DE LA MAISON DU DON SITE LA DEFENSE	DETAILS	
Etablissement français du sang Ile-de-France ZA LEAPARK Bâtiment B 122-130, rue Marcel Hartmann 94200 Ivry-sur-Seine	SOCOTEC 11 Cours Valmy 92800 Puteaux	BUREAU VERITAS CONSTRUCTION Immeuble Le Gaia 333, avenue Georges Clémenceau 92000 Nanterre	CHAINE et Compagnie 11,rue Saint Bernard 75 011 Paris T 01 43 46 36 86 agence@damienchaine.fr	TBS ingéniérie 86 Rue Gutenberg 91120 Palaiseau	15 Parv. de la Défense, 92800 Puteaux	Banque d'accueil	
						Phase	PRO v2
						Echelle	1-20
						Date	24-09-2026
							11


LEGENDE

- ESPACE QUESTIONNAIRE
- ATTENTE PRE-DON
- ACCUEIL
- BUREAUX EDP
- ATTENTE PRELEVEMENT
- PRELEVEMENT
- COLLATION
- OFFICE ALIMENTAIRE
- RESERVE COLLATION
- RESERVE OFFICE
- BUREAU CADRE
- RESERVE DMU
- SALLE DE PAUSE
- LT INFO
- VESTIAIRES PERSONNEL
- SANITAIRES PUBLIC
- SANITAIRES PERSONNEL
- LOCAUX TECHNIQUES


01 Devanture et seuil d'entrée
02 Entrée dans l'espace commun
03 Remise du questionnaire
04 Remplissage du questionnaire / Attente


06 Entretien préalable au don
07 Attente prélèvement
08 Prélèvement
09 Pause A+


PLAN PROJET

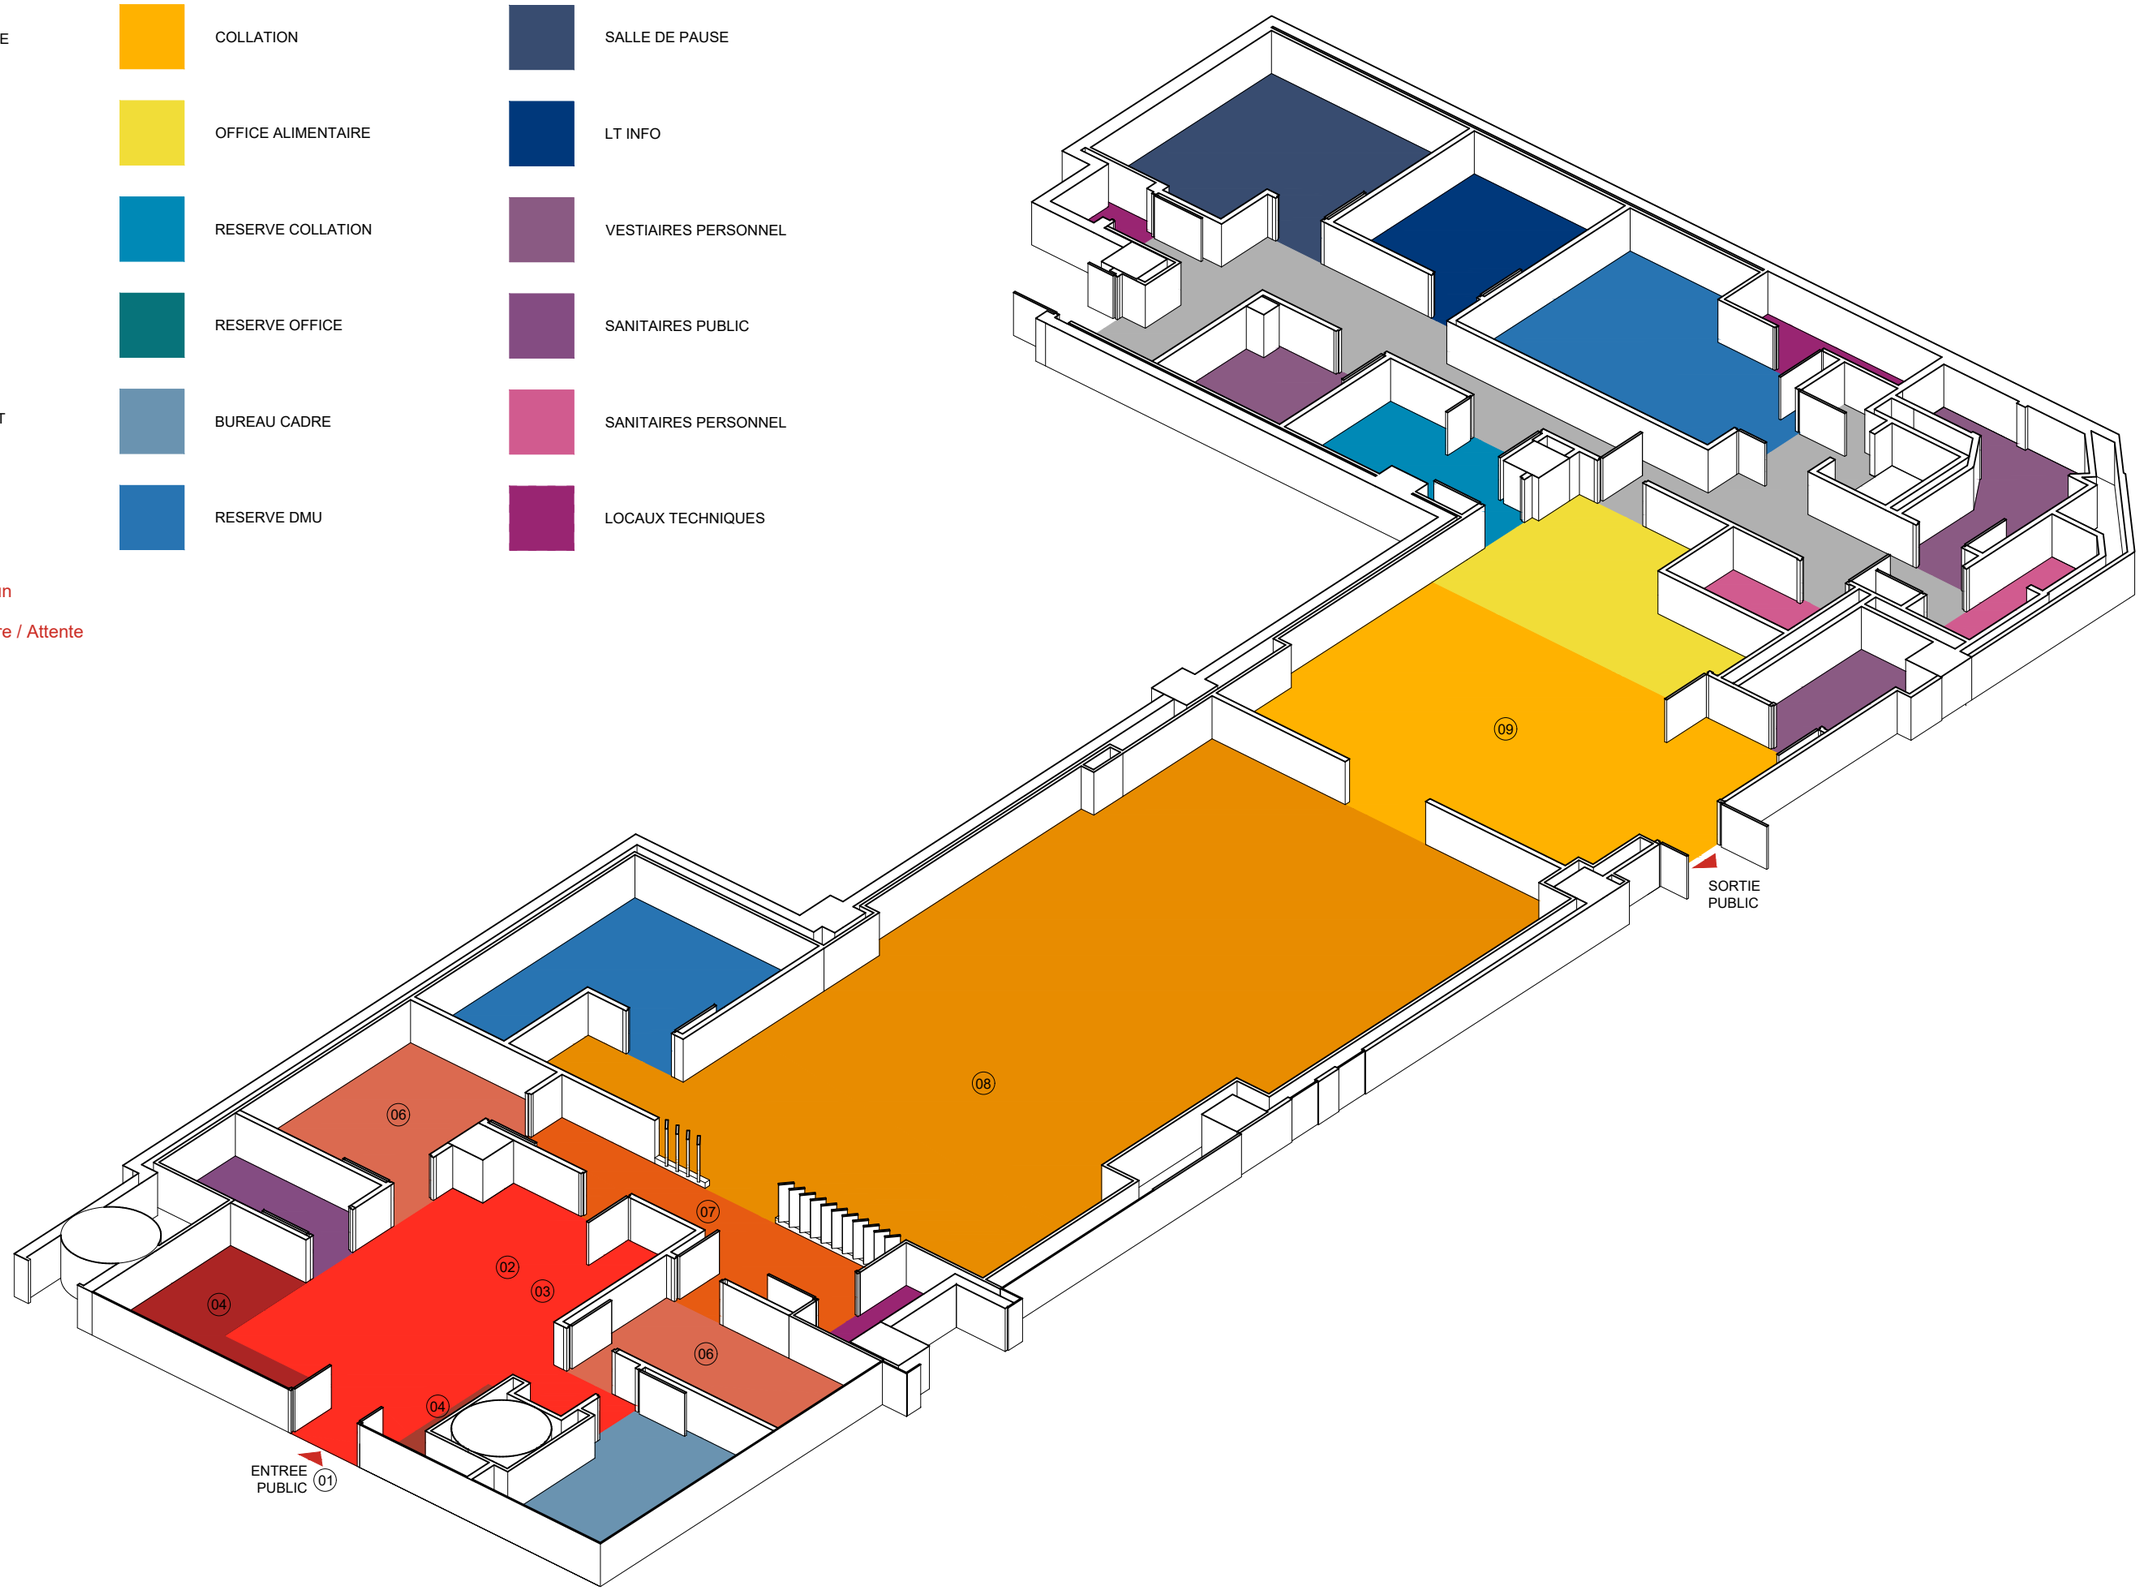


MAITRISE D'OUVRAGE	BUREAU DE CONTROLE	CSPS	MAITRISE D'OEUVRE		INSTALLATION DE LA MAISON DU DON SITE LA DEFENSE	PROJET	
Etablissement français du sang Ile-de-France ZA LEAPARK Bâtiment B 122-130, rue Marcel Hartmann 94200 Ivry-sur-Seine	SOCOTEC 11 Cours Valmy 92800 Puteaux	BUREAU VERITAS CONSTRUCTION Immeuble Le Gaia 333, avenue Georges Clémenceau 92000 Nanterre	CHAINE et Compagnie 11,rue Saint Bernard 75 011 Paris T 01 43 46 36 86 agence@damienchaine.fr	TBS ingéniérie 86 Rue Gutenberg 91120 Palaiseau	15 Parv. de la Défense, 92800 Puteaux	AXONOMETRIE	
						Phase	PRO v2
						Echelle	1-100
						Date	24-09-2026
							12

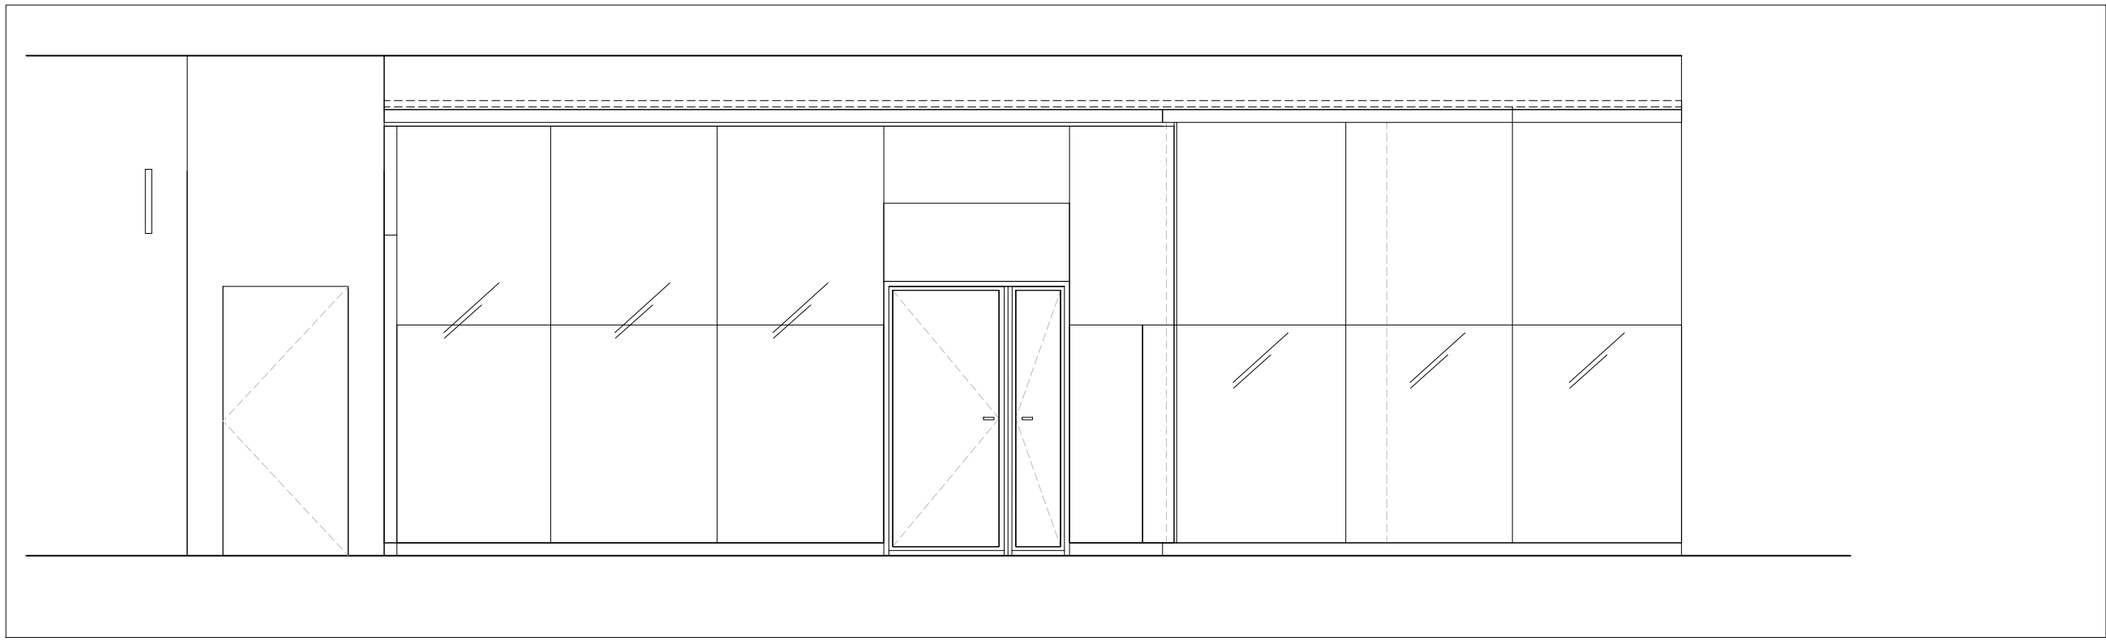

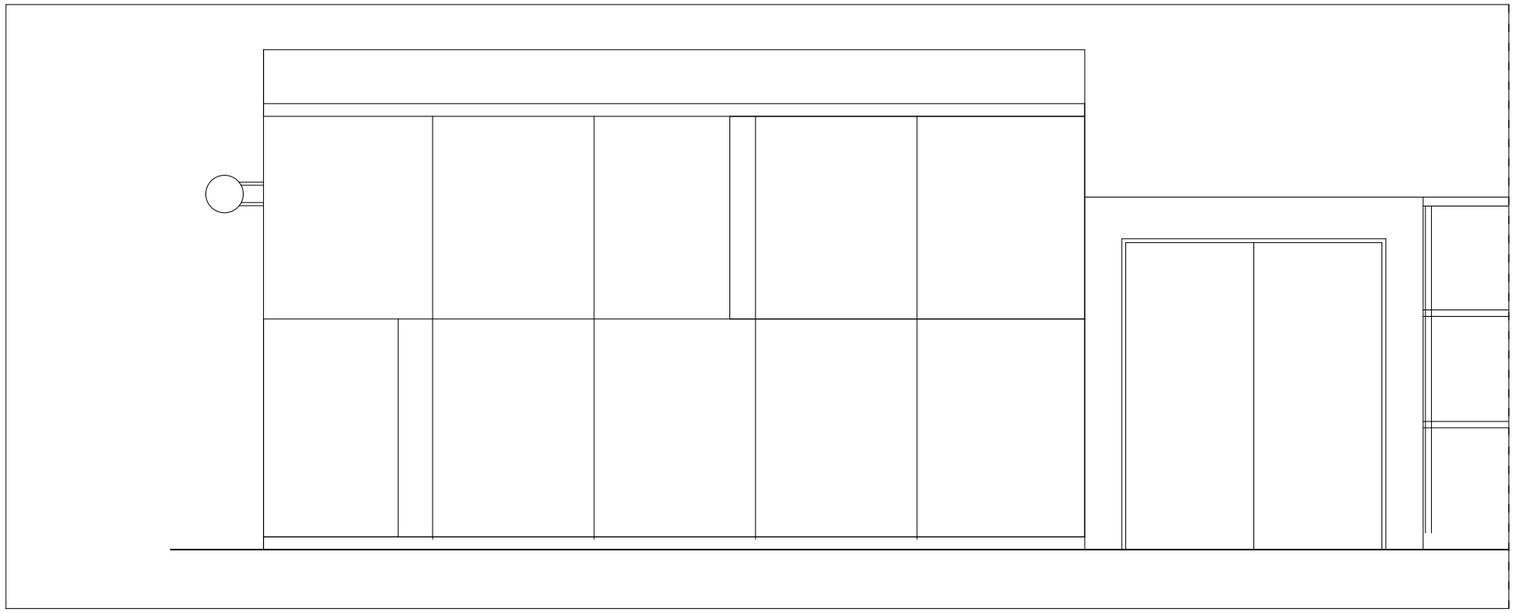


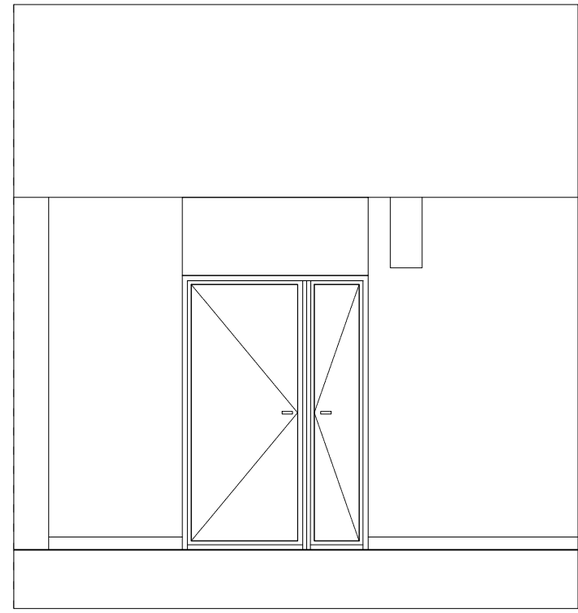

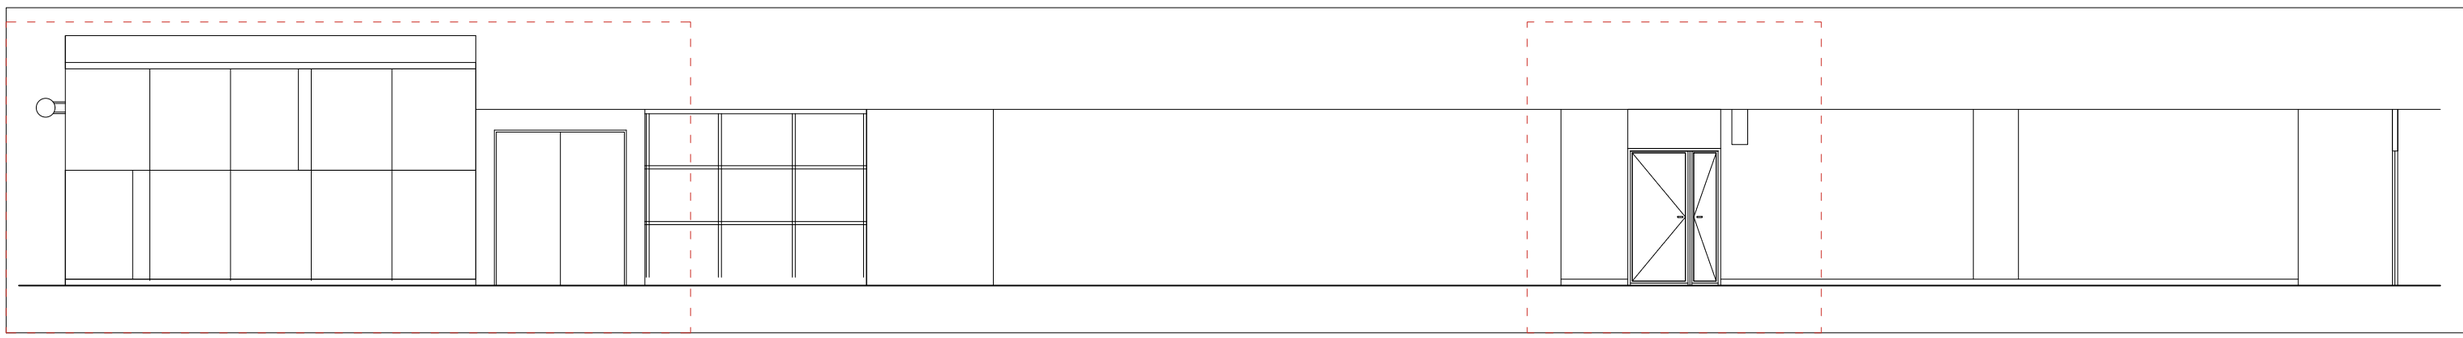

MAITRISE D'OUVRAGE	BUREAU DE CONTROLE	CSPS	MAITRISE D'OEUVRE		INSTALLATION DE LA MAISON DU DON SITE LA DEFENSE	PROJET	
Etablissement français du sang Ile-de-France ZA LEAPARK Bâtiment B 122-130, rue Marcel Hartmann 94200 Ivry-sur-Seine	SOCOTEC 11 Cours Valmy 92800 Puteaux	BUREAU VERITAS CONSTRUCTION Immeuble Le Gaia 333, avenue Georges Clémenceau 92000 Nanterre	CHAINE et Compagnie 11,rue Saint Bernard 75 011 Paris T 01 43 46 36 86 agence@damienchaine.fr	TBS ingéniérie 86 Rue Gutenberg 91120 Palaiseau	15 Parv. de la Défense, 92800 Puteaux	ELEVATIONS-SIGNALETIQUE	
						Phase	
						Echelle	1-50 / 1-100
						Date	
							08-1

PLAN PROJET

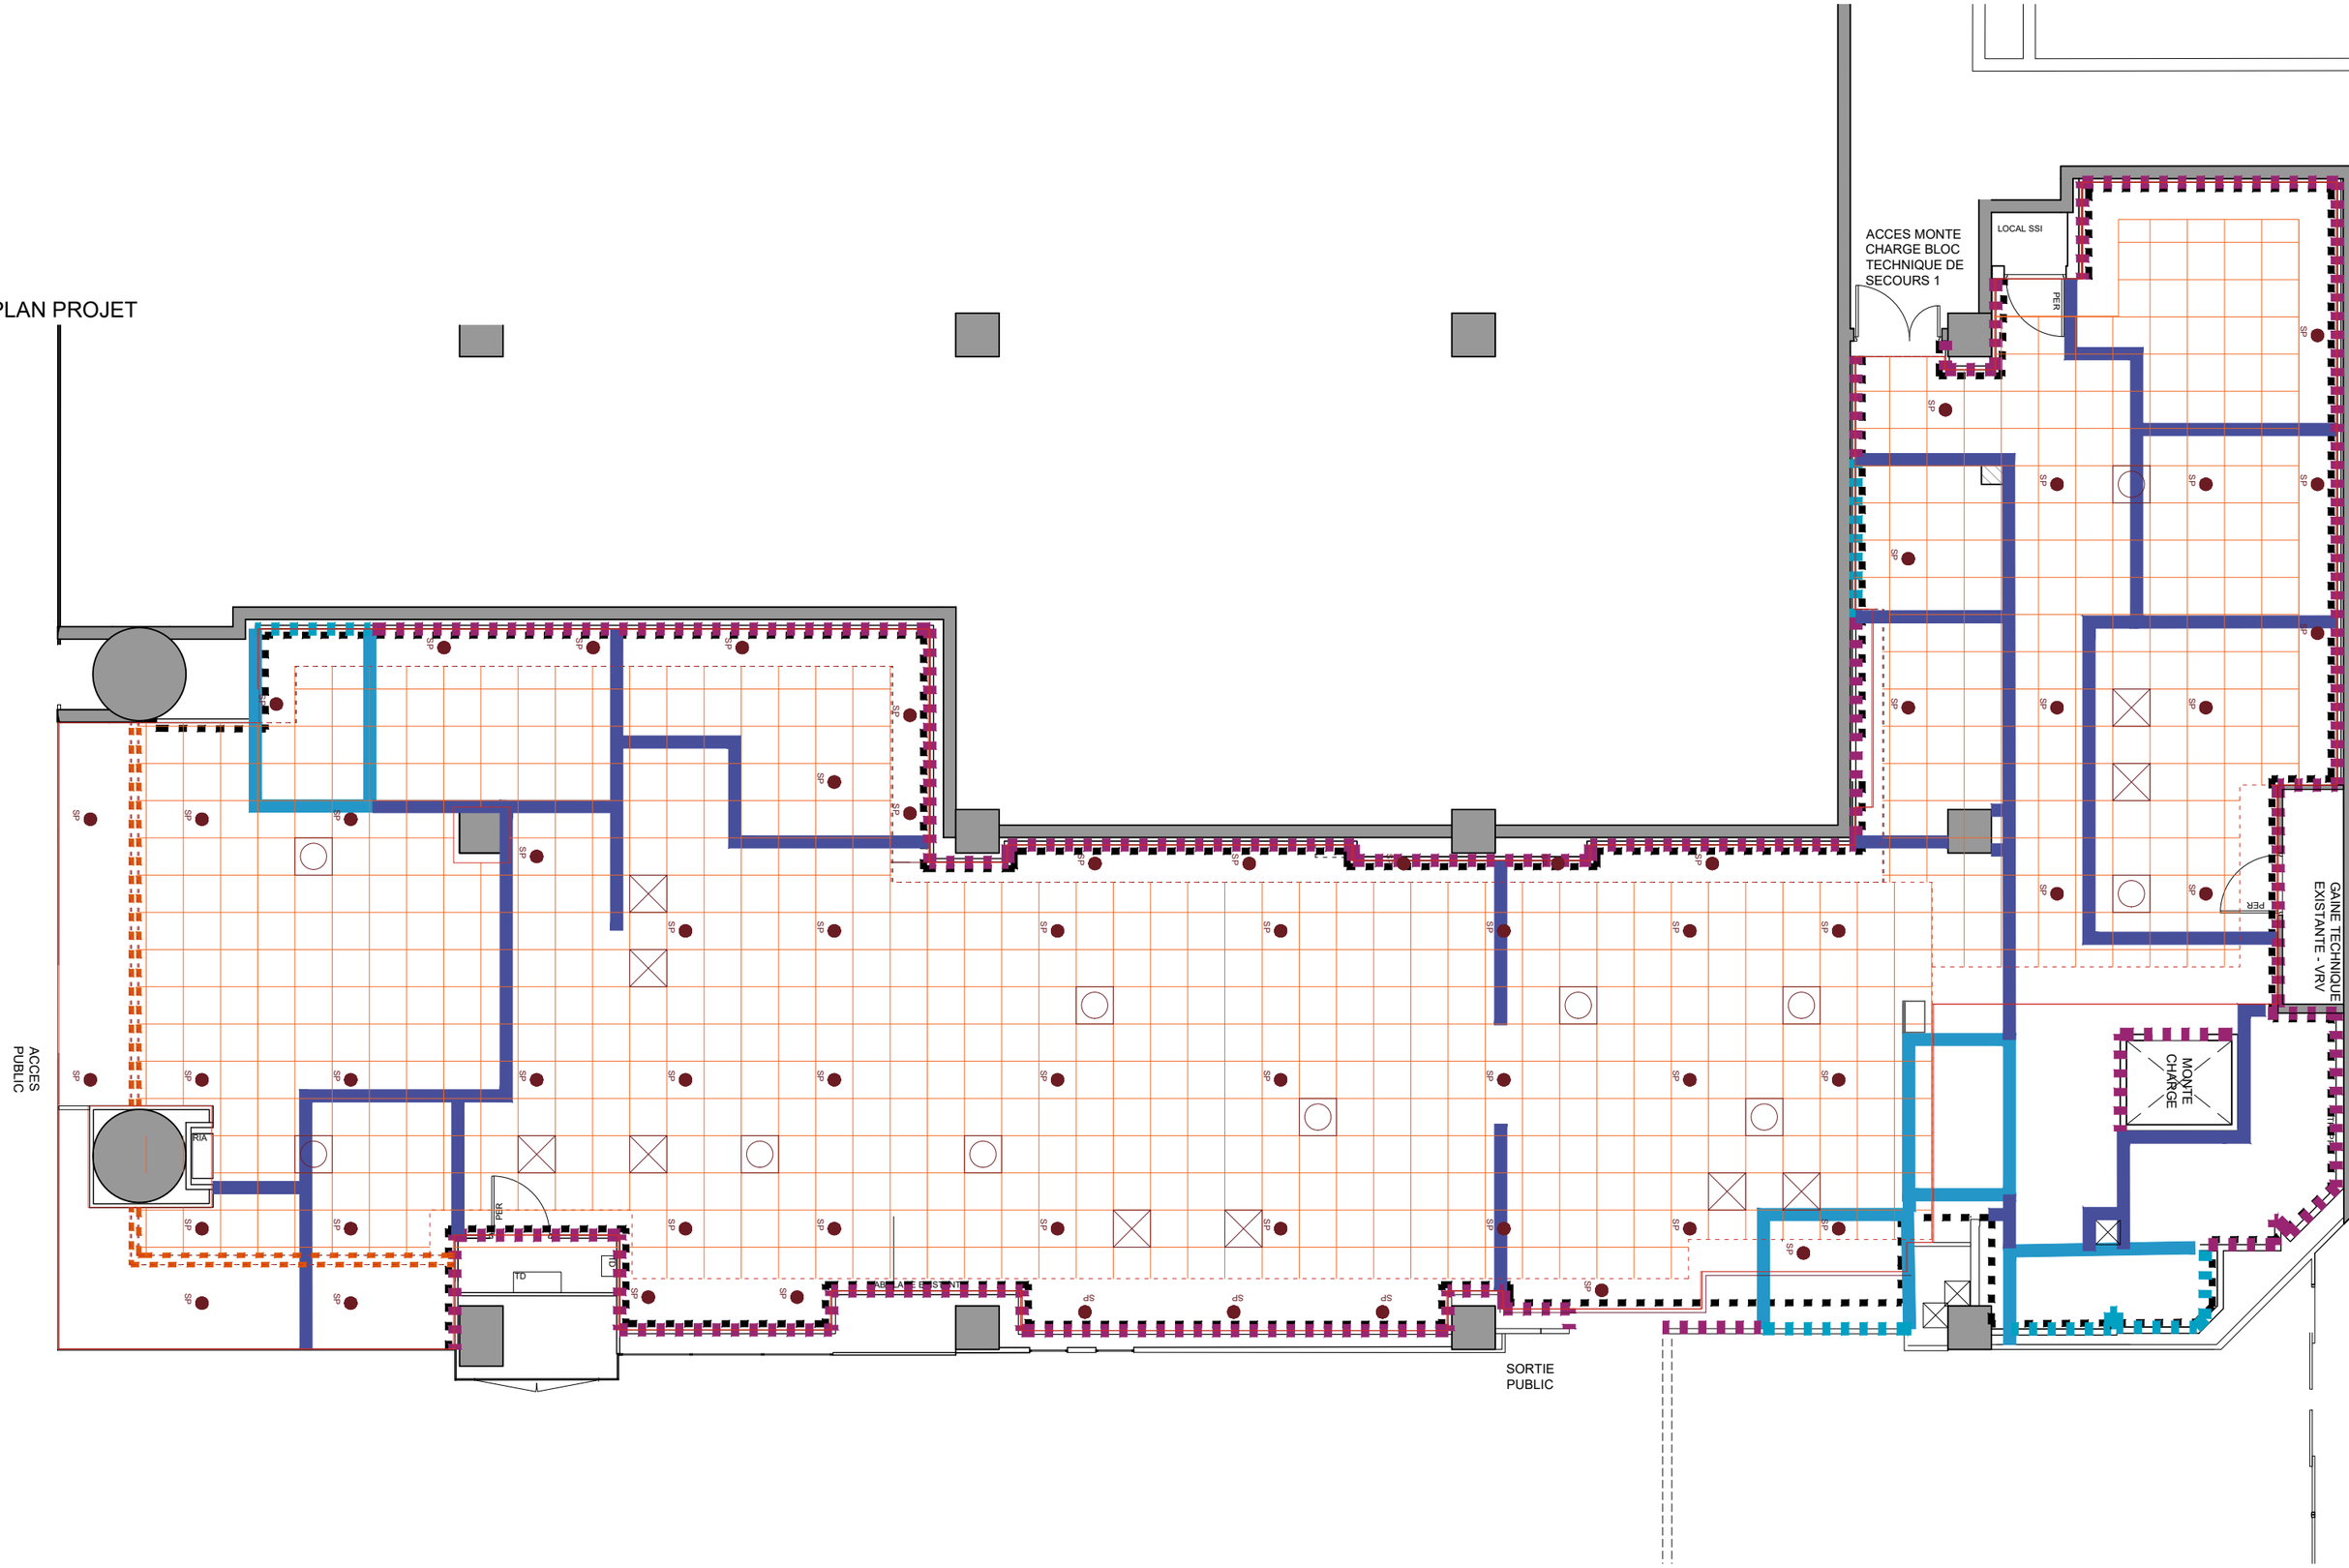



MAITRISE D'OUVRAGE	BUREAU DE CONTROLE	CSPS	MAITRISE D'OEUVRE		INSTALLATION DE LA MAISON DU DON SITE LA DEFENSE	PROJET	
Etablissement français du sang Ile-de-France ZA LEAPARK Bâtiment B 122-130, rue Marcel Hartmann 94200 Ivry-sur-Seine	SOCOTEC 11 Cours Valmy 92800 Puteaux	BUREAU VERITAS CONSTRUCTION Immeuble Le Gaia 333, avenue Georges Clémenceau 92000 Nanterre	CHAINE et Compagnie 11,rue Saint Bernard 75 011 Paris T 01 43 46 36 86 agence@damienchaine.fr	TBS ingéniérie 86 Rue Gutenberg 91120 Palaiseau	15 Parv. de la Défense, 92800 Puteaux	Cloison - Sprinkler	
						Phase	PRO v2
						Echelle	1-100
						Date	2026-09-10
							C

LEGENDE


- CLOISON PLAQUE DE PLATRE 98/48
- CLOISON PLAQUE DE PLATRE HYDROFUGE 98/48
- DOUBLAGE PLAQUE DE PLATRE
- DOUBLAGE PLAQUE DE PLATRE HYDROFUGE
- PEINTURE MURALE PARTIELLE
- PEINTURE MURALE
- PEINTURE PLAFOND
- JOUEE PLATRE
- NETTOYAGE SOL
- PEINTURE DE PROPRETE
- SIGNALETIQUE REGLEMENTAIRE SIGN 00
- SIGNALETIQUE ORIENTATION SIGN 01
- SIGNALETIQUE ORIENTATION EFS SIGN 02
- VITROPHANIE - VITRINE SIGN 03
- ENSEIGNE DRAPEAU SIGN 04


CLOISONNEMENT- PLATRERIE

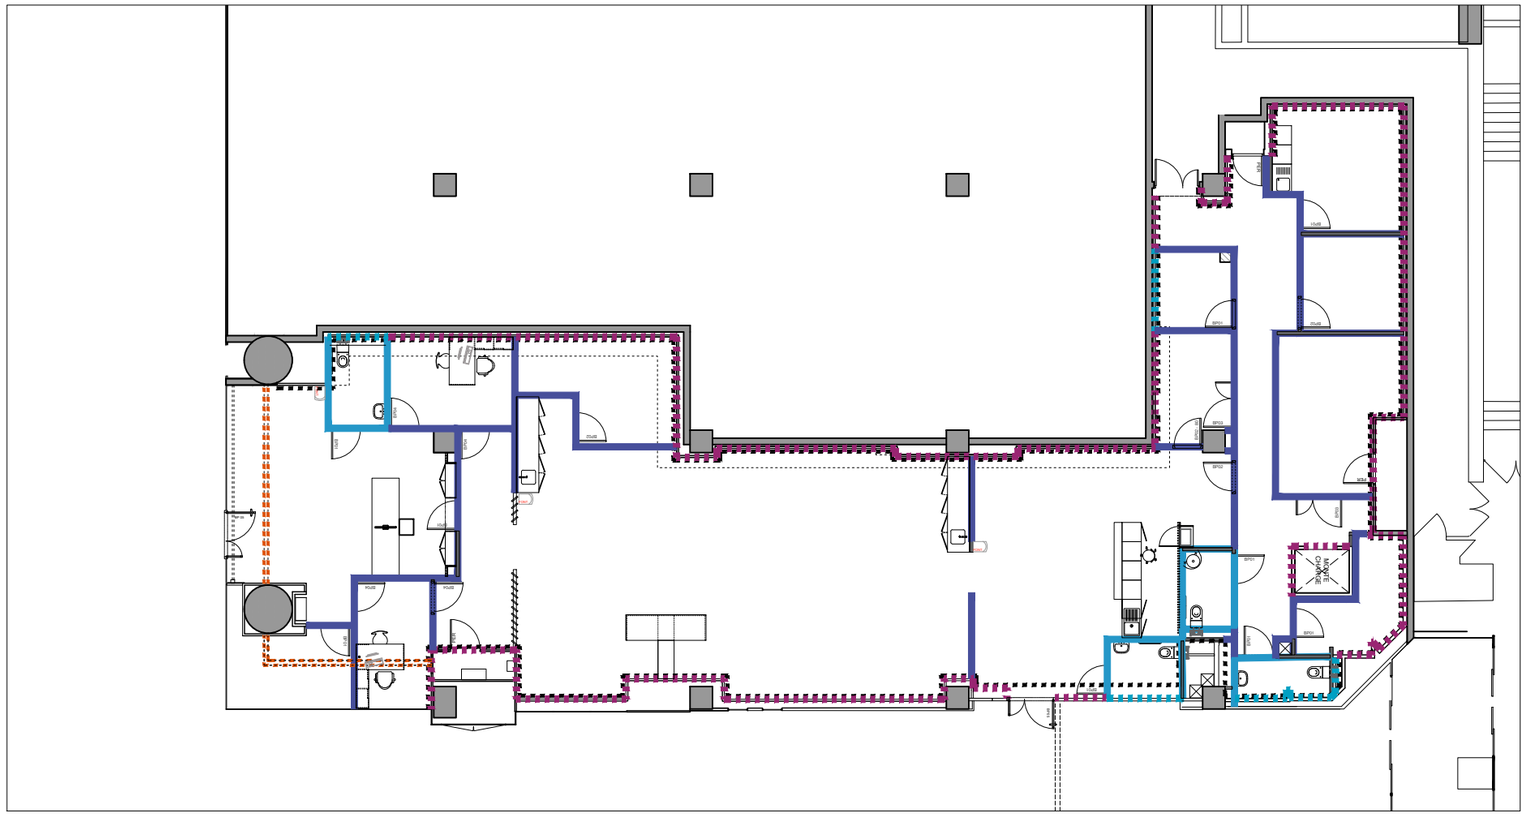

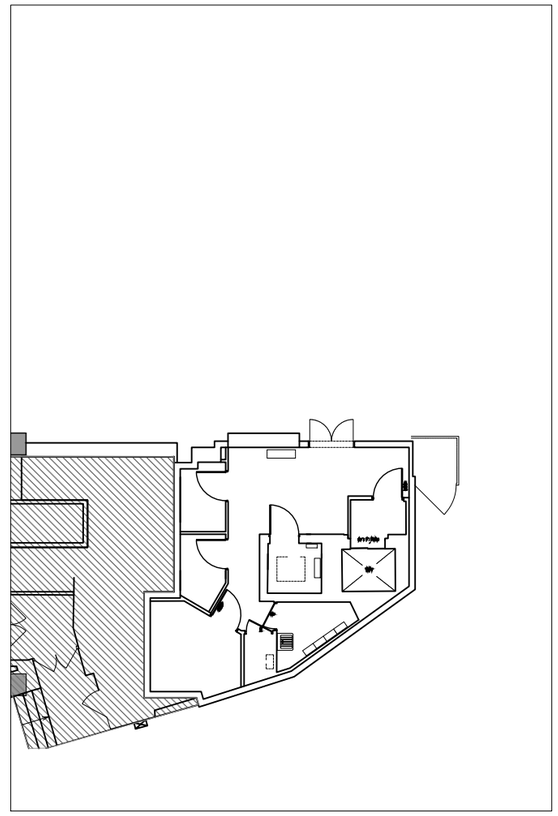

PEINTURE - SIGNALETIQUE

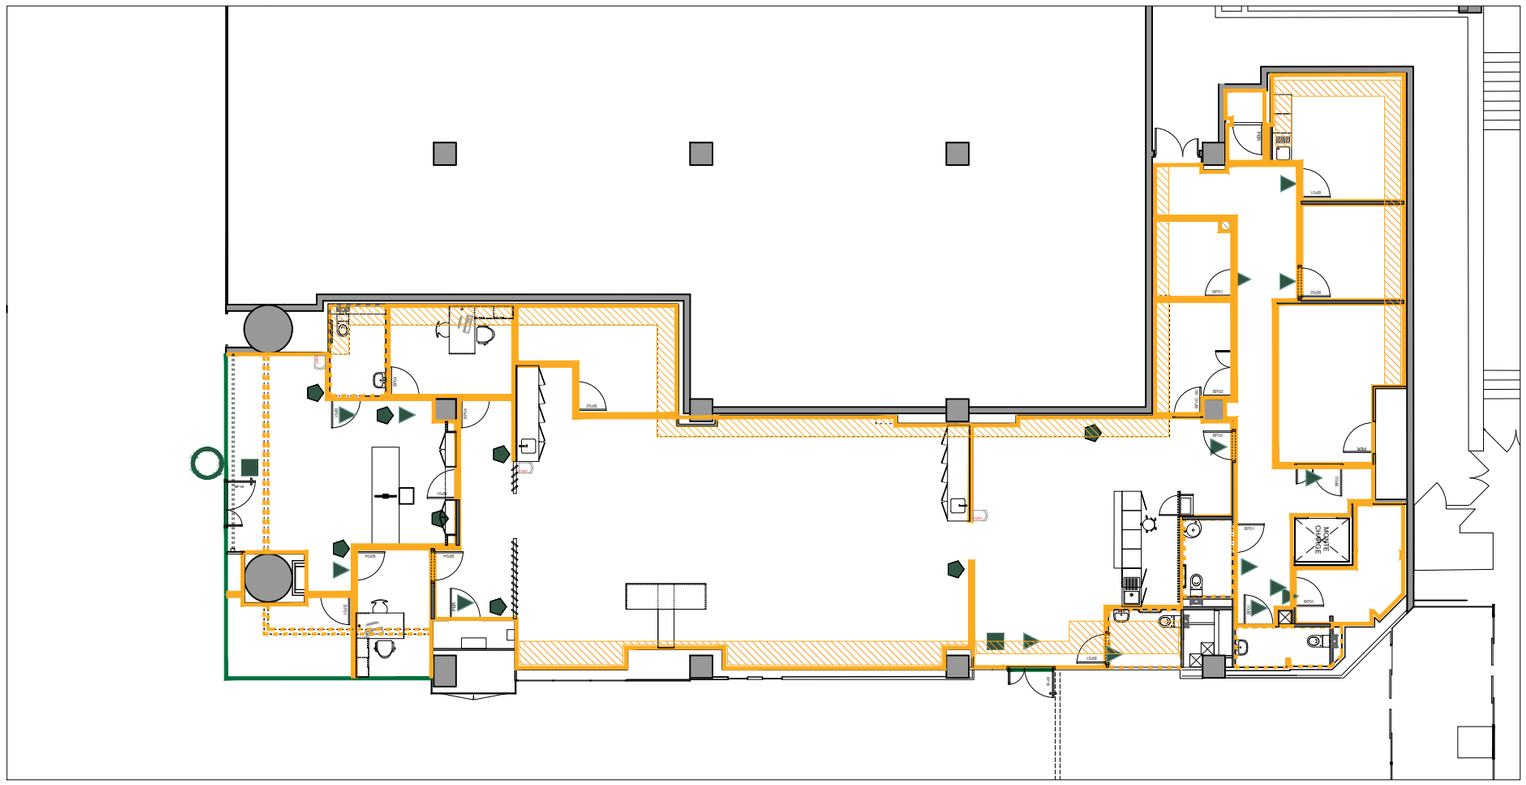

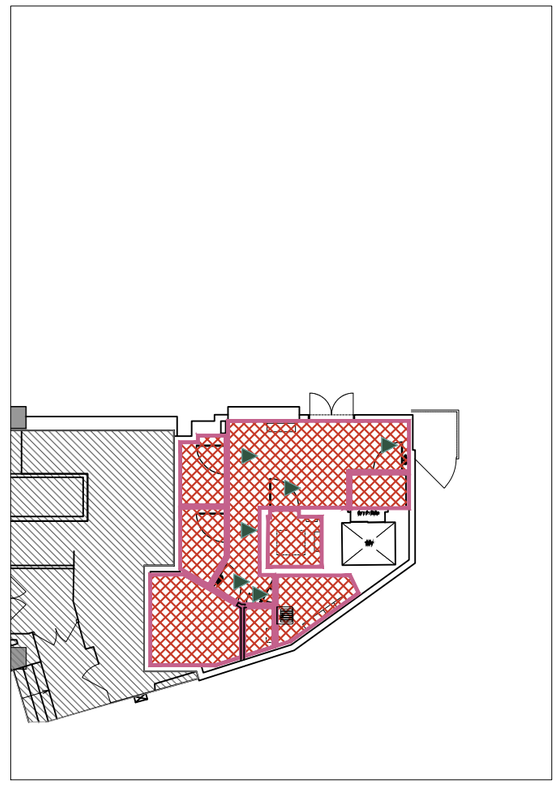

MAITRISE D'OUVRAGE	BUREAU DE CONTROLE	CSPS	MAITRISE D'OEUVRE		INSTALLATION DE LA MAISON DU DON SITE LA DEFENSE	LOTS	
Etablissement français du sang Ile-de-France ZA LEAPARK Bâtiment B 122-130, rue Marcel Hartmann 94200 Ivry-sur-Seine	SOCOTEC 11 Cours Valmy 92800 Puteaux	BUREAU VERITAS CONSTRUCTION Immeuble Le Gaia 333, avenue Georges Clémenceau 92000 Nanterre	CHAINE et Compagnie 11,rue Saint Bernard 75 011 Paris T 01 43 46 36 86 agence@damienchaine.fr	TBS ingéniérie 86 Rue Gutenberg 91120 Palaiseau	15 Parv. de la Défense, 92800 Puteaux	Lots platrerie et peinture	
						Phase	PRO v2
						Echelle	1-100
						Date	24-09-2026
							A