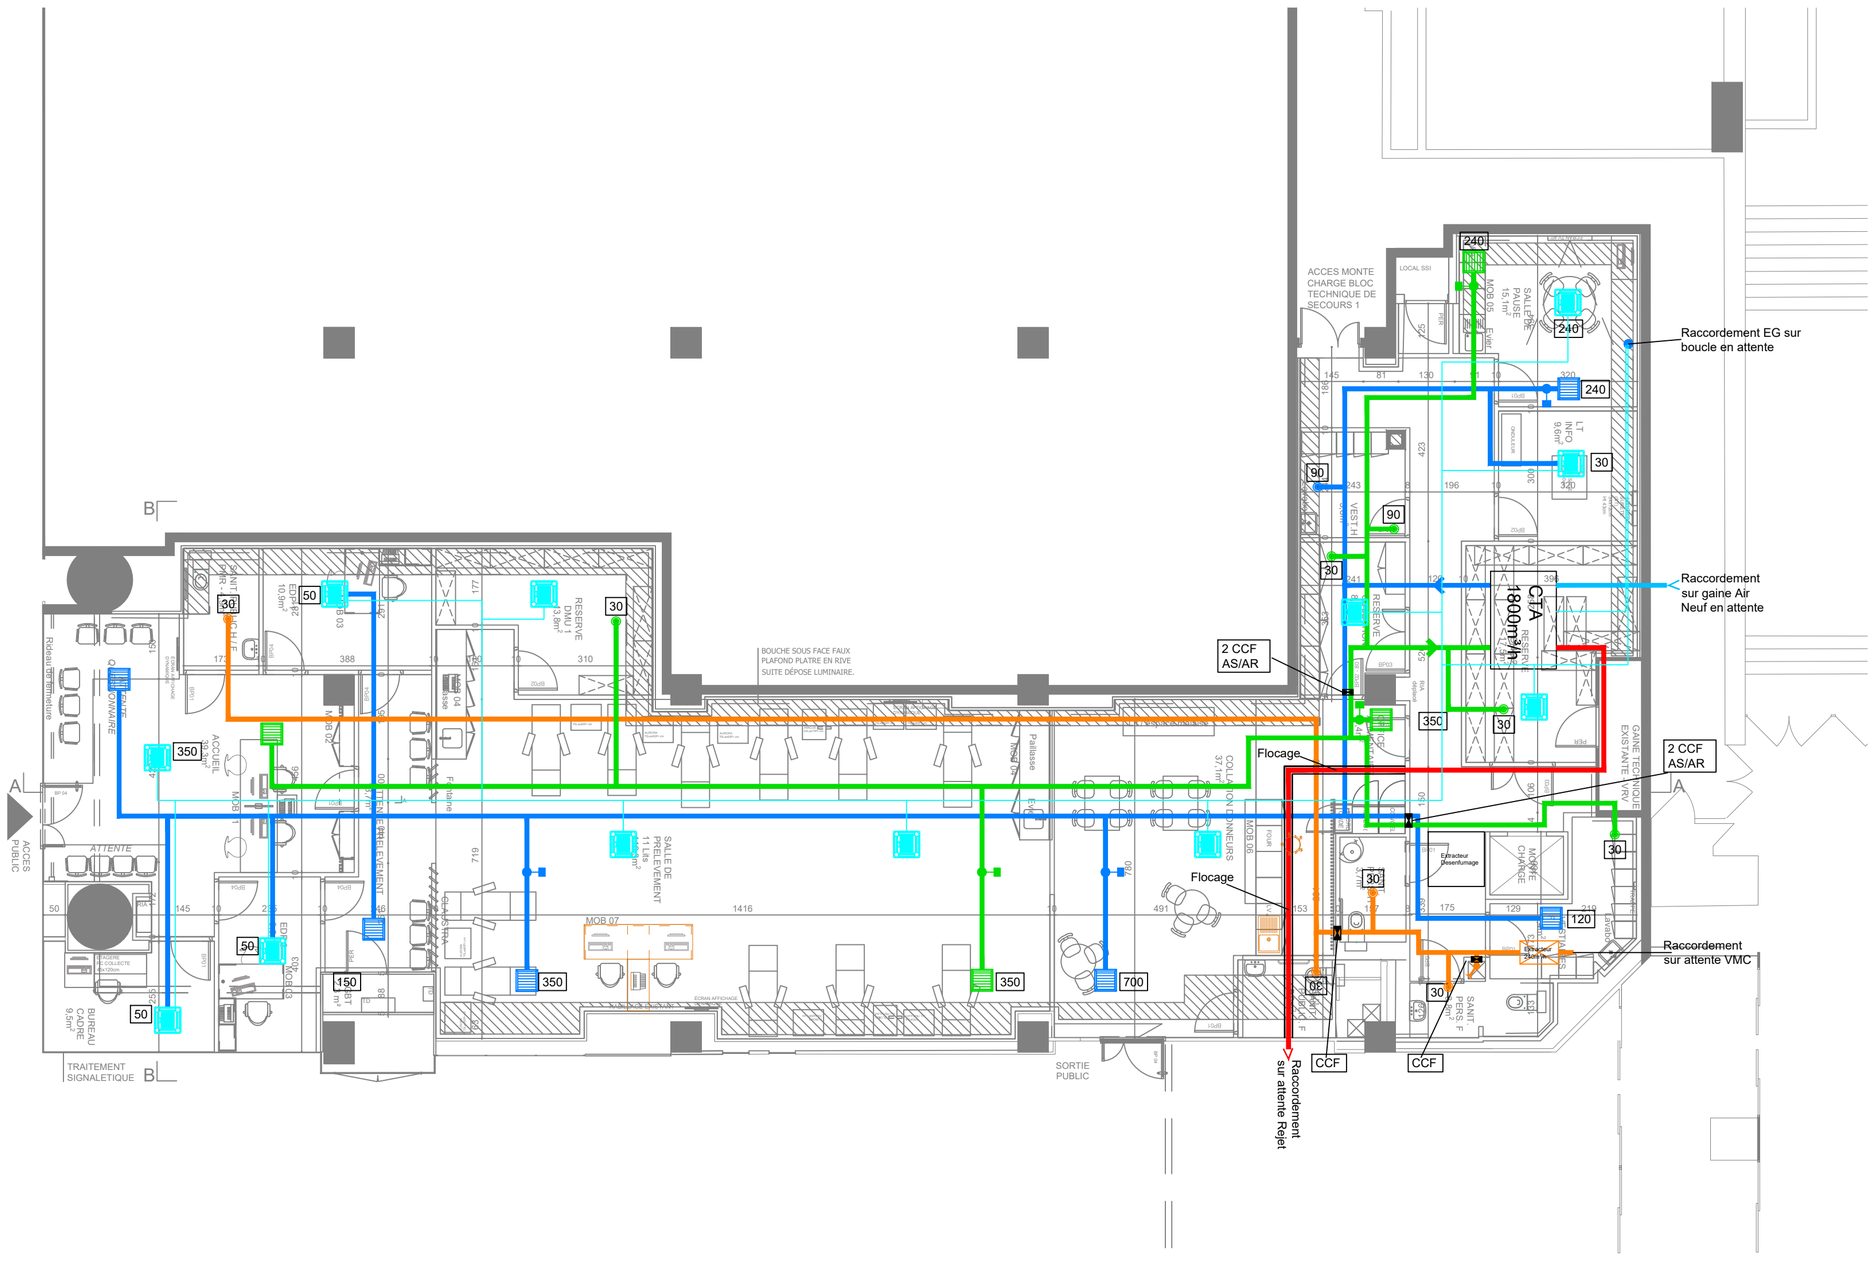



| MAITRISE D'OUVRAGE | BUREAU DE CONTROLE | CSPS | MAITRISE D'OEUVRE | | INSTALLATION DE LA MAISON DU DON SITE LA DEFENSE | PROJET |
|---|---|---|---|---|---|---|
| Etablissement français du sang Ile-de-France<br><br>ZA LEAPARK Bâtiment B<br>122-130, rue Marcel Hartmann<br>94200 Ivry-sur-Seine | Non désigné | Non désigné | CHAINE et Compagnie<br>11,rue Saint Bernard<br>75 011 Paris<br>T 01 43 46 36 86<br>agence@damienchaine.fr | TBS ingéniérie<br>86 Rue Gutenberg<br>91120 Palaiseau | 15 Parv. de la Défense,<br>92800 Puteaux<br><br>PLAN CVC | Plan du niveau rez de dalle<br>Phase: PRO<br>Echelle: 1-100<br>Date: 30-09-26<br>05 |