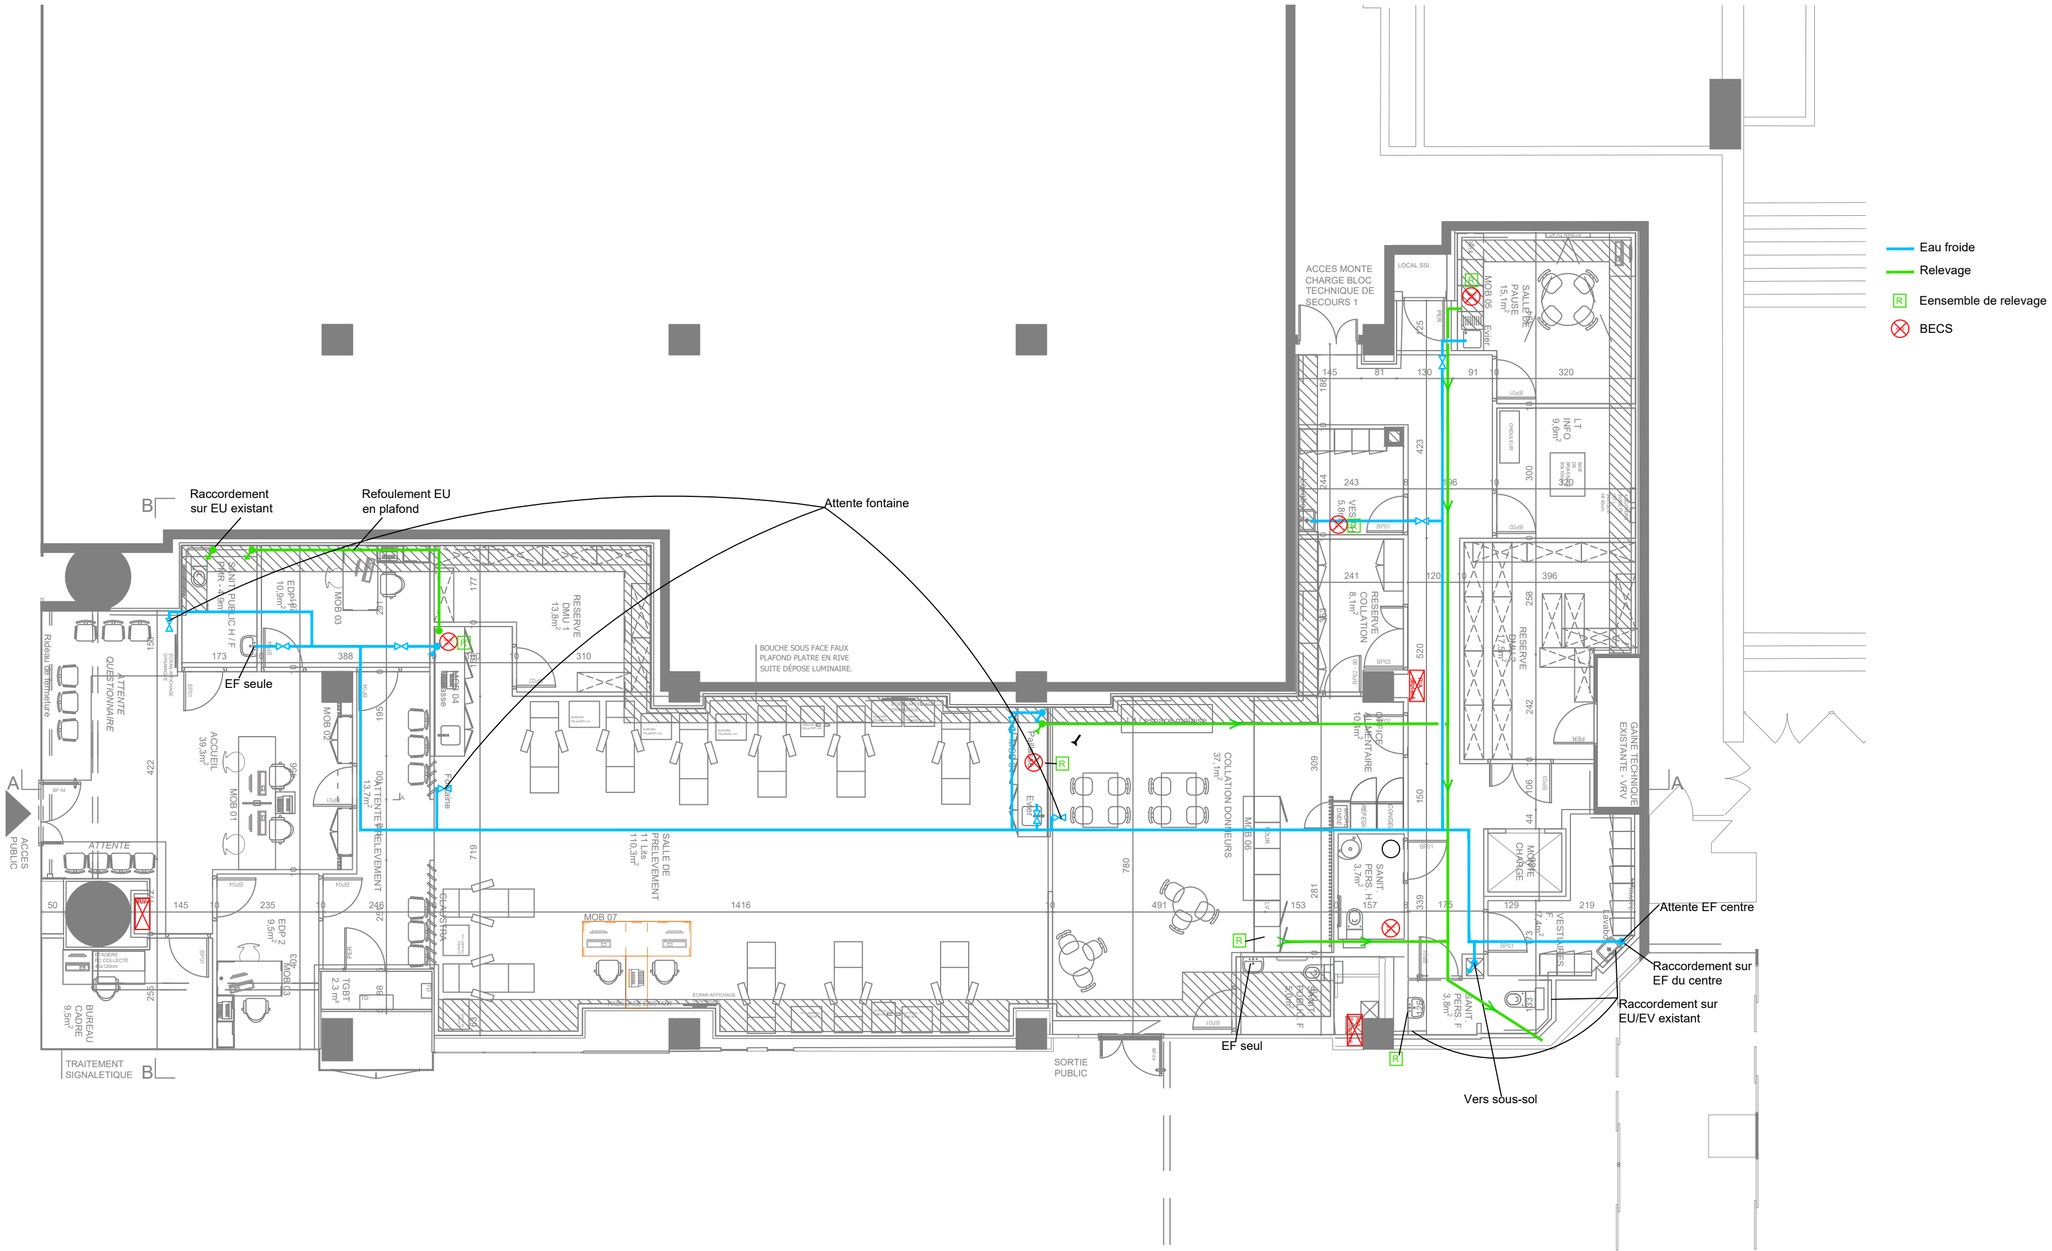


MAITRISE D'OUVRAGE	BUREAU DE CONTROLE	CSPS	MAITRISE D'OEUVRE		INSTALLATION DE LA MAISON DU DON SITE LA DEFENSE
Etablissement français du sang Ile-de-France ZA LEAPARK Bâtiment B 122-130, rue Marcel Hartmann 94200 Ivry-sur-Seine	Non désigné	Non désigné	CHAINE et Compagnie 11,rue Saint Bernard 75 011 Paris T 01 43 46 36 86 agence@damienchaine.fr	TBS ingéniérie 86 Rue Gutenberg 91120 Palaiseau	15 Parv. de la Défense, 92800 Puteaux PLAN PLOMBERIE

PROJET	
Plan du niveau rez de dalle	
Phase	PRO
Echelle	1-100
Date	30-09-26
	05