
LÉGENDE ELECTRICITE

	Tableau Divisionnaire d'étage (bureaux)
	Chemin de câble CFA
	Chemin de câble CFO
	Prise de courant normal
	Alimentation CFO (lots divers)
	Prise de courant 20A
	Prise de courant ondulée
	Arrêt d'urgence
	Type 1 : Dalle 600x600
	Type 2 : Downlight
	Type 3 : Réglette étanche
	Alimentations diverses
	Détecteur de présence
	Interrupteur lumineux étanche
	BAES
	BAES étanche
	Prise informatique RJ45
	Prise informatique RJ45 pour WIFI
	Lecteur de badge
	Afficheur appel malade
	Tirette appel malade
	Bouton poussoir
	Boîtier Bris de glace vert
	Visiophone secondaire
	Détecteur volumétrique
	Visiophone maître

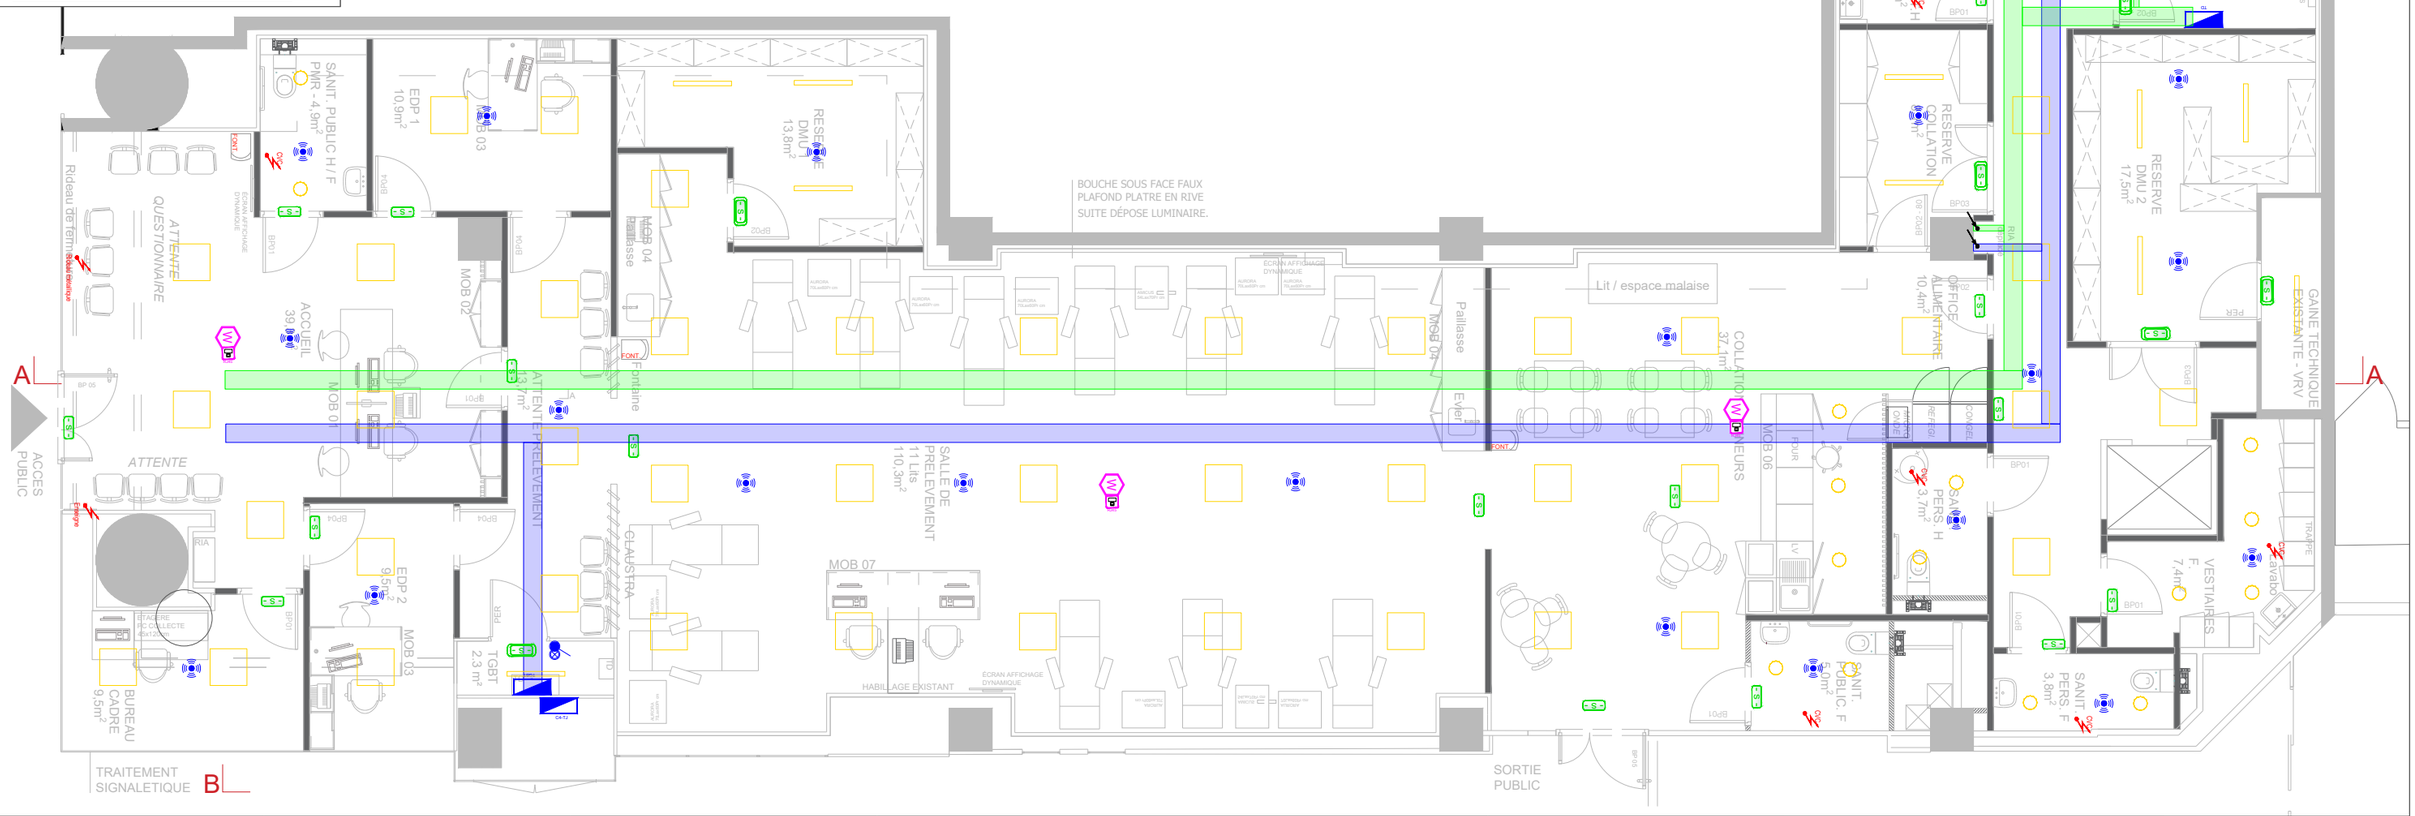

MAITRISE D'OUVRAGE	BUREAU DE CONTROLE	CSPS	MAITRISE D'OEUVRE		INSTALLATION DE LA MAISON DU DON SITE LA DEFENSE	PROJET	
Etablissement français du sang Ile-de-France ZA LEAPARK Bâtiment B 122-130, rue Marcel Hartmann 94200 Ivry-sur-Seine	SOCOTEC Tour Pacific, 11-13 Cours Valmy, 92800 Puteaux	Non désigné	CHAINE et Compagnie 11,rue Saint Bernard 75 011 Paris T 01 43 46 36 86 agence@damienchaine.fr	TBS ingéniérie 86 Rue Gutenberg 91120 Palaiseau	15 Parv. de la Défense, 92800 Puteaux PLAN ELECTRICITE Plan d'implantation faux plafond	Plan du niveau rez-de-chaussée	
						Phase	PRO
						Echelle	1-100
						Date	29-09-2026
						Indice	B