
Généralités :

Mise en place moustiquaires sur toutes les fenêtres

H012 R+1

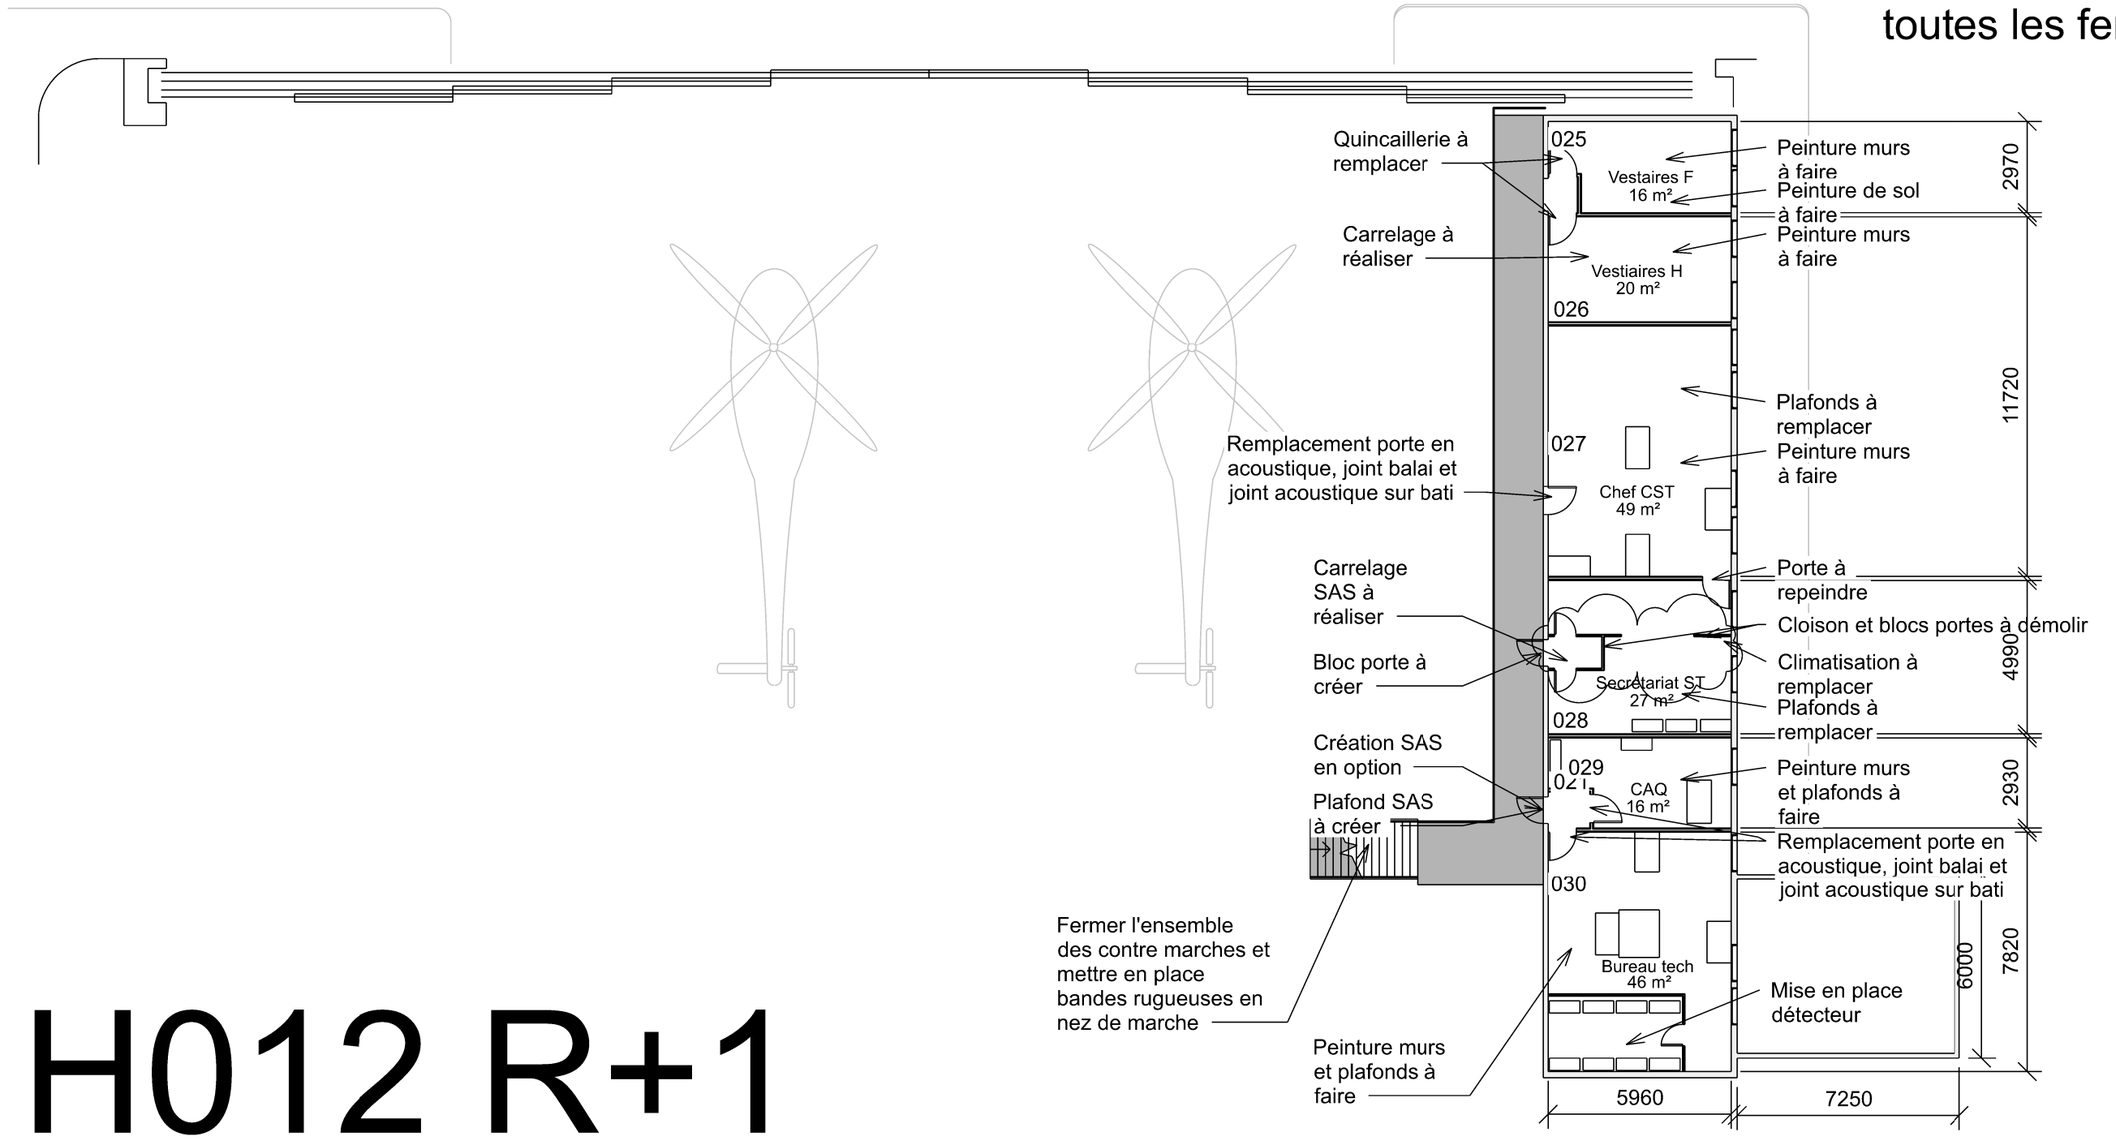

DIRECTION D'INFRASTRUCTURE de la DEFENSE de NOUMEA BP 38 98843 NOUMEA CEDEX	Dessiné par : DUBOIS Sandrine Chef de la DID de NOUMÉA L' ingénieur en chef de 2éme classe IC2MI (LCL) Nicolas GARDES Directeur par Interim	NOUVELLE CALEDONIE PAITA TONTOUTA REHABILITATION DES HANGARS 0127, 0128 ET DU BATIMENT 0036 CONSTRUCTION D'UN BATIMENT STOCKAGE MECANAV ET D'UN RADIER POUR DOCK PEINTURE D C E BÂTIMENT 0012 R+1 PROJECTION TCE Echelle : 1/ 200	Nom de la fiche : G/988 821 /001Z/0127/PLAN DCE 08.09.2026 Chorus Imm.: 466773 Chorus Comp.: Chorus Comp Date création : 17/08/2026 Date indice : 05/10/2026 Indice 11	MINISTÈRE DES ARMÉES ET DES ANCIENS COMBATTANTS Liberté Égalité Fraternité SGA Secrétariat général pour l'administration