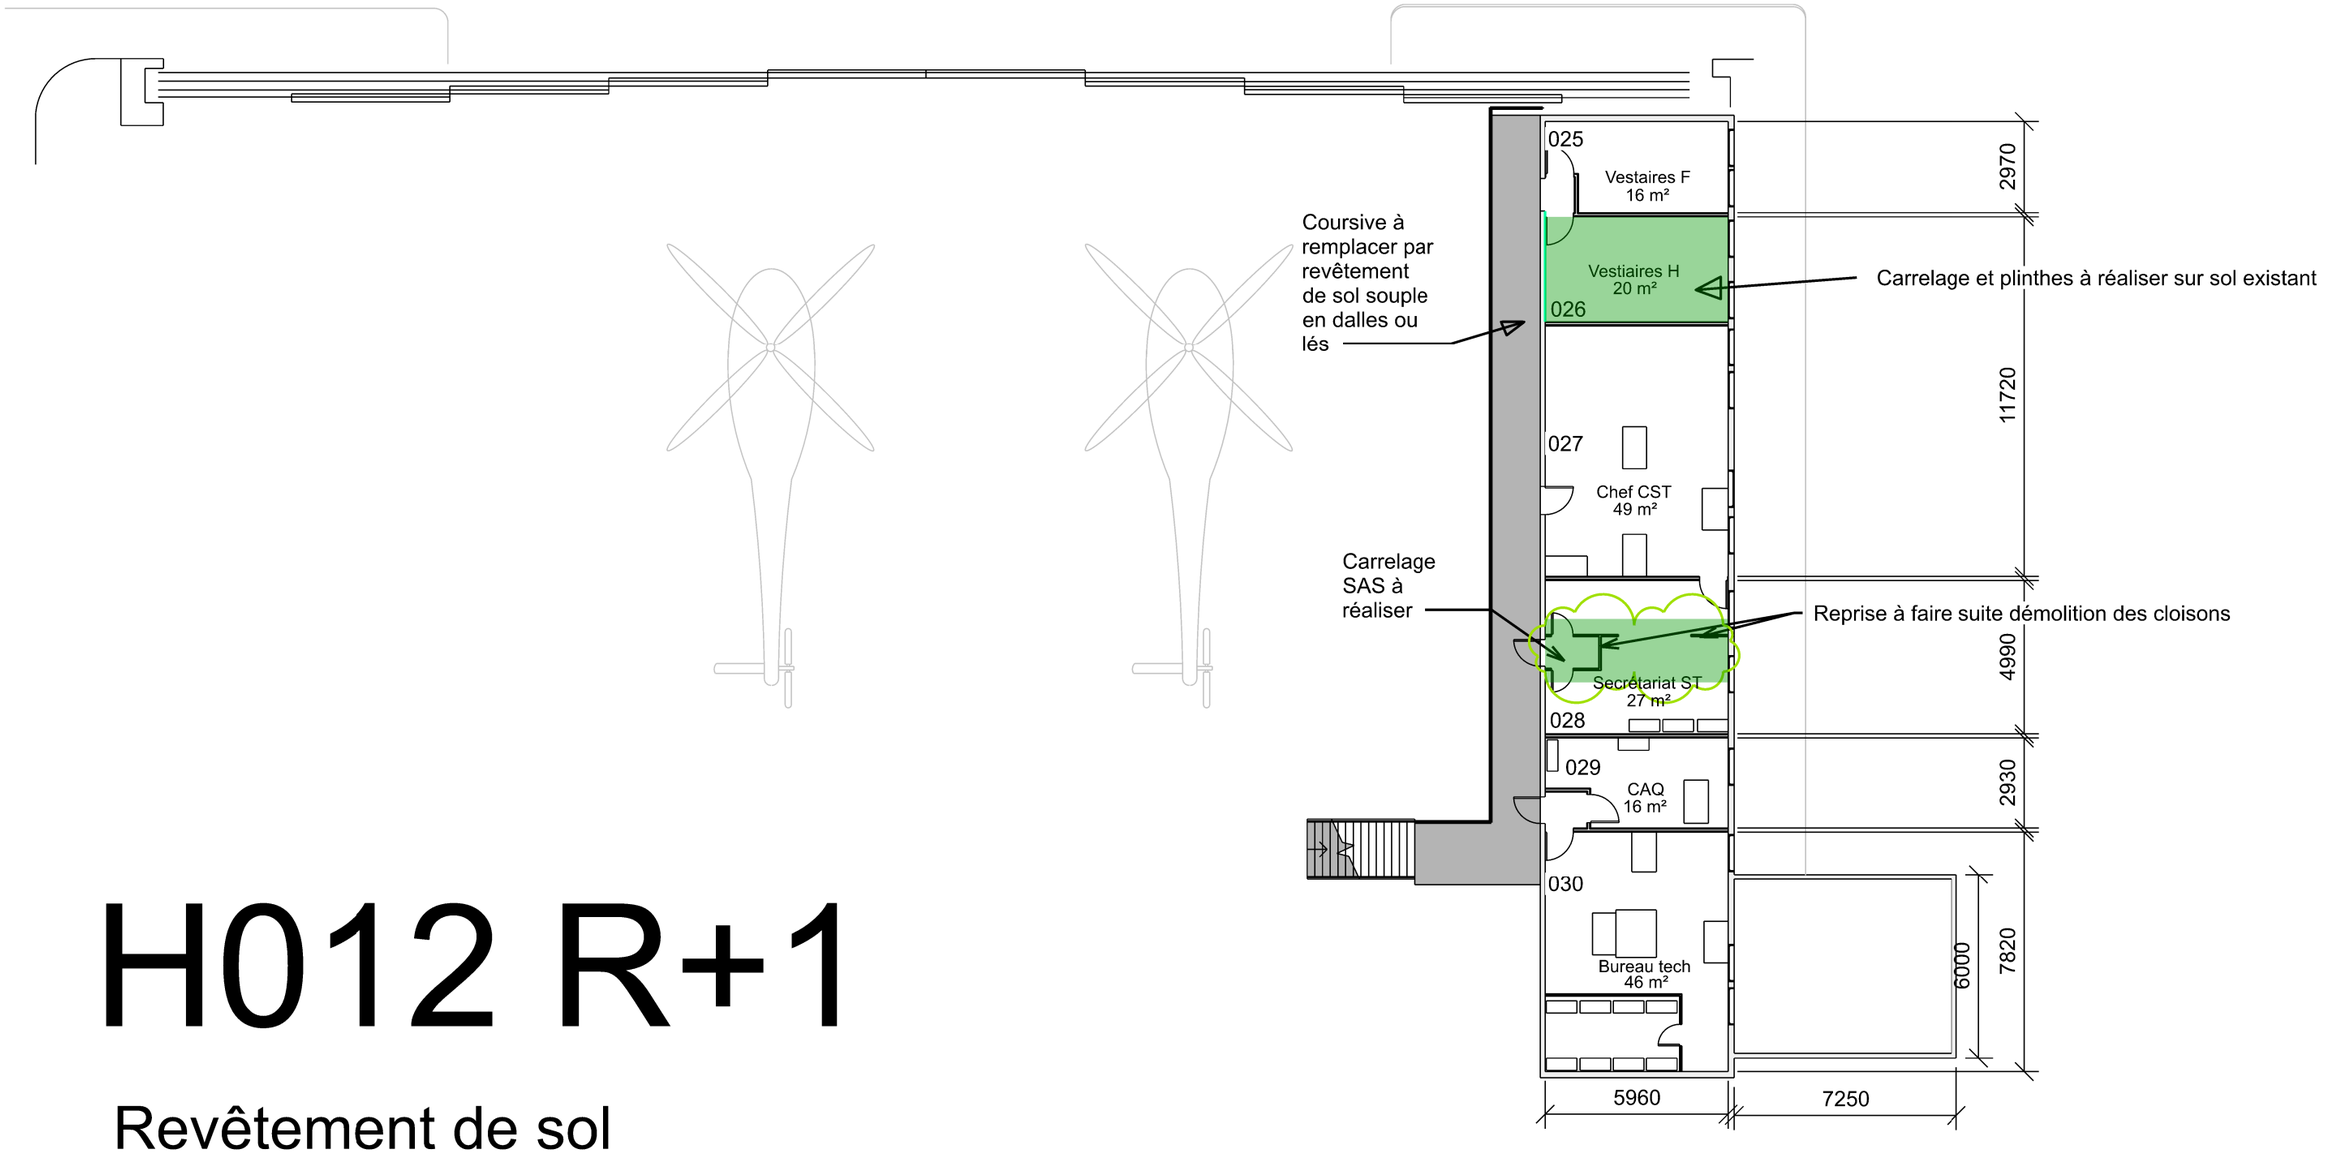


H012 R+1

Revêtement de sol

DIRECTION D'INFRASTRUCTURE de la DEFENSE de NOUMEA
BP 38
98843 NOUMEA CEDEX

Dessiné par :
DUBOIS Sandrine

Chef de la DID de NOUMÉA
L' ingénieur en chef de 2ème classe
IC2MI (LCL) Nicolas GARDES
Directeur par Interim

NOUVELLE CALEDONIE
PAITA TONTOUTA
REHABILITATION DES HANGARS 0127, 0128 ET DU BATIMENT 0036
CONSTRUCTION D'UN BATIMENT STOCKAGE MECANAV
ET D'UN RADIER POUR DOCK PEINTURE

DCE

BÂTIMENT 0012 R+1
PROJECTION RÉVÉLÈRENT SOL
Echelle : 1/ 200

Nom de la fiche :
G/988 821 /001Z/0127/PLAN DCE 08.09.2026

Chorus Imm.: 466773
Chorus Comp.: Chorus Comp

Date création : 17/08/2026
Date indice : 05/10/2026
Indice 12

MINISTÈRE DES ARMÉES ET DES ANCIENS COMBATTANTS
Liberté Égalité Fraternité