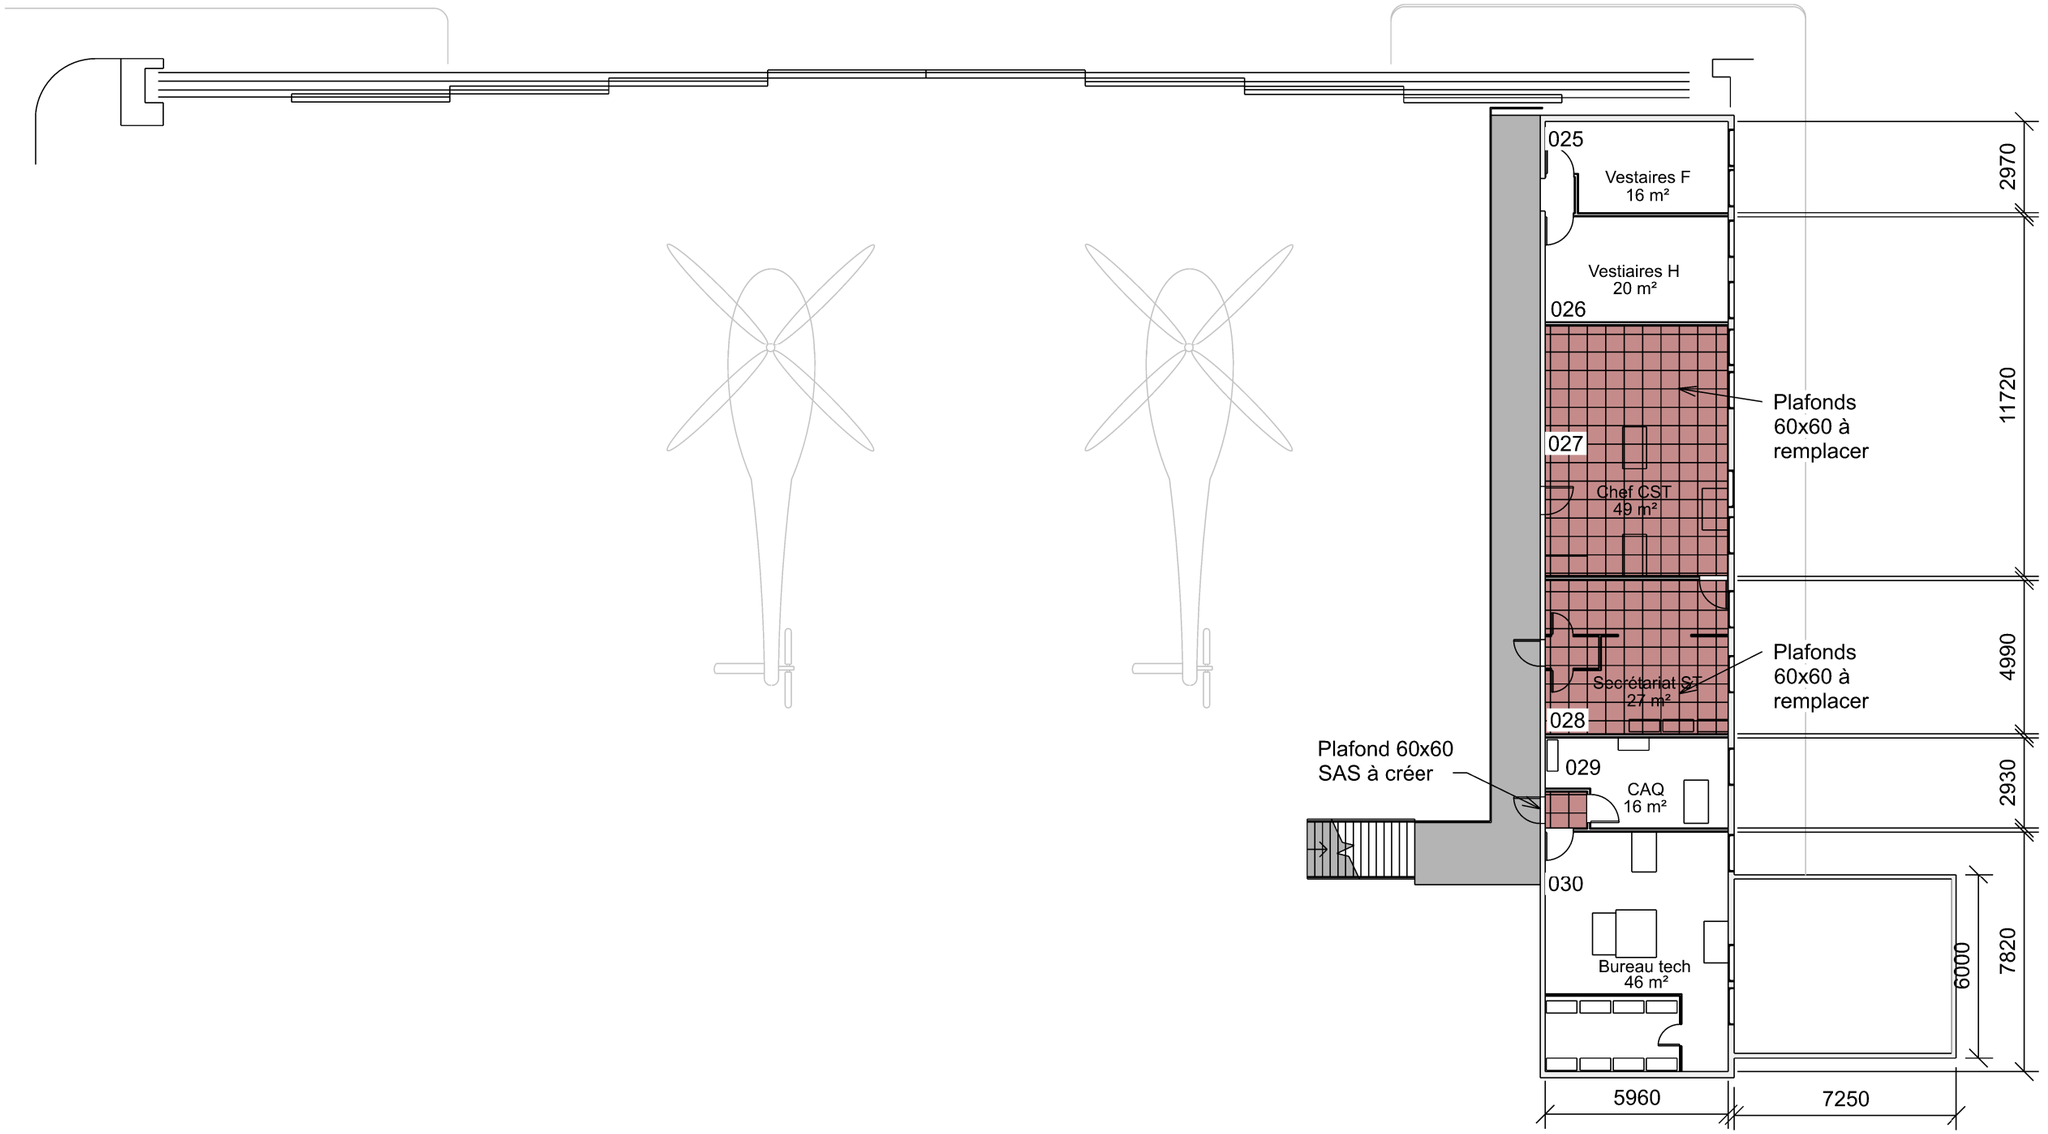


H012 R+1

Faux plafonds

DIRECTION D'INFRASTRUCTURE de la DEFENSE de NOUMEA BP 38 98843 NOUMEA CEDEX	Dessiné par : DUBOIS Sandrine	NOUVELLE CALEDONIE PAITA TONTOUTA REHABILITATION DES HANGARS 0127, 0128 ET DU BATIMENT 0036 CONSTRUCTION D'UN BATIMENT STOCKAGE MECANAV ET D'UN RADIER POUR DOCK PEINTURE	Nom de la fiche : G/988 821 /001Z/0127/PLAN DCE 08.09.2026	MINISTÈRE DES ARMÉES ET DES ANCIENS COMBATTANTS Liberté Egalité Fraternité
	Chef de la DID de NOUMÉA L' ingénieur en chef de 2ème classe IC2MI (LCL) Nicolas GARDES Directeur par Interim	DCE	Chorus Imm.: 466773 Chorus Comp.: Chorus Comp	
		BÂTIMENT 0012 R+1 PROJECTION PLAFOND Echelle : 1/ 200	Date création : 17/08/2026 Date indice : 05/10/2026	Indice 13