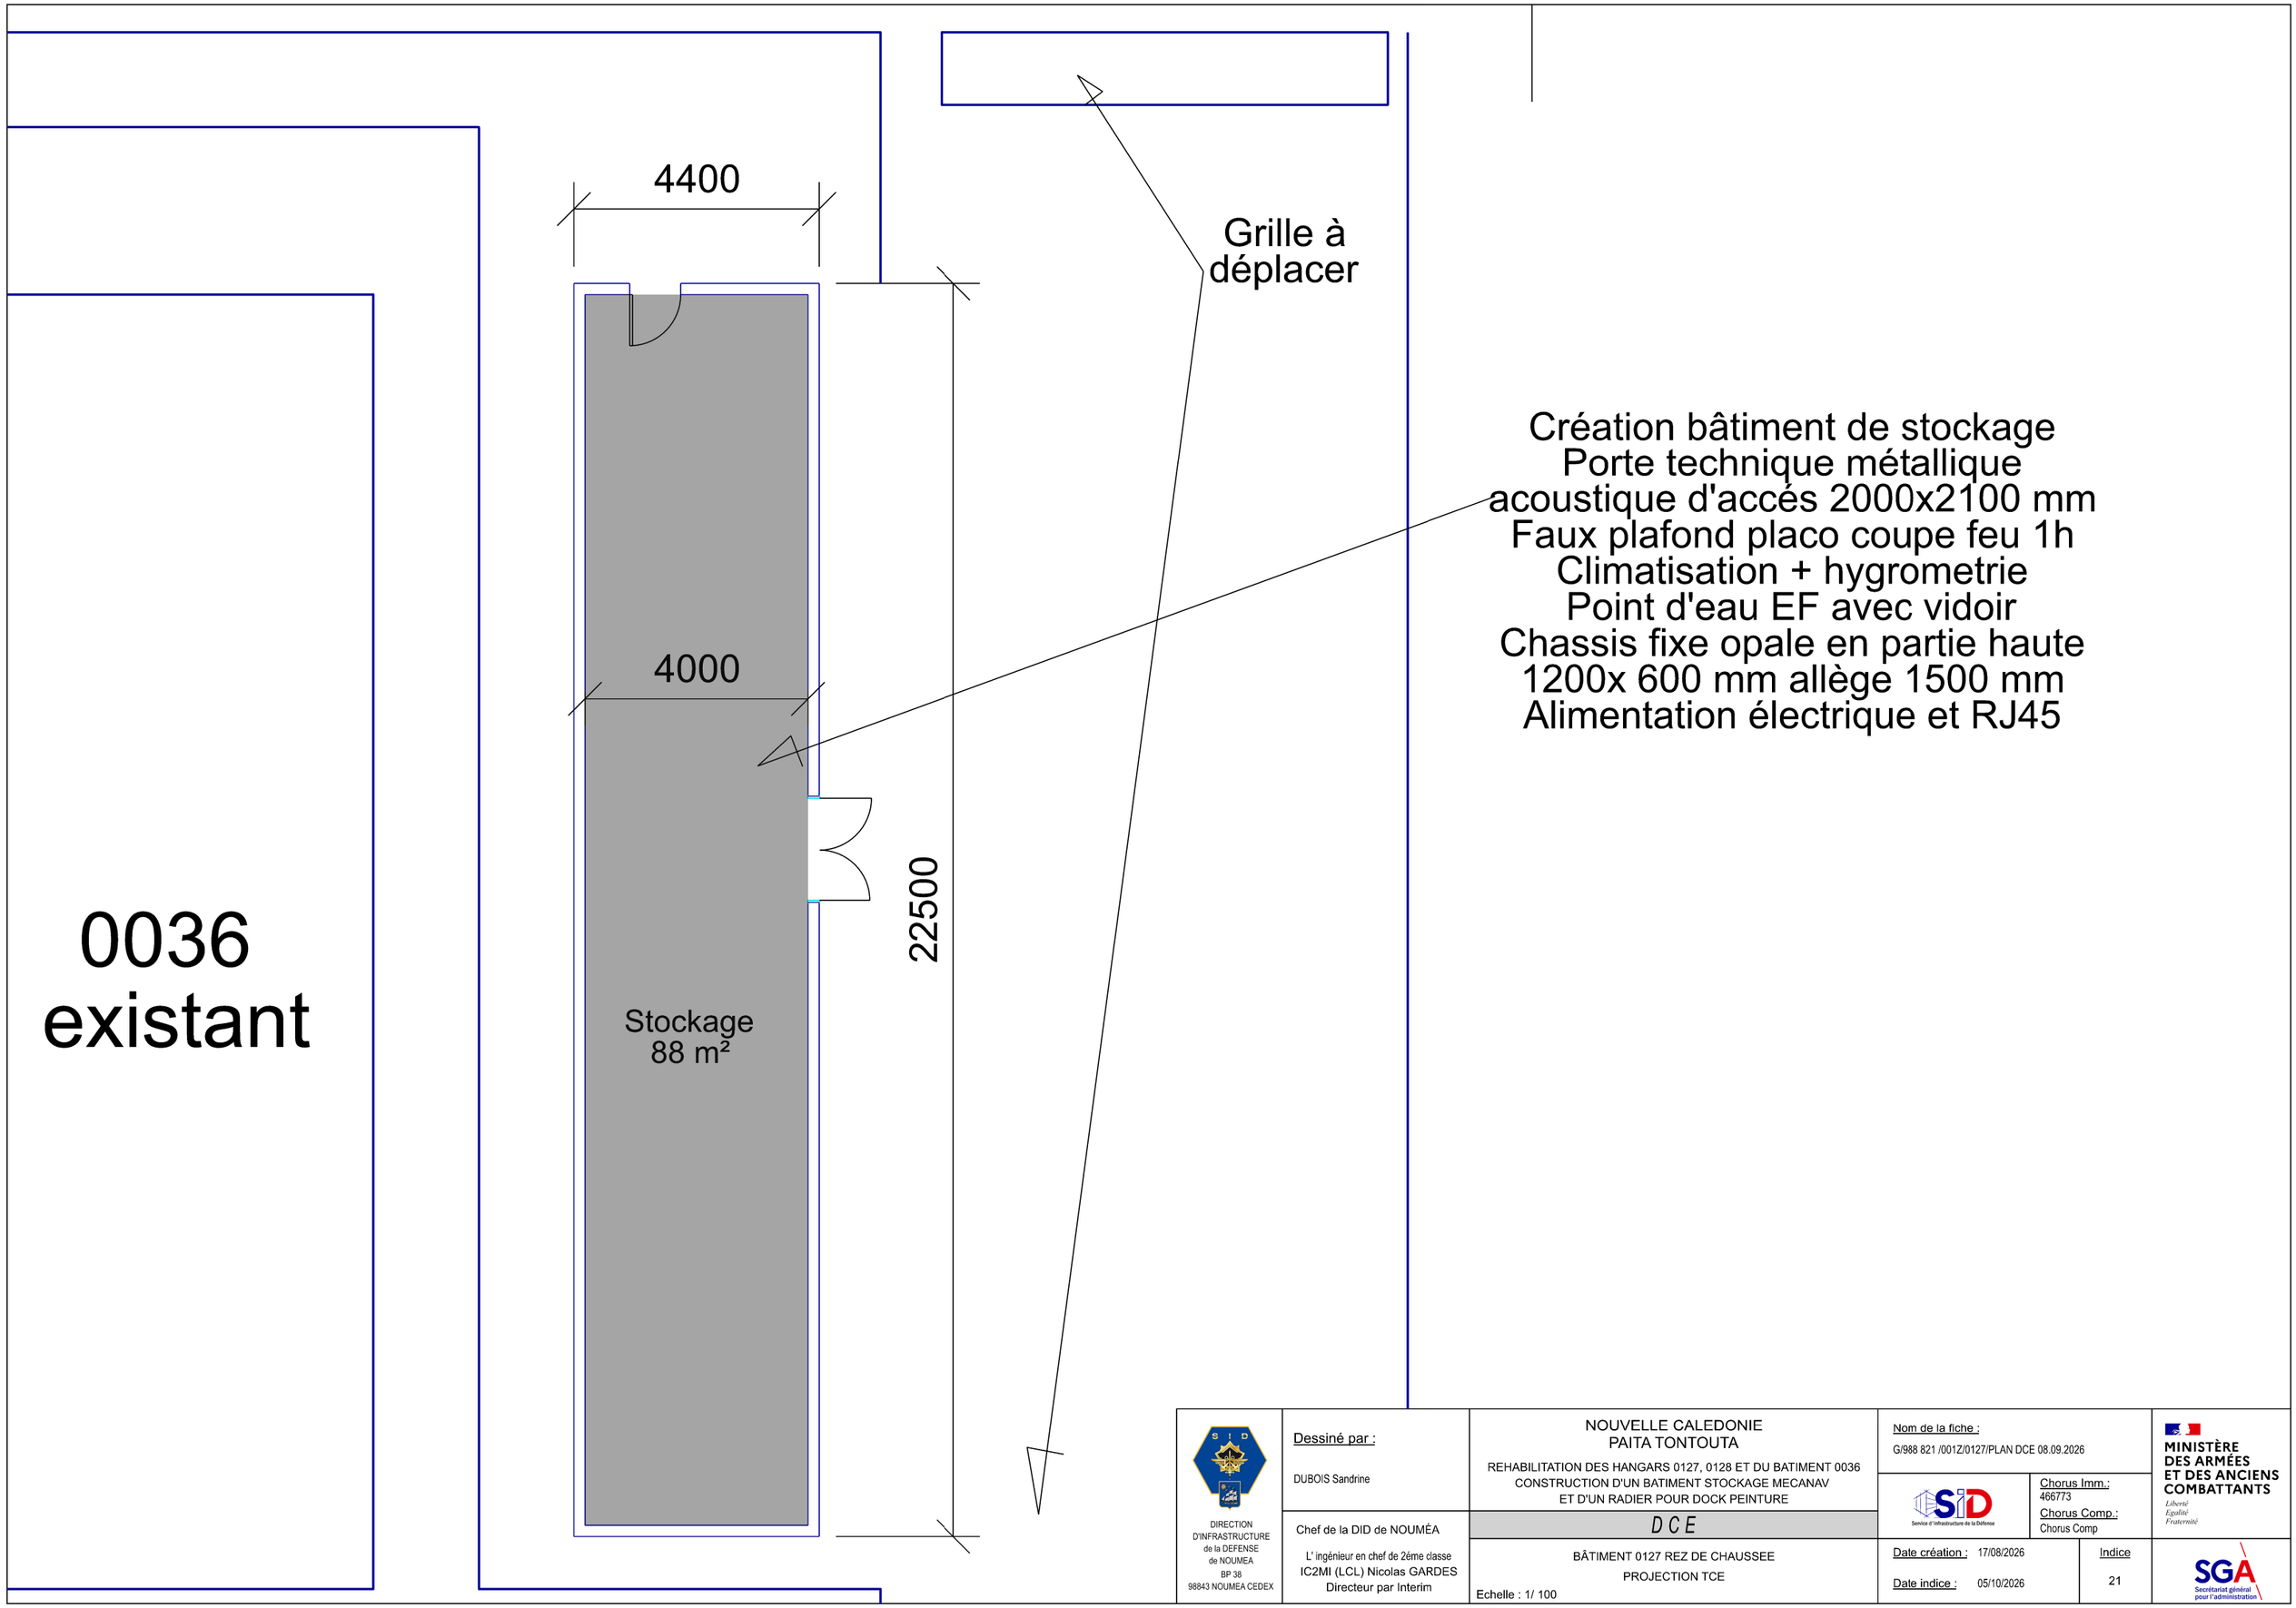


DIRECTION
D'INFRASTRUCTURE
de la DEFENSE
de NOUMEA
BP 38
98843 NOUMEA CEDEX

Dessiné par :
DUBOIS Sandrine

Chef de la DID de NOUMÉA
L' ingénieur en chef de 2ème classe
IC2MI (LCL) Nicolas GARDES
Directeur par Interim

NOUVELLE CALEDONIE
PAITA TONTOUTA
REHABILITATION DES HANGARS 0127, 0128 ET DU BATIMENT 0036
CONSTRUCTION D'UN BATIMENT STOCKAGE MECANAV
ET D'UN RADIER POUR DOCK PEINTURE
D C E
BÂTIMENT 0127 REZ DE CHAUSSEE
PROJECTION TCE
Echelle : 1/ 100

Nom de la fiche :
G/988 821 /001Z/0127/PLAN DCE 08.09.2026
Chorus Imm.: 466773
Chorus Comp.: Chorus Comp
Date création : 17/08/2026
Date indice : 05/10/2026
Indice 21

MINISTÈRE
DES ARMÉES
ET DES ANCIENS
COMBATTANTS
Liberté
Égalité
Fraternité