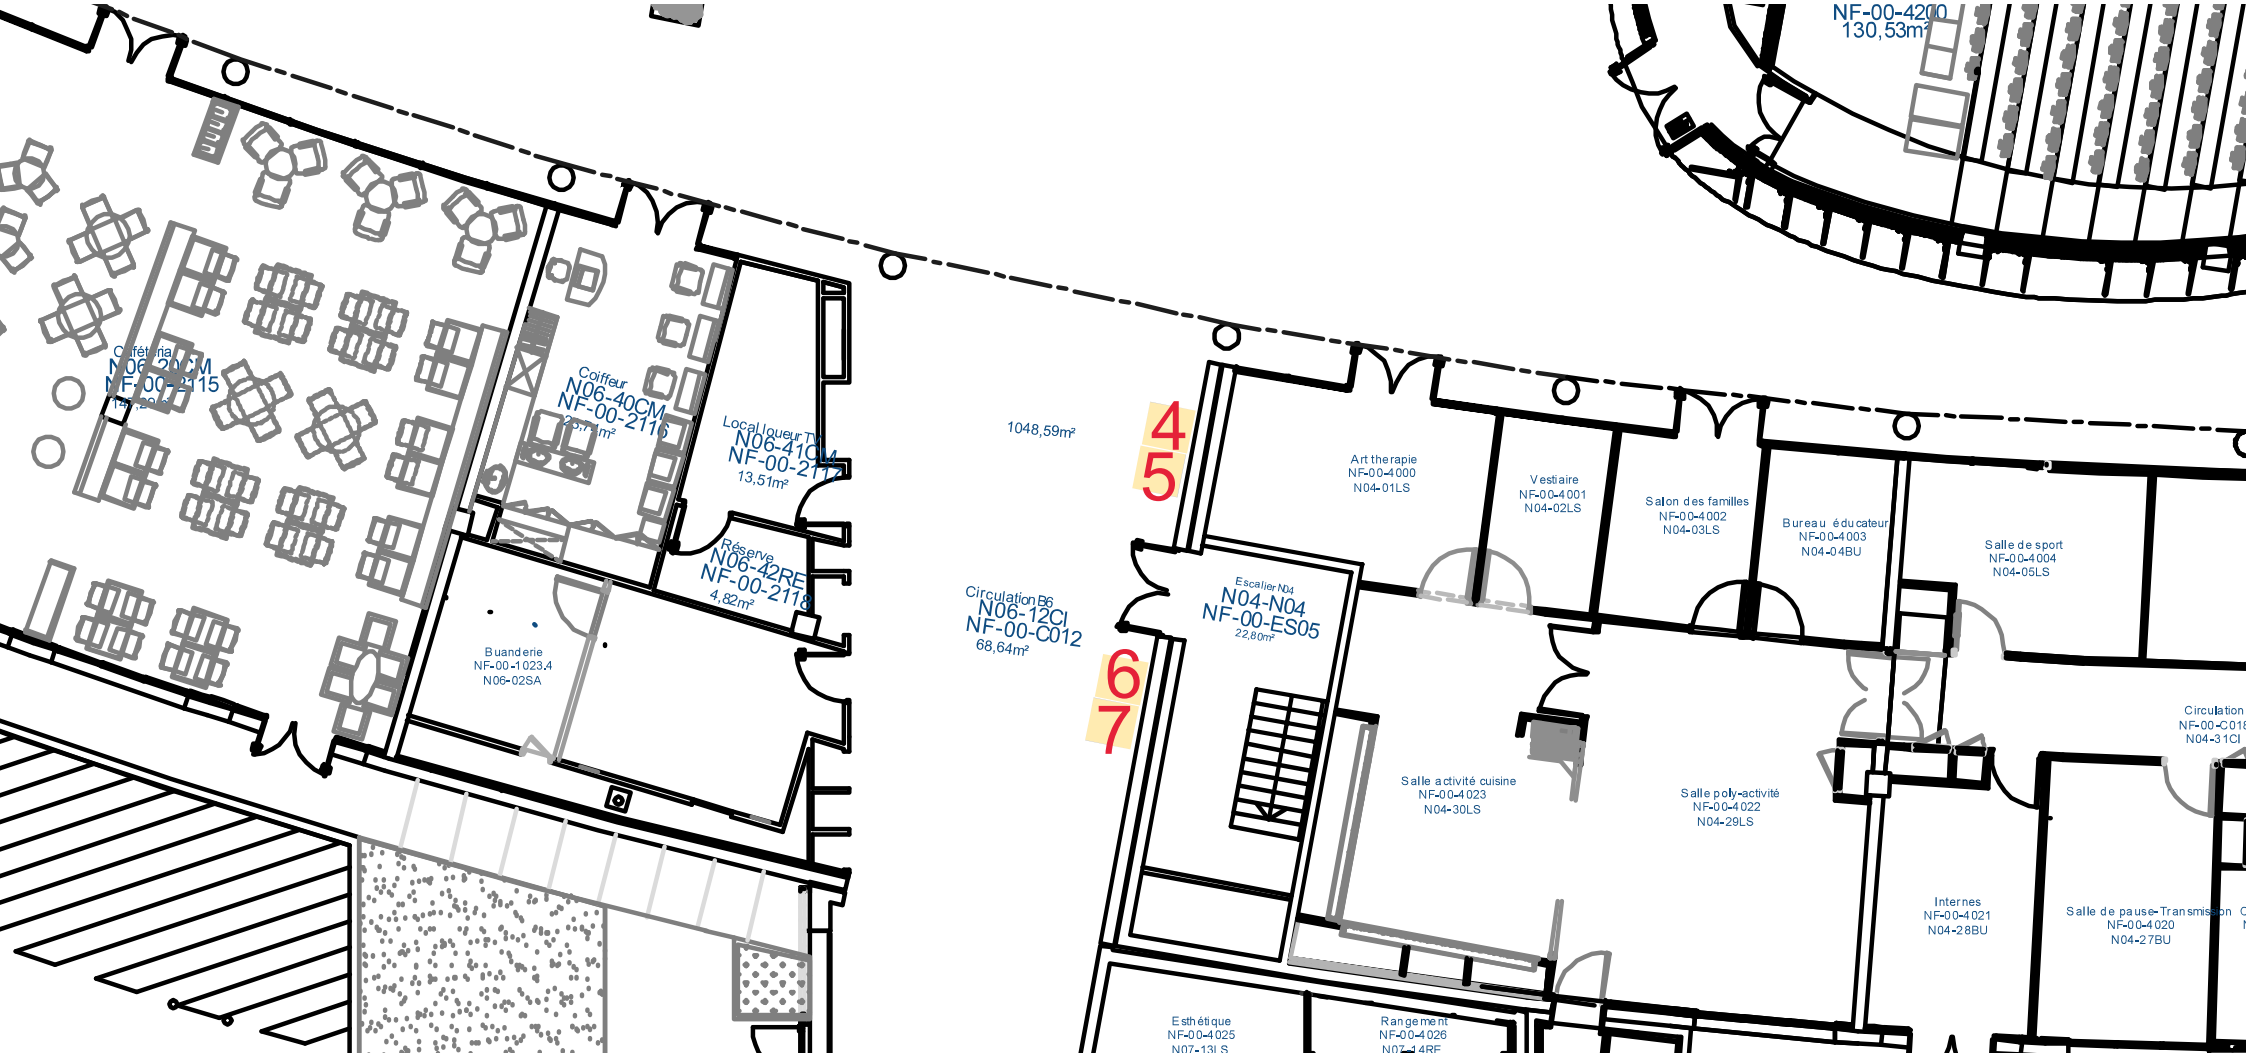

NF-00-4200
130,53m²
Cafétéria
N06-20CM
NF-00-2115
Coiffeur
N06-40CM
NF-00-2116
23,71m²
Local Liqueur TN
N06-41CM
NF-00-2117
13,51m²
Réserve
N06-42RE
NF-00-2118
4,82m²
Buanderie
NF-00-1023.4
N06-02SA
1048,59m²
4
5
6
7
Art therapie
NF-00-4000
N04-01LS
Vestiaire
NF-00-4001
N04-02LS
Salon des familles
NF-00-4002
N04-03LS
Bureau éducateur
NF-00-4003
N04-04BU
Salle de sport
NF-00-4004
N04-05LS
Circulation B6
N06-12CI
NF-00-C012
68,64m²
Escalier N04
N04-N04
NF-00-ES05
22,80m²
Salle activité cuisine
NF-00-4023
N04-30LS
Salle poly-activité
NF-00-4022
N04-29LS
Internes
NF-00-4021
N04-28BU
Salle de pause-Transmission
NF-00-4020
N04-27BU
Esthétique
NF-00-4025
Rangement
NF-00-4026